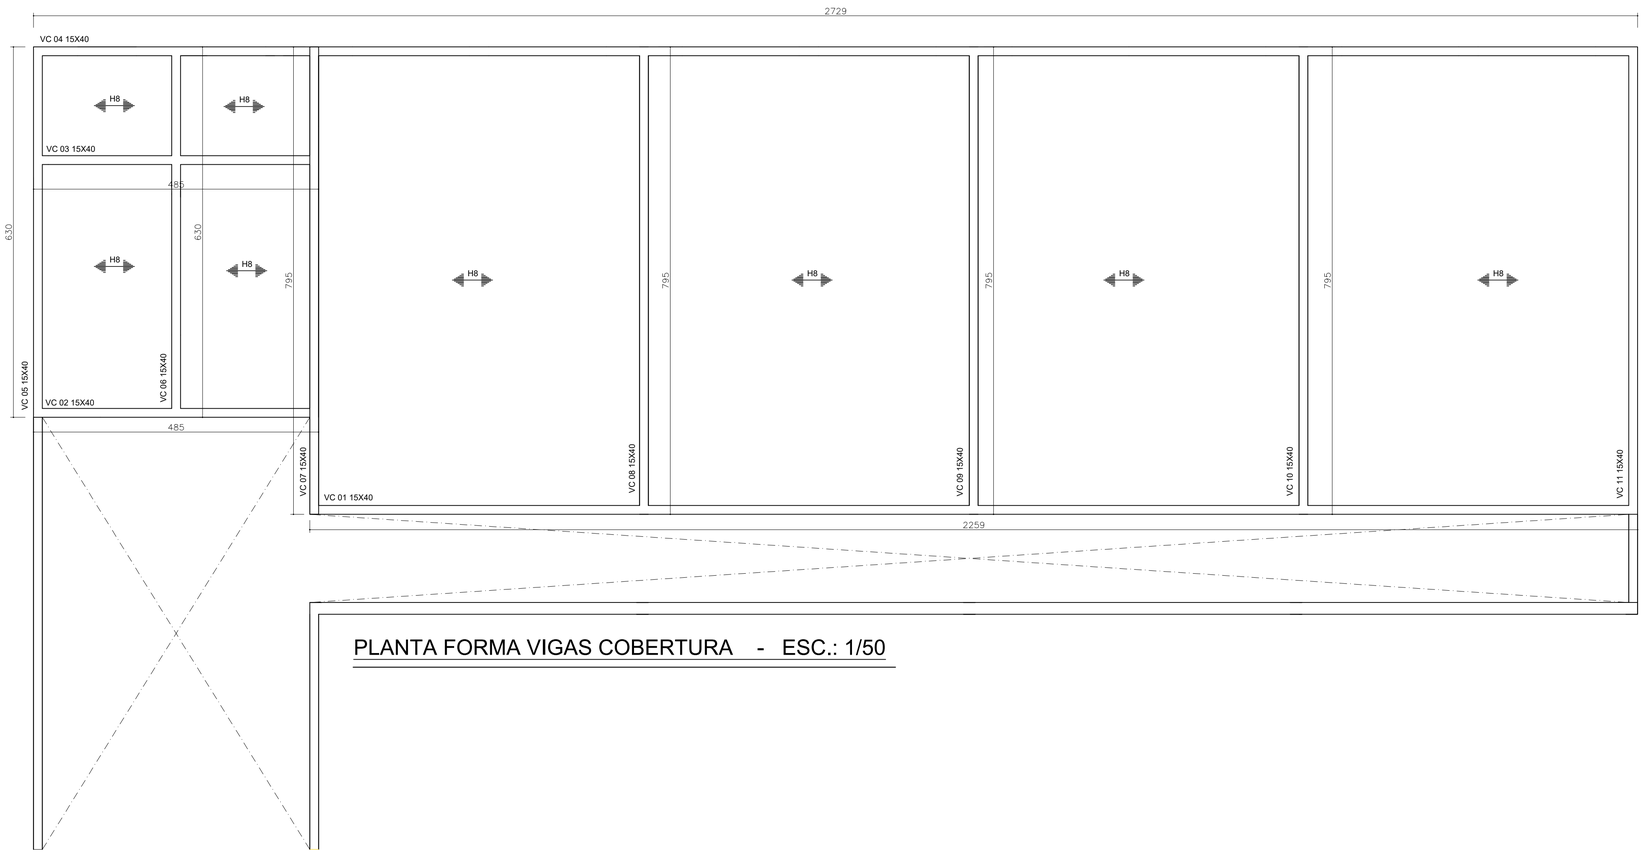

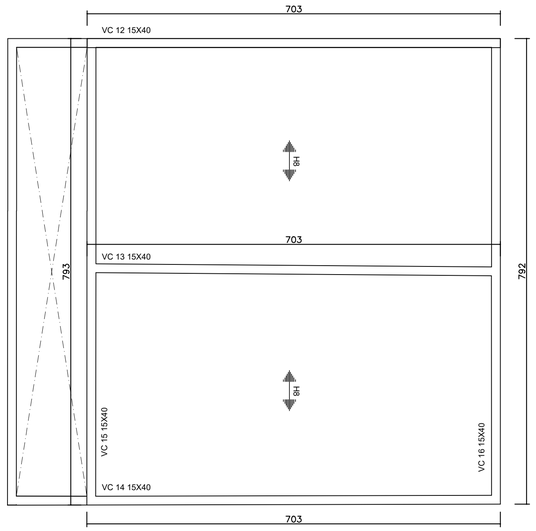

PLANTA FORMA VIGAS COBERTURA - ESC.: 1/50

VC 04 15X40

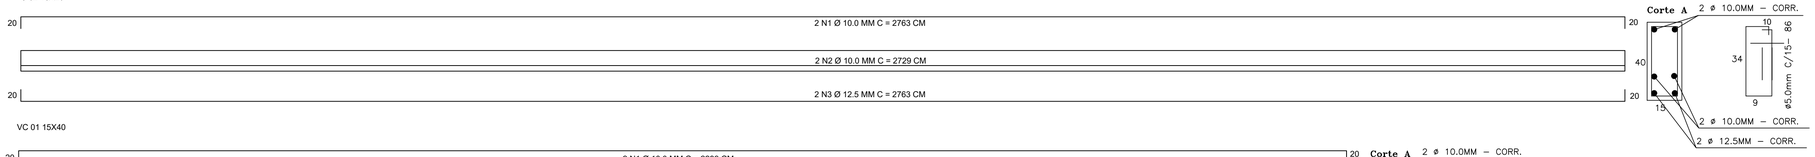

VC 02 e 03 15X40

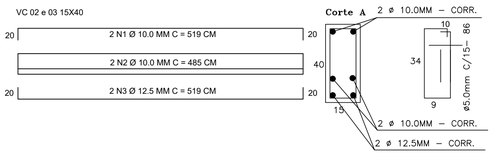

VC 01 15X40

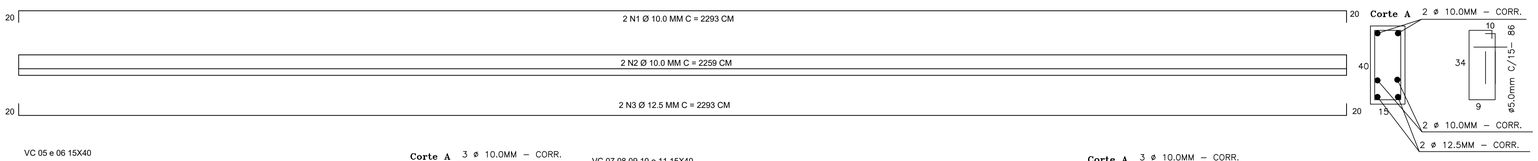

VC 05 e 06 15X40

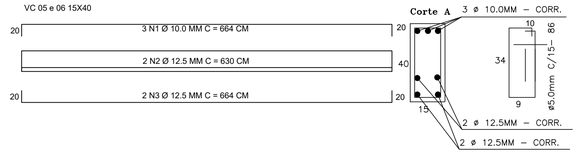

VC 07,08,09,10 e 11 15X40

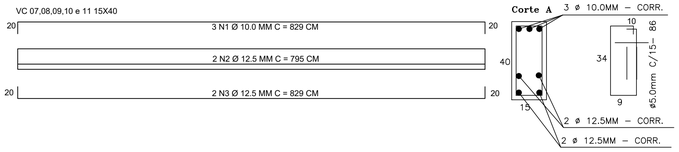

VC 12,13,14 15X40

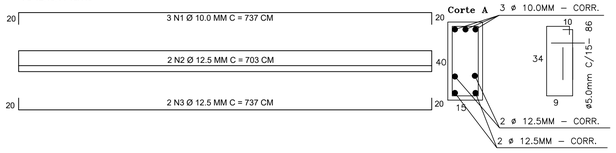

VC 15,16 15X40

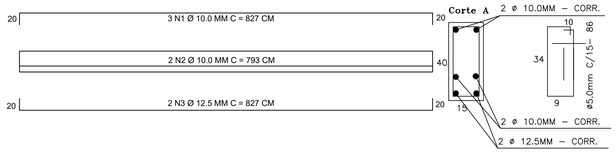

DETALHES - RECOBRIMENTOS CONCRETO	O concreto a ser utilizado = com Fck 20 MPa (200 kgf/cm²)
Recobrimento = 3 cm forma	

Nota: Emendas de armação das vigas o comprimento do traspasse ,a regra geral simplificada é usar 45 a 50 vezes o diâmetro da barra .NA região do traspasse os estribos com espaçamentos maximo = 10 cm, realizar as emendas sempre proximos aos pontos de apoios (pilares)

REQUIERENTE	Prefeitura Municipal de Pratinha CNPJ:18.585.570/0001-56	CPF/CNPJ CPF/CNPJ TELEFONE	
	ENDEREÇO: Rua Pedro Paulo dos Santos, 45 B: Centro CEP 38.960-000 Pratinha - MG	QUALIDADE: TITULAR IMÓVEL/OBRA(51) X; TITULAR DA OBRA (52); CONSTRUTORA (53); INCORPORADORA (55)	
IMÓVEL	ENDEREÇO: Praça da Matriz, 240 B: Centro CEP 38.960-000 Pratinha - MG	BAIRRO: Centro SETOR	
	INSCRIÇÃO MUNICIPAL	ÁREA (m²): 4.300,00 m²	
PROJETO	TÍTULO/TIPO: PROJETO ESTRUTURAL	QUALIDADE: ALVENARIA (0) X; MADEIRA (1); MISTA (2)	
	CONTEÚDO: PLANTA FORMA VIGAS COBERTURA E DETALHES	PRANCHA: 09/12	

ÁREA CONST. EXIST. (m²)	ÁREA A DEMOLIR (m²)	ÁREA A CONSTRUIR (m²)	ÁREA TOTAL (m²)	MODELO DE ASSENT.
1.392,91	00,00	347,75	1.740,66	MABR
TAXA DE OCUPAÇÃO (%)	**COEF. APROVEITAMENTO**	**TAXA PERMEABILID. (%)**	**TAXA COB. VEGETAL (%)**	**ESCALA / DATA**
00,00	00,00	00,00	00,00	Indicada / JAN/2026

RESPONSÁVEL TÉCNICO: gov.br Documento assinado digitalmente — MARCIO FRANCA DA SILVA — Data: 09/03/2026 16:09:21-0300 — Verifique em https://validar.iti.gov.br

CREA/UF

ART. Nº

ENDEREÇO DO RT

ISS

EMAIL

TELEFONE

ORIGINAL PAPER SIZE ISO A1 594x841mm