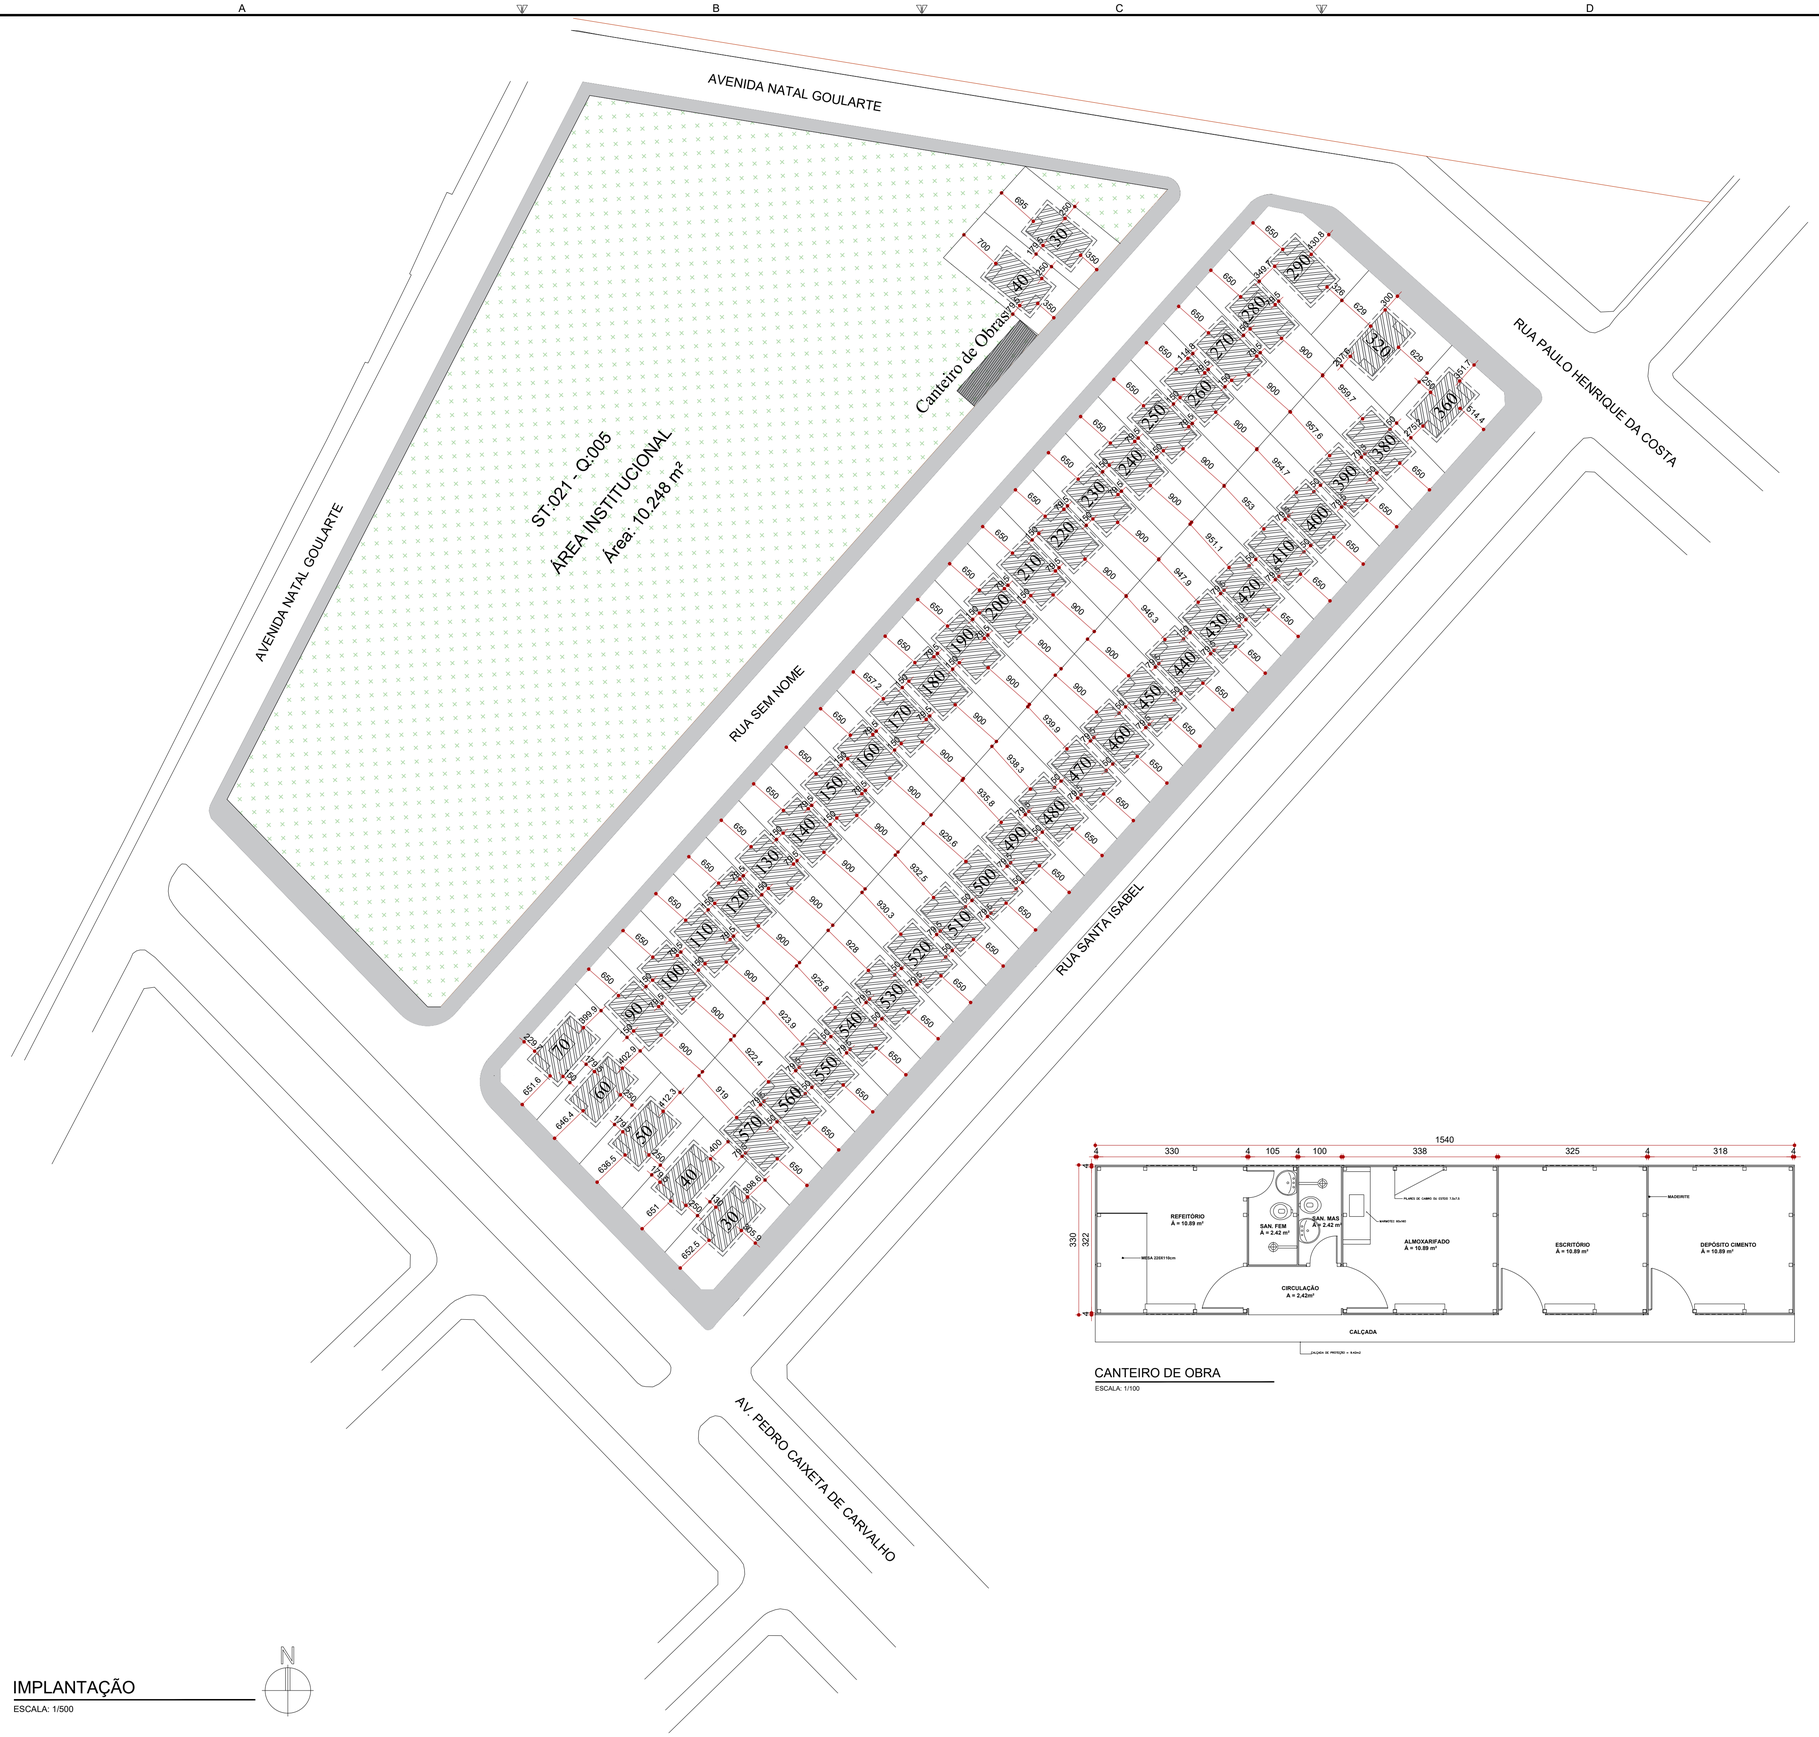


IMPLANTAÇÃO

ESCALA: 1/500

CANTEIRO DE OBRA

ESCALA: 1/100

MAPA CHAVE



Minha Casa Minha Vida | NOVO PAC DESENVOLVIMENTO E SUSTENTABILIDADE | CAIXA | GOVERNO FEDERAL BRASIL UNIÃO E RECONSTRUÇÃO

REVISÕES

REV	PRANCHAS REVISADAS	DESCRIÇÃO
REV00	--	--

PROJETOS DE REFERÊNCIA	CARREGAMENTO UTILIZADO
-	-

NOTAS

1 -CONFERIR MEDIDAS NO LOCAL;
2 -COTAS EM CENTÍMETROS;
3 -EM CASO DE CONFLITO DE COTAS, PREVALECE A DO DESENHO DE MAIOR ESCALA;
4 -EM CASO DE DÚVIDAS, CONSULTE SEMPRE O RESPONSÁVEL TÉCNICO;
5 -VIDE ESPECIFICAÇÕES COMPLETAS NO CADERNO DE ESPECIFICAÇÕES DE MATERIAIS E SERVIÇOS
6 -REPRODUÇÃO TOTAL OU PARCIAL DESTE DESENHO ESTÁ PROIBIDA; DIREITOS AUTORAIS RESERVADOS DE ACORDO COM A LEI FEDERAL 9.610 DE 19 FEVEREIRO DE 1998.

REVISÃO	DESCRIÇÃO	TIPO	ELABORADO	VERIFICADO	DATA
00	EMISSÃO INICIAL	EXE	ANA LACERDA	DEBORA LACERDA	AGOSTO/25

TIPOS DE EMISSÃO

ATP - ANTEPROJETO
BSC - BÁSICO
EXE - EXECUTIVO
APV - APROVADO
PCT - P/ CONSTRUÇÃO
ASB - "AS BUILT"
CNC - CANCELADO

ELABORAÇÃO:
PROJETA CONSULTORIA E SERVIÇOS
ALAMEDA OSCAR NIEMAYER, N°500, SALAS 515 – VALE DO SERENO
NOVA LIMA–MG – CEP.: 34.006–049
TEL.: (31) 3347–4405 / (31) 3347–7079 / (31) 3571–1920
EMAIL: contato@grupoprojetoengenharia.com.br

REALIZAÇÃO:
PREFEITURA MUNICIPAL DE COROMANDEL
RUA ARTUR BERNARDES, N°170 – CENTRO
COROMANDEL–MINAS GERAIS
CEP.: 38550–000
TEL.: (34) 3841–1344

FHNIS SUB50 COROMANDEL

BAIRRO PITEIRAS, COROMANDEL–MG

PROJETO DE ARQUITETURA

AUTORIA DO PROJETO:
GUILHERME SOARES RODRIGUES:06286919635
GUILHERME SOARES RODRIGUES
CREA MG 194.731/D

CONTRATANTE DO PROJETO:
FERNANDO BRENO VALADARES VIEIRA:09020792636
RESPONSÁVEL DA CONTRATANTE

DATA:	ESCALA:	CÓDIGO:
AGOSTO/2025	INDICADA	PRJ–222766

TÍTULO DOS DESENHOS:
IMPLANTAÇÃO

PRANCHA: 01/05

DIREITOS AUTORAIS RESERVADOS; PROIBIDO REPRODUÇÃO, DIVULGAÇÃO OU ALTERAÇÃO SEM ORDEM EXPRESSA DO AUTOR.

TÍTULO DOS DESENHOS:
IMPLANTAÇÃO COROMANDEL

DIREITOS AUTORAIS RESERVADOS; PROIBIDO REPRODUÇÃO, DIVULGAÇÃO OU ALTERAÇÃO SEM ORDEM EXPRESSA DOS AUTORES.

A1 841x594mm