


FACHADA LATERAL DIREITA CASA TIPO

ESCALA: 1/50

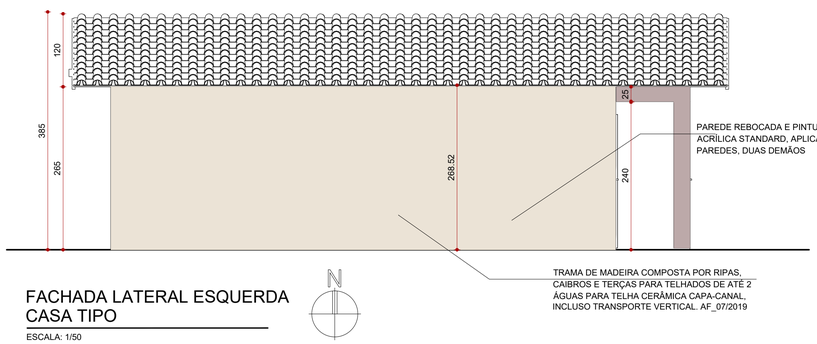


FACHADA LATERAL ESQUERDA CASA TIPO

ESCALA: 1/50


DETALHAMENTO DE ESQUADRIAS

ESCALA: 1/25

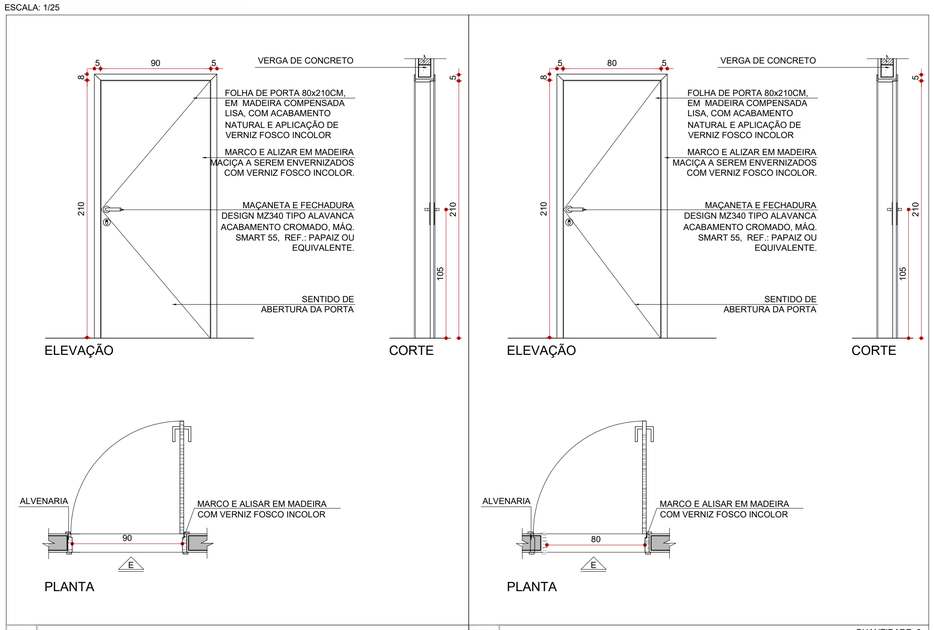


P01 — QUANTIDADE: 2
DIMENSÕES: 90 x 210 cm
SISTEMA: ABRIR
AMBIENTE: ENTRADA/ESTAR, COZINHA/LAVANDERIA


P02 — QUANTIDADE: 3
DIMENSÕES: 80 x 210 cm
SISTEMA: ABRIR
AMBIENTE: DORMITÓRIO 01, BANHEIRO, DORMITÓRIO 02

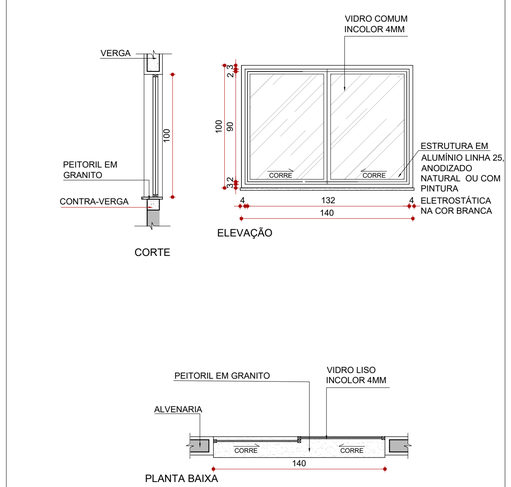

J01 — QUANTIDADE: 3
DIMENSÕES: 140 x 100 cm
SISTEMA: CORRER 2 FOLHAS
AMBIENTE: ESTAR, DORMITÓRIO 01, DORMITÓRIO 02

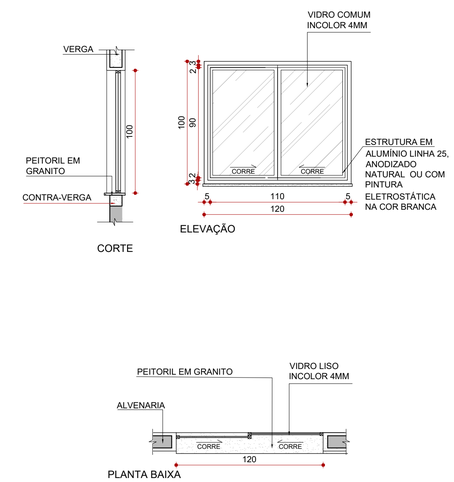

J02 — QUANTIDADE: 1
DIMENSÕES: 120 x 100 cm
SISTEMA: CORRER 2 FOLHAS
AMBIENTE: COZINHA/LAVANDERIA

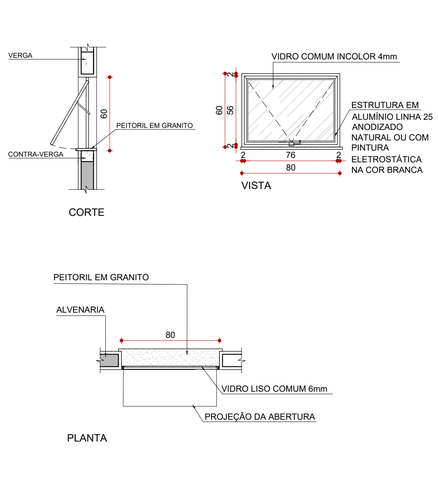

J03 — QUANTIDADE: 1
DIMENSÕES: 80 x 60 cm
SISTEMA: MÁXIMO AR - 1 FOLHA
AMBIENTE: BANHEIRO

JANELAS

CÓDIGO	ESPECIFICAÇÃO	DIMENSÕES (cm) LARG.	ALT.	PEIT.	QUANT.
J01	JANELA DE ALUMÍNIO DE CORRER COM 2 FOLHAS PARA VIDROS (VIDROS INCLUSOS), BATENTE/ REQUADRO 6 A 14 CM, ACABAMENTO COM ACETATO OU BRILHANTE, FIXAÇÃO COM PARAFUSO, SEM GUARNIÇÃO/ ALIZAR, DIMENSÕES 140X100 CM, VEDAÇÃO COM SILICONE, EXCLUSIVE CONTRAMARCO - FORNECIMENTO E INSTALAÇÃO. AF_11/2024	140	100	110	03
J02	JANELA DE ALUMÍNIO DE CORRER COM 2 FOLHAS PARA VIDROS (VIDROS INCLUSOS), BATENTE/ REQUADRO 6 A 14 CM, ACABAMENTO COM ACETATO OU BRILHANTE, FIXAÇÃO COM PARAFUSO, SEM GUARNIÇÃO/ ALIZAR, DIMENSÕES 120X100 CM, VEDAÇÃO COM SILICONE, EXCLUSIVE CONTRAMARCO - FORNECIMENTO E INSTALAÇÃO. AF_11/2024	120	100	110	01
J03	JANELA DE ALUMÍNIO TIPO MAXIM-AR, BATENTE/ REQUADRO 3 A 14 CM, VIDRO INCLUSO, FIXAÇÃO COM PARAFUSO, SEM GUARNIÇÃO/ ALIZAR, DIMENSÕES 60X80 (A X L) CM, SEM ACABAMENTO, VEDAÇÃO COM SILICONE, EXCLUSIVE CONTRAMARCO - FORNECIMENTO E INSTALAÇÃO. AF_11/2024	80	60	150	01

PORTAS

CÓDIGO	ESPECIFICAÇÃO	DIMENSÕES (cm) LARG.	ALT.	PEIT.	QUANT.
P01	KIT DE PORTA DE MADEIRA PARA PINTURA, SEMI-OCA (PESADA OU SUPERPESADA), PADRÃO POPULAR, 90X210CM, ESPESSURA DE 3,5CM, ITENS INCLUSOS: DOBRADIÇAS, MONTAGEM E INSTALAÇÃO DO BATENTE, FECHADURA COM EXECUÇÃO DO FURO - FORNECIMENTO E INSTALAÇÃO. AF_12/2019	90	210	-	02
P02	KIT DE PORTA DE MADEIRA PARA PINTURA, SEMI-OCA (PESADA OU SUPERPESADA), PADRÃO POPULAR, 80X210CM, ESPESSURA DE 3,5CM, ITENS INCLUSOS: DOBRADIÇAS, MONTAGEM E INSTALAÇÃO DO BATENTE, FECHADURA COM EXECUÇÃO DO FURO - FORNECIMENTO E INSTALAÇÃO. AF_12/2019	80	210	-	03

ESPECIFICAÇÕES

VER ESPECIFICAÇÕES COMPLETAS NO MEMORIAL DESCRITIVO

PISO

01	REVESTIMENTO CERÂMICO PARA PISO COM PLACAS TIPO ESMALTADA DE DIMENSÕES 35X35 CM APLICADA EM AMBIENTES DE ÁREA ENTRE 5 M2 E 10 M2. AF_02/2023_PE

COBERTURA

03	TRAMA DE MADEIRA COMPOSTA POR RIPAS, CAIBROS E TERÇAS PARA TELHADOS DE ATÉ 2 ÁGUAS PARA TELHA CERÂMICA CAPA-CANAL, INCLUSO TRANSPORTE VERTICAL. AF_07/2019

PAREDE

01	PINTURA LÁTEX ACRÍLICA ECONÔMICA, APLICAÇÃO MANUAL EM PAREDES, DUAS DEMÃOS. AF_06/2023 (INTERNA) PINTURA LÁTEX ACRÍLICA STANDARD, APLICAÇÃO MANUAL EM PAREDES, DUAS DEMÃOS. AF_04/2023 (EXTERNA)
02	REVESTIMENTO CERÂMICO PARA PAREDES INTERNAS COM PLACAS TIPO ESMALTADA DE DIMENSÕES 20X20 CM APLICADAS A MEIA ALTURA DAS PAREDES. AF_02/2023_PE REVESTIMENTO CERÂMICO PARA PAREDES INTERNAS COM PLACAS TIPO ESMALTADA DE DIMENSÕES 20X20 CM APLICADAS NA ALTURA INTEIRA DAS PAREDES. AF_02/2023_PE

TETO

01	FORRO EM RÉGUAS DE PVC, FRISADO, PARA AMBIENTES RESIDENCIAIS, INCLUSIVE ESTRUTURA UNIDIRECIONAL DE FIXAÇÃO. AF_08/2023_PS

RODAPÉ

01	RODAPÉ CERÂMICO DE 7CM DE ALTURA COM PLACAS TIPO ESMALTADA DE DIMENSÕES 35X35CM. AF_02/2023

LOUÇAS E PEÇAS VINCULADAS

VS1	VASO SANITÁRIO SIFONADO COM CAIXA ACOPLADA LOUÇA BRANCA, INCLUSO ENGATE FLEXÍVEL EM PLÁSTICO BRANCO, 1/2 X 40CM FORNECIMENTO E INSTALAÇÃO. AF_01/2020
LV1	LAVATÓRIO LOUÇA BRANCA SUSPENSO, 29,5 X 39CM OU EQUIVALENTE, PADRÃO POPULAR, INCLUSO SIFÃO FLEXÍVEL EM PVC, VÁLVULA E ENGATE FLEXÍVEL 30CM EM PLÁSTICO E TORNEIRA CROMADA DE MESA, PADRÃO POPULAR - FORNECIMENTO E INSTALAÇÃO. AF_01/2020

SIMBOLOGIA

X	PISO	X	TETO	X	DIVERSOS
X	PAREDE	X	RODAPÉ	XXX	ESQUADRIAS

Minha Casa Minha Vida · NOVO PAC DESENVOLVIMENTO E SUSTENTABILIDADE · CAIXA · GOVERNO FEDERAL BRASIL UNIÃO E RECONSTRUÇÃO

REVISÕES

REV	PRANCHAS REVISADAS	DESCRIÇÃO
REV00	–	–

PROJETOS DE REFERÊNCIA	CARREGAMENTO UTILIZADO
–	–

NOTAS

1 -CONFERIR MEDIDAS NO LOCAL;
2 -COTAS EM CENTÍMETROS;
3 -EM CASO DE CONFLITO DE COTAS, PREVALECE A DO DESENHO DE MAIOR ESCALA;
4 -EM CASO DE DÚVIDAS, CONSULTE SEMPRE O RESPONSÁVEL TÉCNICO;
5 -VIDE ESPECIFICAÇÕES COMPLETAS NO CADERNO DE ESPECIFICAÇÕES DE MATERIAIS E SERVIÇOS
6 -REPRODUÇÃO TOTAL OU PARCIAL DESTE DESENHO ESTÁ PROIBIDA; DIREITOS AUTORAIS RESERVADOS DE ACORDO COM A LEI FEDERAL 9.610 DE 19 FEVEREIRO DE 1998.

REVISÃO	DESCRIÇÃO	TIPO	ELABORADO	VERIFICADO	DATA
00	EMISSÃO INICIAL	EXE	ANA LACERDA	DÉBORA LACERDA	AGOSTO/25

TIPOS DE EMISSÃO: ATP - ANTEPROJETO · BSC - BÁSICO · EXE - EXECUTIVO · APV - APROVADO · PCT - P/ CONSTRUÇÃO · ASB - "AS BUILT" · CNC - CANCELADO

ELABORAÇÃO:
PROJETA CONSULTORIA E SERVIÇOS
ALAMEDA OSCAR NIEMAYER, N°500, SALAS 515 – VALE DO SERENO
NOVA LIMA–MG – CEP.: 34.006–049
TEL.: (31) 3347–4405 / (31) 3347–7079 / (31) 3571–1920
EMAIL: contato@grupoprojetoengenharia.com.br

REALIZAÇÃO:
PREFEITURA MUNICIPAL DE COROMANDEL
RUA ARTUR BERNARDES, N°170 – CENTRO
COROMANDEL–MINAS GERAIS
CEP.: 38550–000
TEL.: (34) 3841–1344

FHNIS SUB50 COROMANDEL
BAIRRO PITEIRAS, COROMANDEL–MG

PROJETO DE ARQUITETURA

AUTORIA DO PROJETO:
GUILHERME SOARES RODRIGUES:06286919635
GUILHERME SOARES RODRIGUES
CREA MG 194.731/D

CONTRATANTE DO PROJETO:
FERNANDO BRENO VALADARES VIEIRA:09020792636
6
RESPONSÁVEL DA CONTRATANTE

DATA:	ESCALA:	CÓDIGO:
AGOSTO/2025	INDICADA	PRJ–222766

TÍTULO DOS DESENHOS:
FACHADA LATERAL DIREITA
FACHADA LATERAL ESQUERDA
DETALHAMENTOS DE ESQUADRIAS
CANTEIRO DE OBRAS

PRANCHA: 04 / 05

DIREITOS AUTORAIS RESERVADOS; PROIBIDO REPRODUÇÃO, DIVULGAÇÃO OU ALTERAÇÃO SEM ORDEM EXBRESSA DO AUTOR.

TÍTULO DOS DESENHOS: PRJ–222766-ARQ-0101-REV00

DIREITOS AUTORAIS RESERVADOS; PROIBIDO REPRODUÇÃO, DIVULGAÇÃO OU ALTERAÇÃO SEM ORDEM EXPRESSA DOS AUTORES.

A1 841x594mm