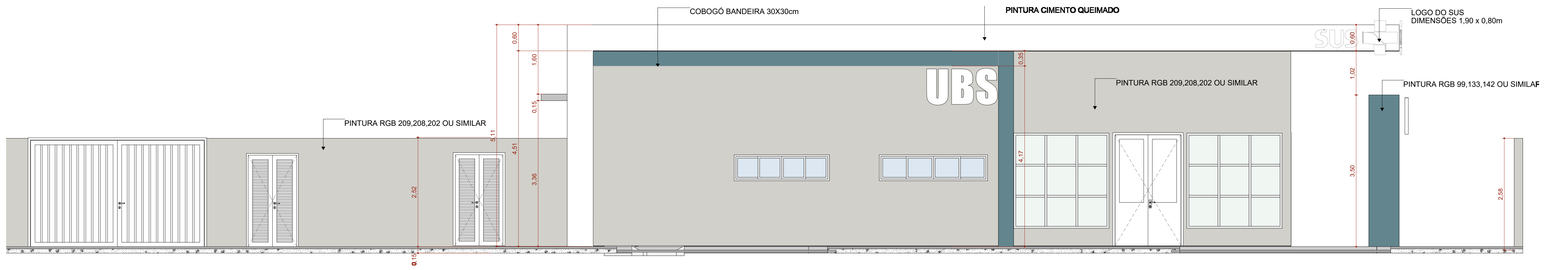

F1 FACHADA FRONTAL

Escala:1:50

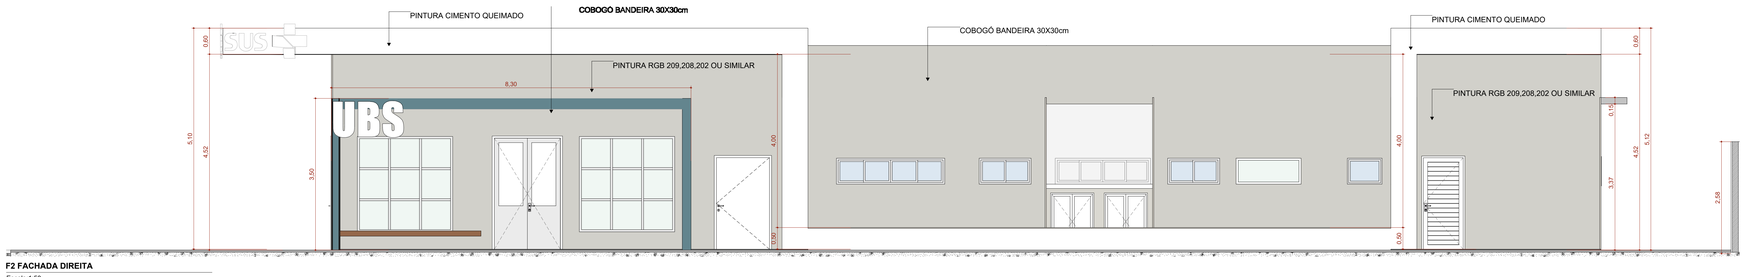

F2 FACHADA DIREITA

Escala:1:50

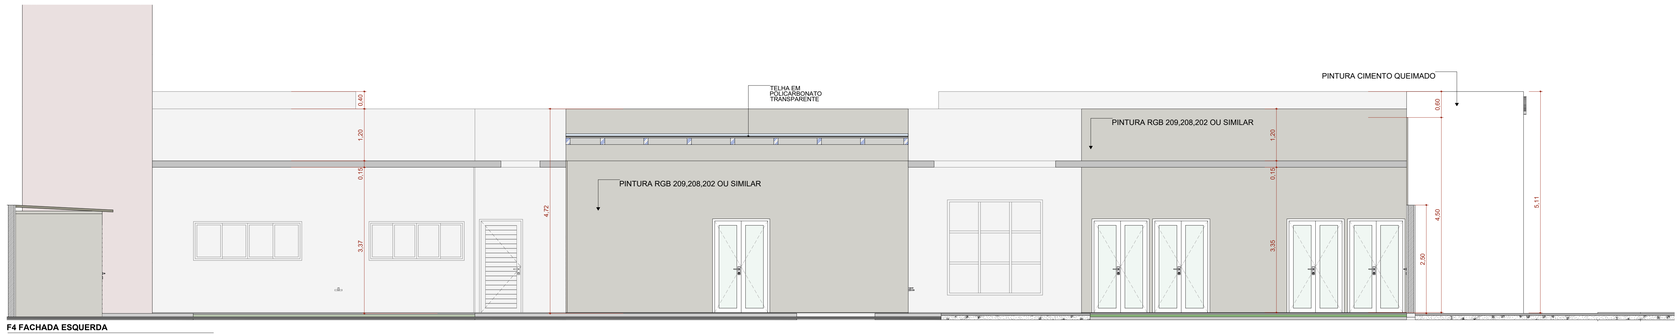

F4 FACHADA ESQUERDA

Escala:1:50

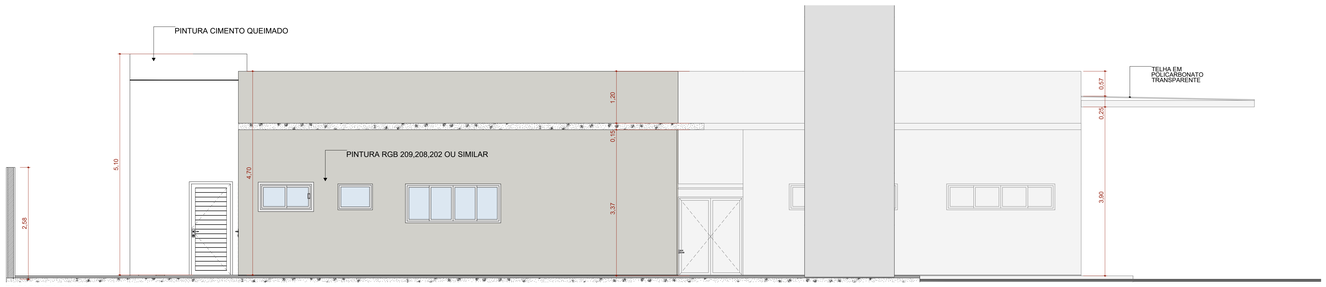

F3 FACHADA FUNDO

Escala:1:50

PLANTA-CHAVE DE SITUAÇÃO

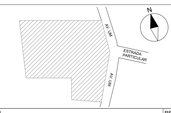

AUTORIA DO PROJETO LICITADO

Engenheiro Civil: PAULO HENRIQUE DE LIMA

ASSINATURA/CARIMBO

Responsável pelo estabelecimento: NERSO HISSAO CHIHARA

ASSINATURA/CARIMBO

REGISTRO

CREA-MG 239.515/D

CPF: 004.949.128-80

REVISÃO	DATA	DESCRIÇÃO
R0	19/01/2026	EMISSÃO INICIAL

TÍTULO DO PROJETO

UNIDADE BÁSICA DE SAÚDE PORTE 1

PROPRIETÁRIO

PREFEITURA MUNICIPAL DE COROMANDEL

GESTÃO MUNICIPAL DE SAÚDE

CNPJ

18.591.149/0001-58

ENDEREÇO

Unidade Básica de Saúde: UBS Dona Nica Tomas
Rua Sebastião Dias Vital, S/N
Bairro Distrito de Santa Rosa dos Dourados
CEP 38.554-899 - Coromandel - MG

DISCIPLINA

ARQUITETURA

PRANCHA

07/12

TÍTULO DA PRANCHA

FACHADAS

DESCRIÇÃO DA ETAPA

PROJETO EXECUTIVO

NOME: PRANCHA - ARQUIVO	REVISÃO	UNIDADE	DATA	ESCALA
MS_UBS1_PE_AQ 0712_R00 FACHADAS.dwg	R0	METROS	19/01/2026	INDICADA

AUTORIA INTELECTUAL

Arquiteta: MIRELA PILON PESSATTI

REGISTRO

ART/RRT 14590109

DIREITOS AUTORAIS RESERVADOR CONFORME LEGISLAÇÃO NACIONAL E INTERNACIONAL

FOLHA A0
118,90 x 84,10