


Relação do aço				
ACO	N	DIAM (mm)	QUANT	C TOTAL (cm)
Resumo do aço				
ACO	DIAM	C TOTAL (cm)	FECHO + 10 % (kg)	
ACO	DIAM	C TOTAL (cm)	FECHO + 10 % (kg)	

<div>Características do Projeto</div> <div>1 – COBRIMENTO DAS ARMADURAS – PILARES E VIGAS: 3,0 cm</div> <div>2 – COBRIMENTO DAS ARMADURAS – LAJES E ESCADAS: 3,0 cm</div> <div>3 – COBRIMENTO DAS ARMADURAS – FUNDAÇÃO: 4,5 cm</div> <div>4 – PREVER LASTRO DE CONCRETO MAGRO (5 cm) SOB AS ESTRUTURAS EM CONCRETO.</div>	<div>5 – OS VENTOS INCIDENTES NAS FACES X (90°) E Y (0°) , RESPECTIVAMENTE, NÃO OCORREM SIMULTANEAMENTE.</div>	<div>LEGENDA DA PLANTA DE LOCAÇÃO</div> <div><div>A</div>ORIENTAÇÃO DOS EXOS DOS PILARES</div> <div><div>1</div>ORIENTAÇÃO DOS EXOS DOS PILARES</div>
<div>NOTAS 1 : DURABILIDADE</div> <div>1 – CLASSE DE AGRESSIVIDADE AMBIENTAL: II</div> <div>2 – MÓDULO DE ELASTICIDADE &gt; 35.42 GPa</div> <div>3 – FATOR A/C &lt; 0,4</div> <div>4 – AÇO CA 50A e CA 60B</div> <div>5 – CONCRETO CLASSE &gt; 30 MPa</div> <div>6 – CONSUMO DE CIMENTO &gt; 350 Kg/m3</div>	<div>NOTAS 2 : NORMAS</div>	<div>NOTAS 3 : GERAIS</div> <div>1 – Dimensões em Centímetros e Níveis em metros</div> <div>2 – Conferir as disposições das armaduras antes da concretagem.</div> <div>3 – A Responsabilidade pela fiscalização da obra é do Engº resp Técnico.</div> <div>4 – Aconselhamos moldagem de corpos de prova para cada combinação betoneira.</div> <div>5 – Respeitar os prazos mínimos para retirada de formas e escoramentos.</div> <div>6 – Evitar romper concreto após endurecido, com marreta e talhadeira.</div> <div>7 – Toda e qualquer alteração no respectivo projeto, o Calculista deverá ser consultado e o mesmo deverá emitir seu parecer por escrito.</div>

ARMADURA POSITIVA - EIXO Y (SEM ARMADURA DE REFORÇO)

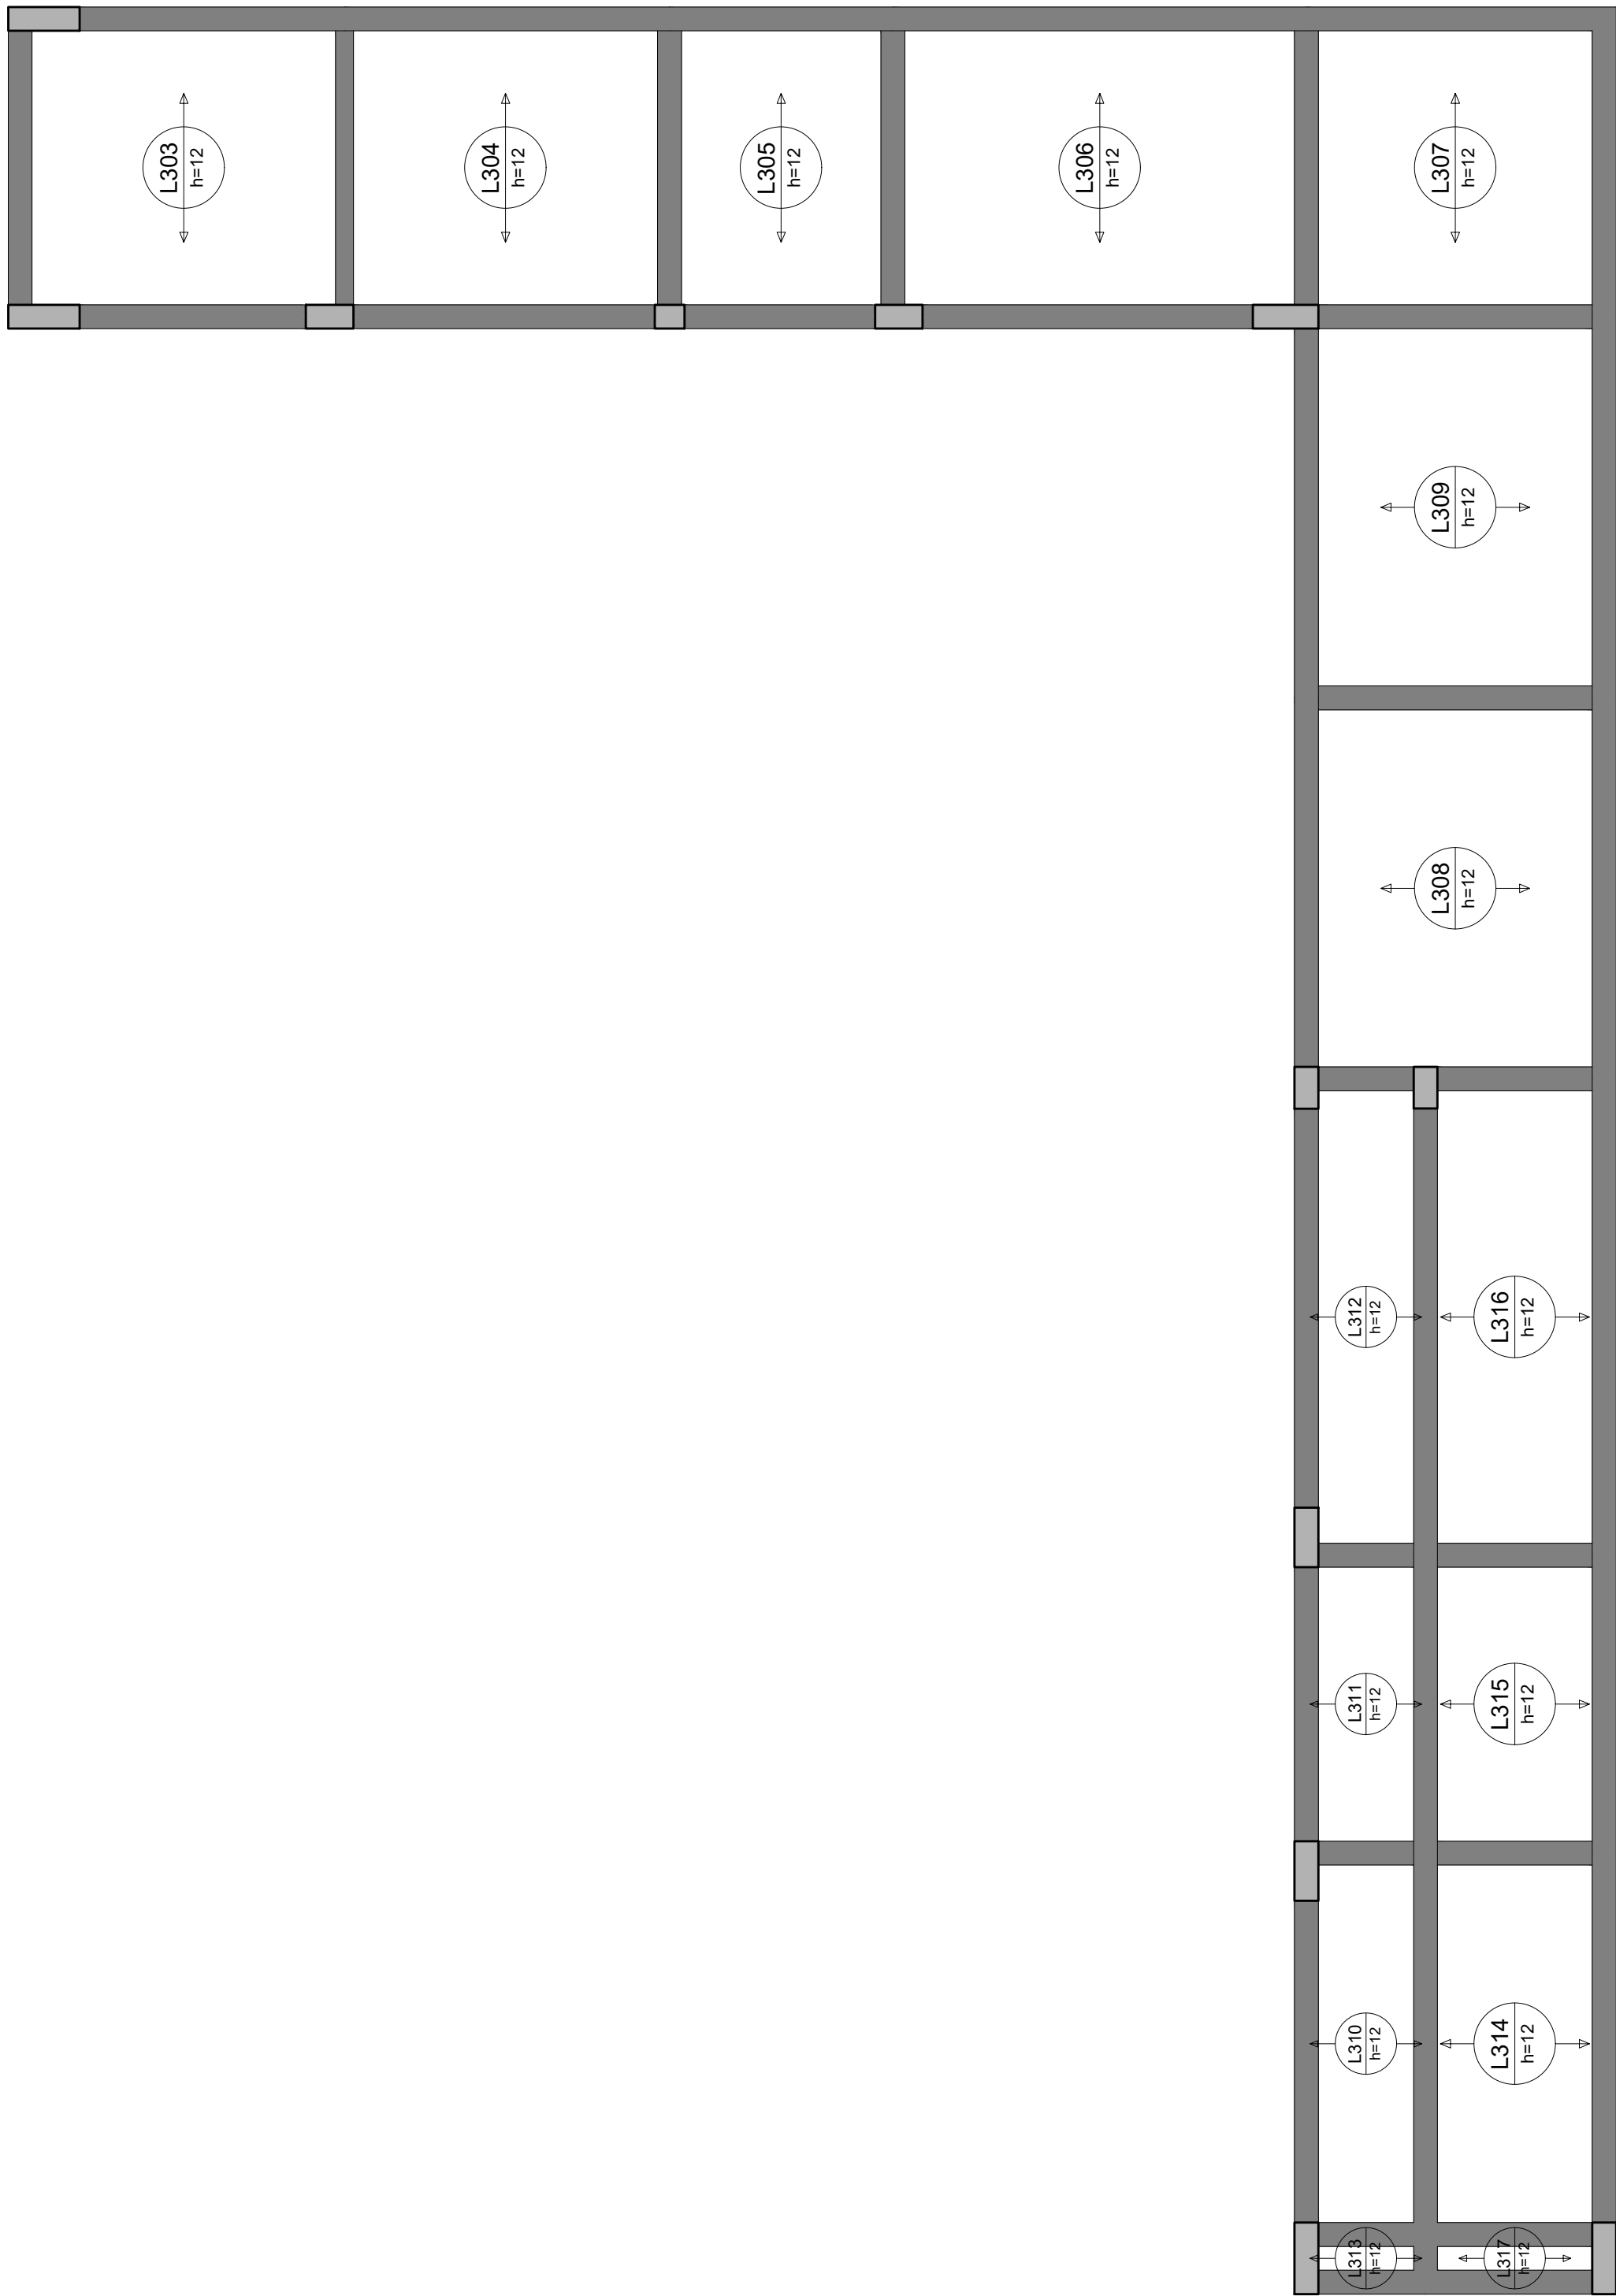

Armação positiva das lajes do pavimento COBERTURA 2 (Eixo Y)

escala: 1:50



PLANTA-CHAVE DE SITUAÇÃO

AUTORIA DO PROJETO LICITADO

Engenheiro Civil: PAULO HENRIQUE DE LIMA

ASSINATURA (CARIMBO)

Responsável pelo estabelecimento: NERSON HISSAO CHIHARA

ASSINATURA (CARIMBO)

REGISTRO

CREA-MG 239.515/O

CPF: 004.949.128-80

R0	19/01/2026	EMIÇÃO INICIAL	
REVISÃO	DATA	DESCRIÇÃO	

TÍTULO DO PROJETO

UNIDADE BÁSICA DE SAÚDE PORTE 1

PROPRIETÁRIO

PREFEITURA MUNICIPAL DE COROMANDEL

GESTÃO MUNICIPAL DE SAÚDE

CNPJ

18.501.149/0001-58

Endereço

Rua Sebastião Dias Vital, S/N

Bairro Distrito de Santa Rosa dos Dourados

CEP 38.554-899 - Coromandel - MG

TÍTULO DA PRANCHETA

ARMADURA DAS LAJES PAV. COBERTURA 02

DESCRIÇÃO DA ETAPA

PROJETO EXECUTIVO

DISCIPLINA

ESTRUTURA

PRANCHETA

21/04

Nome da Prancha - Arquivo

M3\_L005\_P1\_EST\_R00.dwg

REVISÃO

R0

UNIDADE

METROS

DATA

19/01/2026

ESCALA

INDICADA

AUTORIA INTELECTUAL

Engenheiro Civil: KAYO HENRIQUE MOREIRA

REGISTRO

ART/RRT MG20243225914

DIREITOS AUTORAIS RESERVADOS CONFORME LEGISLAÇÃO NACIONAL E INTERNACIONAL

FOLHA Nº

15/20 X 14/10