




DETALHE H14
1:25

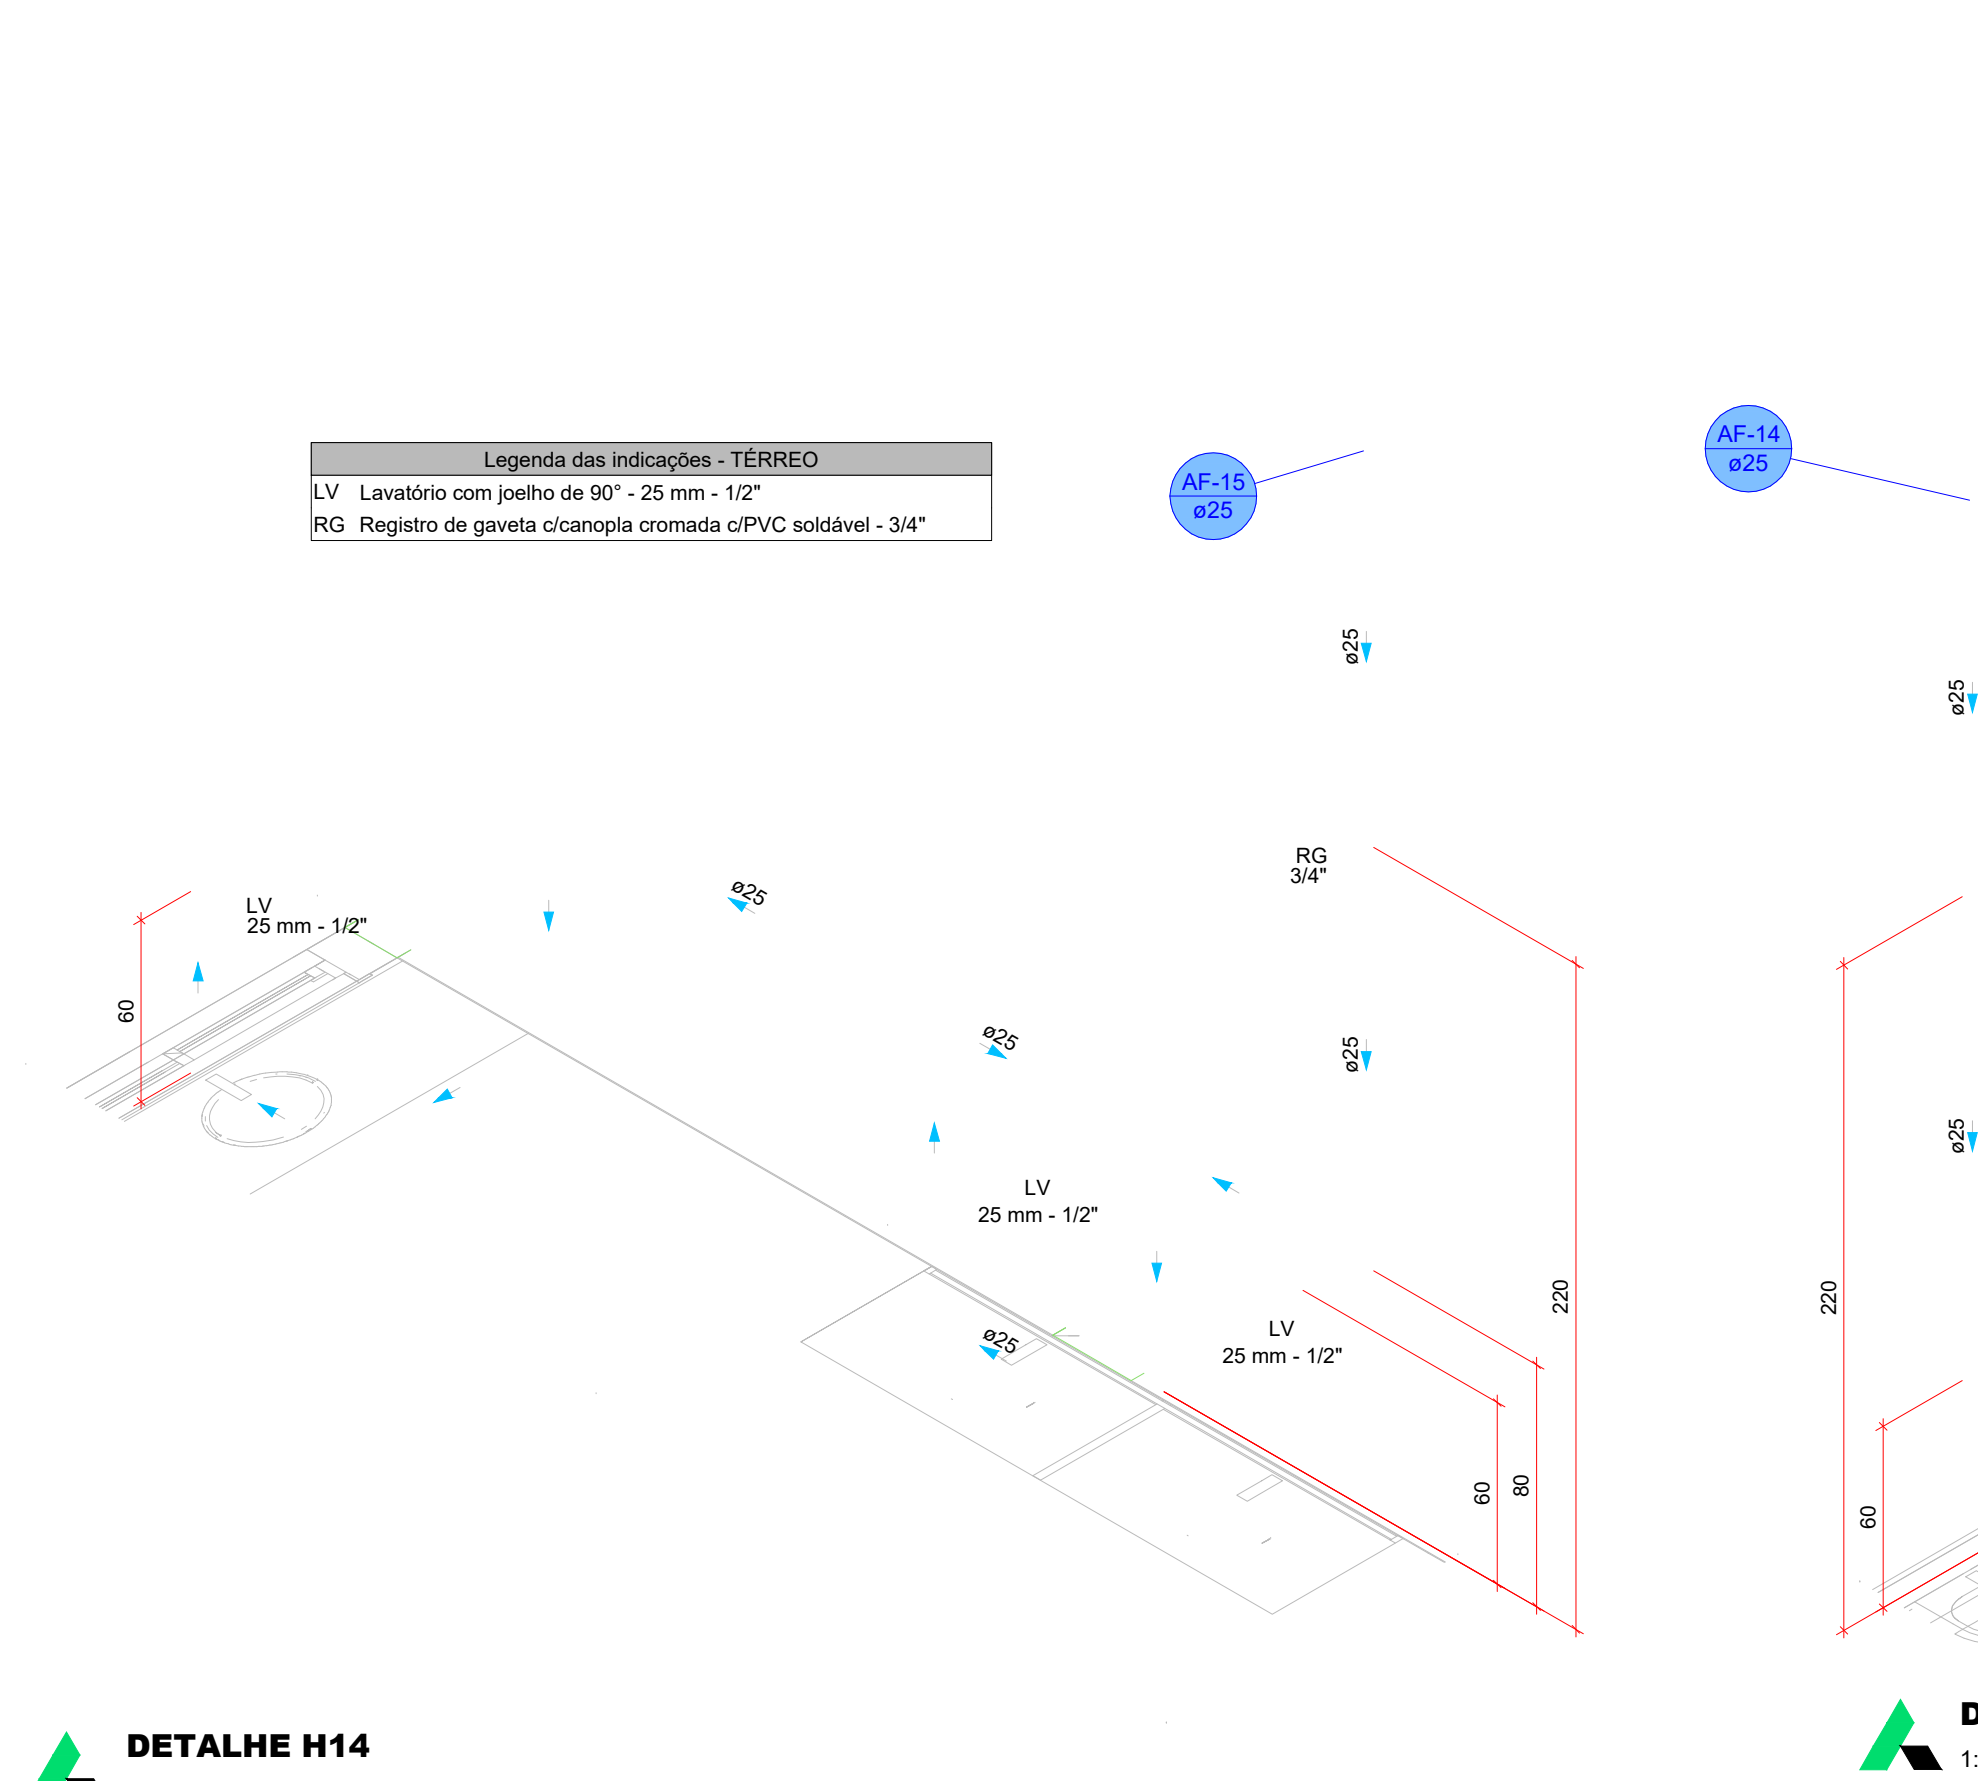


DETALHE HID-15
1:25

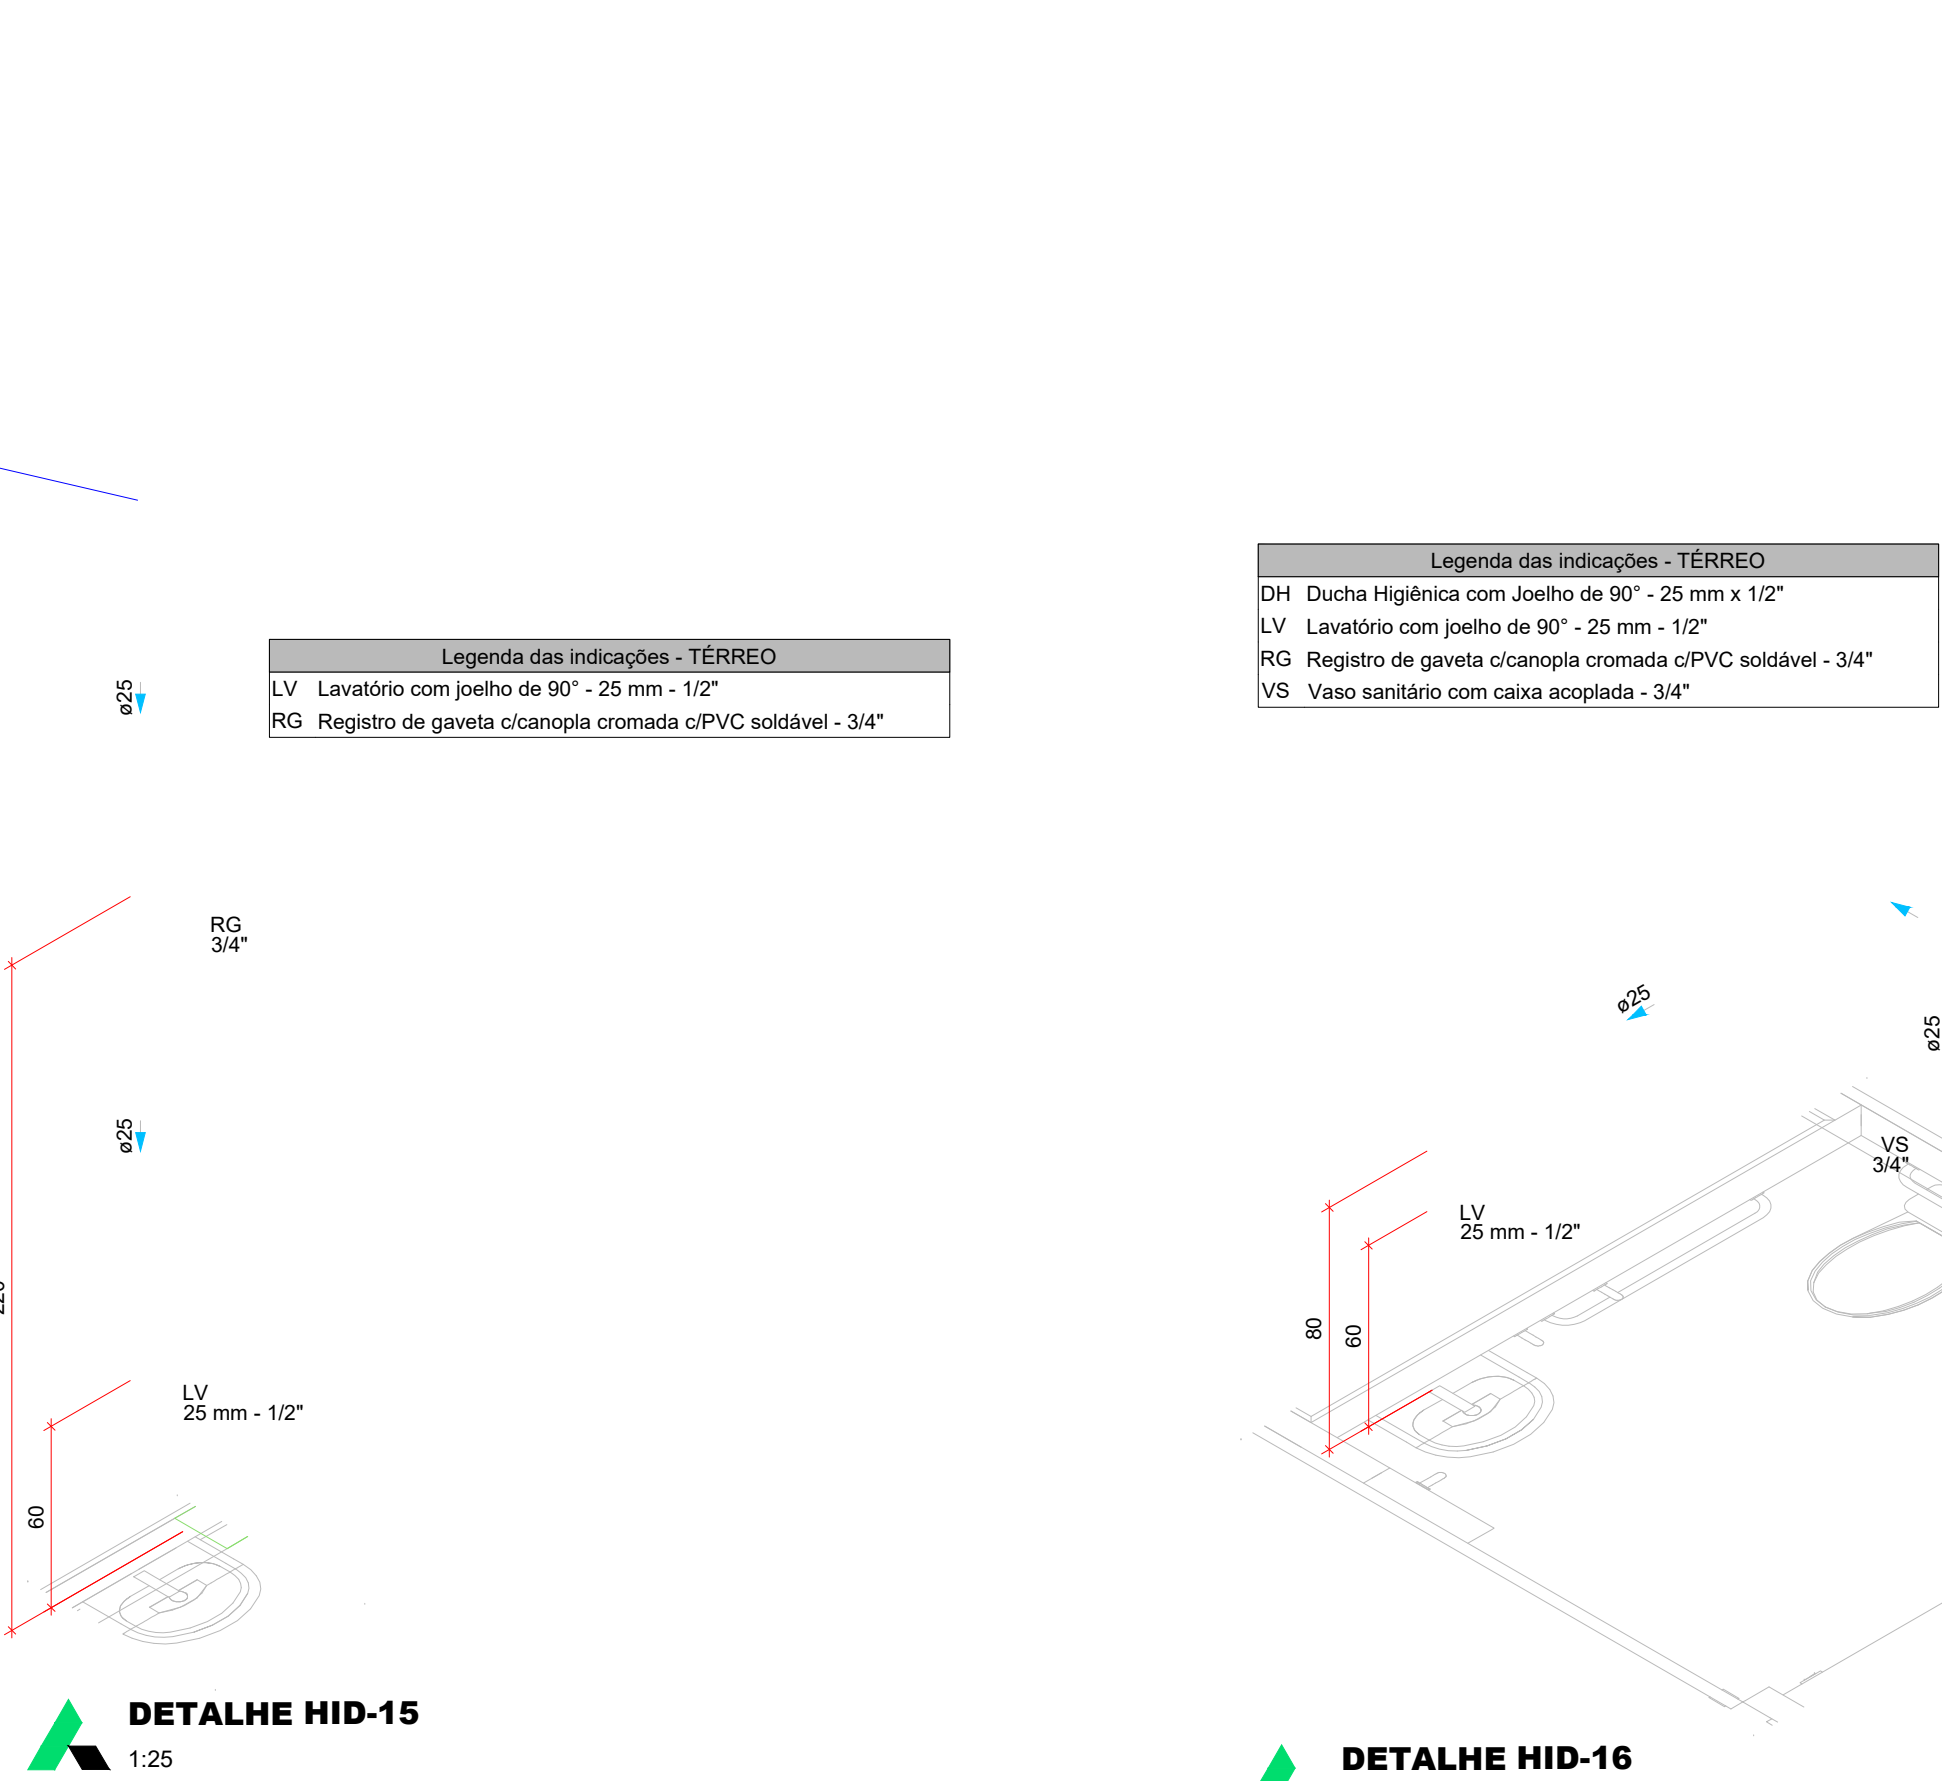


DETALHE HID-16
1:25

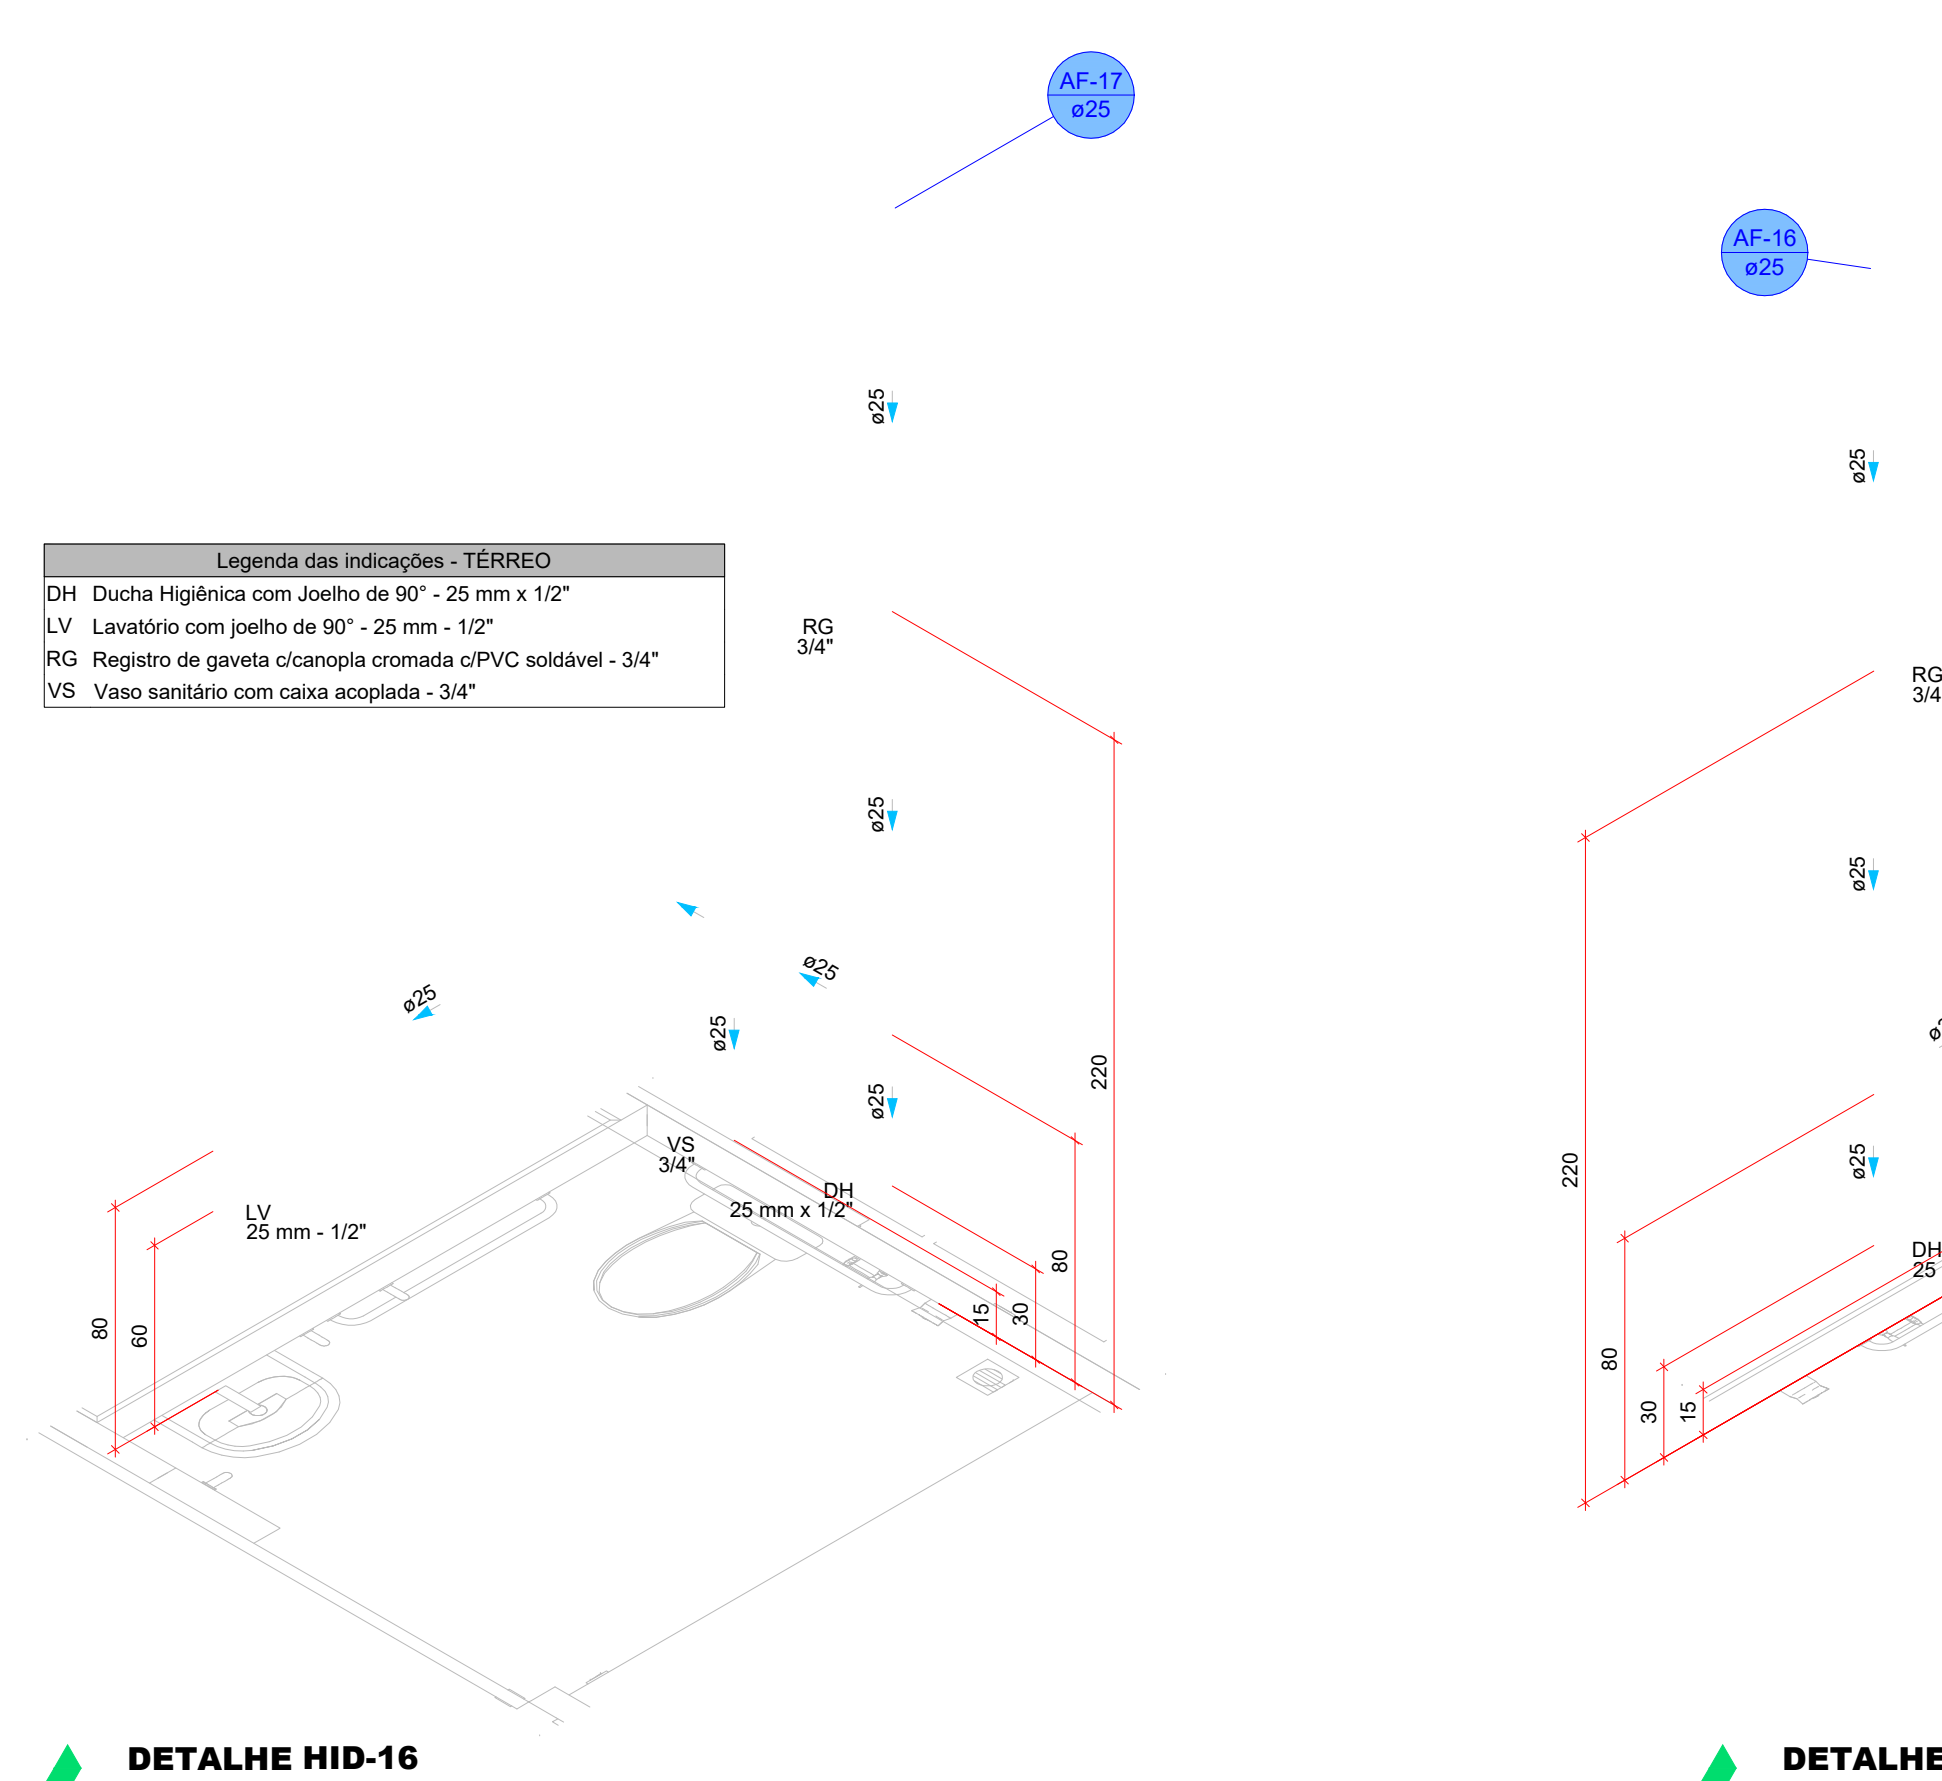


DETALHE HID-17
1:25

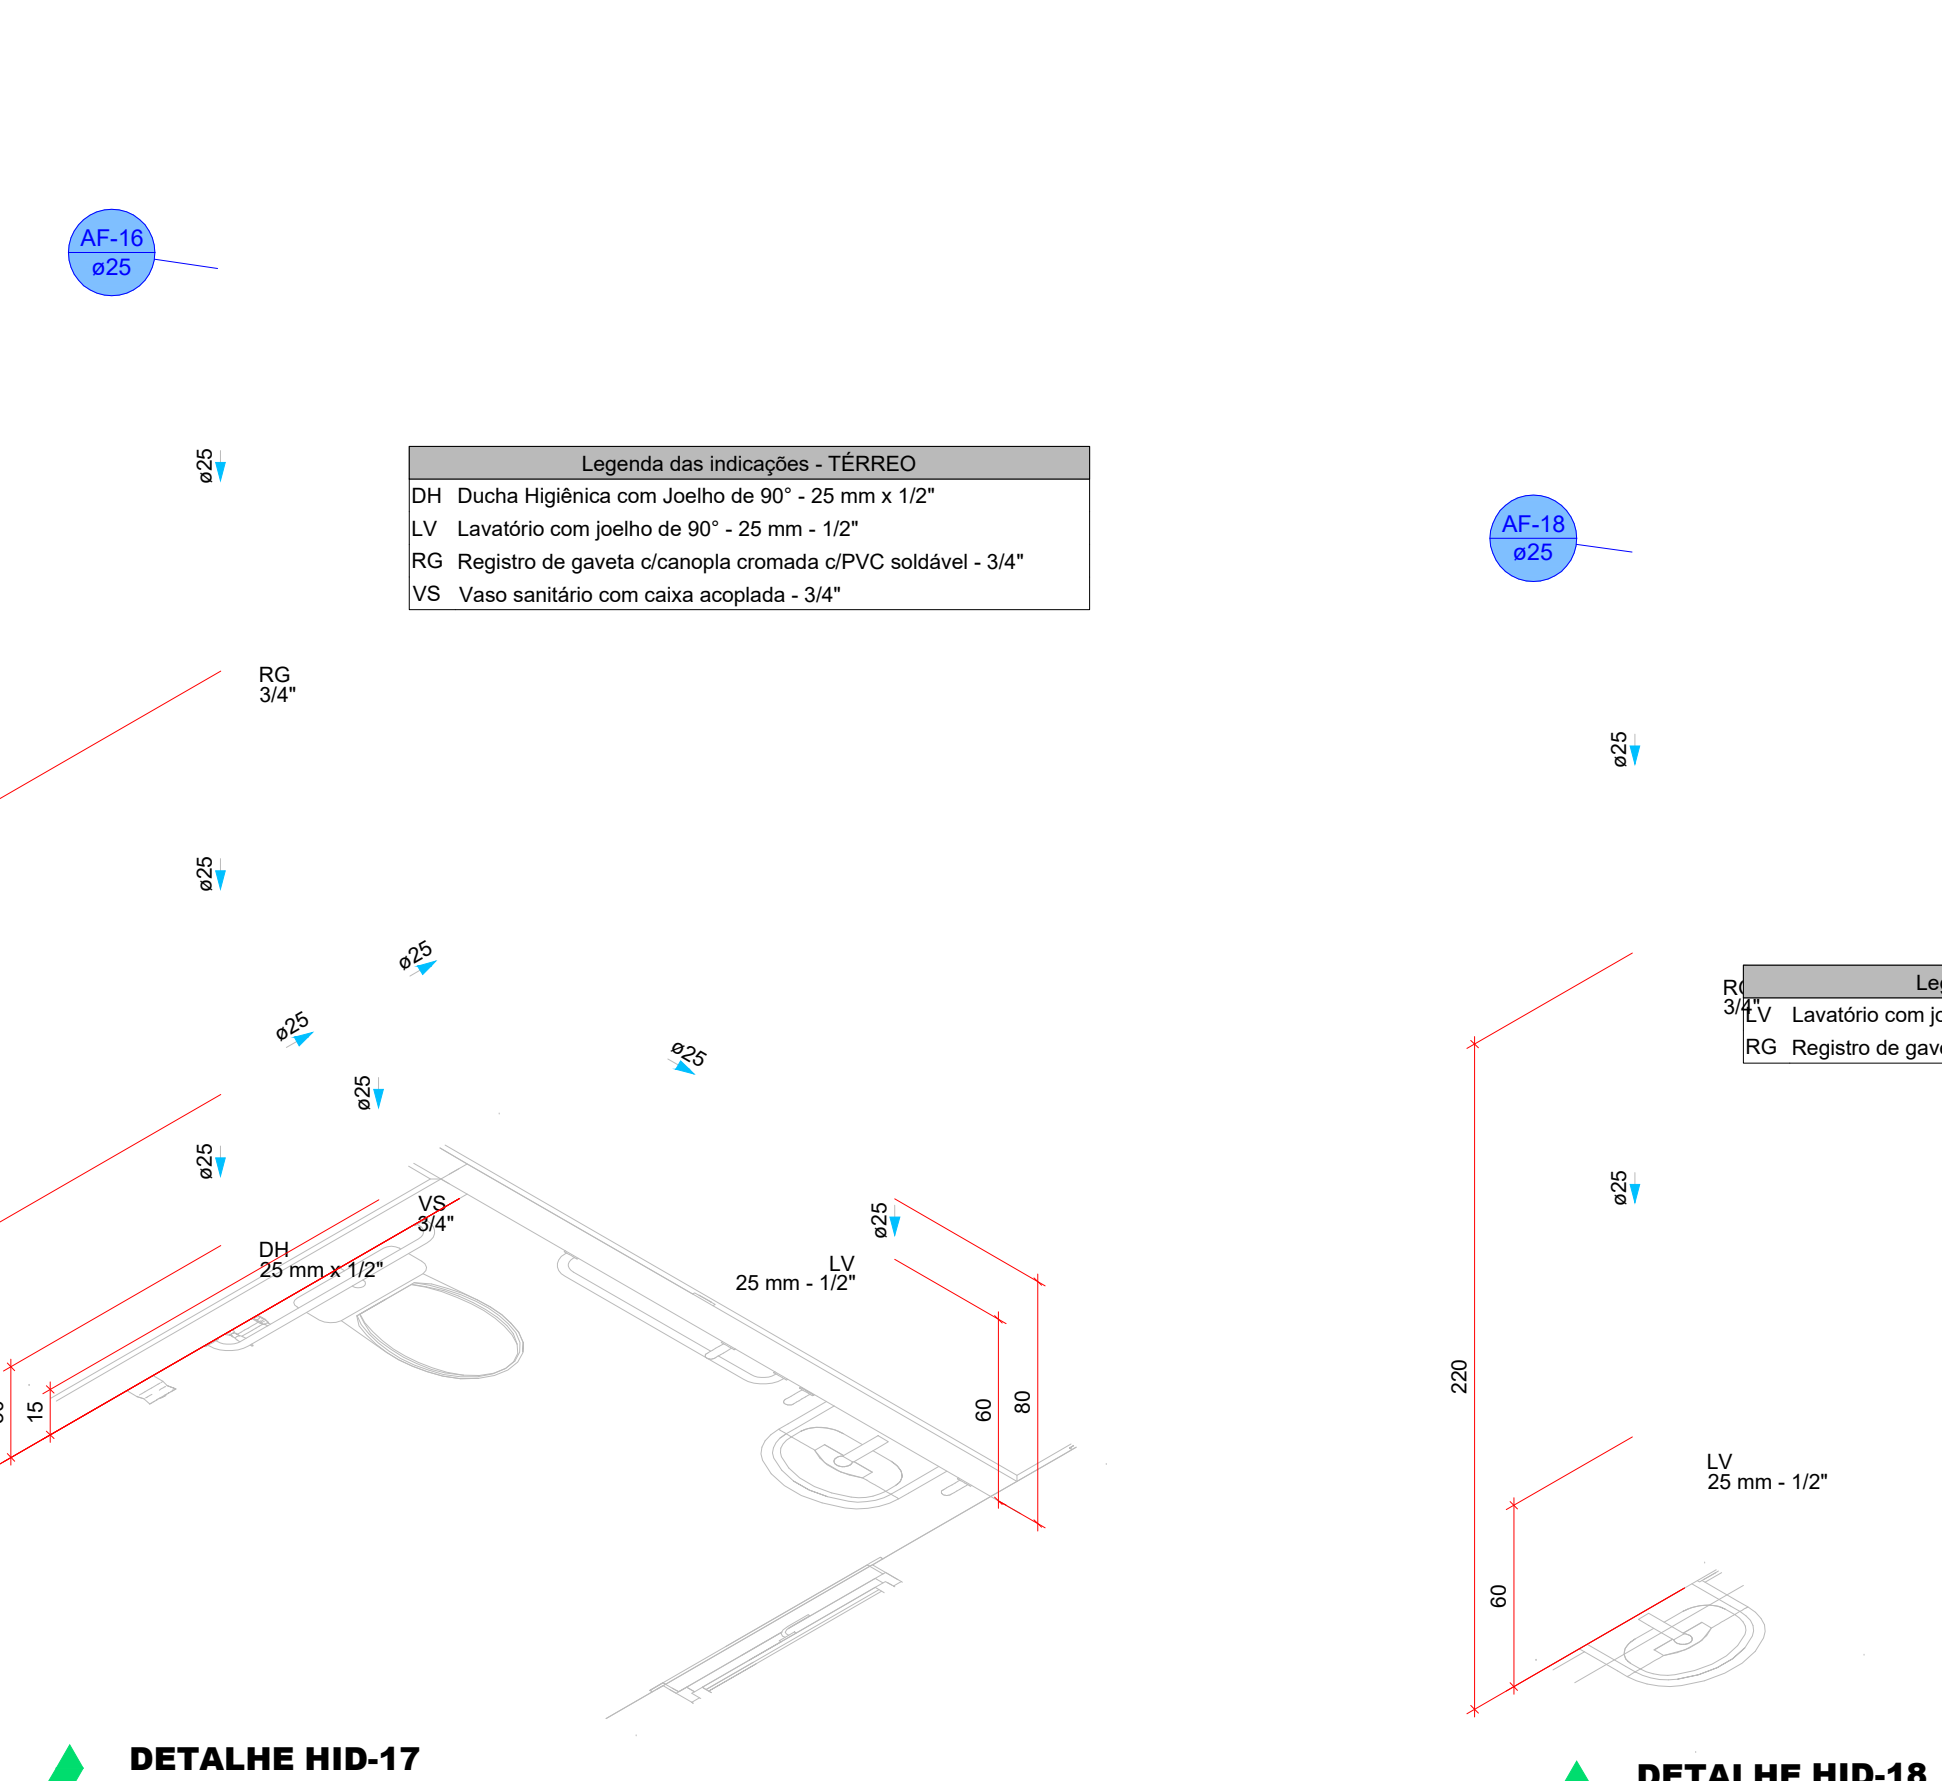


DETALHE HID-18
1:25

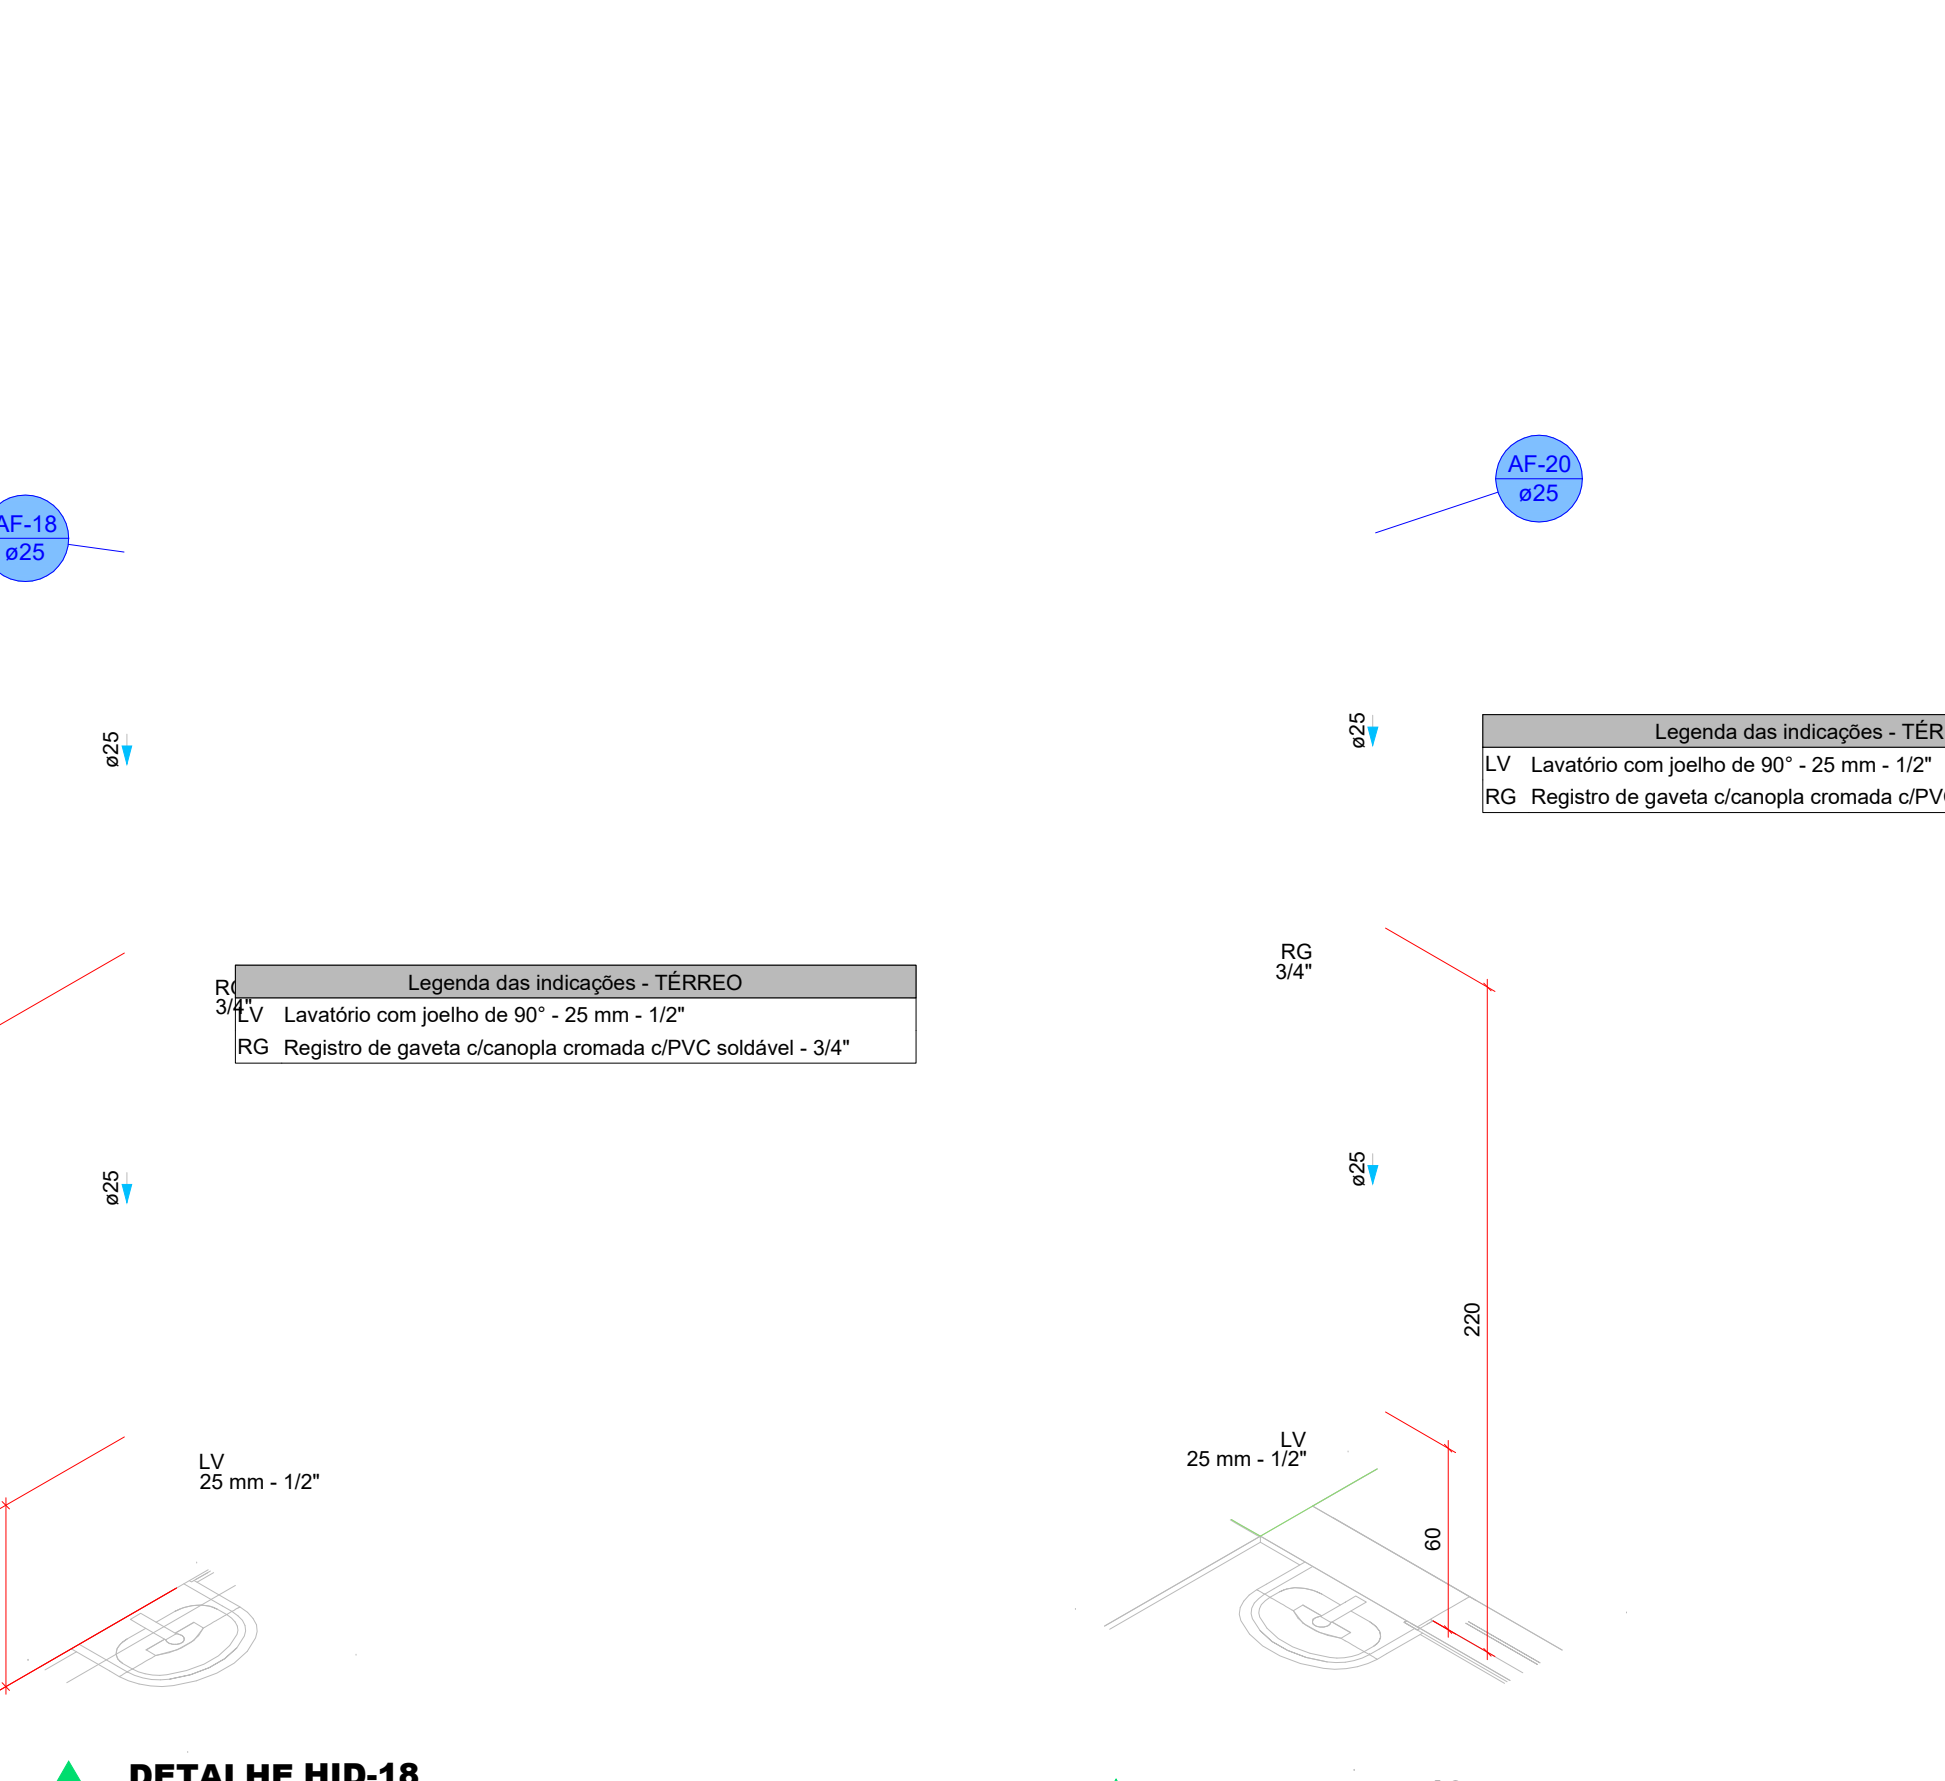


DETALHE HID-19
1:25

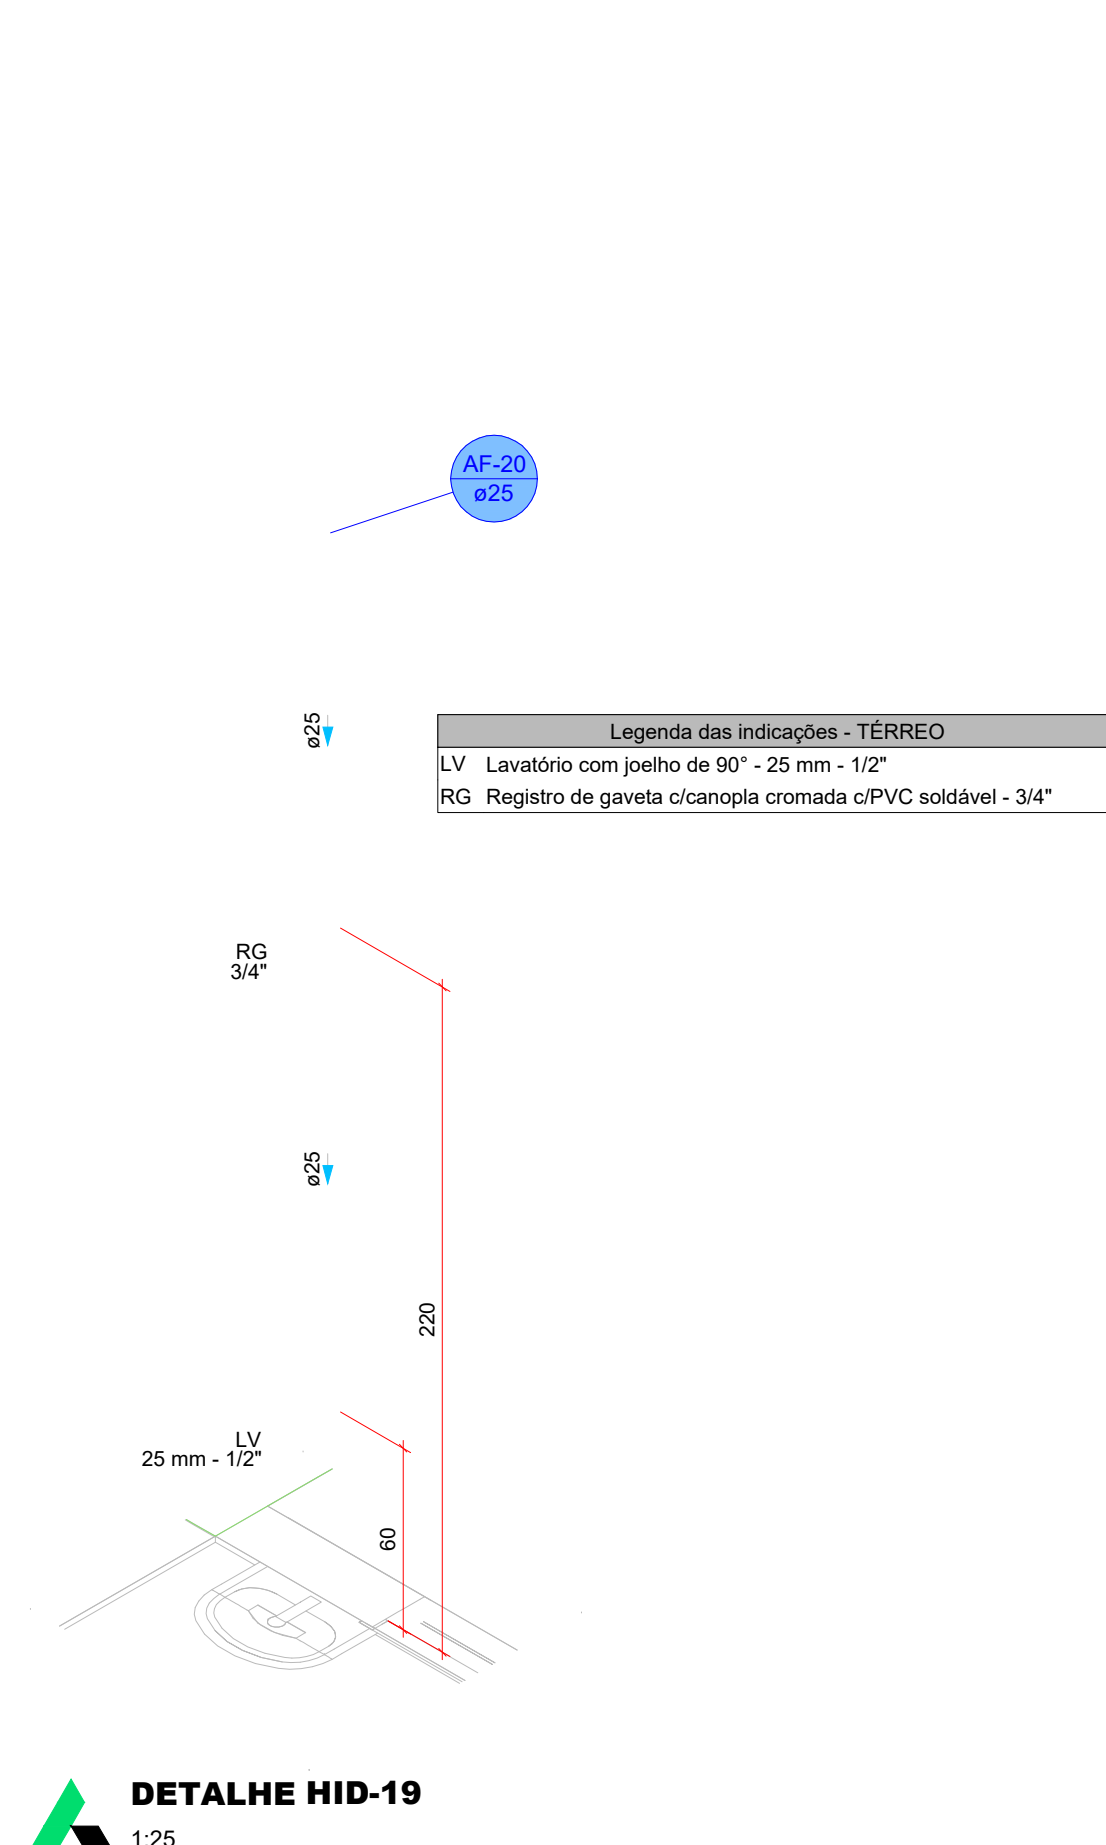


DETALHE HID-20
1:25

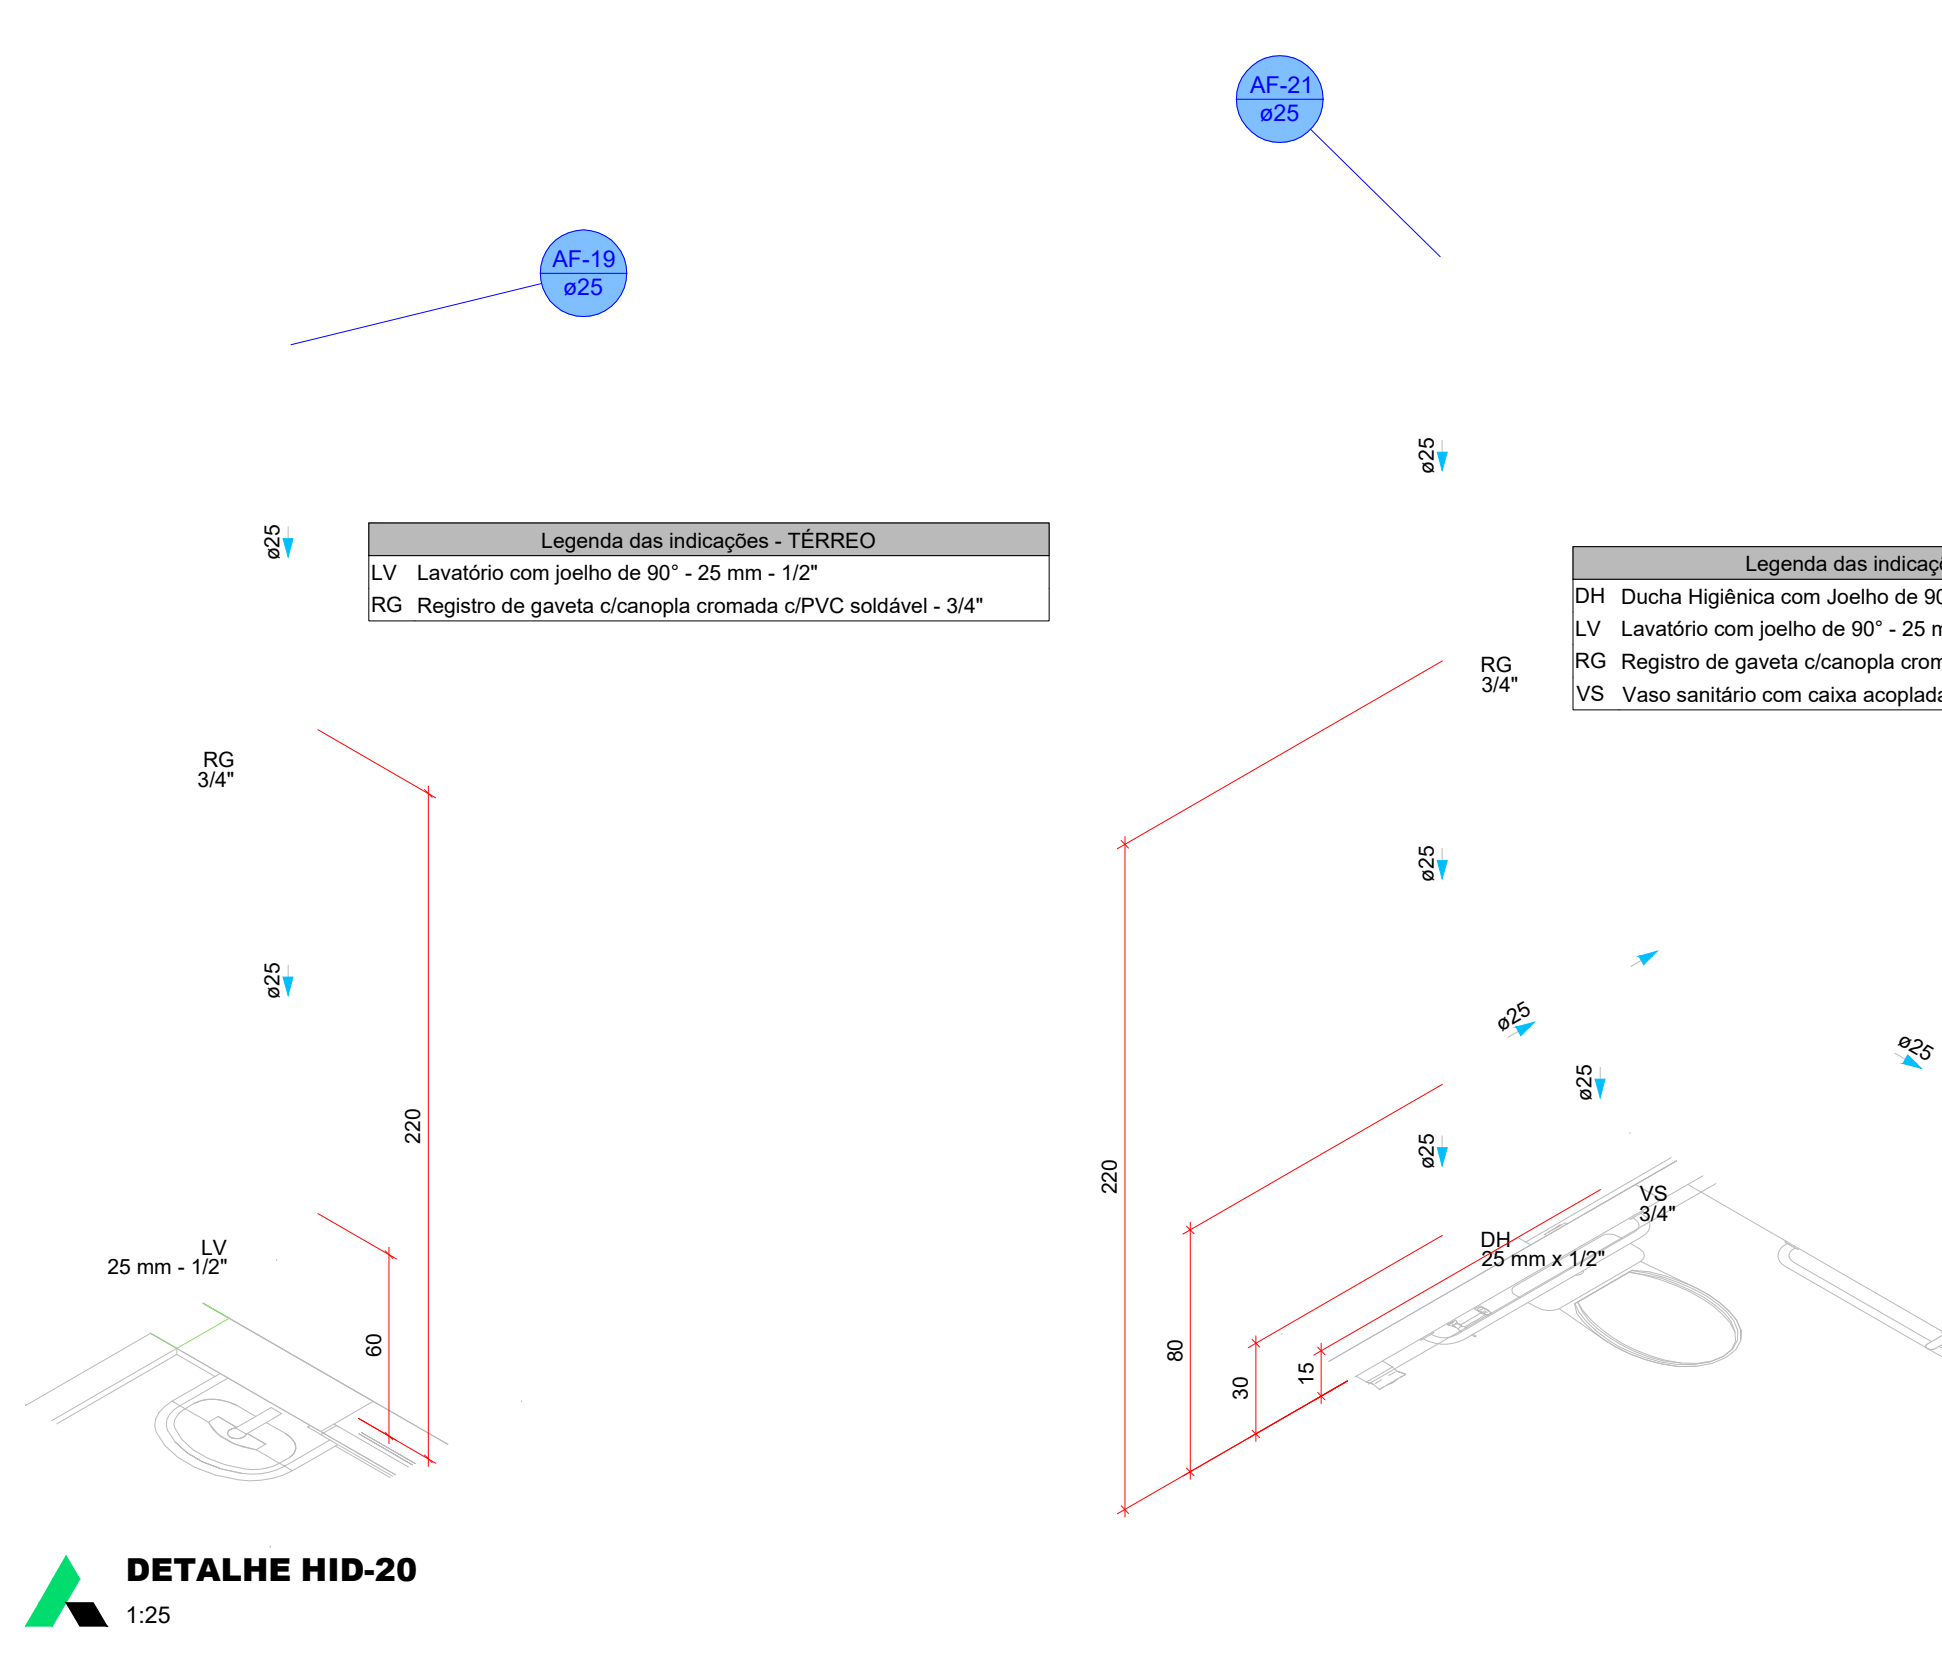


DETALHE HID-21
1:25

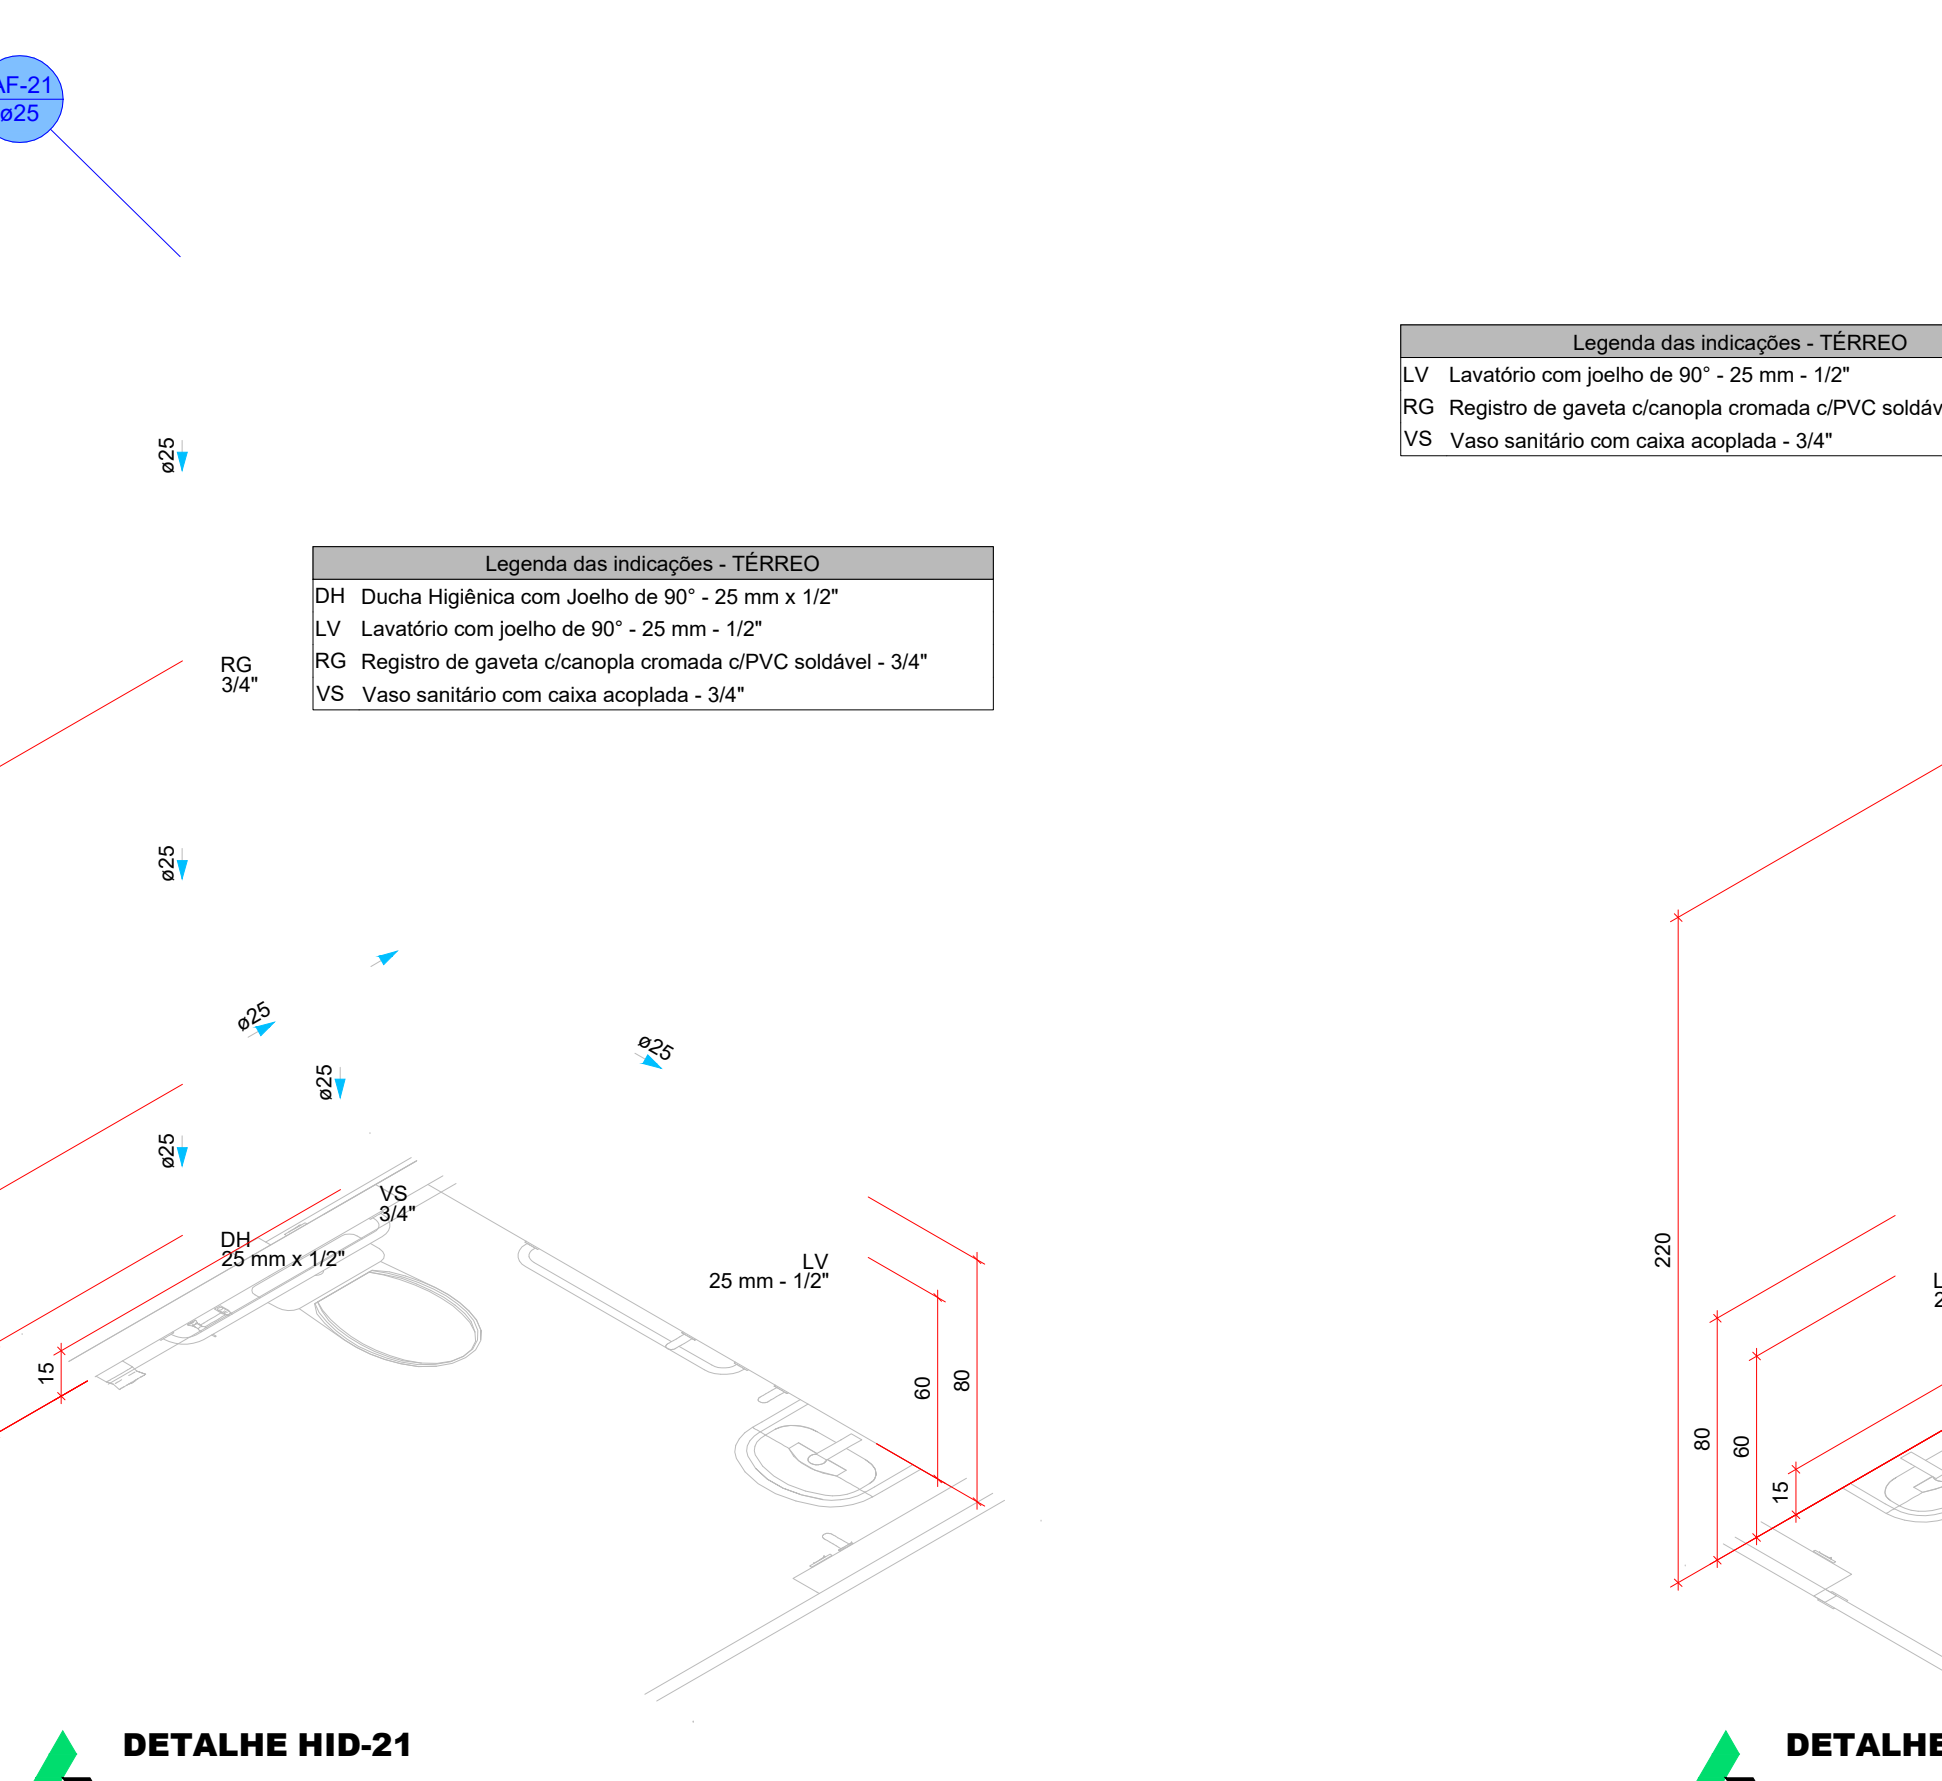


DETALHE HID-22
1:25

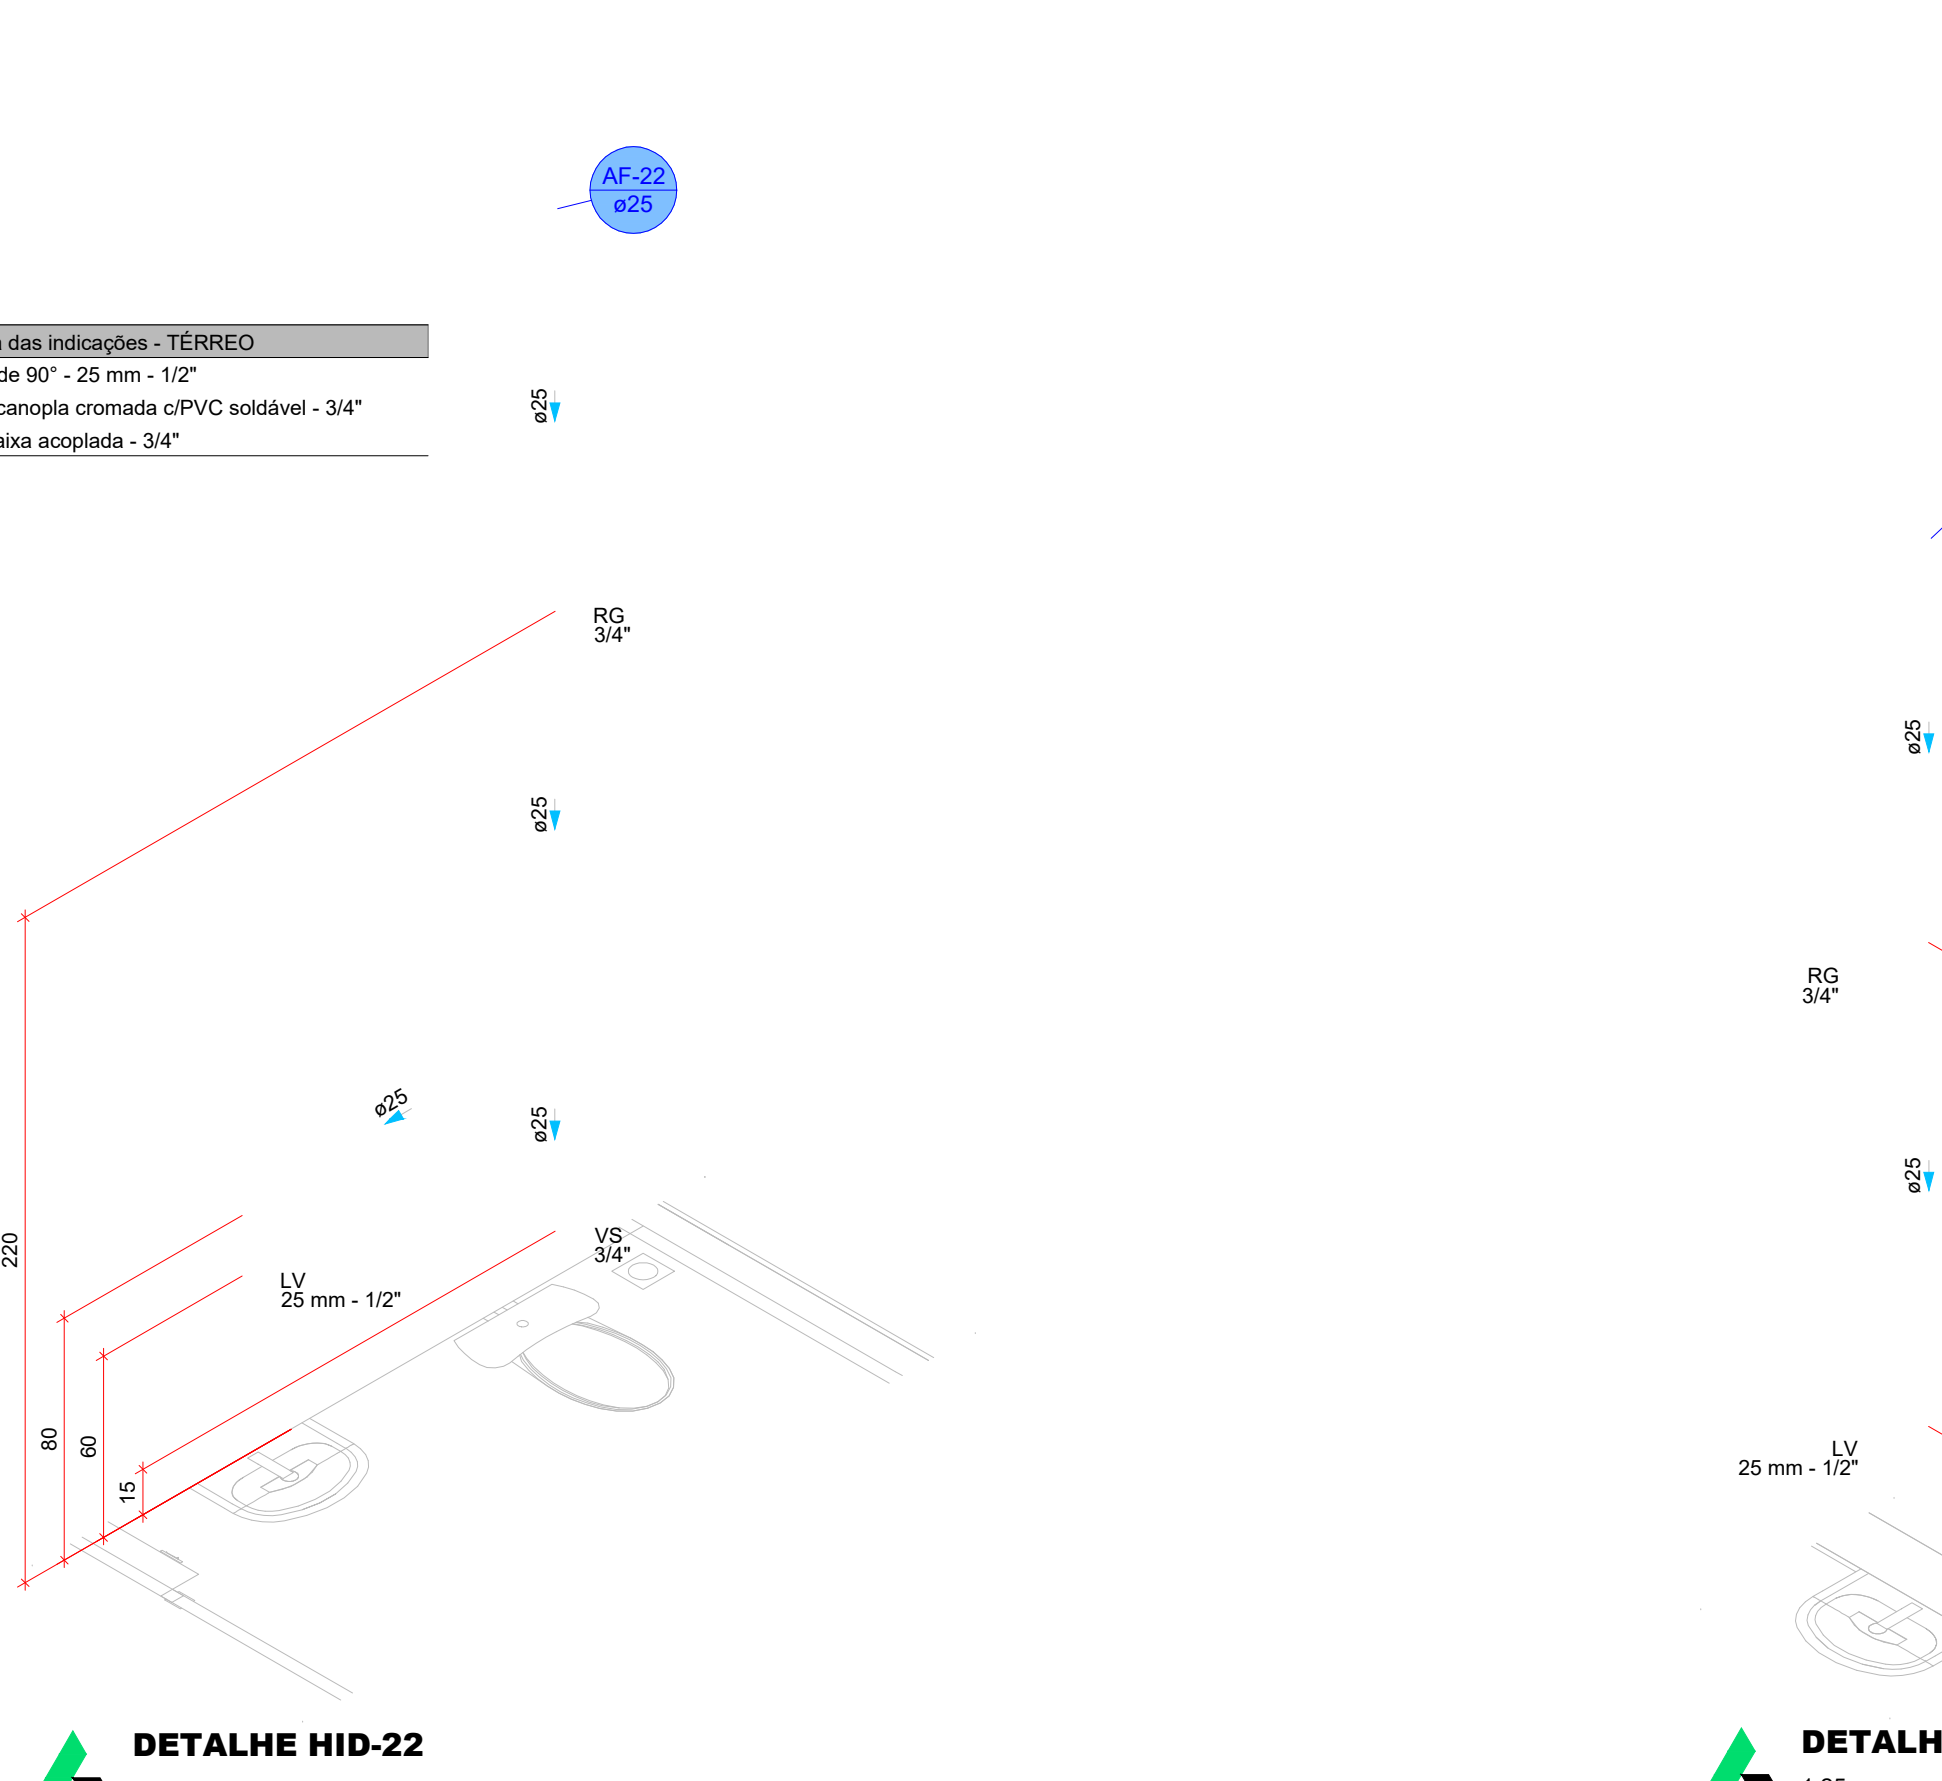


DETALHE HID-23
1:25

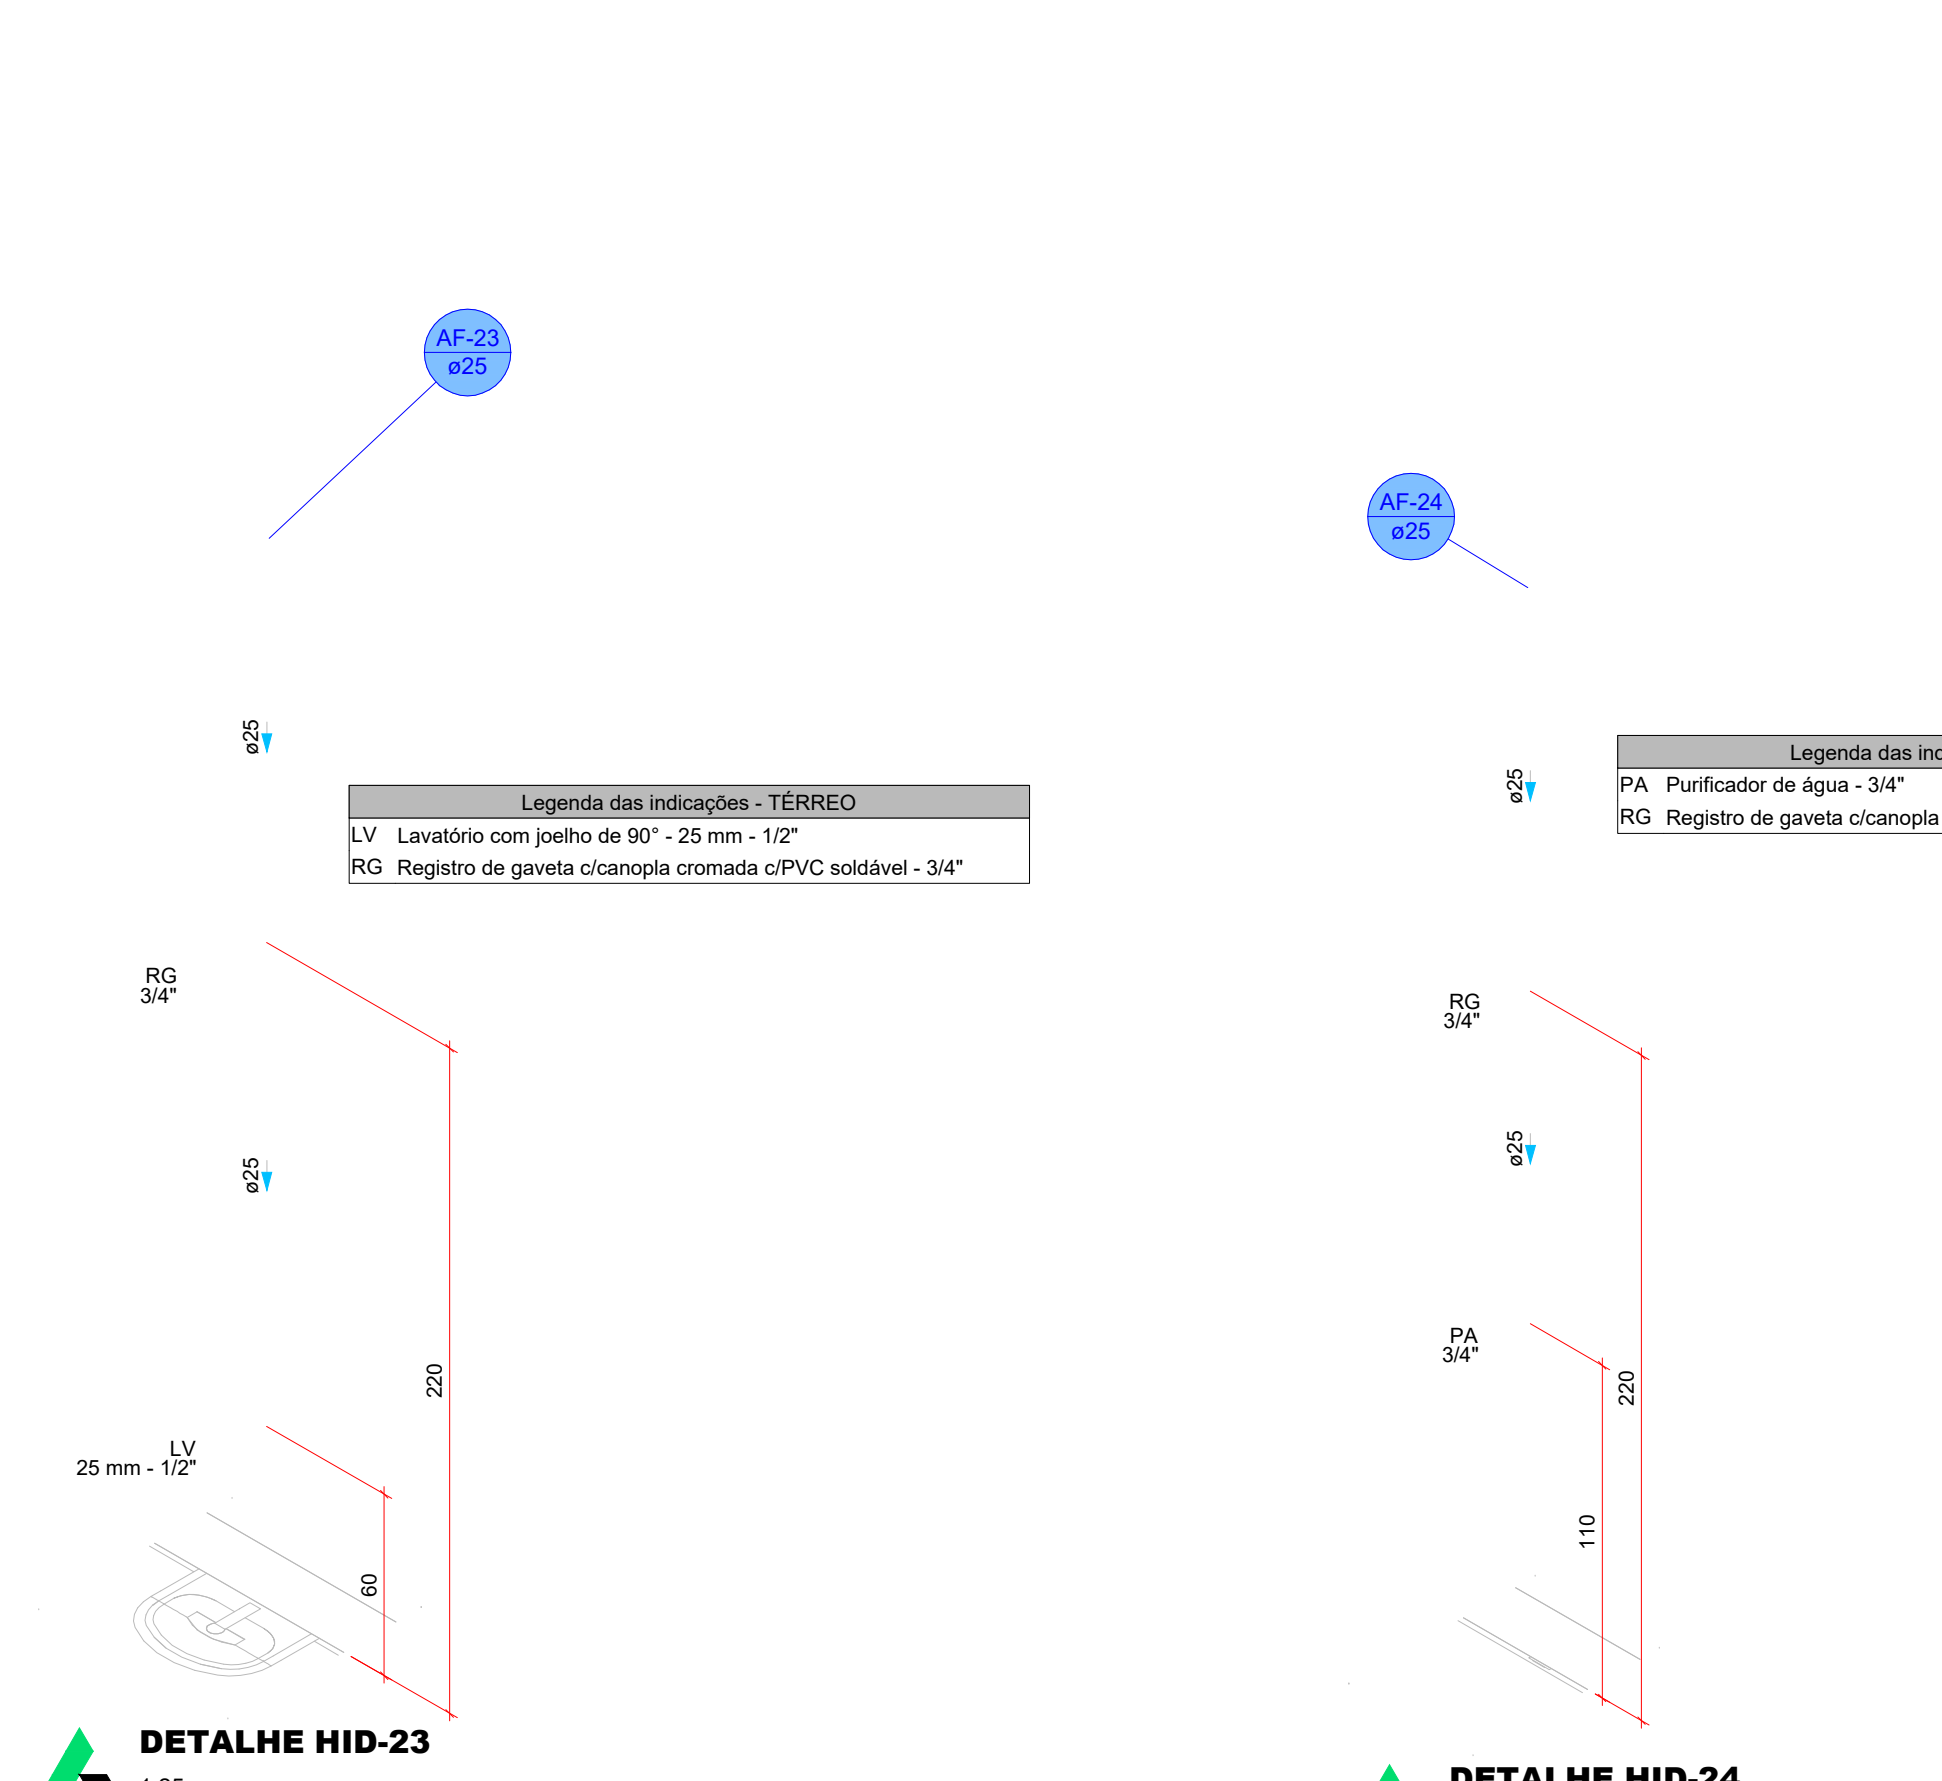


DETALHE HID-24
1:25

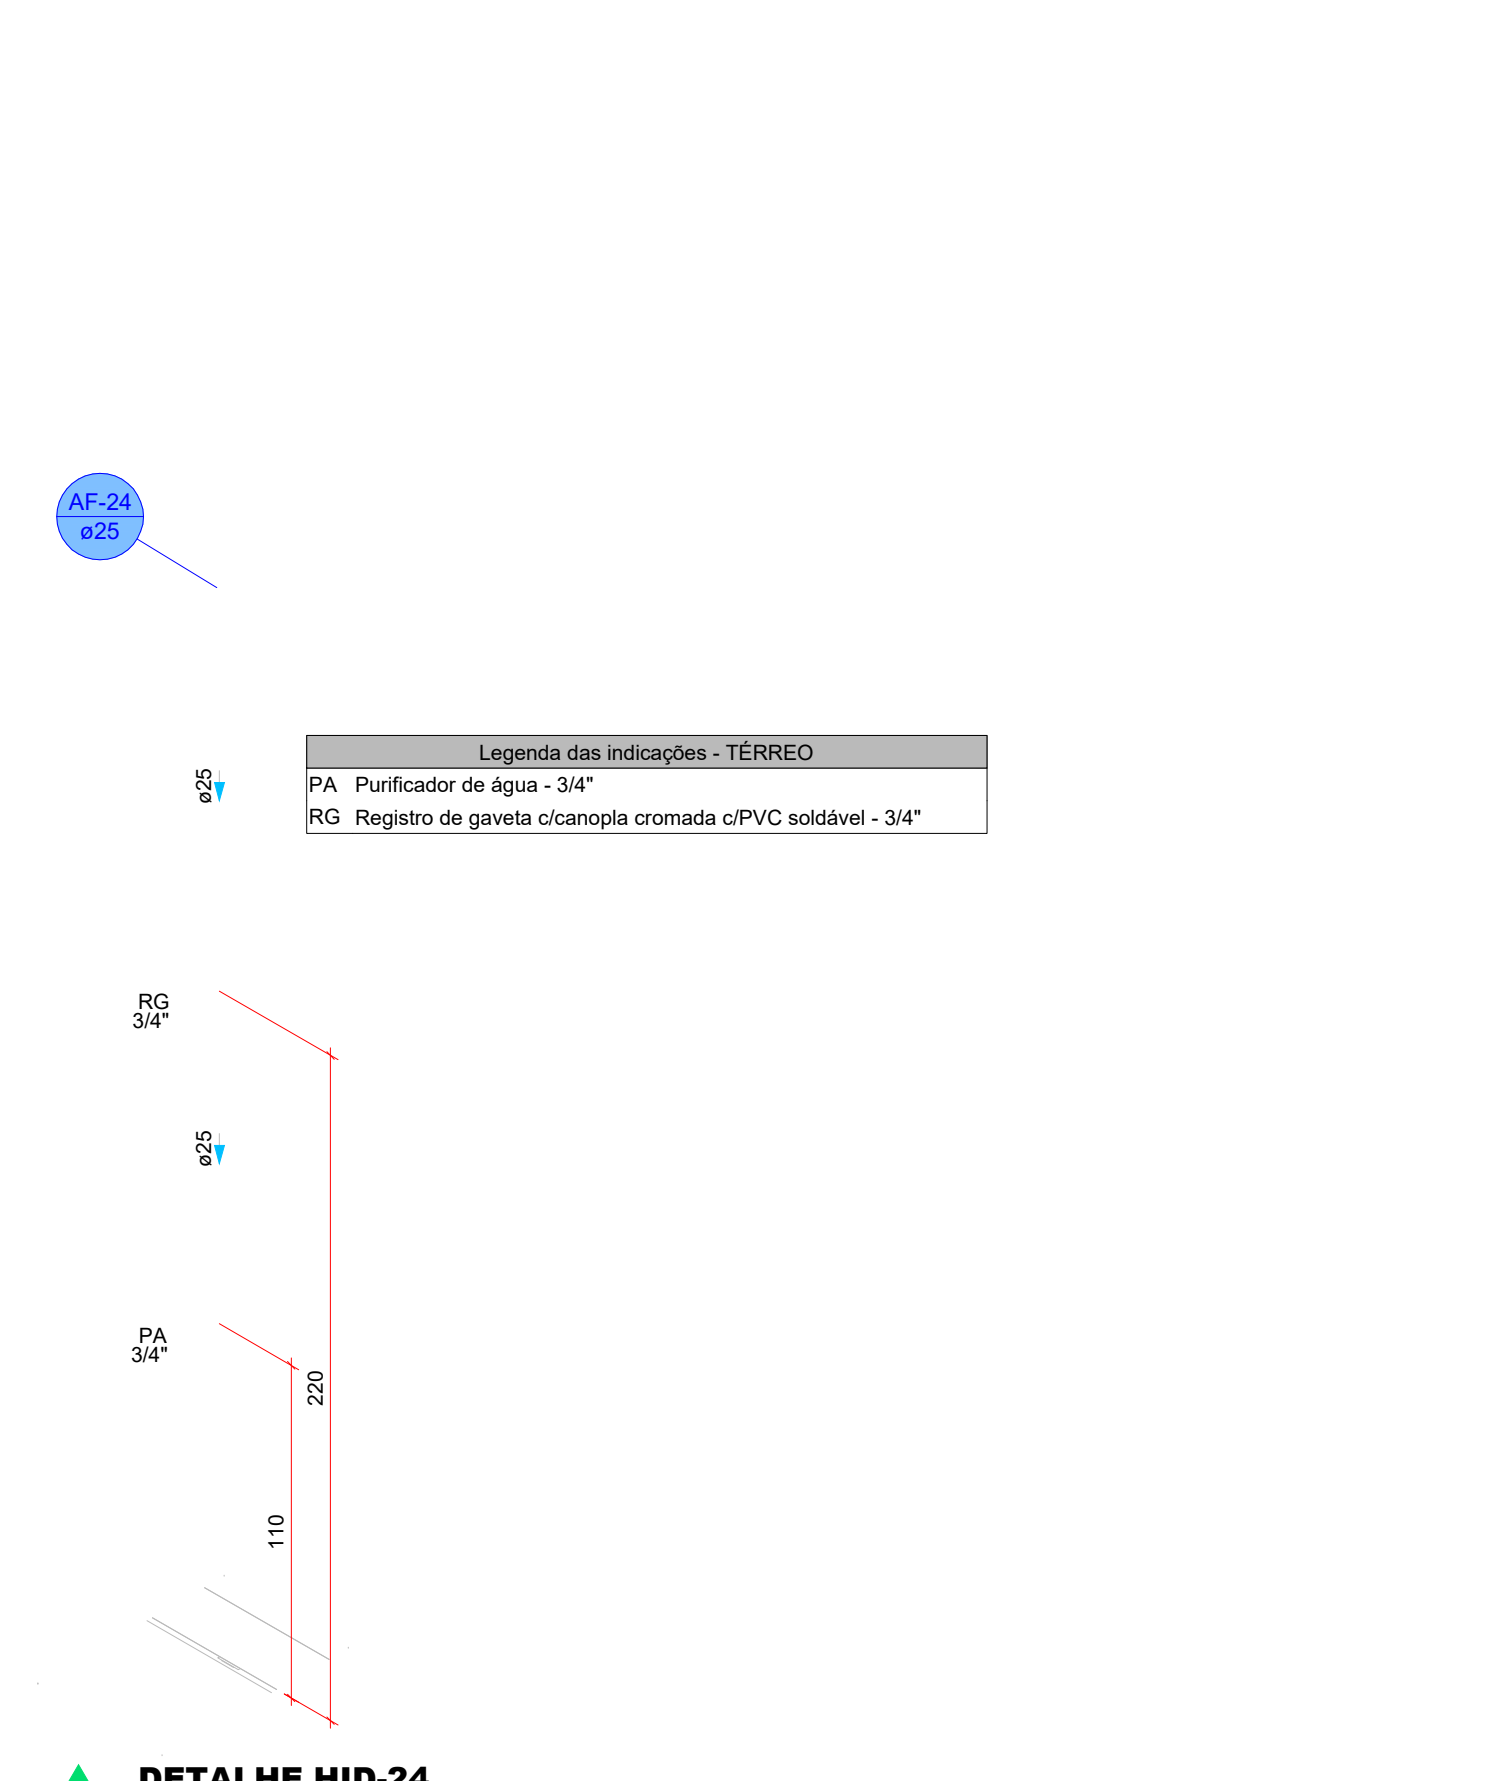

DETALHE HID-25
1:25

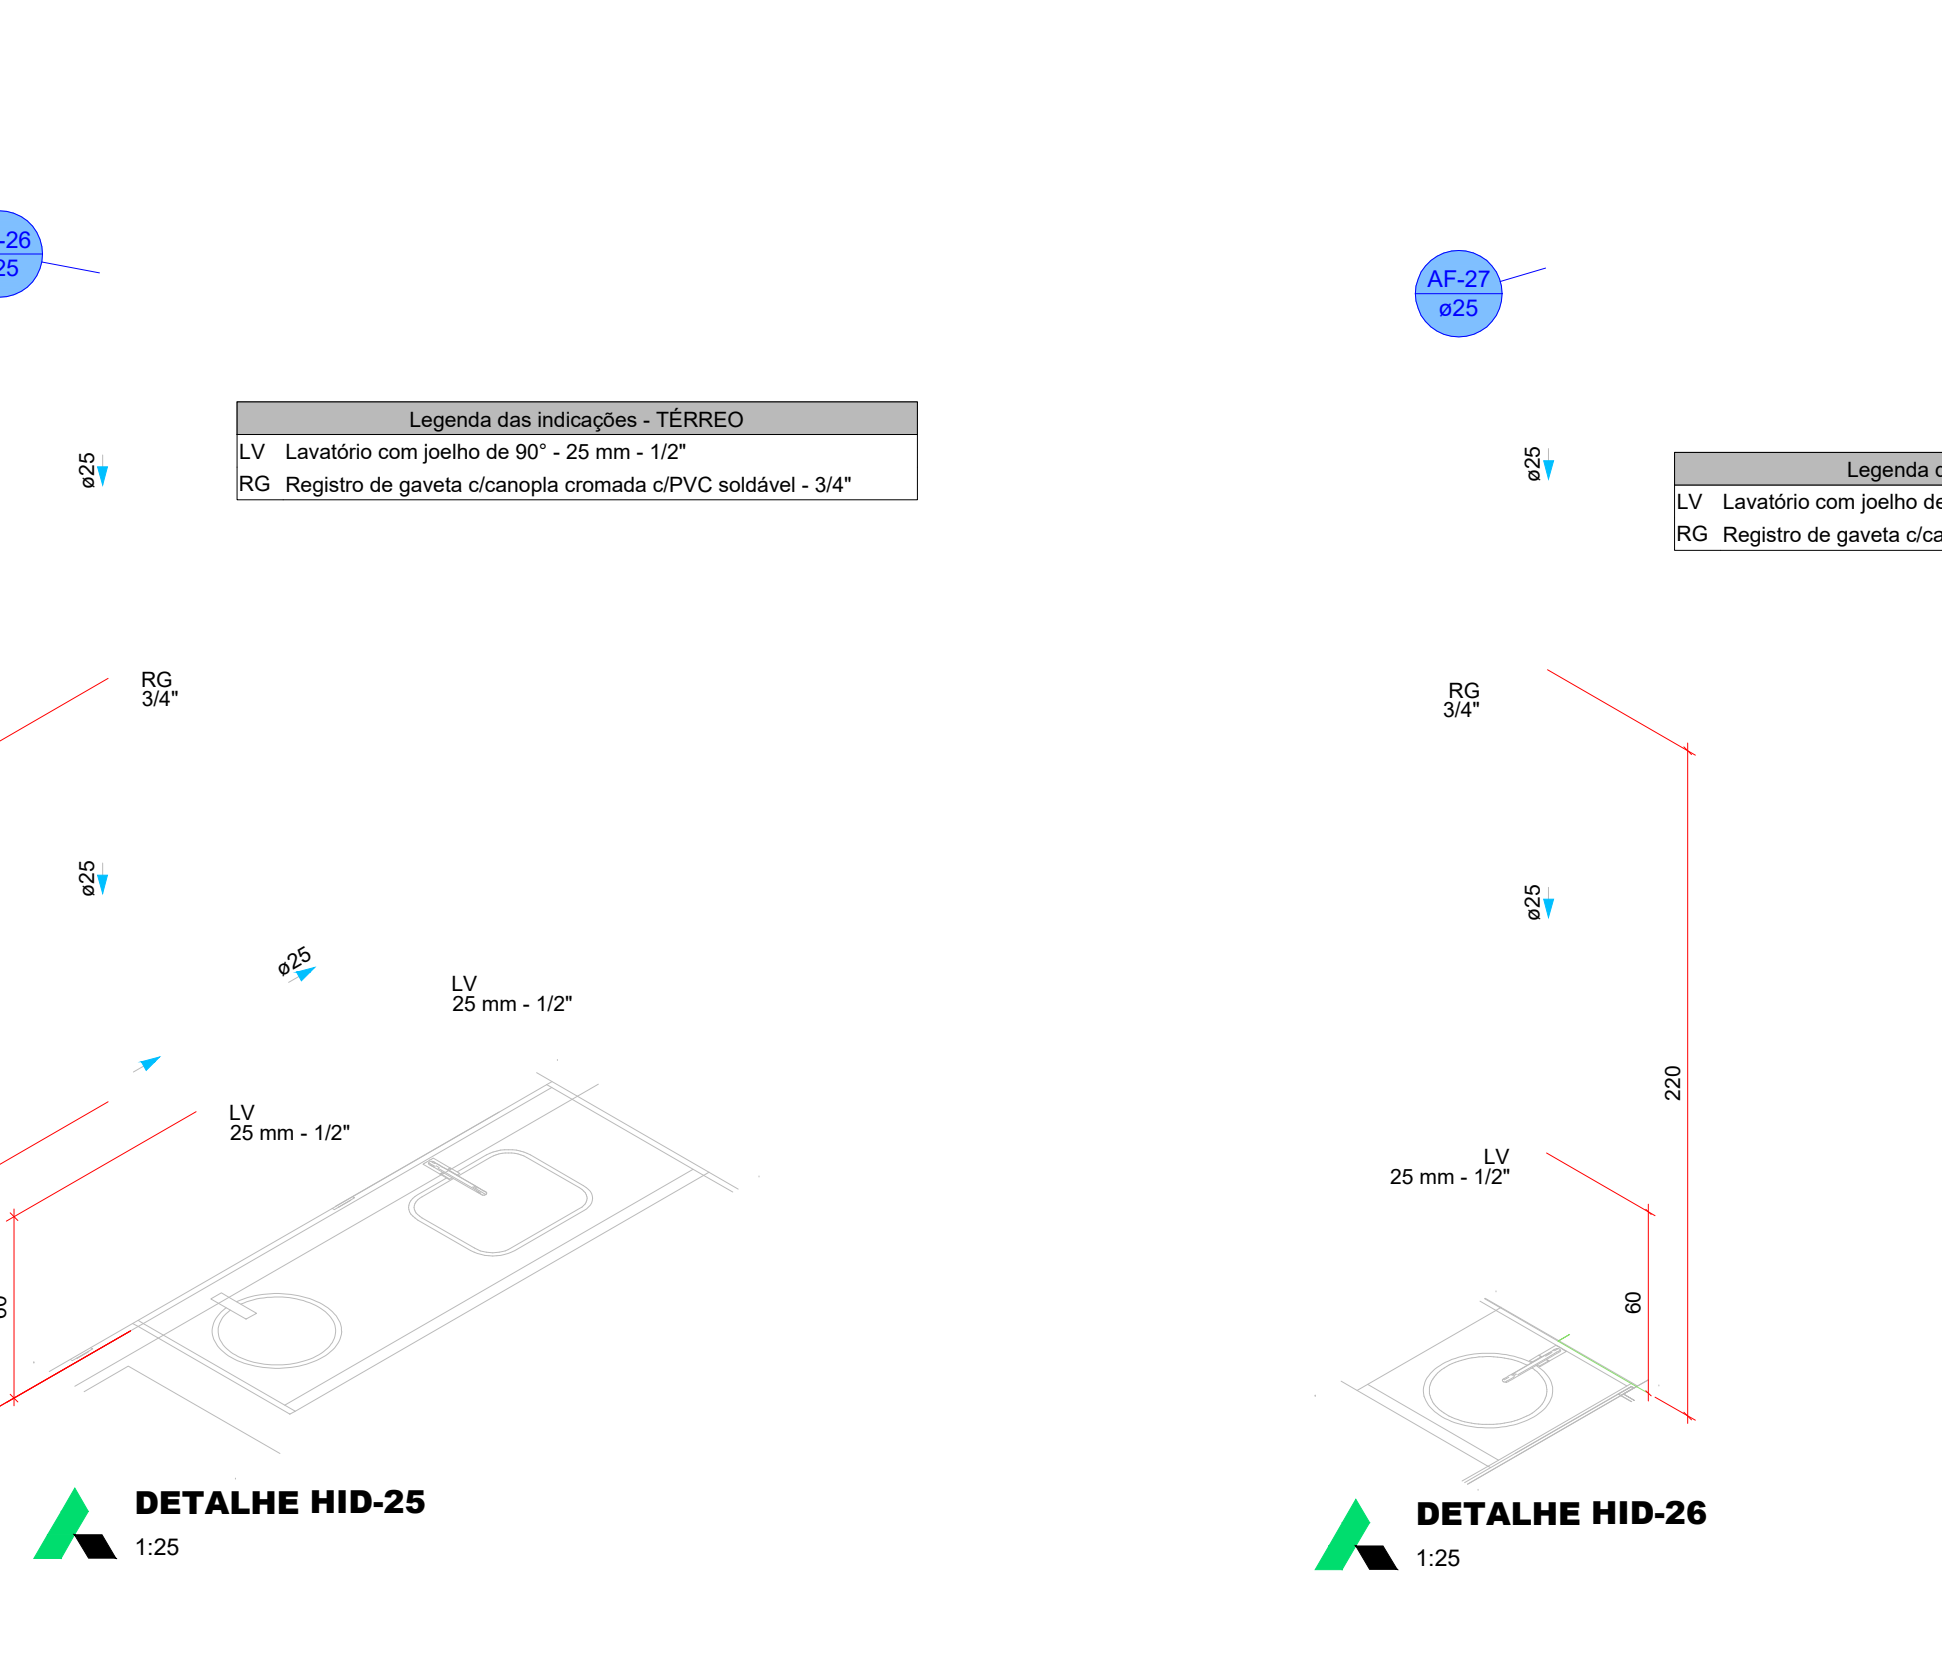

DETALHE HID-26
1:25

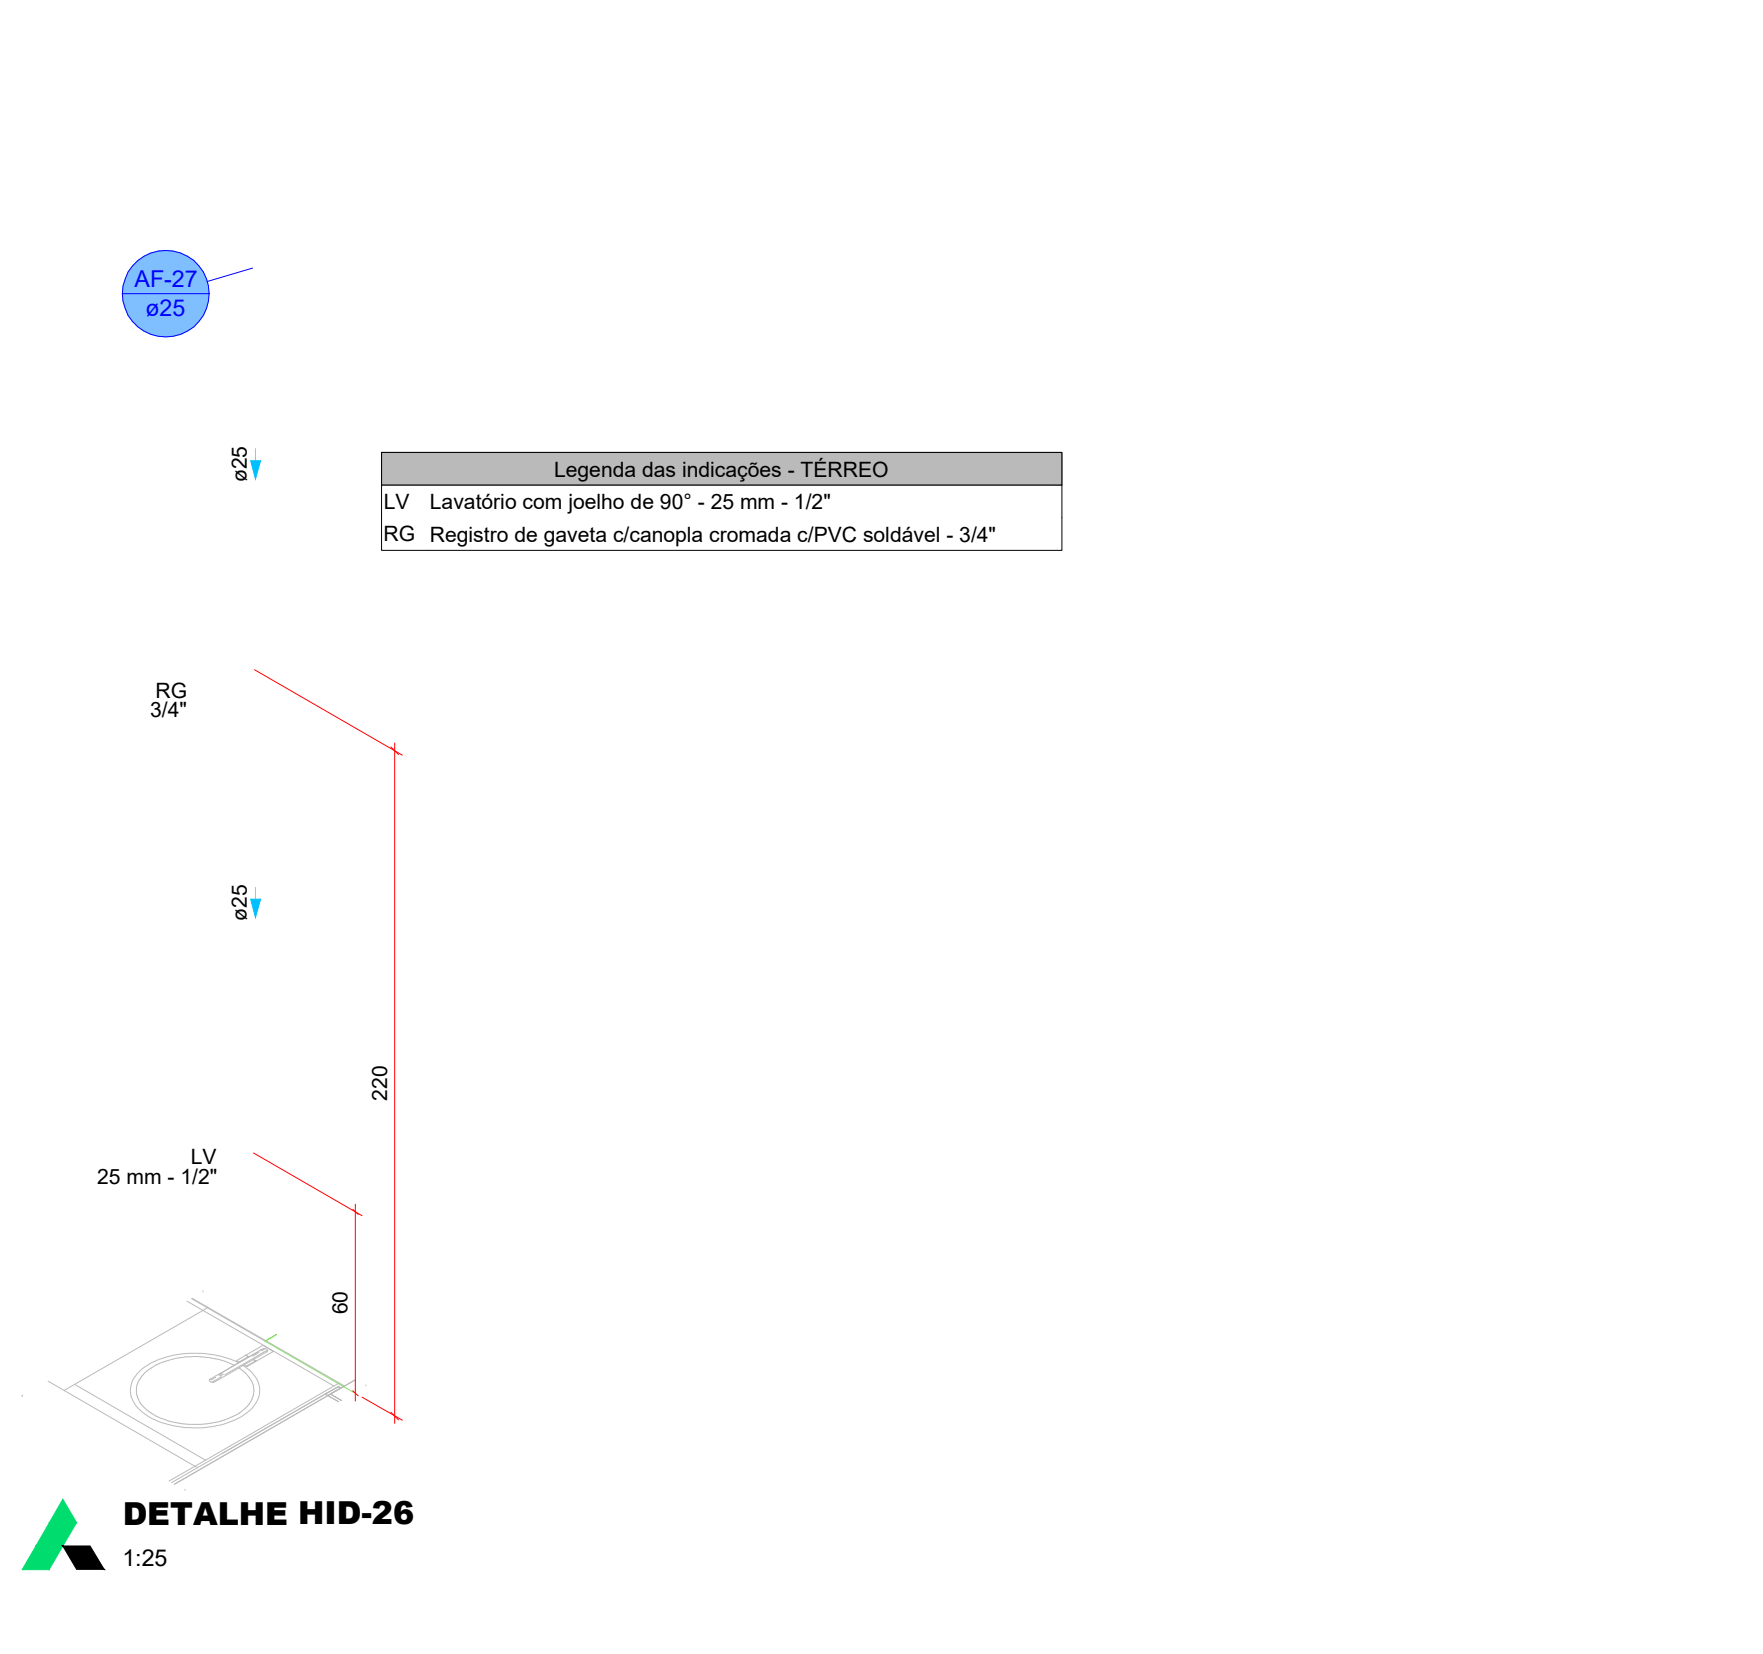

PLANTA-CHAVE DE SITUAÇÃO

AUTORIA DO PROJETO LICITADO

Engenheiro Civil: PAULO HENRIQUE DE LIMA

RESPONSÁVEL pelo estabelecimento: NERSON HISSAO CHIHARA

REGISTRO

CREA-MG 239.515/D

CPF: 004.949.128-80

REVISÃO	DATA	EMISSION INICIAL	DESCRIÇÃO
R0	19/01/2026		

TÍTULO DO PROJETO

UNIDADE BÁSICA DE SAÚDE PORTE 1

PROPRIETÁRIO

PREFEITURA MUNICIPAL DE COROMANDEL

GESTÃO MUNICIPAL DE SAÚDE

CNPJ

18.501.149/0001-58

ENDEREÇO

Unidade Básica de Saúde: UBS Dona Nica Tomas

Rua Sebastião Dias Vital, S/N

Bairro Distrito de Santa Rosa dos Dourados

CEP 38.554-899 - Coromandel - MG

TÍTULO DA PRANCHIA

DETALHES HIDRÁULICOS 02

DISCIPLINA

HIDROSSANITÁRIO

PRANCHIA

04/07

REVISÃO	UNIDADE	DATA	ESCALA
R0	METROS	19/01/2026	INDICADA

AUTORIA INTELECTUAL

Engenheiro Civil: TALLIS HENRIQUE PEREIRA FONSECA

REGISTRO

ART/RRT MG20243218783

DIREITOS AUTORAIS RESERVADOS CONFORME LEGISLAÇÃO NACIONAL E INTERNACIONAL

FOLHA Nº

15/25 X 34.10