



DETALHE DE CAPTOR TIPO FRANKLIN EM MASTRO 2 METROS TELESCÓPICO FIXADO POR ABRAÇADEIRA TIPO PORTA-BANDEIRA

DETALHE 1  
SEM — ESCALA

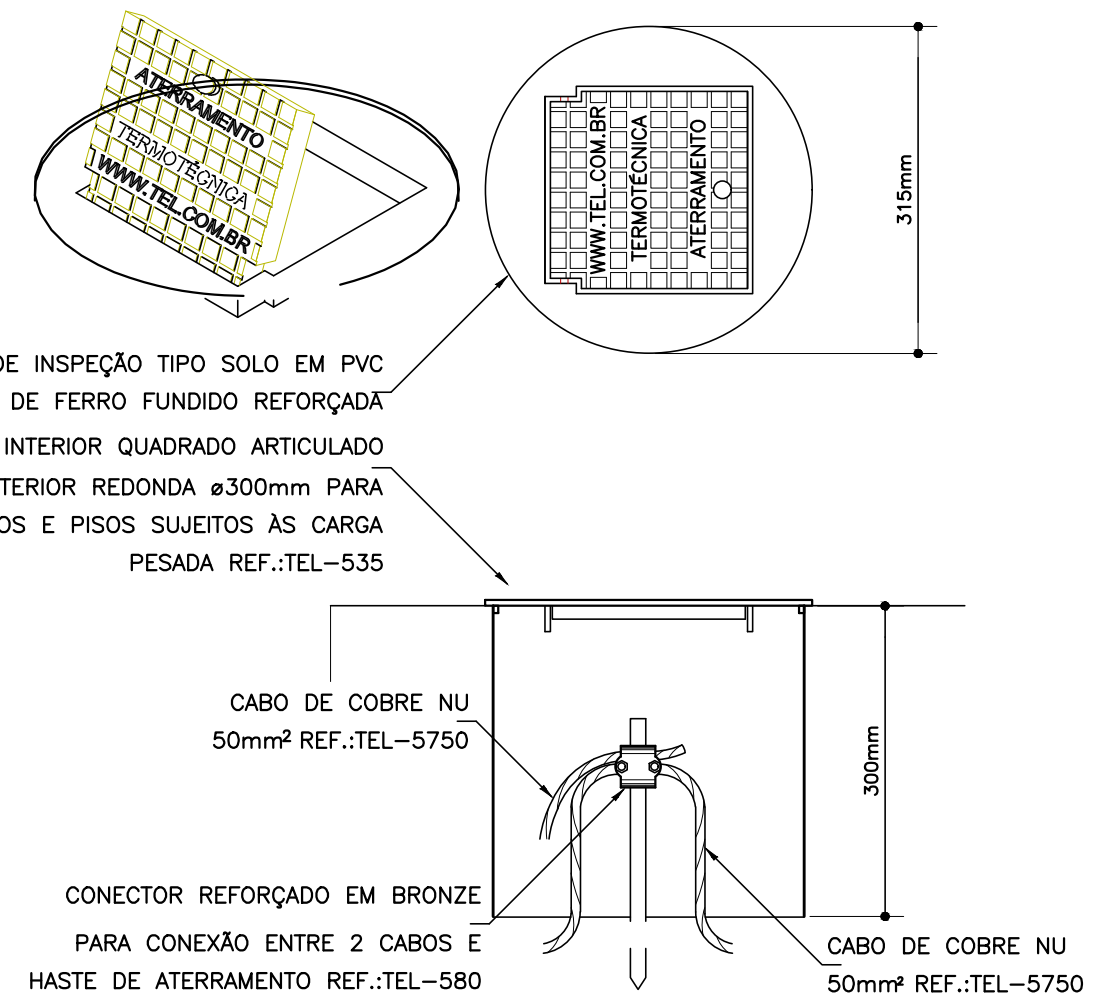


DETALHE DE INSTALAÇÃO DA CAIXA DE INSPEÇÃO TIPO SOLO COM TAMPA REFORÇADA PARA CONEXÃO DAS MALHAS

DETALHE 2  
SEM — ESCALA

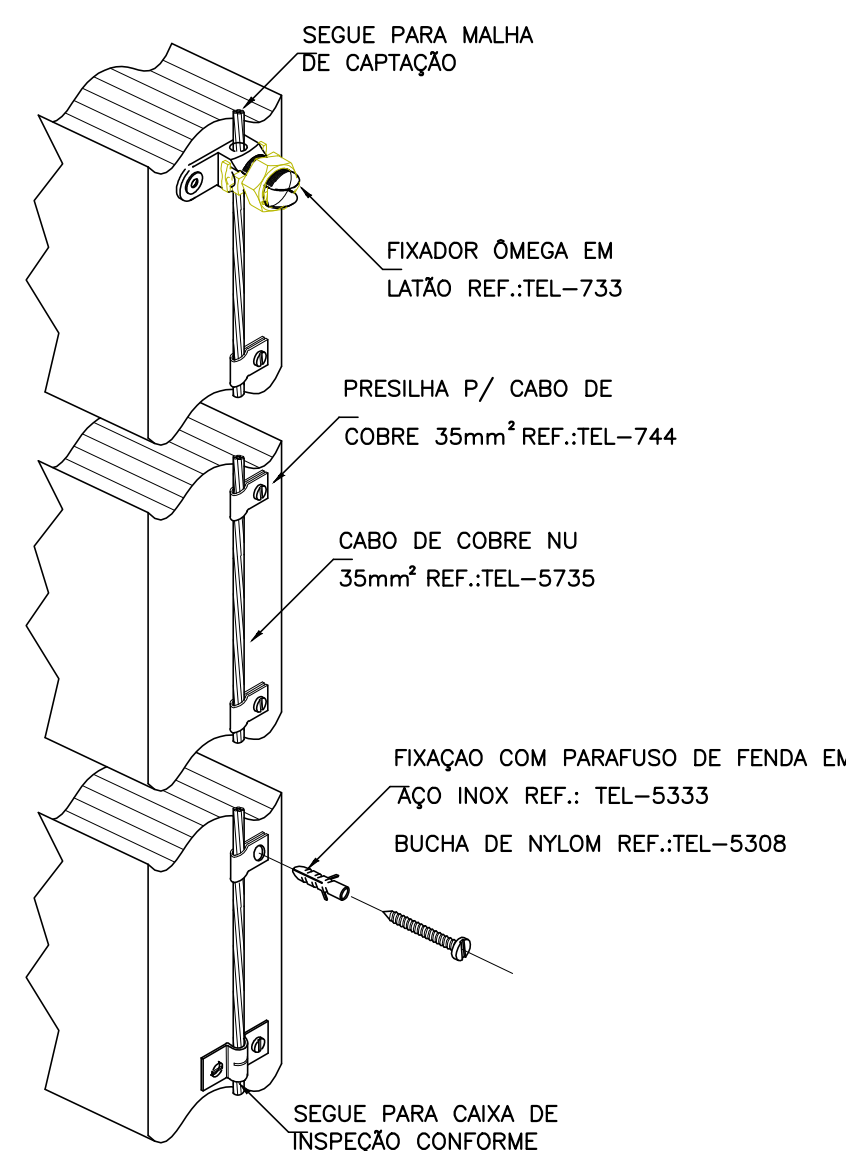


DETALHE DA FIXAÇÃO DO CABO DE DESCIDA

DETALHE 3  
SEM — ESCALA

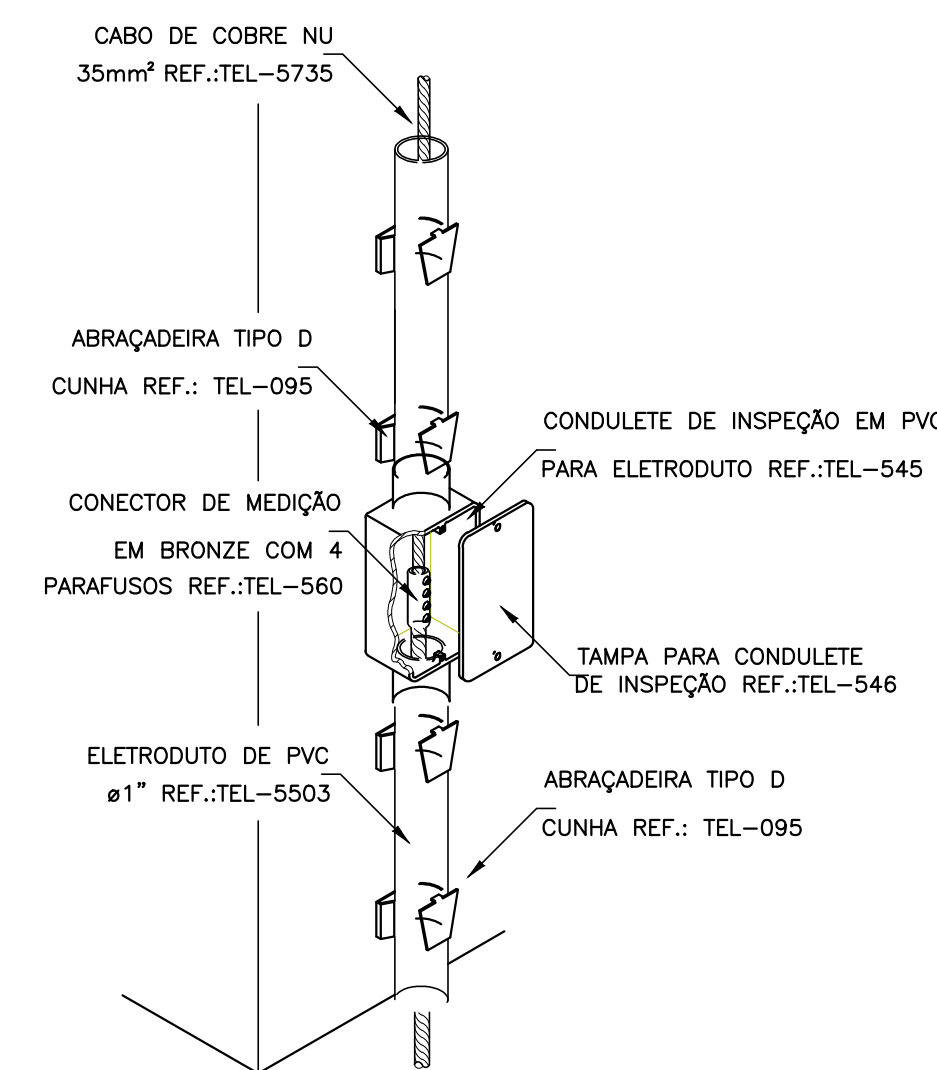


INSTALAÇÃO DA CAIXA PARA INSPEÇÃO

DETALHE 4  
SEM — ESCALA

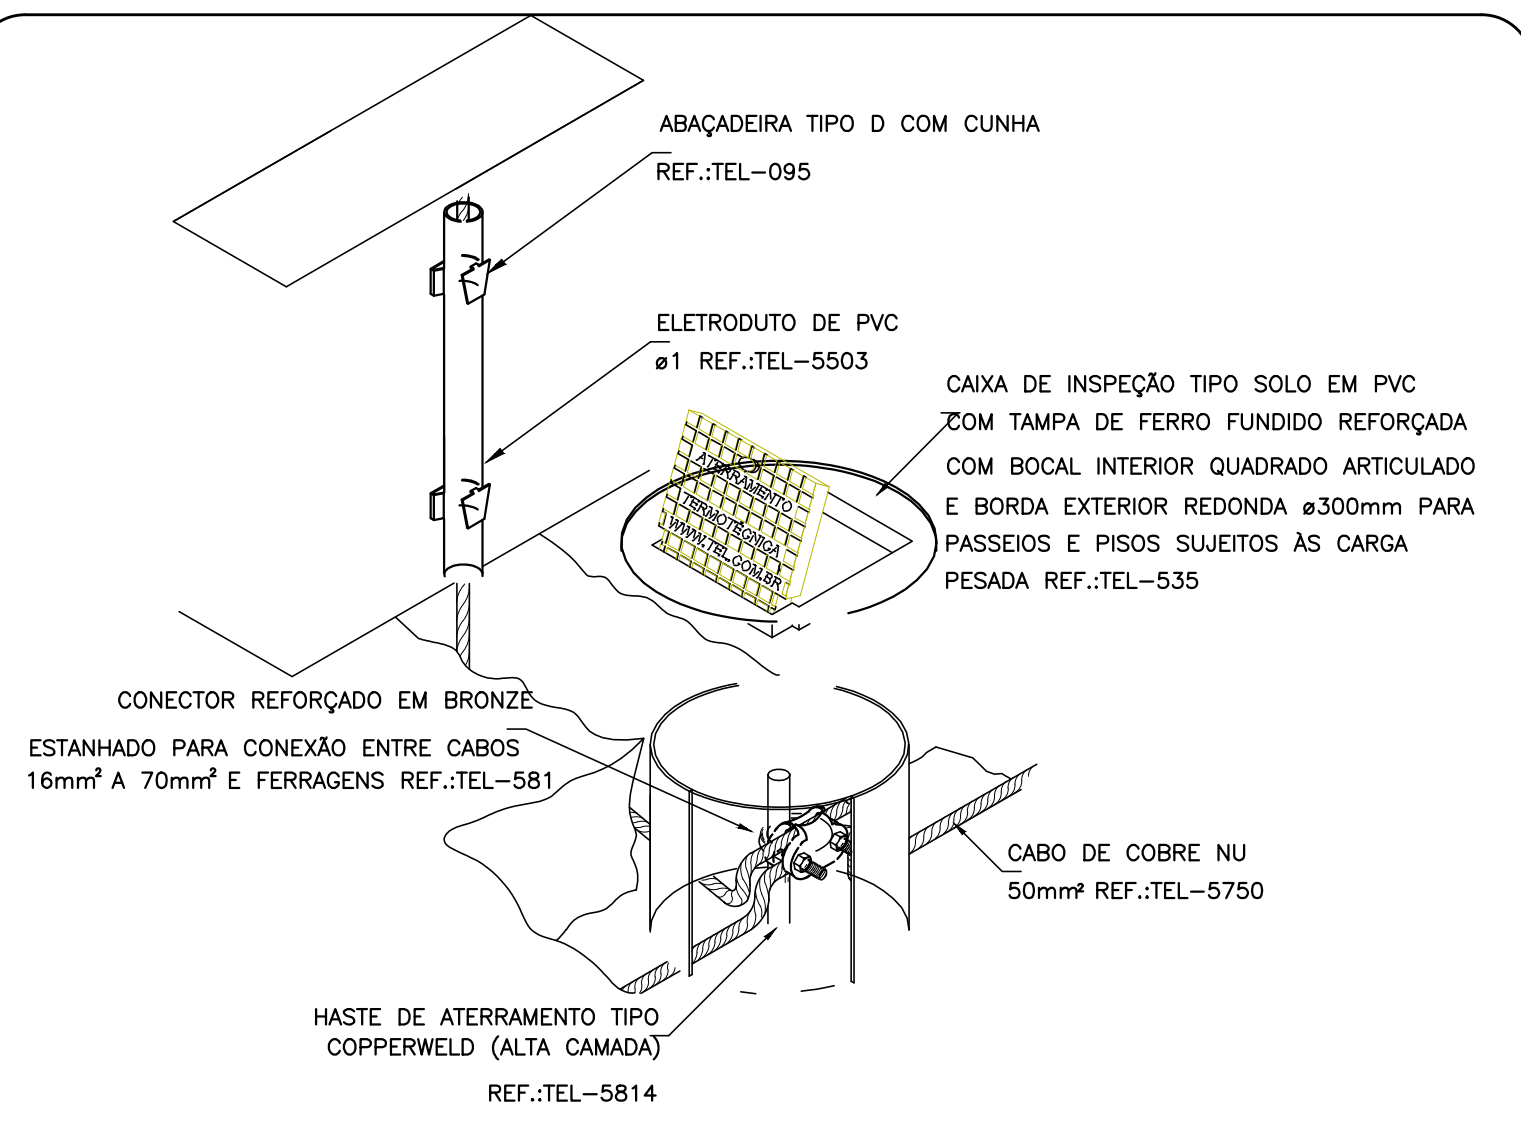


DETALHE DE UTILIZAÇÃO DA CAIXA DE INSPEÇÃO TIPO SOLO

DETALHE 5  
SEM — ESCALA

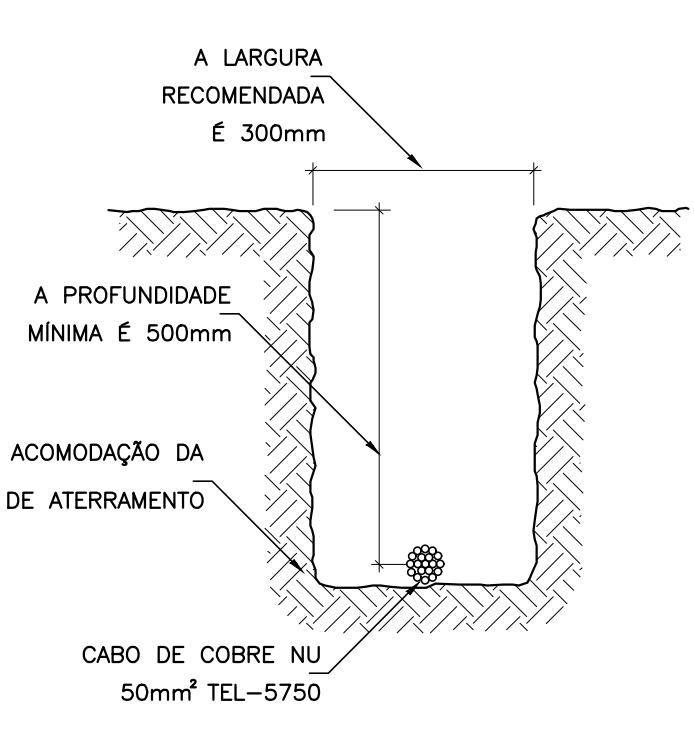


DETALHE DA VALA DA MALHA DE ATERAMENTO

DETALHE 6  
SEM — ESCALA

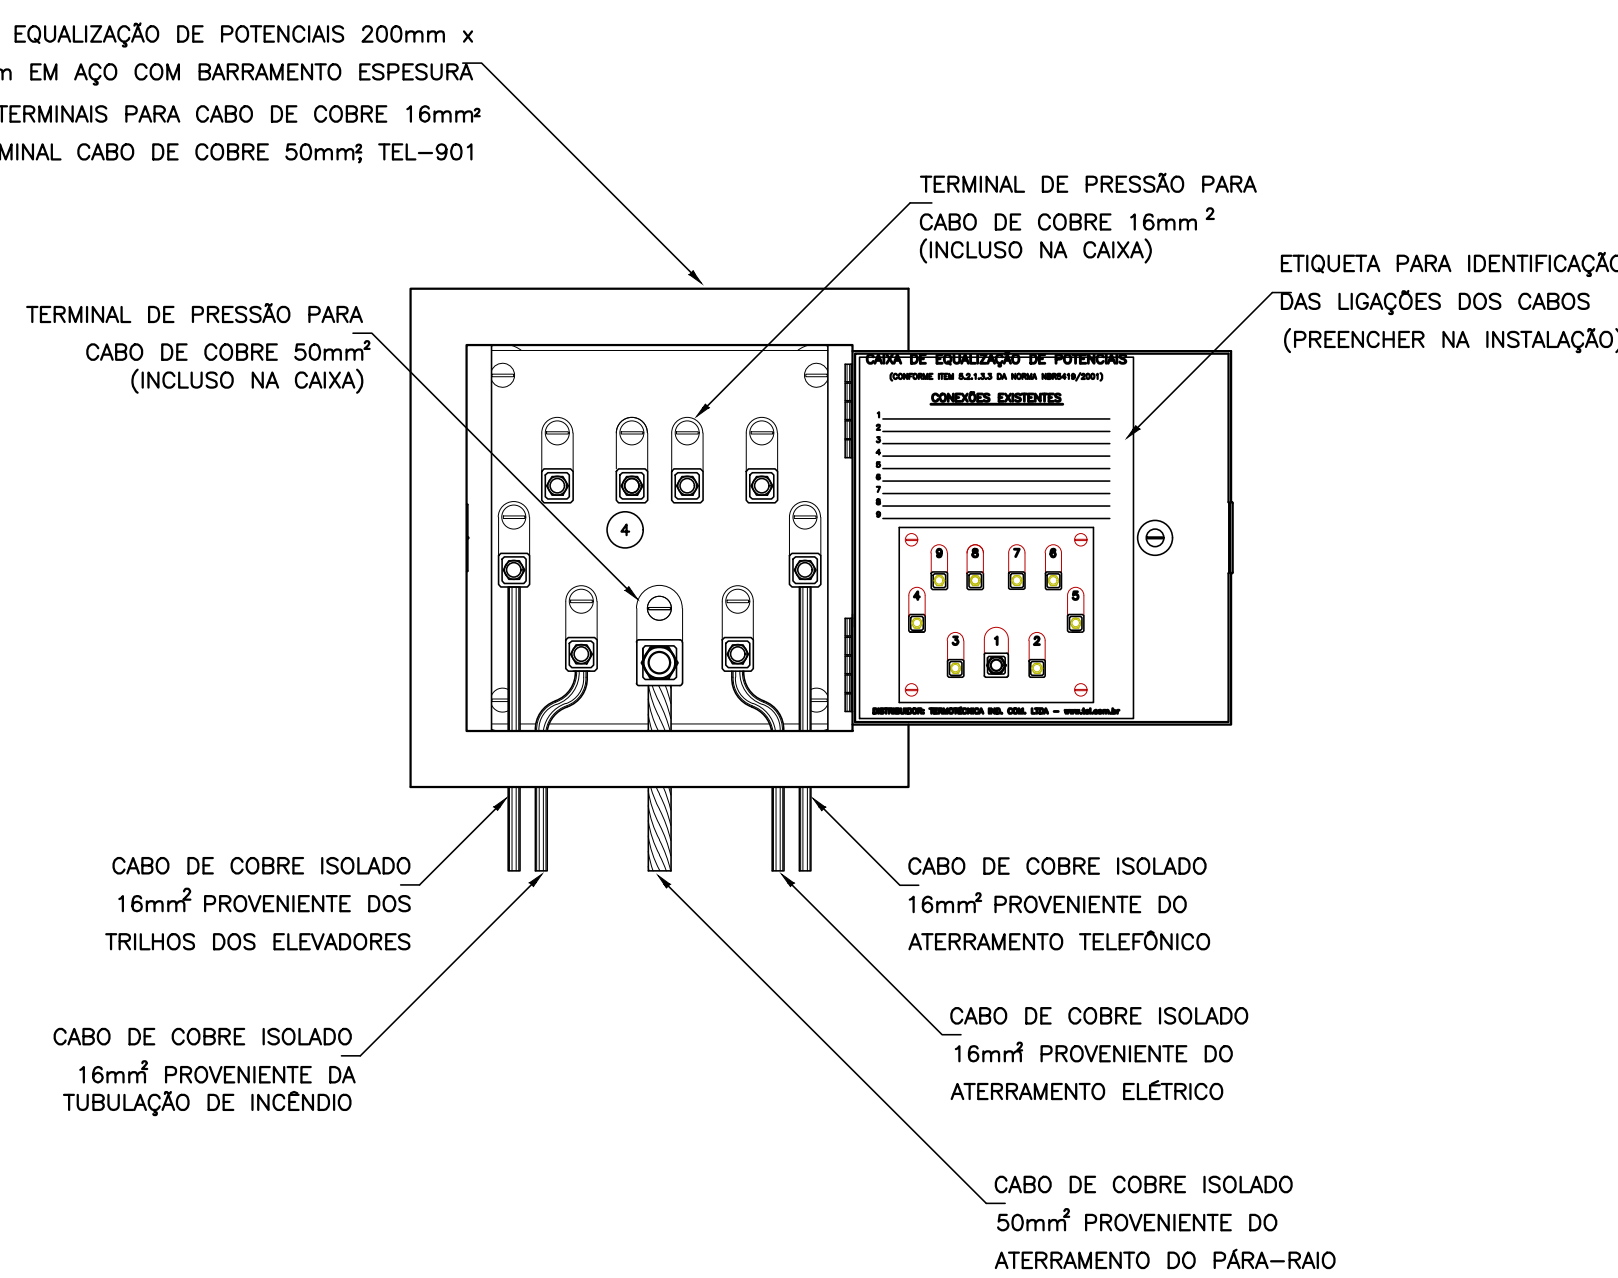


EXEMPLO DE LIGAÇÕES POSSÍVEIS NA CAIXA DE EQUALIZAÇÃO (LEP/TAP)

DETALHE 7  
SEM — ESCALA

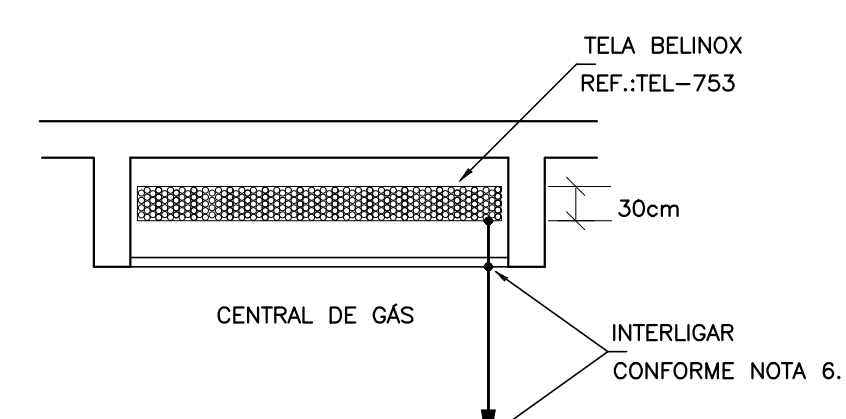


DETALHE DE EQUALIZAÇÃO DA CENTRAL DE GÁS

DETALHE 8  
SEM — ESCALA

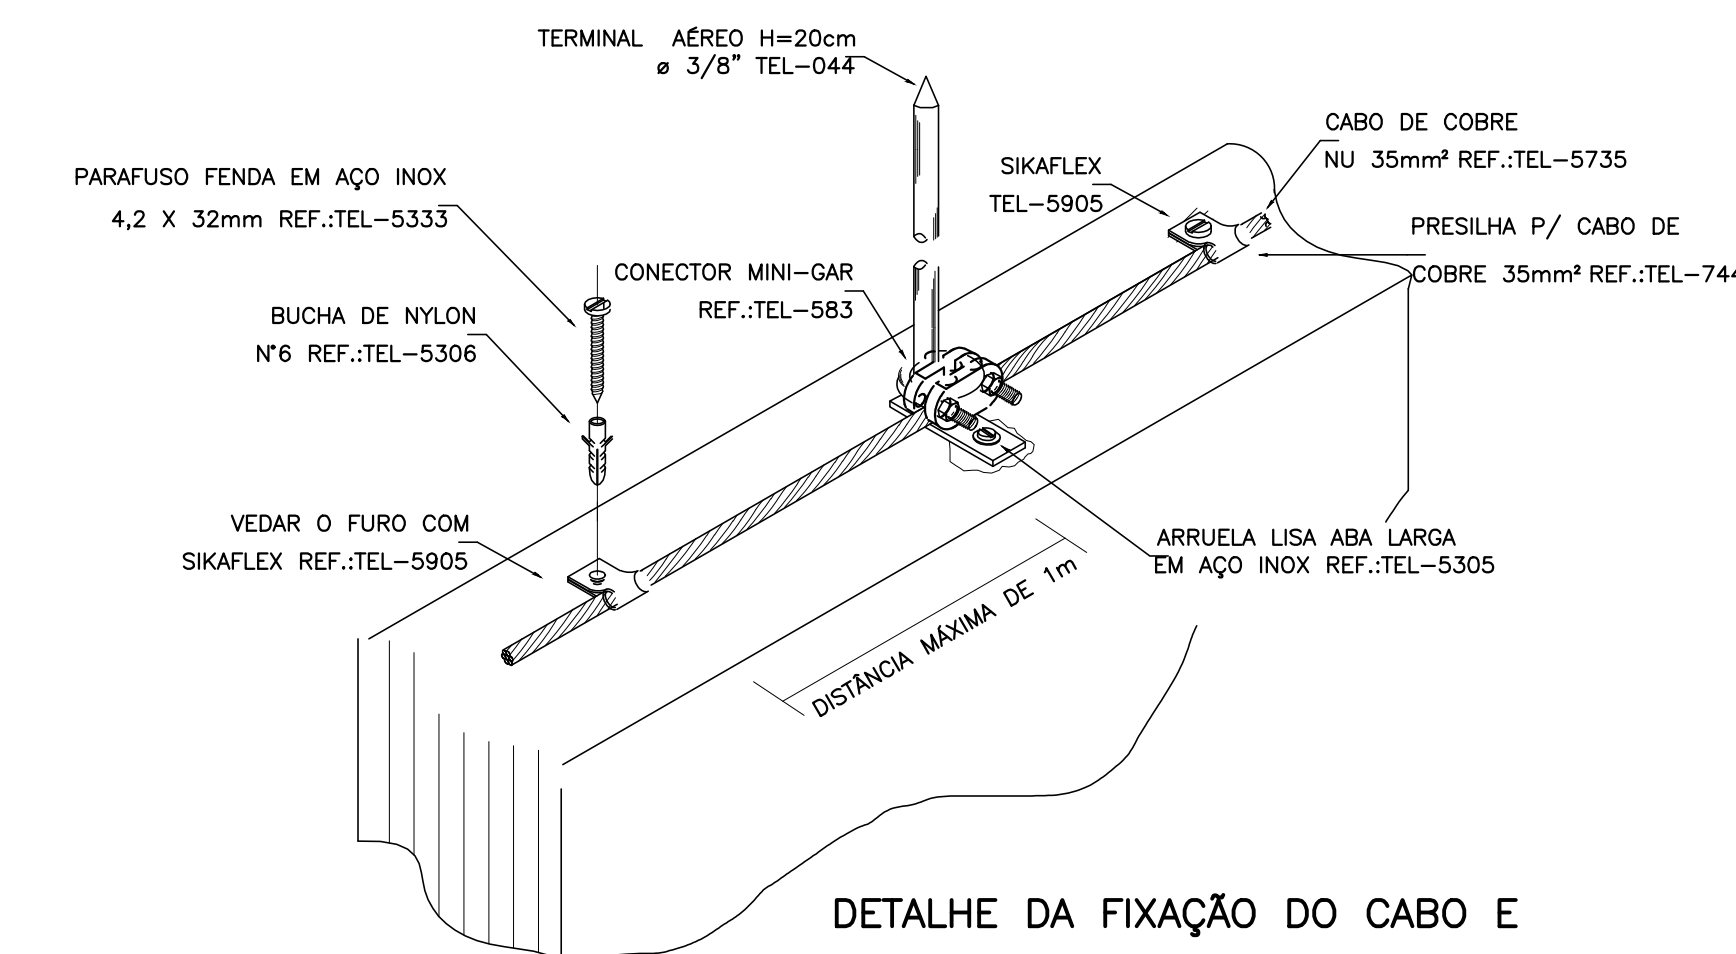


DETALHE DA FIXAÇÃO DO CABO E TERMINAL AÉREO NA ALVENARIA

DETALHE 9  
SEM — ESCALA

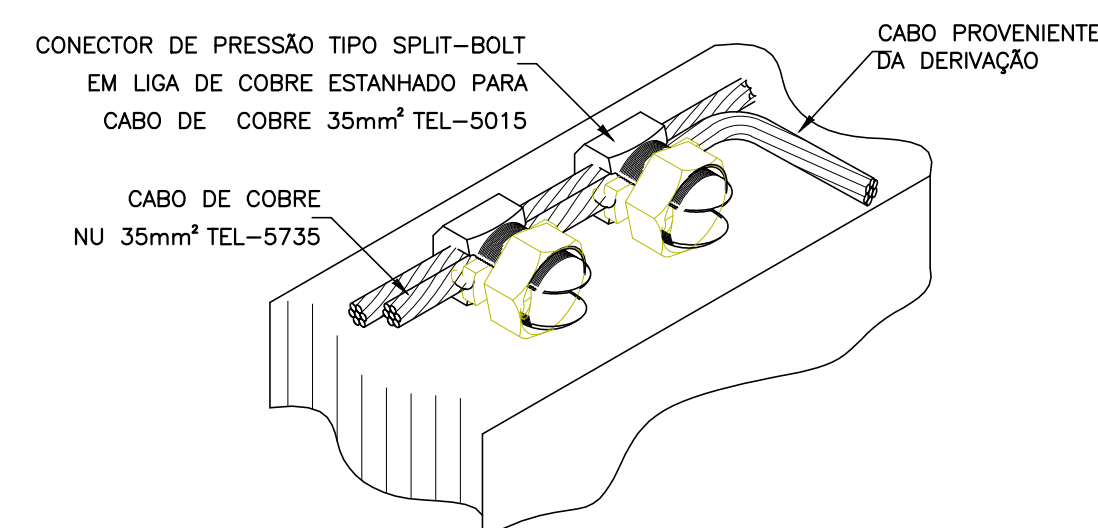


DETALHE DE DERIVAÇÃO DO CABO DE GAIOLA

DETALHE 10  
SEM — ESCALA

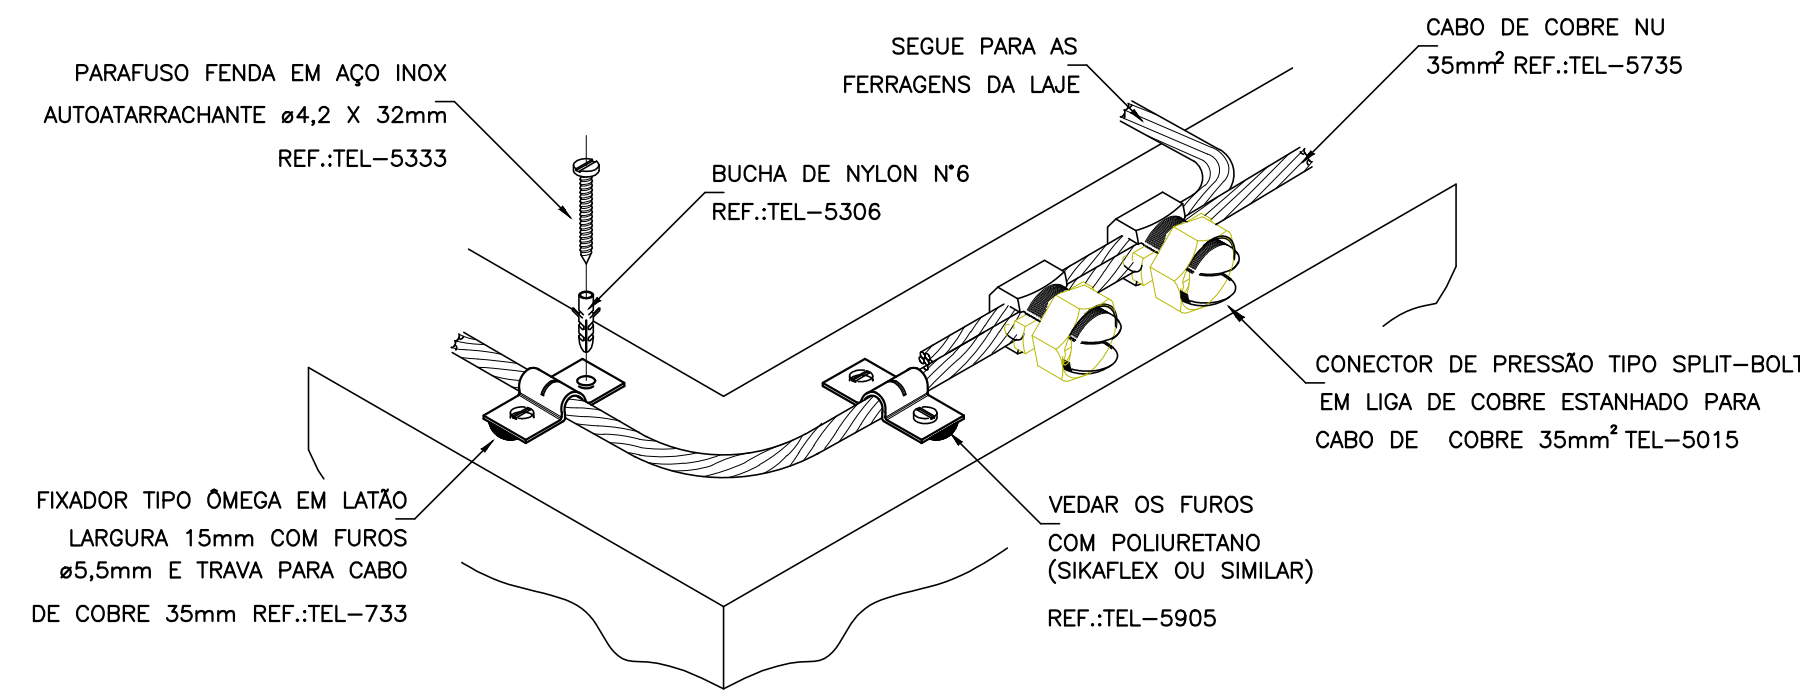

DETALHE DO TRAVAMENTO DE CABO PARA MUDANÇA DE DIREÇÃO

DETALHE 11  
SEM — ESCALA

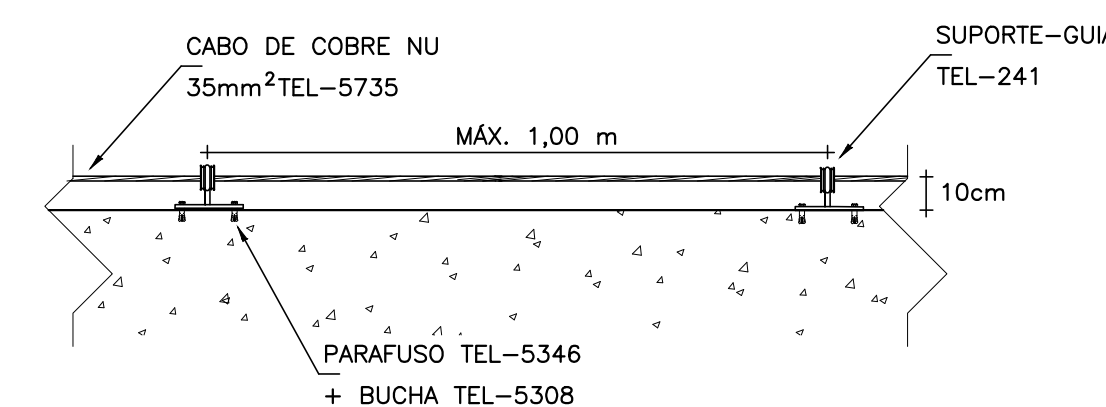

CABO FIXADO ATRAVÉS DE SUPORTE GUIA CURTO TEL-241 E TERMINAL AÉREO TEL-043

DETALHE 12  
SEM — ESCALA

PLANTA-CHAVE DE SITUAÇÃO			
AUTORIA DO PROJETO LICITADO		REGISTRO	
Engenheiro Civil: PAULO HENRIQUE DE LIMA		CREA-MG 239.515/D	
Assinado (assinado)		CPF: 004.949.128-80	
Assinado (assinado)		Assinado (assinado)	
RO	19/01/2026	EMIÇÃO INICIAL	
REVISÃO	DATA	DESCRIÇÃO	
TÍTULO DO PROJETO			
UNIDADE BÁSICA DE SAÚDE PORTE 1			
PROPRIETÁRIO			
PREFEITURA MUNICIPAL DE COROMANDEL			
GESTÃO MUNICIPAL DE SAÚDE			
CPF: 18.501.149/0001-58			
Endereço			
Unidade Básica de Saúde: UBS Dona Nica Tomas			
Rua Sebastião Dias Vital, S/N			
Bairro Distrito de Santa Rosa dos Dourados			
CEP 38.554-899 - Coromandel - MG			
TÍTULO DA PRÁTICA			
DETALHES ESTRUTURAIS			
DESCRIÇÃO DA ETAPA			
PROJETO EXECUTIVO			
NOME: PRANCHAS - ARQUIVO	REVISÃO	UNIDADE	DATA
MS_LBS1_PT_SPDA_R001.dwg	R0	METROS	19/01/2026
AUTORIA INTELLECTUAL			ESCALA
Engenheiro Elétrico: LUCAS CASTELO MOTA			INDICADA
REGISTRO			
ART/RRT MG20243218360			
DIREITOS AUTORAIS RESERVADOS CONFORME LEGISLAÇÃO NACIONAL E INTERNACIONAL			
FOLHA Nº 115/20 X 84/10			