**PRATIQUE O ASTA**
**A - ABRIR**
**S - SINALIZAR**
**T - TESTAR**
**A - ATERRAR**

OBSERVAÇÕES CONFORME ITEM 10.3 DA NR 10

1– EXECUTAR SINALIZAÇÃO E DELIMITAÇÃO DA ÁREA DE SERVIÇO, CONFORME ND: 4.51.

2– FAZER ANÁLISE DE RISCO NO AMBIENTE DE TRABALHO.

3– O PROJETO ELÉTRICO DEVE ATENDER AS NORMAS DE SAÚDE E SEGURANÇA NO TRABALHO, JUNTO AO HABILITADO.

# COROMANDEL COD:85220

***"Seu dia termina bem quando a segurança está inserida no seu Projeto"***

*( SEM IMPACTO AMBIENTAL )*

NM NO NE O L SO SE S

| IDENT. POSTE Nº | FOLHA | CARGA POSTE | | TIPO | CEMIG-1 F | CEMIG-1 ÂNG. | CEMIG-2 F | CEMIG-2 ÂNG. | CEMIG-3 F | CEMIG-3 ÂNG. | CEMIG-4 F | CEMIG-4 ÂNG. | ESTAI 1 F | ESTAI 1 ÂNG. | ESTAI 2 F | ESTAI 2 ÂNG. | TOTAL F | TOTAL ÂNG. | POSTE SUPORTA | % DE CARREGAMENTO | RESULTADO DA ANALISE |
|---|---|---|---|---|---|---|---|---|---|---|---|---|---|---|---|---|---|---|---|---|---|
| 1 | 1 | 11 | 300 | C | 283 | 0 | 139 | 180 | | | | | | | | | 144 | 0 | 300 | 48% | OK |
| 3 | 1 | 11 | 300 | C | 139 | 0 | | | | | | | | | | | 139 | 0 | 300 | 46% | OK |

| VÃO REGULADOR BAIXA TENSÃO/NEUTRO | | | | | | | | | | | | | | | RESULTADO |
|---|---|---|---|---|---|---|---|---|---|---|---|---|---|---|---|
| TRECHO POSTES | VAOS DE REDE (M) | | | | | | | | | | | | | | VAO REGULADOR |
| | V1 | V2 | V3 | V4 | V5 | V6 | V7 | V8 | V9 | V10 | V11 | V12 | V13 | V14 | V15 | METROS |
| 1-3 | 26 | 26 | | | | | | | | | | | | | | 26,00 |

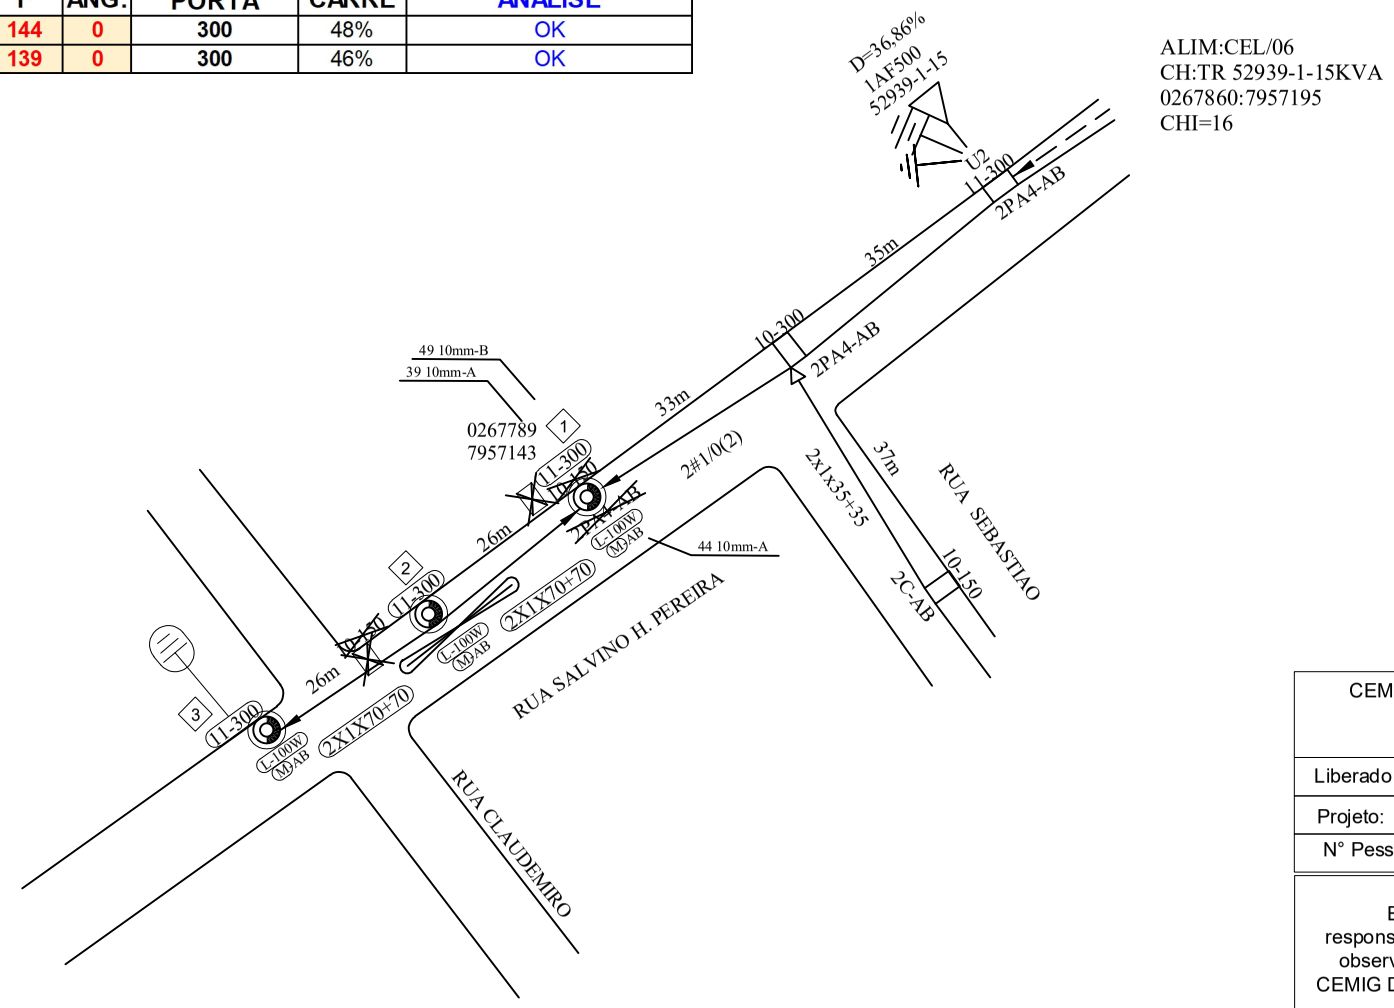


ALIM:CEL/06
CH:TR 52939-1-15KVA
0267860:7957195
CHI=16

| DISPOSITIVO PARA MANOBRA CHAVE TR 52939-1-15KVA | |
|---|---|
| CHI PREVISTO | DISPOSITIVO DE SECCIONAMENTO |
| 16 | CH:TR 52939-1-15KVA |

RECURSO DE REDUÇÃO DE CHI:
- ☐ LINHA VIVA
- ☐ MEGA JAMPER
- ☐ EQUIPES ADICIONAIS
- ☐ GARRA VIVA
- ☐ GERADOR
- ☐ OUTROS:

_____

CONS.: MUNICIPIO DE COROMANDEL
CNPJ.: 18.591.149/0001-58
END.: RUA ARTUR BERNARDES
BAIRRO.: CENTRO
CEP.: 38550-026
MUNIC.: COROMANDEL
TEL. CONTATO.: DADOS OBRA.:
END.: RUA BRASILIA E OUTRA
BAIRRO.: PANTANO
MUNIC.: COROMANDEL - MG
RAMO ATIVIDADE.: ADMINISTRAÇÃO PUBLICA

DISTRI
QTDE/TIPO
ORGÃO

US: CONST:.121.83
US: PROJETO:.114.41
CLASSIFICAÇÃO

| | DATA | FEITO | VISTO | APROV. |
|---|---|---|---|---|
| a | | | | |
| b | | | | |
| c | | | | |

ALTERAÇÕES

NOTAS.:
A- Máxima resistência de terra de 80 OHMS;
B- Sem Impacto Ambiental;
C- Poste de 11m devera ter profundidade de 1,80m;
D- Esse Projeto TEM Interferência com rede de Telefonia e Internet.

CEMIG D - PE/CE-0836-
OBRA PARTICULAR

Liberado por:

Projeto:

N° Pessoal:_____ Data ___/___/___

Esta liberação não isenta a responsabilidade da empreiteira quanto a observância das normas e padrões da CEMIG D e eventuais falhas no projeto não reconheciveis na análise

CEMIG D - EP/CE
OBRA PARTICULAR

Vistoria do Material Feita por:_____
N° Pessoal:_____ Data ____/____/_____

Liberado para Início de Construção até:____/____/_____
por:_____ N° Pessoal:_____

Obra Recebida em:____/____/_____
por:_____ N° Pessoal:_____

Enviado para Autorização em:____/____/_____
por:_____ N° Pessoal:_____

| Ordem Interna |
|---|
| 7_____ |
| 8_____ |
| 9_____ |

| | | | |
|---|---|---|---|
| LEV. | VISTO | VISTO ASSIN. | MATRIC. |
| PROJ. | APROV. | APROV. ASSIN. | MATRIC. |
| DES. | DATA | DATA | |

PROJETO DE EXTENSÃO DE REDE EM RDU PARA MELHORIA DE ILUMINAÇÃO PUBLICA NA RUA BRASILIA E OUTRA
EM ATENDIMENTO A PREFEITURA DE COROMANDEL NO MUNICIPIO DE COROMANDEL-MG.

ESCALA: 1:1000

N.º _____

FOLHA: 01/01

ARQ