


SEÇÕES TRANSVERSAL TRECHO 02 ENTRE ESTACAS 107+10 E 129

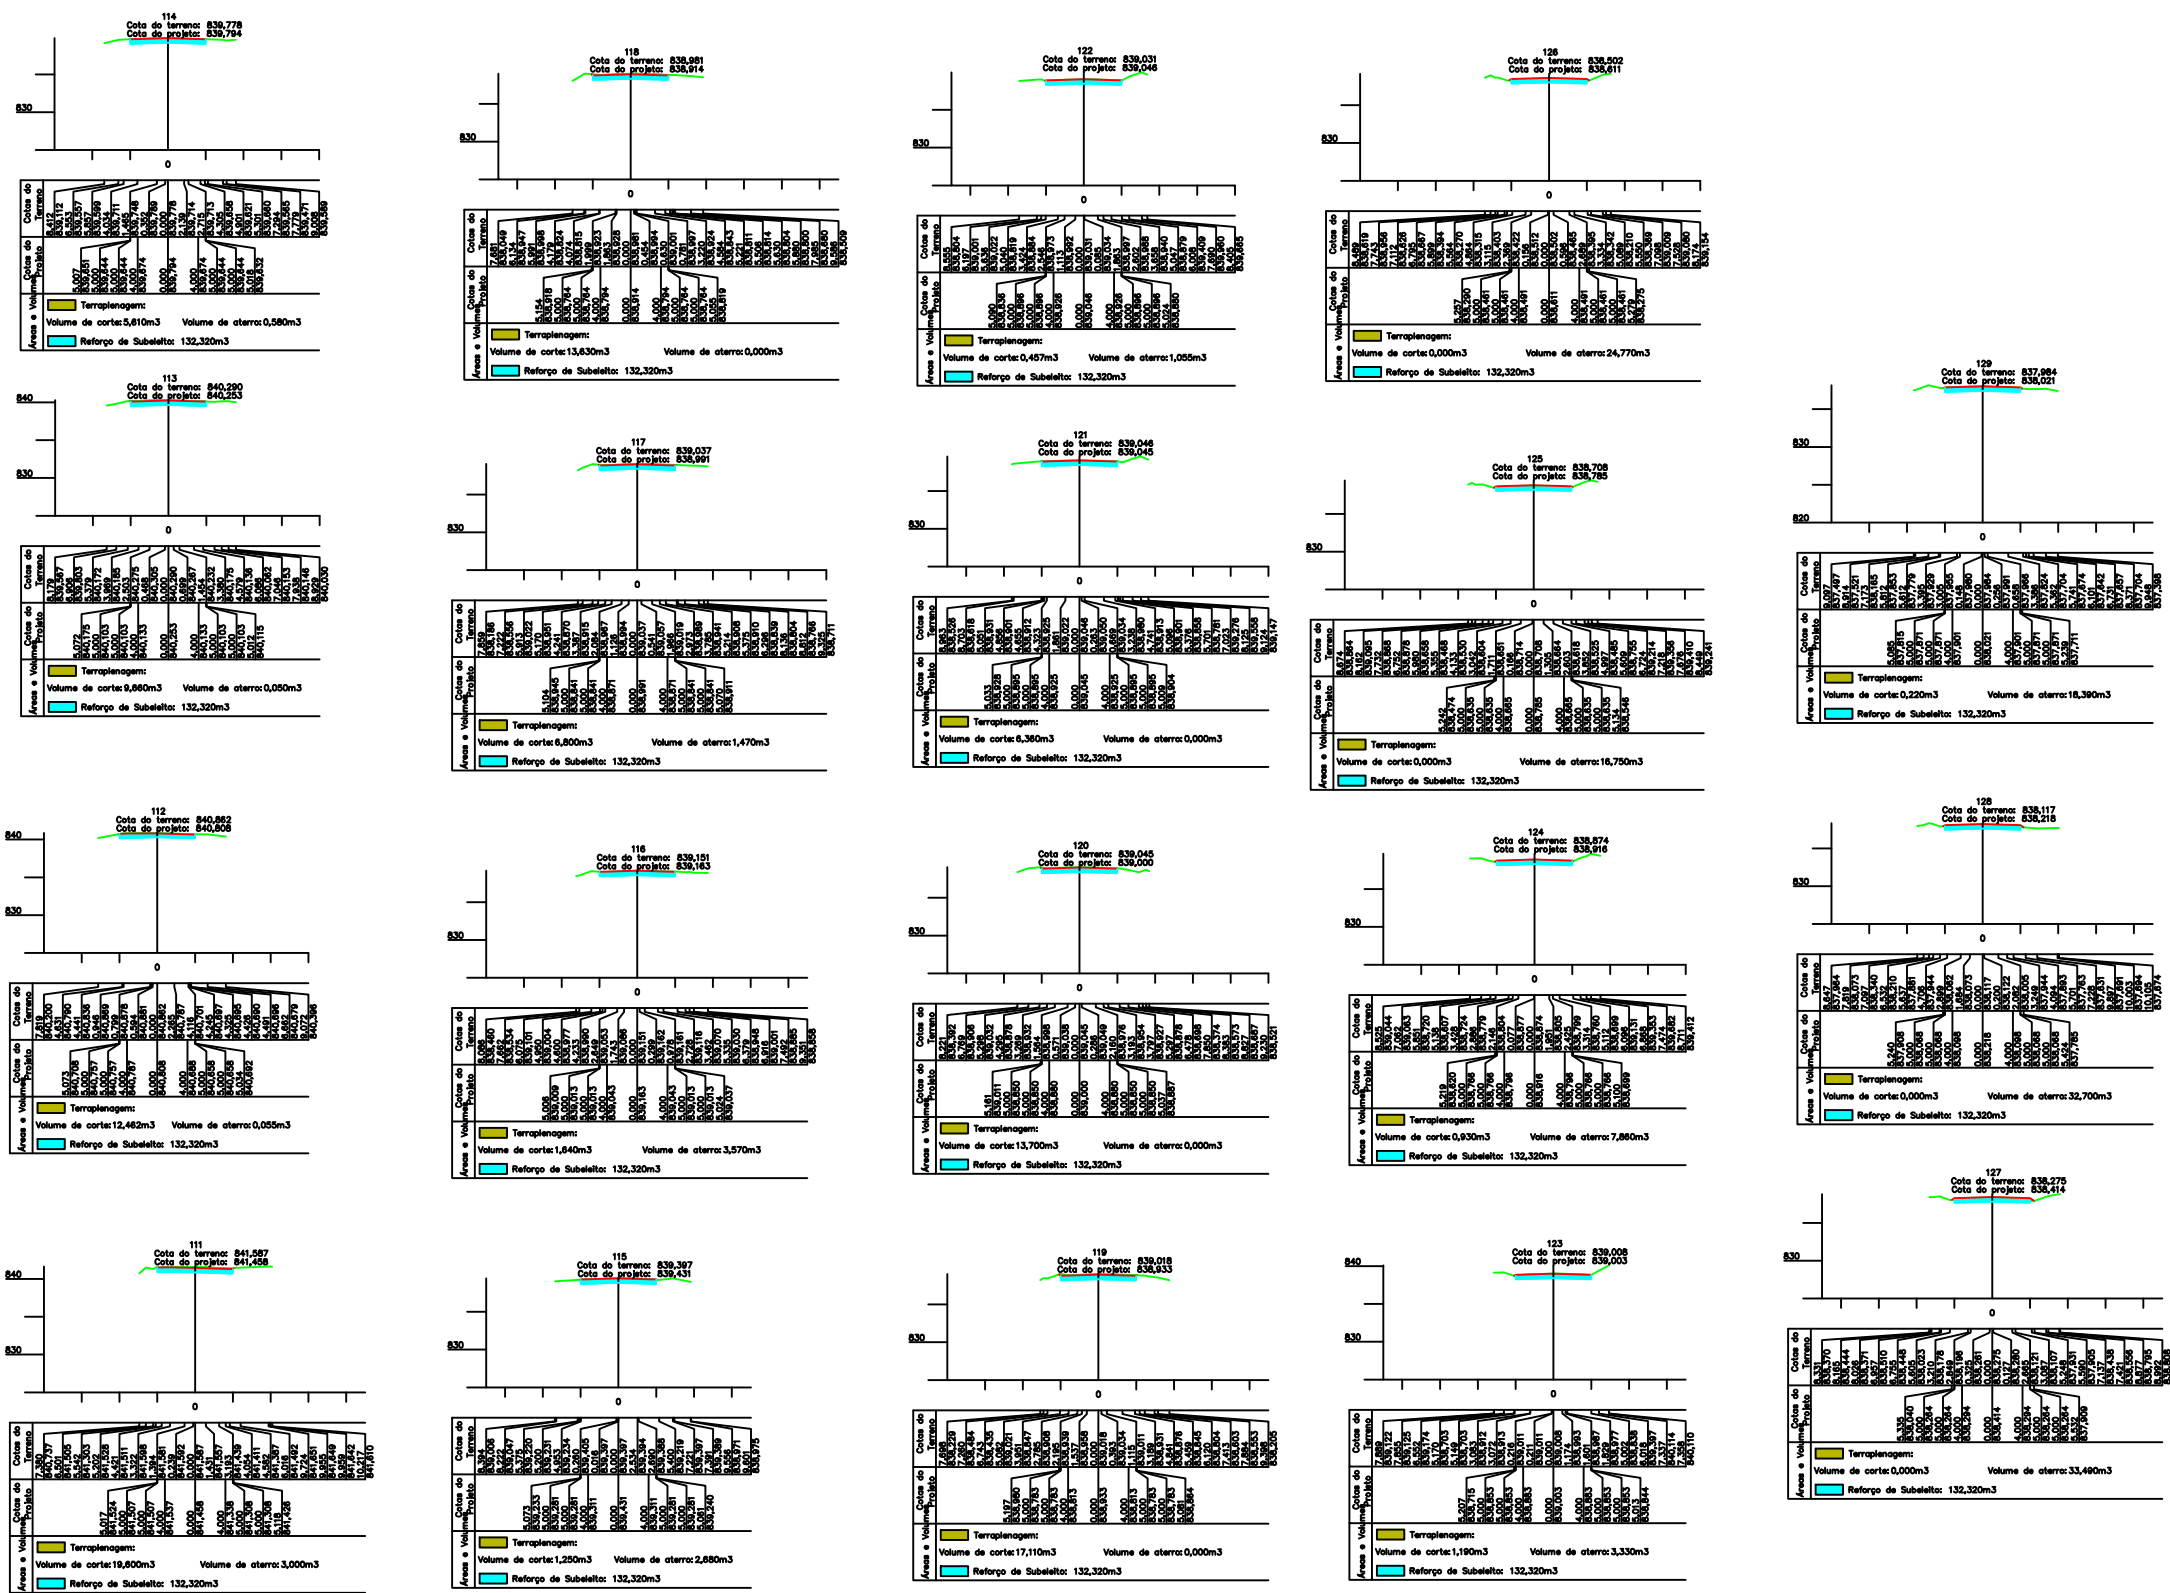

REVISÕES				LEGENDA:		PREFEITURA MUNICIPAL DE COROMANDEL- MG	
				VALETA PROTEÇÃO - VPA 02 - DNIT	BOCA DE BUEIRO - DNIT		
				SARJETA - STC 02 - DNIT	CAIXA COLETORA CCS	Nº DESENHO: DE-GEOM-001	REV: 1
				DRENO - DPS 08 - DNIT	CURSO D'ÁGUA	RODOVIA: ESTRADA MUNICIPAL	TRECHO: 02 ENTRE ESTACAS 71 E 119+5,00
				ENTRADA D'ÁGUA - EDA 01 - DNIT	LINHA DE CERCA	TÍTULO: PROJETO GEOMÉTRICO	ESCALA: V: 1/125 H: 1/1250
				DESCIDA D'ÁGUA - DAR 02 - DNIT		ESTRADA DE ACESSO A LAGAMAR DOS COQUEIROS	FOLHA: 10/10
1	12/02/2021	-----	-----	CORPO DE BUEIRO BSTC Ø600mm / Ø800mm			
REV.	DATA	REALIZADO POR	DESCRIÇÃO	DISSIPADOR DEB-01 / DEB-04 DNIT			