


# SEÇÕES TRANSVERSAL TRECHO 02 ENTRE ESTACAS 87 E 107

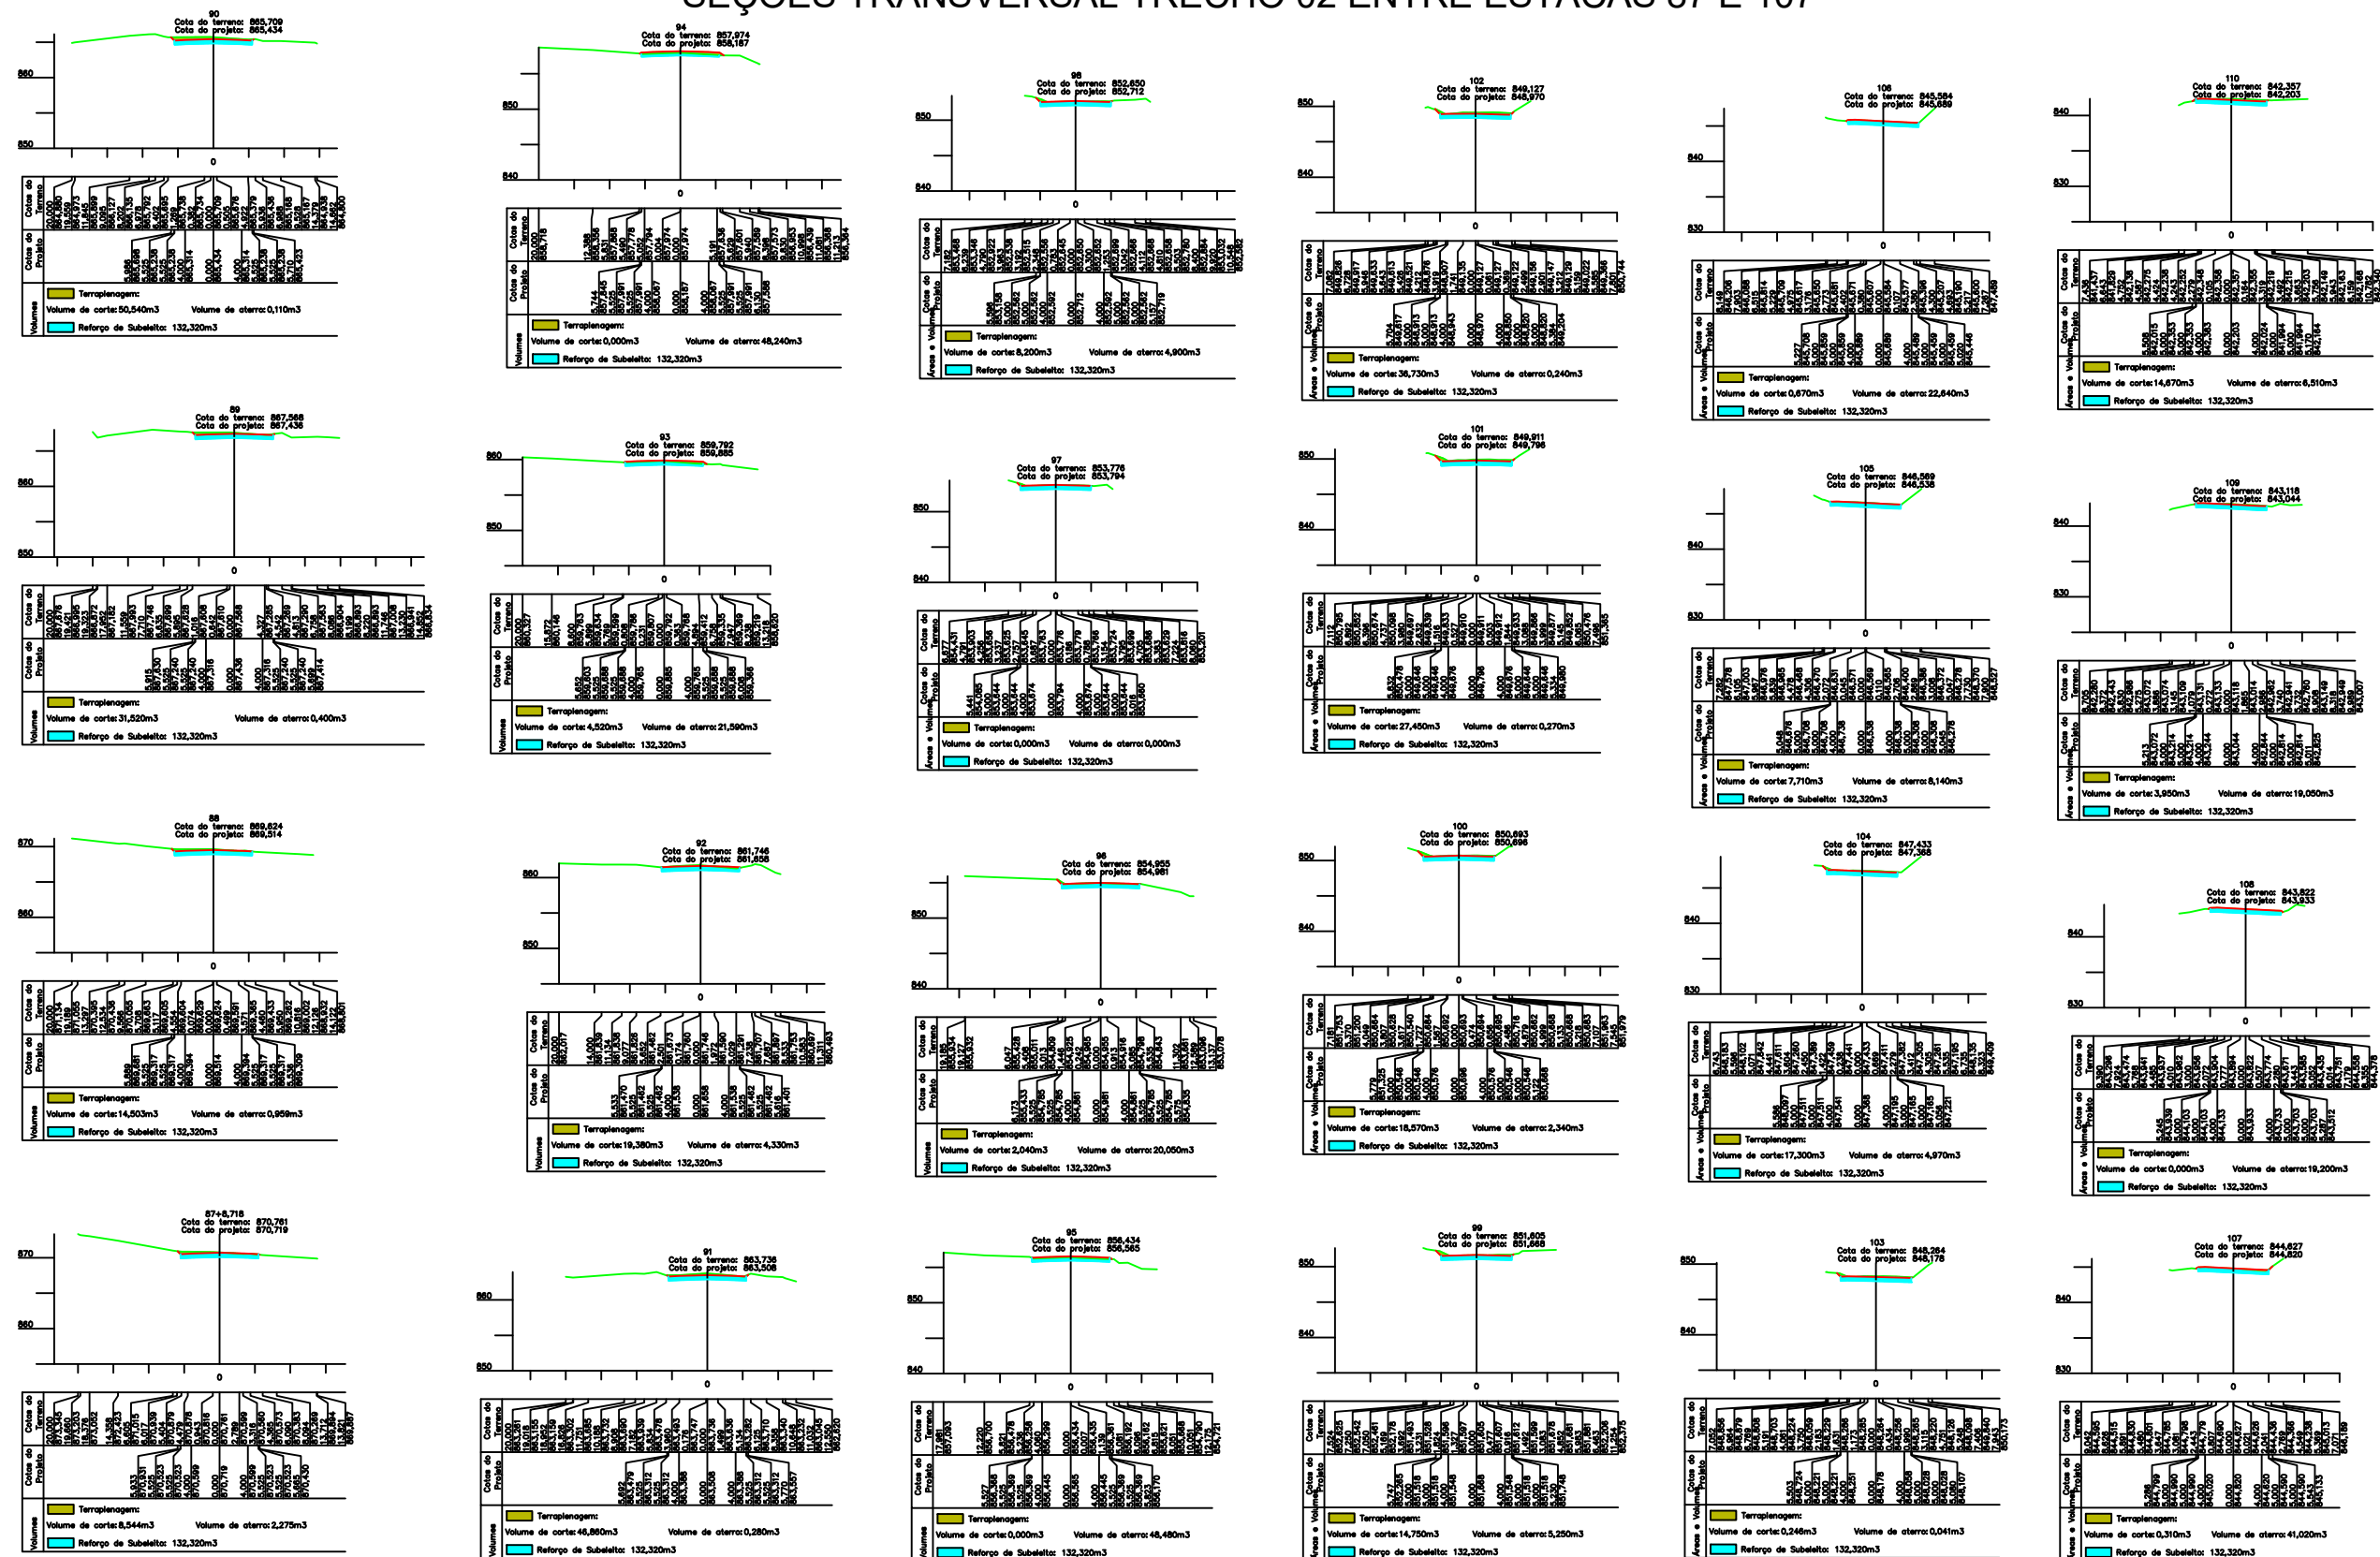

## REVISÕES

REV.	DATA	REALIZADO POR	DESCRIÇÃO
1	12/02/2021	-----	-----

## LEGENDA:

	VALETA PROTEÇÃO - VPA 02 - DNIT		BOCA DE BUEIRO - DNIT
	SARJETA - STC 02 - DNIT		CAIXA COLETORA CCS
	DRENO - DPS 08 - DNIT		CURSO D'ÁGUA
	ENTRADA D'ÁGUA - EDA 01 - DNIT		LINHA DE CERCA
	DESCIDA D'ÁGUA - DAR 02 - DNIT		
	CORPO DE BUEIRO BSTC Ø600mm / Ø800mm		
	DISSIPADOR DEB-01 / DEB-04 DNIT		



## PREFEITURA MUNICIPAL DE COROMANDEL- MG

Nº DESENHO:	DE-GEOM-001	REV:	1
RODOVIA:	ESTRADA MUNICIPAL	TRECHO:	02 ENTRE ESTACAS 71 E 119+5,00
TÍTULO:	PROJETO GEOMÉTRICO	ESCALA:	FOLHA:
	ESTRADA DE ACESSO A LAGAMAR DOS COQUEIROS	V: 1/125 H: 1/1250	9/10