


TRECHO 02 ENTRE ESTACAS 71 E 129+5,00

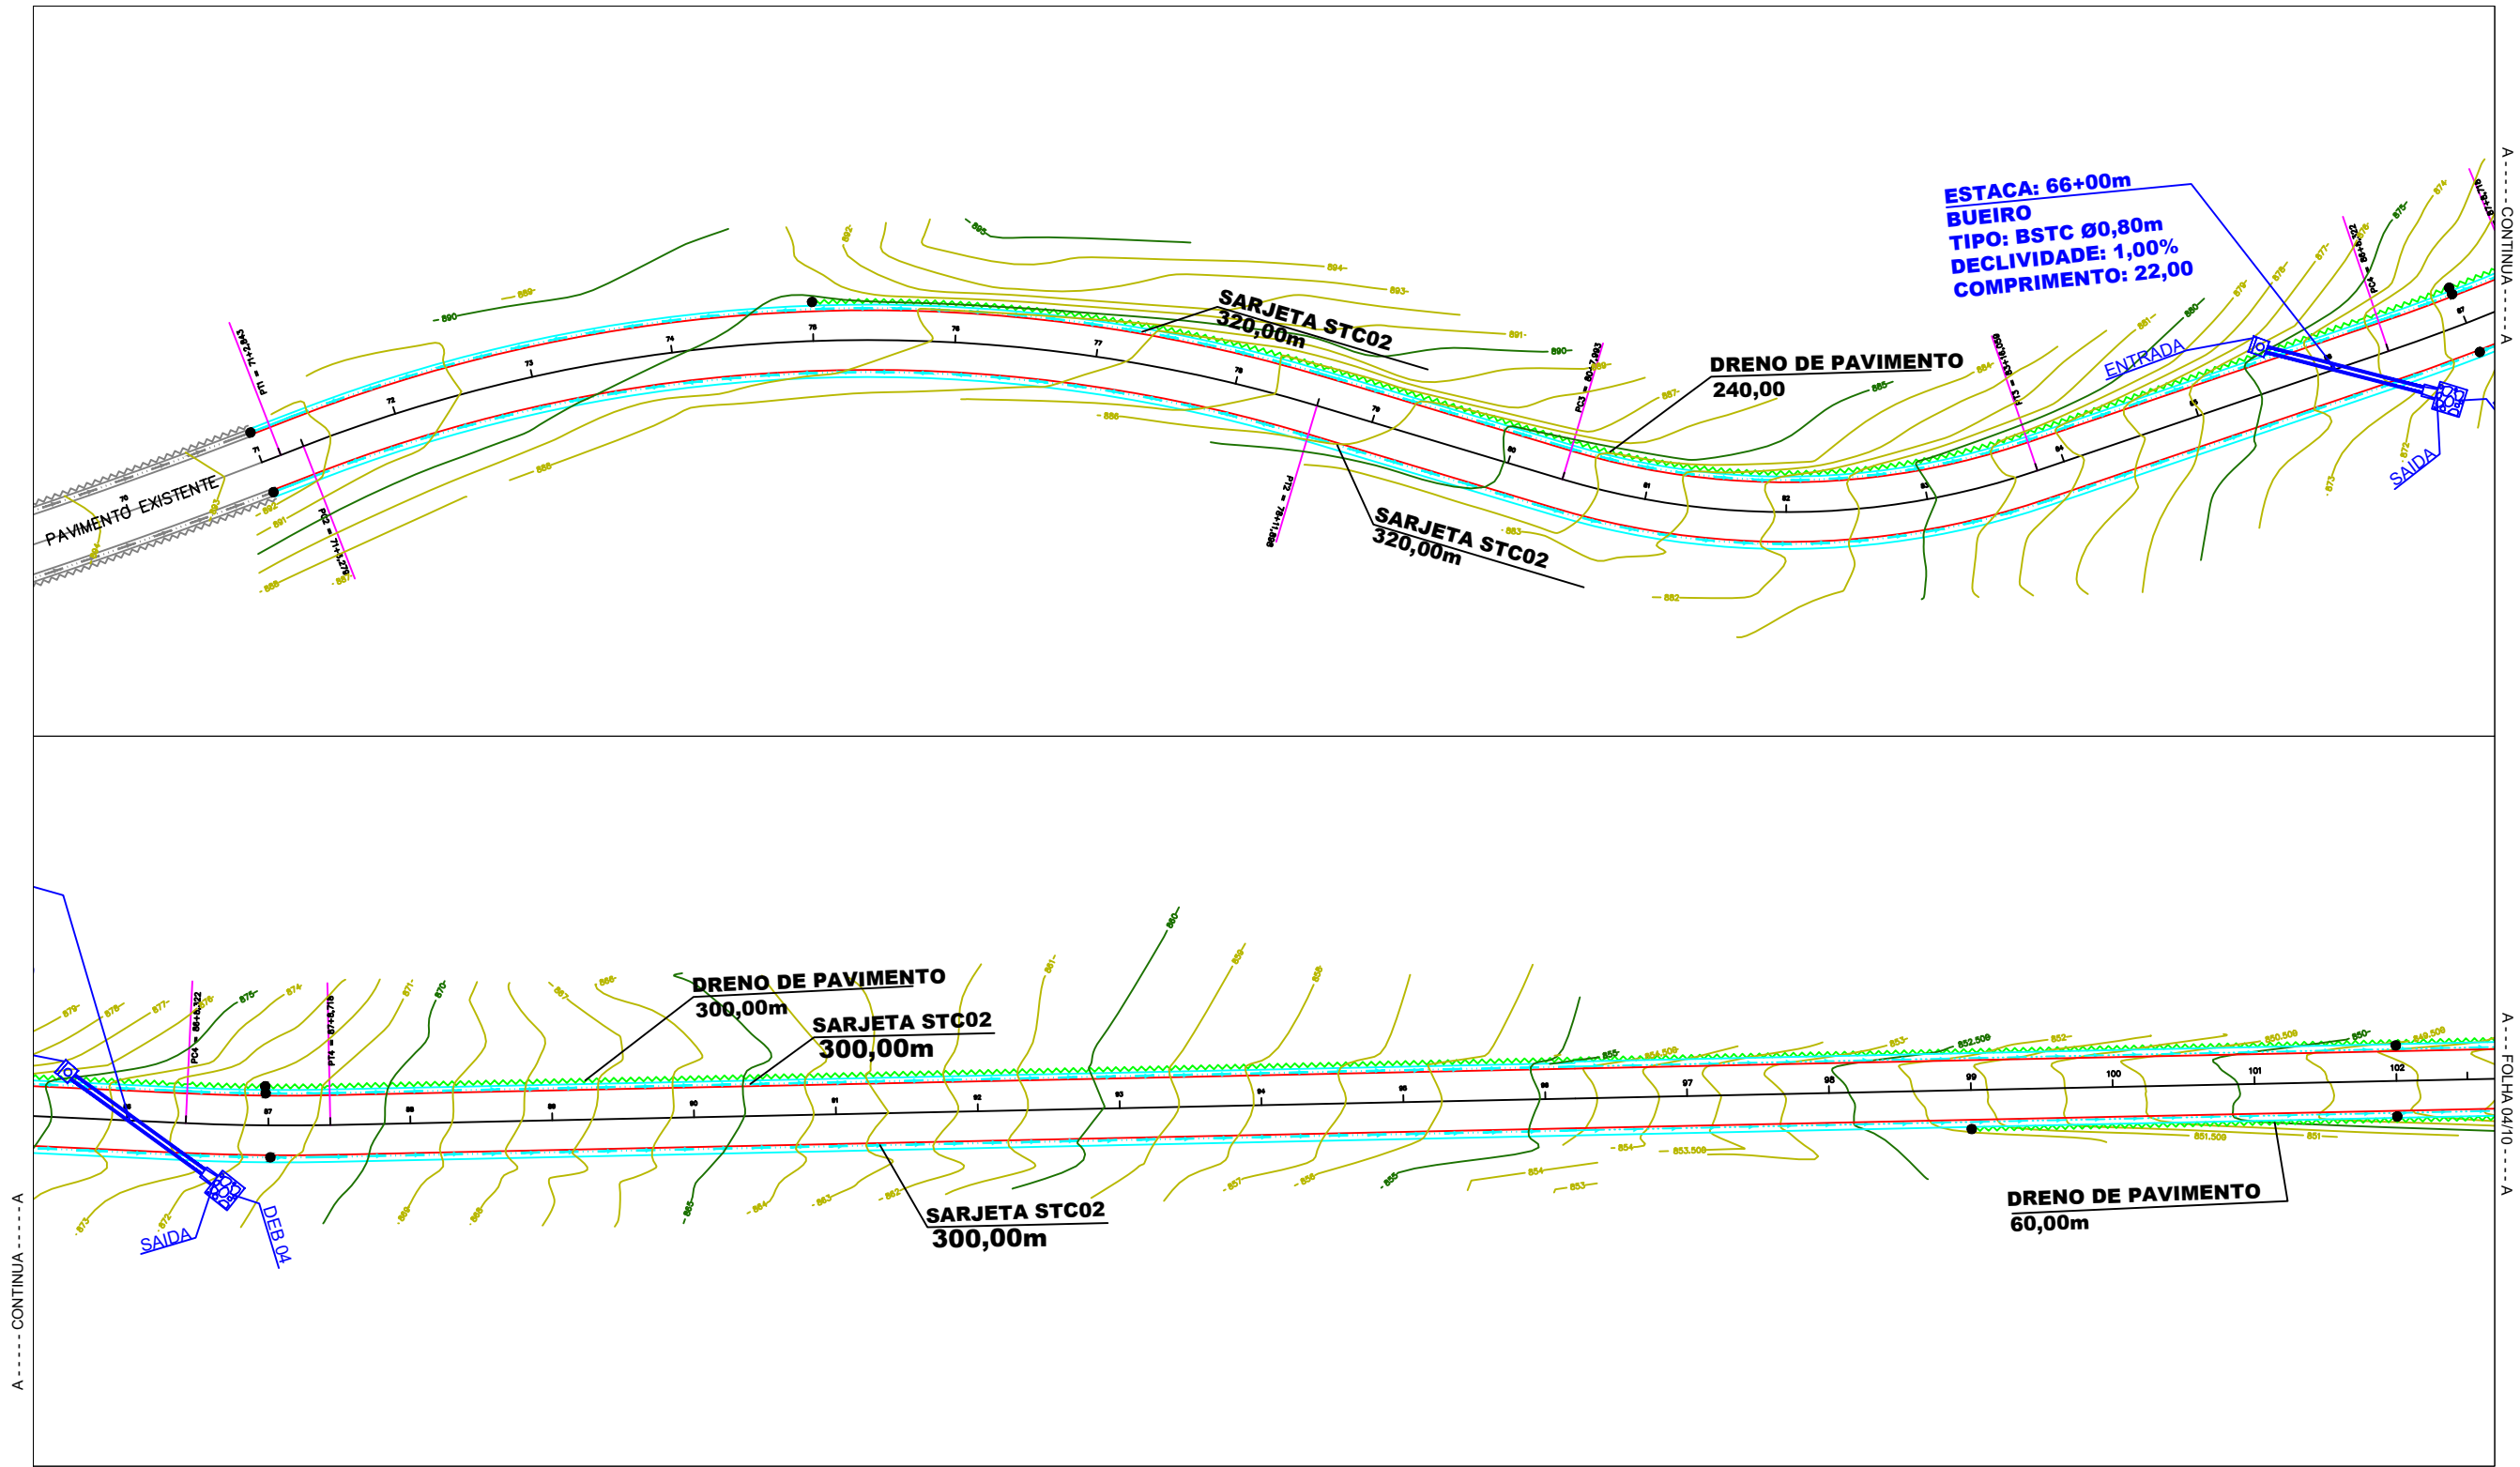

REVISÕES				LEGENDA:		PREFEITURA MUNICIPAL DE COROMANDEL- MG			
				 VALETA PROTEÇÃO - VPA 02 - DNIT	 BOCA DE BUEIRO - DNIT	<div><p>P R E F E I T U R A D E</p><p>COROMANDEL</p><p>NOVOS TEMPOS, NOVAS ATITUDES</p></div>			
				 SARJETA - STC 02 - DNIT	 CAIXA COLETORA CCS				
				 DRENO - DPS 08 - DNIT	 CURSO D'ÁGUA				
				 ENTRADA D'ÁGUA - EDA 01 - DNIT	 LINHA DE CERCA				
				 DESCIDA D'ÁGUA - DAR 02 - DNIT					
				 CORPO DE BUEIRO BSTC Ø600mm / Ø800mm					
				 DISSIPADOR DEB-01 / DEB-04 DNIT					
1	12/02/2021	-----	-----			Nº DESENHO: DE-GEOM-001			REV: 1
REV.	DATA	REALIZADO POR	DESCRIÇÃO			RODOVIA: ESTRADA MUNICIPAL		TRECHO: 02 ENTRE ESTACAS 71 E 119+5,00	
						TÍTULO: PROJETO GEOMÉTRICO		ESCALA: 1/1000	FOLHA: 3/10
						ESTRADA DE ACESSO A LAGAMAR DOS COQUEIROS			

