



TRECHO 02 ENTRE ESTACAS 71 E 129+5,00

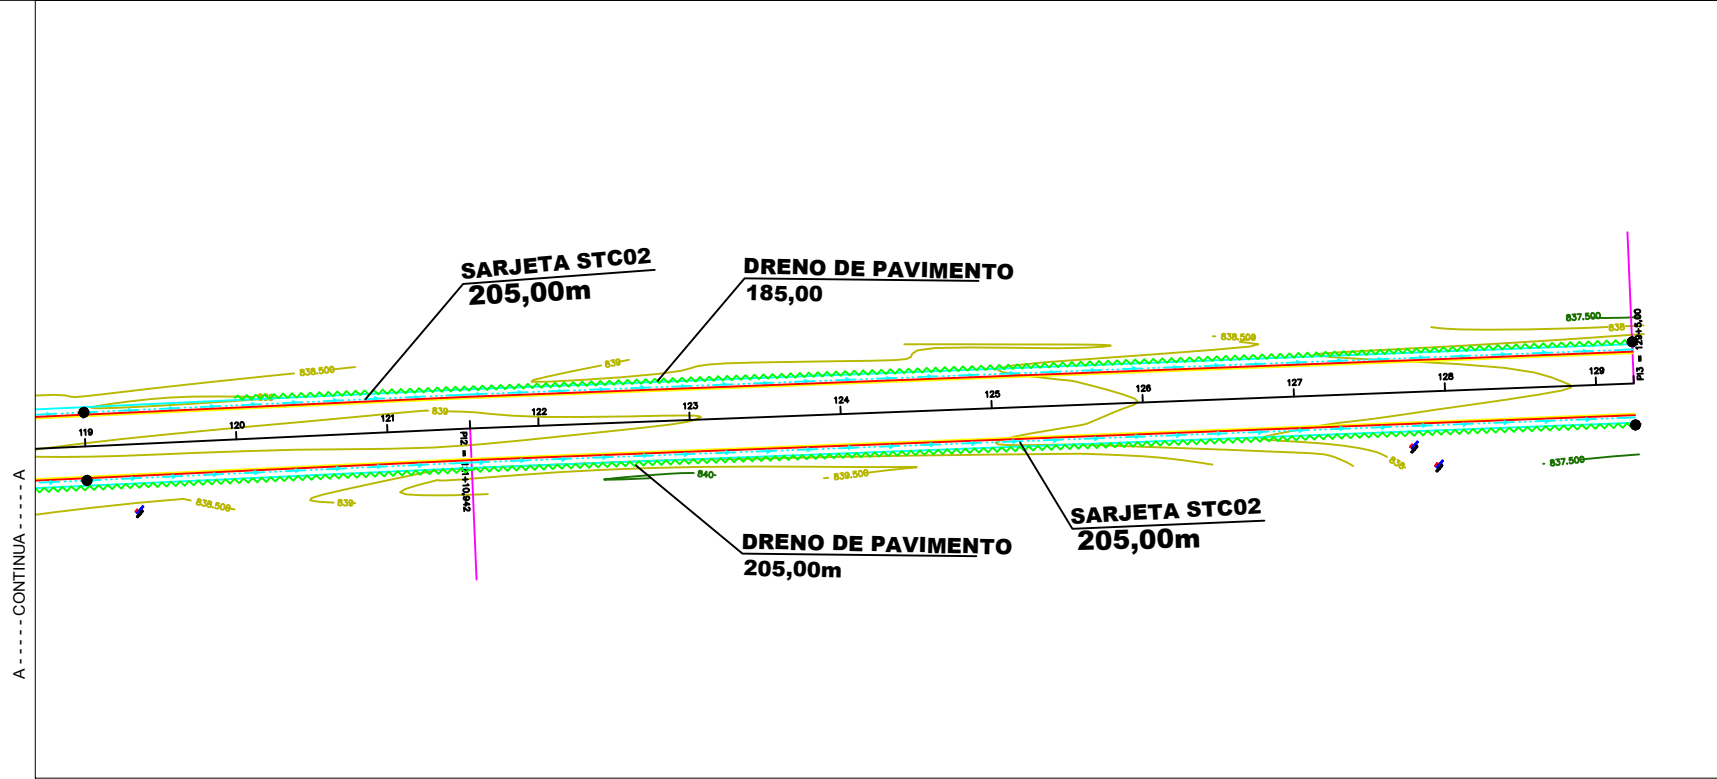

REVISÕES			
1	12/02/2021	-----	-----
REV.	DATA	REALIZADO POR	DESCRIÇÃO

LEGENDA:	
VALETA PROTEÇÃO - VPA 02 - DNIT	BOCA DE BUEIRO - DNIT
SARJETA - STC 02 - DNIT	CAIXA COLETORA CCS
DRENO - DPS 08 - DNIT	CURSO D'ÁGUA
ENTRADA D'ÁGUA - EDA 01 - DNIT	LINHA DE CERCA
DESCIDA D'ÁGUA - DAR 02 - DNIT	
CORPO DE BUEIRO BSTC Ø600mm / Ø800mm	
DISSIPADOR DEB-01 / DEB-04 DNIT	

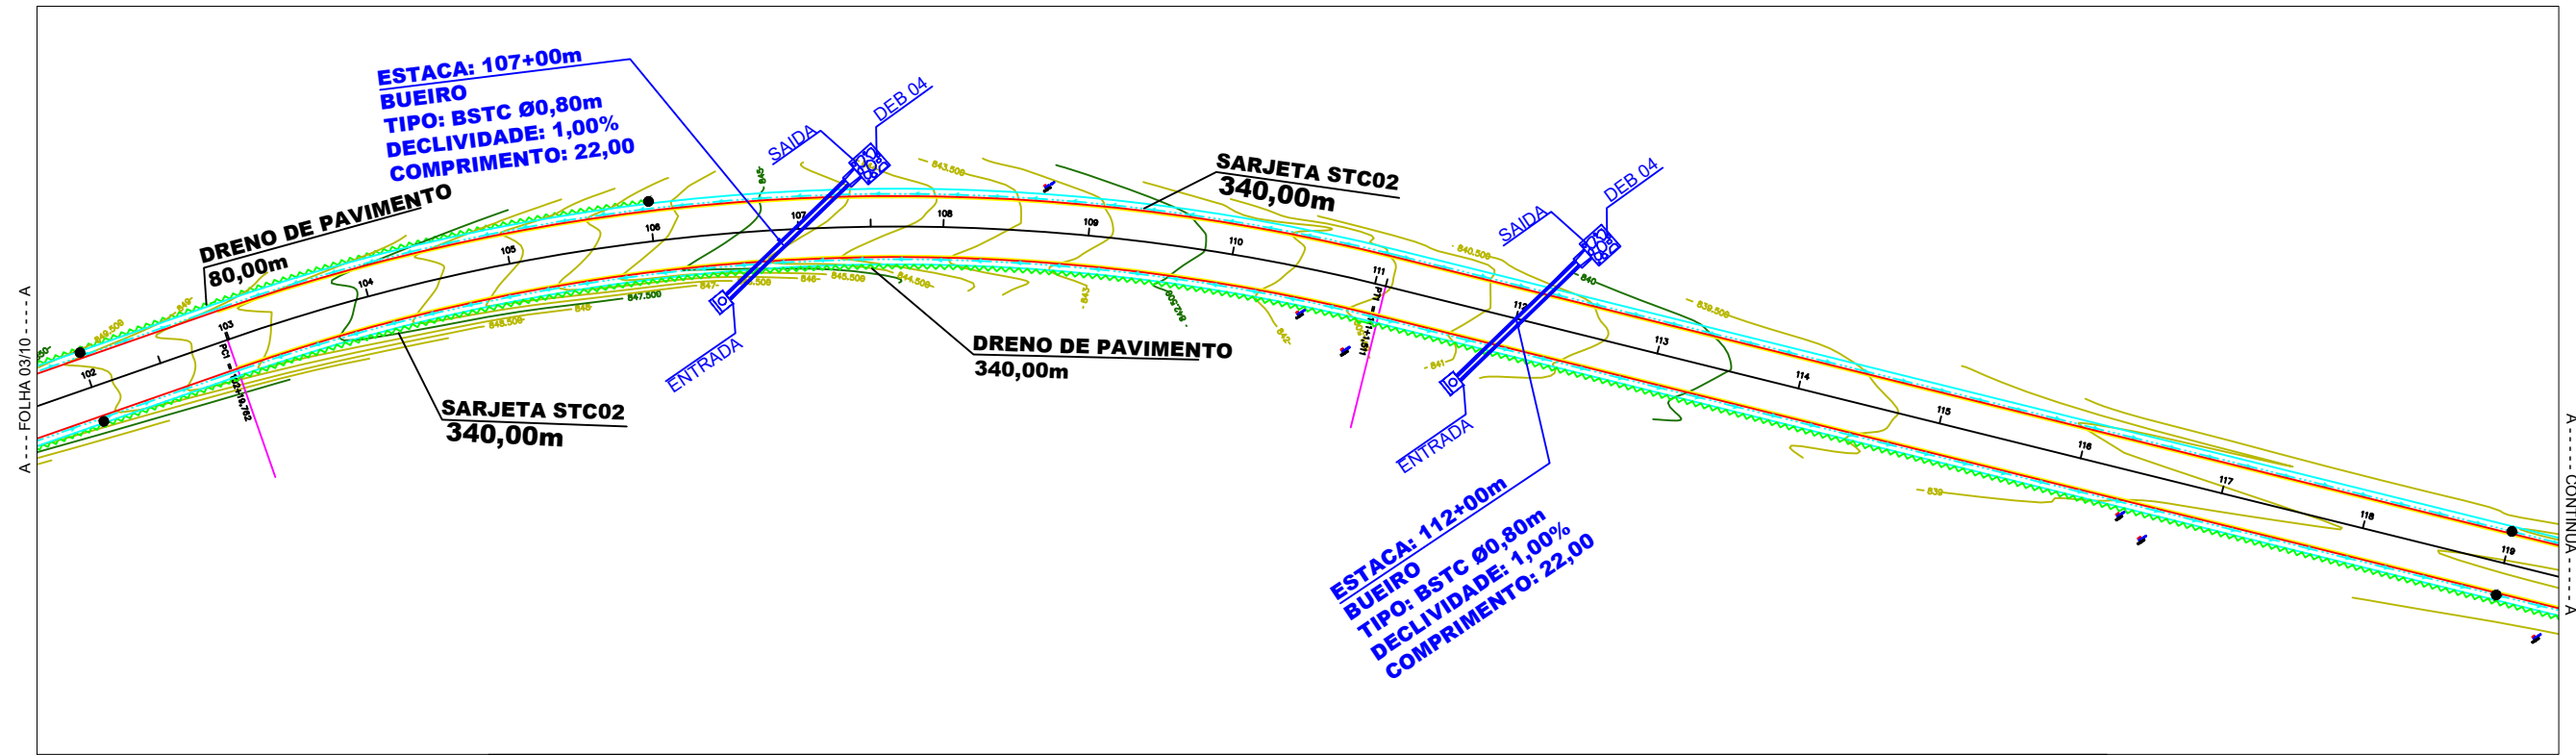

PREFEITURA MUNICIPAL DE COROMANDEL- MG			
Nº DESENHO:	DE-GEOM-001	REV:	1
RODOVIA:	ESTRADA MUNICIPAL	TRECHO:	02 ENTRE ESTACAS 71 E 119+5,00
TÍTULO:	PROJETO GEOMÉTRICO	ESCALA:	1/1000
ESTRADA DE ACESSO A LAGAMAR DOS COQUEIROS		FOLHA:	4/10