


PERFIL LONGITUDINAL TRECHO 02 ENTRE ESTACAS 86 E 107

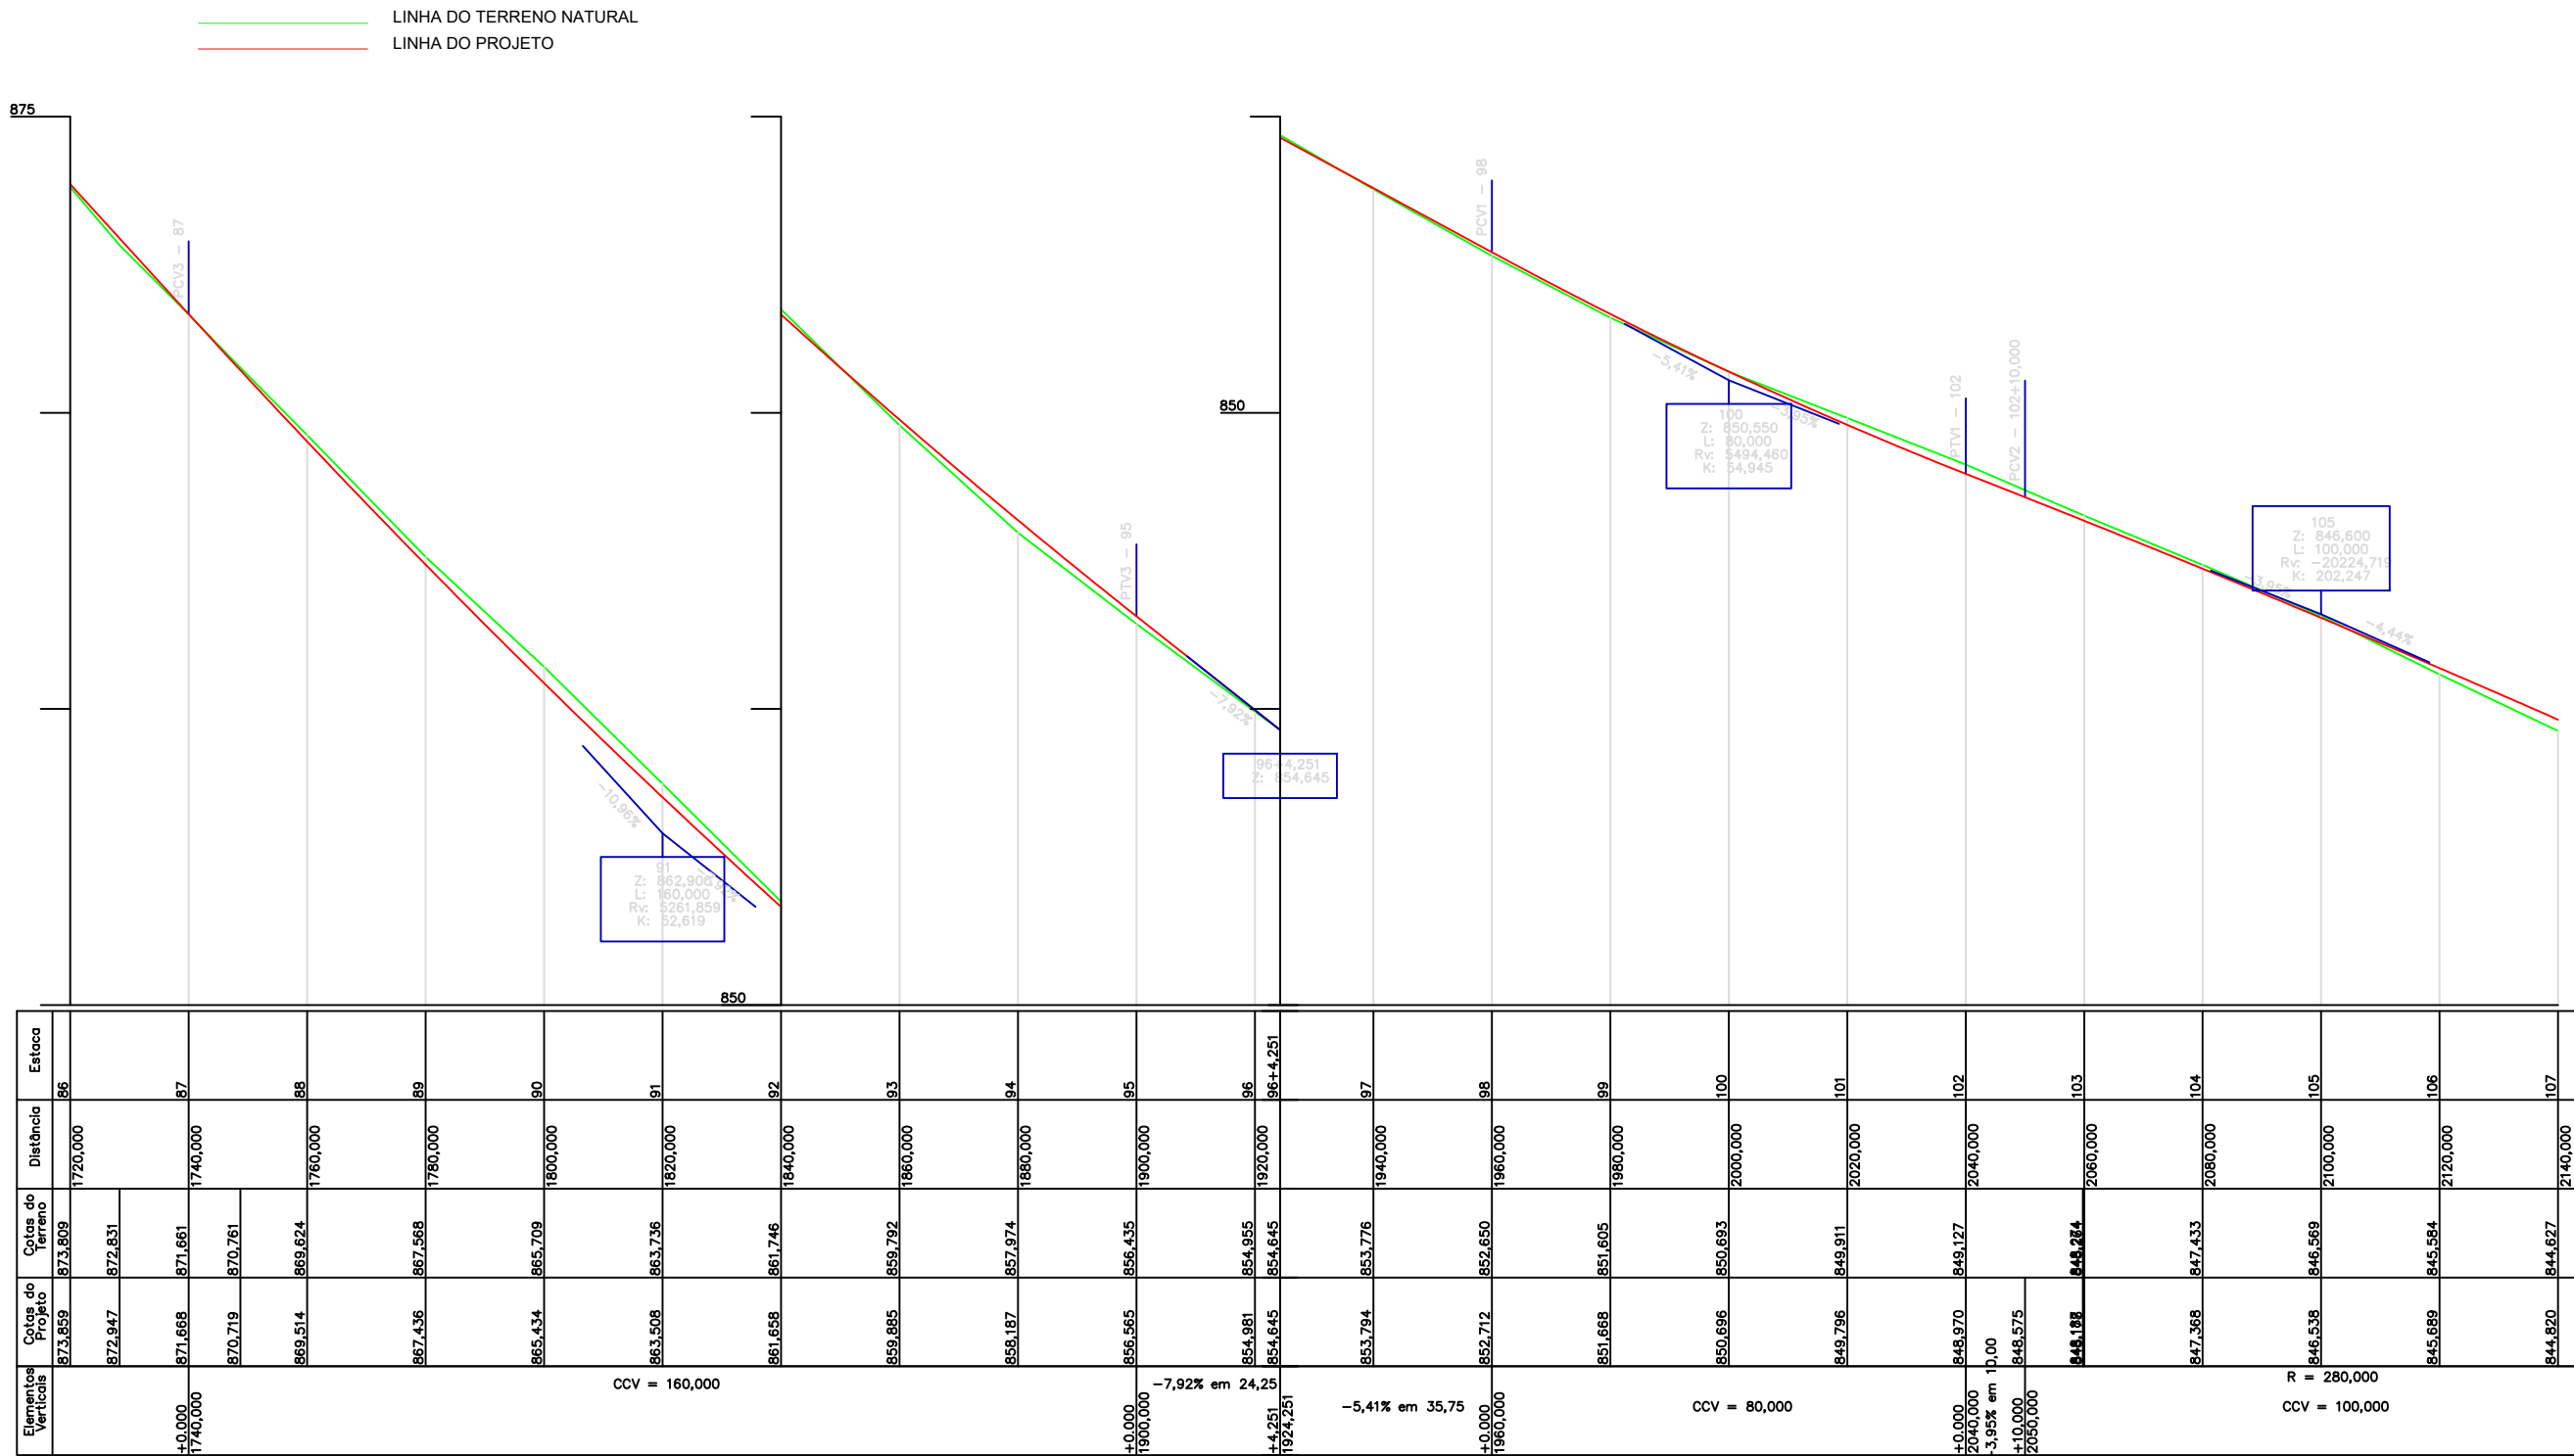

REVISÕES				LEGENDA:				PREFEITURA MUNICIPAL DE COROMANDEL- MG	
				VALETA PROTEÇÃO - VPA 02 - DNIT	BOCA DE BUEIRO - DNIT			Nº DESENHO: DE-GEOM-001	REV: 1
				SARJETA - STC 02 - DNIT	CAIXA COLETORA CCS			RODOVIA: ESTRADA MUNICIPAL	TRECHO: 02 ENTRE ESTACAS 71 E 119+5,00
				DRENO - DPS 08 - DNIT	CURSO D'ÁGUA			TÍTULO: PROJETO GEOMÉTRICO	ESCALA: V: 1/125 H: 1/1250
				ENTRADA D'ÁGUA - EDA 01 - DNIT	LINHA DE CERCA			ESTRADA DE ACESSO A LAGAMAR DOS COQUEIROS	FOLHA: 6/10
				DESCIDA D'ÁGUA - DAR 02 - DNIT					
1	12/02/2021	-----	-----	CORPO DE BUEIRO BSTC Ø600mm / Ø800mm					
REV.	DATA	REALIZADO POR	DESCRIÇÃO	DISSIPADOR DEB-01 / DEB-04 DNIT					