


PERFIL LONGITUDINAL TRECHO 02 ENTRE ESTACAS 107 E 129+5,00

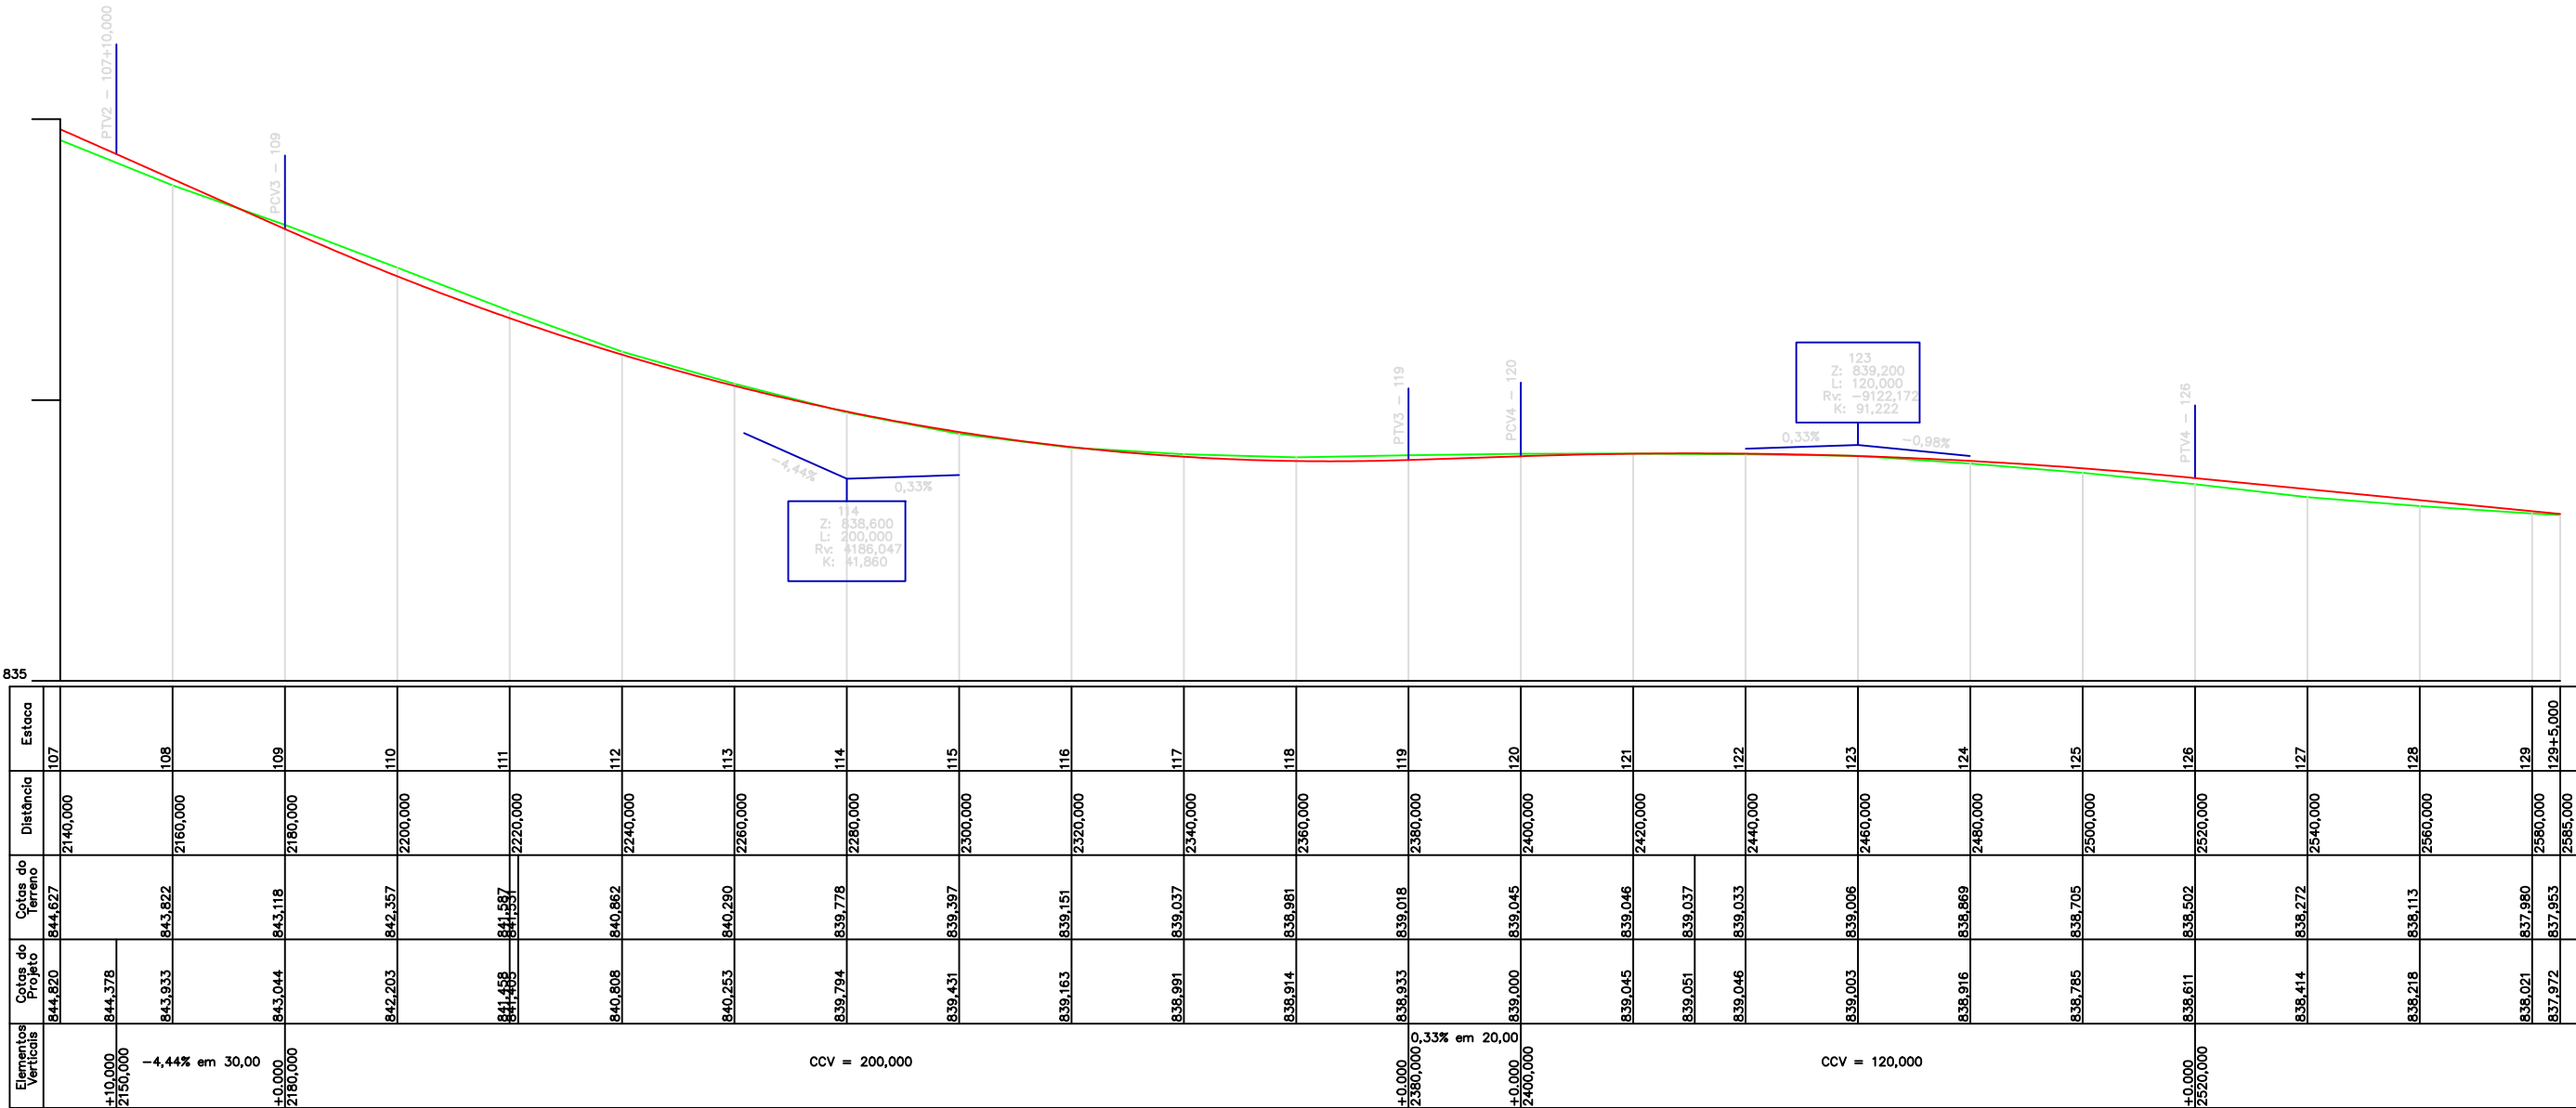

REVISÕES

1	12/02/2021	-----	-----
REV.	DATA	REALIZADO POR	DESCRIÇÃO

LEGENDA:

VALETA PROTEÇÃO - VPA 02 - DNIT

SARJETA - STC 02 - DNIT

DRENO - DPS 08 - DNIT

ENTRADA D'ÁGUA - EDA 01 - DNIT

DESCIDA D'ÁGUA - DAR 02 - DNIT

CORPO DE BUEIRO BSTC Ø600mm / Ø800mm

DISSIPADOR DEB-01 / DEB-04 DNIT

BOCA DE BUEIRO - DNIT

CAIXA COLETORA CCS

CURSO D'ÁGUA

LINHA DE CERCA

PREFEITURA DE

COROMANDEL

NOVOS TEMPOS, NOVAS ATITUDES

PREFEITURA MUNICIPAL DE COROMANDEL- MG

Nº DESENHO: DE-GEOM-001

REV: 1

RODOVIA: ESTRADA MUNICIPAL

TRECHO: 02 ENTRE ESTACAS 71 E 119+5,00

TÍTULO: PROJETO GEOMÉTRICO

ESTRADA DE ACESSO A LAGAMAR DOS COQUEIROS

ESCALA: V: 1/125

H: 1/1250

FOLHA: 7/10