


SEÇÕES TRANSVERSAL TRECHO 02 ENTRE ESTACAS 70 E 87

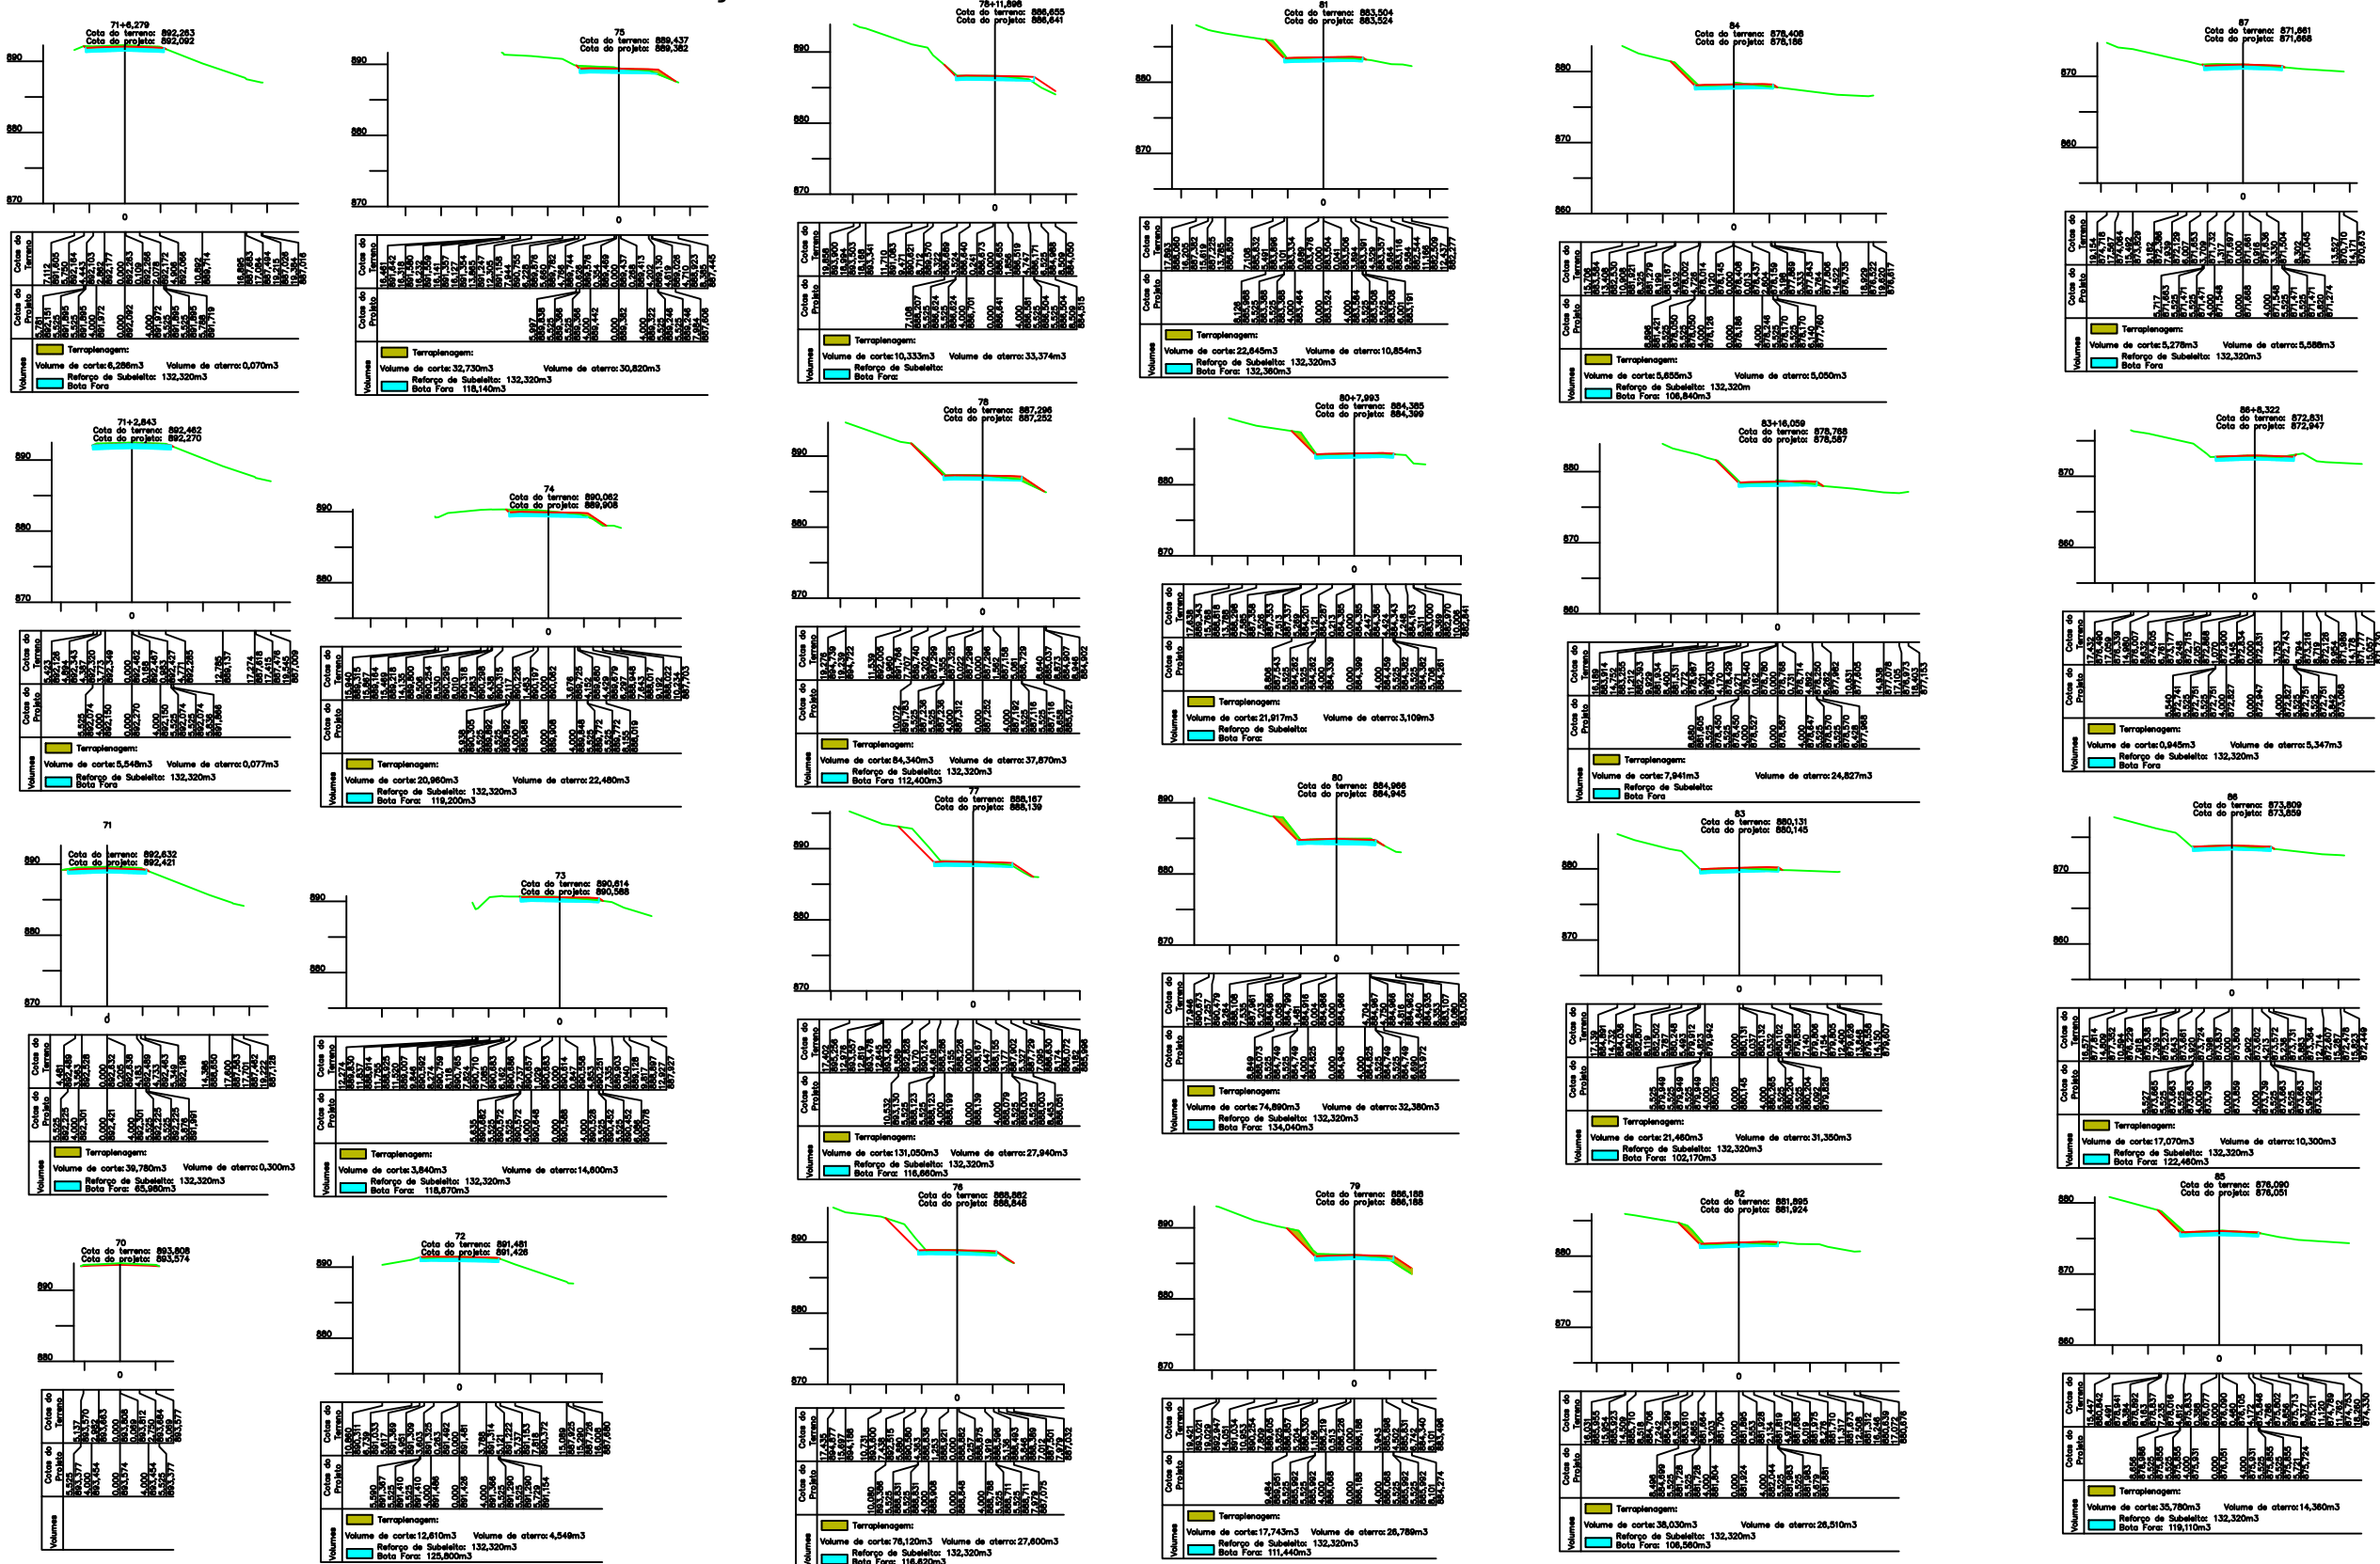

REVISÕES

REV.	DATA	REALIZADO POR	DESCRIÇÃO
1	12/02/2021	-----	-----

LEGENDA:

VALETA PROTEÇÃO - VPA 02 - DNIT	BOCA DE BUEIRO - DNIT
SARJETA - STC 02 - DNIT	CAIXA COLETORA CCS
DRENO - DPS 08 - DNIT	CURSO D'ÁGUA
ENTRADA D'ÁGUA - EDA 01 - DNIT	LINHA DE CERCA
DESCIDA D'ÁGUA - DAR 02 - DNIT	
CORPO DE BUEIRO BSTC Ø600mm / Ø800mm	
DISSIPADOR DEB-01 / DEB-04 DNIT	



PREFEITURA MUNICIPAL DE COROMANDEL- MG

Nº DESENHO: DE-GEOM-001	REV: 1
RODOVIA: ESTRADA MUNICIPAL	TRECHO: 02 ENTRE ESTACAS 71 E 119+5,00
TÍTULO: PROJETO GEOMÉTRICO ESTRADA DE ACESSO A LAGAMAR DOS COQUEIROS	ESCALA: V: 1/125 H: 1/1250
	FOLHA: 8/10