



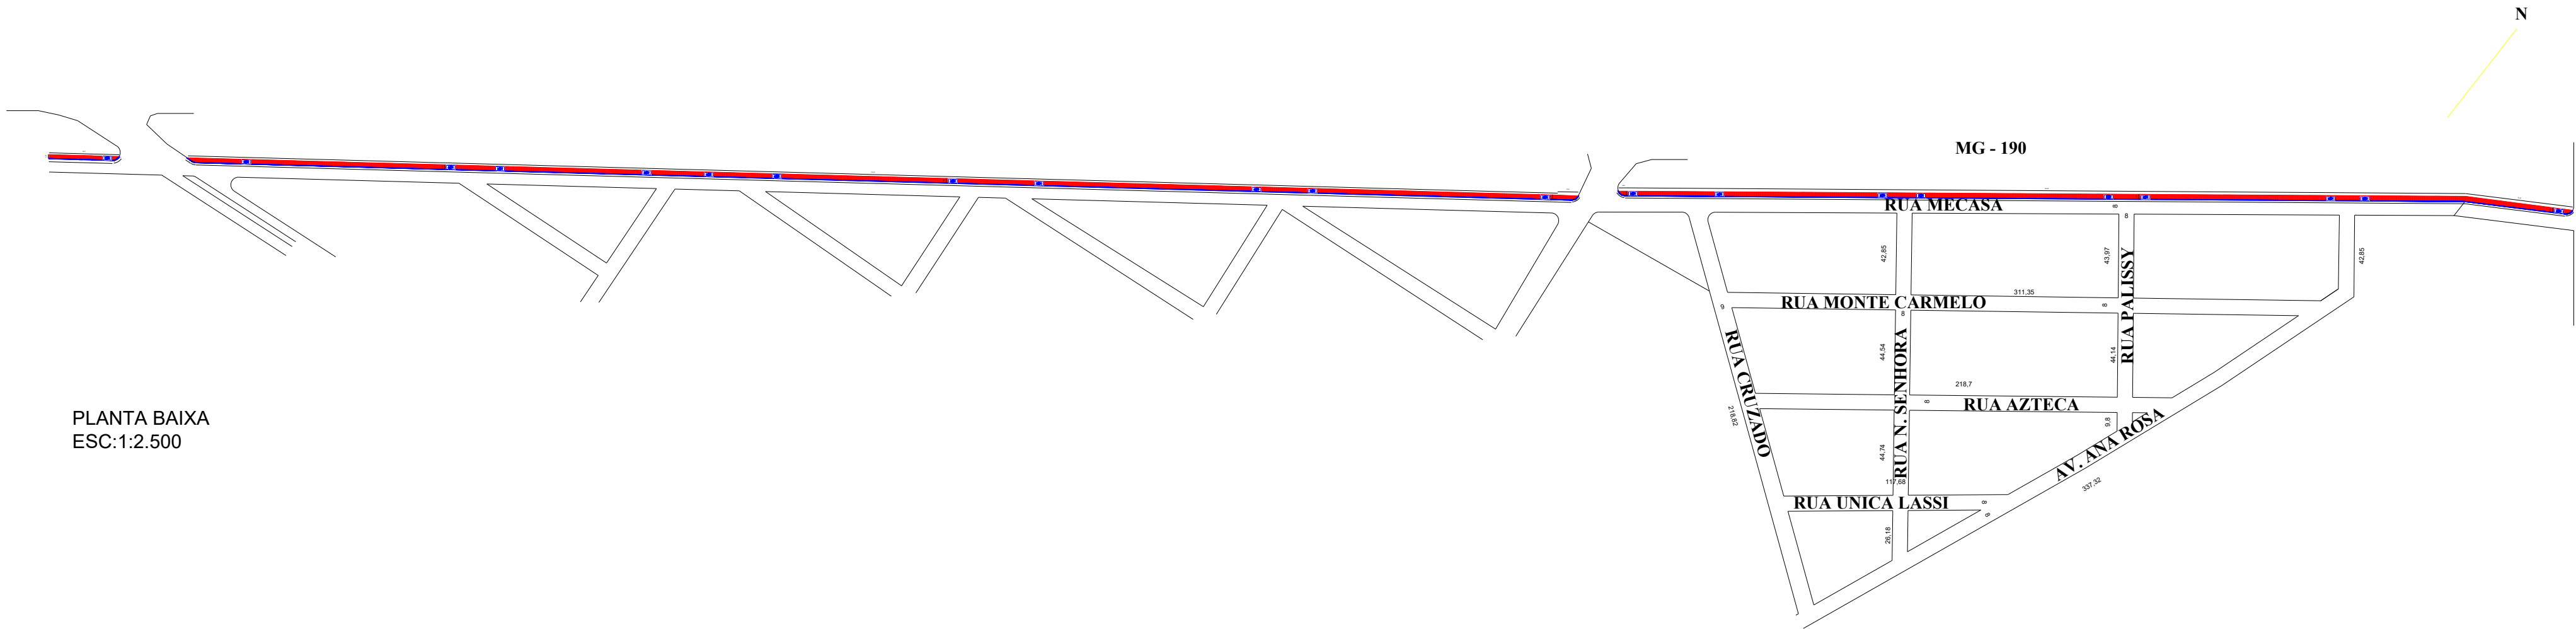


PLANTA BAIXA
ESC:1:2.500

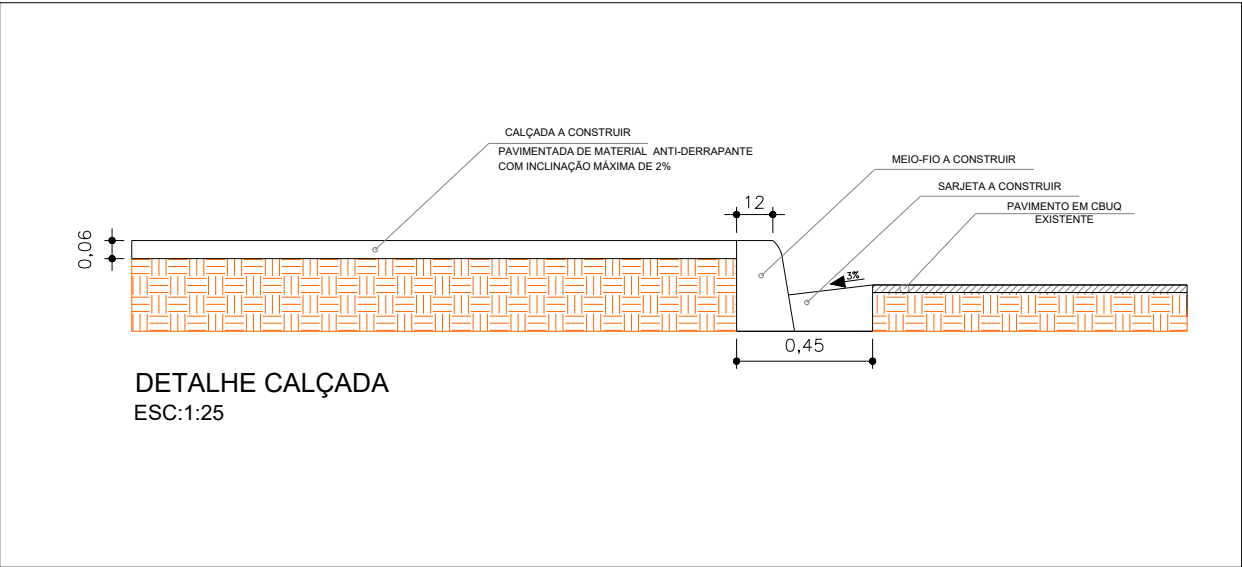

LEGENDA:

- Meio-fio a executar
- Sarjeta a executar
- Calçada a construir

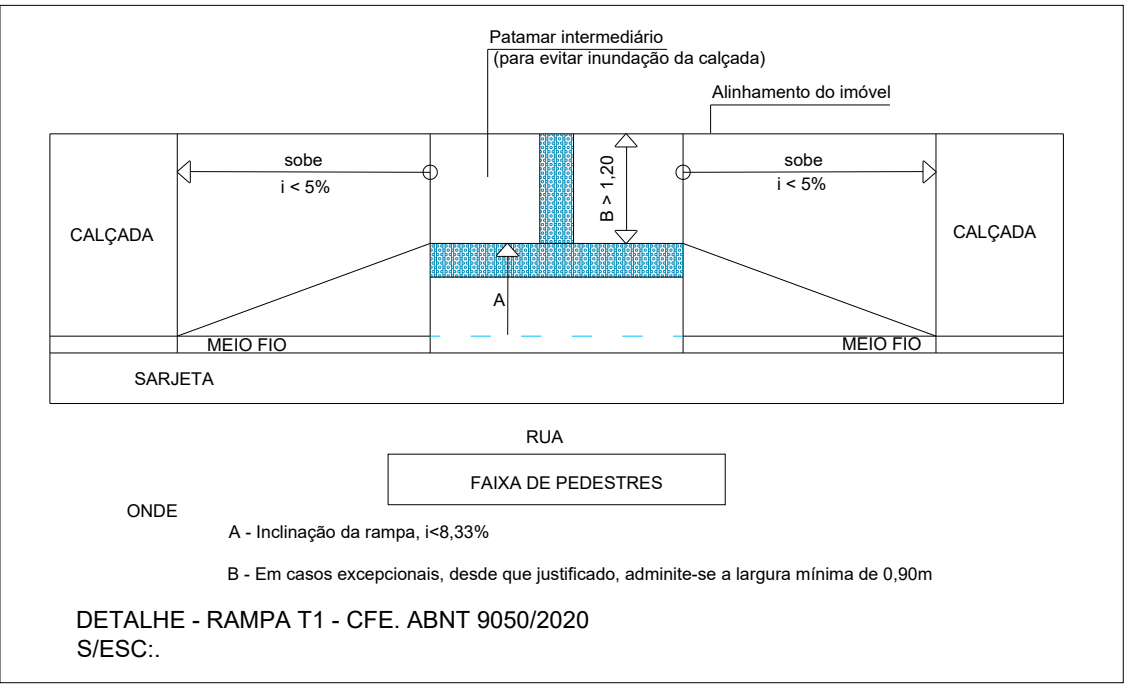

REVISÕES				ÁREAS:	KARAIBA CONSULTORIA E PROJETOS Rua Cel. Resende, 76 - Centro Monte Alegre de Minas MG karaibaassociados@gmail.com	TÍTULO: CONSTRUÇÃO DE CALÇADAS COM RAMPAS DE ACESSIBILIDADE NO MUNICÍPIO DE MONTE CARMELO/MG		ESCALA: INDICADAS	FOLHA: 01/01				
						ENDEREÇO: RUA MECASA-BAIRRO SANTO AGOSTINHO MONTE CARMELO MG							
						ART Nº	ASSINATURAS: RT.:HUGO VIDICA SOUSA ENGª CIVIL - CREA: 407724/D-MG PROPR: PREFEITURA MUNICIPAL DE MONTE CARMELO CNPJ: 18.593.103/0001-78						
00	20/12/23	DARLAN	EMIÇÃO INICIAL										
REV	DATA	REVISADO POR	DESCRIÇÃO										