


A decorative background on the left side of the page featuring a dark blue field with numerous out-of-focus, glowing circles in shades of white and light blue, creating a bokeh effect.

PROJETO NATAL MONTE CARMELO

PRAÇA GETÚLIO VARGAS

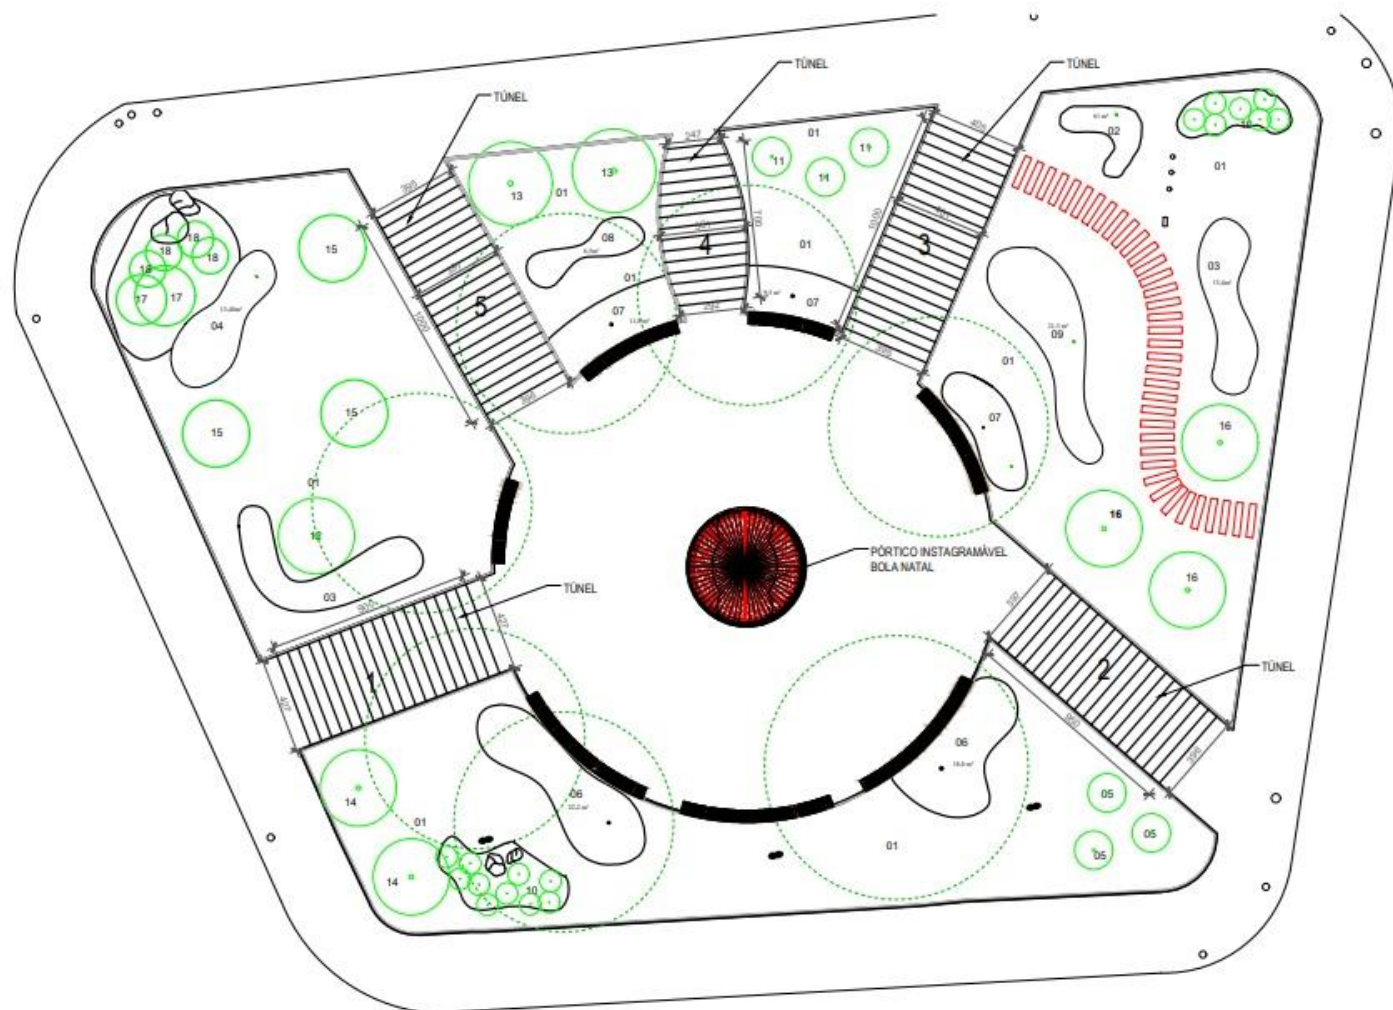

DESCRIÇÃO:

*MANGUEIRAS DE LED:


- 7 ÁRVORES GRANDES
- 2 RAVENALAS
- 6 PALMEIRAS
- TÚNEIS

*ADORNOS A SEREM REUTILIZADOS


(PENDURADOS NAS ÁRVORES) - TROCAR MANG. DE LED:

- BOLA EM ESTRUT. MET. E MANG. LUMINOSA
- BOLA PROD. EM EST. MET. E MANG. LUMIN.
- PINGENTE EM ESTRUT. MET. MANG. LUMINOSA
- ESTRELA DE 05 PONTAS, EST. MET. MANG. LUM.
- ESTRELA DUPLA DE 09 PONTAS, EST. MET. M.L.U.
- BOLA EM ESTRUT. MET. MANG. LUMINOSA


PRAÇA GETÚLIO VARGAS– Trocar LEDs TÚNEIS EXISTENTES (COR AMARELA)

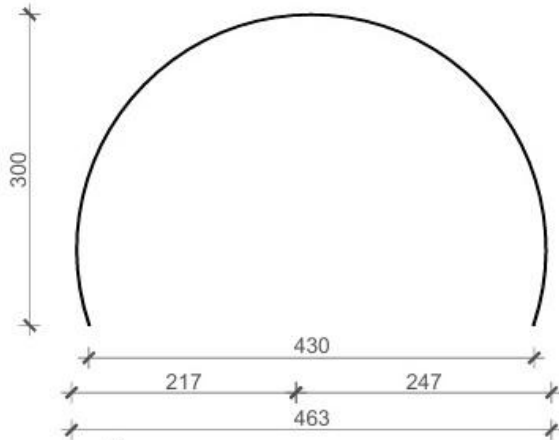


TÚNEL 1 (VER PLANTA PRAÇA)
ESC: 1/50

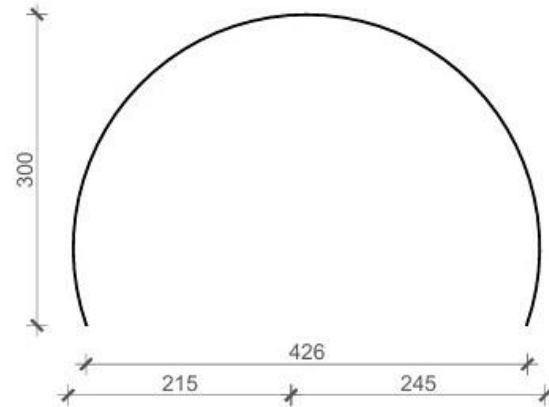


TÚNEL 2 (VER PLANTA PRAÇA)
ESC: 1/50

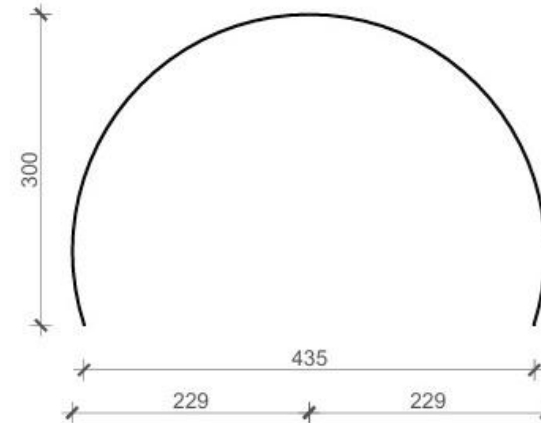

TÚNEL 3 (VER PLANTA PRAÇA)
ESC: 1/50

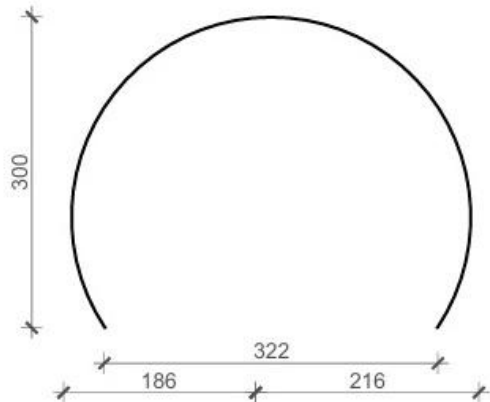


TÚNEL 4 (VER PLANTA PRAÇA)
ESC: 1/50

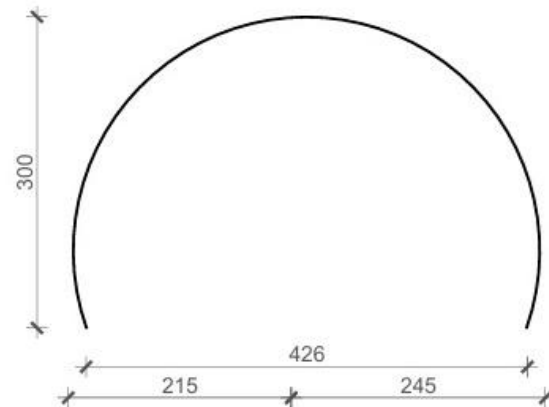

TÚNEL 5 (VER PLANTA PRAÇA)
ESC: 1/50

OBS: ESTRUTURA DE METALON JÁ EXISTENTES - TROCAR AS MANGUEIRAS DE LED - COR AMARELA


PRAÇA GETÚLIO VARGAS– Trocar LEDs BOLA EXISTENTE (AMARELO E VERMELHO)

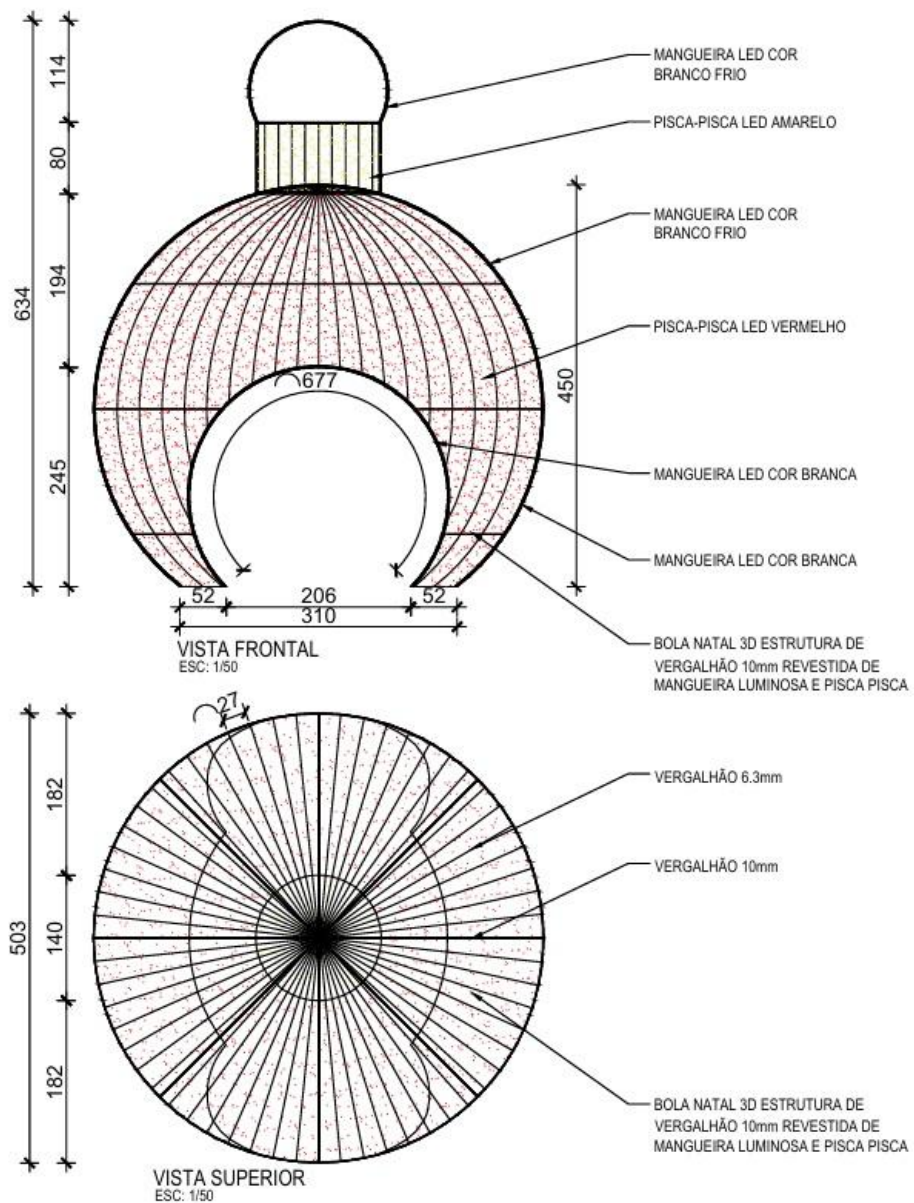


PRAÇA GETÚLIO VARGAS – Trocar mangueiras de LED ENFEITES

ENFEITES ÁRVORES PRAÇA GETÚLIO VARGAS


CONJUNTO 1 - ÁRVORES

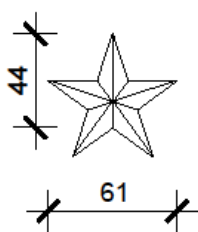


ESTRELA 3D (15UN.)
ESC: 1/20

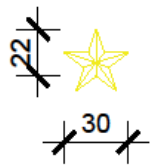


ESTRELA 2D (20UN.)
ESC: 1/20

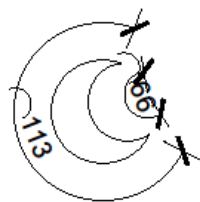

LUA 2D (12UN.)
ESC: 1/20

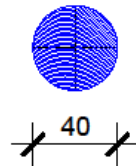


BOLA 3D (15UN.)
ESC: 1/20

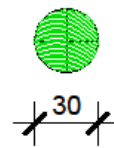

BOLA 3D (20UN.)
ESC: 1/20


CONJUNTO 2 - ÁRVORES

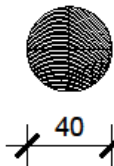


BOLA 3D (15UN.)
ESC: 1/20




BOLA 3D (20UN.)
ESC: 1/20

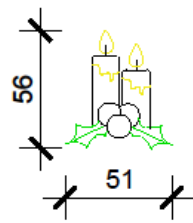

VELA 2D (10UN.)
ESC: 1/20

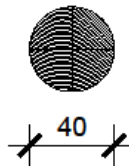


BOLA 3D (15UN.)
ESC: 1/20

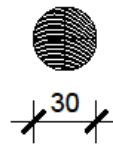

BOLA 3D (20UN.)
ESC: 1/20

PRAÇA DO ROSÁRIO

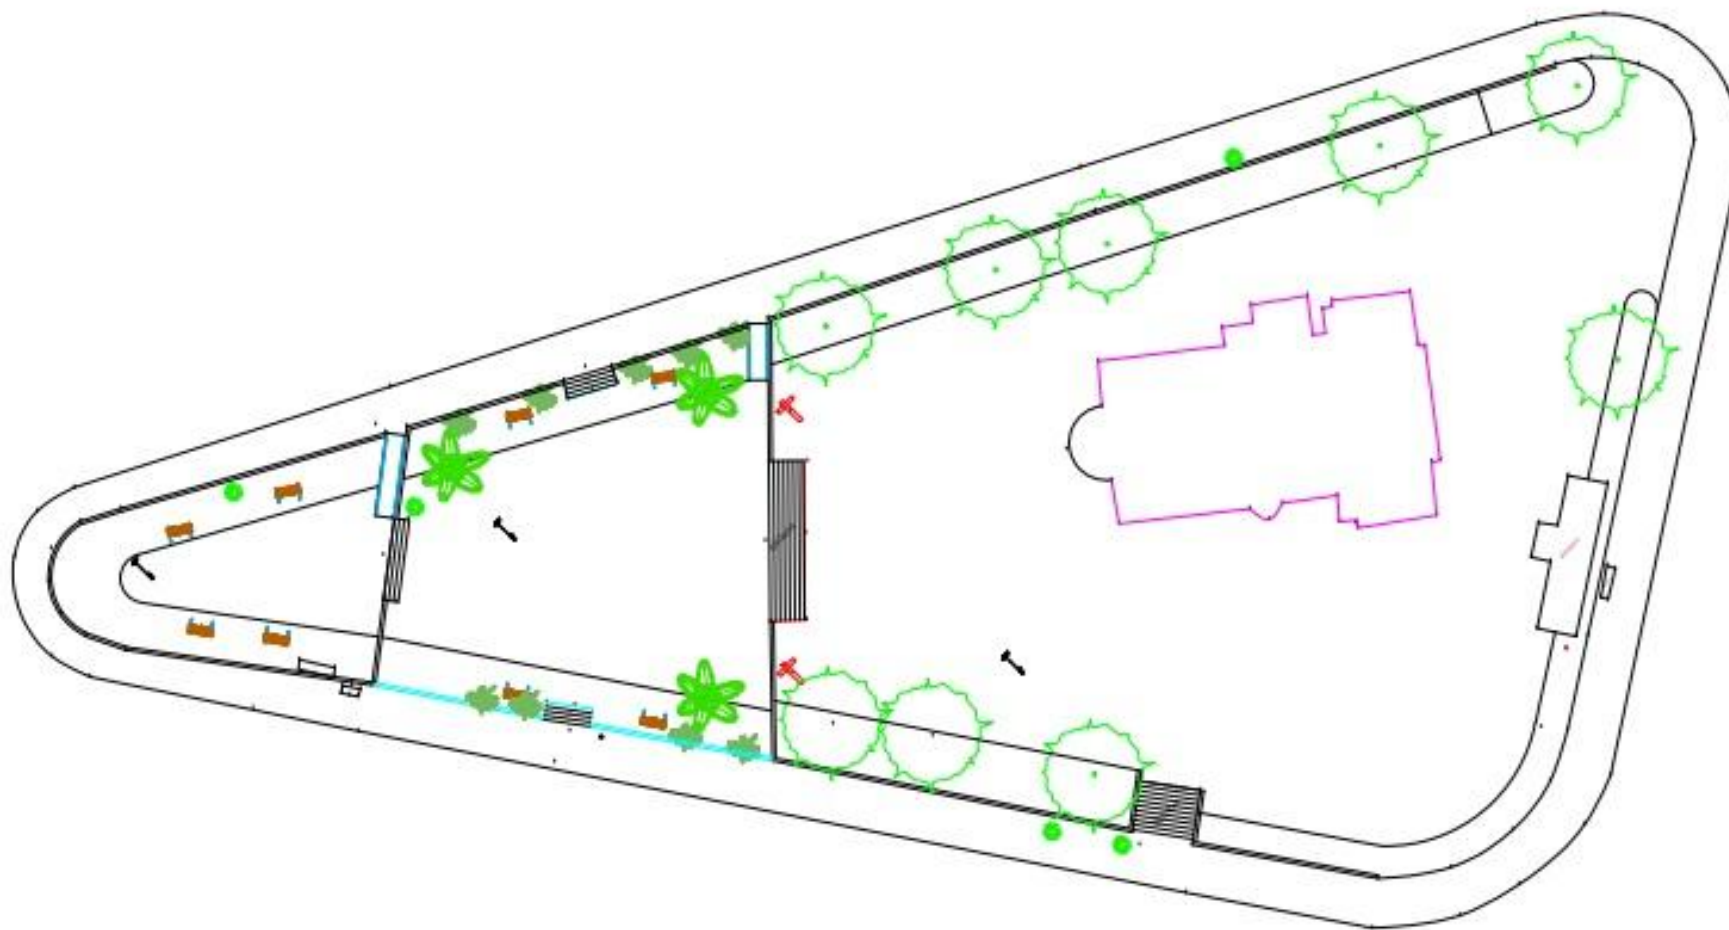

DESCRIÇÃO:

*MANGUEIRAS DE LED COR AMARELA:
-3 PALMEIRAS GRANDES


*ENFEITES DE MADEIRA JÁ EXISTENTES

PRAÇA CAMILÃO



PRAÇA CAMILÃO - Trocar LEDs árvore existente

POSTE EUCALIPTO
+ESTRUTURA DE METAL
COM MANGUEIRAS DE
LED COR VERDE

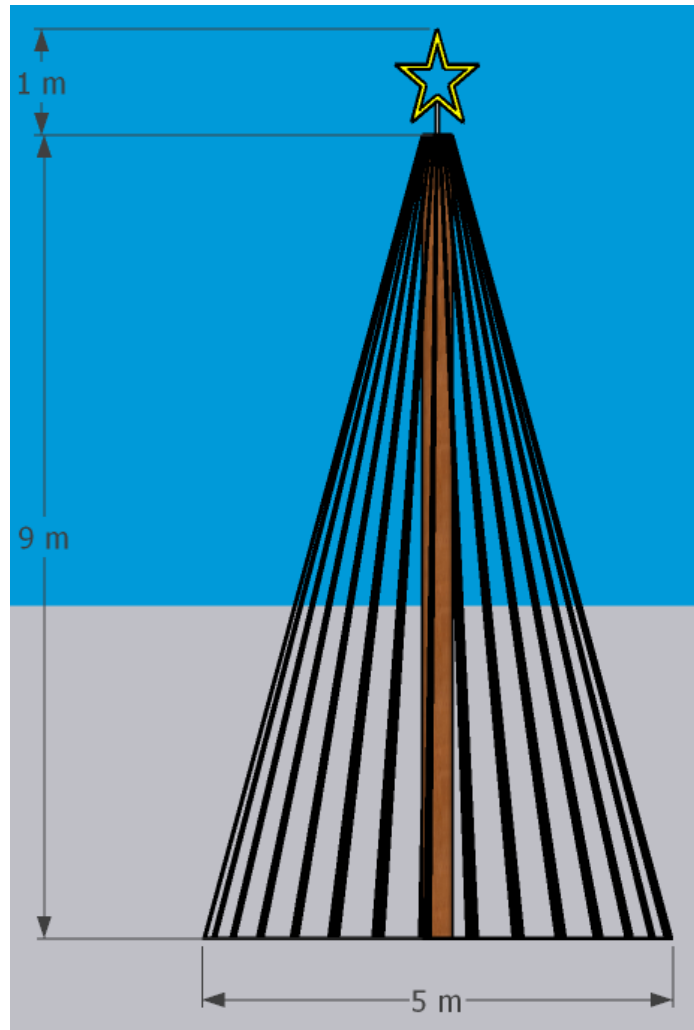

PRAÇA CAMILÃO - Alugar

*1 TÚNEL ILUMINADO
DE 12m




*1 PAPAI NOEL
ILUMINADO – 2,30m



*1 BONECO DE NEVE
ILUMINADO – 2m

PRAÇA DAS CRIANÇAS

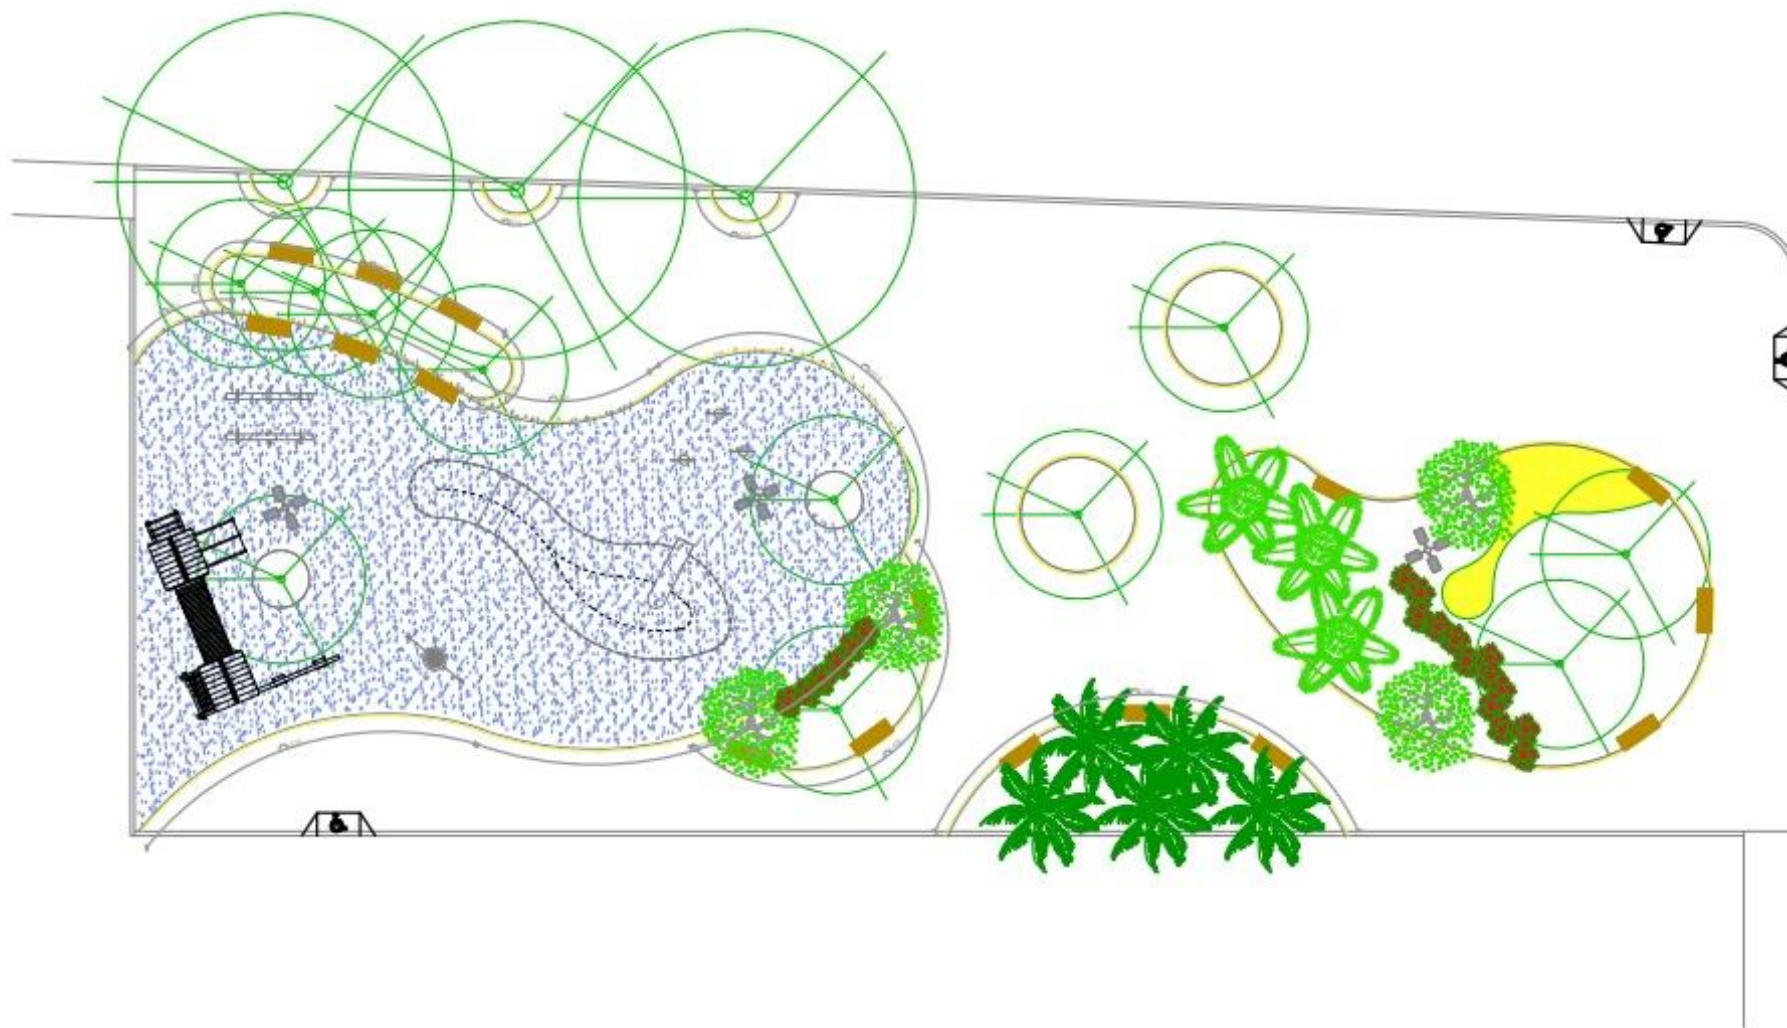


DESCRIÇÃO:

- REUTILIZAR BONECOS E FIGURAS DO ANO ANTERIOR (TROCAR AS MANGUEIRAS DE LED)
- MANGUEIRA LED PARA OS CONTORNOS DOS CANTEIROS (COR AMARELA)
- TROCAR MANGUEIRAS DE LED - 6 ÁRVORES GRANDES (COR AMARELA)


PRAÇA DAS CRIANÇAS – Trocar LEDs ENFEITES EXISTENTES

FIGURAS - PRAÇA DAS CRIANÇAS


CONJUNTO 1 - 1 PEÇA DE CADA

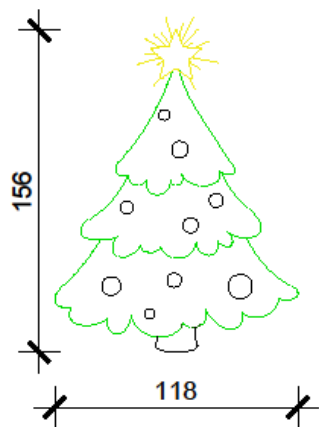


ÁRVORE
ESC: 1/20

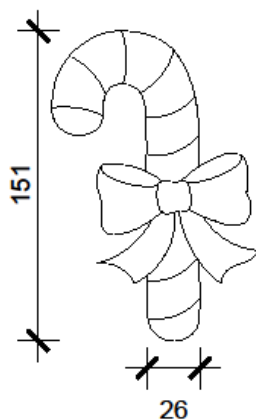

CANUDO
ESC: 1/20

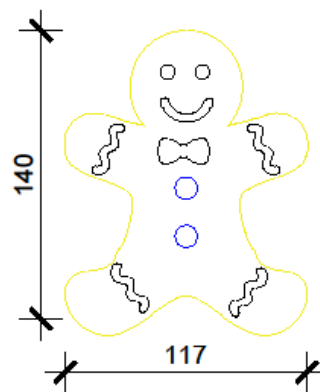

BONECO GENGIBRE
ESC: 1/20

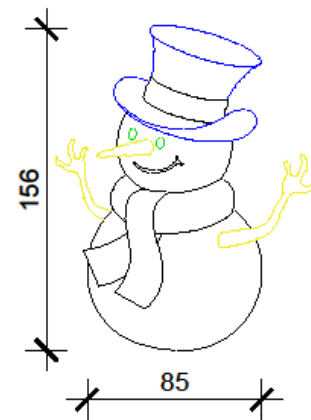


BONECO NEVE
ESC: 1/20

OBS: ESTRUTURA DE METALON 8mm E LED NAS CORES DOS DESENHOS: BRANCO FRIO, AMARELO, AZUL, VERMELHO E VERDE


PRAÇA DAS CRIANÇAS – Trocar LEDs ENFEITES EXISTENTES

FIGURAS - PRAÇA DAS CRIANÇAS

CONJUNTO 2 - 2 PEÇAS DE CADA

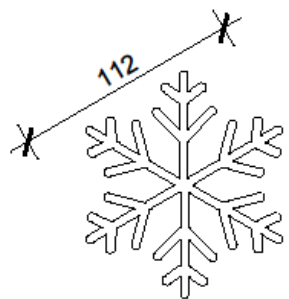


FLOCO NEVE 1
ESC: 1/20

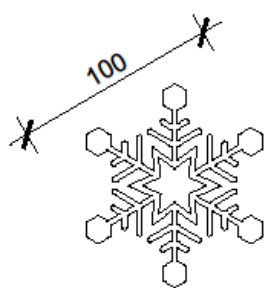


FLOCO NEVE 2
ESC: 1/20

CONJUNTO 3 - 1 PEÇA DE CADA

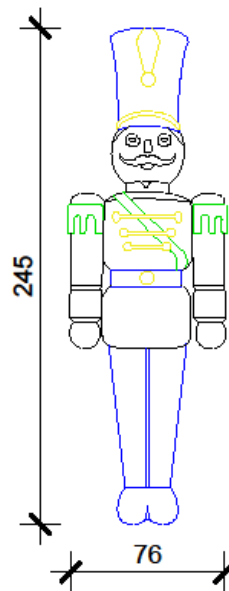



BONECO QUEBRA
NOZES 1
ESC: 1/20

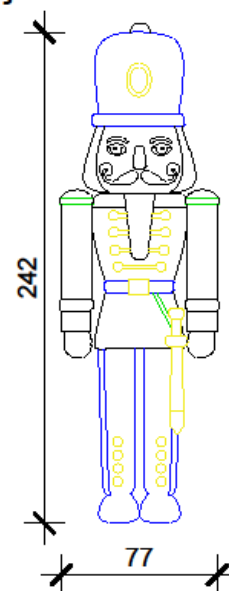

BONECO QUEBRA
NOZES 2
ESC: 1/20

OBS: FLOCOS DE NEVE EM ESTRUTURA DE METALON 8mm E LED NAS CORES DOS DESENHOS:
BRANCO FRIO / BONECOS EM ESTRUTURA DE METALON 8mm E LED NAS CORES DOS DESENHOS:
BRANCO FRIO, AMARELO, AZUL, VERMELHO E VERDE


PRAÇA DA MATRIZ – Trocar LEDs (COR AMARELA)

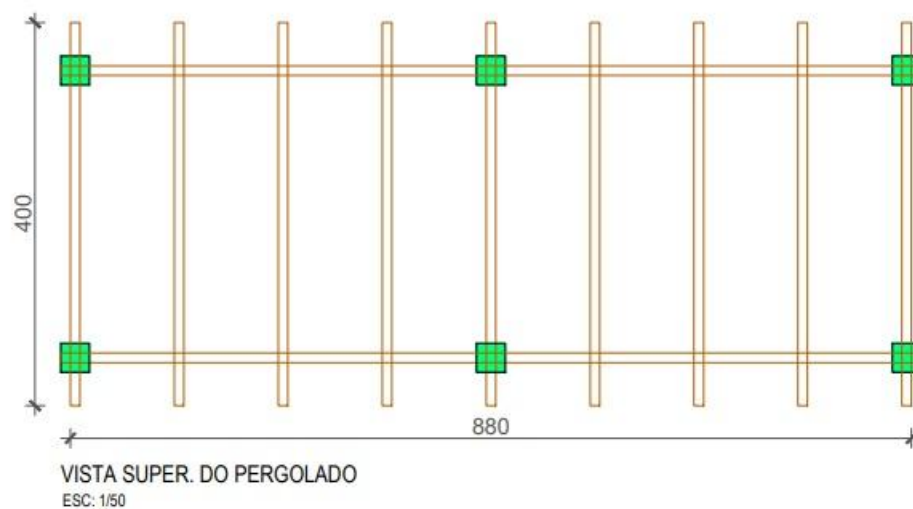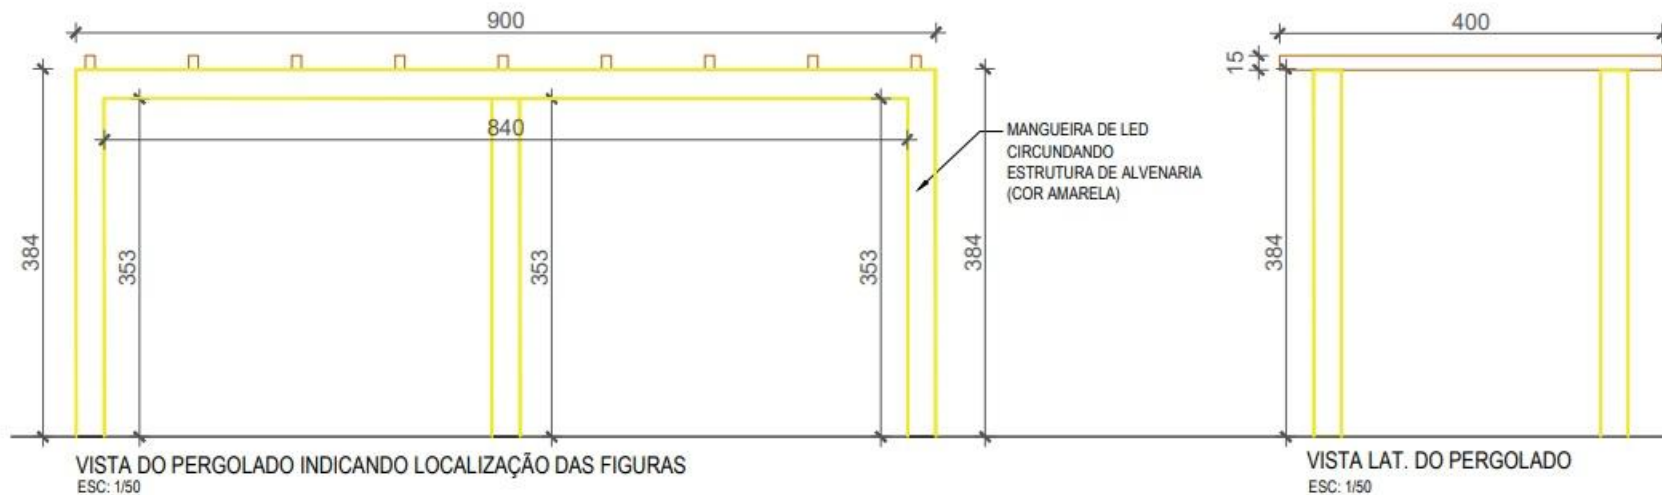


- MANGUEIRA LED (COR AMARELA)
- 14 PALMEIRAS IMPERIAIS
 - 10 OLIVEIRAS
 - 2 BISMARCKIAS
 - 4 PALMEIRAS TRONCO FINO
 - PERGOLADO

PRAÇA DA MATRIZ – Trocar LEDs ENFEITES EXISTENTES


FIGURAS - PRAÇA DA MATRIZ

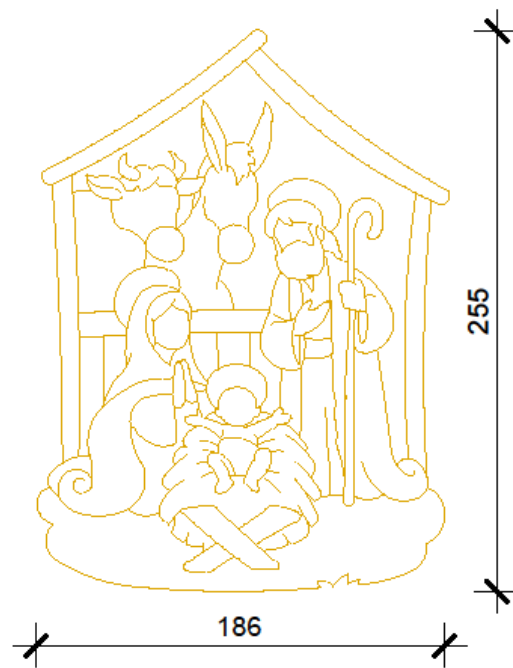

PRESÉPIO (1 UN.)
ESC: 1/20

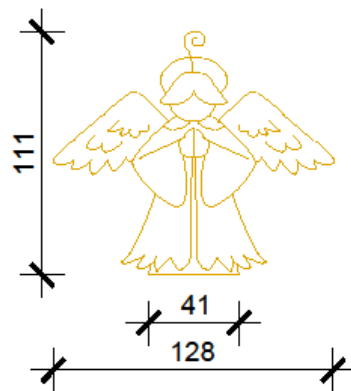

QUERUBIM (3UN.)
ESC: 1/20

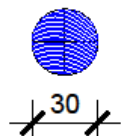

BOLA 3D (14UN.)
ESC: 1/20



ESTRELA 2D (7 UN.)
ESC: 1/20



BOLA 3D (28UN.)
ESC: 1/20




ESTRELA 2D (14 UN.)
ESC: 1/20

OBS: ESTRUTURA DE METALON 8mm E LED NAS CORES DOS DESENHOS: BRANCO QUENTE (PRESÉPIO E QUERUBIM), E VERDE, AZUL, VERMELHO E AMARELO AS BOLAS 3D E AS ESTRELAS 2D

PRAÇA NOSSA SENHORA DE FÁTIMA

*Presépio de madeira e árvores (usar os já existentes)

PRAÇA DOS PEIXINHOS – Trocar LEDs (COR AMARELA)

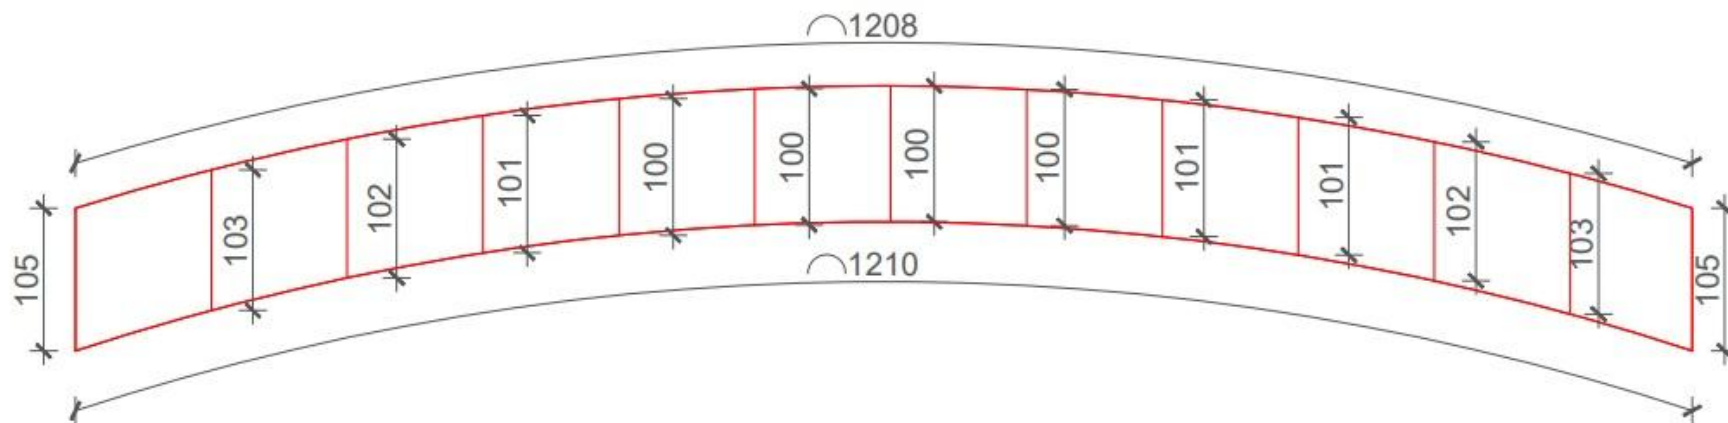

MANGUEIRAS DE LED (COR AMARELA):

ÁRVORES:

-9 ÁRVORES GRANDES

-PONTE

OBS: LINHA VERMELHA DEFINE ONDE IRÃO AS MANGUEIRAS
DE LED (COR BRANCO QUENTE)


CASA DA CULTURA – Trocar LEDs (COR AMARELA)



FACHADA 01
ESC. 1:50



FACHADA 02
ESC. 1:50

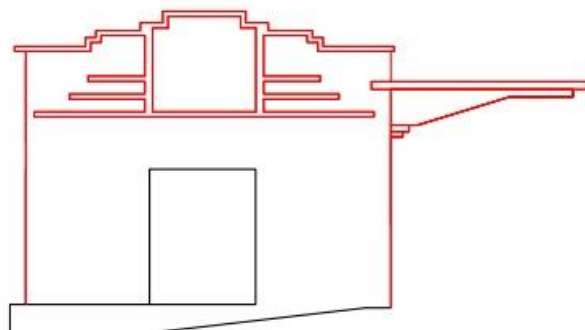


FACHADA 03 (REPETE DO OUTRO LADO)
ESC. 1:50


CASA DA CULTURA CONTORNADOS COM
LED BRANCO QUENTE CONTROLE SEQUENCIAL

OBS: LINHA VERMELHA DEFINE ONDE IRÃO AS MANGUEIRAS
DE LED (COR BRANCO QUENTE)


ESPAÇO CULTURAL– Trocar LEDs CAIXA EXISTENTE (AMARELO E VERMELHO)

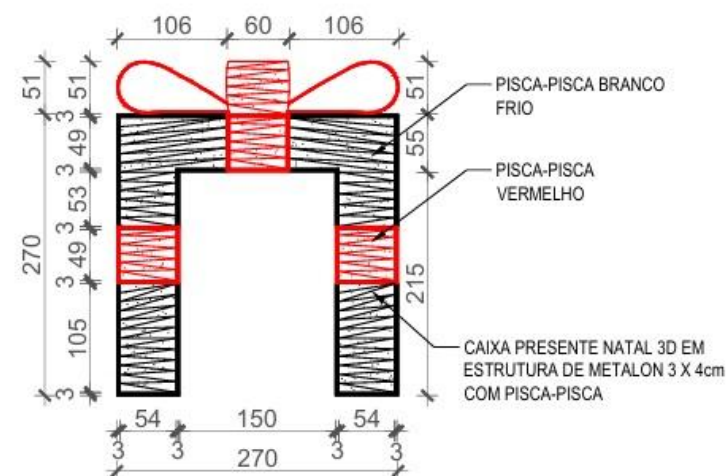


VISTA FRONTAL
ESC: 1/50

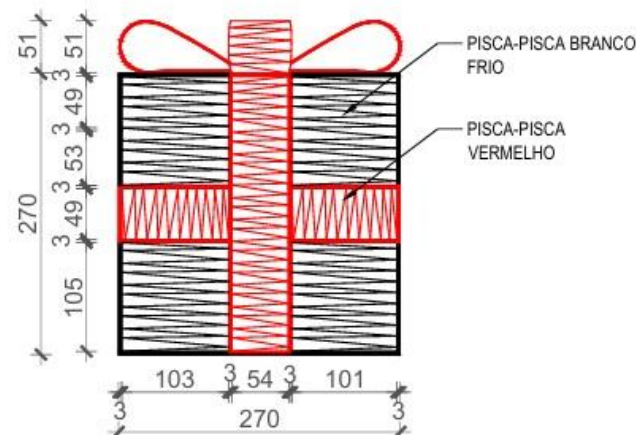

VISTA LATERAL
ESC: 1/50

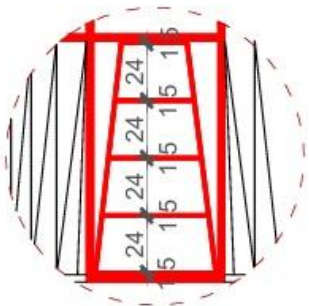

DETALHE 1
SEM ESCALA

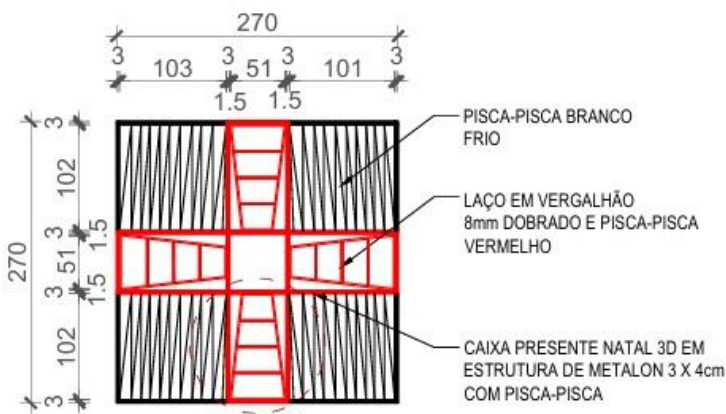


VISTA SUPERIOR
ESC: 1/50

ESPAÇO CULTURAL - Aluguel




Pórtico Instagramável Guirlanda


ESPAÇO CULTURAL– Projeto árvore montada em um dos postes

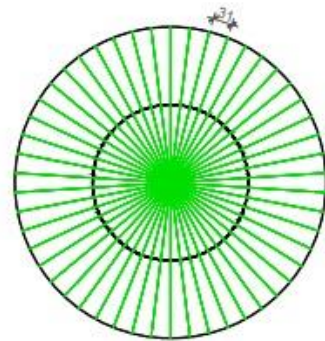

VISTA SUPERIOR
ESC: 1/50

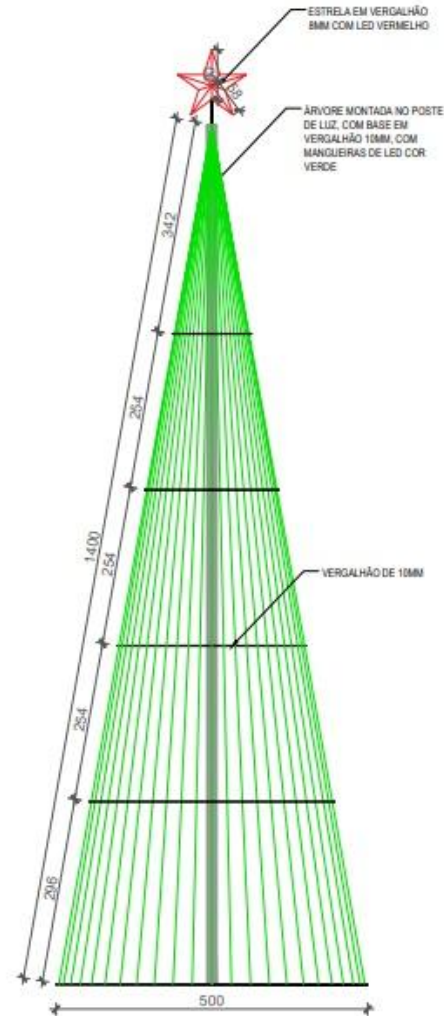

VISTA FRONTAL
ESC: 1/50


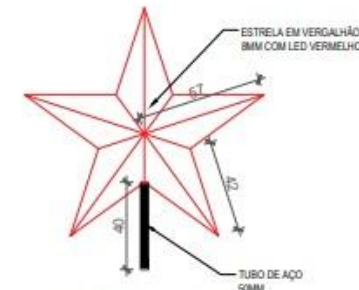


DET. ESTRELA
SEM ESCALA

*50 MANGUEIRAS DE LED VERDE COR VERDE

*ESTRELA - LED VERMELHO

TORRE (Espaço cultural) – Aluguel

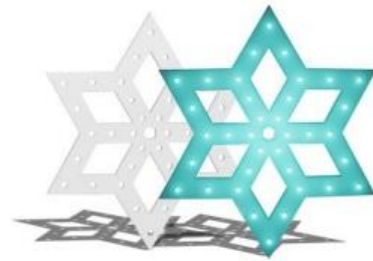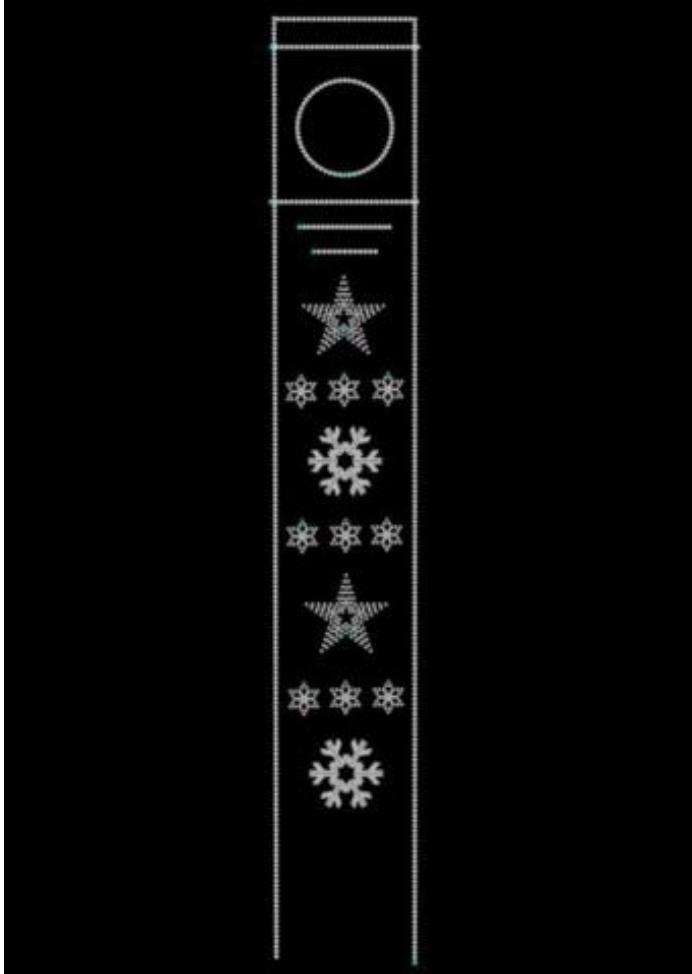

Torre: Enfeites luminosos com decoração
nos 4 lados

Total de mangueiras de LED a serem utilizadas:

*AMARELA: 10.500m

*VERDE: 4.200m

*VERMELHA: 2.000m