
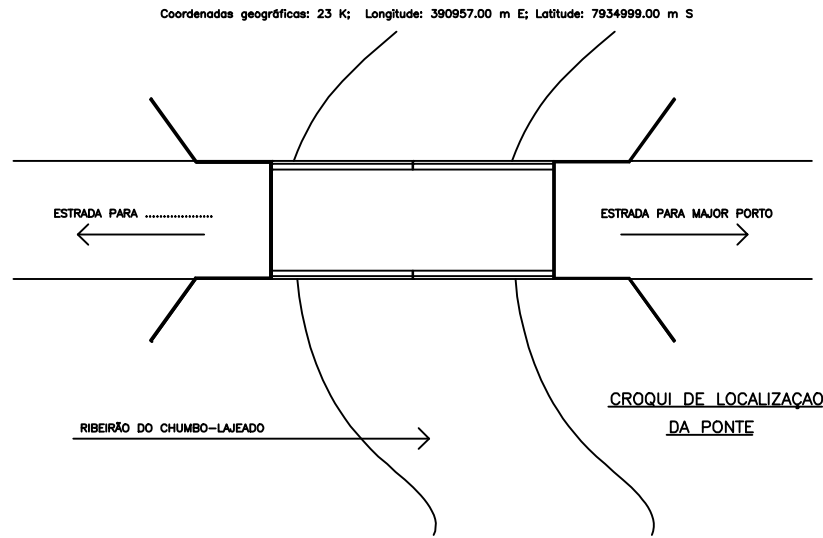
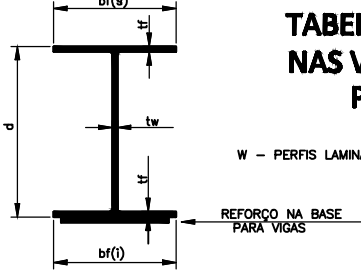
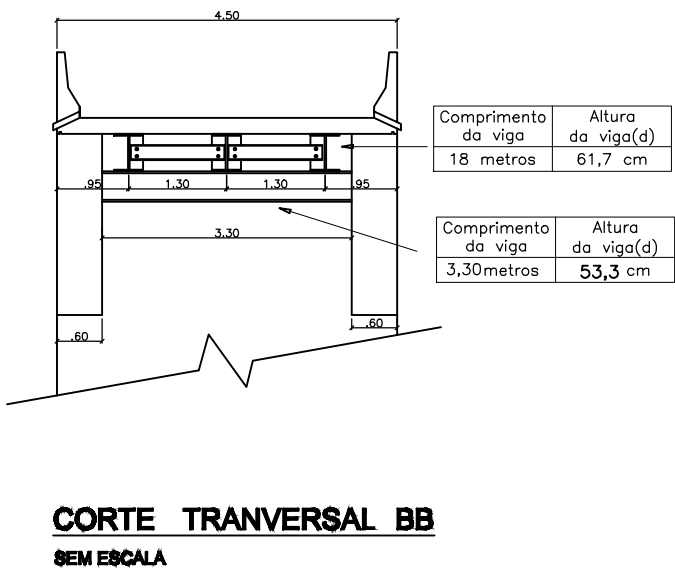
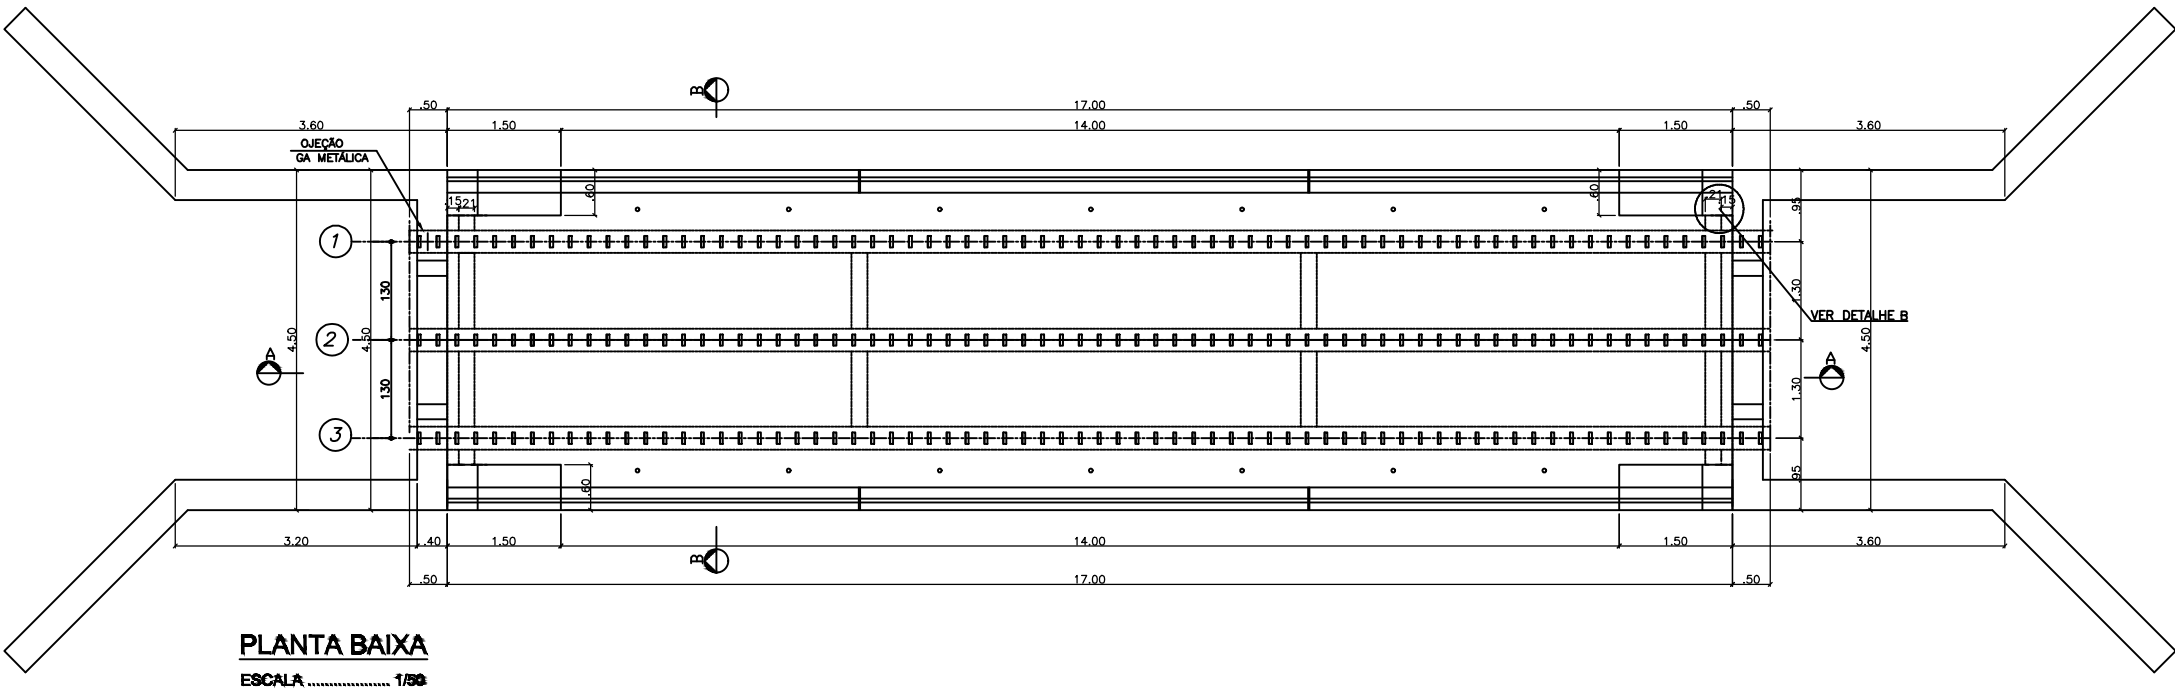
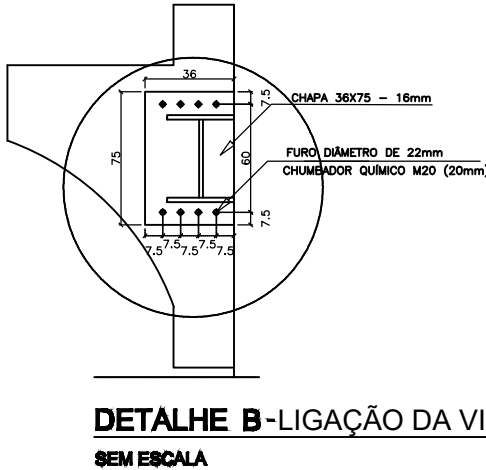
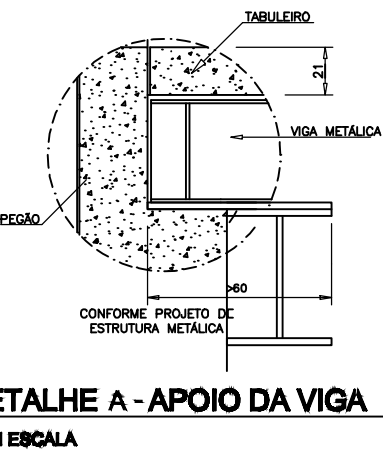


TABELA TÉCNICA DOS PERFIS USADOS NAS VIGAS DAS PONTES FORNECIDAS PELA FERRO E AÇO TAKONO									
									
W - PERFIS LAMINADOS (AÇOMINAS)									
VÃO DA PONTE	VIGAS	Alma		Bases		Reforço nas bases			
		d	tw	bf(s)	bf(i)	tf	esp.	Larg.	Comp.
18 metros	3 W610X140	61,7cm	1,31cm	23cm	23cm	2,25cm	1,6cm	21cm	1150cm
3,30 metros	2 W530x92	53,3cm	1,02cm	20,9cm	20,9cm	1,56cm			

NOTAS

01	Batimetria em consoante com a seção da ponte existente no local .
02	Locação ser estabelecida e altura do tabuleiro igual a altura da ponte existente, que calu.
03	Deverão ser conferidas todas as medidas, no local, antes da aquisição das vigas, efetuados os ajustes se precisar.
04	Não foram efetuadas sondagens nem ensaios devido a urgência de execução da ponte.
05	Estrutura em aço de baixa liga e alta resistência mecânica tipo astm A588
06	CLASSE TREM 45T NBR 7188
07	CONCRETO FCK >30MPa
08	Serão aproveitados os blocos e encabeçamentos existentes

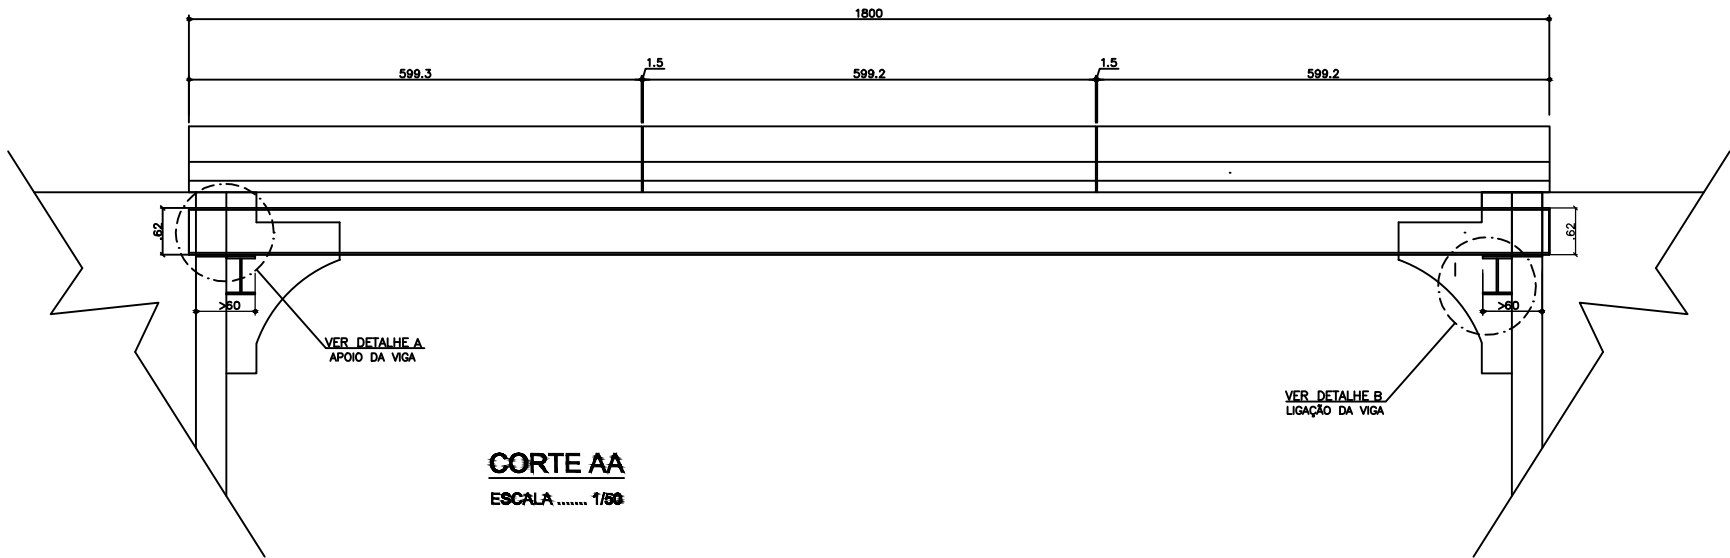

NOTAS:

- LAJE DIMENSIONADA PARA TREM TIPO 45ton;
- COBRIMENTO DE 3,0cm
- DIMENSÕES DE FORMAS E Ø DAS BARRAS EXPRESSAS EM "mm", ARMAÇÃO EM "cm", EXCETO ONDE INDICADO.
- EMANDAS ALTERNADAS.

OBSERVAÇÕES

- NOTAS GERAIS
- MEDIDAS E DIMENSÕES EM CENTÍMETROS, NÍVEIS EM METROS, EXCETO ONDE ESPECIFICADO;

CONSTRUÇÃO				
ÁREA DO TERRENO	Á. PROJECAO OCUPAR	ÁREA LÍQUIDA	ÁREA A DESCONTAR	ÁREA TOTAL
=	=	=	=	=

CONTEÚDO:

PROJETO TABULEIRO PRÉ-MOLDADO
PLANTA BAIXA, CORTES, DETALHES
E LISTA DE FERROS

INSCRIÇÃO CADASTRAL				
00	000	0000	000	000

AUTORIA DO PROJETO:

HAMILTON FRANCISCO DA SILVA
CREA - 174.040/D-MG

LOCALIZAÇÃO:

ESTRADA PARA MAIOR PORTO

ESCALA	No PAVIMENTOS	DATA
IND.	01	13/05/2023

PONTE Cór. CHUMBO/LAJEADO

FOLHA 01/02



Rua Dr. José Olímpio de Melo, 151 - Eldorado,
Pólo de Mato Grosso do Sul - 76200-000
Telefone: (34) 3822-9800