



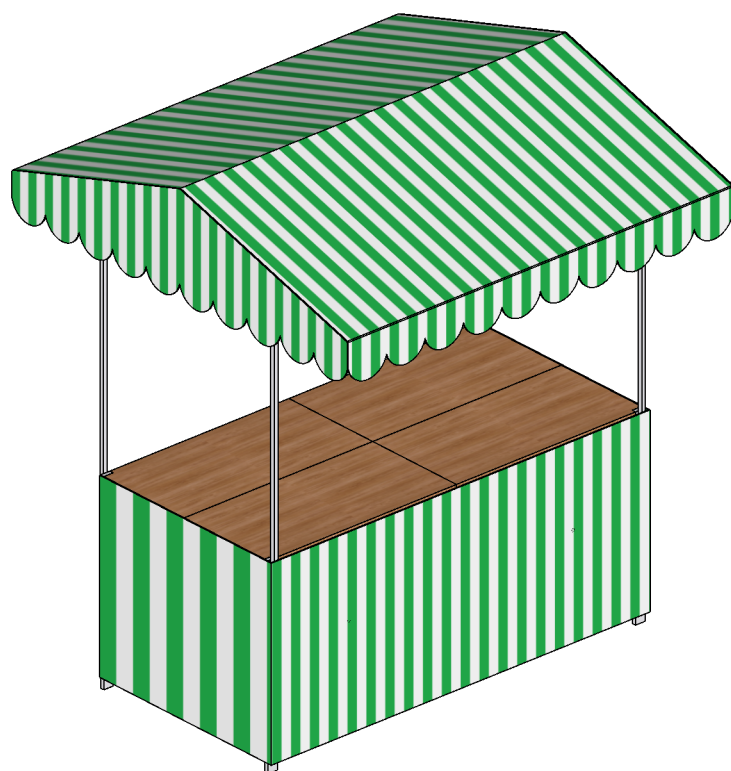


ISOMÉTRICA
Escala: 1:30

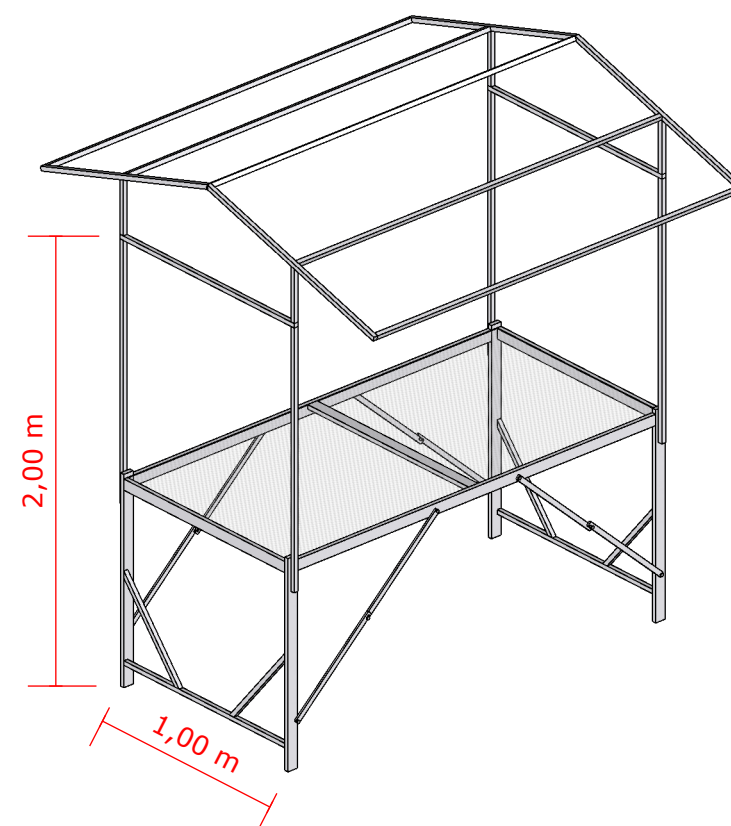


ISOMÉTRICA
Escala: 1:30




ISOMÉTRICA
Escala: 1:30

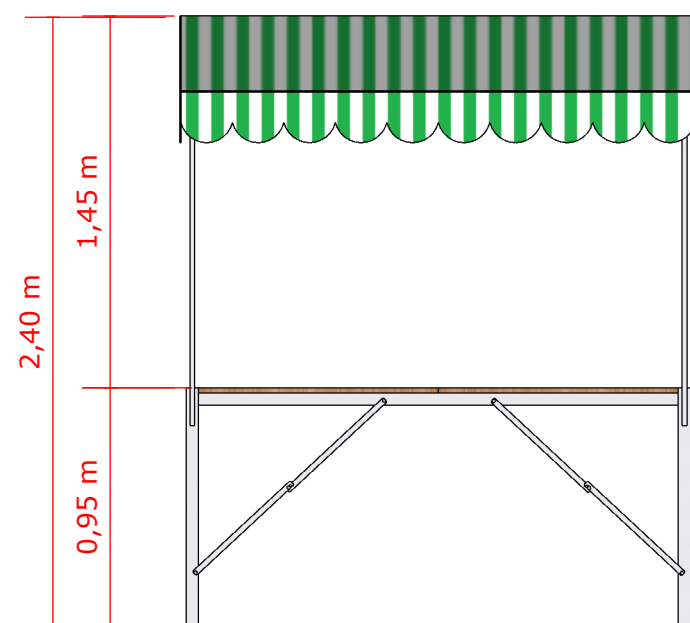

VISTA FRONTAL
Escala: 1:30

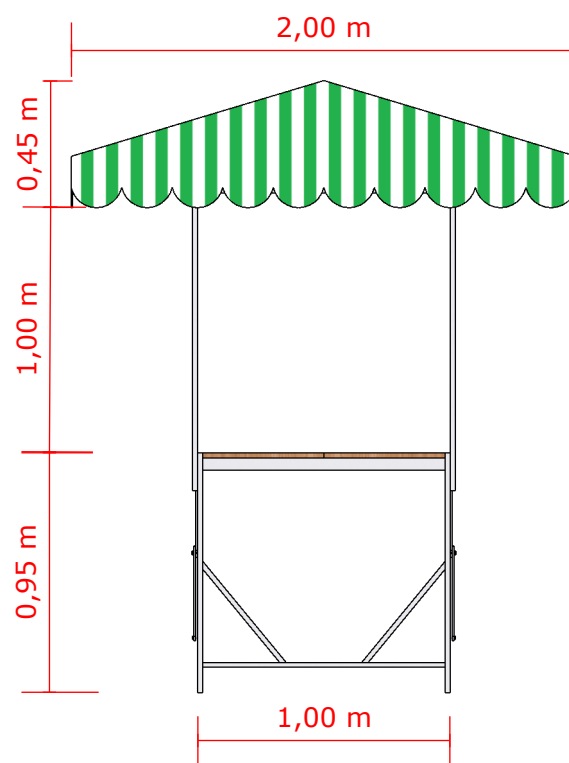

VISTA LATERAL
Escala: 1:30

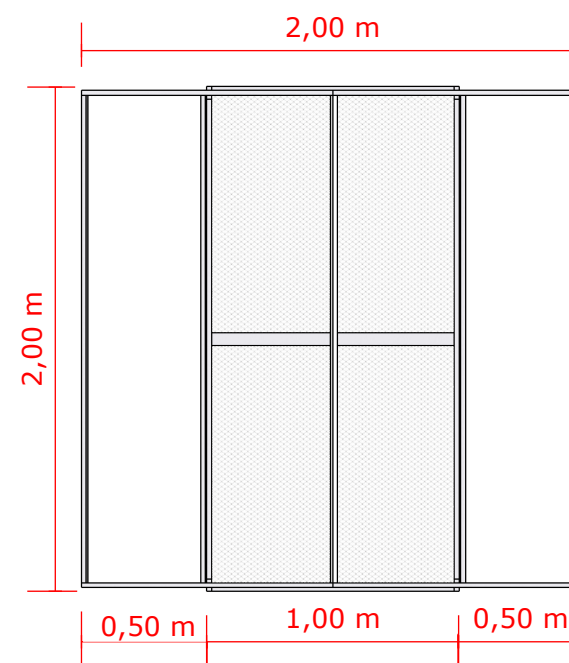

VISTA SUPERIOR
Escala: 1:30