
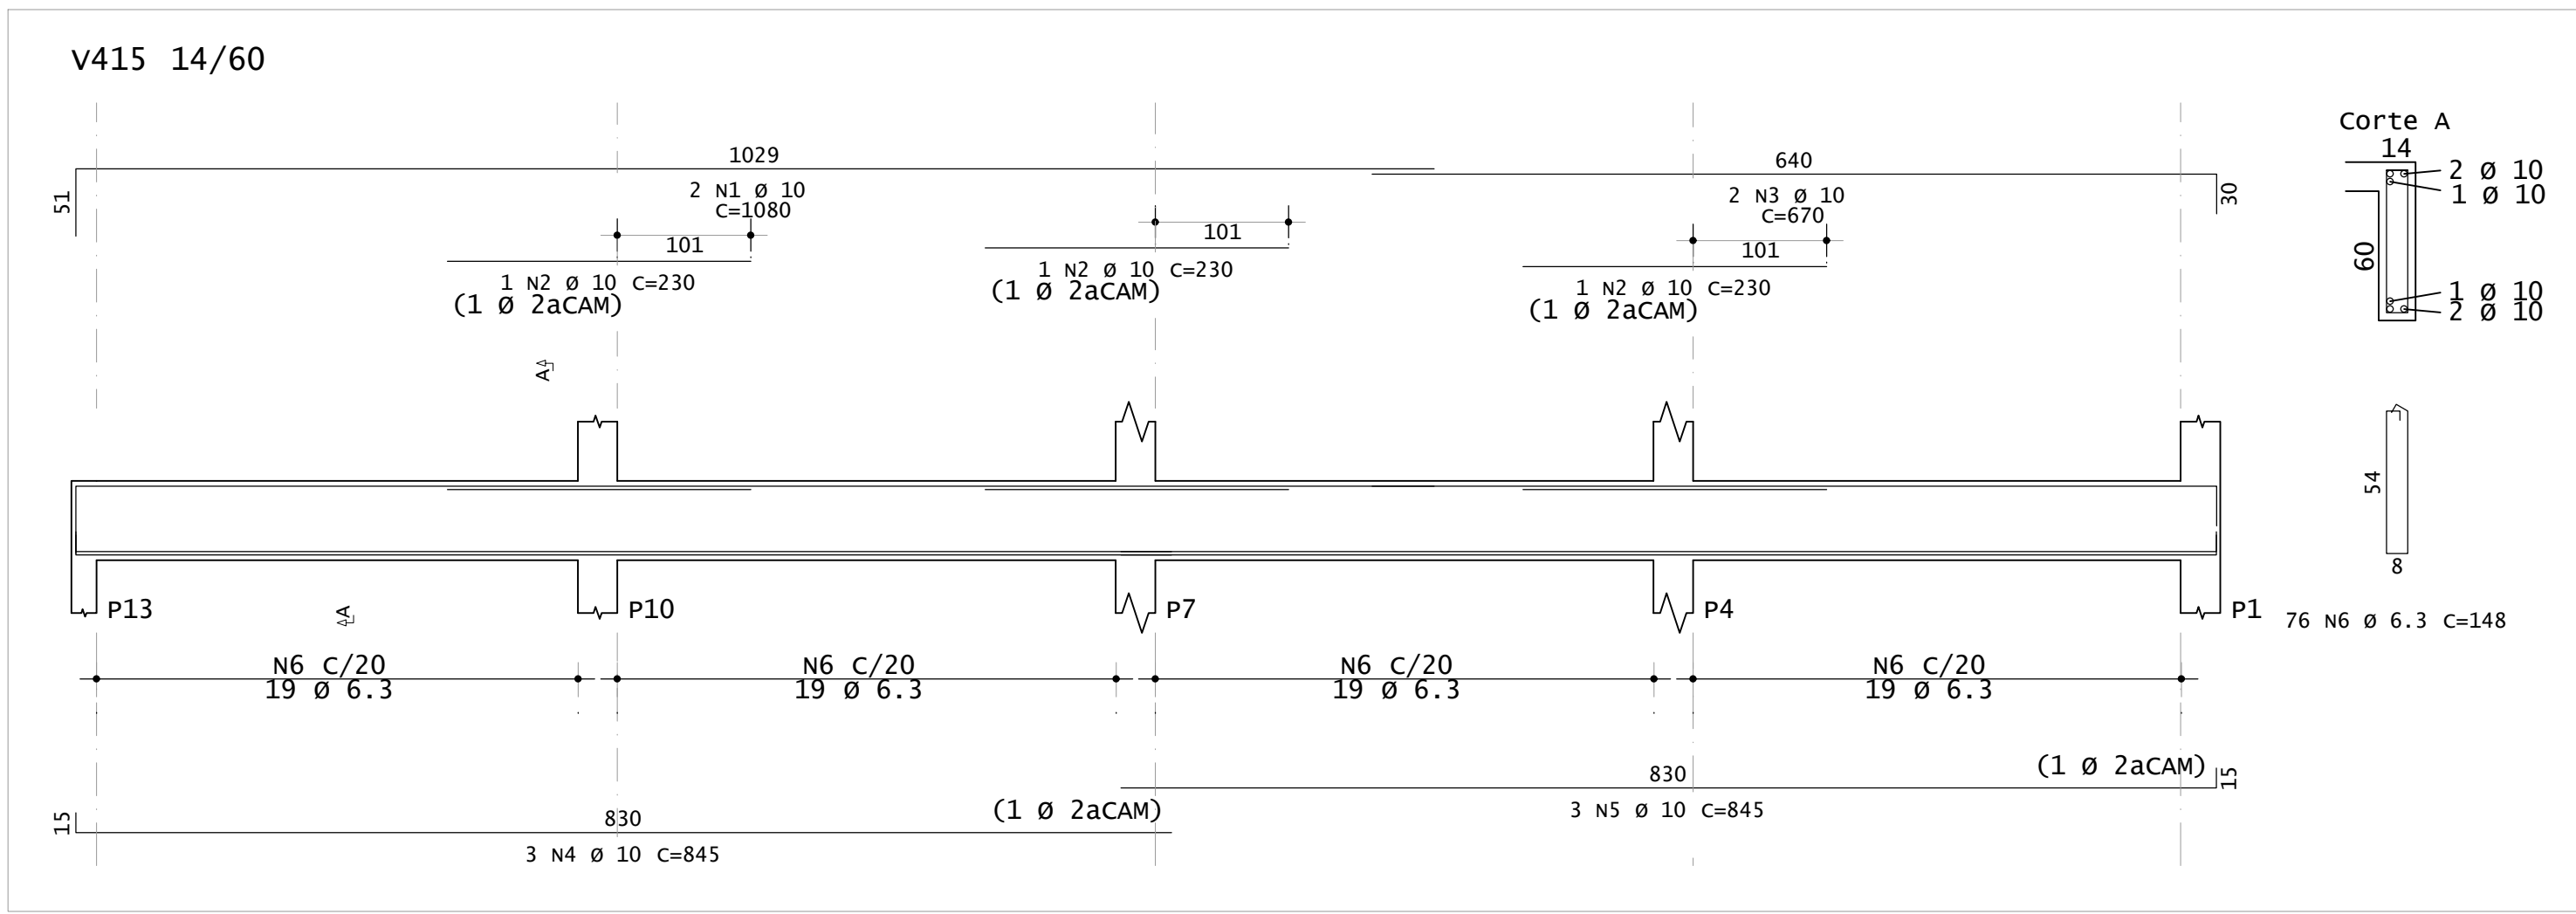
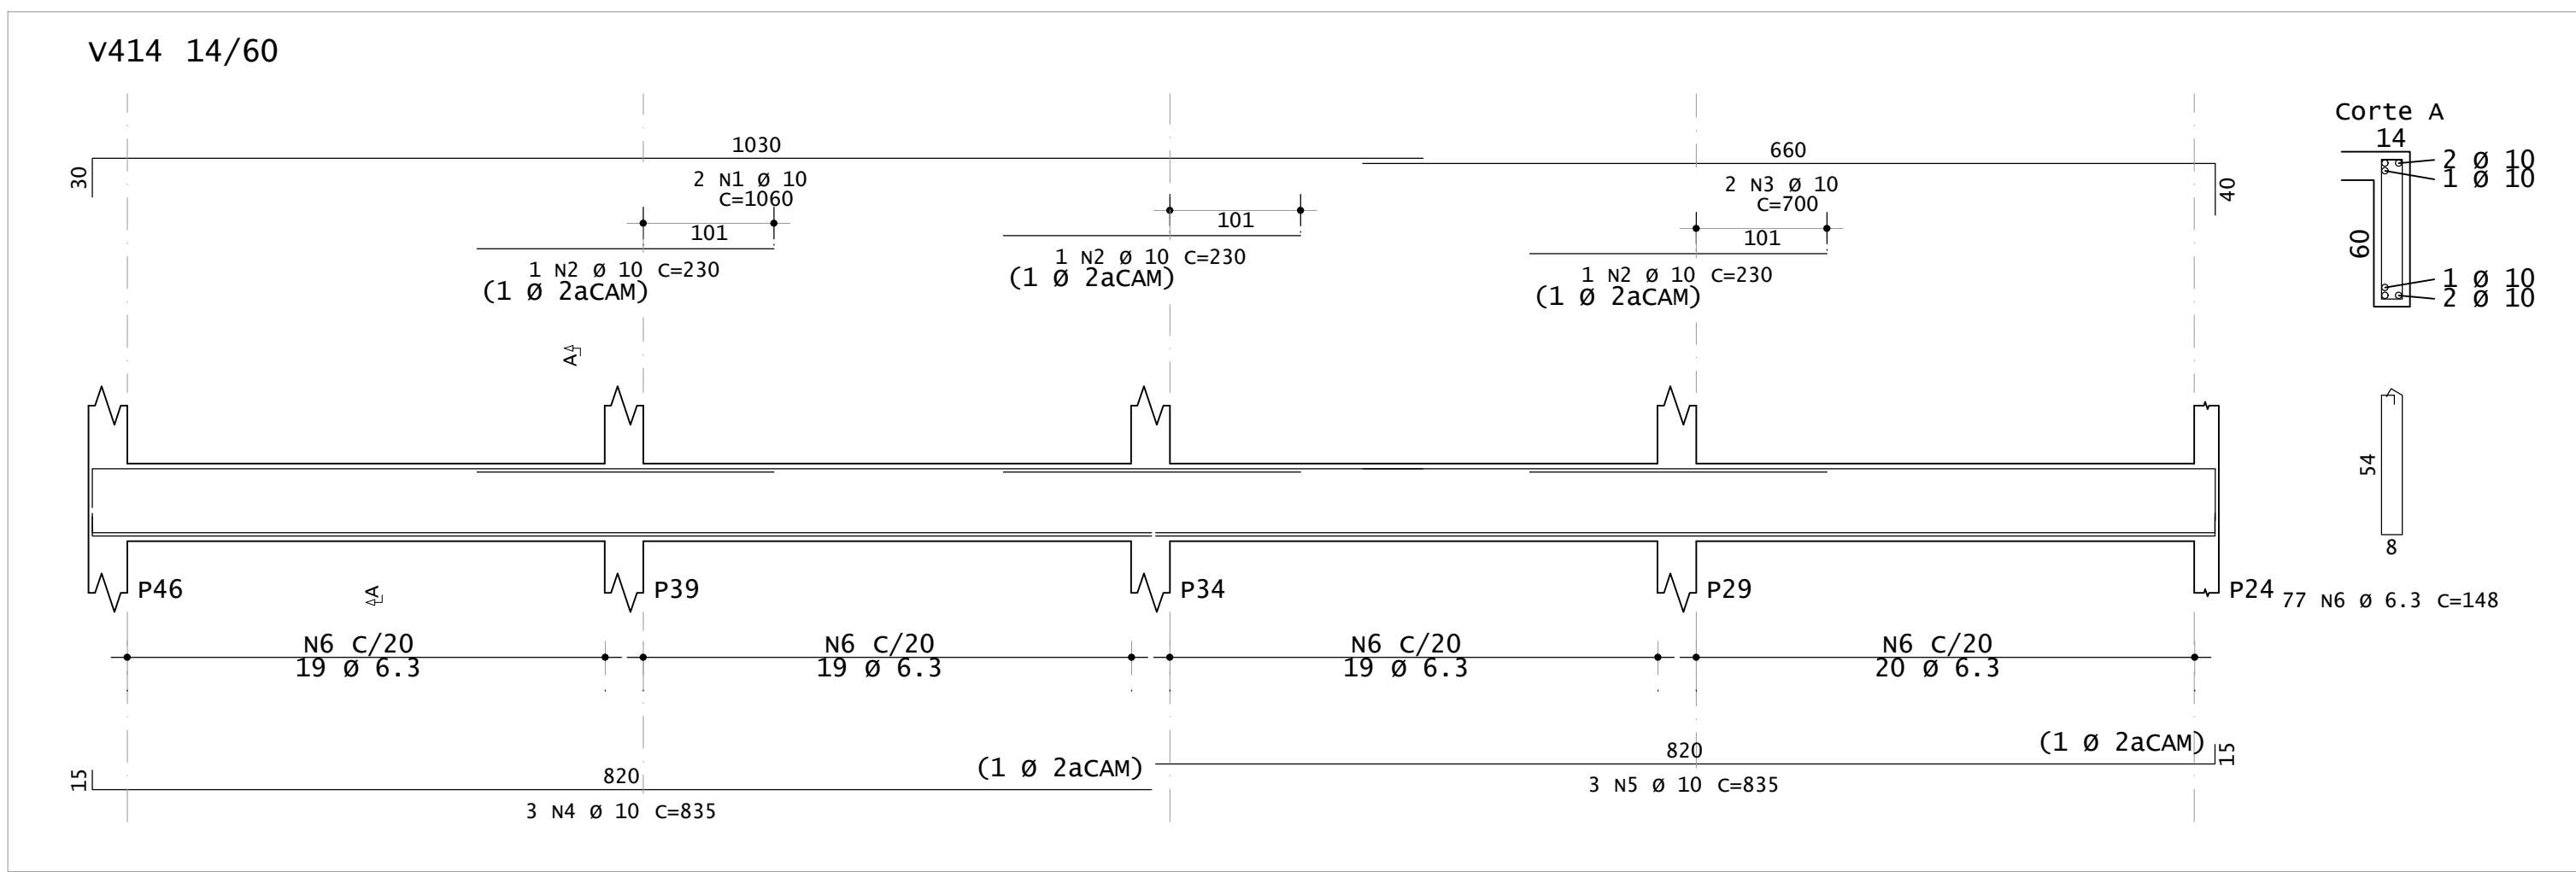
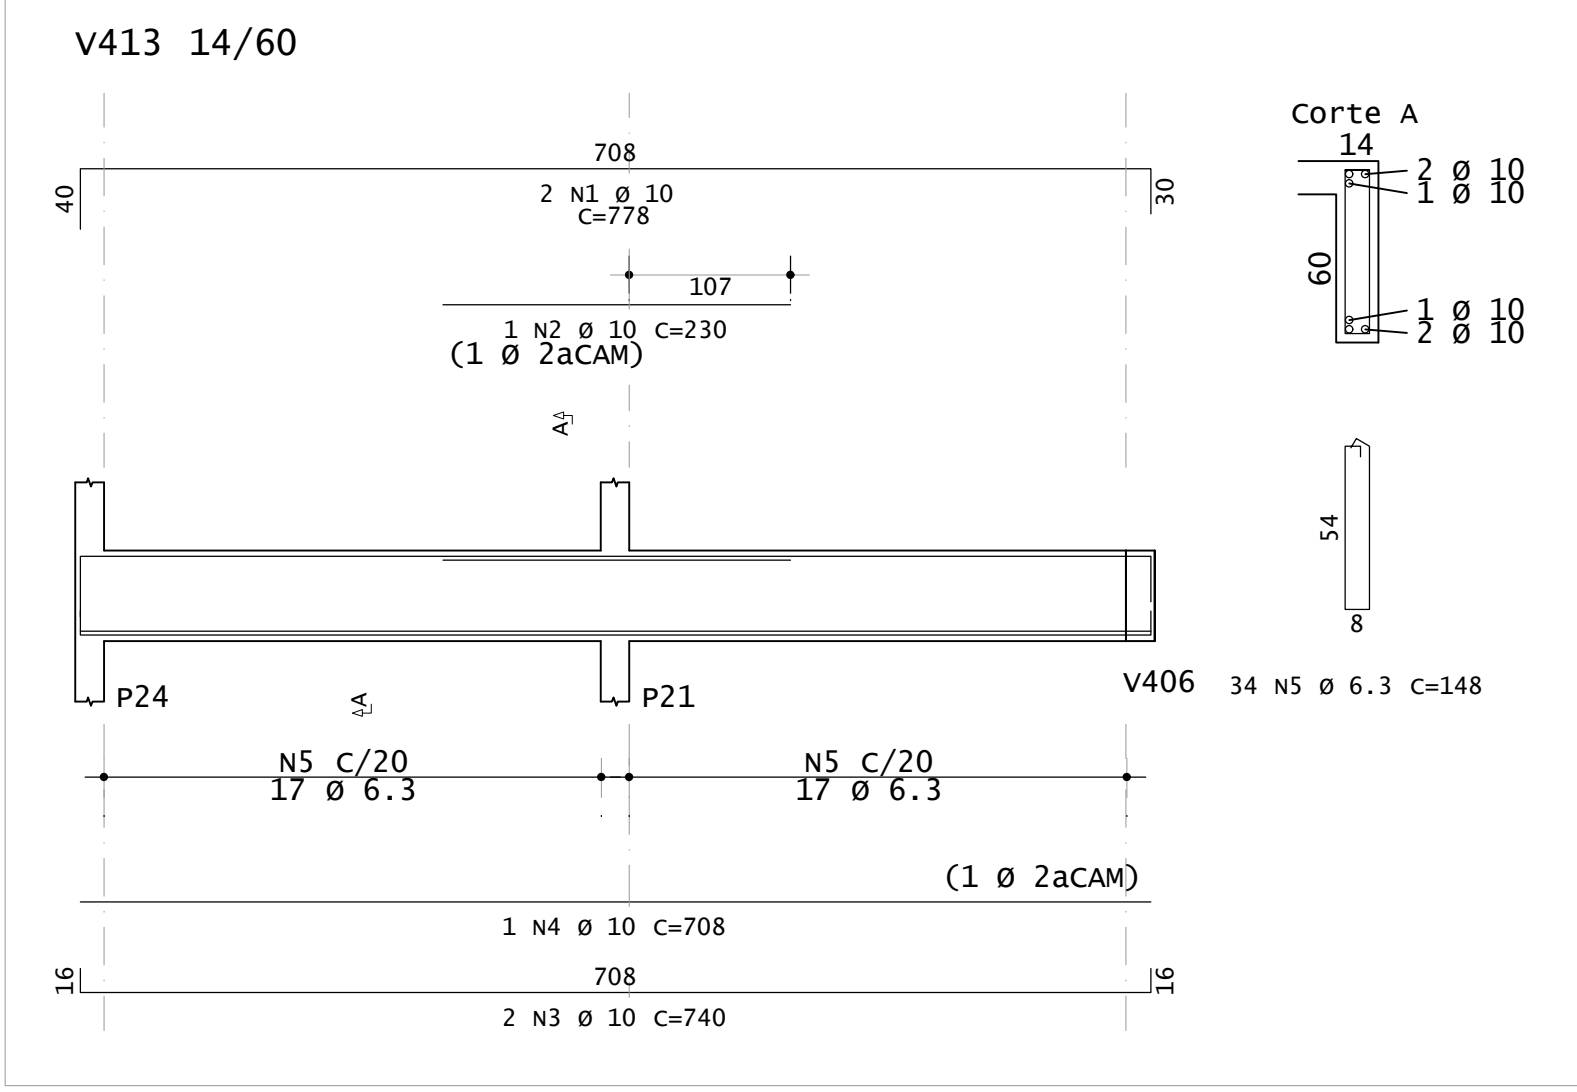
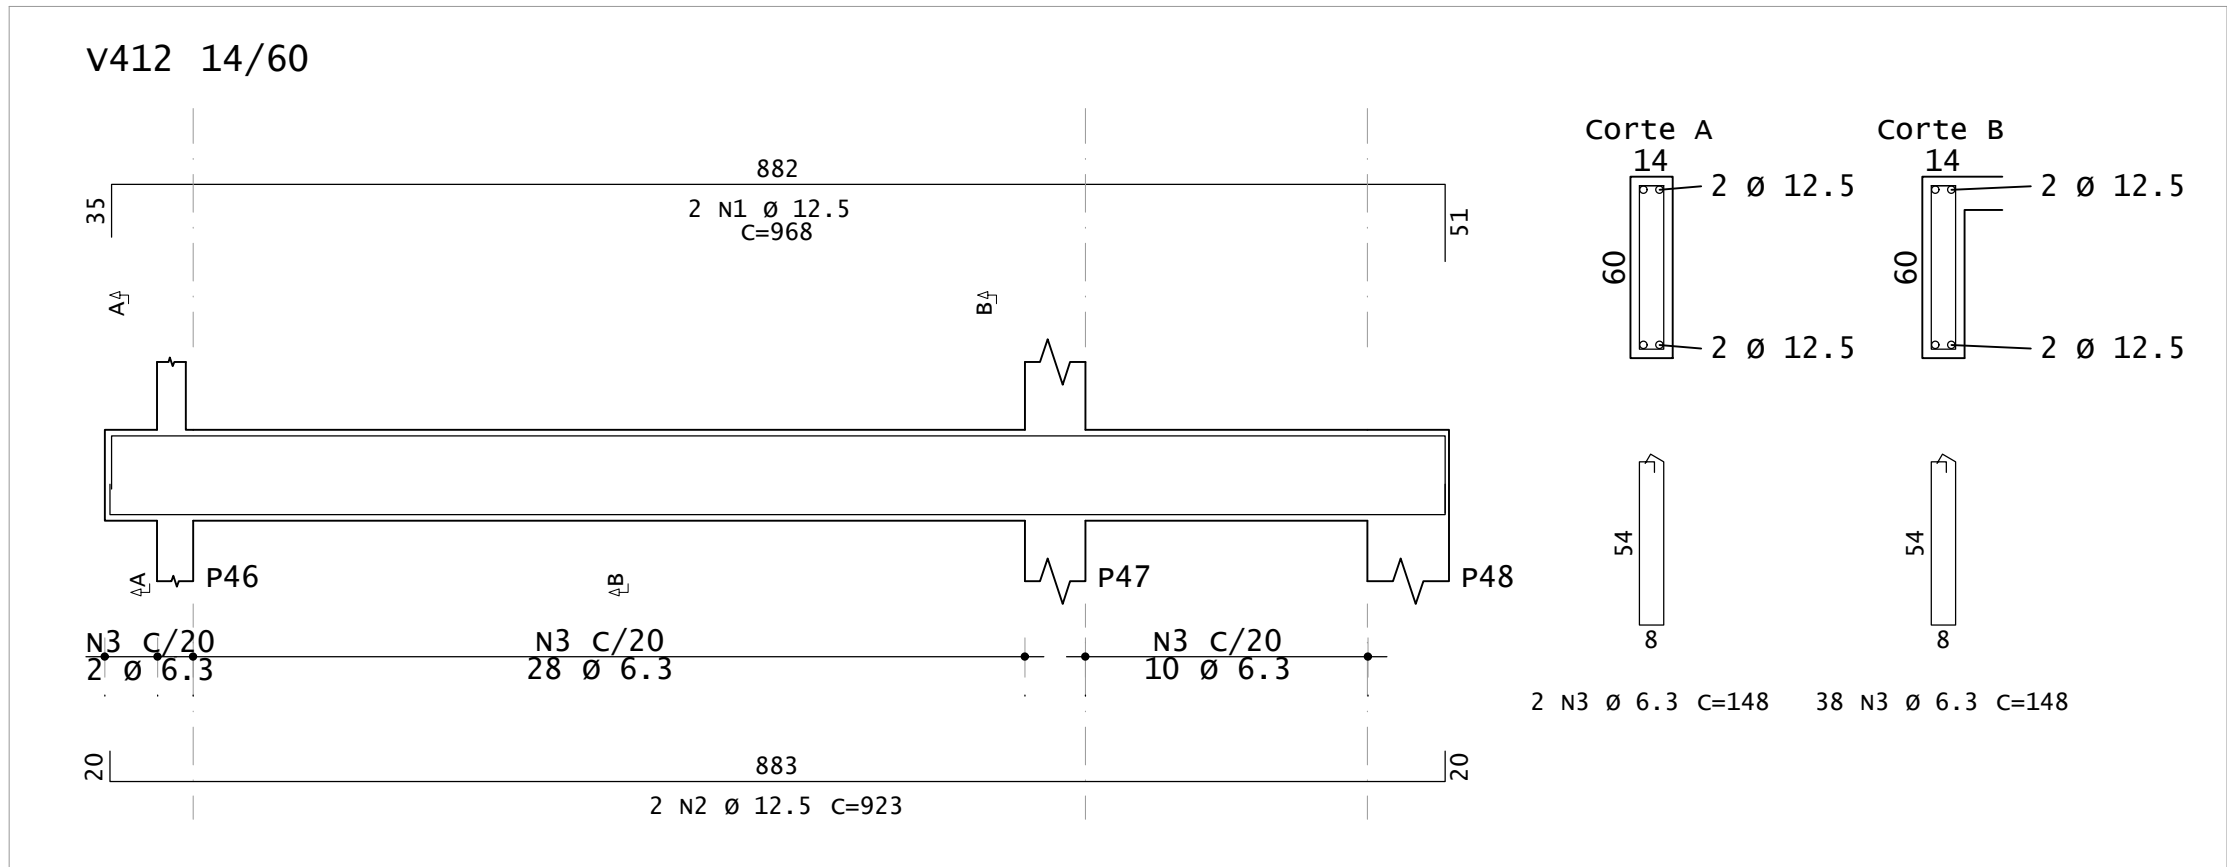
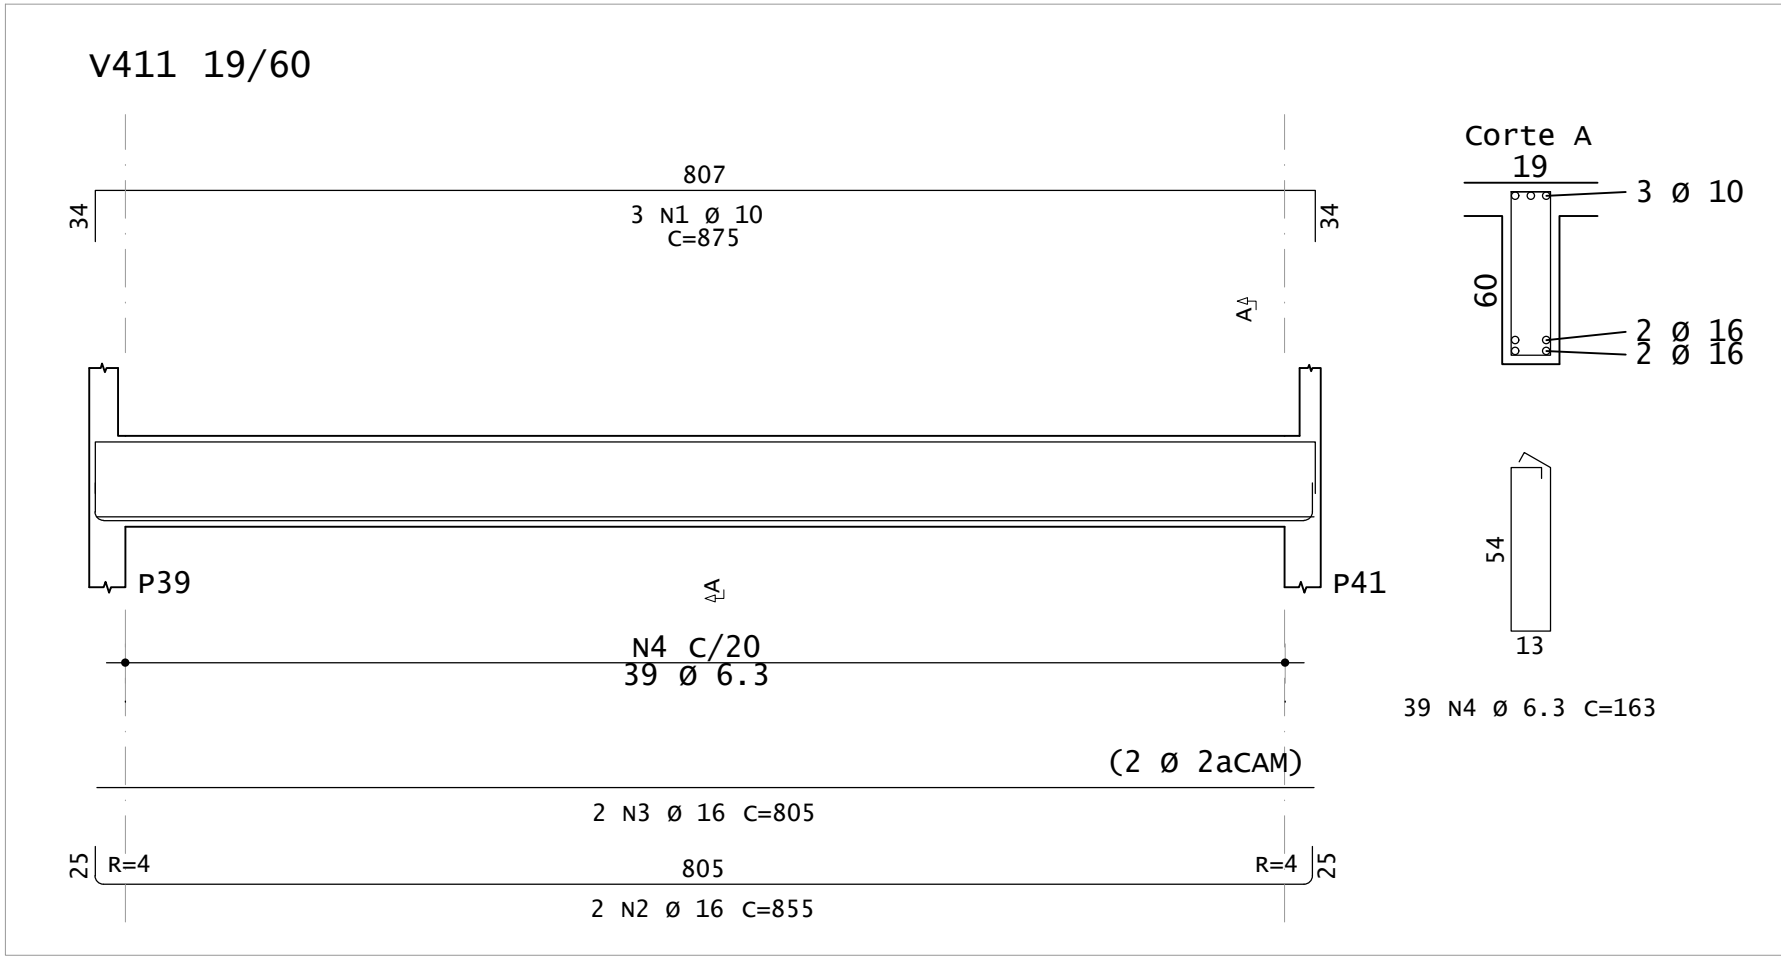


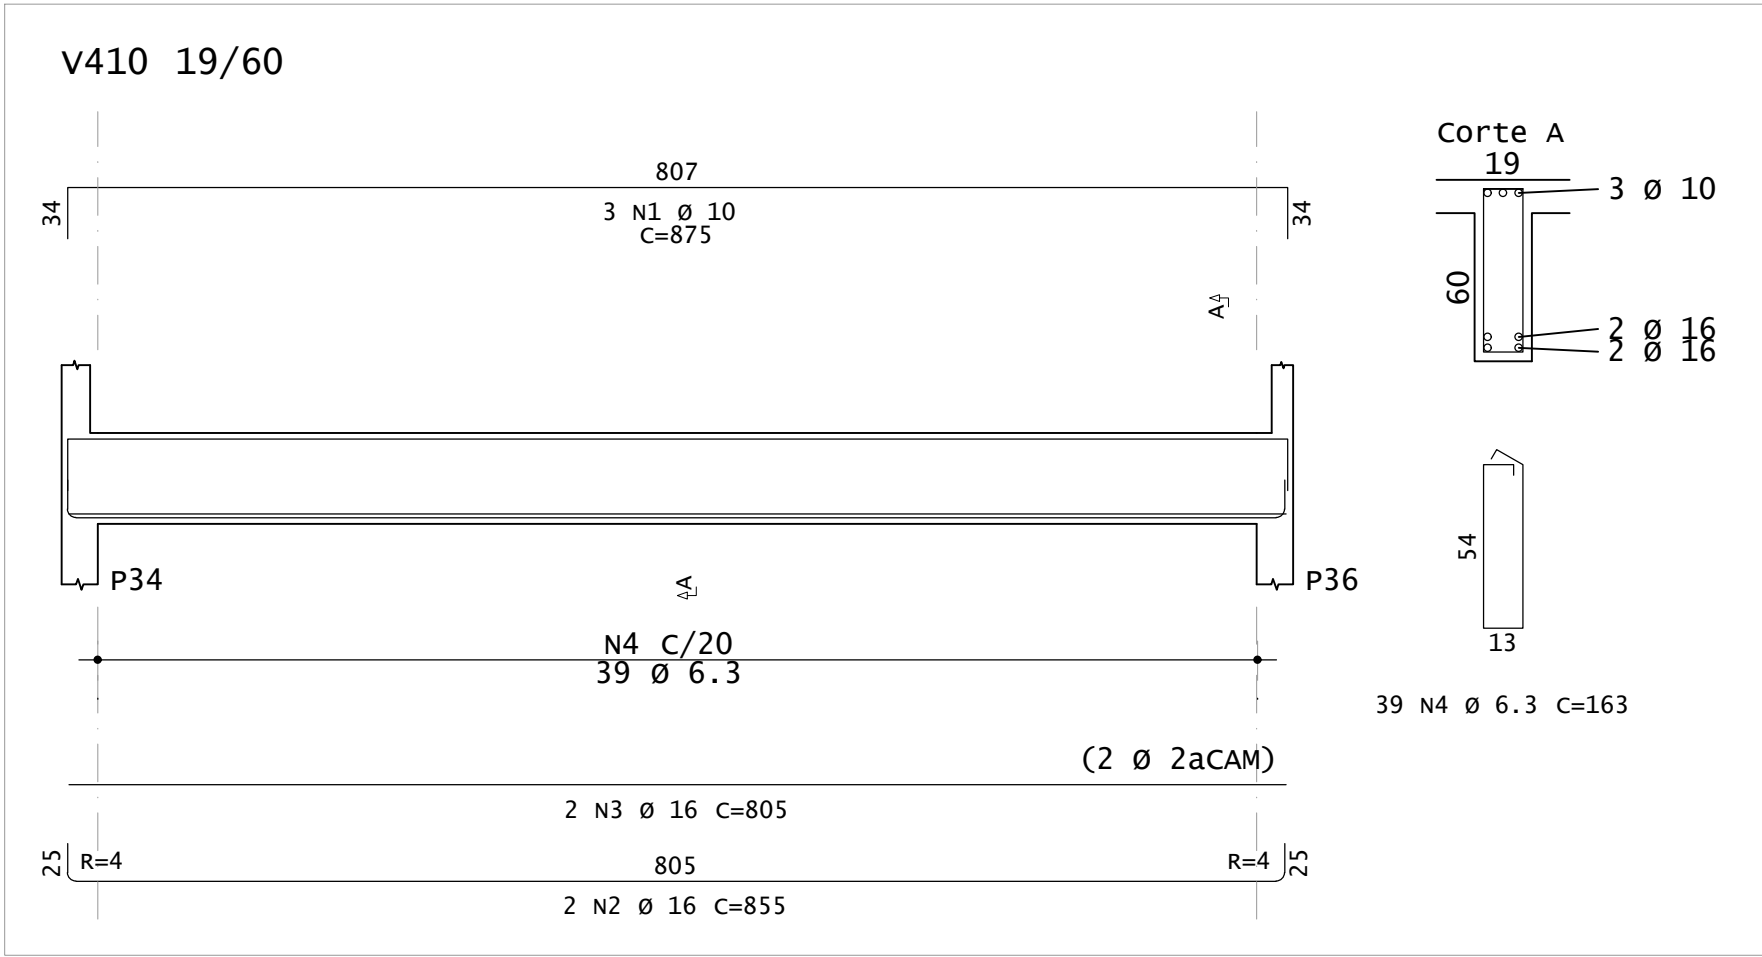

AÇO	POS	BIT mm	QUANT	COMPRIMENTO	
				UNIT cm	TOTAL cm
V410	50A	1	10	3	875
	50A	2	16	2	855
	50A	3	16	2	805
	50A	4	6.3	39	163
V411	50A	1	10	3	875
	50A	2	16	2	855
	50A	3	16	2	805
	50A	4	6.3	39	163
V412	50A	1	12.5	2	968
	50A	2	12.5	2	923
	50A	3	6.3	40	148
	50A	4	6.3	34	148
V413	50A	1	10	2	778
	50A	2	10	1	230
	50A	3	10	2	740
	50A	4	10	1	708
	50A	5	6.3	34	148
V414	50A	1	10	2	1060
	50A	2	10	3	230
	50A	3	10	2	700
	50A	4	10	3	835
	50A	5	10	3	835
	50A	6	6.3	77	148
V415	50A	1	10	2	1080
	50A	2	10	3	230
	50A	3	10	2	670
	50A	4	10	3	845
	50A	5	10	3	845
	50A	6	6.3	76	148

RESUMO DE AÇO			
AÇO	BIT mm	COMPR m	PESO kgf
50A	6.3	463	113
50A	10	277	171
50A	12.5	38	36
50A	16	66	105
Peso Total		50A =	426 kgf

OBSERVAÇÕES

- MEDIDAS E DIMENSÕES EM CENTÍMETROS, NÍVEIS EM METROS, BITOLAS EM MILÍMETRO; EXCETO ONDE ESPECIFICADO;
- VERIFICAR NO LOCAL TODAS AS MEDIDAS E ELEVAÇÕES ANTES DO PREPARO E MONTAGEM DAS ARMADURAS E FORMAS;
- NÃO USAR ESCALA SOBRE O PAPEL;
- A TOPOGRAFIA DO TERRENO NATURAL E AS COTAS DE PROJETO DEVERÃO SER CONFIRMADAS PARA LOCAÇÃO DA ESTRUTURA PROPOSTA;
- CONCRETO ESTRUTURAL: fck 25 MPa COM FATOR ÁGUA-CIMENTO (A/C) < 0,60 E MÓDULO DE ELASTICIDADE (ECI) > 28.000 MPa;
- ABATIMENTO (SLUMP)=5 cm; DIMENSÃO MÁXIMA DO AGREGADO=19mm; Ec=24.000 MPa;
- CONCRETO DAS ESTACAS DEVE CONTINUA DEVE APRESENTAR SLUMP DE ABATIMENTO ENTRE 22 ± 3 CM, TENDO UM CONSUMO DE CIMENTO MÍNIMO DE 400 KG/M³; COMPOSTO DE AREIA, PEDREGULHO OU BRITA D1 E FCK > 30,0 MPa, AUTOCURÁVEL CLASSIFICAÇÃO "SP2" CONFORME NBR 15223;
- LASTRO DE CONCRETO MAIOR fck > 10 MPa, ESPESURA DE 5cm EM TODOS ELEMENTOS EM CONTATO COM O SOLO;
- ESTRUTURAS EM CONTATO COM O SOLO, DEVERÃO SER IMPERMEABILIZADAS COM EMULSÃO ASFÁLTICA A BASE DE ÁGUA CONFORME A NBR9574;
- CLASSE DE AGRESSIVIDADE AMBIENTAL II; OBRIGATÓRIO RESPEITAR OS COBRIMENTOS DAS ARMADURAS USANDO ESPACADORES PLÁSTICOS OU CARANGUELOS METÁLICOS;
- COBRIMENTOS MÍNIMOS: ESTACAS E BLOCOS=4cm; CINTAS, VIGAS E PILARES = 3,0 cm; LAJE =2,0 cm;
- DOBRAMENTO DAS BARRAS CONFORME NBR 6118;
- PARA AS ESTRUTURAS É IMPORTANTE O CONTROLE TECNOLÓGICO DOS MATERIAIS AÇO E CONCRETO, CONSULTE NORMAS TÉCNICAS;
- DEFORMA COM RESSACORIMENTO NUNCA ANTES DO 15º DIA ACOMPANHADA DE RESULTADOS DE ENSAIO;
- É IMPORTANTE A CURA OMIDA DO CONCRETO POR 7 DIAS;
- A SOLICITAÇÃO DOS CARREGAMENTOS PODERÁ SER LIBERADA APÓS 28 DIAS, DA DATA DA CONCRETAGEM OU MEDIANTE A ANÁLISE DOS RESULTADOS DE ENSAIO;
- DEVERÁ SER VERIFICADO ANTES DA CONCRETAGEM, A MONTAGEM, ENCONTROS E O TRAVAMENTO DAS PEÇAS E NÍVEL NOS CANTOS DAS FORMAS;
- NENHUM FURTO OU ABERTURA EM VIGAS PODERÁ SER FEITO SEM A PRÉVIA VERIFICAÇÃO PELO RESPONSÁVEL TÉCNICO PELO PROJETO;
- PREVER ENCUENHAMENTO NOS ENCONTROS DAS NORMAS ALVARGARIS DE VEDAÇÃO;
- É TOTALMENTE DESCAARTADA DEMOLUÇÕES DE LAJES DE FUNDAÇÕES, VIGAS, PILARES OU QUALQUER OUTRO ELEMENTO ESTRUTURAL;
- O CENTRO DE GRAVIDADE DOS BLOCOS DEVE COINCIDIR COM O CENTRO DE GRAVIDADE DOS PILARES;
- RELATÓRIO DE SONDAGEM EMITIDO EM 30/03/2023 PELA EMPRESA UAI SOLOS SONDAGENS;
- ALÉM DOS PROCEDIMENTOS TÉCNICOS INDICADOS NAS NOTAS ACIMA, TERÃO VALIDADE CONTRATUAL PARA TODOS OS FINS DE DIREITO, AS NORMAS EMITIDAS PELA ABNT COMO A NBR1182014 – PROJETO DE ESTRUTURAS DE CONCRETO, A NBR14931:2004 – EXECUÇÃO DE ESTRUTURAS DE CONCRETO E DEMAS NORMAS PERTINENTES, DIRETA E INDIRETAMENTE RELACIONADAS COM OS MATERIAIS E SERVIÇOS OBJETOS DO CONTRATO DE CONSTRUÇÃO DA OBRA, VIDE MEMORIAL DESCRITIVO.

REVISÃO	DESCRIÇÃO	TIPO	ELABORADO	VERIFICADO	DATA
00	EMIÇÃO INICIAL	EXE	MFAR	ENC	02/06/2023
01	REVISÃO	EXE	MFAR	ENC	10/07/2023

TIPOS DE EMIÇÃO	ATP - ANTEPROJETO BSC - BÁSICO EXE - EXECUTIVO	APV - APROVADO PCT - P/ CONSTRUÇÃO ASB - "AS BUILT"	CNC - CANCELADO

ELABORAÇÃO:

CONSÓRCIO PITÁGORAS

AVENIDA BARÃO HOMEM DE MELO, Nº3280 – NOVA GRANADA
BELO HORIZONTE-MG – CEP: 30.494-000
TEL.: (31) 3347-4468 / (31) 3347-7079 / (31) 3371-1920
EMAIL: contato@grupoprojetosengenharia.com.br

REALIZAÇÃO:

PREFEITURA MUNICIPAL DE PATOS DE MINAS

Rua. Dr. José Olympio de Melo, 151 – Eldorado,
Patos de Minas – MG, 38700-900

AMPLIAÇÃO ESCOLA MARIA INÊS

Av. Ari Pessoa Franco, 910 - Ipanema, Patos de Minas - MG, 38706-416

PROJETO ESTRUTURAL

AUTORIA DO PROJETO:		CONTRATANTE DO PROJETO:	
JULIANA GONÇALVES OLIVEIRA CREA - 239781/9		RESPONSÁVEL DA CONTRATANTE	
DATA: JULHO/2023		ESCALA: INDICADA	
TÍTULO DOS DESENHOS: VIGAS DO PAV. COBERTURA - NÍVEL:+11,00		CÓDIGO: PRJ-EST	
DIREITOS AUTORAIS RESERVADOS: PROIBIDO REPRODUÇÃO, DIVULGAÇÃO OU ALTERAÇÃO SEM ORDEM EXPRESSA DO AUTOR.		TÍTULO DOS DESENHOS: PRJ-EXE-EST-PRJ-EM-4103-SALAS-REV01	