
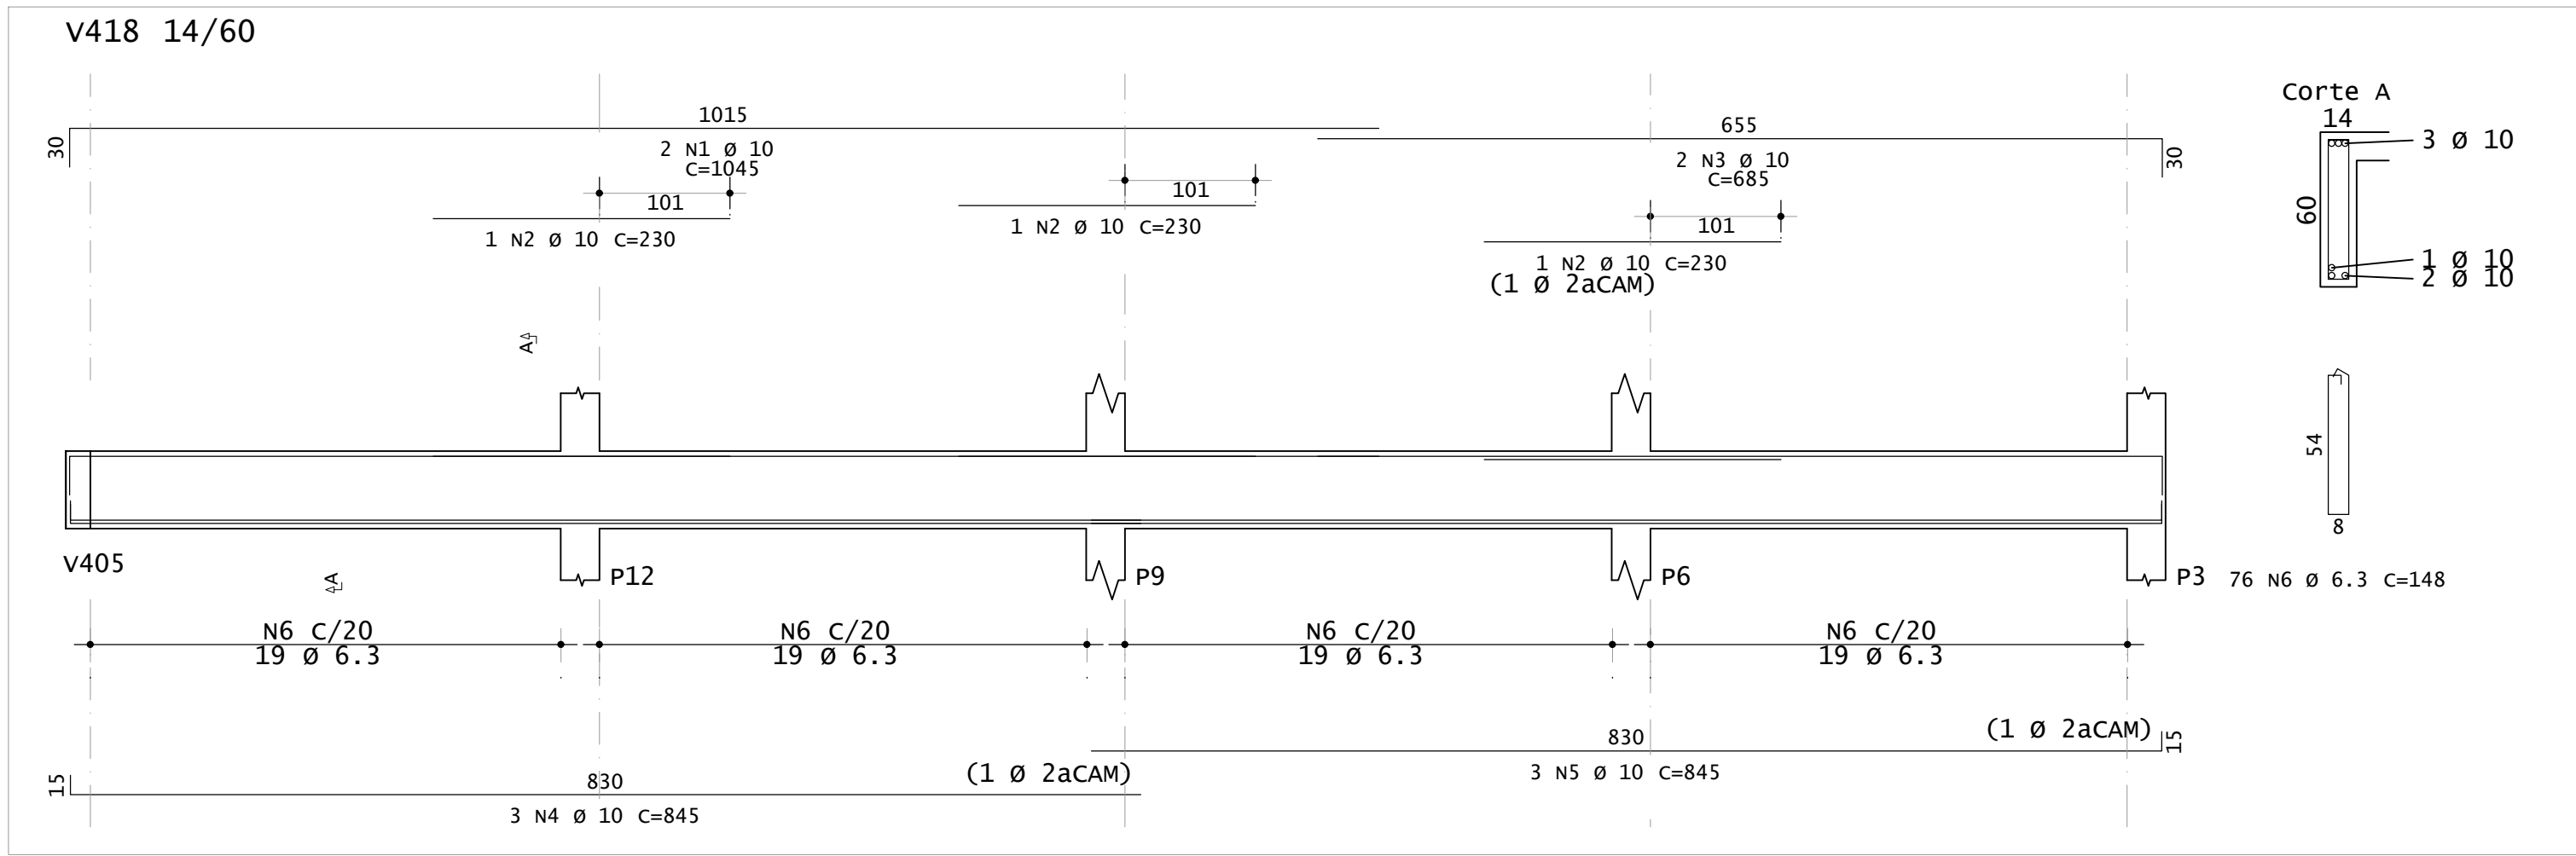
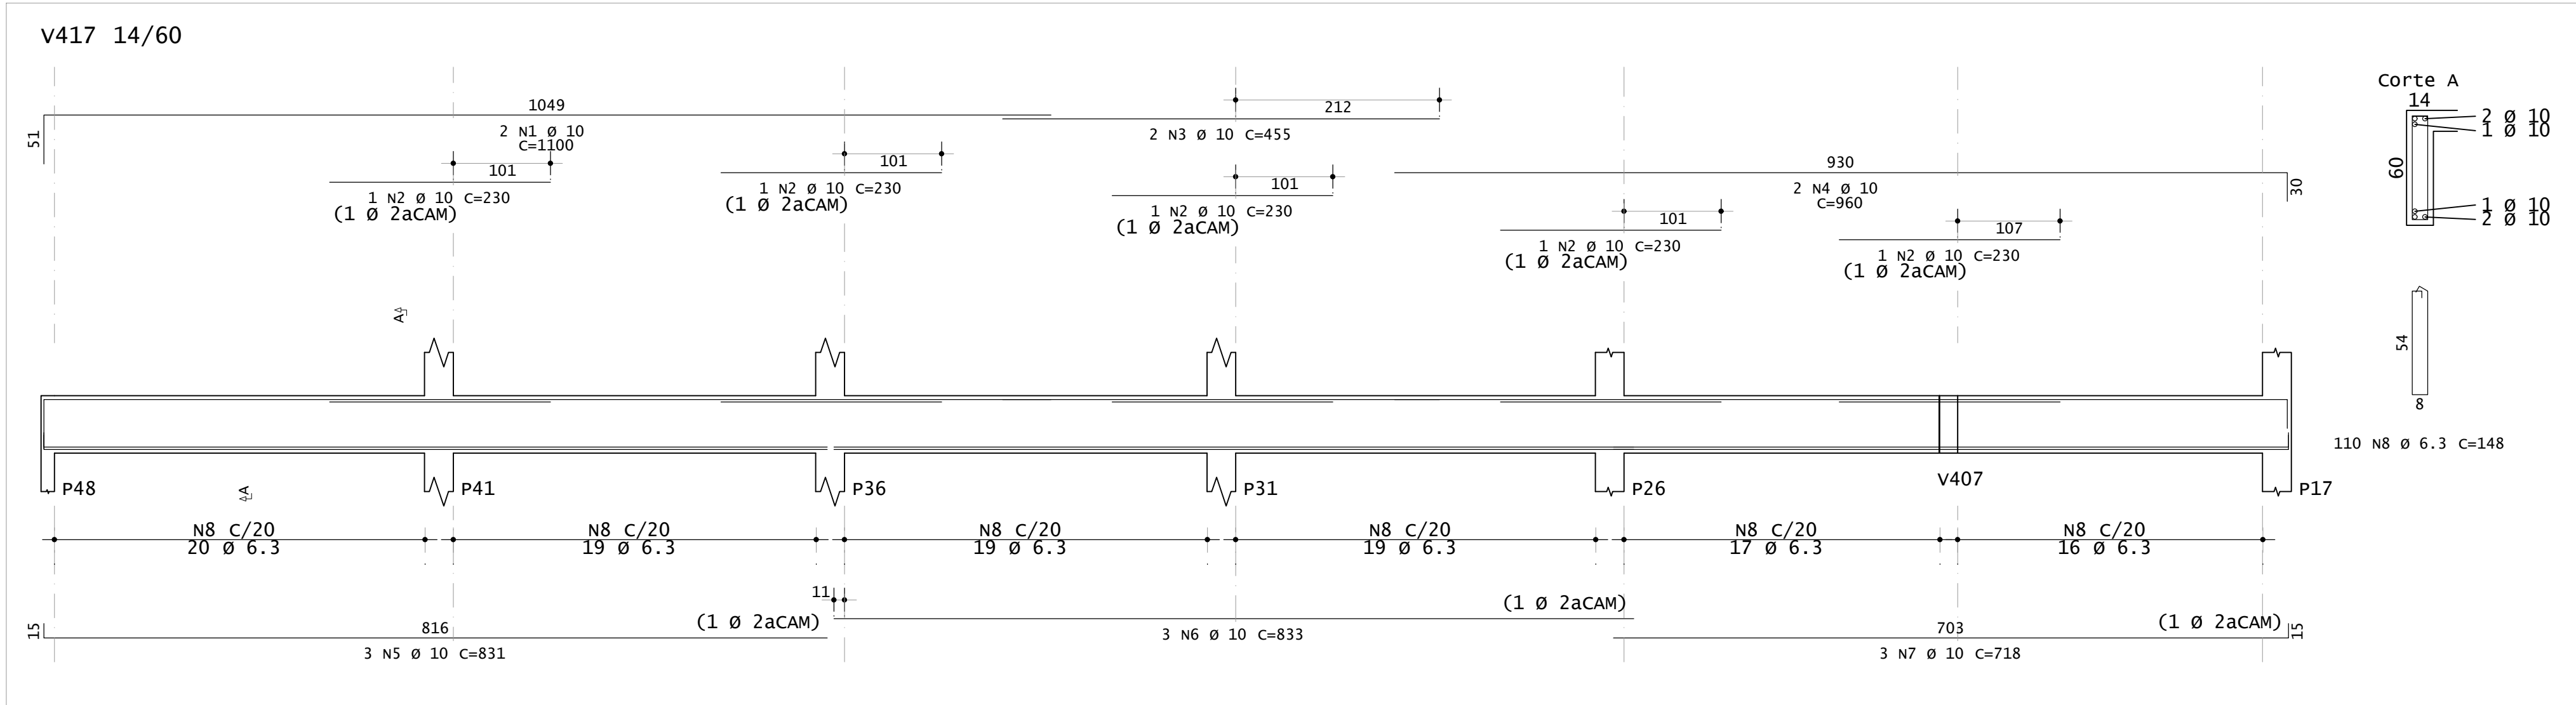


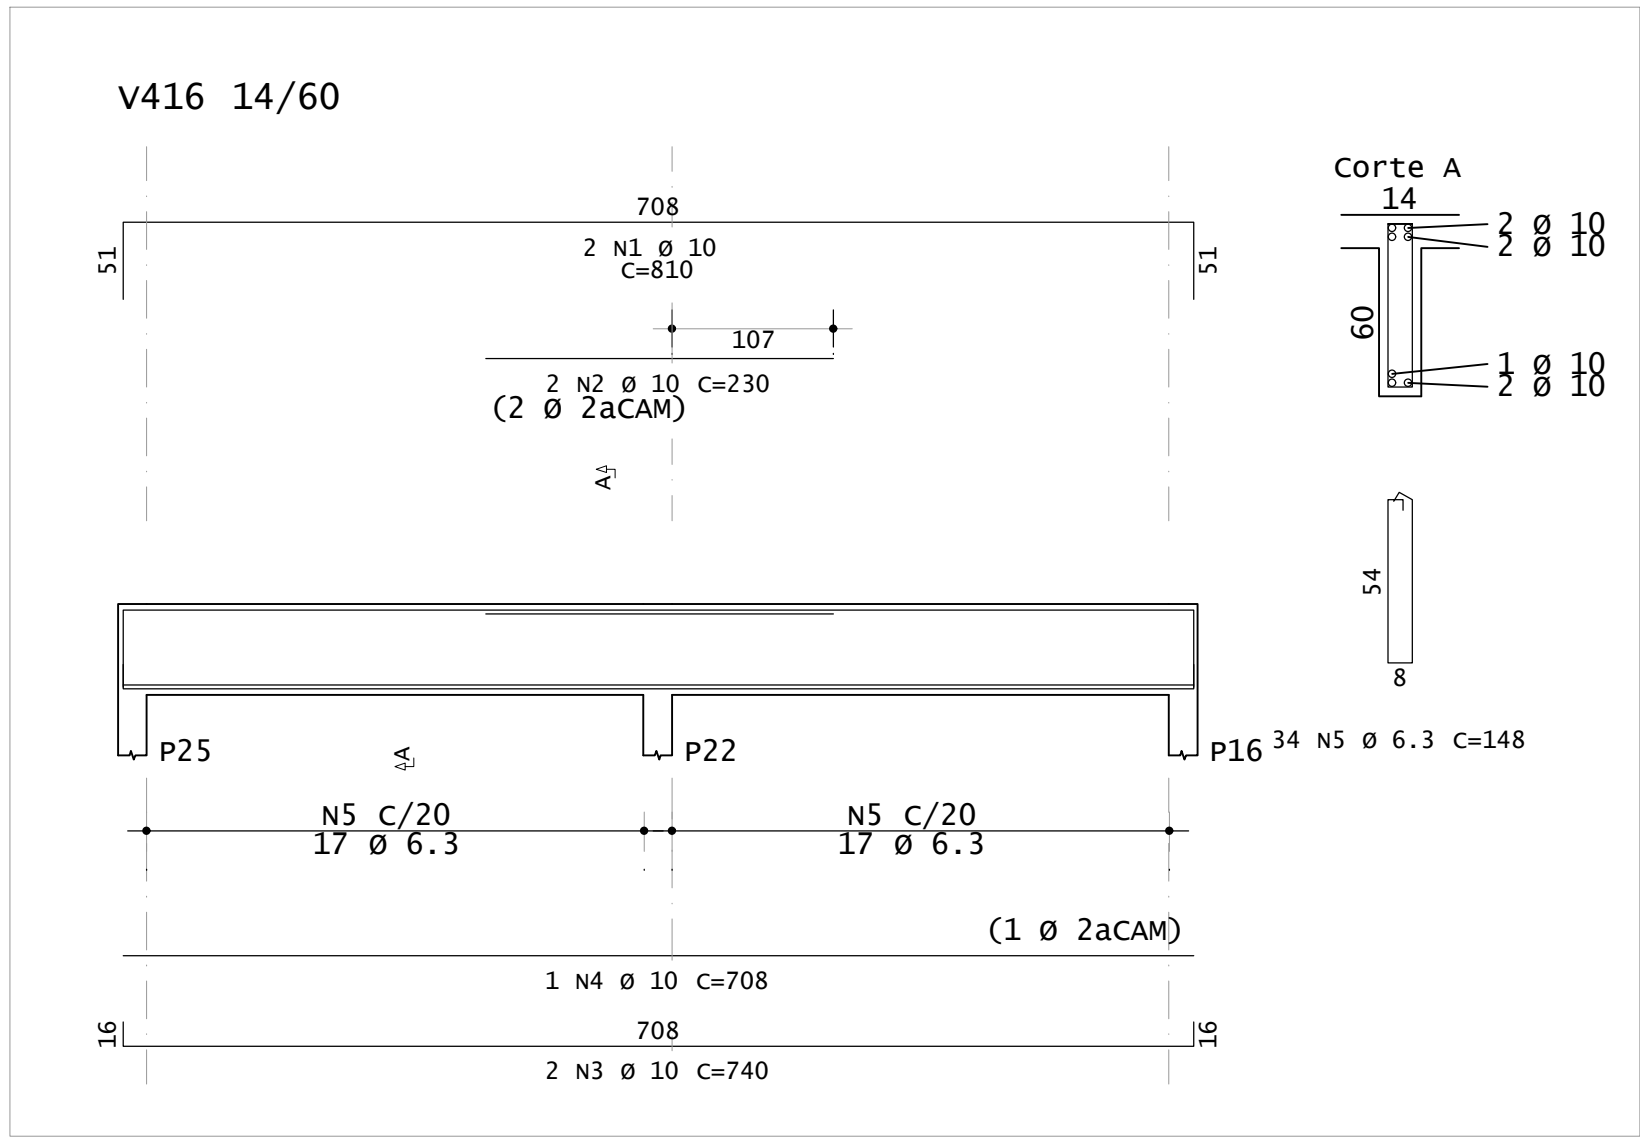

	AÇO	POS	BIT	QUANT	COMPRIMENTO	
					UNIT	TOTAL
			mm		cm	cm
V416	50A	1	10	2	810	1620
	50A	2	10	2	230	460
	50A	3	10	2	740	1480
	50A	4	10	1	708	708
	50A	5	6.3	34	148	5032
V417	50A	1	10	2	1100	2200
	50A	2	10	5	230	1150
	50A	3	10	2	455	910
	50A	4	10	2	960	1920
	50A	5	10	3	831	2493
	50A	6	10	3	833	2499
	50A	7	10	3	718	2154
V418	50A	8	6.3	110	148	16280
	50A	1	10	2	1045	2090
	50A	2	10	3	230	690
	50A	3	10	2	685	1370
	50A	4	10	3	845	2535
	50A	5	10	3	845	2535
	50A	6	6.3	76	148	11248

RESUMO DE AÇO			
AÇO	BIT	COMPR	PESO
50A	6.3	326	kgf
50A	10	268	80
Peso Total		50A =	245 kgf

OBSERVAÇÕES

- MEDIDAS E DIMENSÕES EM CENTÍMETROS, NÍVEIS EM METROS, BÓTLAS EM MILÍMETRO; EXCETO ONDE ESPECIFICADO;
- VERIFICAR NO LOCAL TODAS AS MEDIDAS E ELEVAÇÕES ANTES DO PREPARO E MONTAGEM DAS ARMADURAS E FORMAS;
- NÃO USAR ESCALA SOBRE O PAPEL;
- A TOPOGRAFIA DO TERRENO NATURAL E AS COTAS DE PROJETO DEVERÃO SER CONFIRMADAS PARA LOCAÇÃO DA ESTRUTURA PROPOSTA;
- CONCRETO ESTRUTURAL fck 25 MPa COM FATOR ÁGUA-CEMENTO (A/C) < 0,60 E MÓDULO DE ELASTICIDADE (EC) > 28.000 MPa;
- ABATIMENTO (SLUMP)=5 cm, DIMENSÃO MÁXIMA DO AGREGADO=19mm, Ecm=24.000 MPa;
- CONCRETO DAS ESTACAS DEVE CONTINUAR DEVE APRESENTAR SLUMP DE ABATIMENTO ENTRE 22 ± 3 CM, TENDO UM CONSUMO DE CIMENTO MÍNIMO DE 400 KG/M³, COMPOSTO DE AREIA, PEDREGULHO OU BRITA D1 E FCK > 30,0 MPa, AUTOCURÁVEL CLASSIFICAÇÃO "S2" CONFORME NBR 15223;
- LASTRO DE CONCRETO MAIOR fck > 10 MPa, ESPESURA DE 5cm EM TODOS ELEMENTOS EM CONTATO COM O SOLO;
- ESTRUTURAS EM CONTATO COM O SOLO, DEVERÃO SER IMPERMEABILIZADAS COM EMULSÃO ASFÁLTICA A BASE DE ÁGUA CONFORME A NBR 9574;
- CLASSE DE AGRESSIVIDADE AMBIENTAL II, OBRIGATÓRIO RESPEITAR OS COBRIMENTOS DAS ARMADURAS USANDO ESPALHADORES PLÁSTICOS OU CARANGUELOS METÁLICOS;
- COBRIMENTOS MÍNIMOS: ESTACAS E BLOCOS=4cm; CINTAS, VIGAS E PILARES = 3,0 cm; LAJE =2,0 cm;
- DOBRAMENTO DAS BARRAS CONFORME NBR 6118;
- PARA AS ESTRUTURAS É IMPORTANTE O CONTROLE TECNOLÓGICO DOS MATERIAIS AÇO E CONCRETO, CONSULTE NORMAS TÉCNICAS;
- DEFORMA COM RESSACORIMENTO NUNCA ANTES DO 15º DIA ACOMPANHADA DE RESULTADOS DE ENSAIO;
- É IMPORTANTE A CURA IMEDIATA DO CONCRETO POR 7 DIAS;
- A SOLICITAÇÃO DOS CARREGAMENTOS PODERÁ SER LIBERADA APÓS 28 DIAS, DA DATA DA CONCRETAGEM OU MEDIANTE A ANÁLISE DOS RESULTADOS DE ENSAIO;
- DEVERÁ SER VERIFICADO ANTES DA CONCRETAGEM, A MONTAGEM, ENCONTROS E O TRAVAMENTO DAS PEÇAS E NÍVEL NOS CANTOS DAS FORMAS;
- NENHUM FURO OU ABERTURA EM VIGAS PODERÁ SER FEITO SEM A PRÉVIA VERIFICAÇÃO PELO RESPONSÁVEL TÉCNICO PELO PROJETO;
- PREVER ENCLAVAMENTO NOS ENCONTROS DAS NORMAS ALTERNATIVAS DE VEDAÇÃO;
- É TOTALMENTE DESCONTADA DEMOLIÇÃO DE LAJES DE FUNDAÇÕES, VIGAS, PILARES OU QUALQUER OUTRO ELEMENTO ESTRUTURAL;
- O CENTRO DE GRAVIDADE DOS BLOCOS DEVE COINCIDIR COM O CENTRO DE GRAVIDADE DOS PILARES;
- RELATÓRIO DE SONDAGEM EMITIDO EM 30/03/2023 PELA EMPRESA UAI SOLOS SONDAGENS;
- ALÉM DOS PROCEDIMENTOS TÉCNICOS INDICADOS NAS NOTAS ACIMA, TERÃO VALIDADE CONTRATUAL PARA TODOS OS FINS DE DIREITO, AS NORMAS EMITIDAS PELA ABNT COMO A NBR 1182014 - PROJETO DE ESTRUTURAS DE CONCRETO, A NBR 14931:2004 - EXECUÇÃO DE ESTRUTURAS DE CONCRETO E DEMAS NORMAS PERTINENTES, DIRETA E INDIRETAMENTE RELACIONADAS COM OS MATERIAIS E SERVIÇOS OBJETOS DO CONTRATO DE CONSTRUÇÃO DA OBRA, VIDE MEMORIAL DESCRITIVO.

REVISÃO	DESCRIÇÃO	TIPO	ELABORADO	VERIFICADO	DATA
00	EMIÇÃO INICIAL	EXE	MFAR	ENC	02/06/2023
01	REVISÃO	EXE	MFAR	ENC	10/07/2023

TIPOS	ATP - ANTEPROJETO	APV - APROVADO	CNC - CANCELADO
DE	BSC - BÁSICO	PCT - P/ CONSTRUÇÃO	
EMIÇÃO	EXE - EXECUTIVO	ASB - "AS BUILT"	

ELABORAÇÃO:

CONSÓRCIO PITÁGORAS

AVENIDA BARÃO HOMEM DE MELO, Nº3280 - NOVA GRANADA
BELO HORIZONTE-MG - CEP.: 30.494-000
TEL.: (31) 3347-4468 / (31) 3347-7079 / (31) 3371-1920
EMAIL: contato@grupoprojetosengenharia.com.br

REALIZAÇÃO:

PREFEITURA MUNICIPAL DE PATOS DE MINAS

Rua. Dr. José Olympio de Mello, 151 - Eldorado,
Patos de Minas - MG, 38700-900

AMPLIAÇÃO ESCOLA MARIA INÊS

Av. Air Pessoa Franco, 910 - Ipanema, Patos de Minas - MG, 38706-416

PROJETO ESTRUTURAL

AUTORIA DO PROJETO:		CONTRATANTE DO PROJETO:	
JULIANA GONÇALVES OLIVEIRA CREA - 230781/D		RESPONSÁVEL DA CONTRATANTE	
DATA: JULHO/2023	ESCALA: INDICADA	CÓDIGO: PRJ-EST	
TÍTULO DOS DESENHOS: VIGAS DO PAV. COBERTURA - NÍVEL+11,00			PRANCHA: 26/35
DIREITOS AUTORAIS RESERVADOS: PROIBIDO REPRODUÇÃO, DIVULGAÇÃO OU ALTERAÇÃO SEM ORDEM EXPRESSA DO AUTOR.		TÍTULO DOS DESENHOS: PRJ-EXE-EST-PRM-EM-0103-SALAS-REV01	

VIGAS DO PAV. COBERTURA - NÍVEL+11,00

ESCALA LONGITUDINAL: 1:50

ESCALA TRANSVERSAL: 1:25