
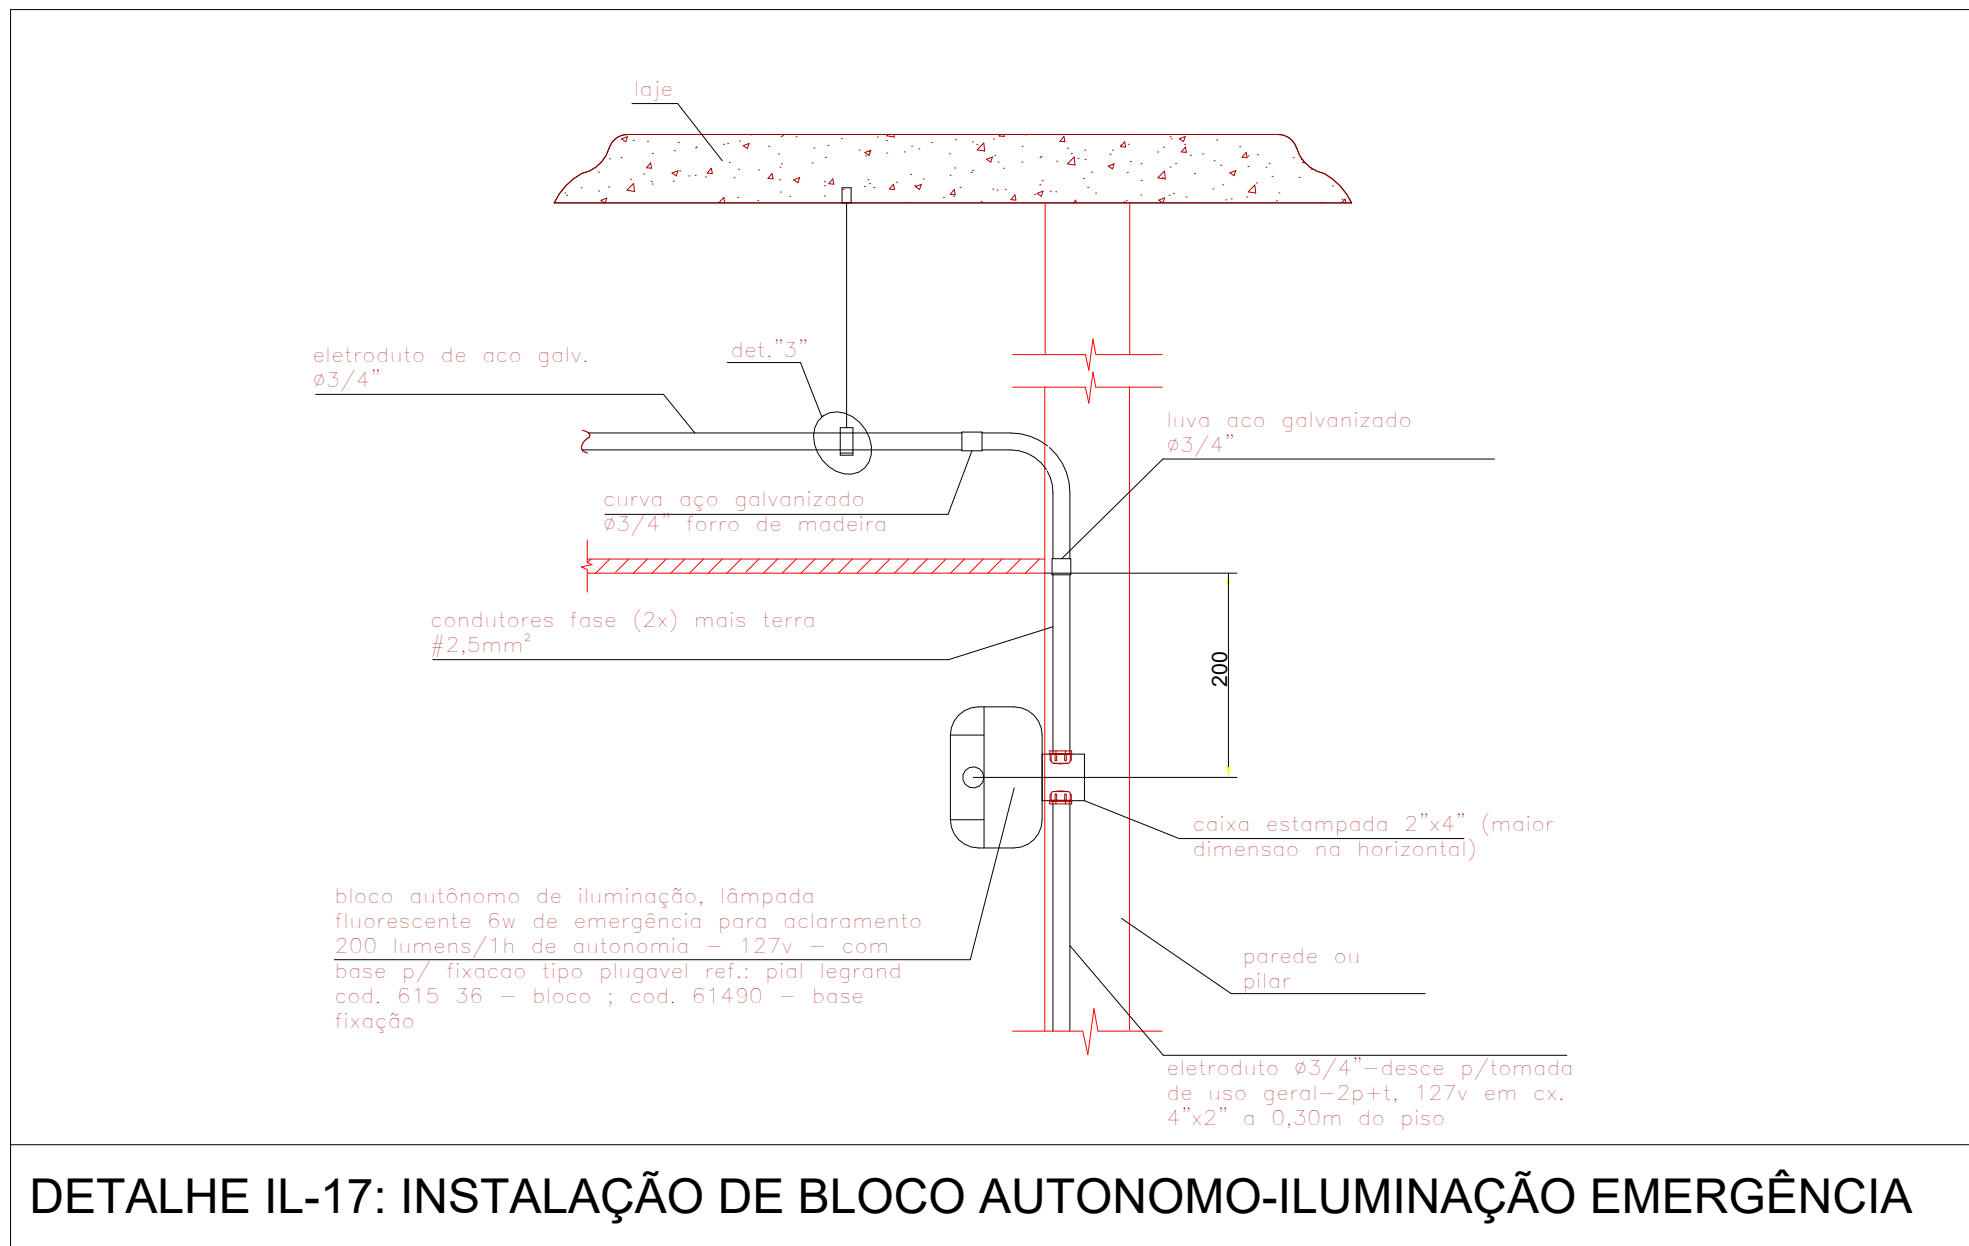
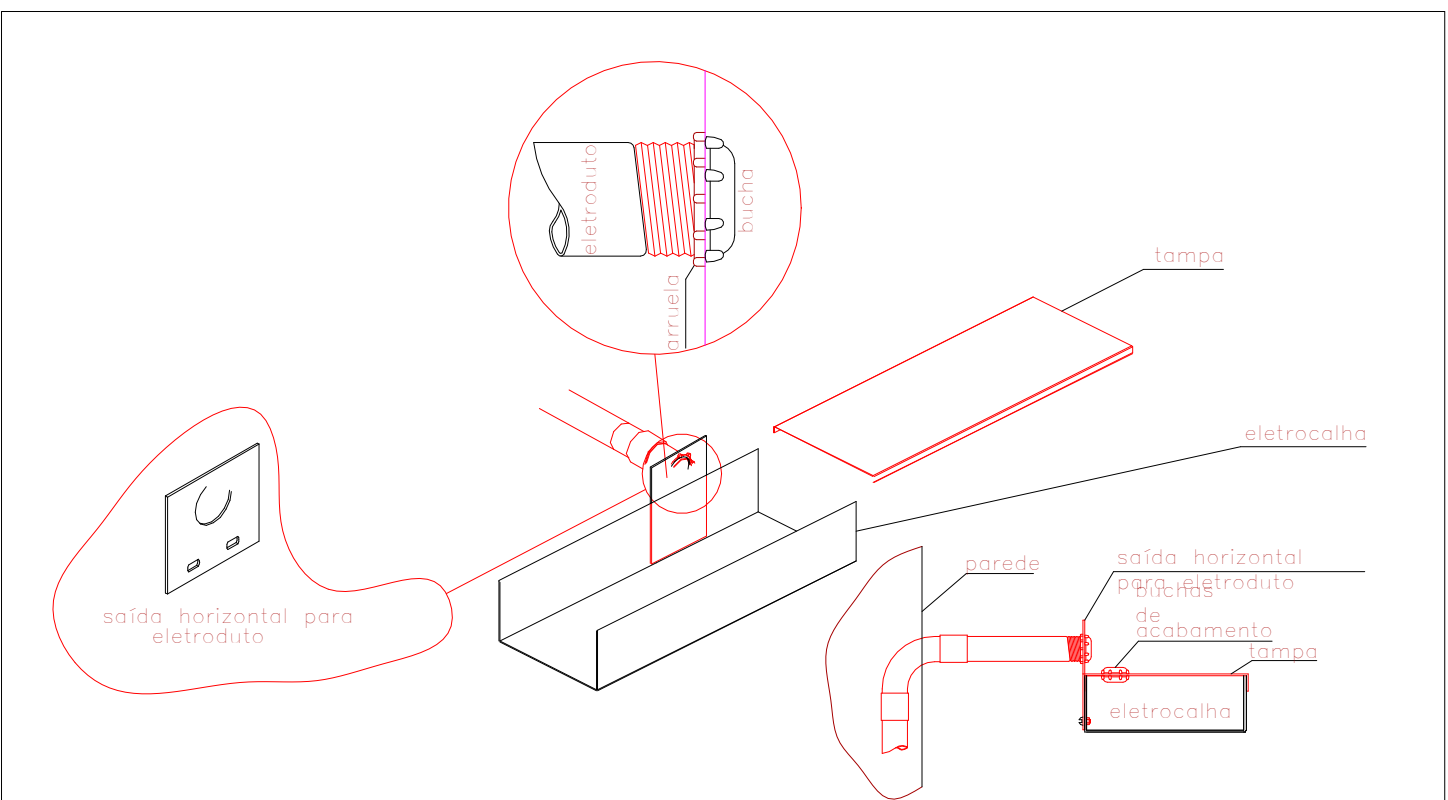
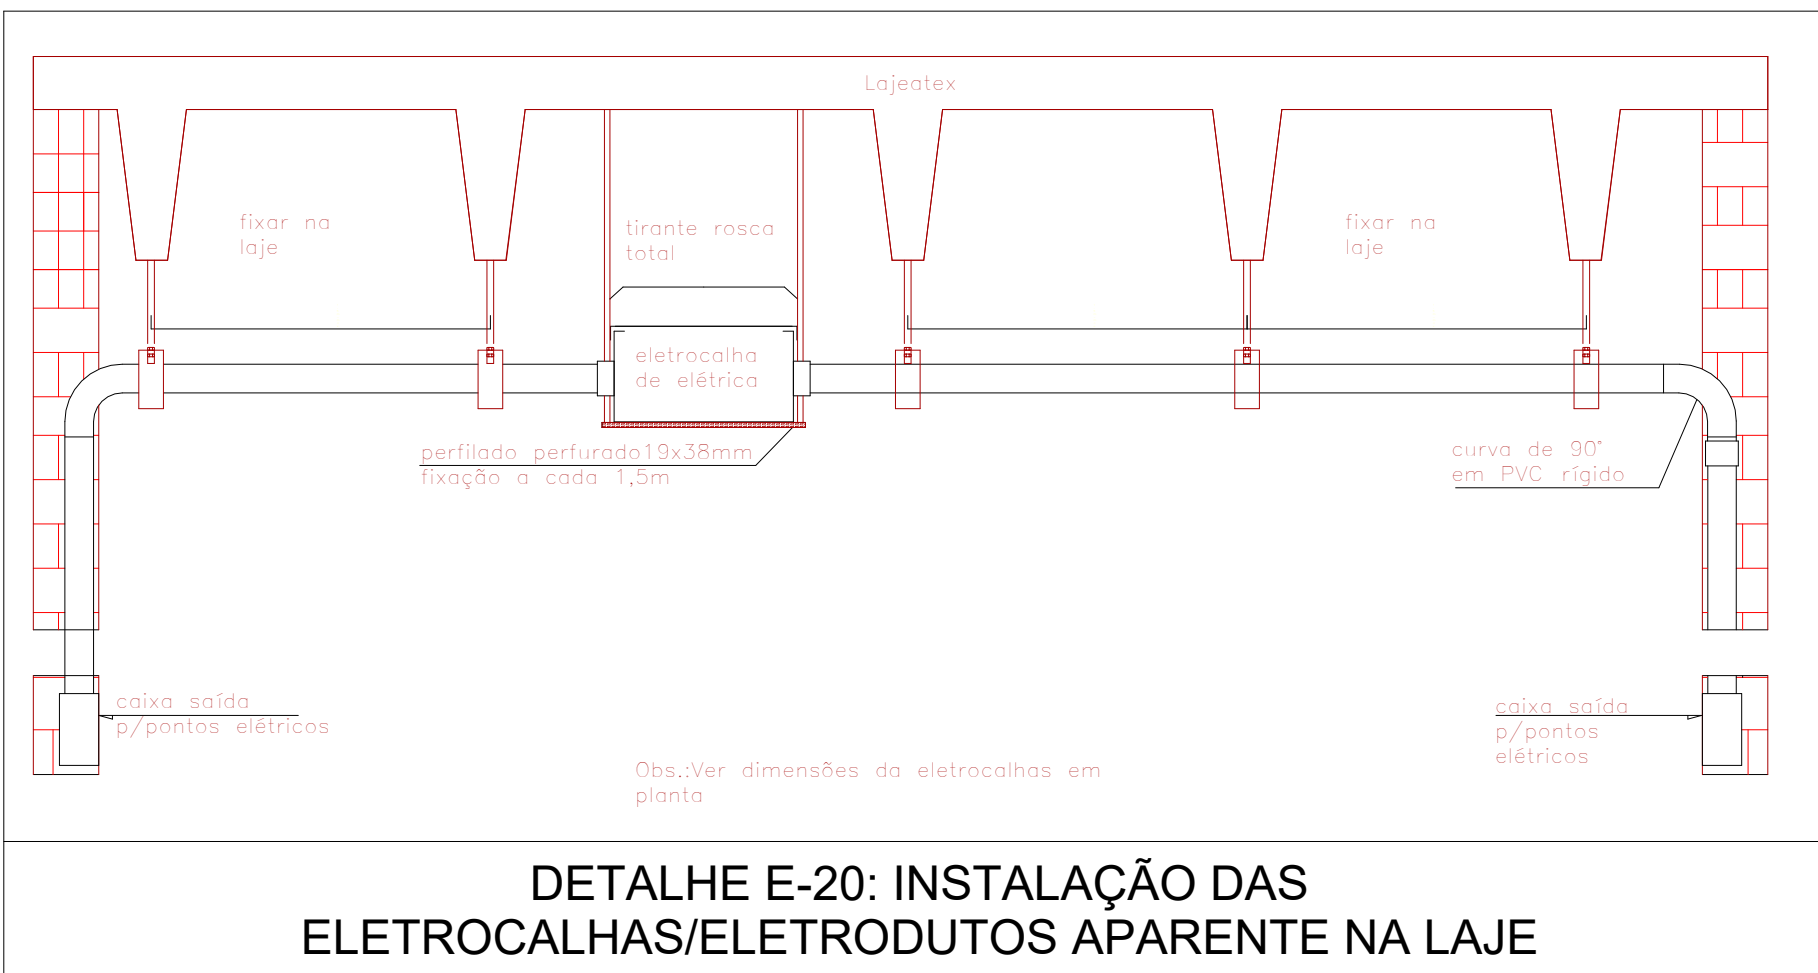
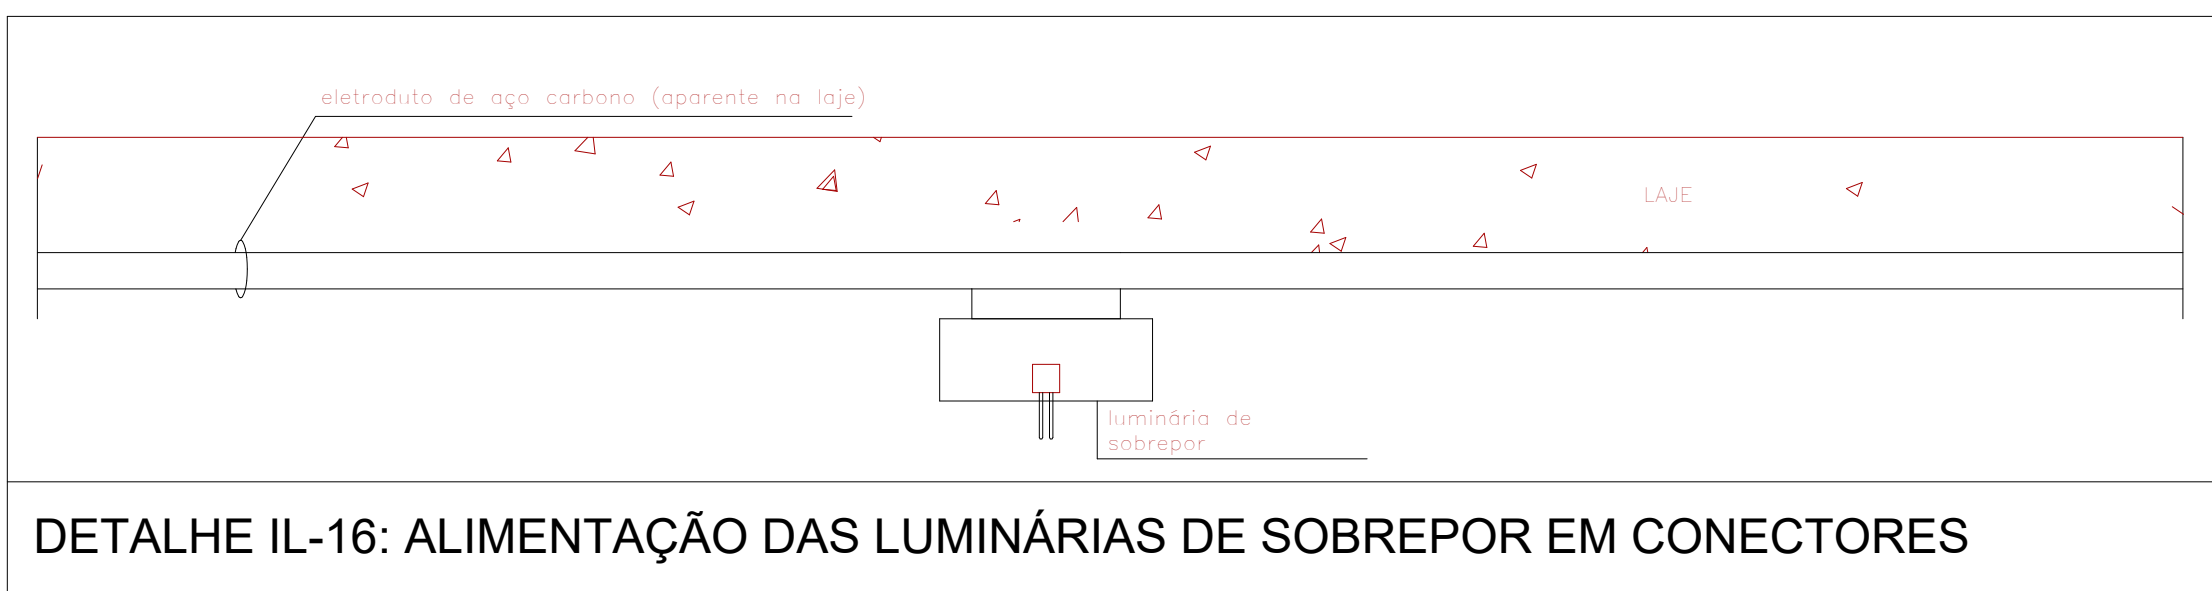
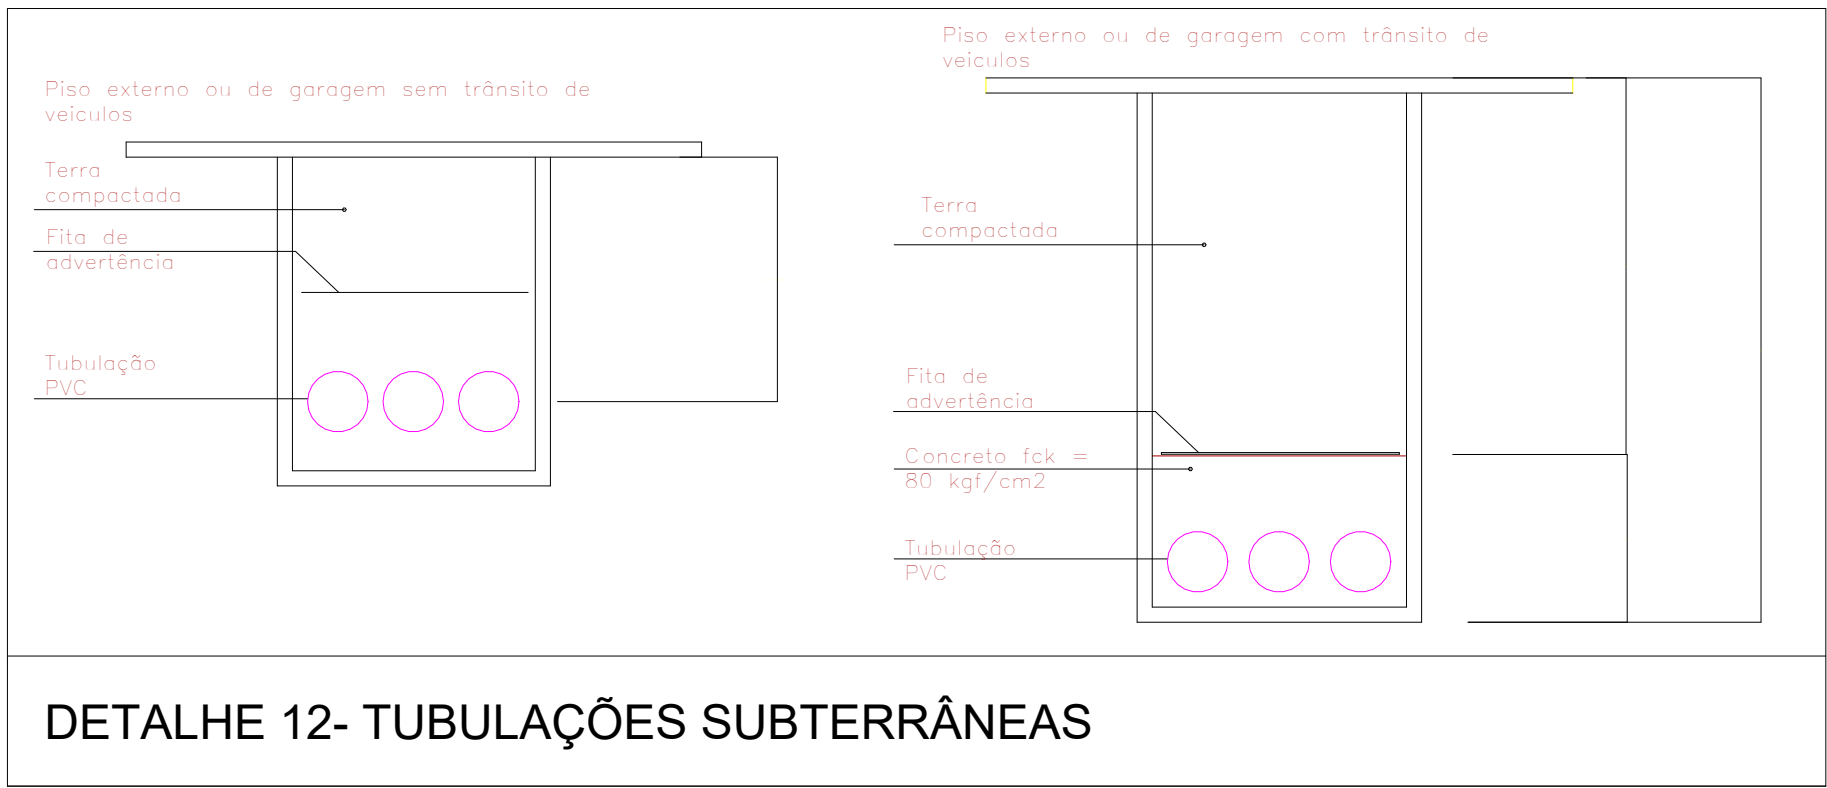
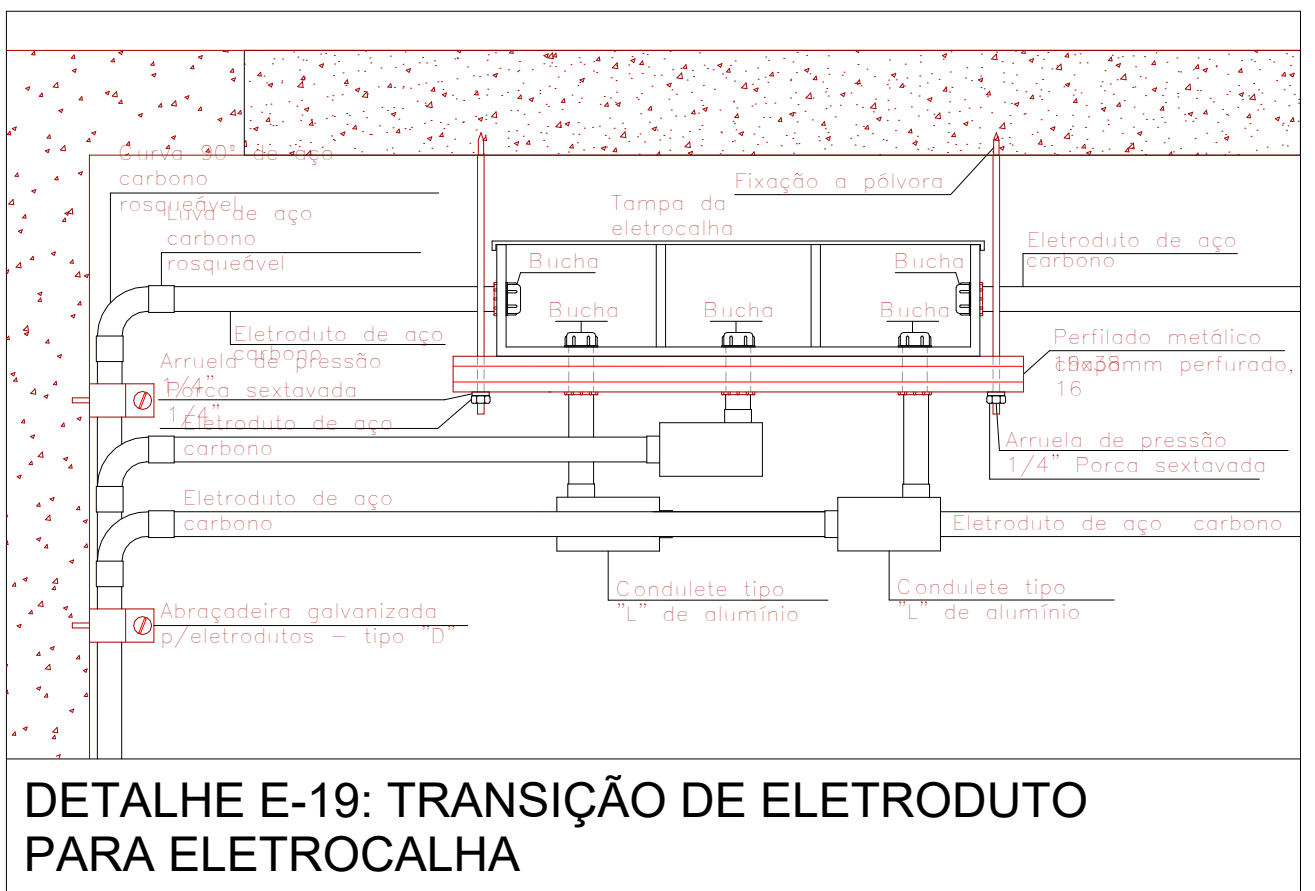
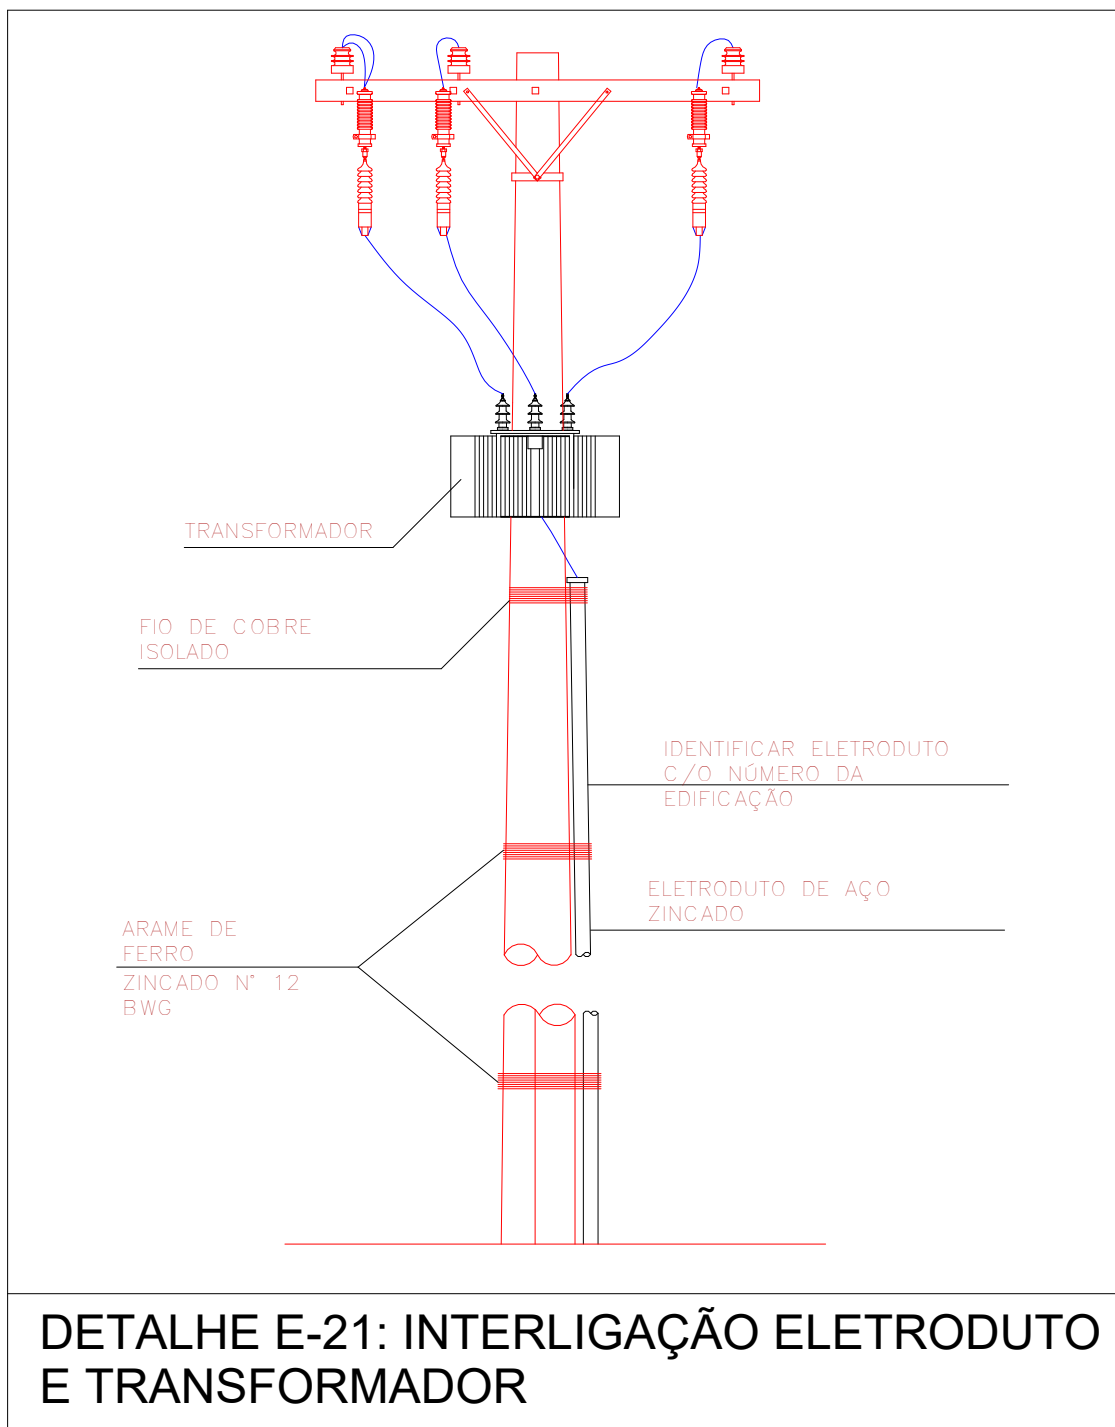
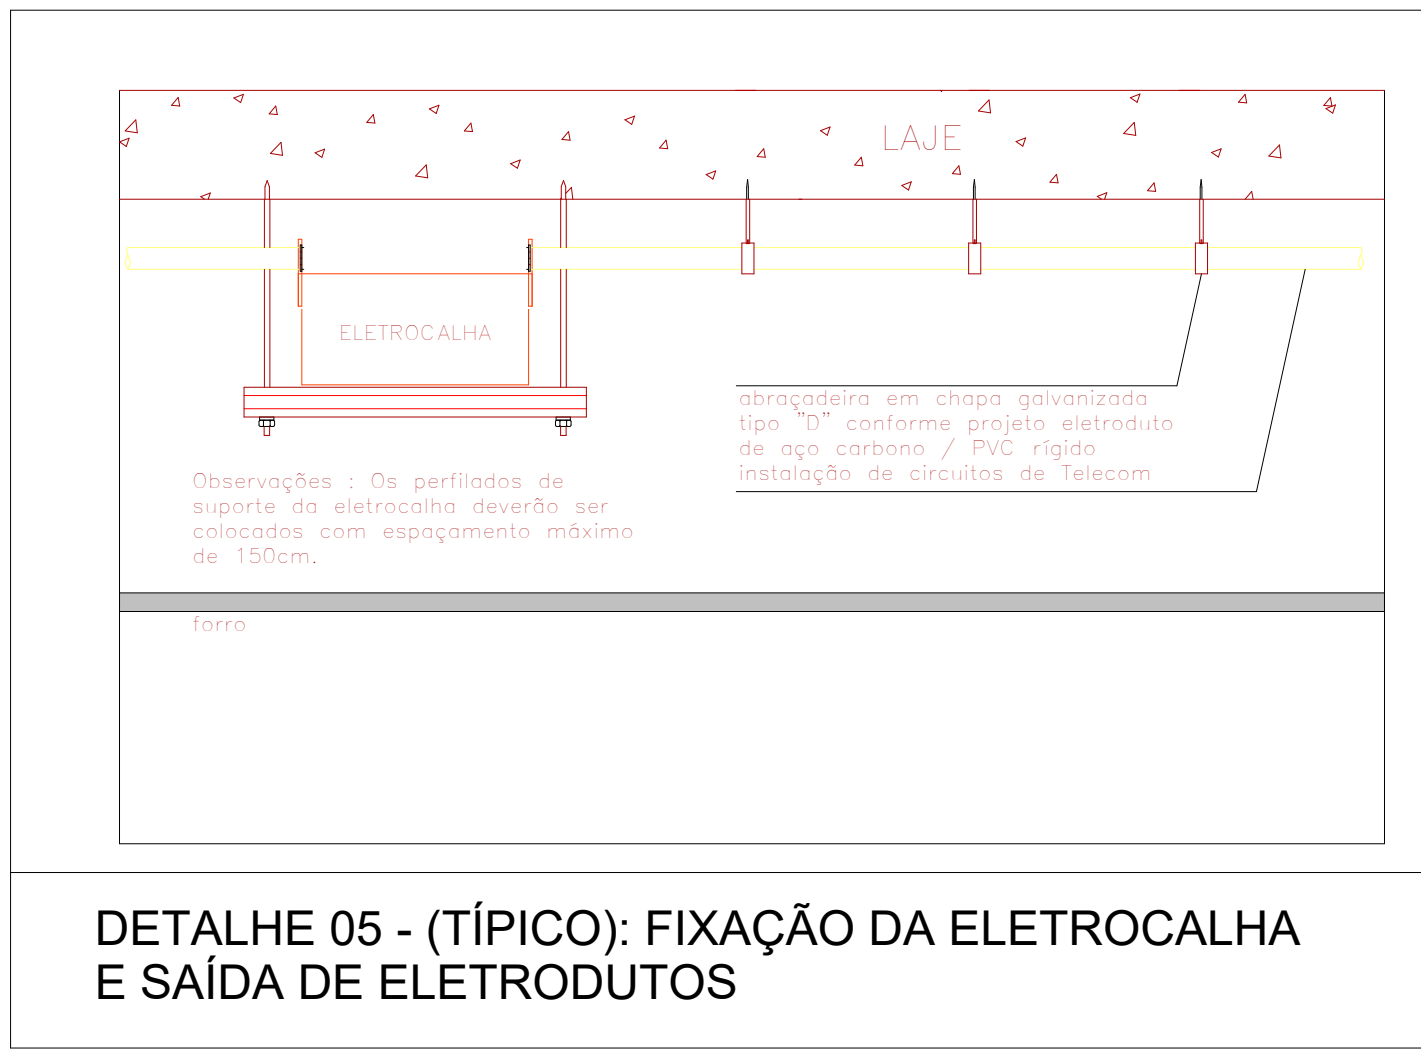
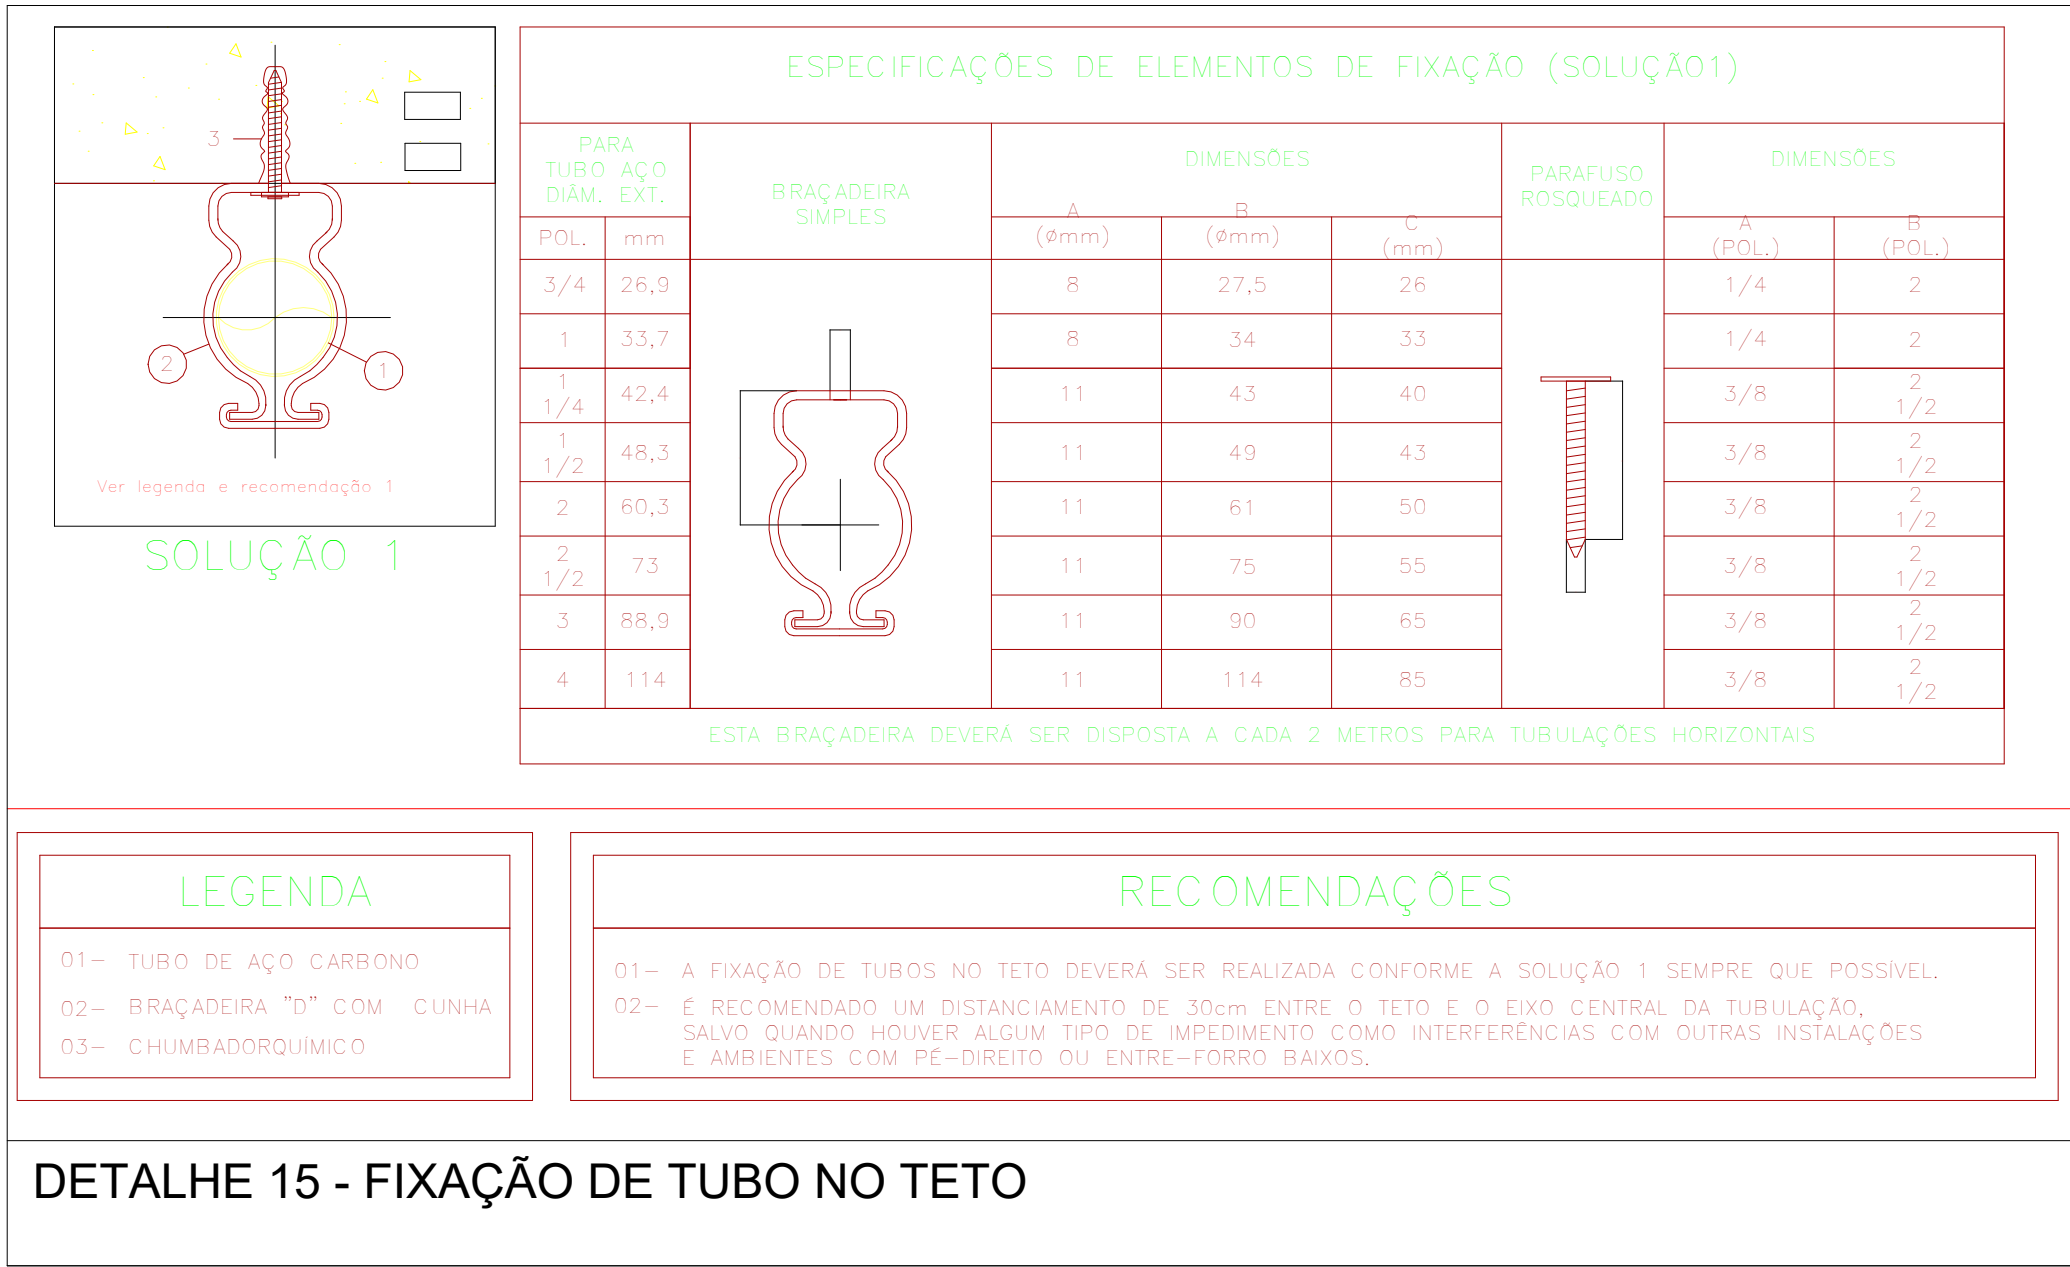
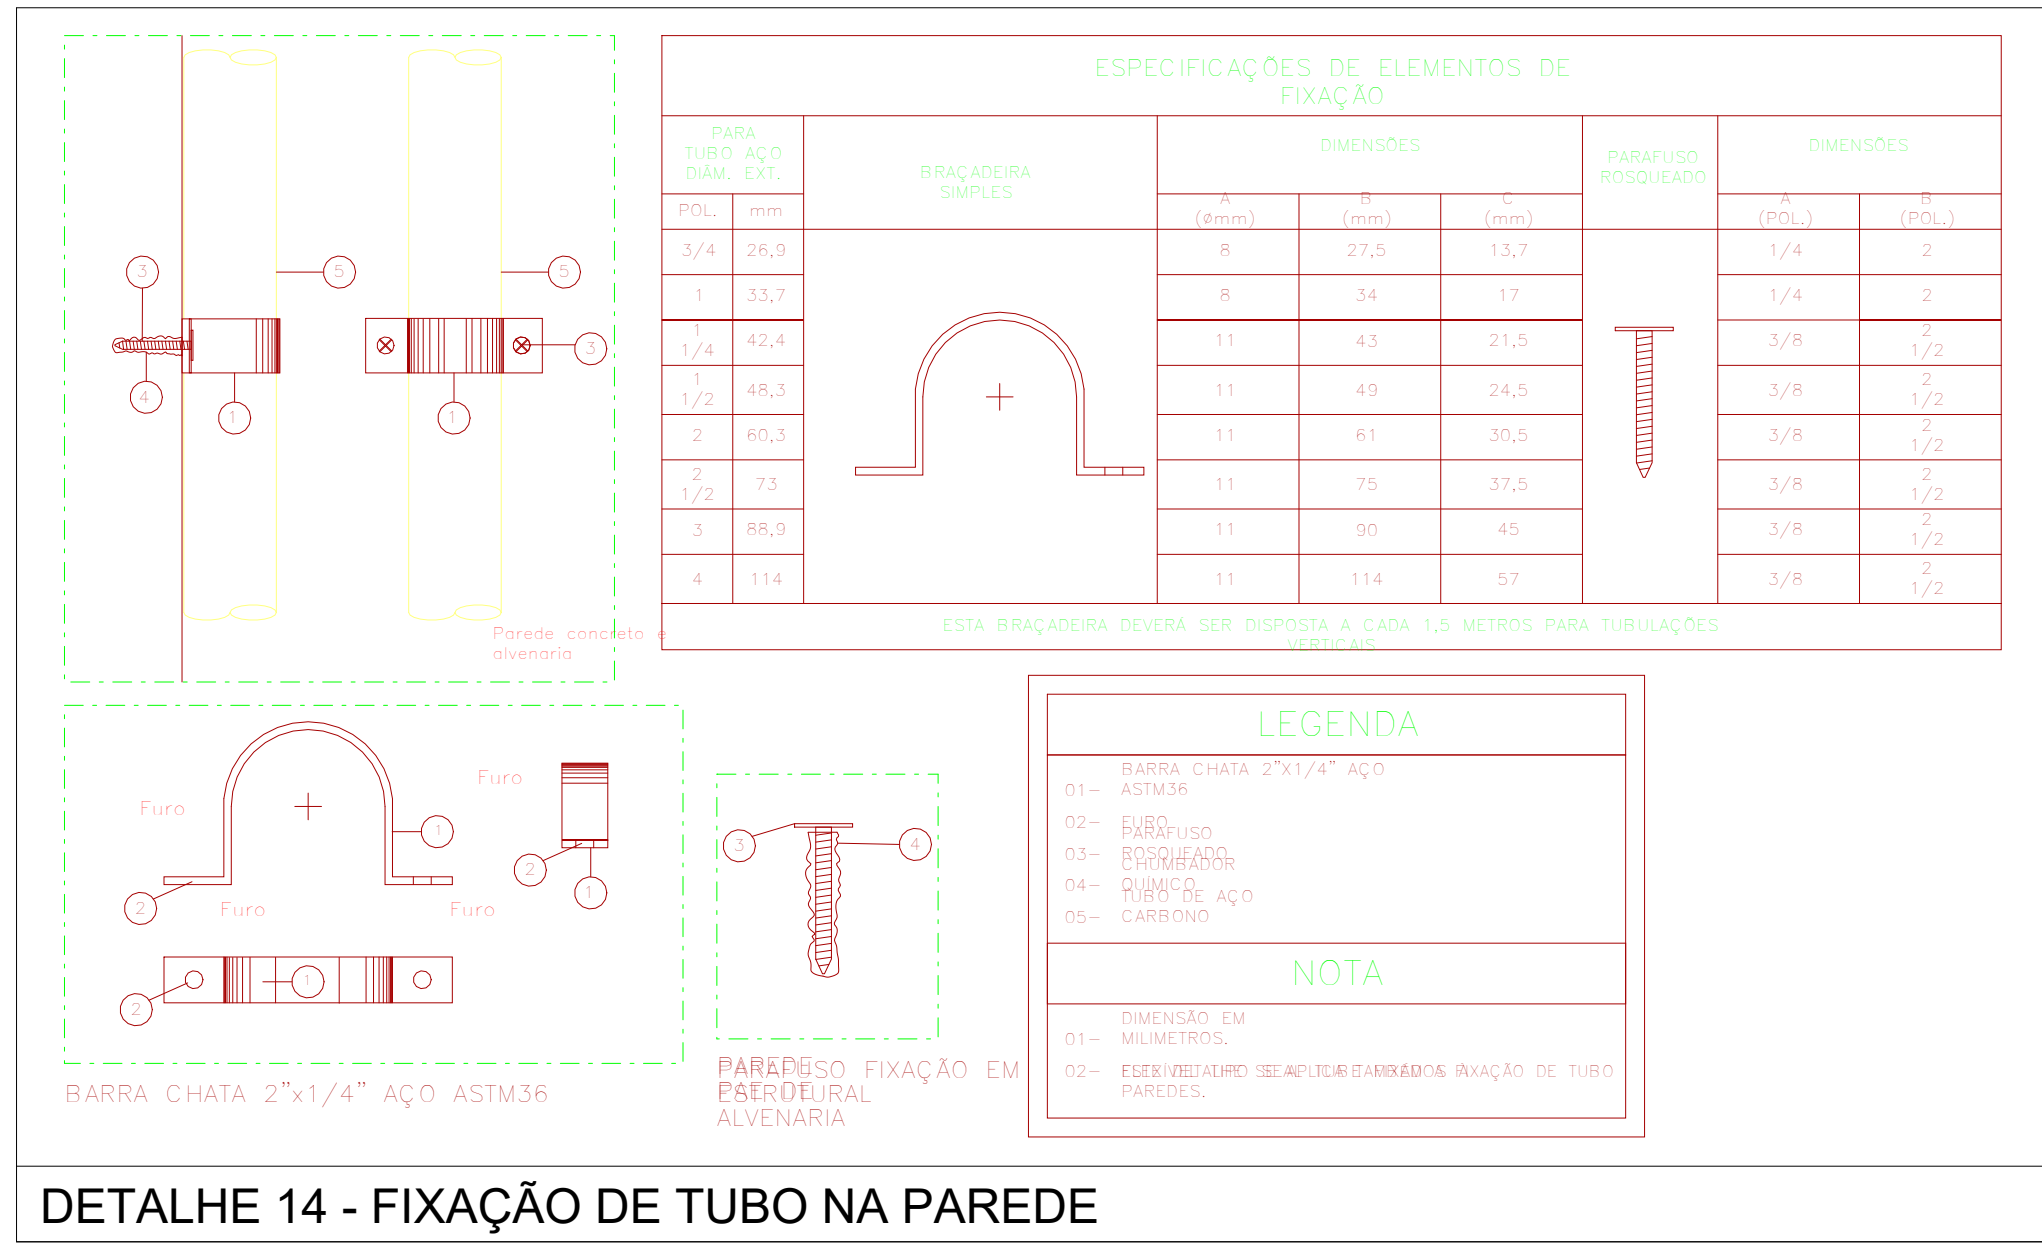
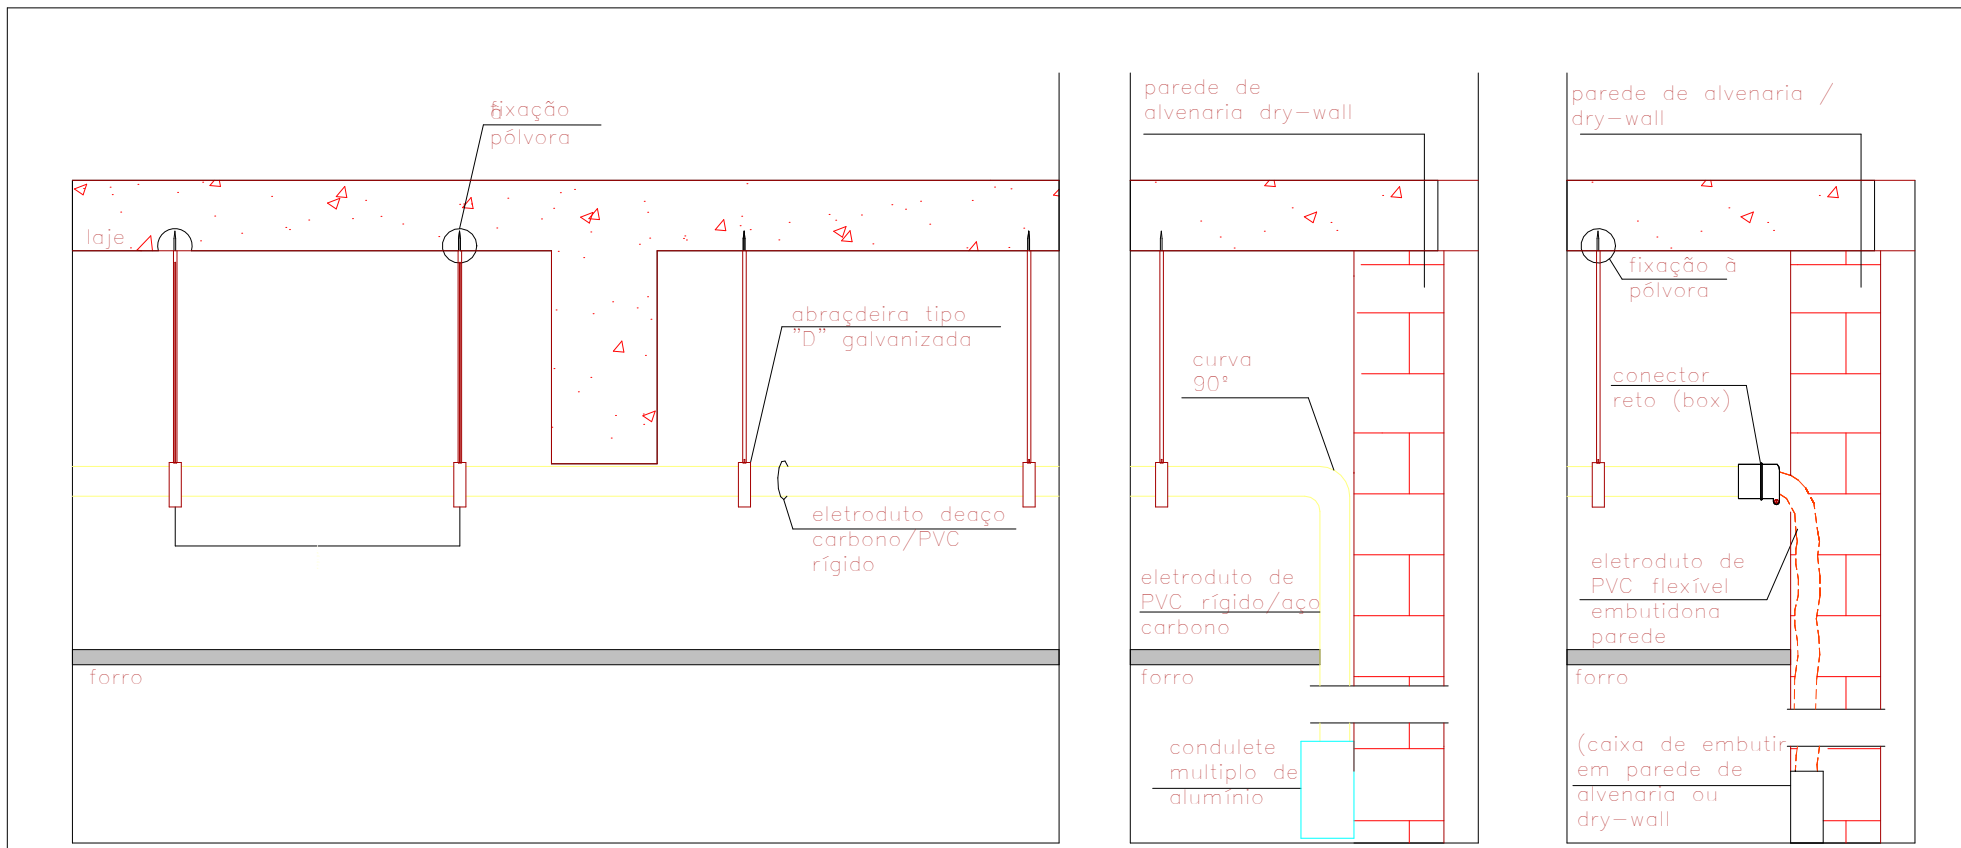
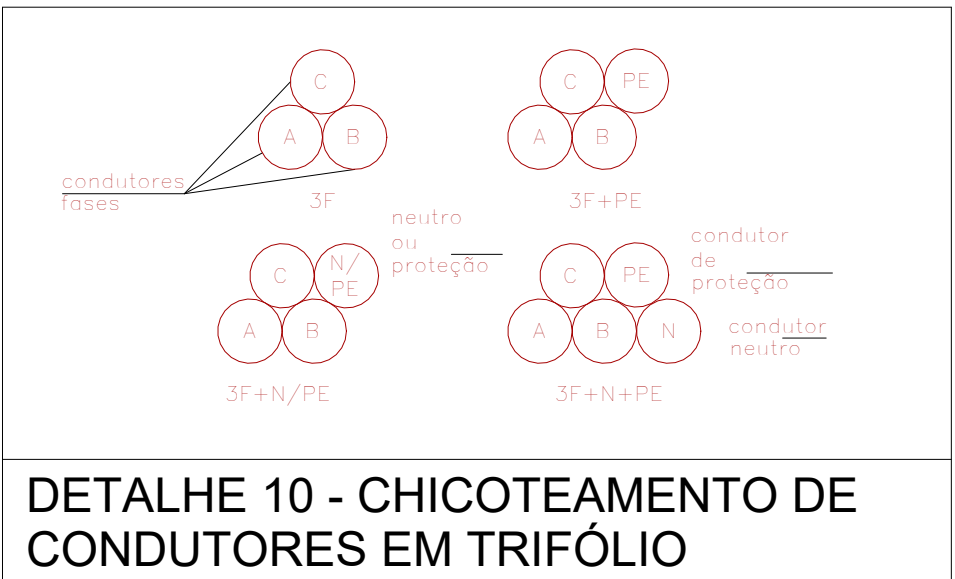
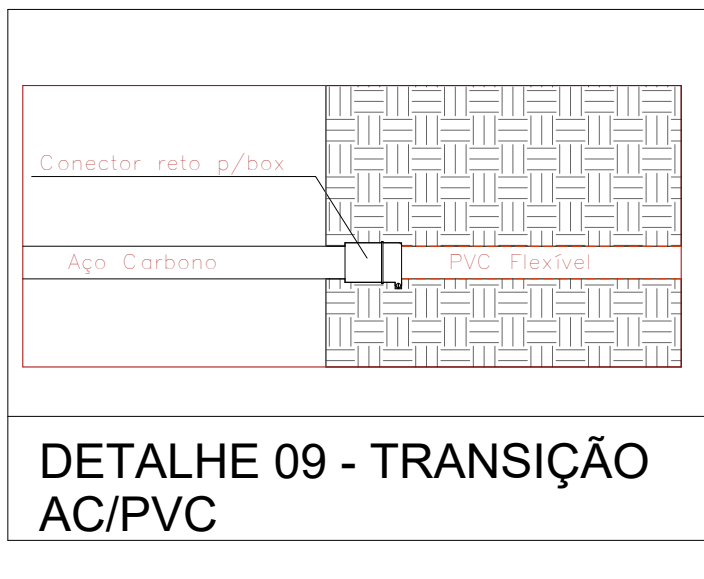
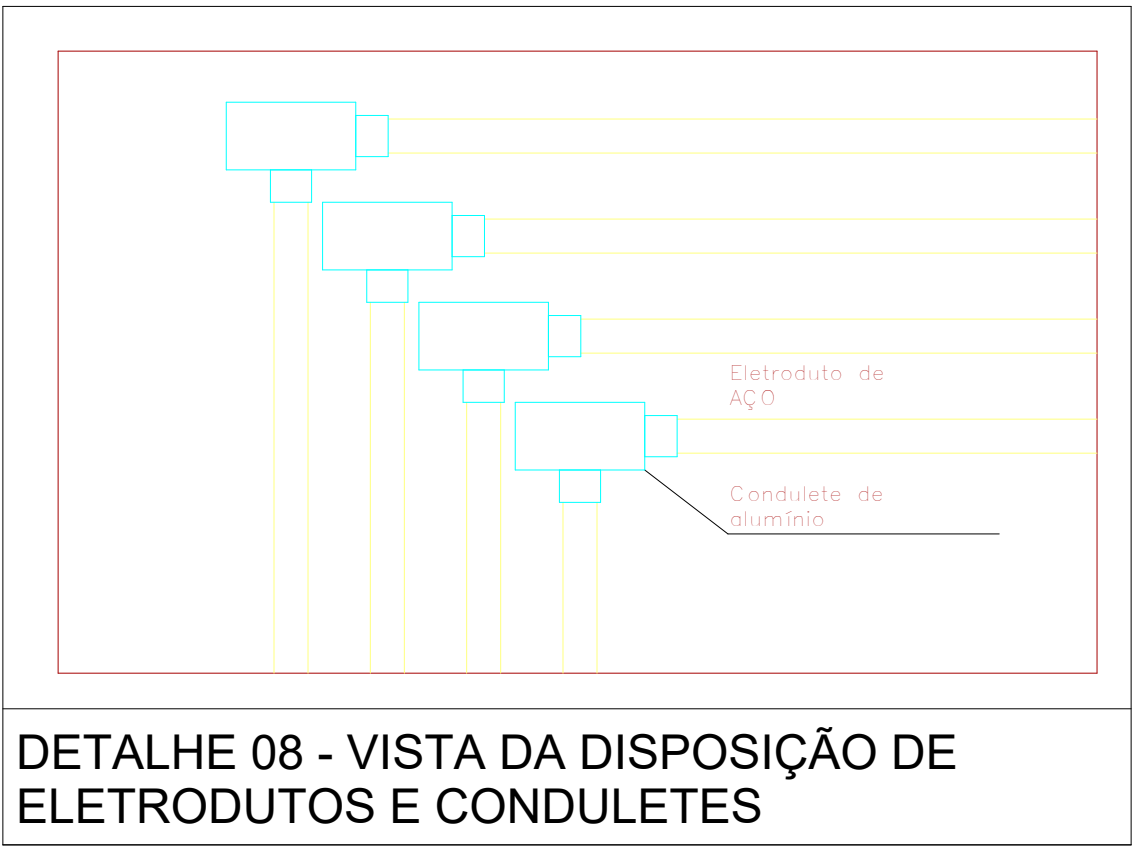
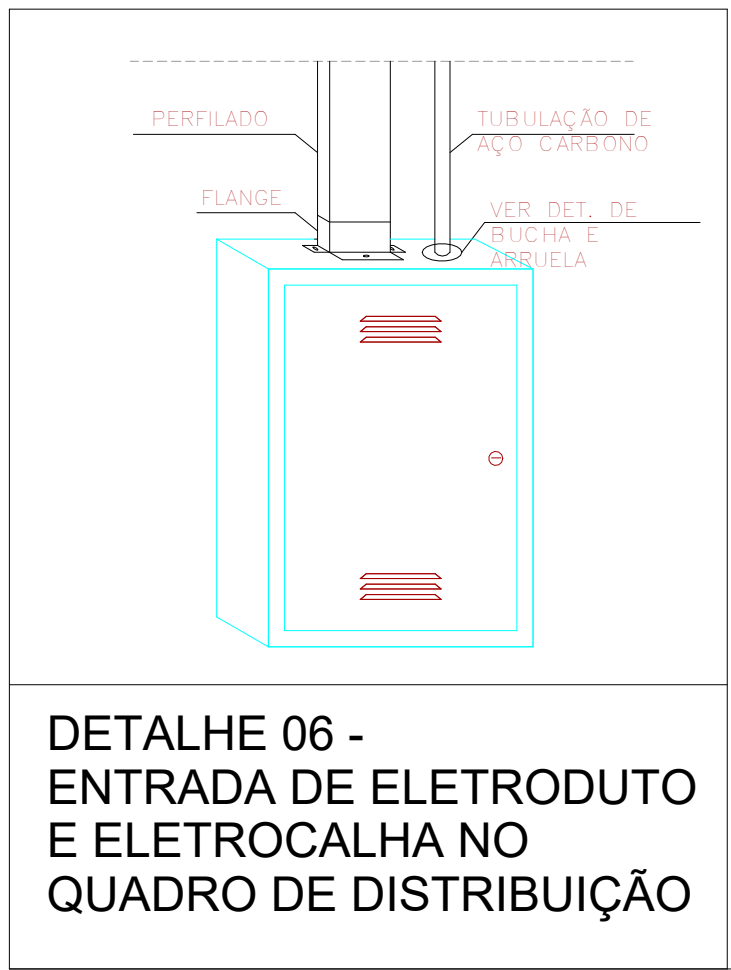
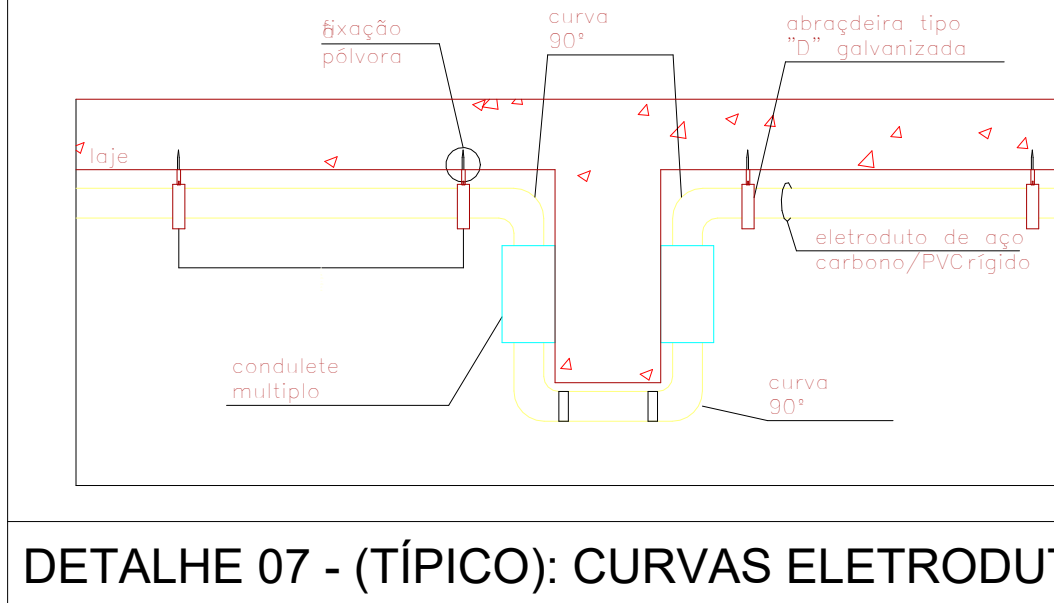
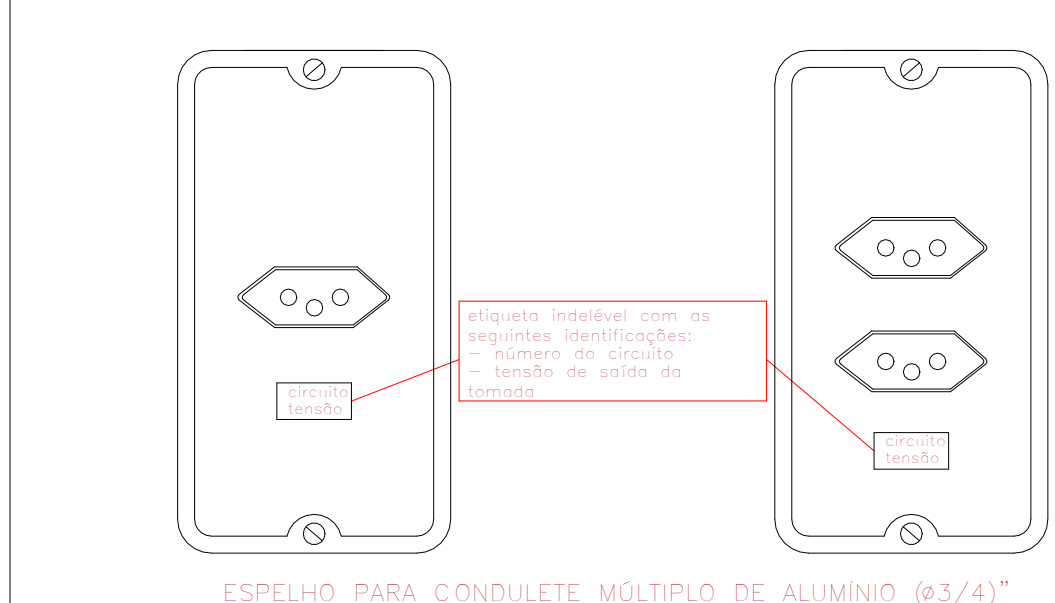
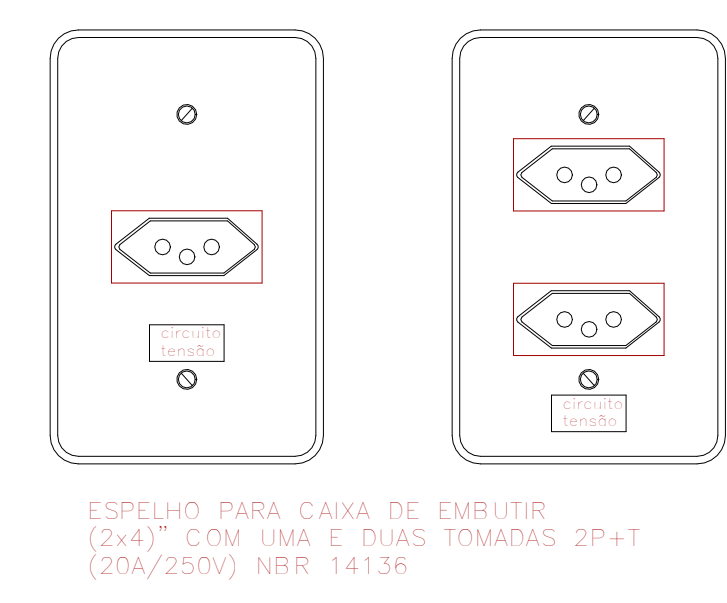
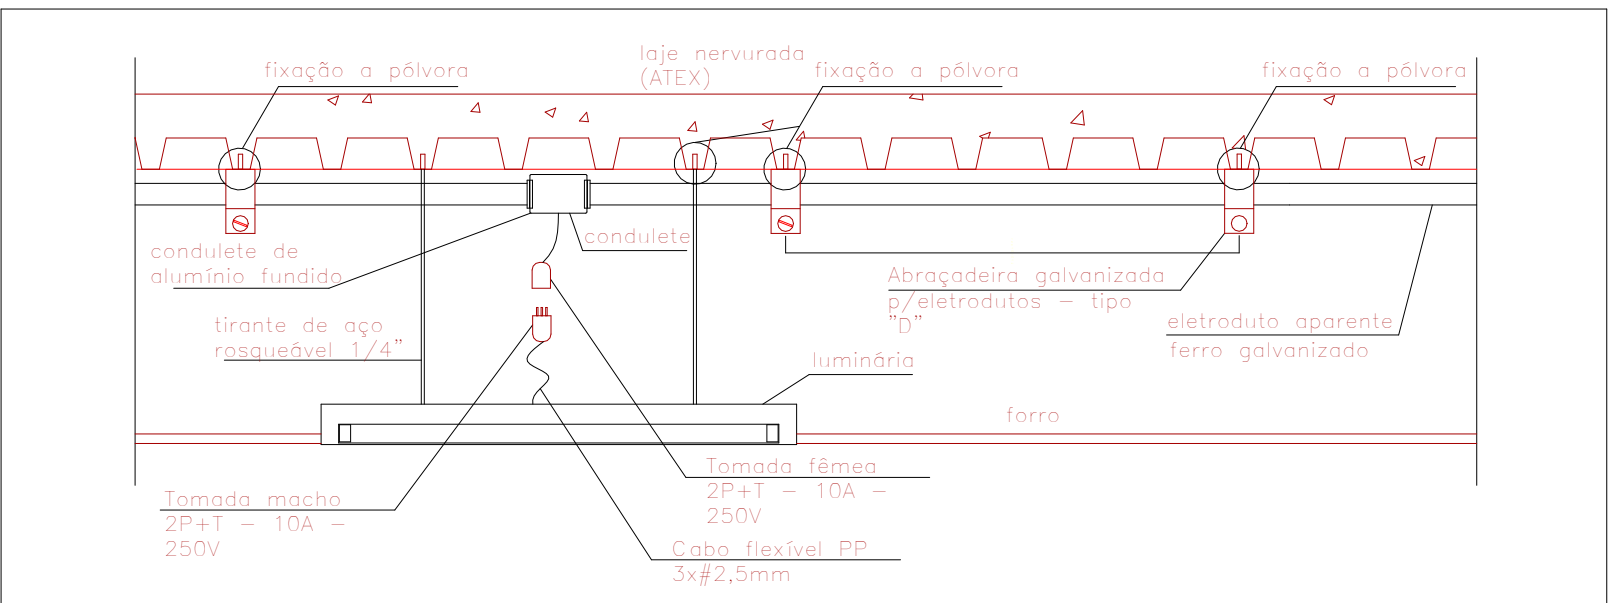


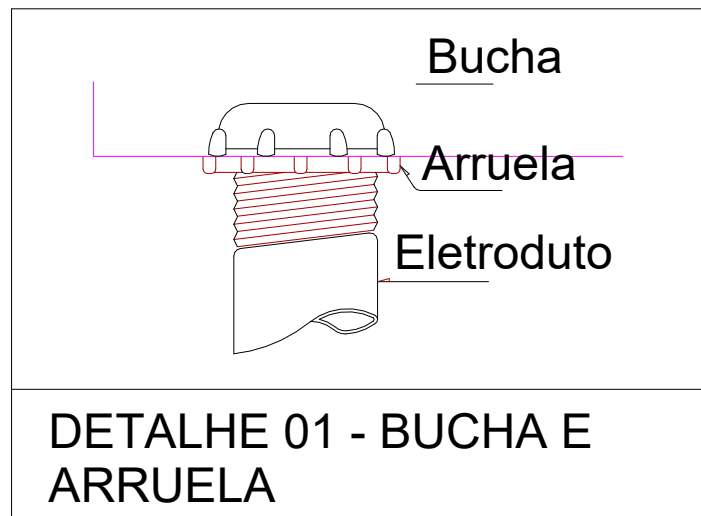

NOTAS				
NOTA IMPORTANTE: A ALIMENTAÇÃO DO GIARDIO (200-2 (2P+T) / VIRA DO QDC-1 (1P+T) PAV) JÁ A ALIMENTAÇÃO DO QDC-1 (1P+T) PAV) E QDC-3 (AUDITÓRIO), VIRÃO DA ENTRADA DE ENERGIA EXISTENTE NO COMPLEXO. DEVERÁ SER ANALISADA A VIABILIDADE DA SOLUÇÃO DE AUMENTO DE CARGA PARA A EDIFICAÇÃO EM FUNÇÃO AS NOVAS CARGAS DA EDIFICAÇÃO.				
OBSERVAÇÕES GERAIS: 1 - CONTERIR MEDIDAS NO LOCAL. 2 - NÃO UTILIZAR ESCALA SOBRE PAPEL. 3 - EM CASO DE CONFLITO DE COTAS, PREVALECE A DO DESENHO DE MAIOR ESCALA. 4 - EM CASO DE DÚVIDAS, CONSULTE SEMPRE O RESPONSÁVEL TÉCNICO. 5 - COTAS EM CENTÍMETROS. 6 - PROJETO EXECUTIVO ARQUITETÔNICO DESENVOLVIDO A PARTIR DE PROJETO DISPONIBILIZADO PELA PREFEITURA DE OURO PRETO.				
REVISÃO	DESCRIÇÃO	TIPO	ELABORADO	VERIFICADO
02	EMISSÃO INICIAL	B	BUR	MCRM
04/02/23				
TIPO DE EMISSÃO		A - PRELIMINAR B - PARA APROVAÇÃO C - PARA CONHECIMENTO	D - PARA COTAÇÃO E - PARA CONSTRUÇÃO F - CONFORME COMPROVADO	G - CONFORME CONSTRUIDO H - CANCELADO
ELABORAÇÃO: CONSORCIO PITÁGORAS Rua Desembargador Jorge Frazão, nº 54 sala 105 e 106, Santa Helena, Belo Horizonte, MG Tel: (31) 3241-4402 / (31) 3241-7079 / (31) 3241-1860				
REALIZAÇÃO: PREFEITURA MUNICIPAL DE PATOS DE MINAS RUA DR. JOSÉ OLYMPIO DE MELO 151- ELDOBRADO, PATOS DE MINAS, MINAS GERAIS CEP: 38700-900 TEL: (34) 3822-9600				
AMPLIAÇÃO DA ESCOLA MARIA INÊS AVENIDA ARI PESSOA FRANCO, 910 - IPANEMA - PATOS DE MINAS, MG - CEP.: 38706-416				
PROJETO ELÉTRICO				
AUTORIA DO PROJETO: Moises Coelho P. Moura MOISES COELHO PERPETUO MOURA CREAMG 167400 ENGENHEIRO ELETRICISTA		CONTRATANTE DO PROJETO: PREFEITURA MUNICIPAL DE PATOS DE MINAS		
DATA: ABRIL/2023	ESCALA: INDICADA	CÓDIGO: PRUELE		
TÍTULO DO DESENHO: DETALHES GERAIS		PRONOME:	03 / 03	
DIREITOS AUTORAIS RESERVADOS. PROIBIDO REPRODUÇÃO, DIVULGAÇÃO OU ALTERAÇÃO SEM ORDEM EXPRESSA DO AUTOR.				TÍTULO DO PROJETO: PROJETO ELÉTRICO EM PATOS DE MINAS