



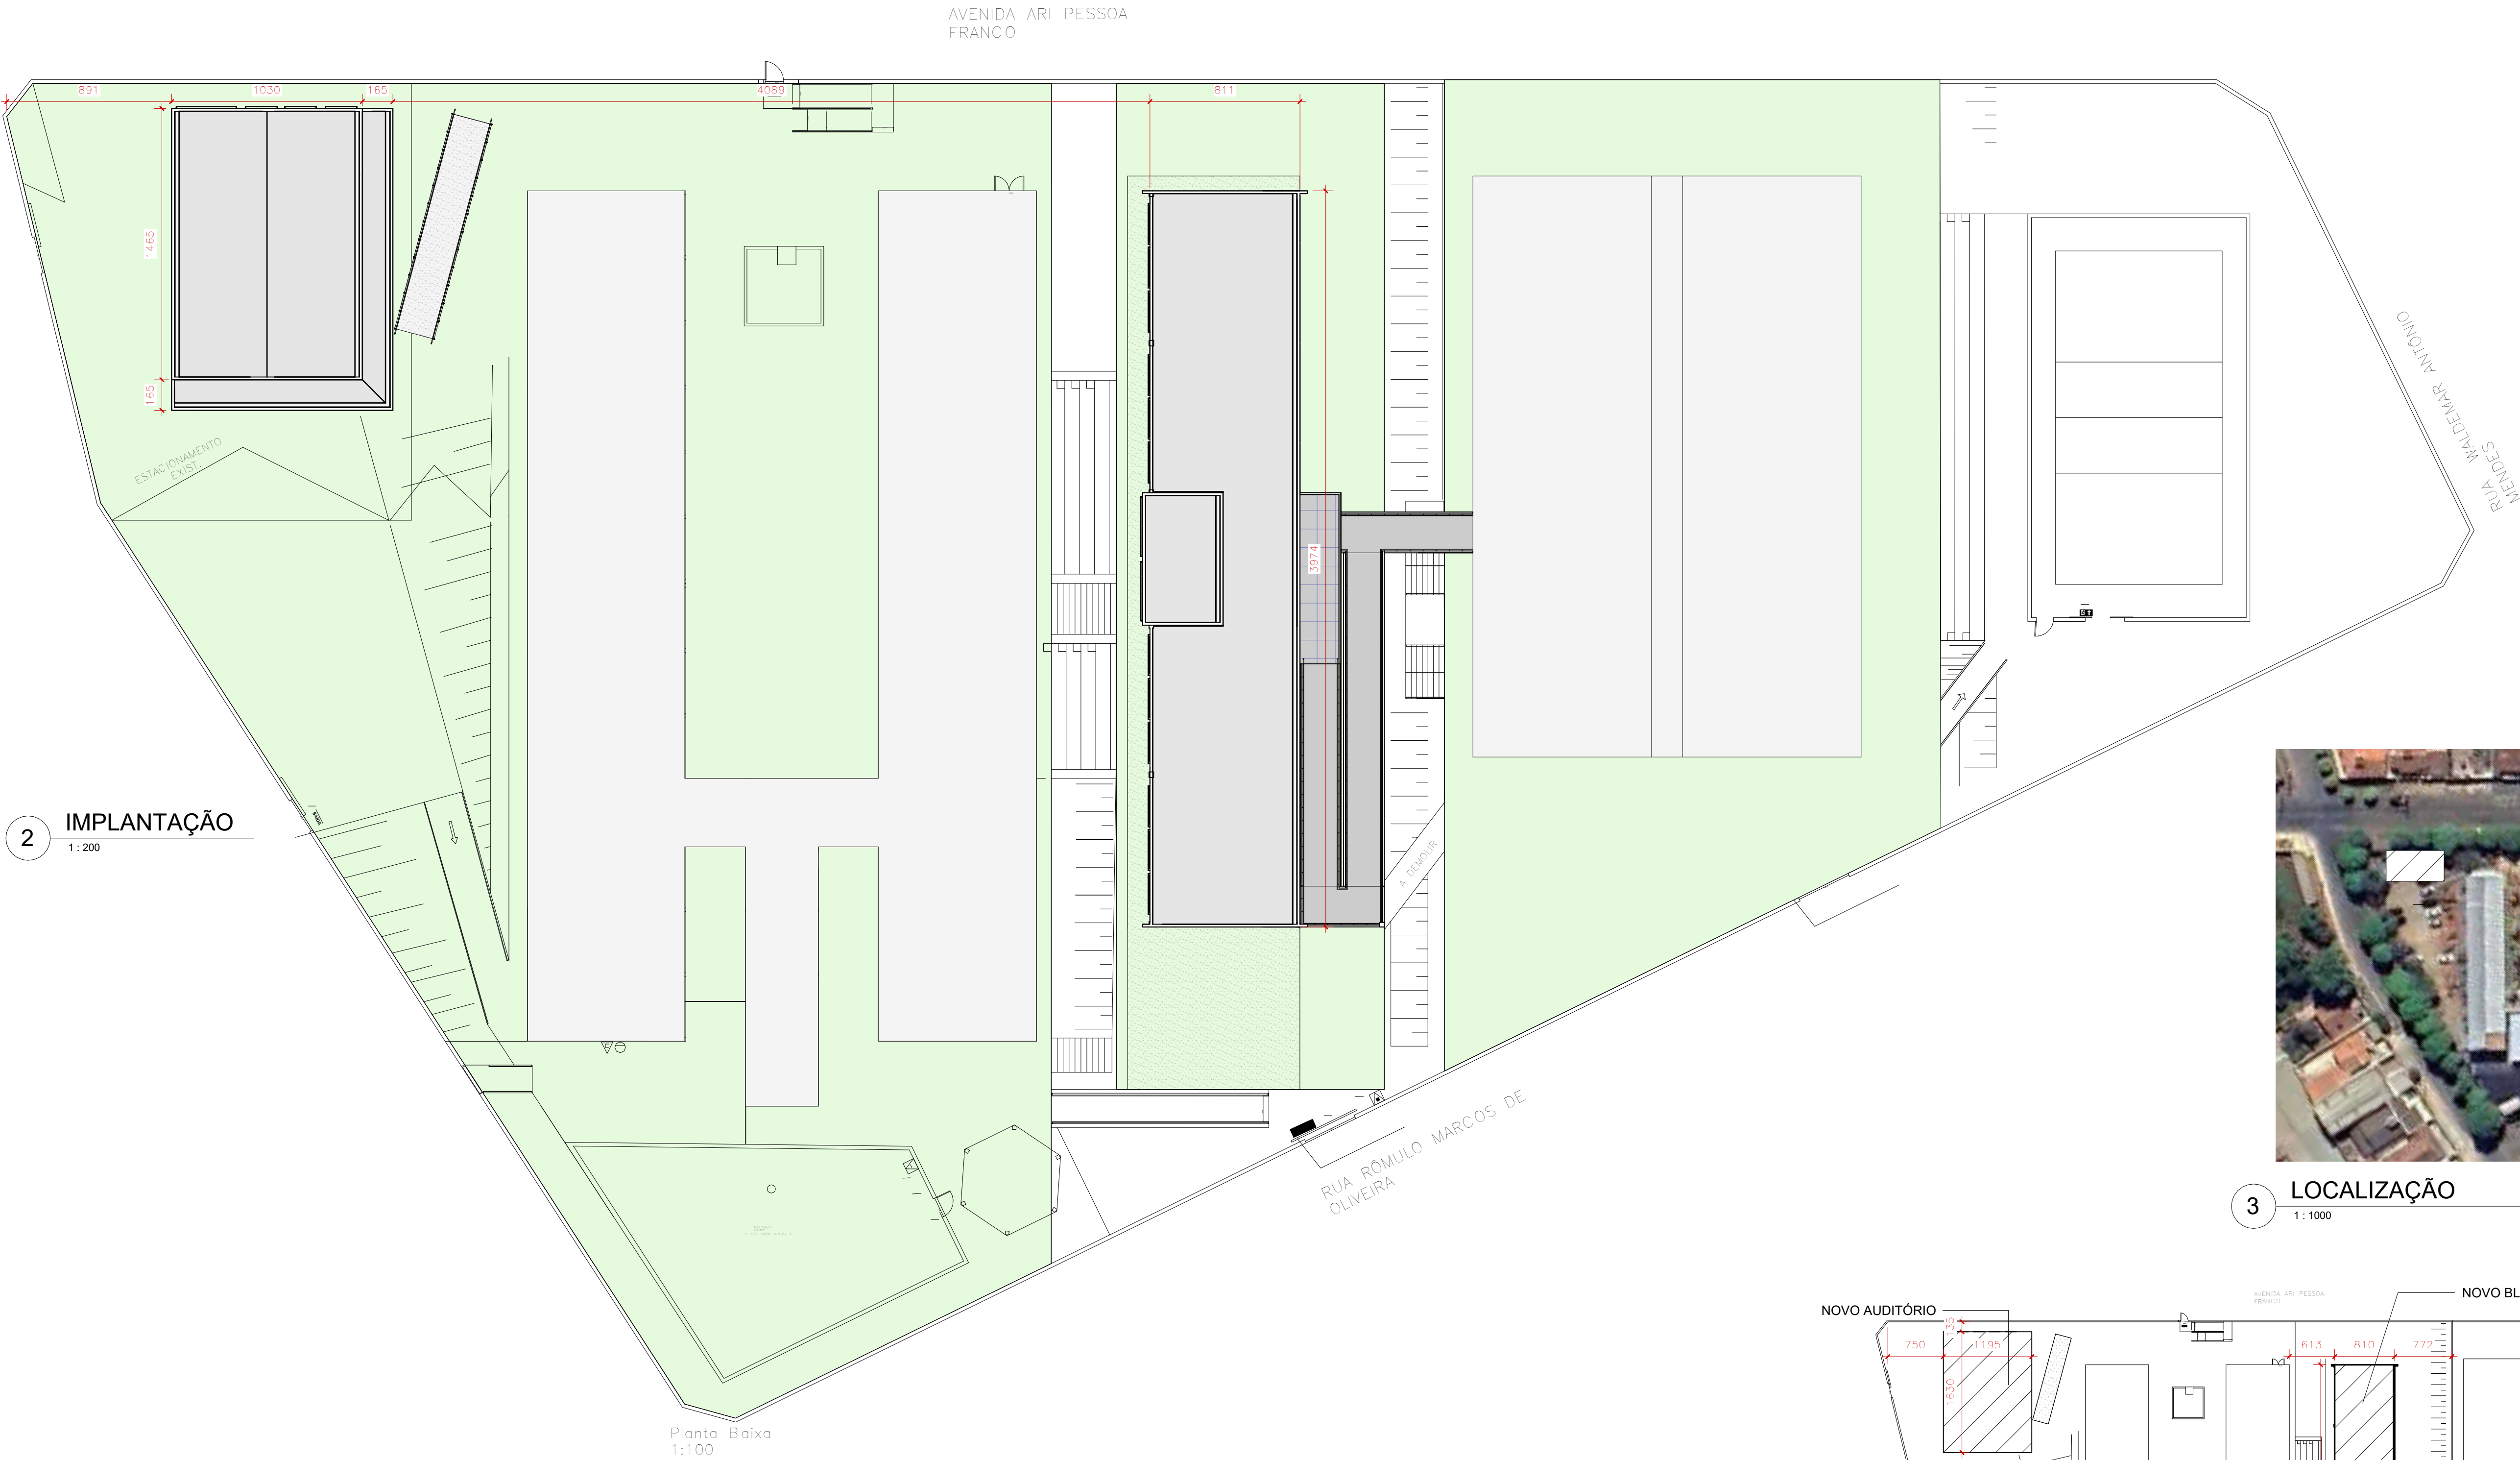

2 IMPLANTAÇÃO
1 : 200




3 LOCALIZAÇÃO
1 : 1000

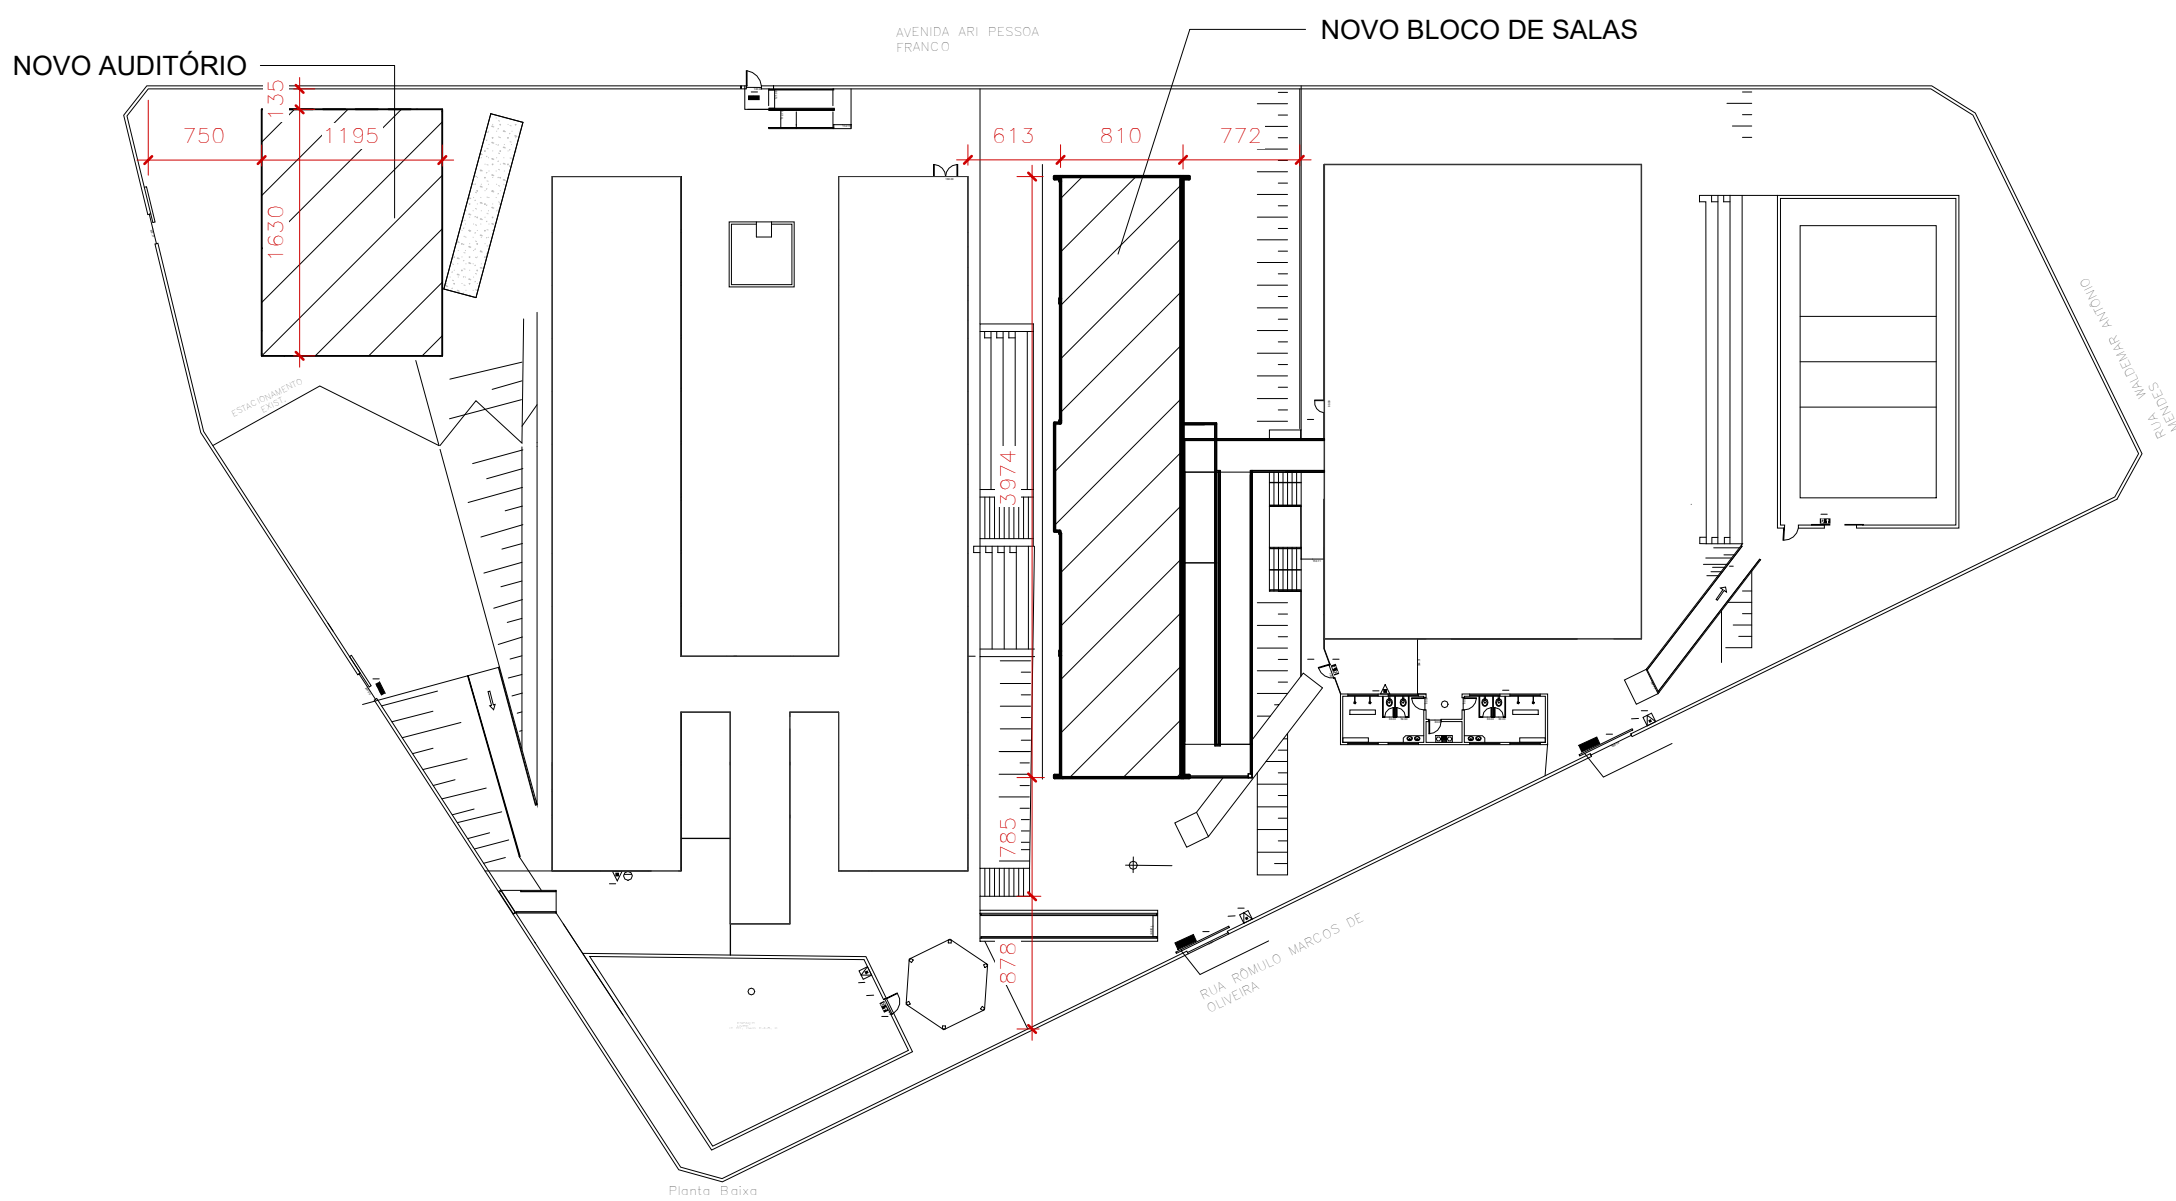


1 LOCAÇÃO 1
1 : 500

REVISÕES				NOTAS GERAIS		ESPECIFICAÇÕES COMPLEMENTARES				SECRETARIA MUNICIPAL DE PLANEJAMENTO				PREFEITURA MUNICIPAL DE PATOS DE MINAS			
Nº	DESCRIÇÃO	DATA	ASSINATURA	NOTAS GERAIS		ESPECIFICAÇÕES COMPLEMENTARES				SECRETARIA MUNICIPAL DE PLANEJAMENTO				PREFEITURA MUNICIPAL DE PATOS DE MINAS			
				-CONFERIR MEDIDAS NO LOCAL; -COTAS EM CENTÍMETROS; -EM CASO DE CONFLITO DE COTAS, PREVALECE A DO DESENHO DE MAIOR ESCALA; -EM CASO DE DÚVIDAS, CONSULTE SEMPRE O RESPONSÁVEL TÉCNICO; -VIDE ESPECIFICAÇÕES COMPLETAS NO CADERNO DE ESPECIFICAÇÕES DE MATERIAIS E SERVIÇOS; -REPRODUÇÃO TOTAL OU PARCIAL DESTES DESENHOS É PROIBIDA, DIREITOS AUTORAIS RESERVADOS DE ACORDO COM A LEI FEDERAL 9.610 DE 19 FEVEREIRO DE 1998.						PROJETO: _____ LUIZ FELLIPE CALDEIRA ROCHA - CREA: MG 187289-D				AMPLIAÇÃO ESCOLA MARIA INES			
				COMO RT DECLARO QUE O PROJETO ARQUITETÔNICO ORA APRESENTADO ATENDE A LEGISLAÇÃO VIGENTE.						PROP.: _____ PREFEITURA MUNICIPAL DE PATOS DE MINAS				LOCAL: _____ AV. ARI PESSOA FRANCO 910, PATOS DE MINAS			
										DESENHO: XXX ESCALA: INDICADA DATA: 11/08/2023				PROJETO: _____ LOCAÇÃO E IMPLANTAÇÃO			
										ÁREA TERR: _____ ÁREA ACRESCE: _____ ÁREA OCUP: _____ ÁREA TOTAL: 8.44,78 m²				ARQUIVO: _____ FOLHA: 01/06			



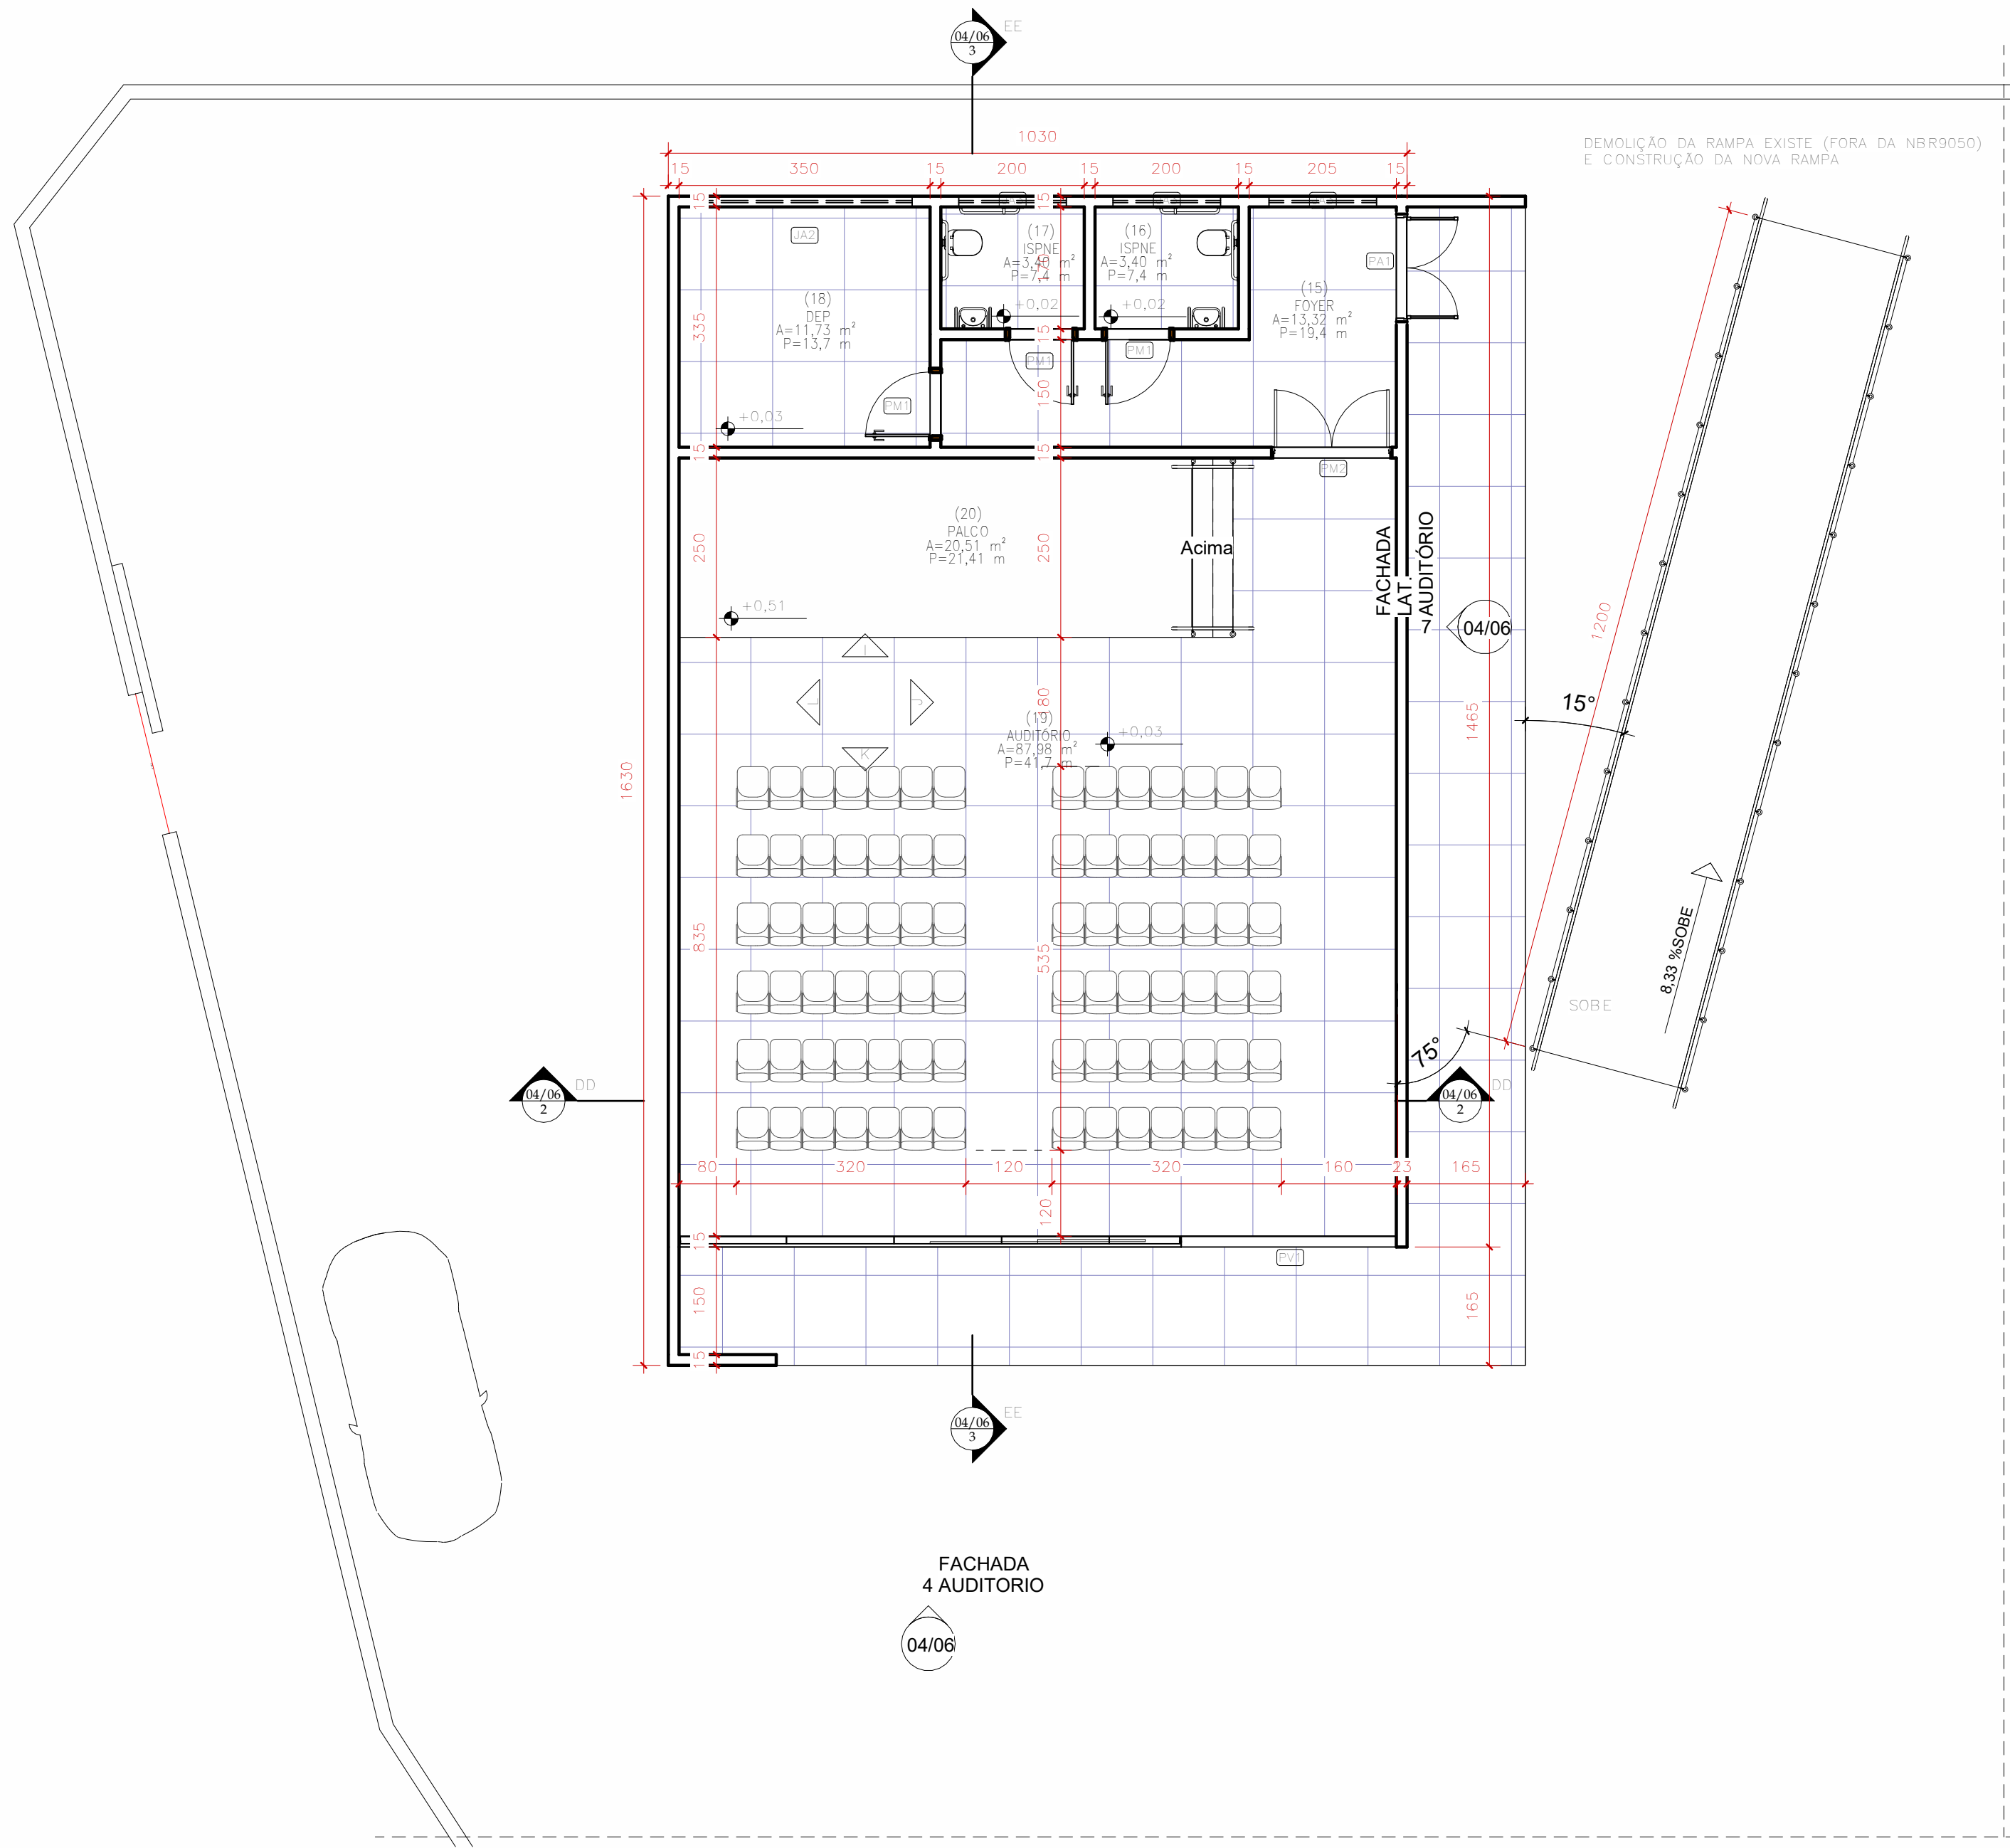


1 TERREO - AUDITÓRIO
1:75

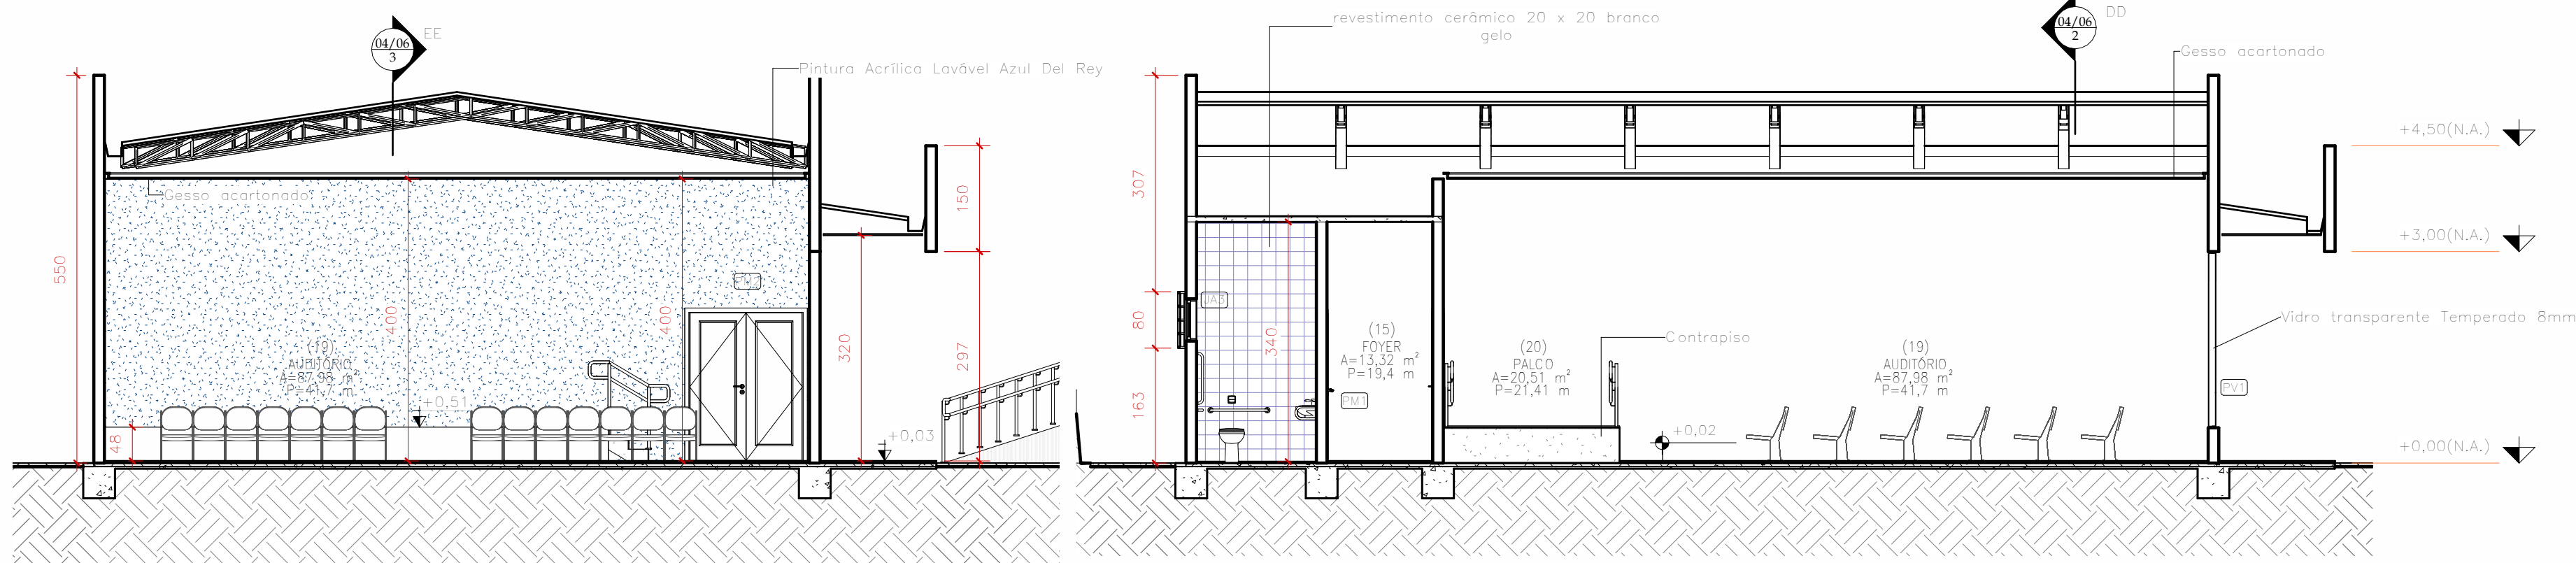


2 DD
1:75

3 EE
1:75

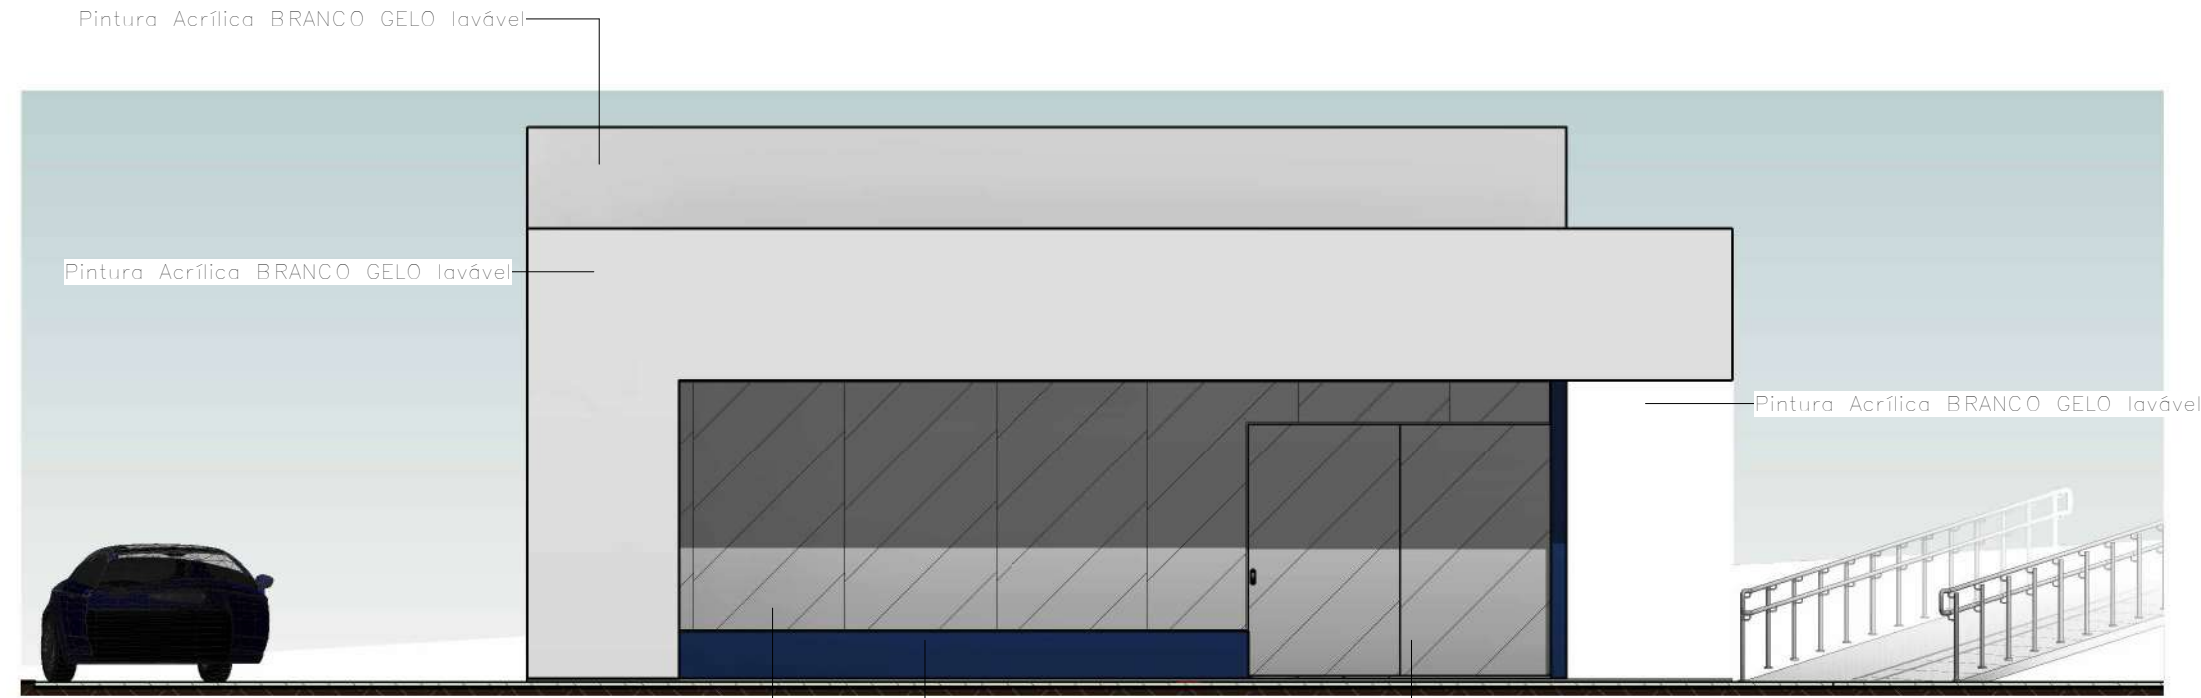


4 FACHADA AUDITORIO
1:75

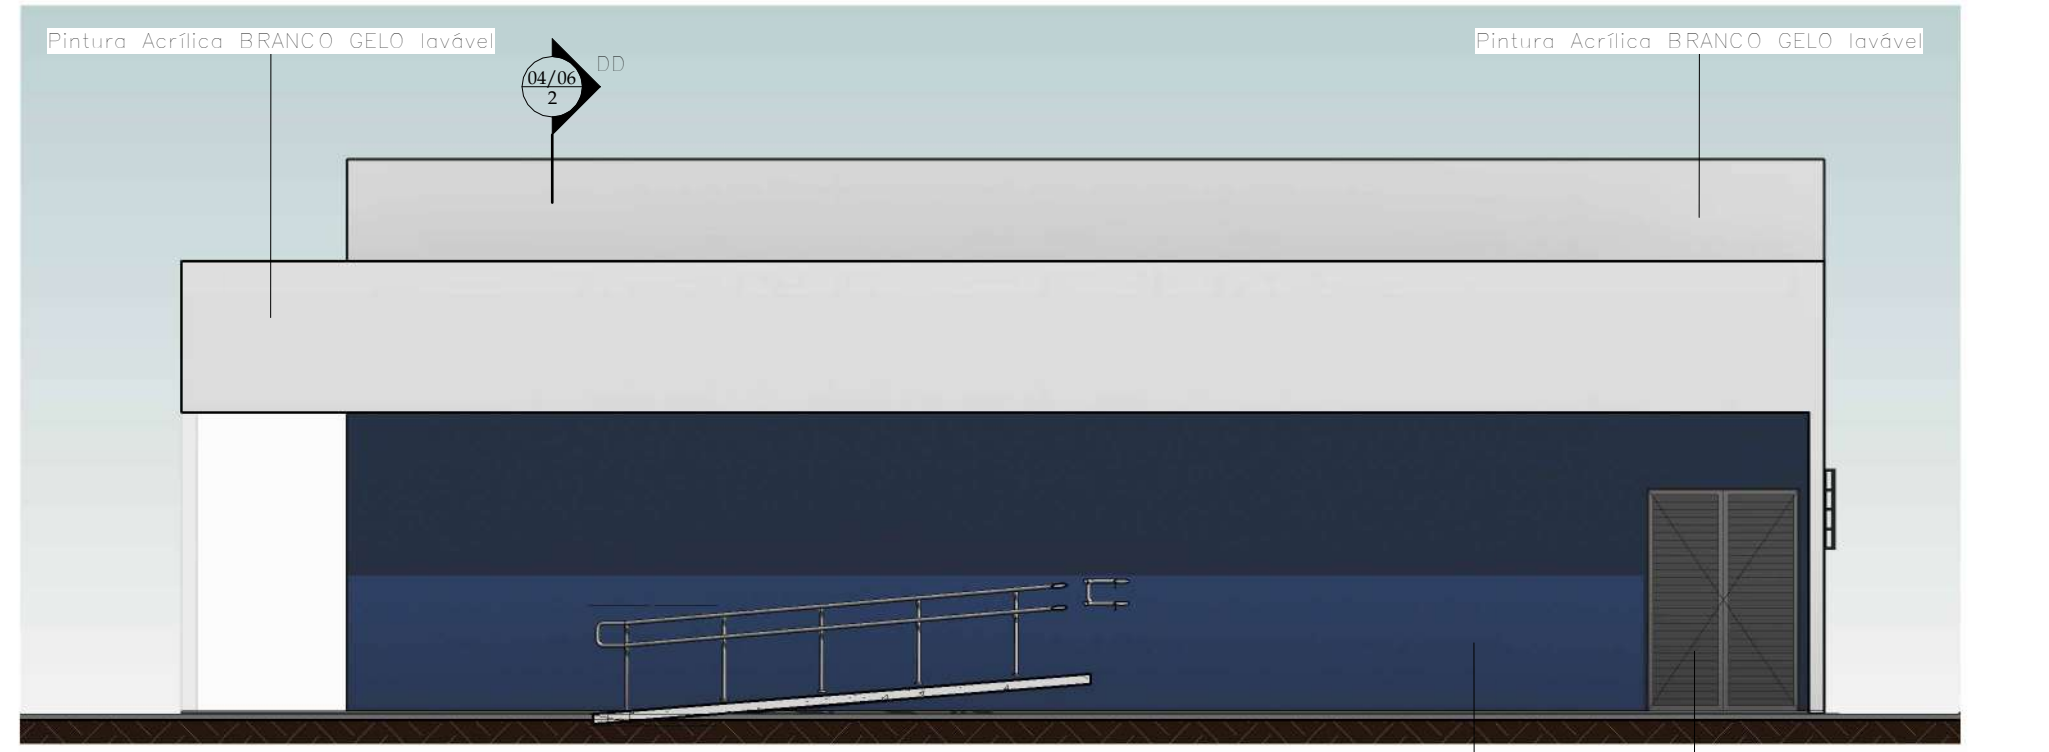

7 FACHADA LAT. AUDITÓRIO
1:75

Relação de Ambientes AUDITORIO				
N	Nome	Nível	Área	Perímetro
15	FOYER	TERREO - AUDITÓRIO	13,32 m²	19,40 m
16	ISPNE	TERREO - AUDITÓRIO	3,40 m²	7,40 m
17	ISPNE	TERREO - AUDITÓRIO	3,40 m²	7,40 m
18	DEP	TERREO - AUDITÓRIO	11,73 m²	13,70 m
19	AUDITÓRIO	TERREO - AUDITÓRIO	87,98 m²	41,70 m
20	PALCO	TERREO - AUDITÓRIO	20,51 m²	21,41 m
Total geral: 6			140,34 m²	

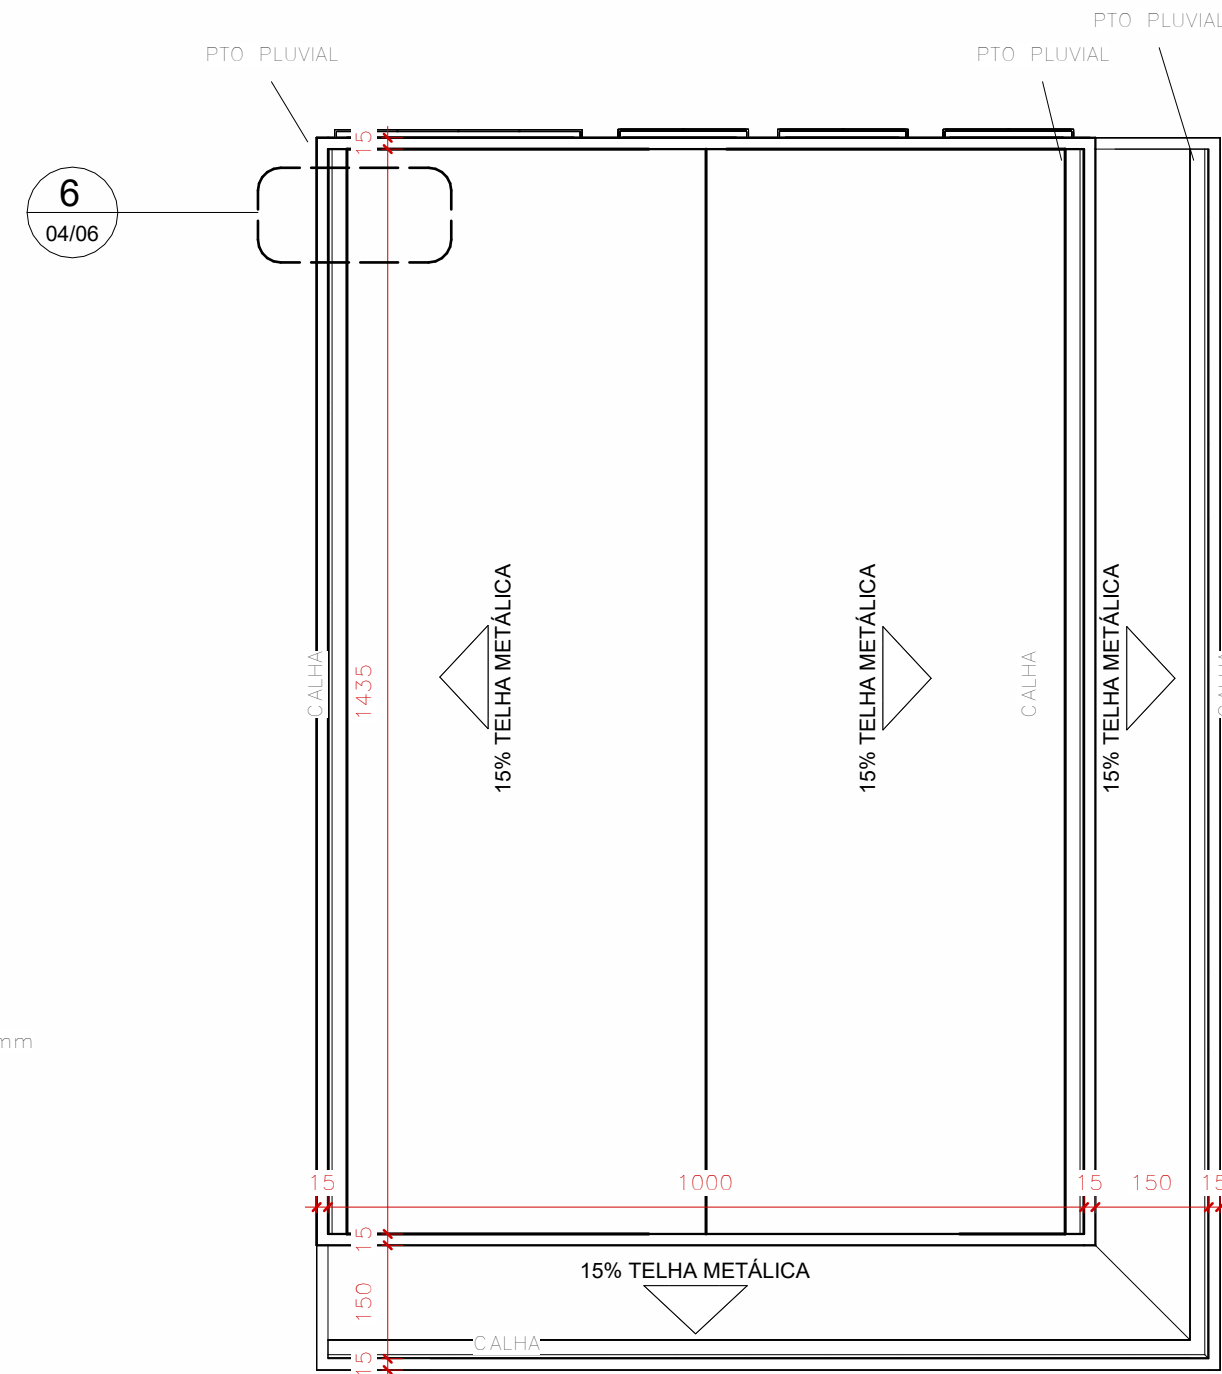


5 COB. AUDITORIO
1:100


6 COB. AUDITORIO - Chamada de detalhe 1
1:75

REVISÕES				NOTAS GERAIS		ESPECIFICAÇÕES COMPLEMENTARES				SECRETARIA MUNICIPAL DE PLANEJAMENTO				PREFEITURA MUNICIPAL DE PATOS DE MINAS			
Nº	DESCRIÇÃO	DATA	ASSINATURA	NOTAS GERAIS		ESPECIFICAÇÕES COMPLEMENTARES				SECRETARIA MUNICIPAL DE PLANEJAMENTO				PREFEITURA MUNICIPAL DE PATOS DE MINAS			
				-CONFERIR MEDIDAS NO LOCAL; -COTAS EM CENTÍMETROS; -EM CASO DE CONFLITO DE COTAS, PREVALECE A DO DESENHO DE MAIOR ESCALA; -EM CASO DE DÚVIDAS, CONSULTE SEMPRE O RESPONSÁVEL TÉCNICO; -VIDE ESPECIFICAÇÕES COMPLETAS NO CADERNO DE ESPECIFICAÇÕES DE MATERIAIS E SERVIÇOS; -REPRODUÇÃO TOTAL OU PARCIAL DESTE DESENHO É PROIBIDA; DIREITOS AUTORAIS RESERVADOS DE ACORDO COM A LEI FEDERAL 9.610 DE 19 FEVEREIRO DE 1998.						PROJETO: PREFEITURA MUNICIPAL DE PATOS DE MINAS DESENHO: XXX ESCALA: INDICADA DATA: 11/08/2023				LOCAL: AMPLIAÇÃO ESCOLA MARIA INES AV. ARI PESSOA FRANCO 910, PATOS DE MINAS			
				COMO RT DECLARO QUE O PROJETO ARQUITETÔNICO ORA APRESENTADO ATENDE A LEGISLAÇÃO VIGENTE.						ÁREA TERR: 8.44,78 m² ÁREA ACRESCE: 0,00 m² ÁREA OCUP: 0,00 m² ÁREA TOTAL: 8.44,78 m²				PROJETO: AUDITORIO ARQUIVO: 04/06			




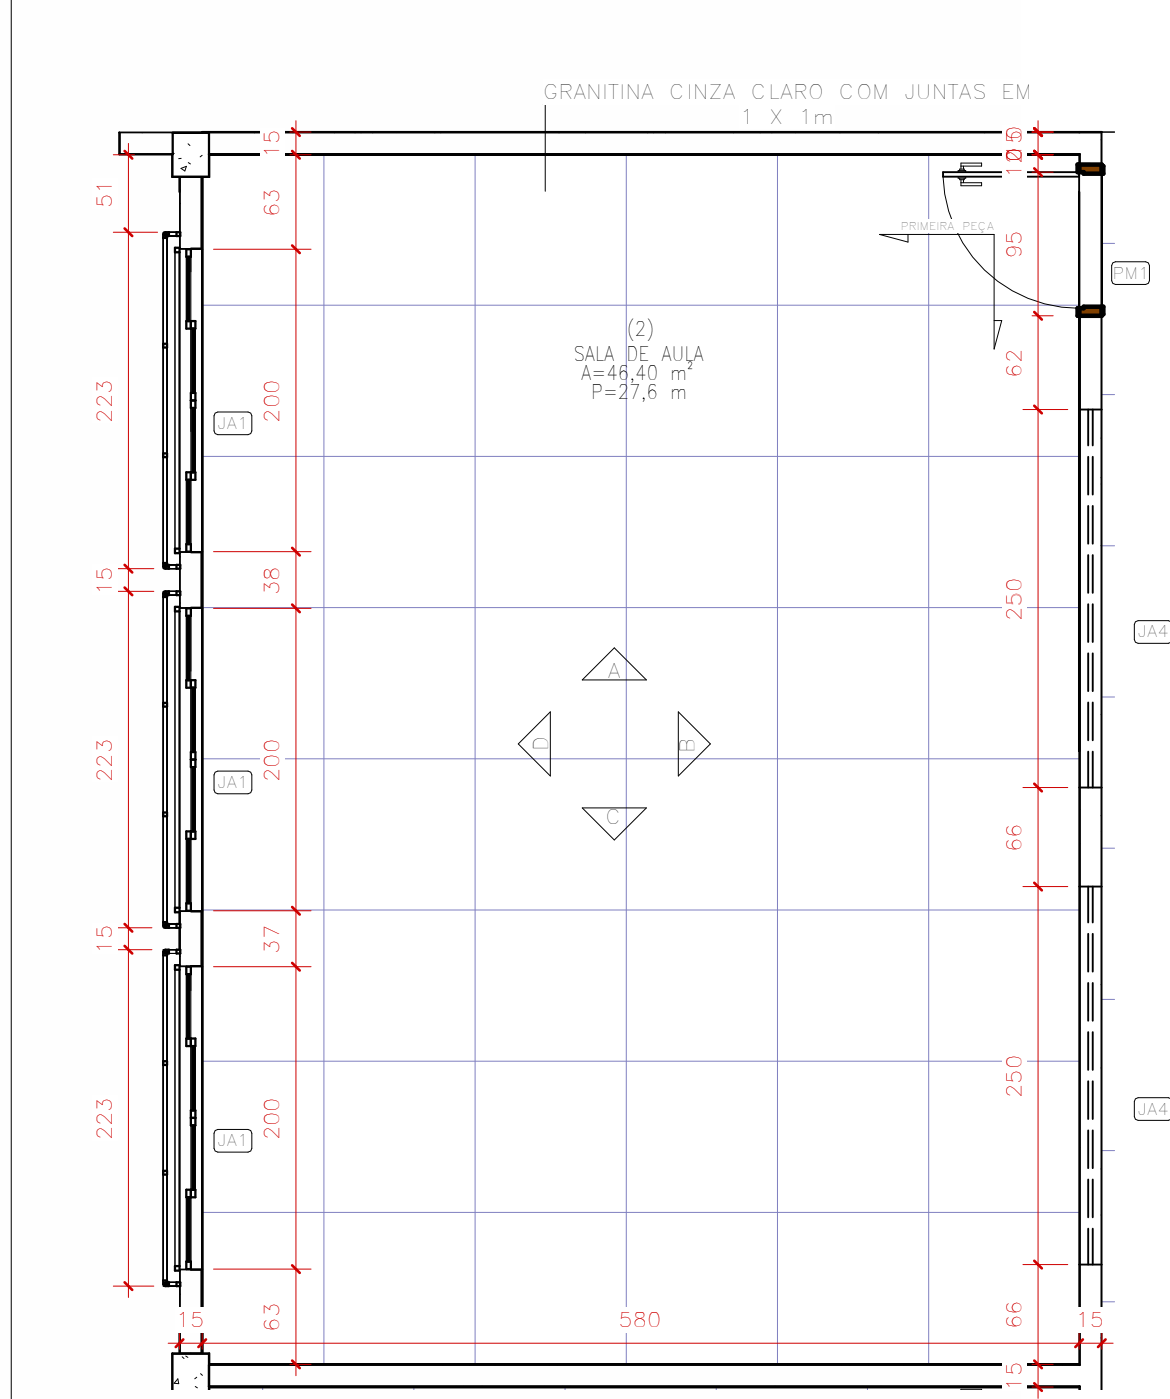


01 SALA (PADRAO)

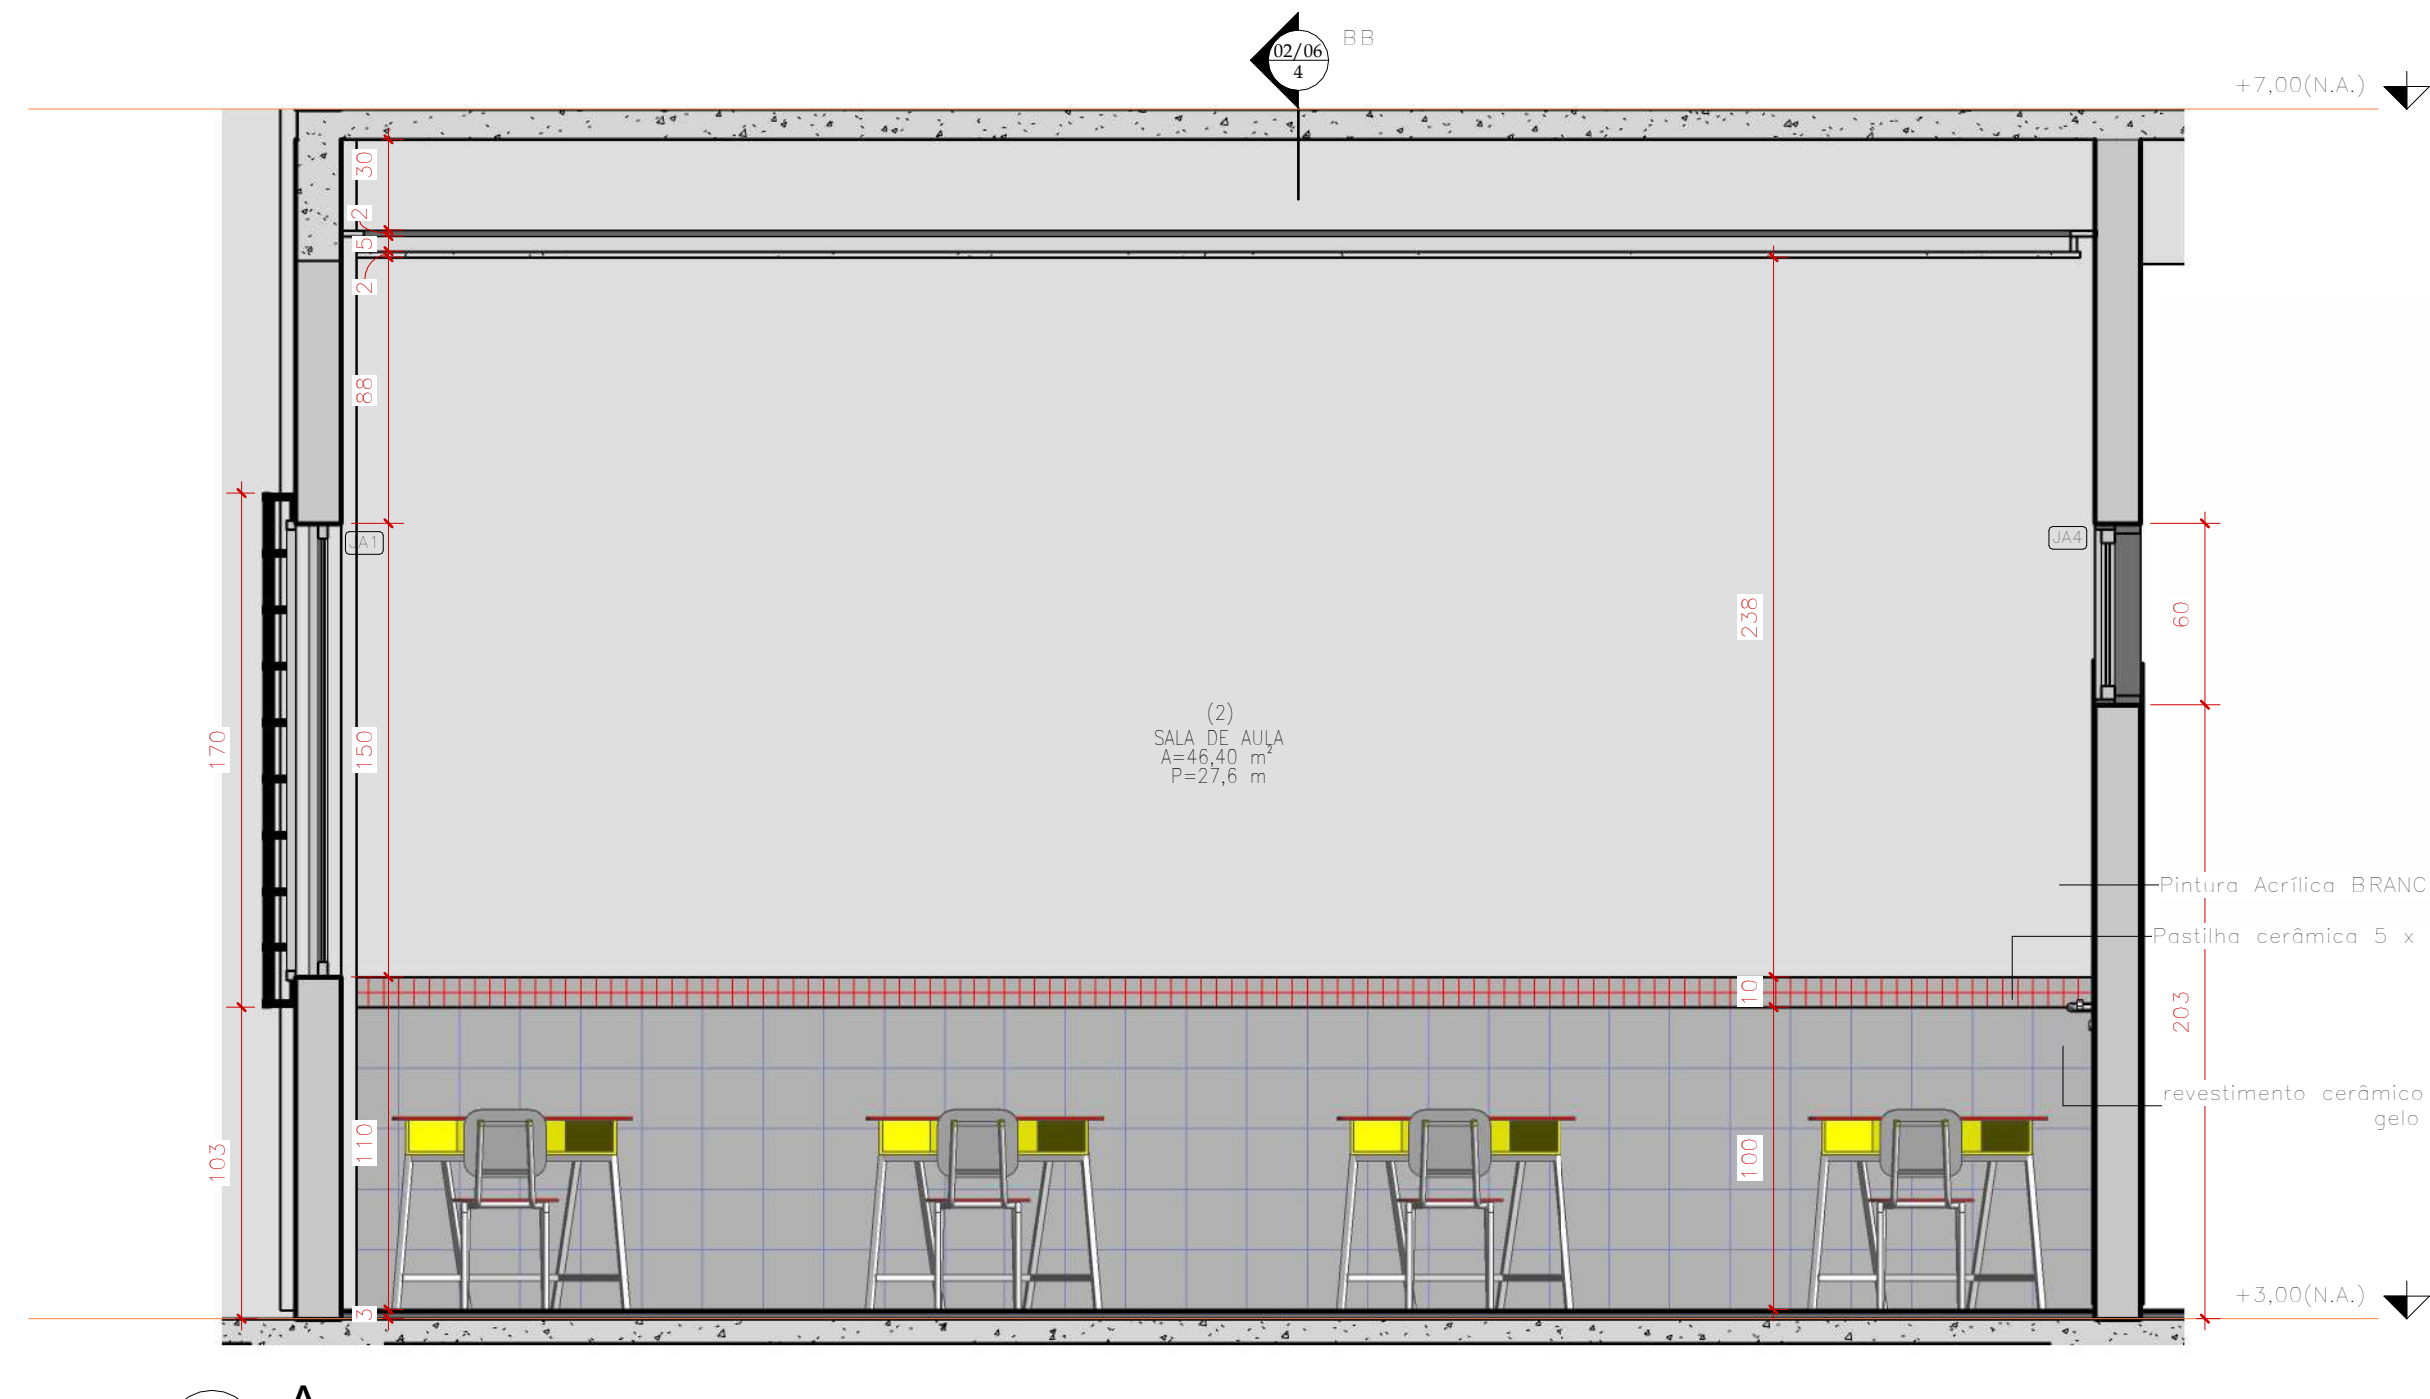

02 A

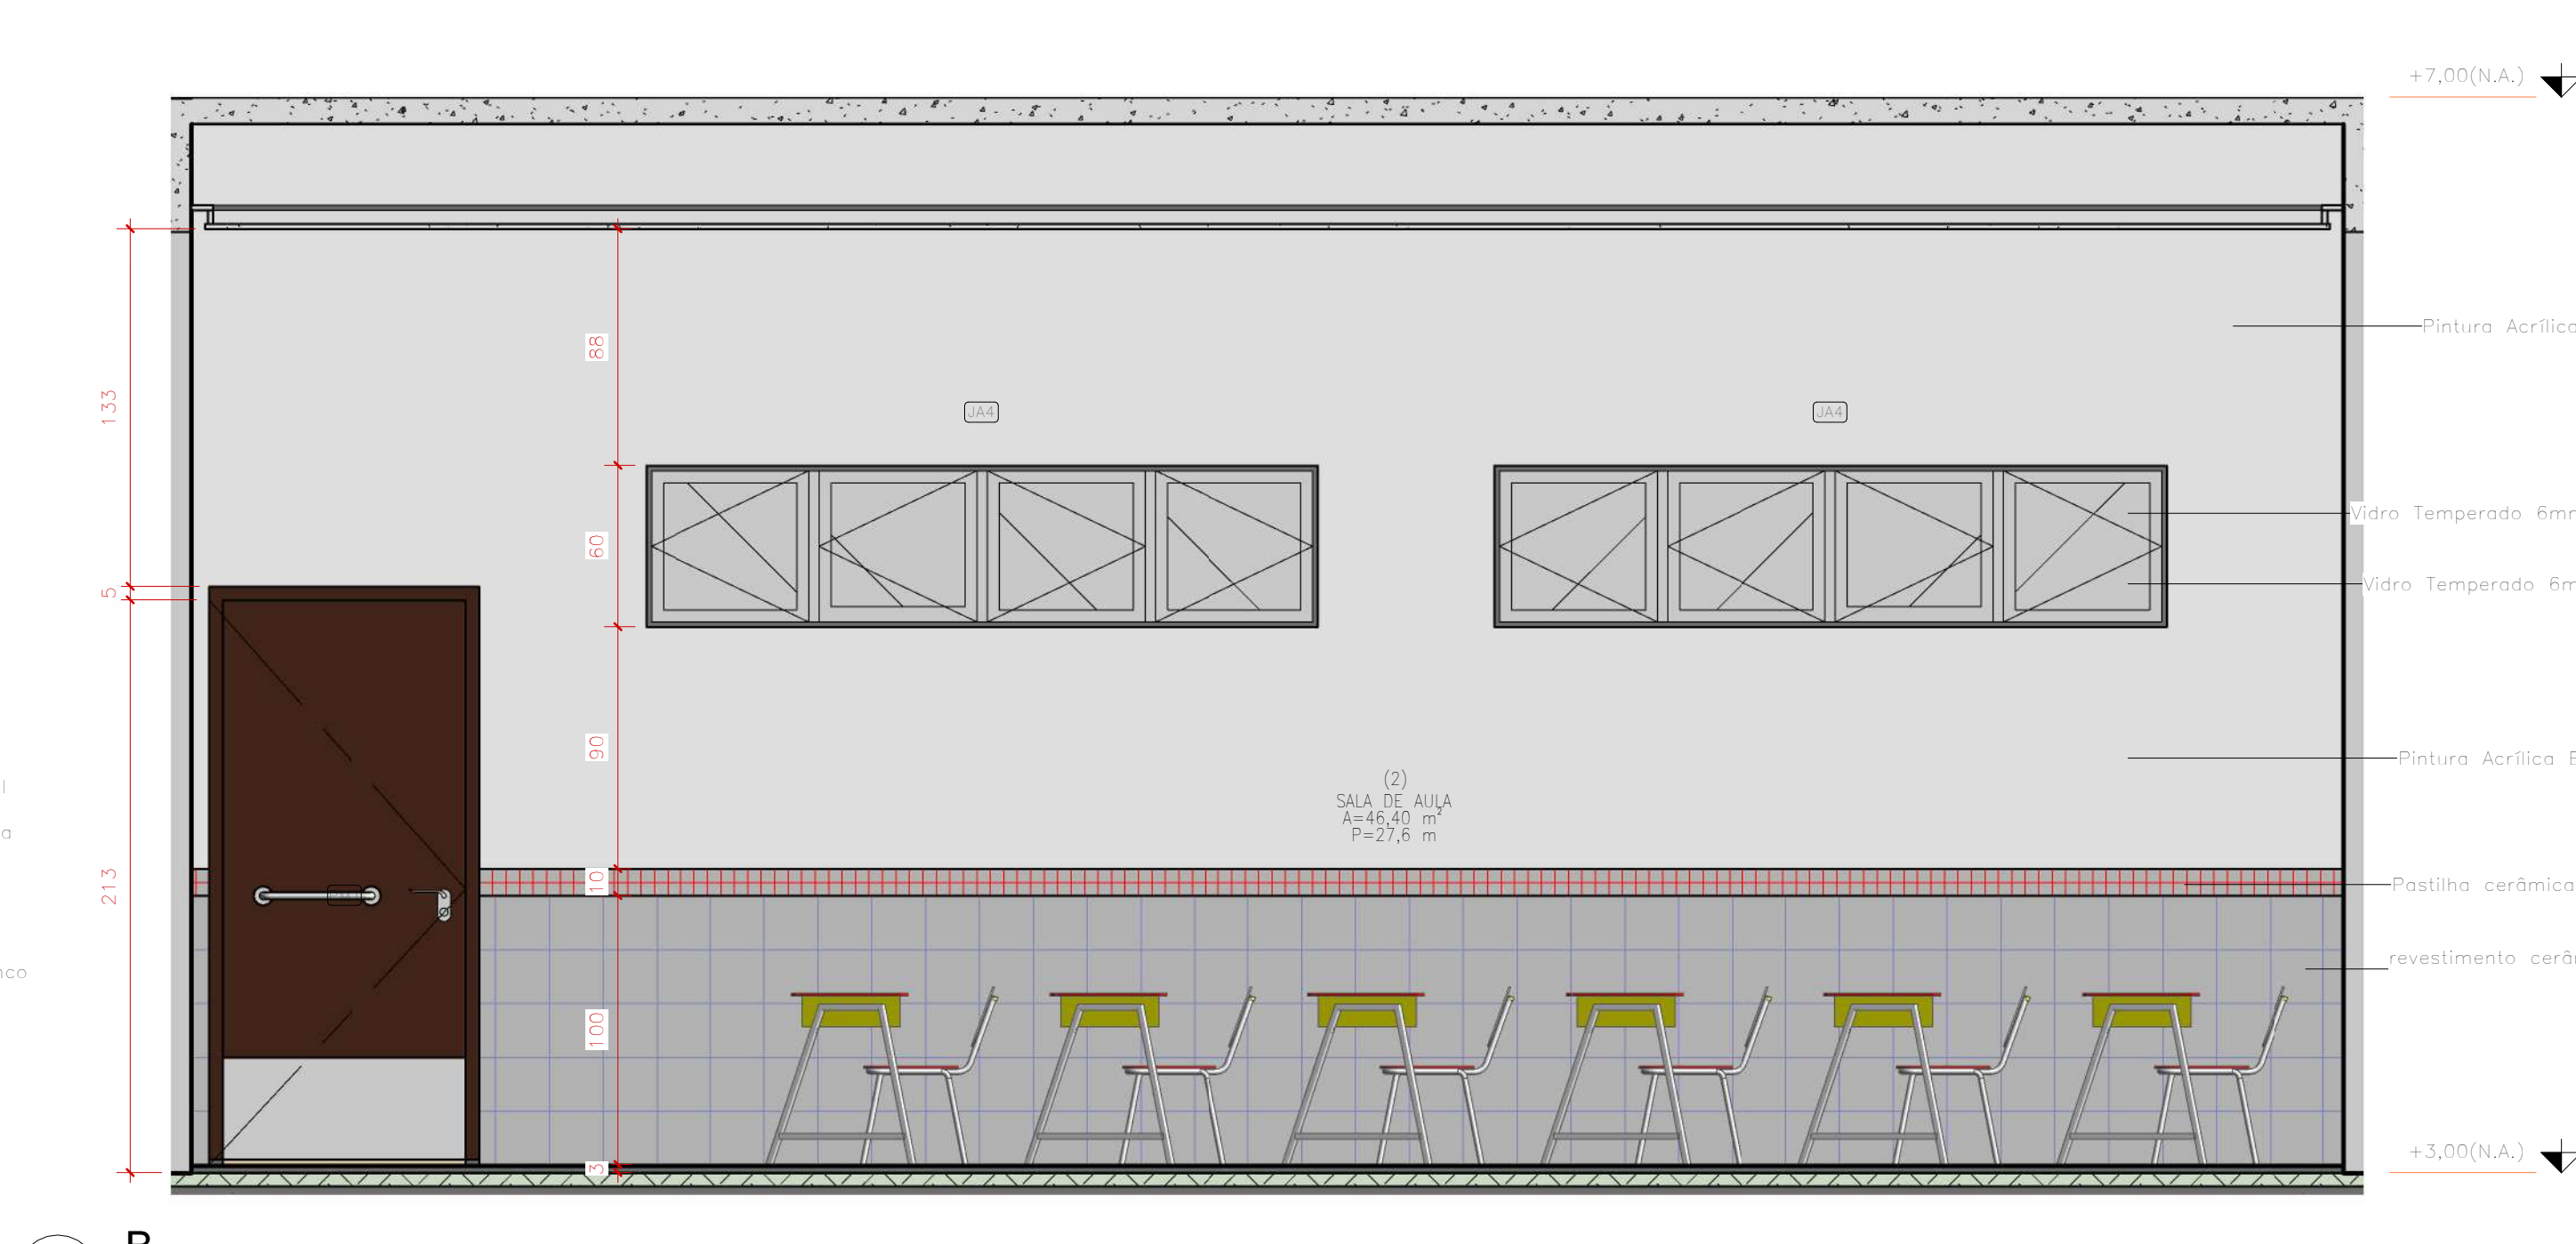


03 B

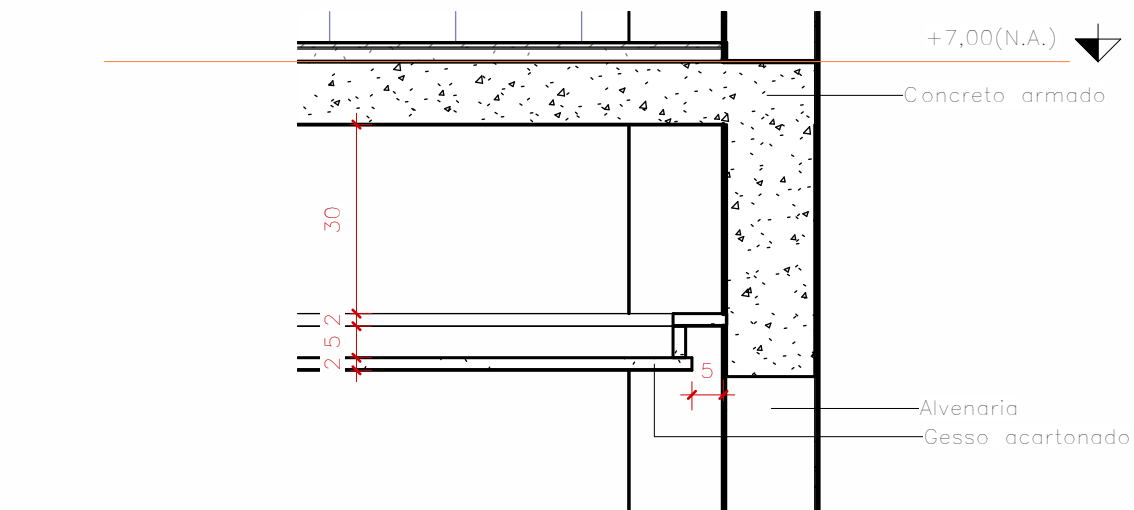


11 D - Chamada de detalhe 1


Relação de Ambientes BLOCO DE SALAS				
N	Nome	Nível	Área	Perímetro
1	SALA MULTI-USO	LOCAÇÃO 1	46,40 m²	27,60 m
2	SALA DE AULA	LOCAÇÃO 1	46,40 m²	27,60 m
3	ISPNEF	LOCAÇÃO 1	3,40 m²	7,40 m
4	SALA DE AULA	LOCAÇÃO 1	46,40 m²	27,60 m
5	IS	LOCAÇÃO 1	16,78 m²	19,09 m
6	IS	LOCAÇÃO 1	16,78 m²	19,09 m
7	SALA DE AULA	LOCAÇÃO 1	46,40 m²	27,60 m
8	ISPNEF	LOCAÇÃO 1	3,40 m²	7,40 m
9	LABORATORIO	2PAV	125,98 m²	48,31 m
10	IS	2PAV	16,73 m²	19,09 m
11	IS	2PAV	16,74 m²	19,09 m
12	ISPNEF	2PAV	3,40 m²	7,40 m
13	ISPNEF	2PAV	3,40 m²	7,40 m
14	SALA MULTI-USO	2PAV	125,98 m²	48,31 m
Total geral: 14			518,18 m²	

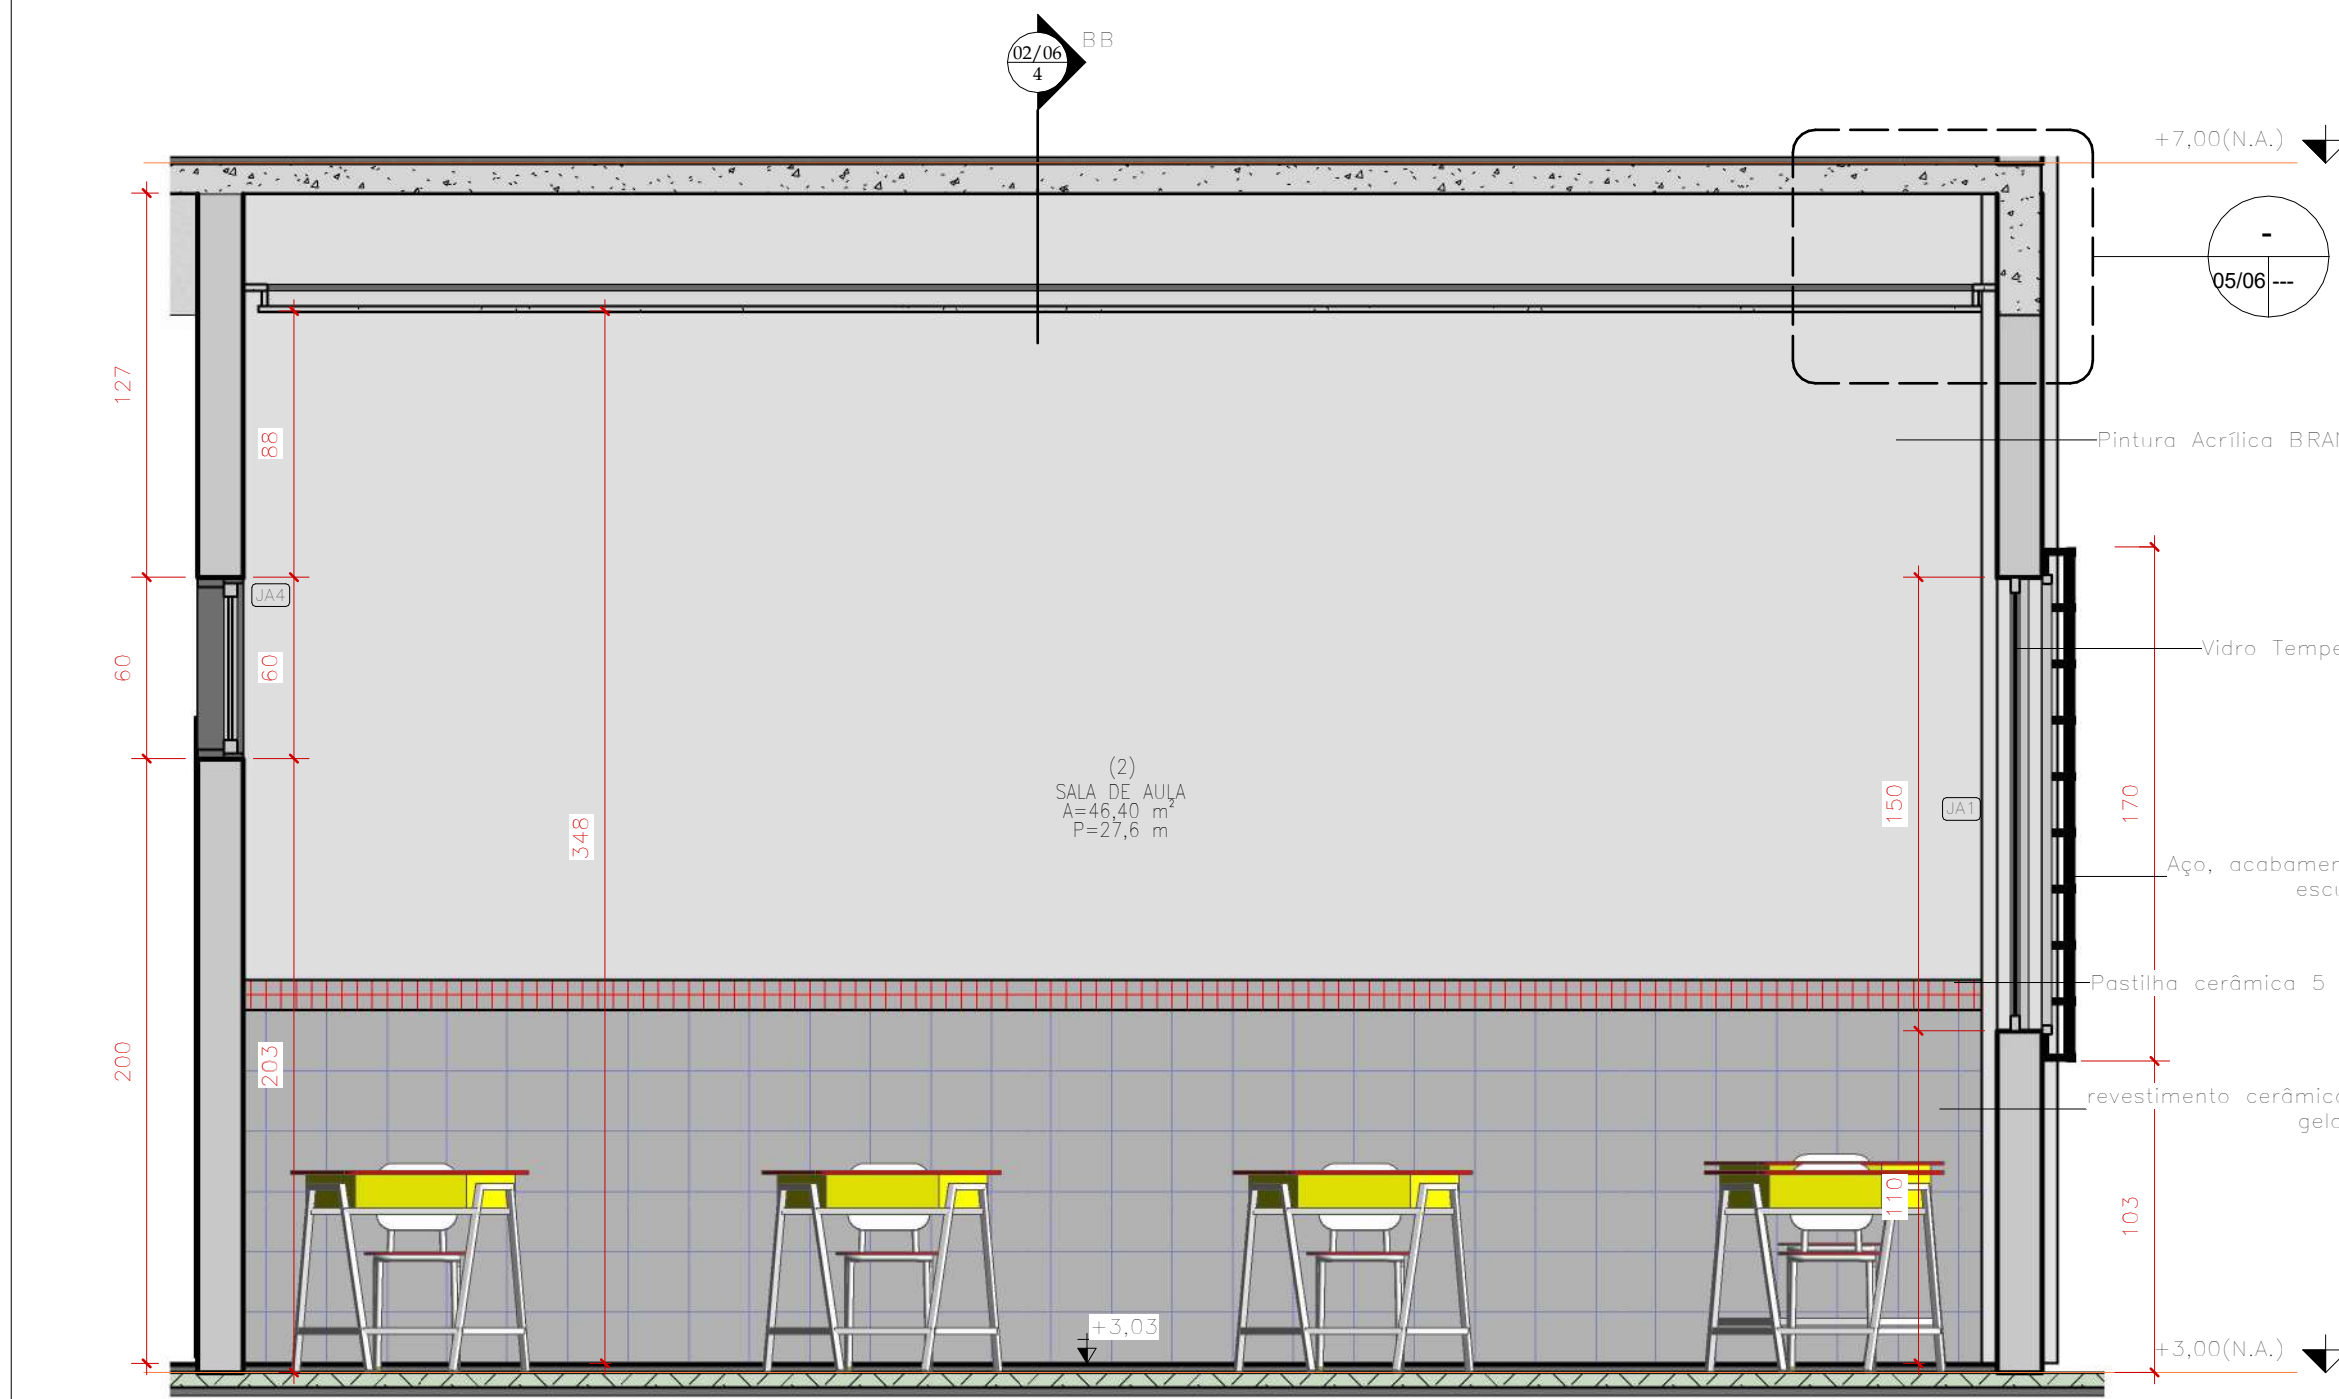


05 C

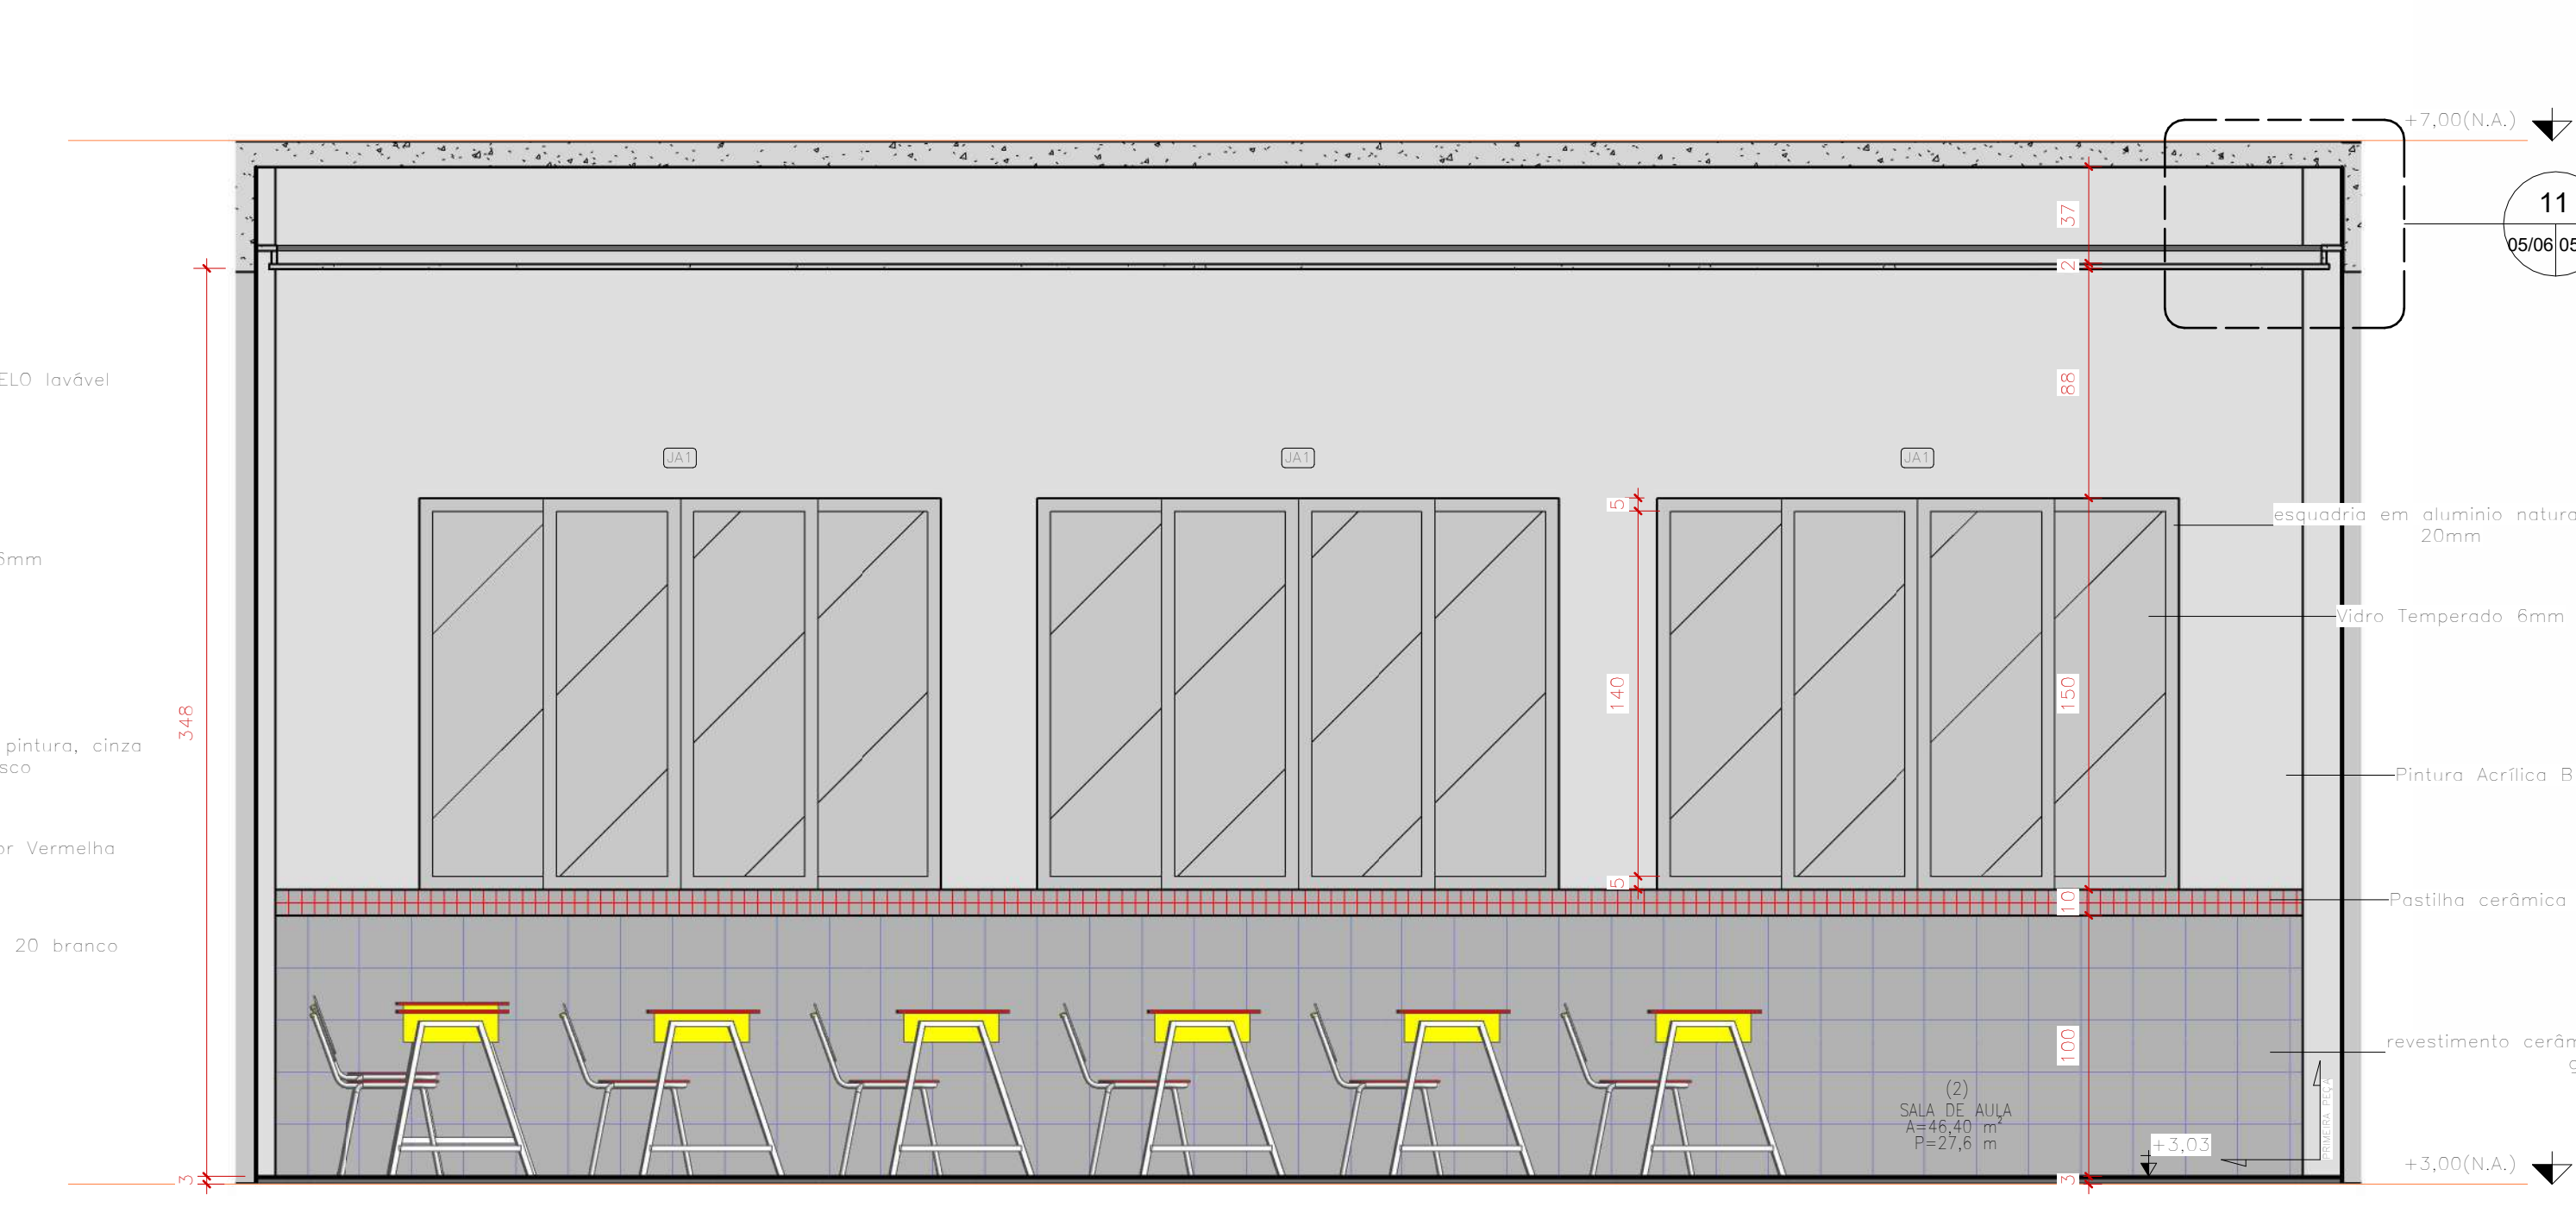


04 D

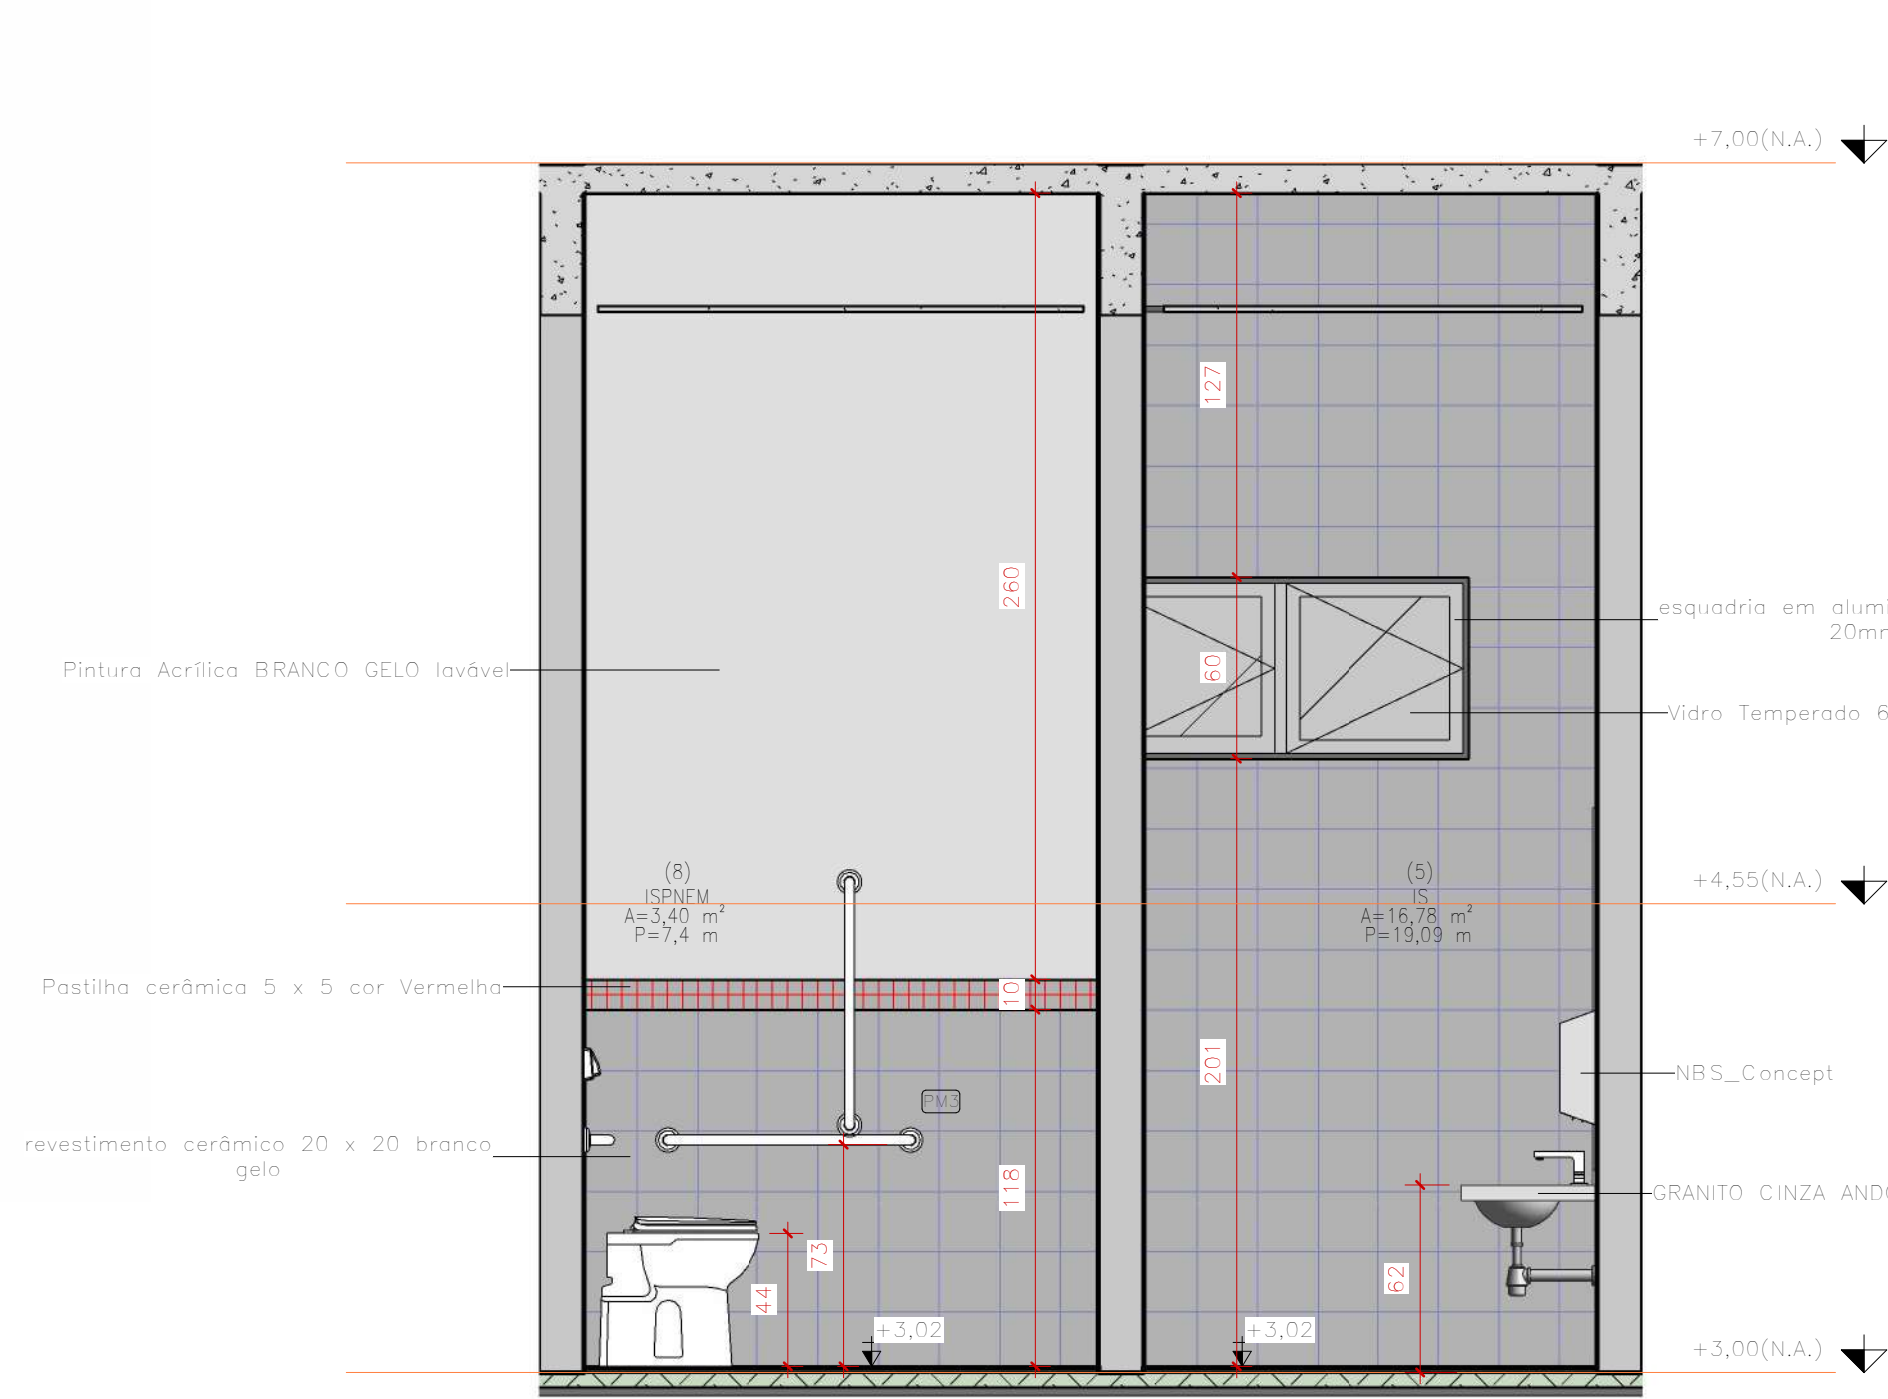


12 G

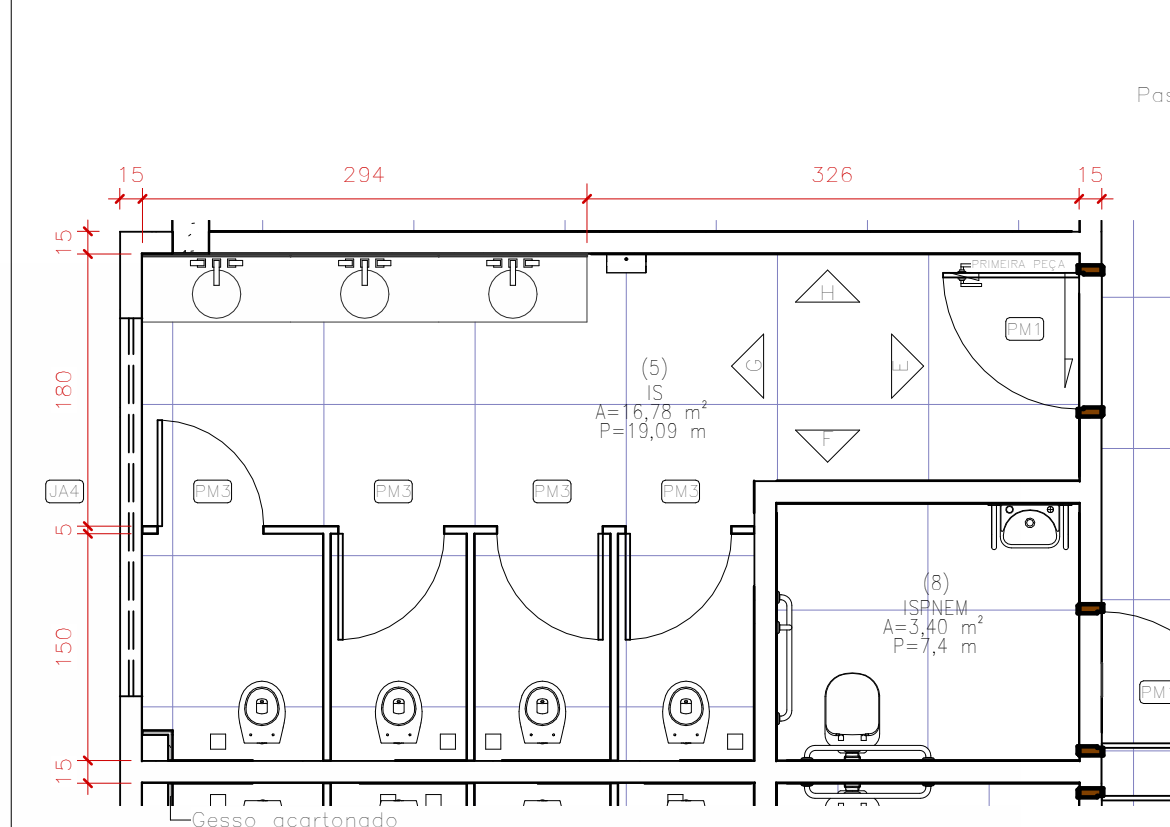


06 SANITÁRIOS DO BLOCO DE SALAS

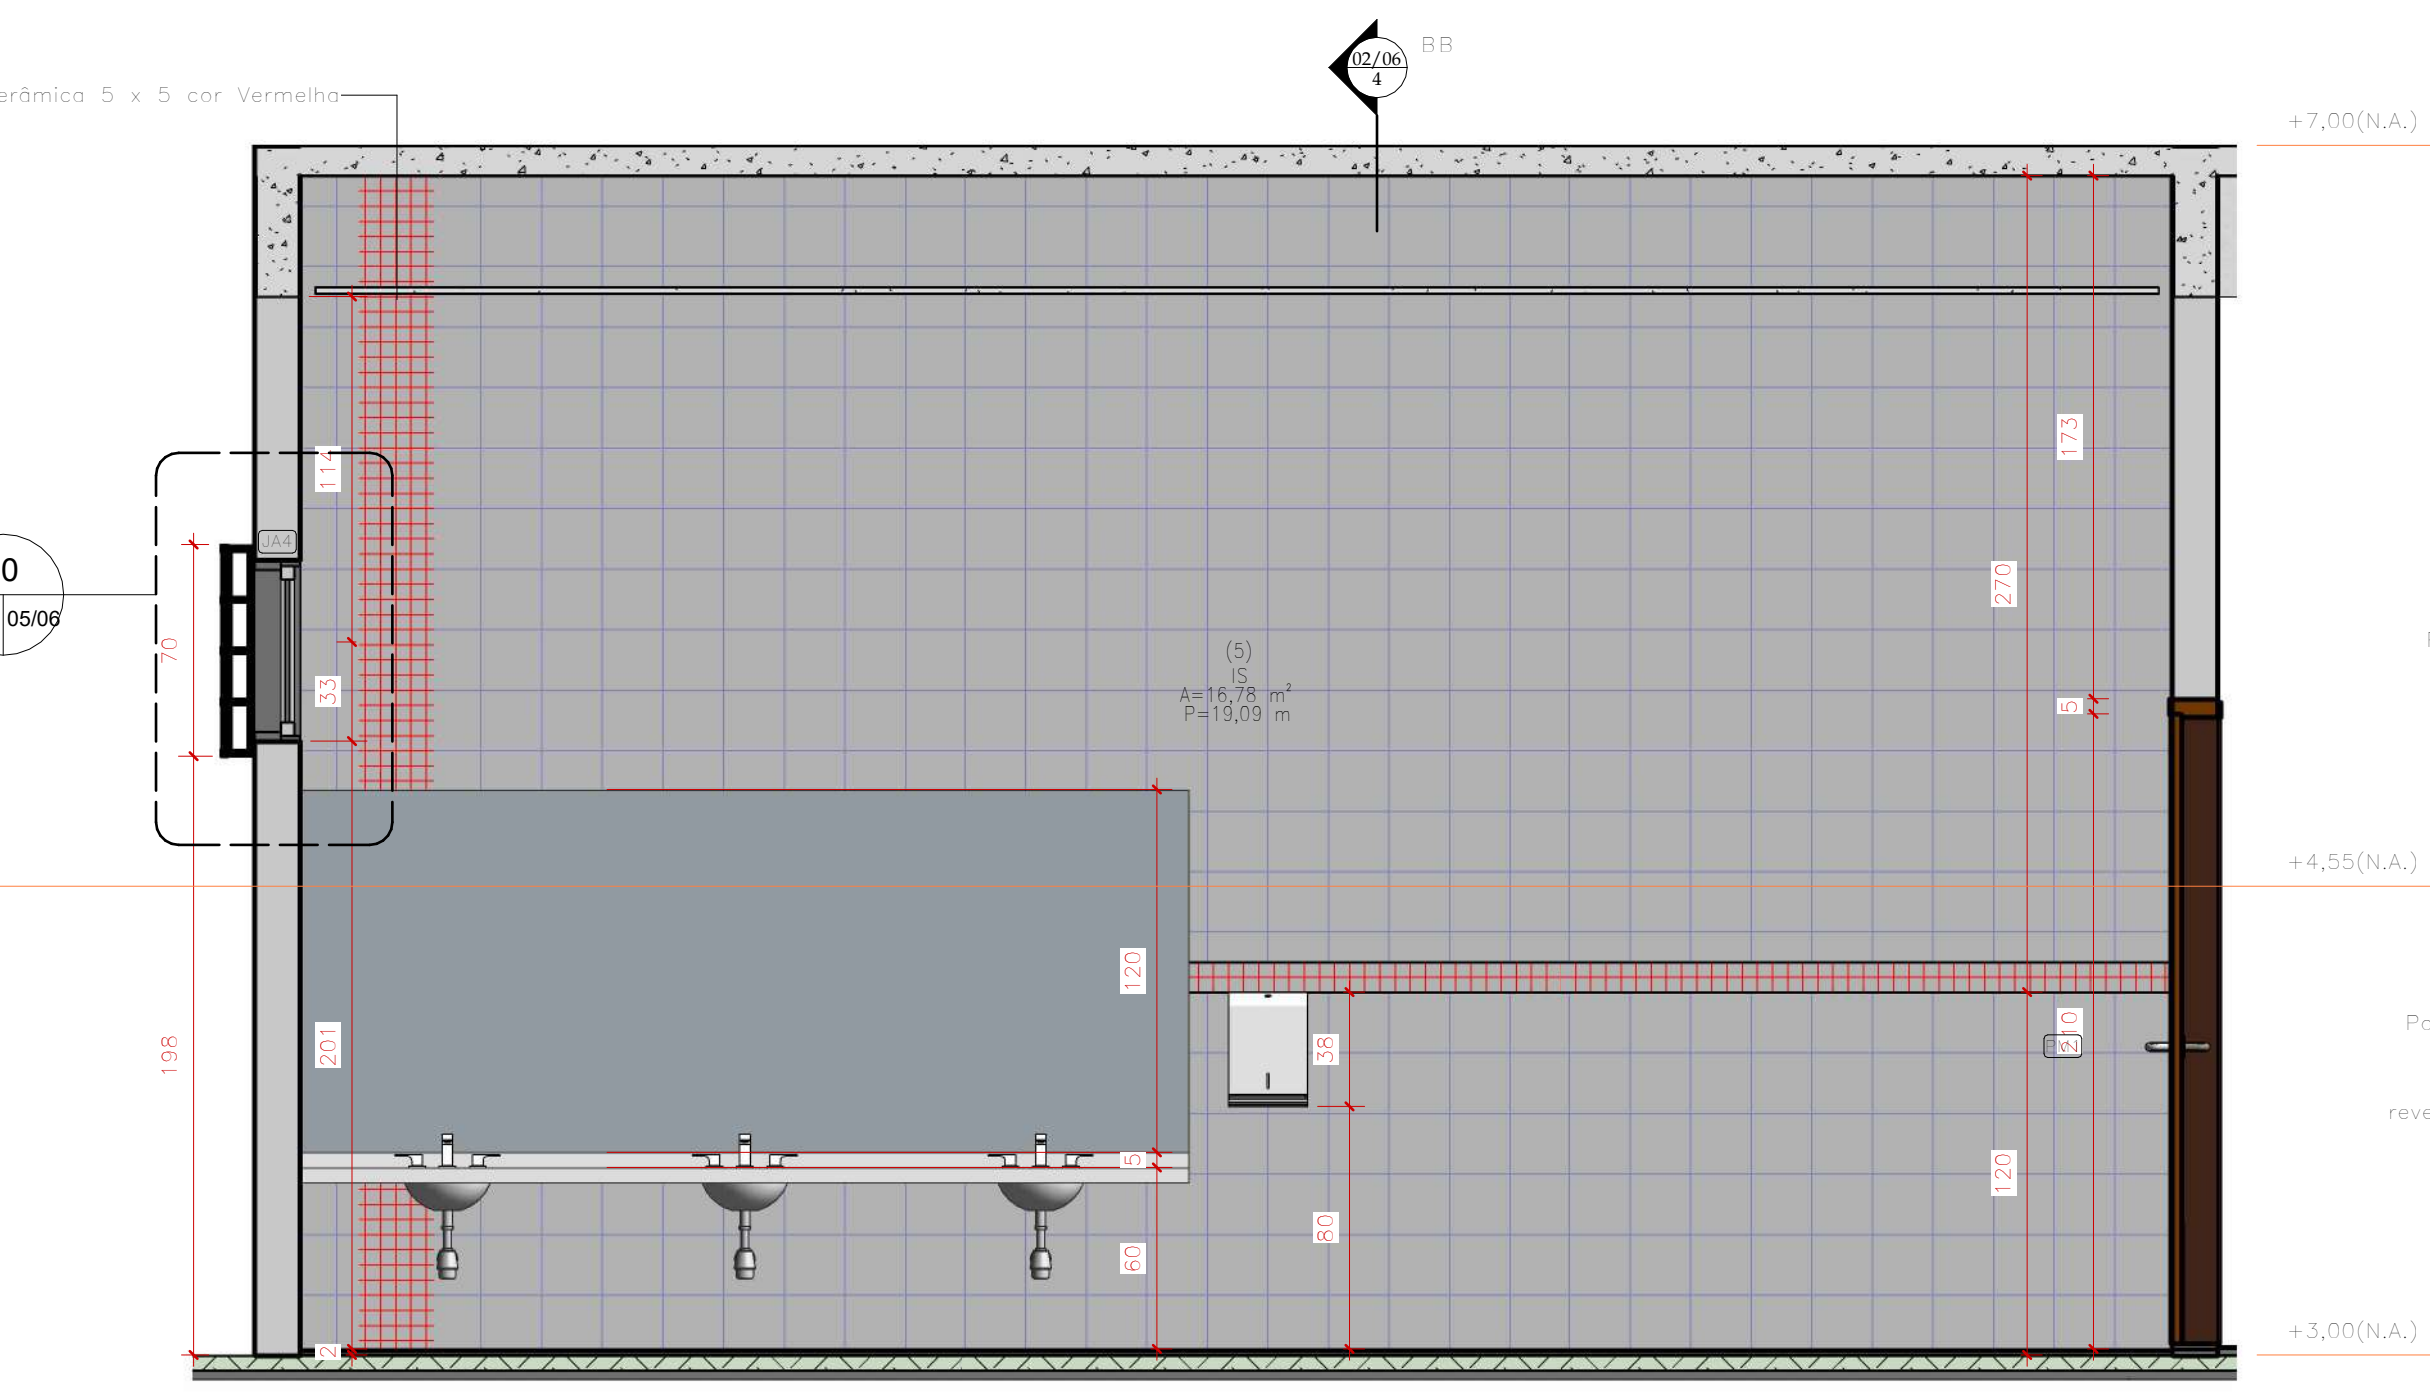

07 H

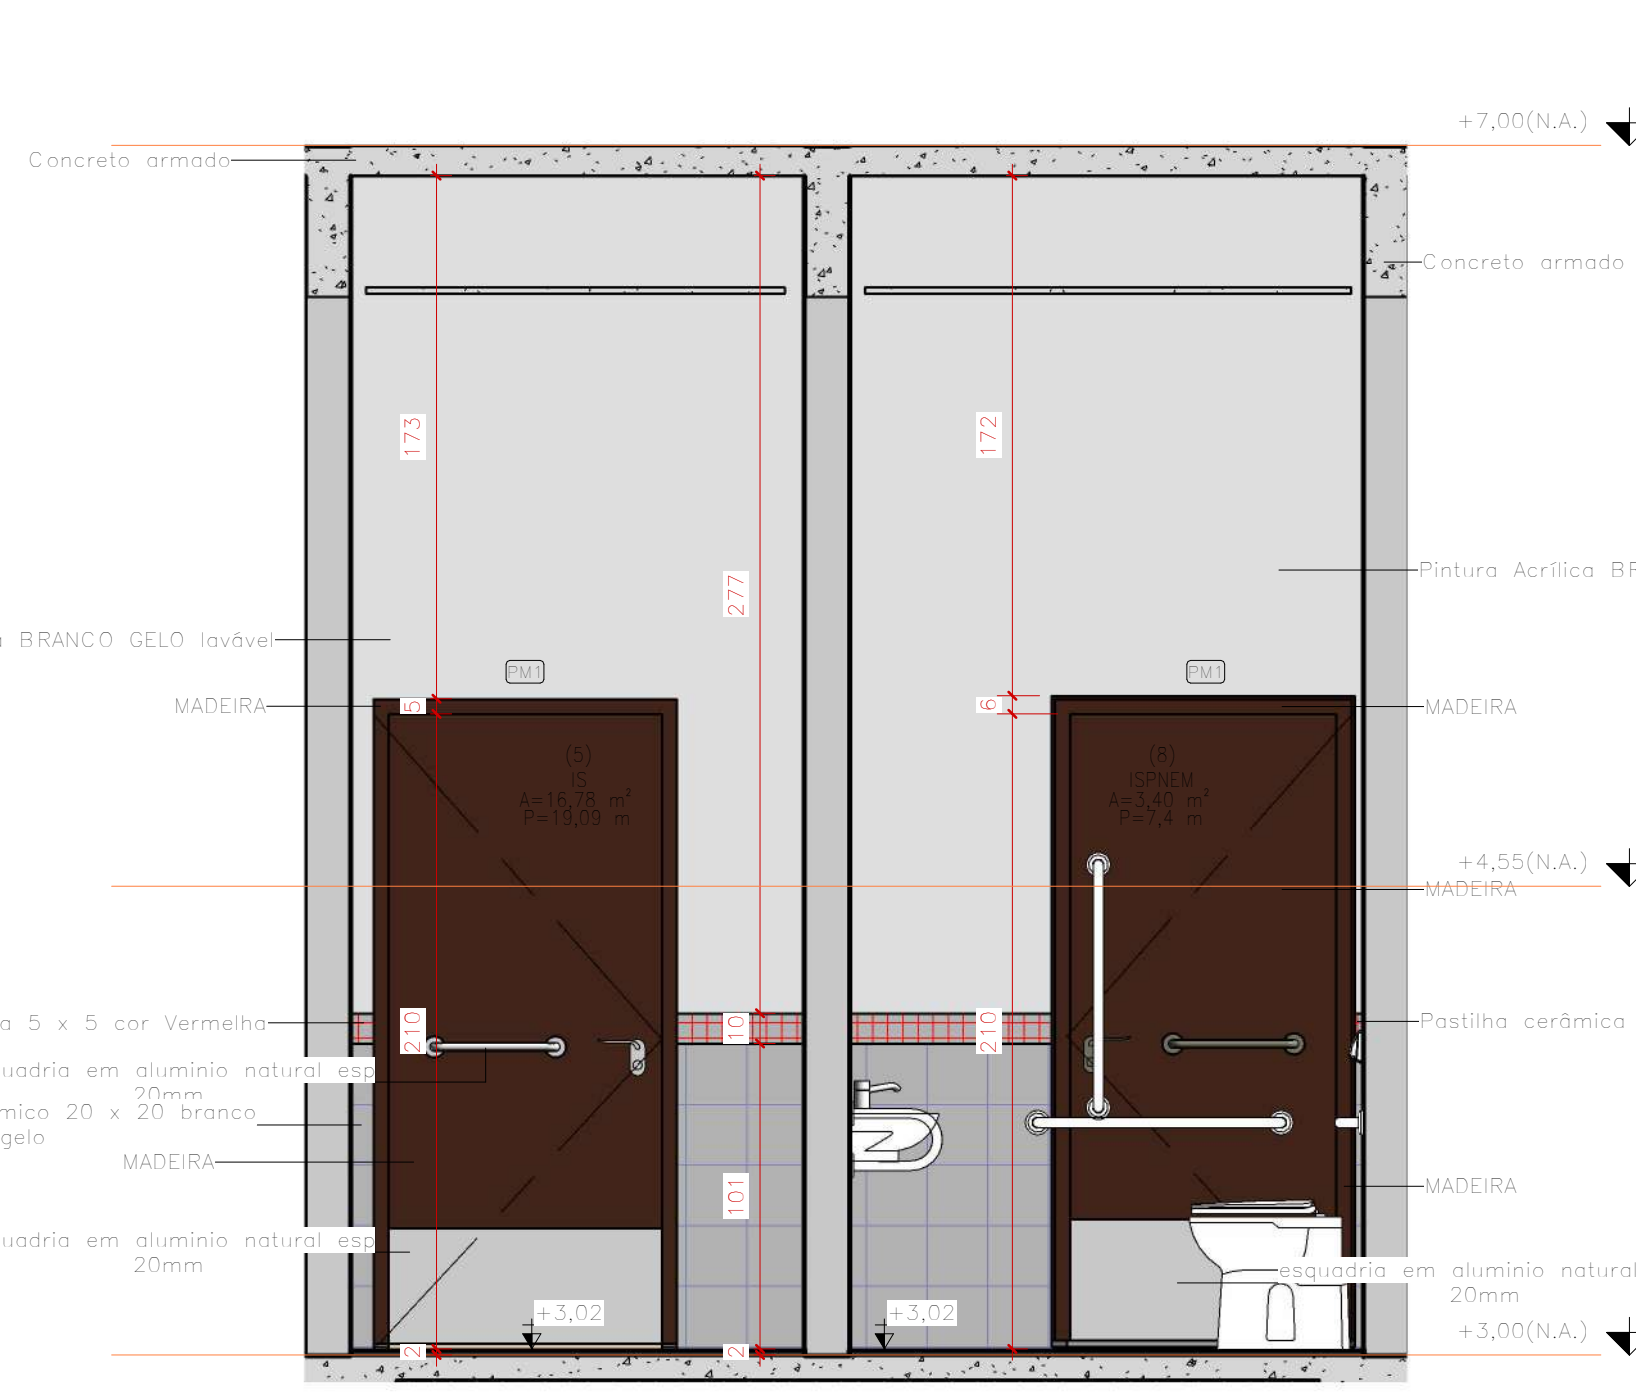

08 E

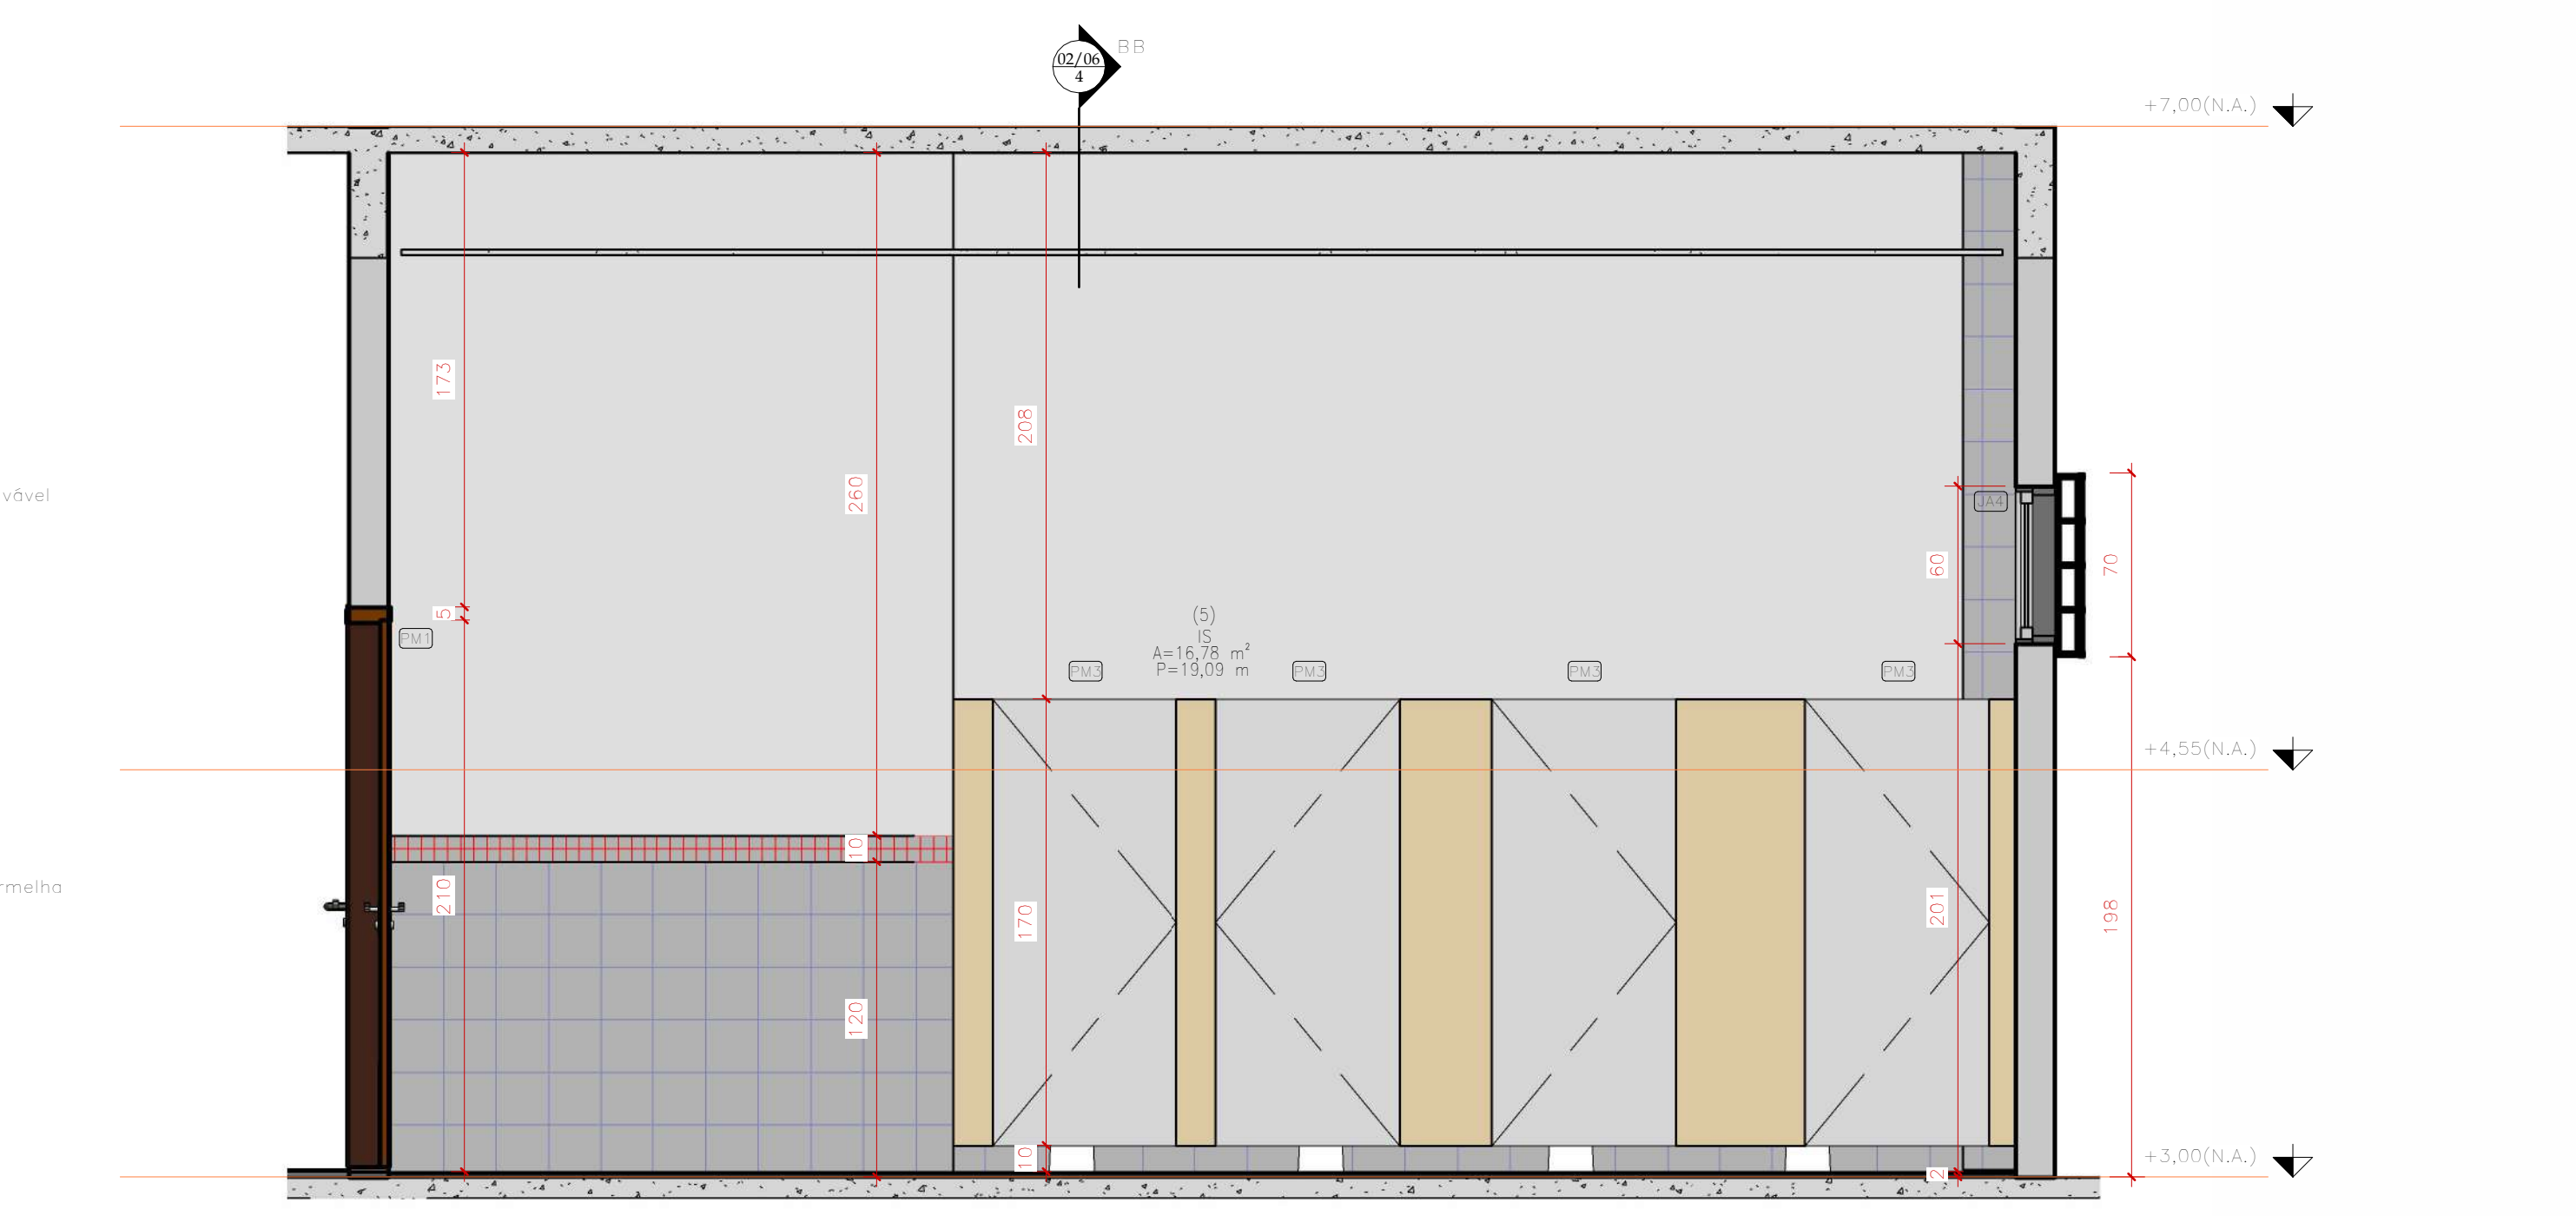

09 F

10 t - Chamada de detalhe 1

Relação de Portas				
	Qtde.	Largura	Altura	Tipo
PA1	1	150	220	PORTA ALUMINIO TIPO VENEZIANA 02 FOLHAS
PM1	15	90	210	Porta de madeira 01 folha de abrir
PM2	3	160	210	Porta de madeira 2 folhas de abrir
PM3	16	70	170	Porta de madeira p/ box folha única de abrir
PV1	1	300	250	PORTA DE VIDRO TIPO CORTINA 2 FOLHAS
Total geral: 36				


Relação de Janelas					
	Qte	Largura	Altura	Altura do peitoril	Tipo
JA1	24	200	150	113	Janela de Vidro 02 folhas fixas e 02 folhas de abrir
JA2	1	300	60	173	Janela Bascula Tipo MAXim-Ar
JA3	3	150	60	173	Janela Bascula Tipo MAXim-Ar 2
JA4	24	250	60	203	Janela Bascula Tipo MAXim-Ar c250
Total geral: 52					

pré-dimensionamento material das paredes	
3D	Material: Área
Alvenaria	1606,15 m²
Argamassa de parede	3213,09 m²
Gesso acartonado	5,53 m²
GRANITO BRANCO SIENA	39,04 m²
Pastilha cerâmica 5 x 5 cor Vermelha	28,00 m²
Pintura Acrílica BRANCO GELO lavável	2445,34 m²
Pintura Acrílica Lavável Azul Del Rey	369,56 m²
revestimento cerâmico 20 x 20 branco gelo	417,35 m²
Total geral: 821	8124,16 m²


pré-dimensionamento Pisos		
Família e tipo	Área	Perímetro
Piso: GRANITINA 1M 1M	698,15 m²	434,29 m
Piso: ISPNEM	99,44 m²	134,63 m
Piso: REVESTIMENTO MADEIRADO (PALCO)	17,88 m²	19,30 m
Total geral: 22	815,46 m²	588,22 m

Relação de Ambientes BLOCO DE SALAS				
N	Nome	Nível	Área	Perímetro
1	SALA MULTI-USO	LOCAÇÃO 1	46,40 m²	27,60 m
2	SALA DE AULA	LOCAÇÃO 1	46,40 m²	27,60 m
3	ISPNEF	LOCAÇÃO 1	3,40 m²	7,40 m
4	SALA DE AULA	LOCAÇÃO 1	46,40 m²	27,60 m
5	IS	LOCAÇÃO 1	16,78 m²	19,09 m
6	IS	LOCAÇÃO 1	16,78 m²	19,09 m
7	SALA DE AULA	LOCAÇÃO 1	46,40 m²	27,60 m
8	ISPNEF	LOCAÇÃO 1	3,40 m²	7,40 m
9	LABORATORIO	2PAV	125,98 m²	48,31 m
10	IS	2PAV	16,73 m²	19,09 m
11	IS	2PAV	16,74 m²	19,09 m
12	ISPNEF	2PAV	3,40 m²	7,40 m
13	ISPNEF	2PAV	3,40 m²	7,40 m
14	SALA MULTI-USO	2PAV	125,98 m²	48,31 m
Total geral: 14				


REVISÕES				NOTAS GERAIS				ESPECIFICAÇÕES COMPLEMENTARES				SECRETARIA MUNICIPAL DE PLANEJAMENTO				Prefeitura Municipal de Patos de Minas				
Nº	DESCRIÇÃO	DATA	ASSINATURA	LOCAL	C:\Users\Victor\Simão\Documents\ESCOLA MARIA INES NOVO BLOCO - RV12023.rvt								PROJETO: PREFEITURA MUNICIPAL DE PATOS DE MINAS				AMPLIAÇÃO ESCOLA MARIA INES			
				- AS SALAS DE AULA TEM O MESMO PADRÃO DE DETALHAMENTO E ACABAMENTO, ASSIM COMO OS								PROJETO: PREFEITURA MUNICIPAL DE PATOS DE MINAS				LOCAL: AV. ANI PESSOA FRANCO 910, PATOS DE MINAS				
				- SANITÁRIOS FEMININO E MASCULINO								ESTUDO: 0000				CÓDIGO: 0000				
				- CONFIRME MEDIDAS NO LOCAL/CONFIRME MEDIDAS NO LOCAL								ESCALA: Como indicado				DATA: 11/02/22				
				- EM CASO DE CONFLITO DE COTAS, PREVALEÇA A DO DESENHO DE MAIOR ESCALA								PROJETO: DET SALAS PADRAO				ARQUIVO: 0506				
				- EM CASO DE DÚVIDA, CONSULTE SEMPRE O RESPONSÁVEL TÉCNICO																
				- VIDE ESPECIFICAÇÕES COMPLETAS NO CADENHO DE ESPECIFICAÇÕES DE MATERIAIS E SERVIÇOS																
				- APROPRIAÇÃO TOTAL OU PARCIAL DESSE PROJETO É DE RESPONSABILIDADE DOS DIRETOS AUTORAIS RESERVADOS DE ACORDO COM A LEI FEDERAL 9.610 DE 19 FEVEREIRO DE 1998																
COMO RT DECLARO QUE O PROJETO ARQUITETÔNICO ORA APRESENTADO ATENDE A LEGISLAÇÃO VIGENTE.																				

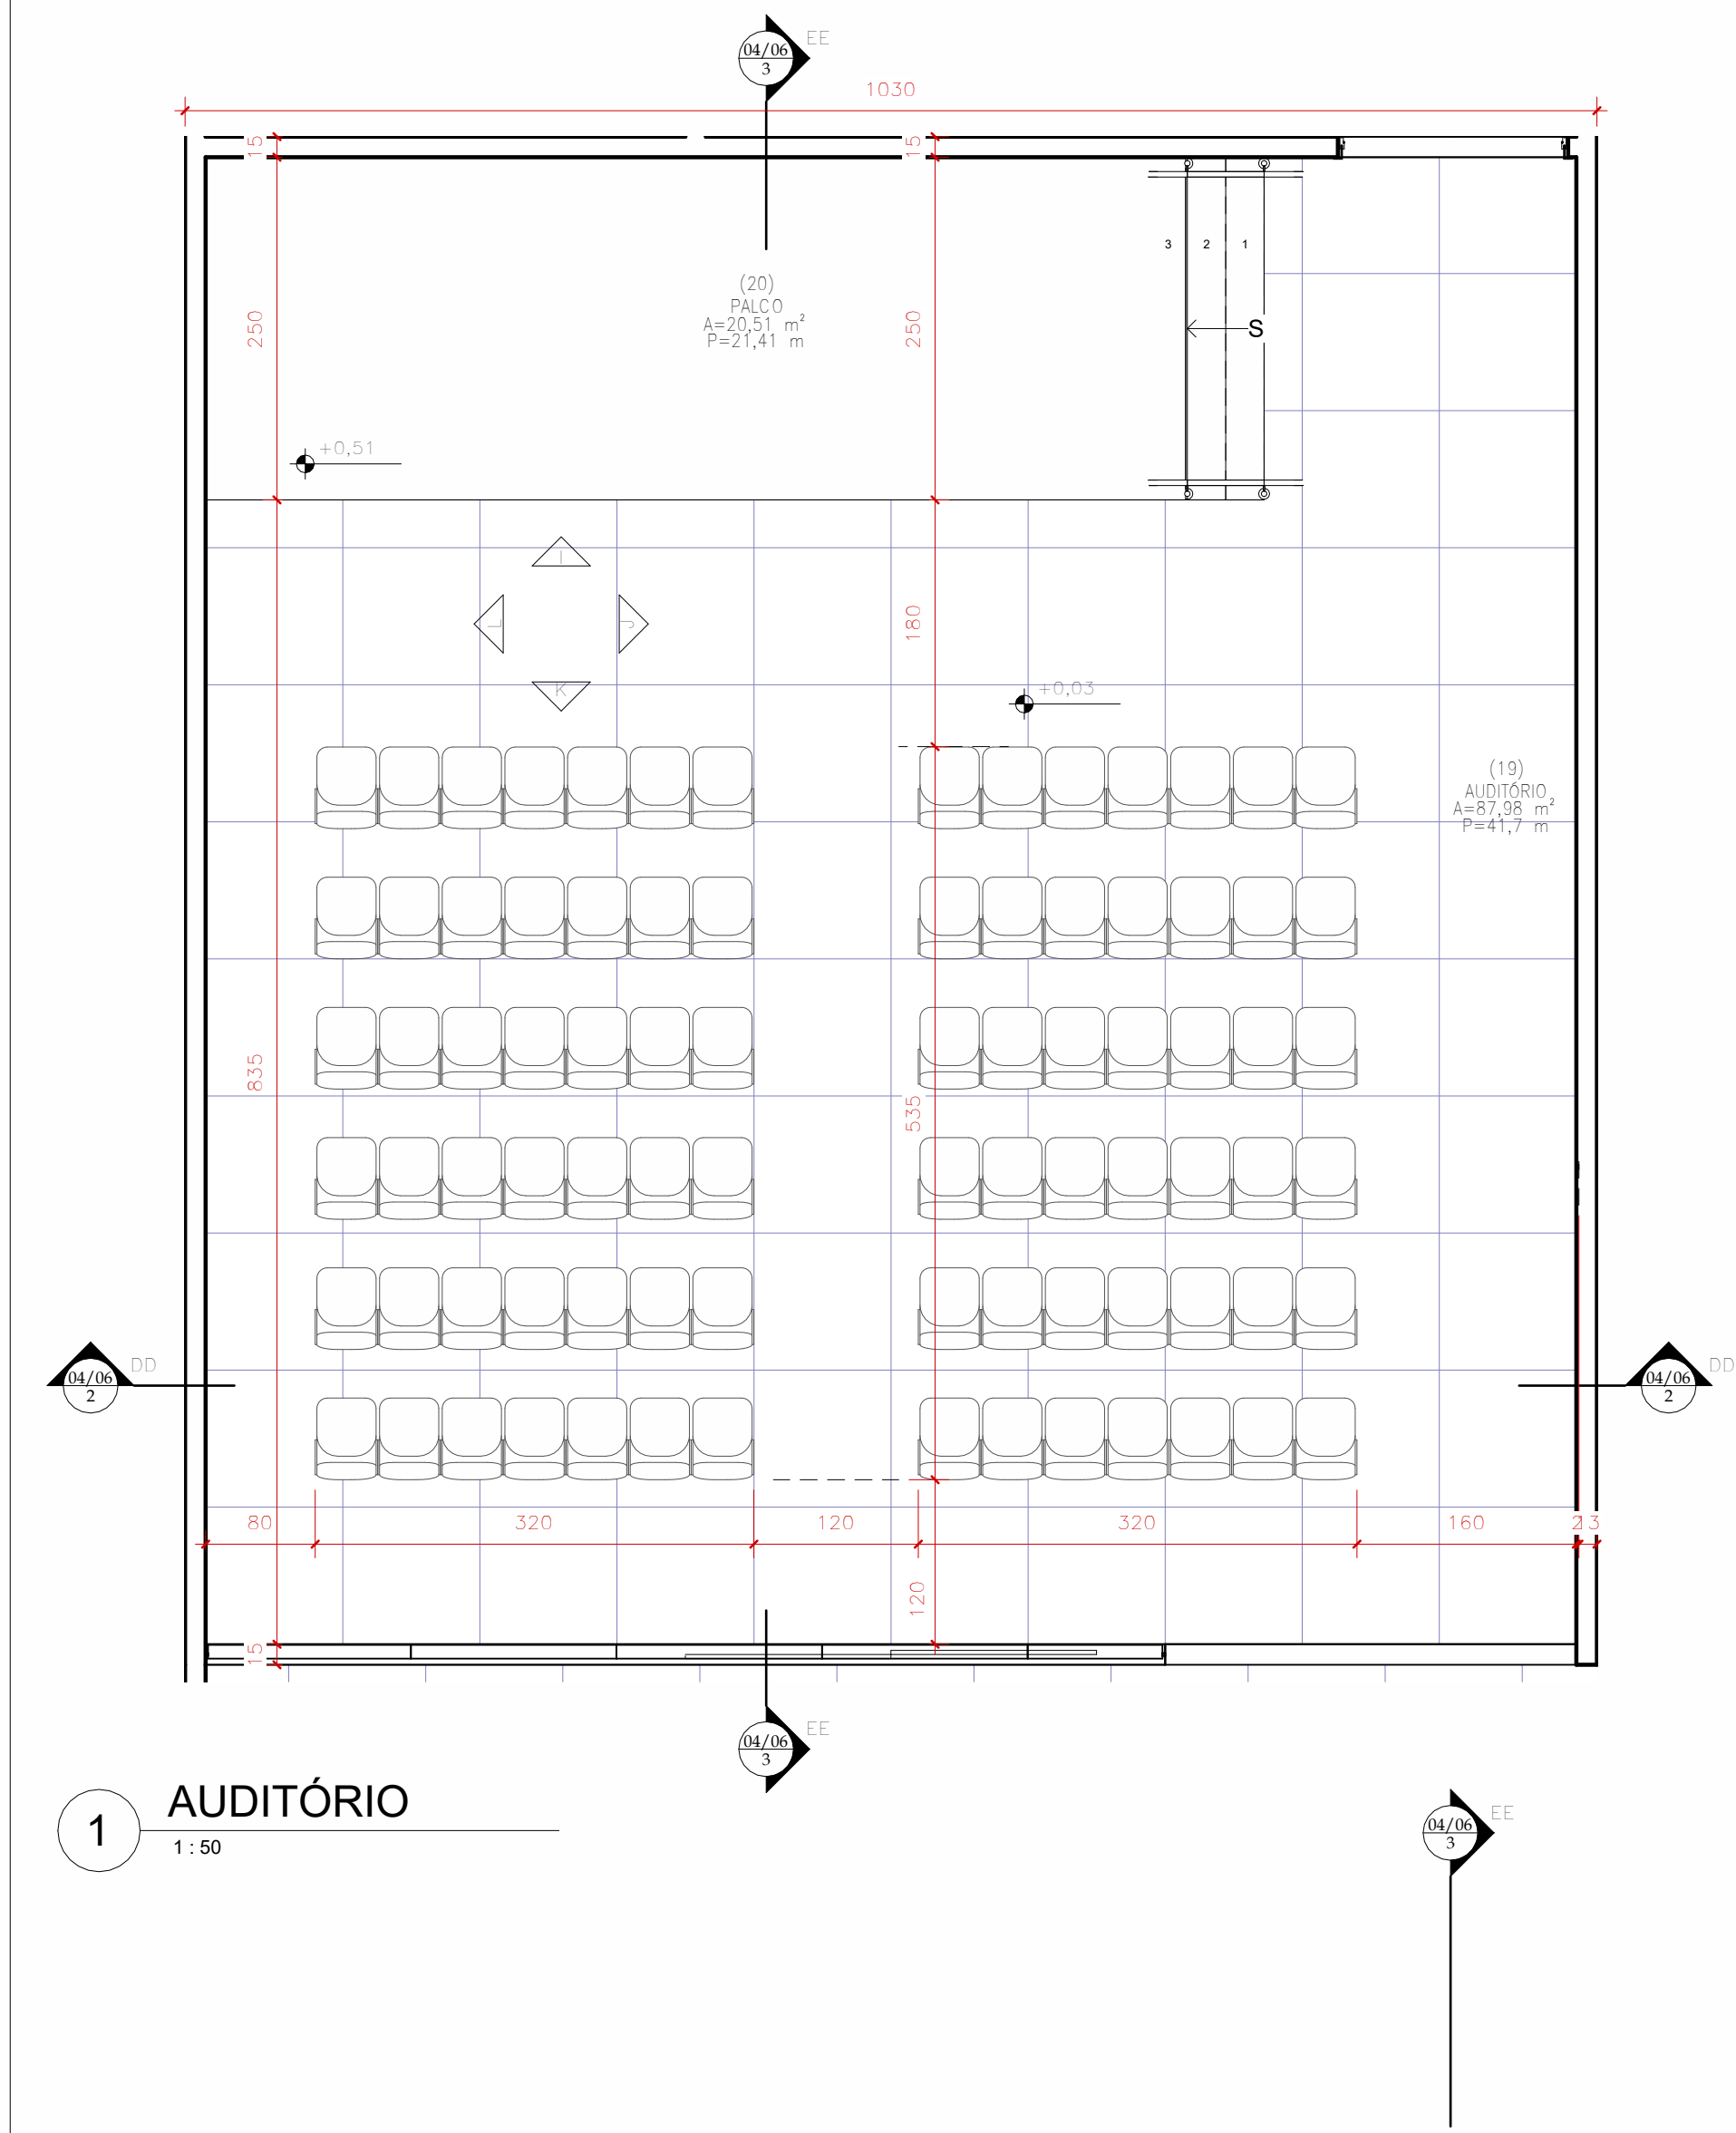


1 AUDITÓRIO
1:50

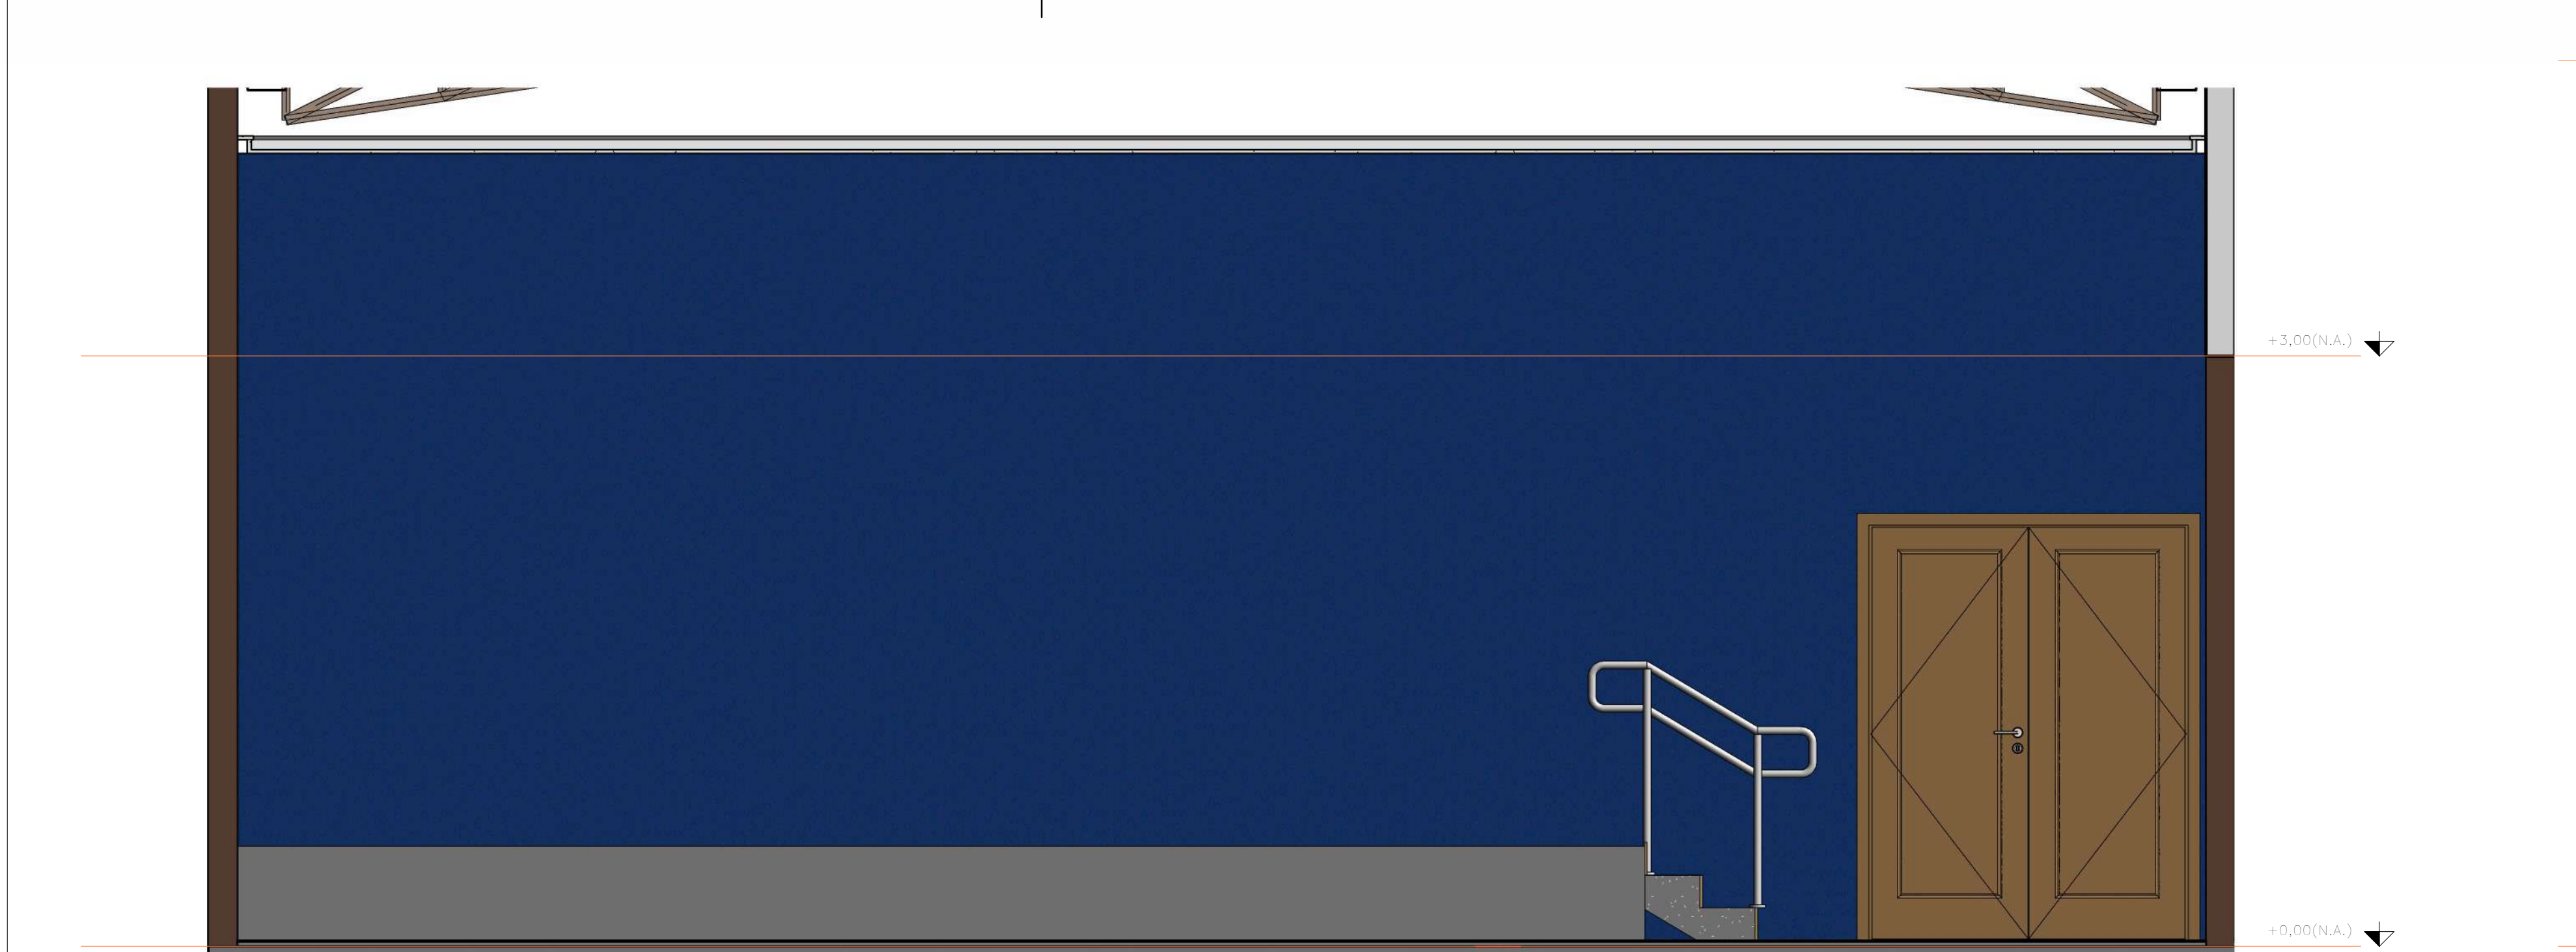


2 I
1:25

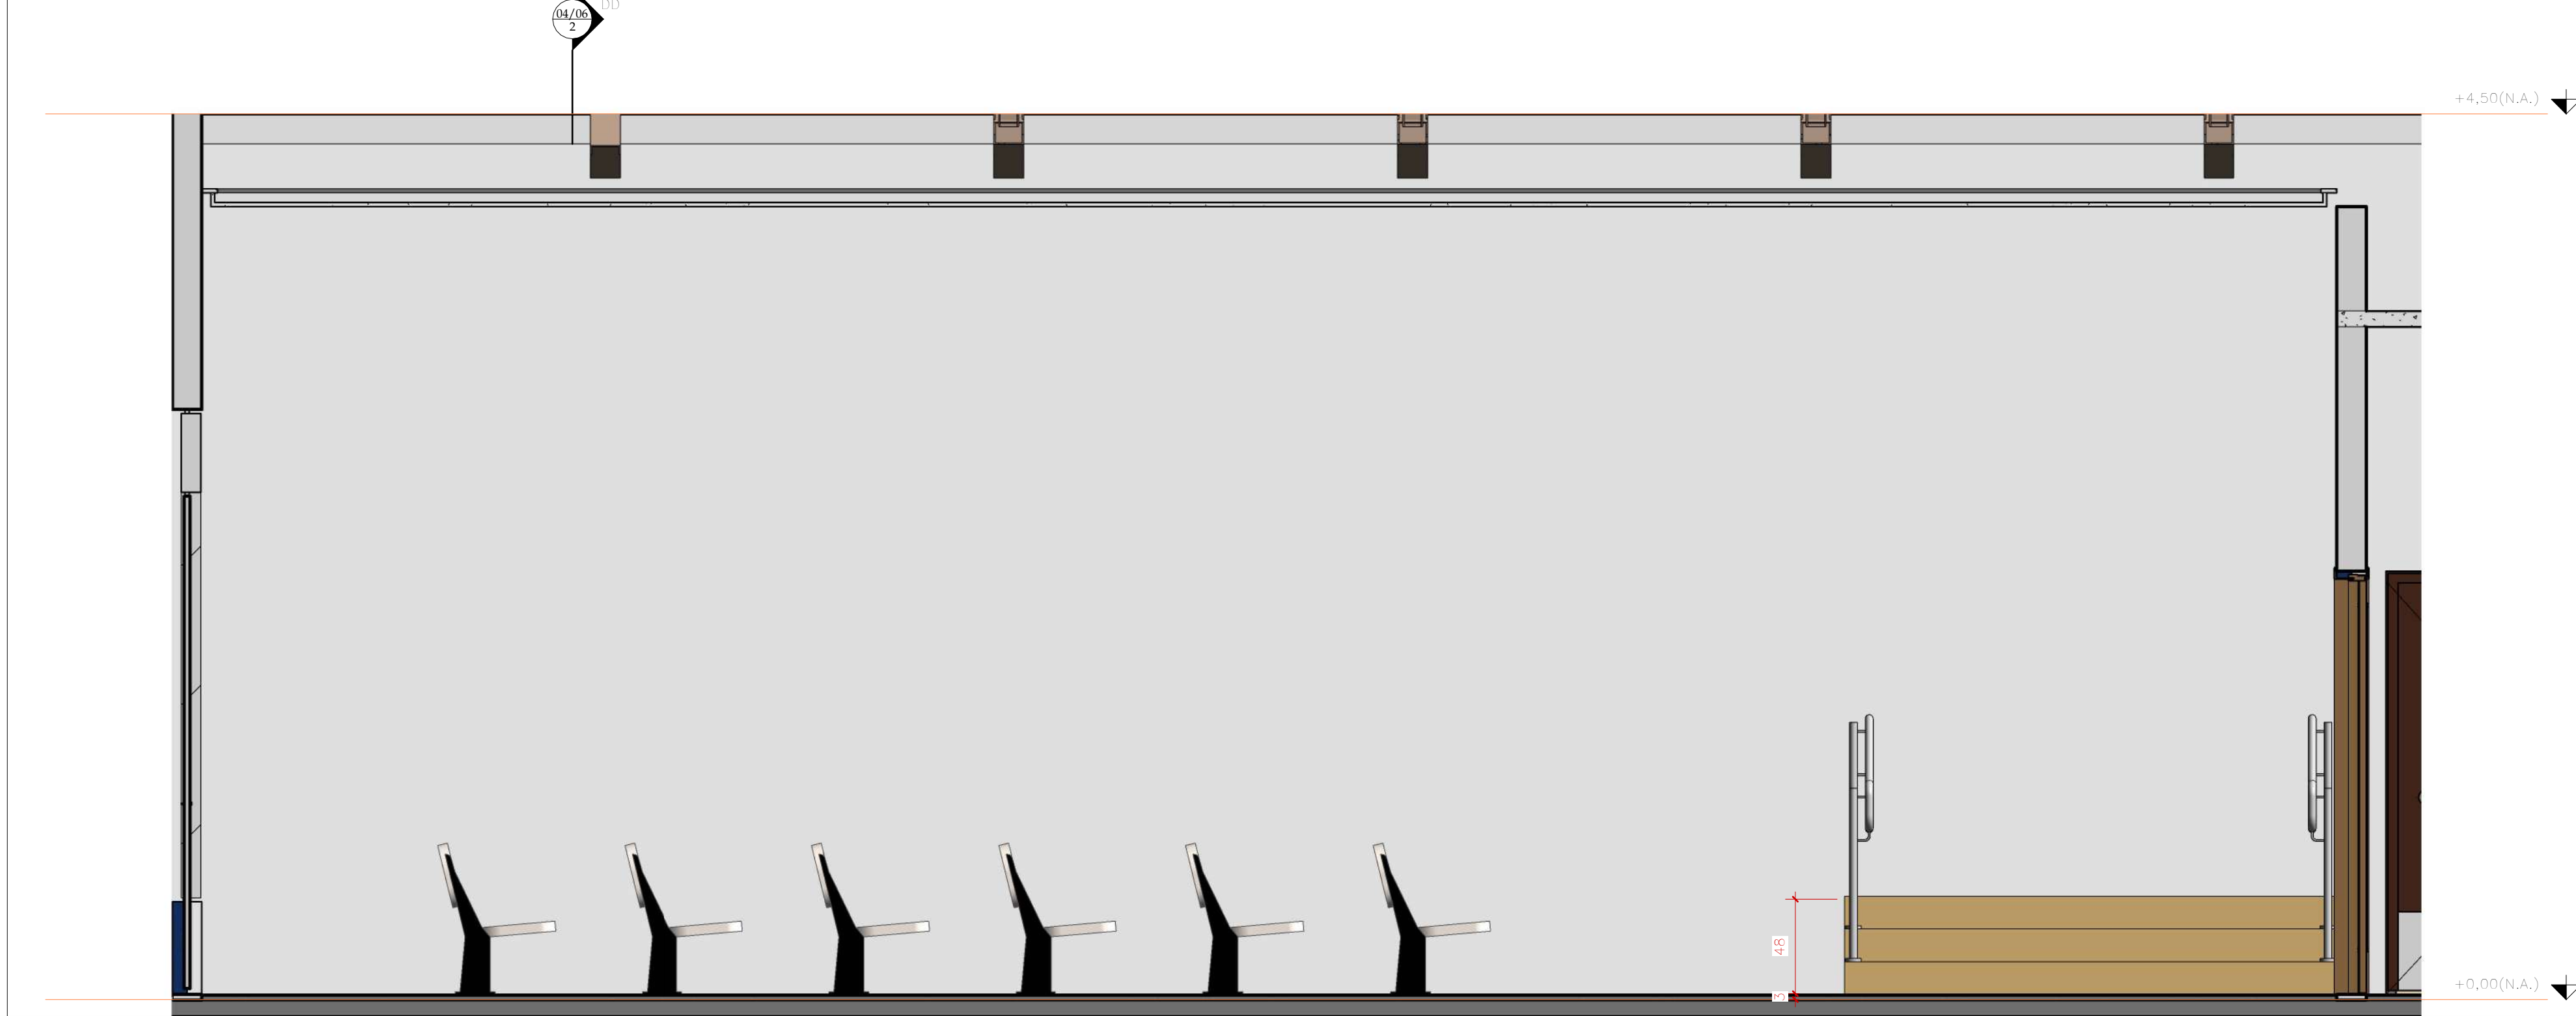

5 L
1:25

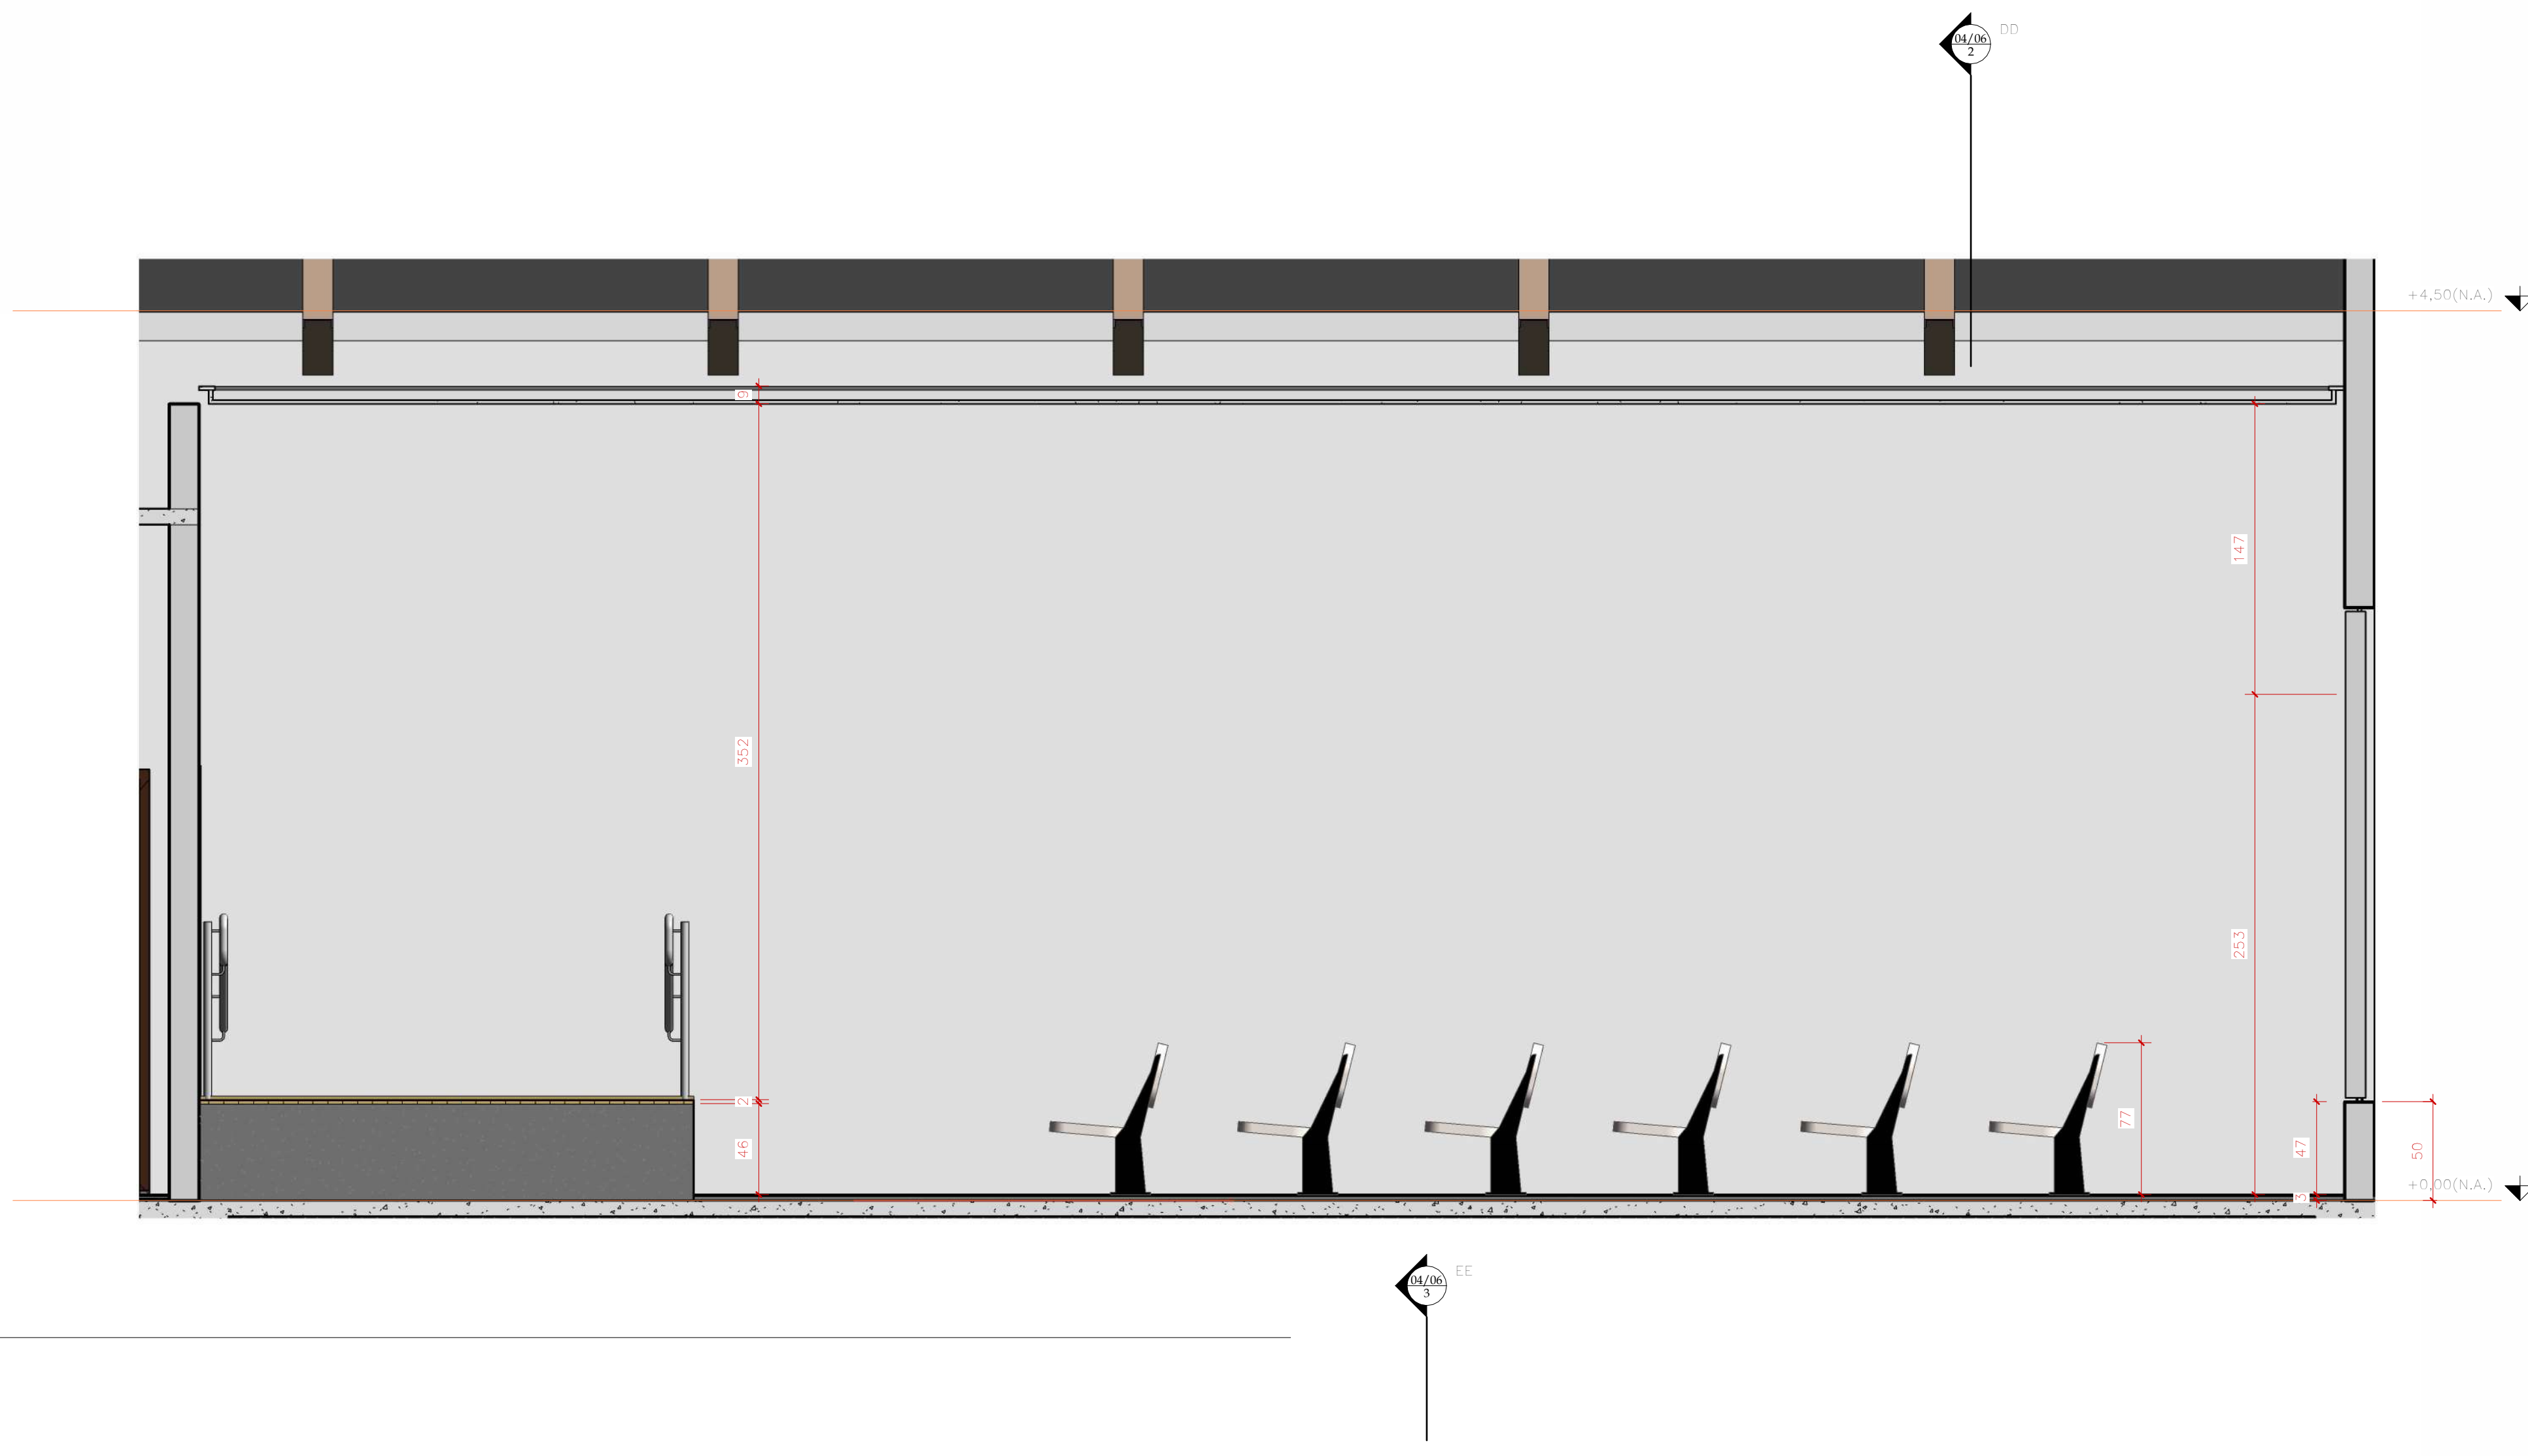

3 J
1:25

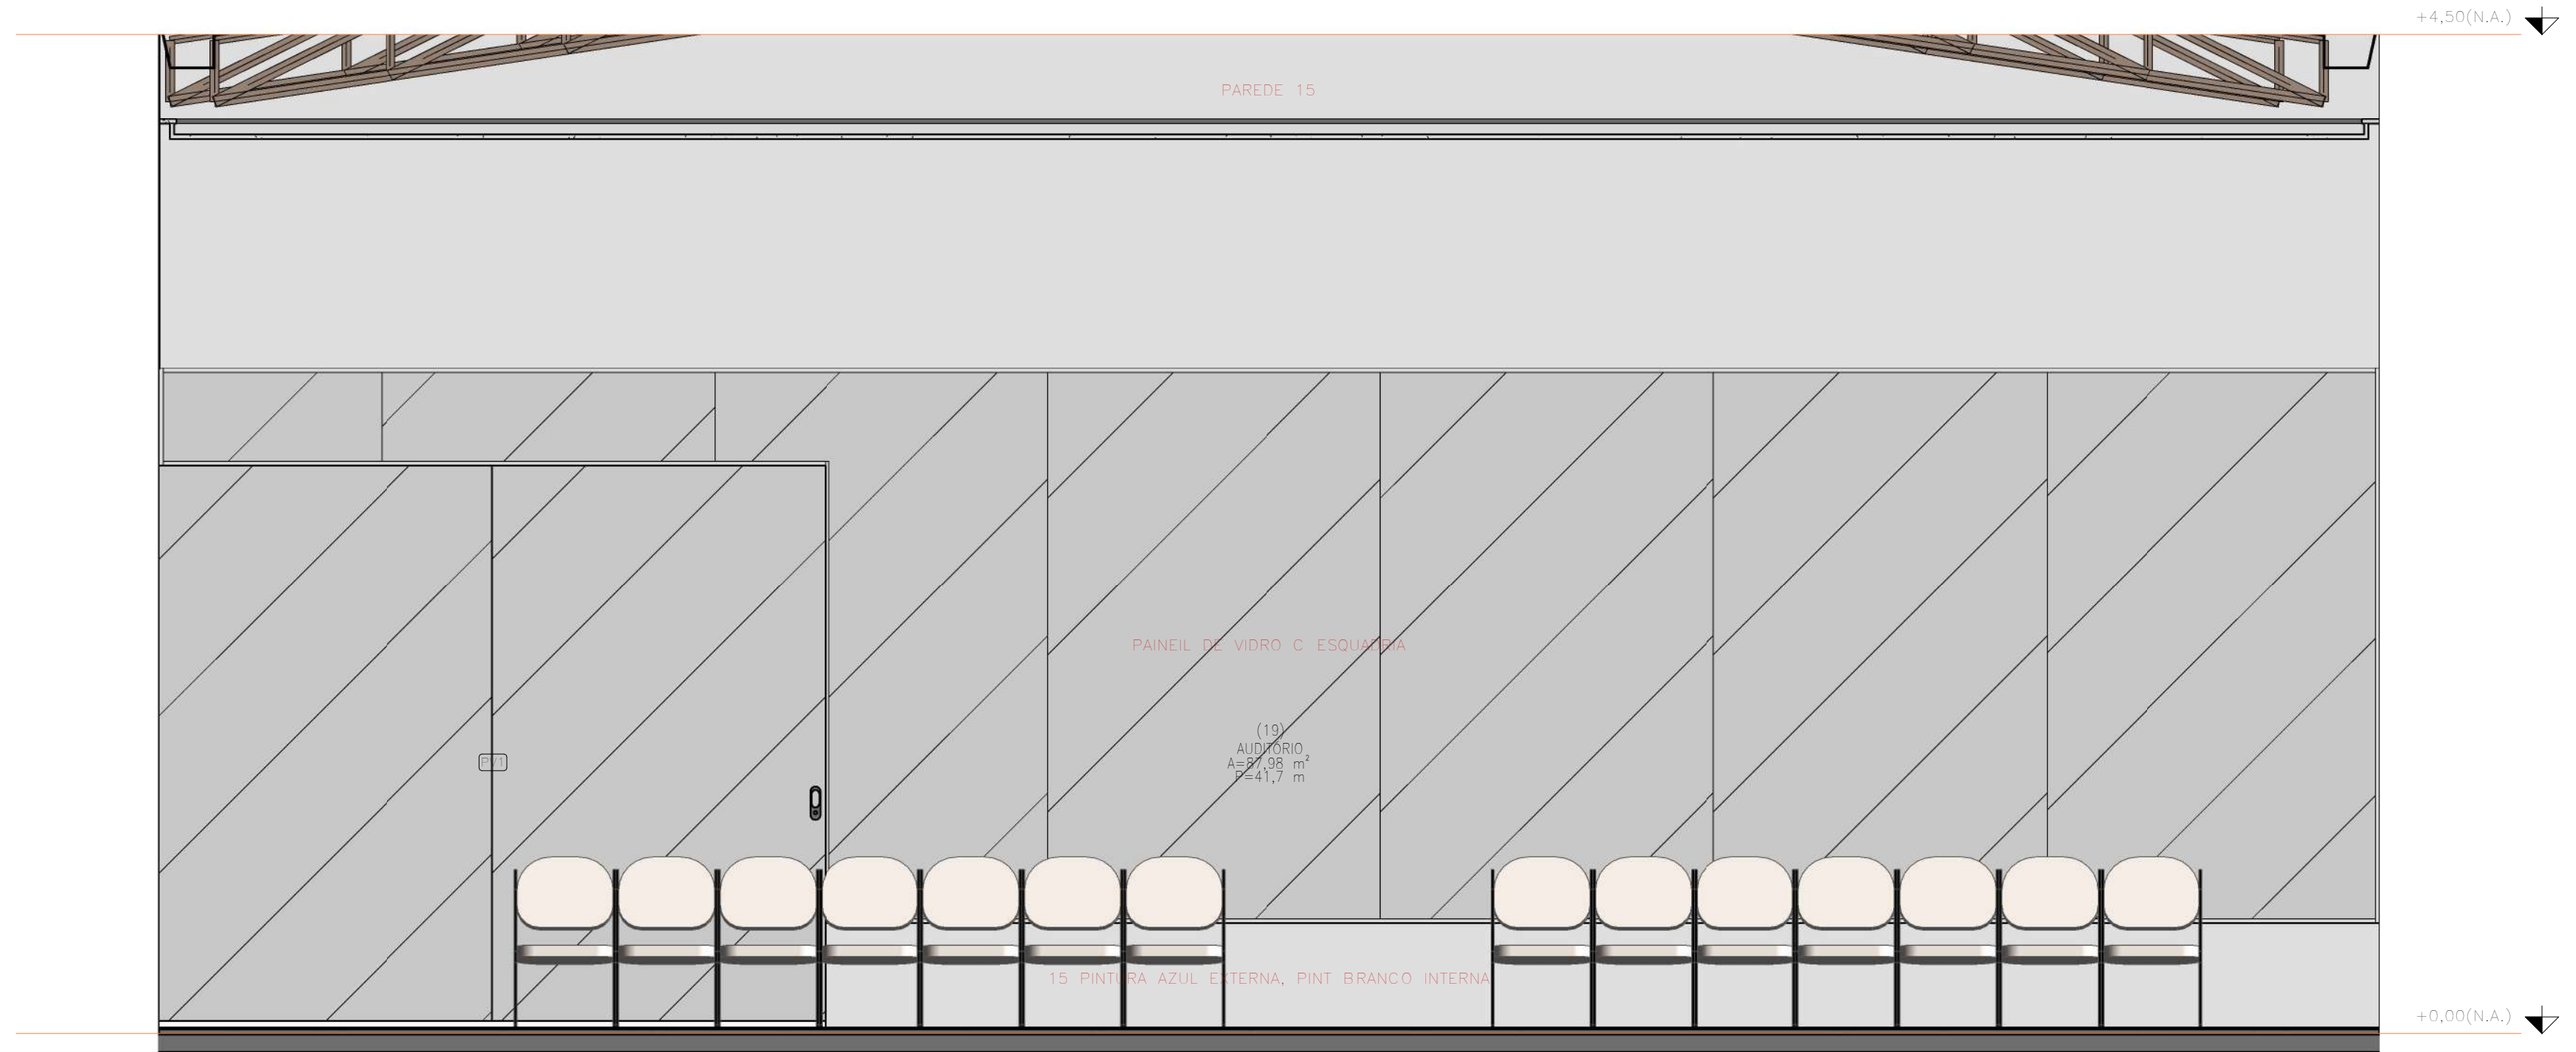

4 K
1:25

REVISÕES				NOTAS GERAIS				ESPECIFICAÇÕES COMPLEMENTARES				SECRETARIA MUNICIPAL DE PLANEJAMENTO				Prefeitura Municipal de Patos de Minas				
1º	DESCRIÇÃO	DATA	ASSINATURA	LOCAL	G:\Users\Victor.Simao\Documents\ESCOLA MARIA INES NOVO BLOCO - RV12023.rvt												AMPLIAÇÃO ESCOLA MARIA INES			
				-AS SALAS DE AULA TEM O MESMO PADRÃO DE DETALHAMENTO E ACABAMENTO, ASSIM COMO OS																
				-SANITÁRIOS FEMININO E MASCULINO																
				-CONFIRME MEDIDAS NO LOCAL/CONFIRME MEDIDAS NO LOCAL																
				-COTAS EM CENTÍMETROS																
				-EM CASO DE CONFLITO DE COTAS, PREVALEÇA A DO DESENHO DE MAIOR ESCALA																
				-EM CASO DE DÚVIDA, CONSULTE SEMPRE O RESPONSÁVEL TÉCNICO																
				-VIDE ESPECIFICAÇÕES COMPLETAS NO CADERNO DE ESPECIFICAÇÕES DE MATERIAIS E SERVIÇOS																
				-RESPONSABILIDADE TOTAL DO PROJETO DESENGENHO ESTA PRONHA, DIREITOS AUTORAIS RESERVADOS DE ACORDO COM A LEI FEDERAL 9.610 DE 19 DE FEVEREIRO DE 1998																
COMO RT DECLARO QUE O PROJETO ARQUITETÔNICO ORA APRESENTADO ATENDE A LEGISLAÇÃO VIGENTE.																				