gabriela@patosdeminas.mg.gov.b

D4Sign
Gabriela Porto Soares
Assinado

hamilton@patosdeminas.mg.gov.b

D4Sign
Hamilton Francisco da Silva
Assinado

PLANTA PAVIMENTAÇÃO
esc 1:750

REVISÕES			
Nº	DESCRIÇÃO	DATA	ASSINATURA

NOTAS GERAIS

ESPECIFICAÇÕES COMPLEMENTARES

SECRETARIA MUNICIPAL DE PLANEJAMENTO

PROJETO GABRIELA PORTO SOARES - CREA: 215501/D-MG

ÁREA TERR	ÁREA ACRESCER	ÁREA OCUP	ÁREA TOTAL
m²	m²	m²	m²

PROP. PREFEITURA MUNICIPAL DE PATOS DE MINAS

DESENHO	CÓPIA	LEVANT/TOPG
CICERO		
ESCALA: INDICADA	DATA: JUL/2025	

INSCRIÇÃO CADASTRAL

Prefeitura Municipal de Patos de Minas

PROJETO PAVIMENTAÇÃO
DISTRITO INDUSTRIAL II


MUNICÍPIO DE PATOS DE MINAS

LOCAL AV. VEREADOR DR JOSEPH BORGES DE QUEIROZ E OUTROS


PROJETO	ARQUIVO	FOLHA
PLANTA BAIXA - PAVIMENTAÇÃO		1 / 2

Rua Dr. José Olympio de Mello, 151 – Eldorado, Patos de Minas – MG, 38700-900
Telefone: (34) 3822-9600

D4Sign f3702e53-fe17-47ff-b1a0-2b1ad214cd9c - Para confirmar as assinaturas acesse https://secure.d4sign.com.br/verificar
Documento assinado eletronicamente, conforme MP 2.200-2/01, Art. 10º, §2. Brasil

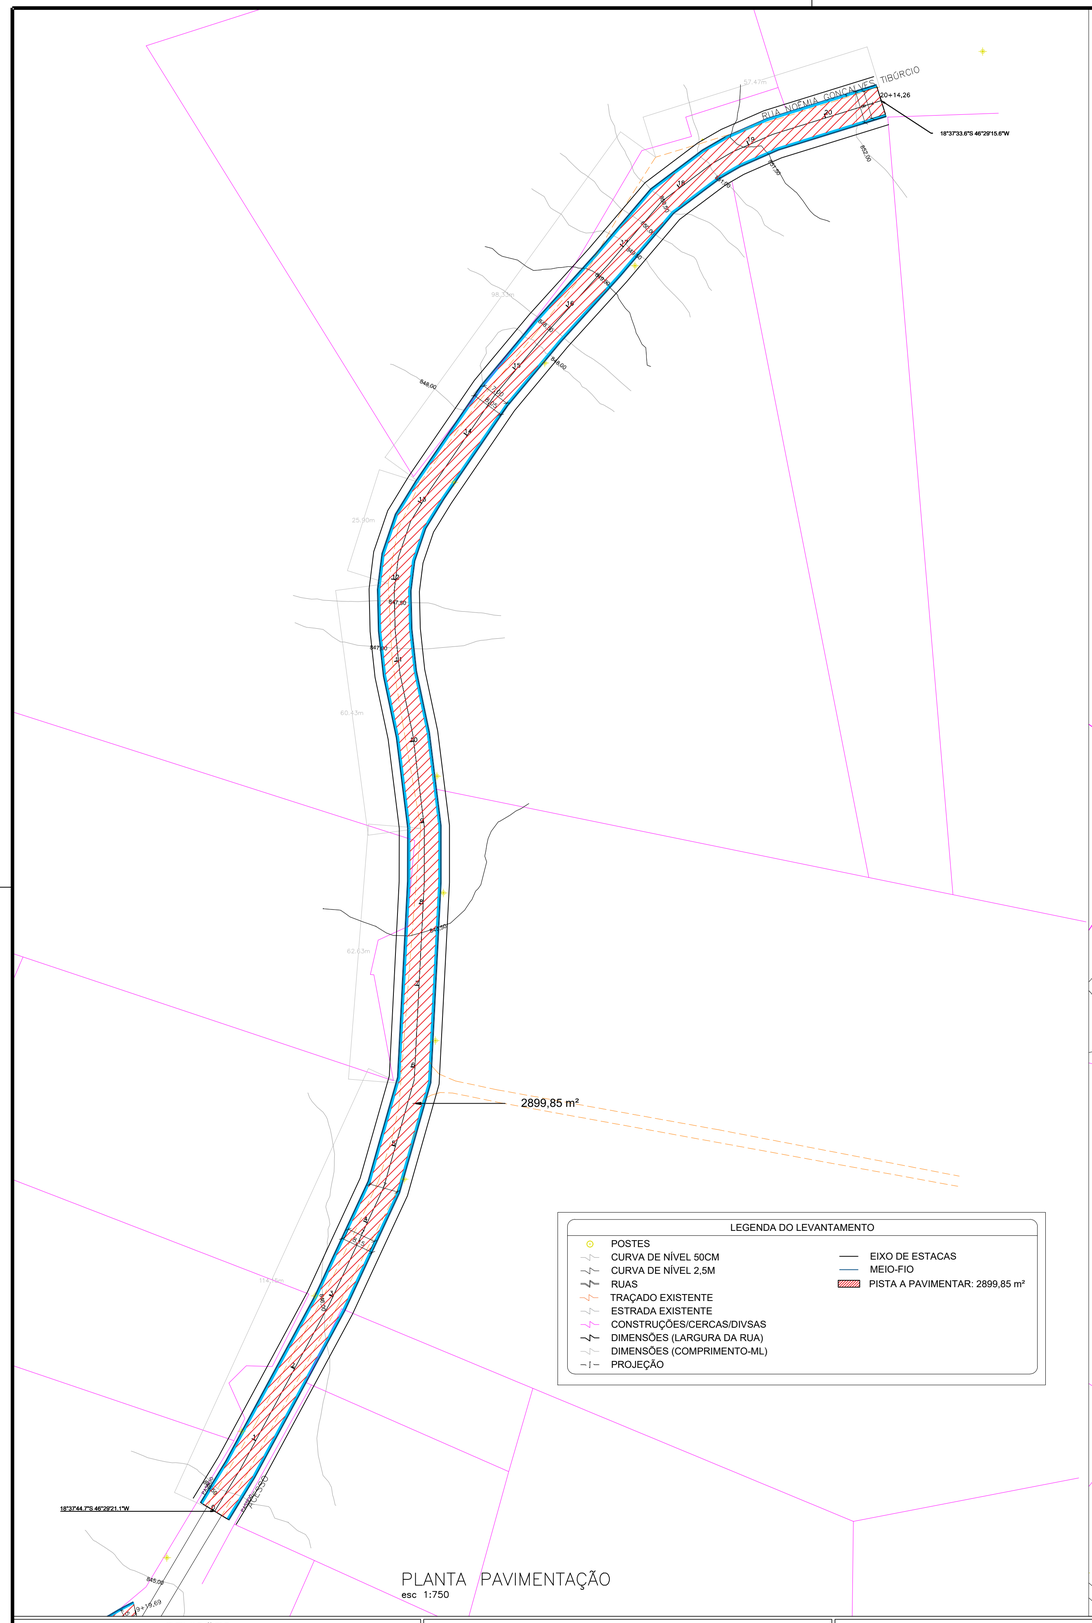

PLANTA PAVIMENTAÇÃO
esc 1:750

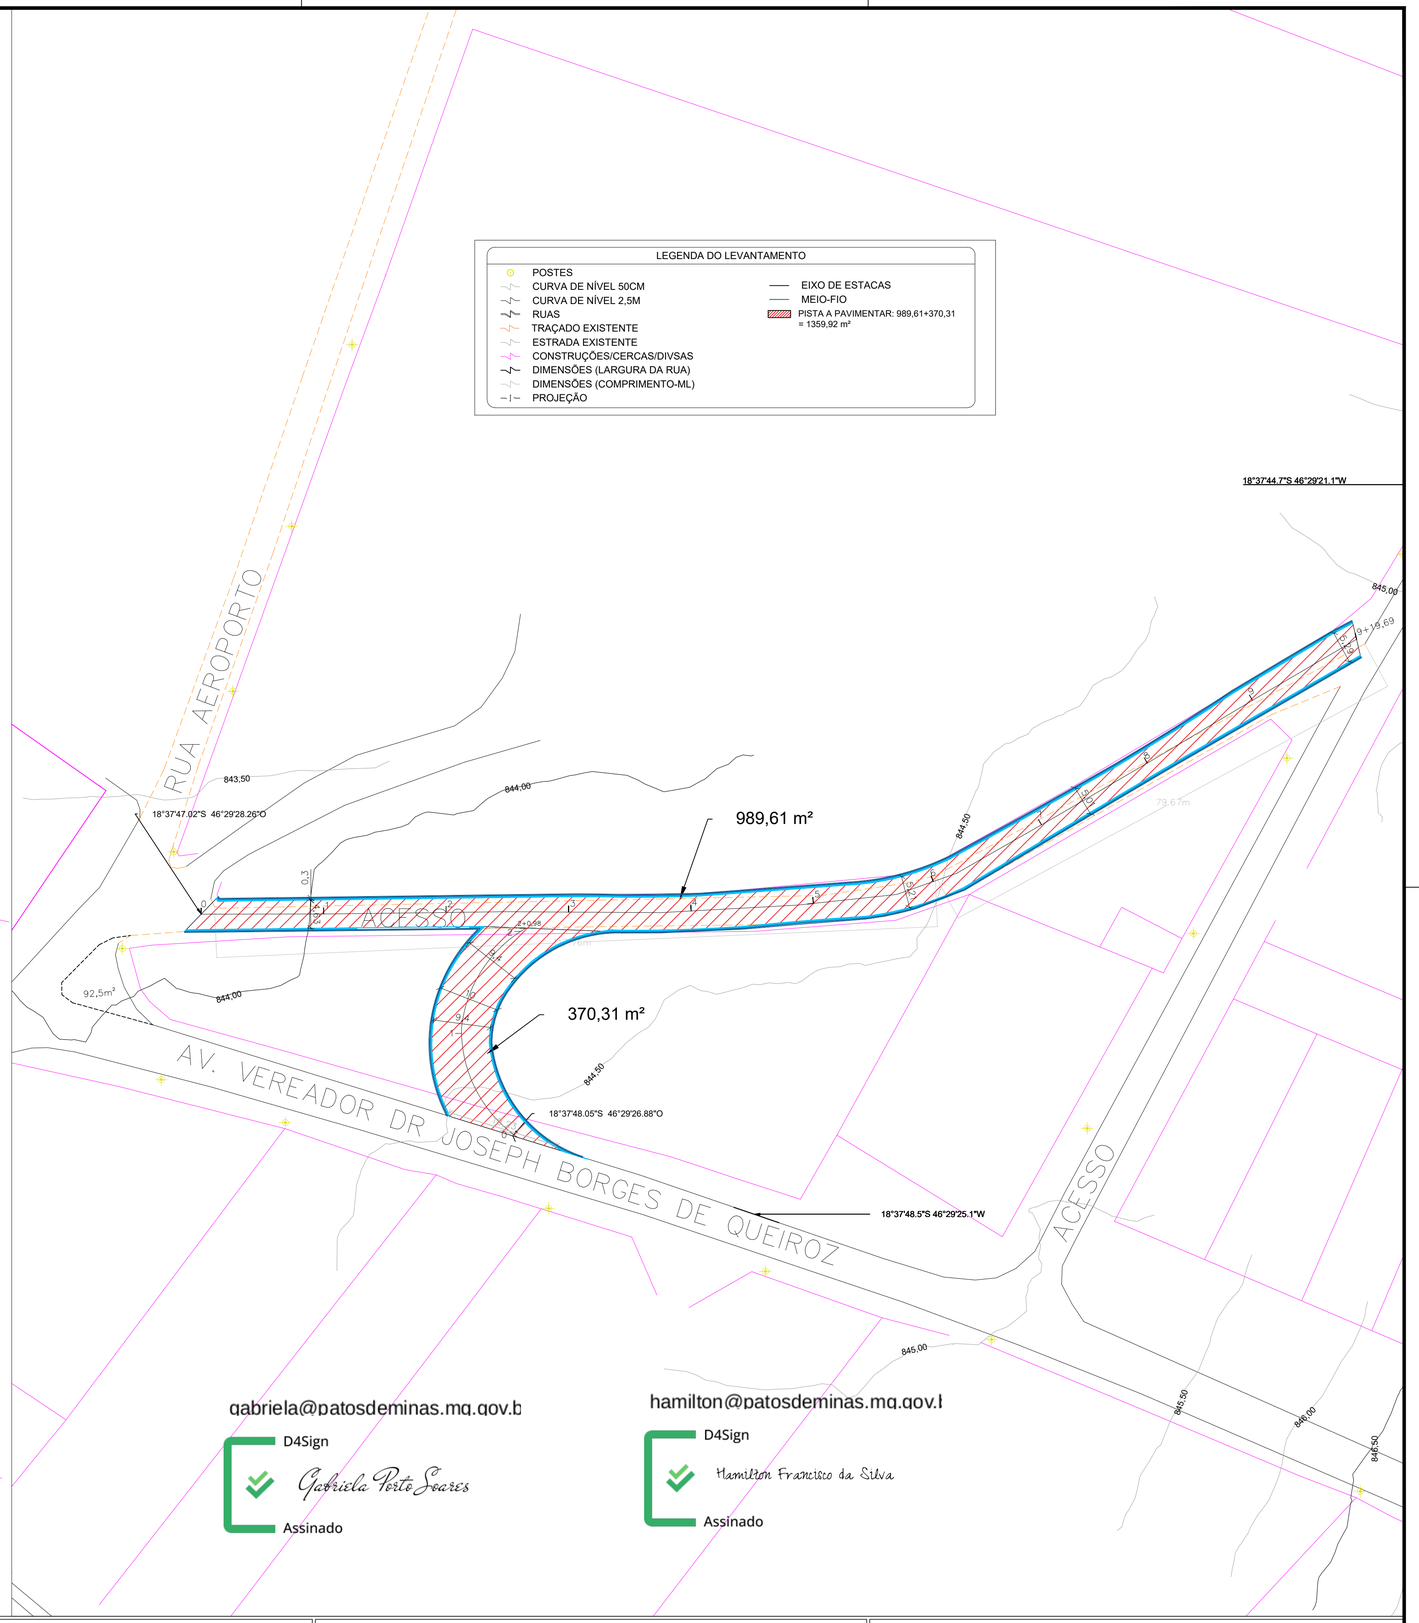

gabriela@patosdeminas.mg.gov.b
D4Sign
Gabriela Porto Soares
Assinado

hamilton@patosdeminas.mg.gov.l
D4Sign
Hamilton Francisco da Silva
Assinado

REVISÕES			
Nº	DESCRIÇÃO	DATA	ASSINATURA

NOTAS GERAIS

ESPECIFICAÇÕES COMPLEMENTARES

SECRETARIA MUNICIPAL DE PLANEJAMENTO

PROJETO: GABRIELA PORTO SOARES - CREA: 215501/D-MG

PROP.: PREFEITURA MUNICIPAL DE PATOS DE MINAS

DESENHO: CICERO | CÓPIA: | LEVANT/TOPG:
ESCALA: INDICADA | DATA: JUL/2025

ÁREA TERR	ÁREA ACRESCER	ÁREA OCUP	ÁREA TOTAL	INSCRIÇÃO CADASTRAL
m²	m²	m²	m²	

Prefeitura Municipal de Patos de Minas

PROJETO PAVIMENTAÇÃO
DISTRITO INDUSTRIAL II
MUNICÍPIO DE PATOS DE MINAS

LOCAL: AV. VEREADOR DR JOSEPH BORGES DE QUEIROZ E OUTROS

PROJETO: PLANTA BAIXA - PAVIMENTAÇÃO | ARQUIVO: | FOLHA: 2 / 2

Rua Dr. José Olympio de Mello, 151 – Eldorado
Patos de Minas – MG, 38700-900
Telefone: (34) 3822-9600

D4Sign f3702e53-fe17-47ff-b1a0-2b1ad214cd9c - Para confirmar as assinaturas acesse https://secure.d4sign.com.br/verificar
Documento assinado eletronicamente, conforme MP 2.200-2/01, Art. 10º, §2. Brasil

Avenida Ver Dr Joseph Borges de Queiroz e outros pdf

Código do documento f3702e53-fe17-47ff-b1a0-2b1ad214cd9c

Assinaturas

Gabriela Porto Soares
gabriela@patosdeminas.mg.gov.br
Assinou

Gabriela Porto Soares

Hamilton Francisco da Silva
hamilton@patosdeminas.mg.gov.br
Assinou

Hamilton Francisco da Silva

Eventos do documento

01 Jun 2026, 16:44:37
Documento f3702e53-fe17-47ff-b1a0-2b1ad214cd9c **criado** por ELAINE MARIA MACILON BORGES (cd058b2b-6bdd-4991-8f95-4d0a1202714e). Email:planejamento@patosdeminas.mg.gov.br. - DATE_ATOM: 2026-06-01T16:44:37-03:00

01 Jun 2026, 16:47:08
Assinaturas **iniciadas** por ELAINE MARIA MACILON BORGES (cd058b2b-6bdd-4991-8f95-4d0a1202714e). Email: planejamento@patosdeminas.mg.gov.br. - DATE_ATOM: 2026-06-01T16:47:08-03:00

01 Jun 2026, 17:36:01
GABRIELA PORTO SOARES **Assinou** (782ded76-cf36-4c0d-97b7-80f186a791f3) - Email: gabriela@patosdeminas.mg.gov.br - IP: 138.0.66.22 (138-0-66-22-static.onnettelecom.com.br porta: 37828) - Documento de identificação informado: 121.009.746-02 - DATE_ATOM: 2026-06-01T17:36:01-03:00

01 Jun 2026, 18:04:26
HAMILTON FRANCISCO DA SILVA **Assinou** (59c679c0-7110-4b28-9251-548c45a3ac90) - Email: hamilton@patosdeminas.mg.gov.br - IP: 104.28.63.113 (104.28.63.113 porta: 5862) - Geolocalização: -18.604130737575694 -46.50936224827262 - Documento de identificação informado: 873.791.556-87 - DATE_ATOM: 2026-06-01T18:04:26-03:00

Hash do documento original
(SHA256):dc2318b3bfab9cfc1f0e62984d667c275cd902fbb3b3e12fabb9d40561d9c035
(SHA512):478ded5833c24d36821c7828645d2c31001c1cbebe54ac86b1b972a2ba79d79b24c0f076230729d84f692cbb17838036b29da8ec2ee0c5371fcfa6804eb77a0e

Esse log pertence **única** e **exclusivamente** aos documentos de HASH acima

Esse documento está assinado e certificado pela D4Sign
Integridade certificada no padrão ICP-BRASIL
Assinaturas eletrônicas e físicas têm igual validade legal, conforme **MP 2.200-2/2001** e **Lei 14.063/2020**.