

Relatório de Corte/Aterro

Gerado: 2025-10-02
Por usuário: LEONARDO
Desenho: CSU - POLICLINICA - PREFEITURA 08-08-25 - TERRAPLENAGEM.dwg


Resumo de Volumes — Fator de aterro 1,0							
Nome	Tipo	Fator de corte	Fator de aterro	2d Área (metros quadrados)	Corte (metro cúbico)	Aterro (metro cúbico)	Saldo (metro cúbico)
Surface2	completo	1.000	1.000	10693.29	9683.18	1271.83	8411.35

Resumo de Volumes — Fator de aterro 1,3							
Nome	Tipo	Fator de corte	Fator de aterro	2d Área (metros quadrados)	Corte (metro cúbico)	Aterro (metro cúbico)	Saldo (metro cúbico)
Surface2	completo	1.000	1.300	10693.29	9683.18	1653.38*	8029.79*

OBSERVAÇÕES

NOTAS GERAIS
1. MEDIDAS E DIMENSÕES EM CENTÍMETROS, NÍVEIS EM METROS, EXCETO ONDE ESPECIFICADO.

REVISÃO	DESCRIÇÃO	TIPO	ELABORADO	VERIFICADO	DATA
00	EMISSIONAL	ARQ	DAG	—	—
01	REVISÃO	—	—	—	—
02	REVISÃO	—	—	—	—
03	REVISÃO	—	—	—	—
04	REVISÃO	—	—	—	—

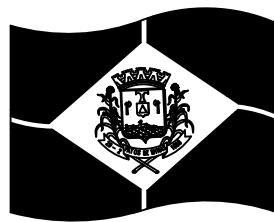

PREFEITURA DE PATOS DE MINAS


Rua Dr. José Olympio de Melo, 151 – Edoardo,
Patos de Minas – MG. 38700-900
Telefone: (34) 3822-9600

TERRAPLANAGEM-POLICLÍNICA

AUTORIA DO PROJETO:	PROPRIETÁRIO:
LUIZ FELIPE CALDEIRA FALCÃO ROCHA/1379326680 LUIZ FELIPE CALDEIRA ROCHA CREA – 187.289/D	LUIZ EDUARDO FALCÃO FERREIRA/05635146 635 PREFEITURA DE PATOS DE MINAS CNPJ – 18.802.011/0001-07

CONTEÚDO:		ESCALA		No PAVIMENTOS		DATA	
SITUAÇÃO E PERFIS DO TERRENO		IND.		01		04/12/2020	
LOCALIZAÇÃO:		INSCRIÇÃO CADASTRAL					
R. ANTONIO CAETANO DE MENEZES, B. BELA VISTA		0		000		0000	
		0		000		0000	
		0		000		0000	
DIREITOS AUTORAIS RESERVADOS. PROIBIDO REPRODUÇÃO, DIVULGAÇÃO OU ALTERAÇÃO SEM ORDEM EXPRESSA DO AUTOR.

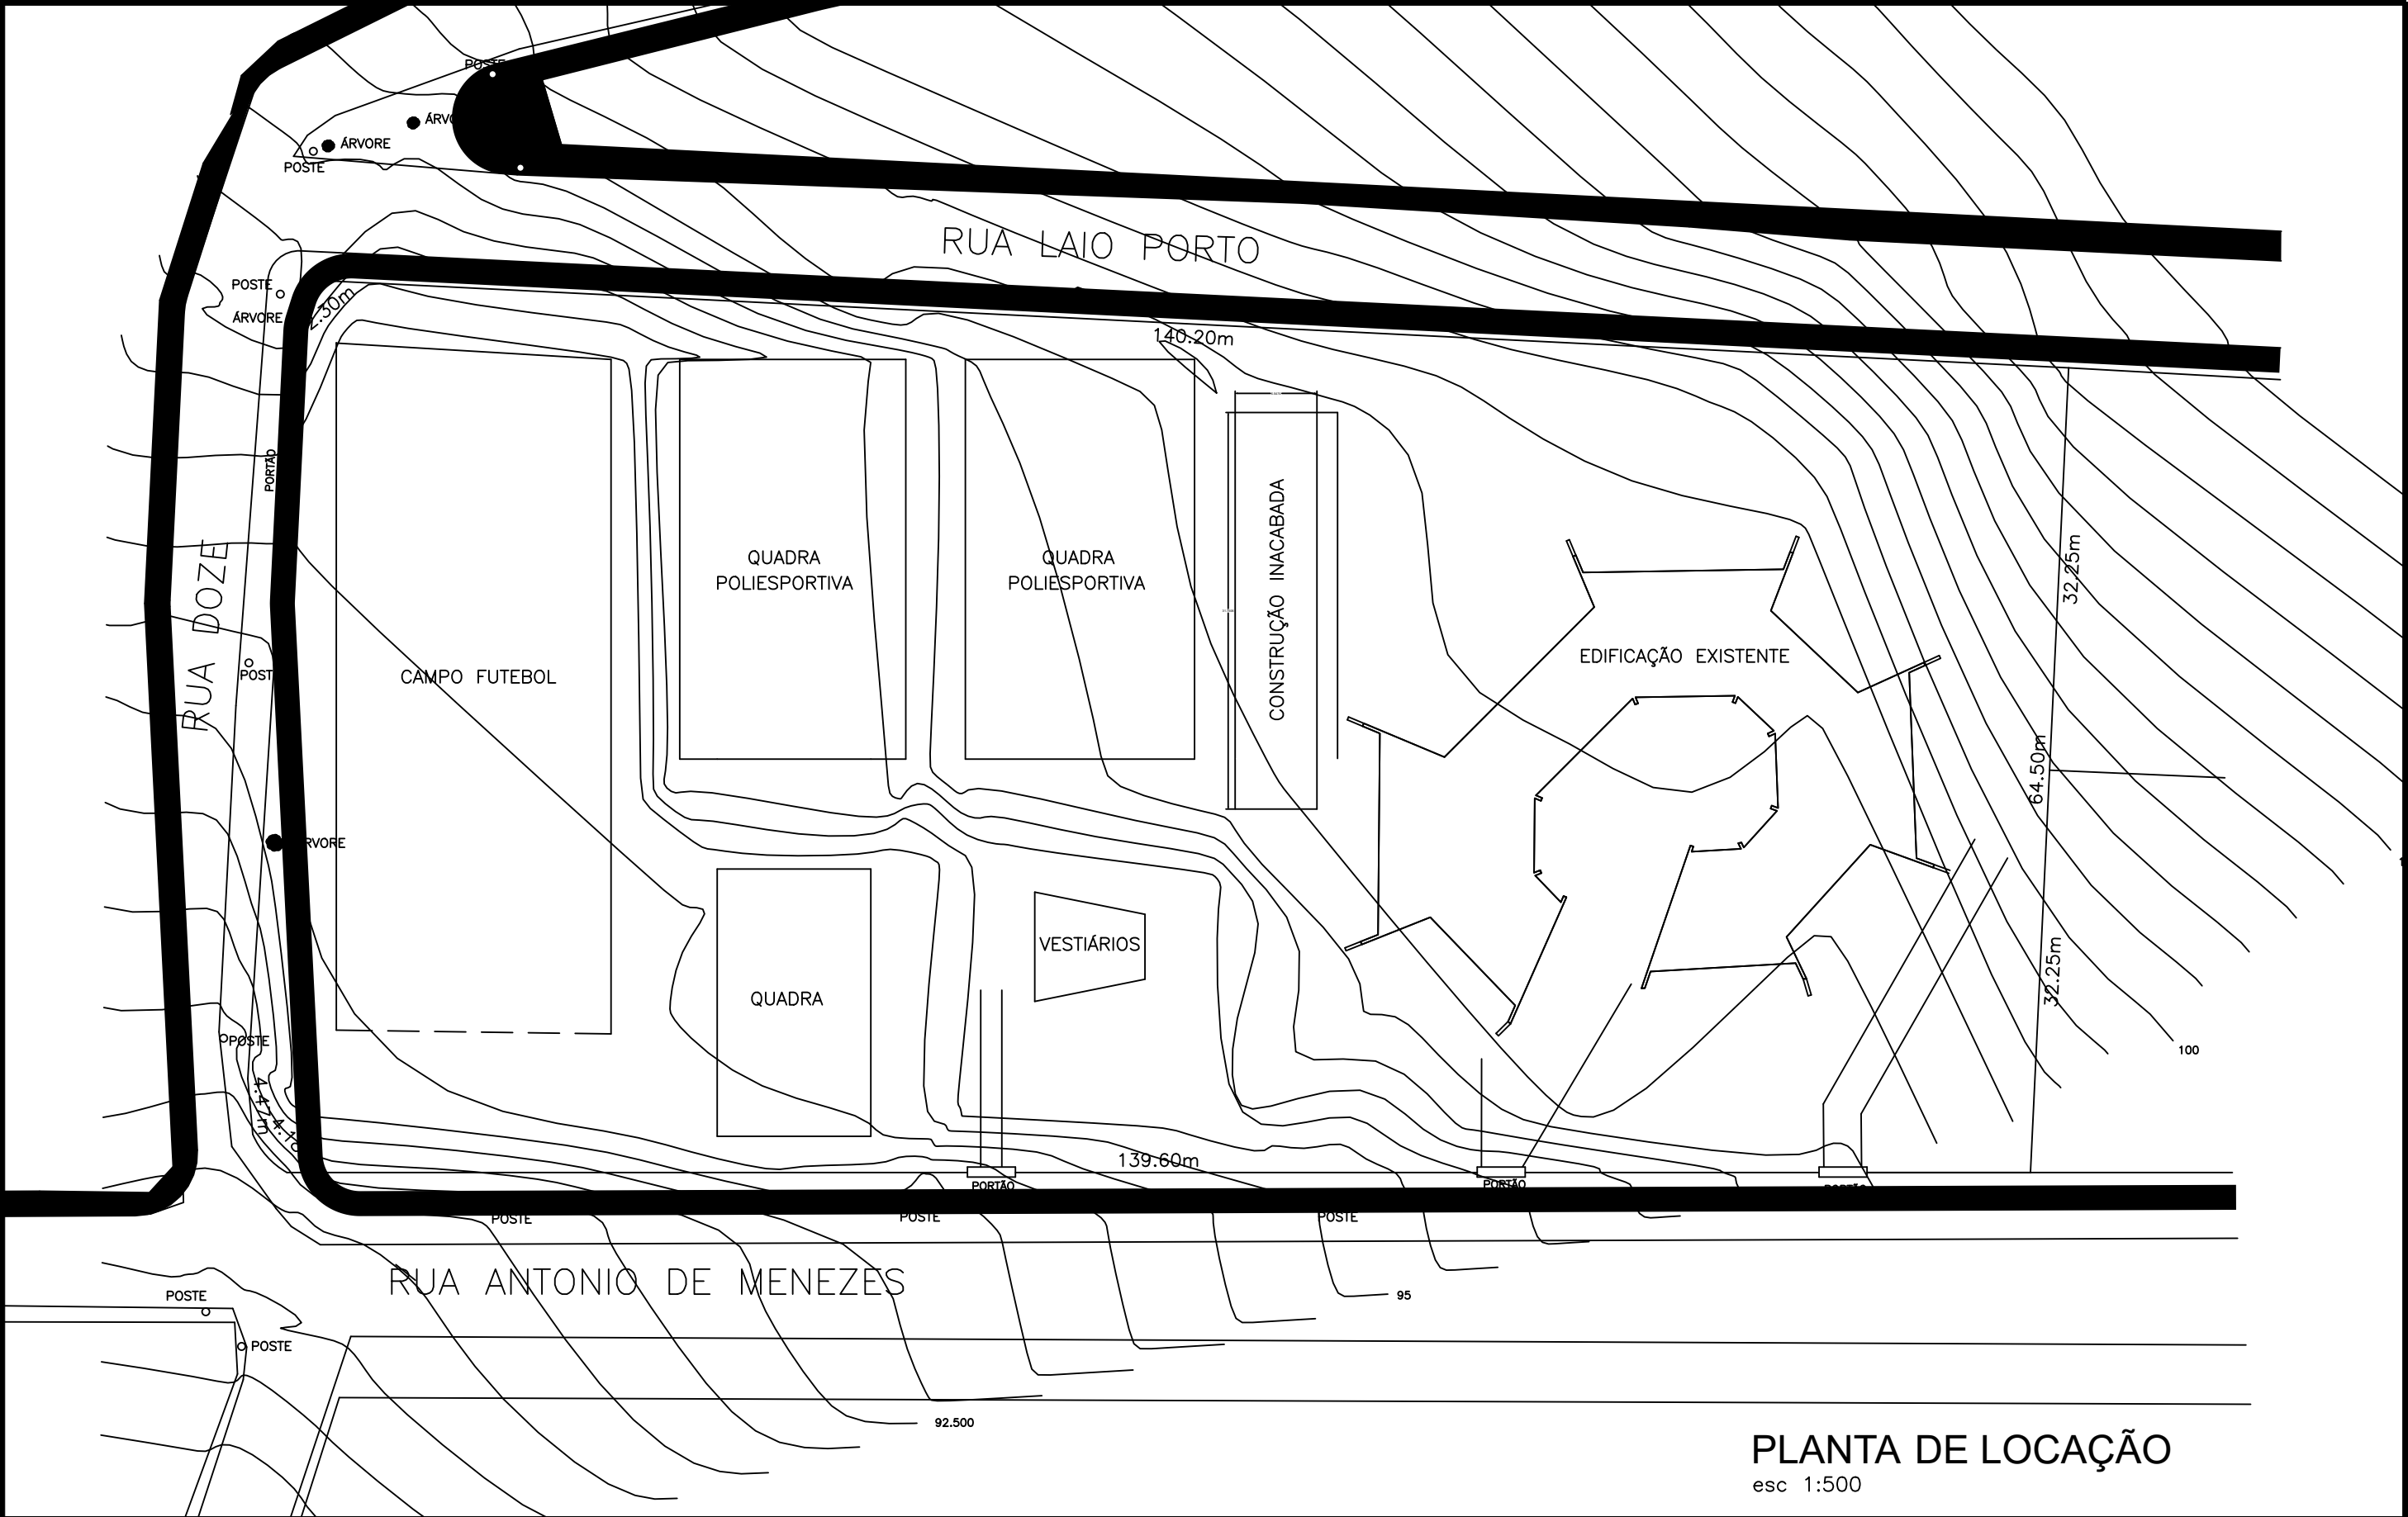

PLANTA DE LOCAÇÃO
esc 1:500

OBSERVAÇÕES NOTAS GERAIS 1. MEDIDAS E DIMENSÕES EM CENTÍMETROS, NÍVEIS EM METROS, EXCETO ONDE ESPECIFICADO;					CONTEÚDO: PLANIALTIMÉTRICO – POLICLINICA — LUIS EDUARDO FALCAO FERREIRA:05635146635 6635					AUTORIA DO PROJETO: LUIZ FELLIPE CALDEIRA ROCHA:10379326680 Assinado de forma digital por LUIZ FELLIPE CALDEIRA ROCHA:10379326680 Dados: 2026.01.27 13:52:51 -03'00' LUIZ FELLIPE CALDEIRA ROCHA CREA: 187.289/D					LOCALIZAÇÃO: R. ANTÔNIO CAETANO DE MENEZES B. BELA VISTA		
															ESCALA	No PAV.	DATA
															IND. 01 21/08/2025		
															FOLHA 01/01		
															Rua Dr. José Olympio de Mello, 151 – Eldorado, Pátio de Minas – MG, 38700-900 Telefone: (34) 3822-9600		