

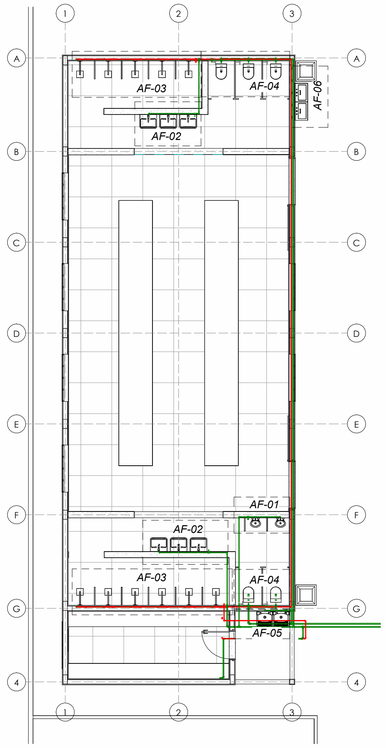



1 ÁGUA FRIA
1 : 100

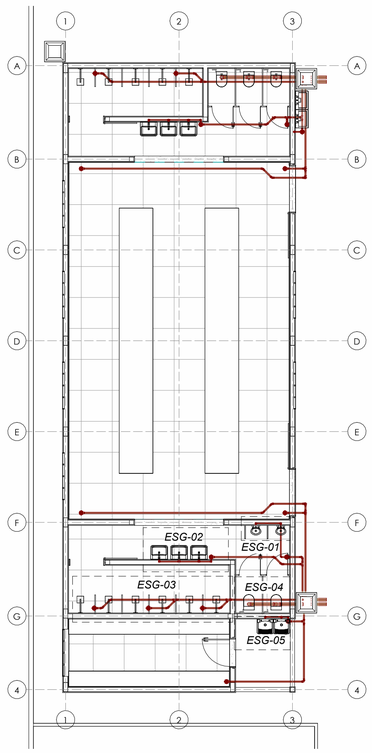

5 ESGOTO
1 : 100

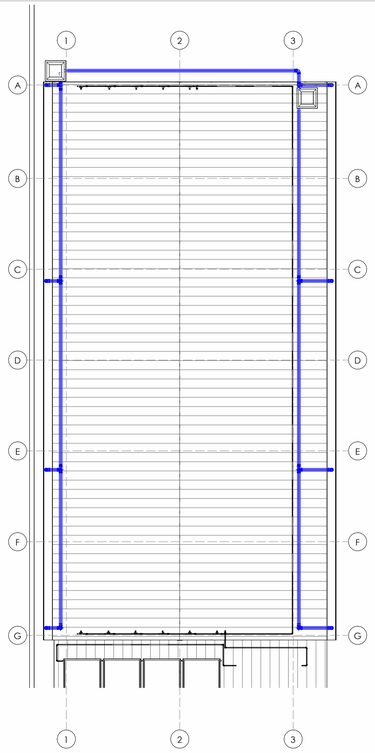

9 PLUVIAL
1 : 100

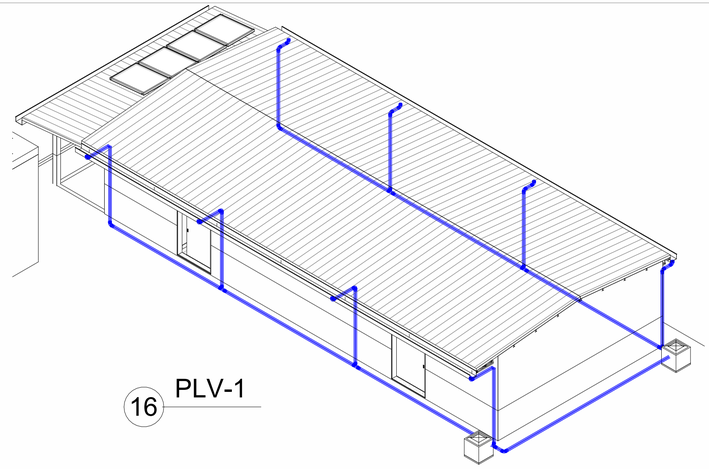

16 PLV-1

Tabela de tubos

Tipo de sistema	Descrição	Diâmetro	Comprimento
Esgoto	Tubo Aquatherm	54.00 mm	0.39 m
Esgoto	Tubo Série Normal	40.00 mm	8.65 m
Esgoto	Tubo Série Normal	50.00 mm	51.27 m
Esgoto	Tubo Série Normal	100.00 mm	6.37 m
Pluvial	Tubo Série Normal	100.00 mm	71.48 m
Água Fria	Tubo Série Normal	25.00 mm	29.82 m
Água Fria	Tubo Série Normal	32.00 mm	34.43 m
Água Fria	Tubo Série Normal	40.00 mm	14.58 m
Água Fria	Tubo Série Normal	50.00 mm	34.86 m
Água Quente	Tubo Aquatherm	22.00 mm	11.28 m
Água Quente	Tubo Aquatherm	28.00 mm	59.92 m

Tabela de acessório de tubo


Descrição	Tamanho	Tipo de sistema	Contagem
REGISTRO DE GAVETA - 1"	25.00 mmø-25.00 mmø	Água Fria	6
REGISTRO DE GAVETA - 1.1/4"	32.00 mmø-32.00 mmø	Água Fria	2
REGISTRO DE GAVETA - 1.1/4"	32.00 mmø-32.00 mmø	Água Quente	2
REGISTRO DE GAVETA - 2"	50.00 mmø-50.00 mmø	Água Fria	2

Tabela de peça hidrossanitária


Descrição	Classificação do sistema	Contagem
Boiler Alta Pressão - 1000 L	Fornecimento hidrônico	1
Caixa de Areia - DN 100, Com grelha quadrada de piso	Sanitário	2
CAIXA SIFONADA COM 3 ENTRADAS	Sanitário	16
DUCHA HIGIÊNICA COM REGISTRO E DERIVAÇÃO	Água fria doméstica	5
TANK	Água fria doméstica	1
TUBO DE LIGAÇÃO PARA BACIA 1.1/2"	Água fria doméstica	5

Tabela de conexão de tubo


Descrição	Tamanho	Tipo de sistema	Contagem
VÁLVULA DE DESCARGA 1.1/2"	50.00 mmø-40.00 mmø	Água Fria	5
Base Misturador Monocomando para Chuveiro 3/4, Bases - Docol	25.00 mmø-25.00 mmø	Água Quente	11

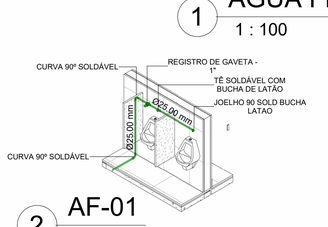


2 AF-01

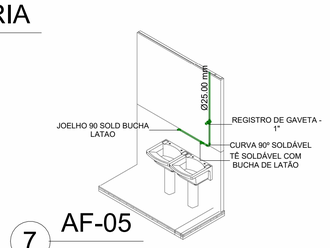


7 AF-05

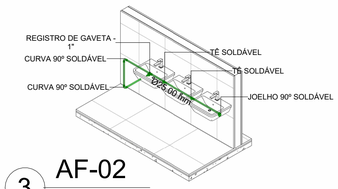


3 AF-02

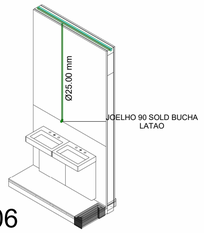


8 AF-06

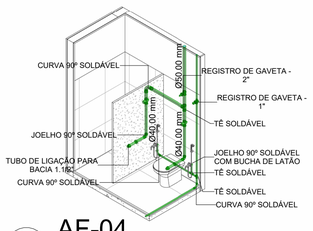


6 AF-04

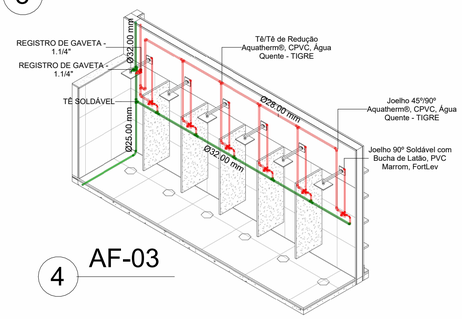


4 AF-03

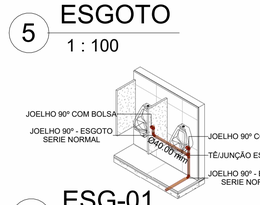


10 ESG-01

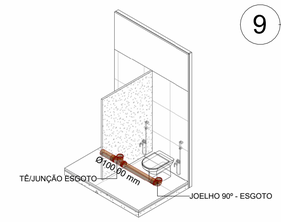


13 ESG-04

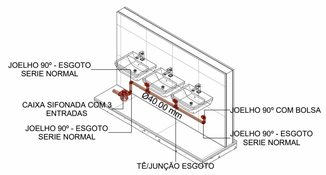


11 ESG-02

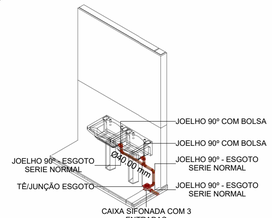


14 ESG-05

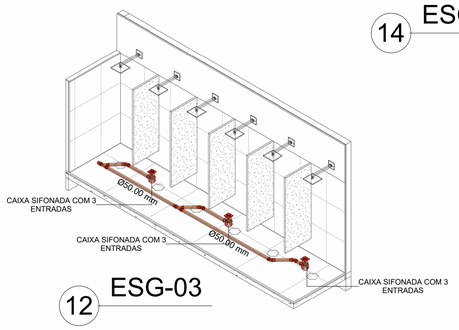

12 ESG-03

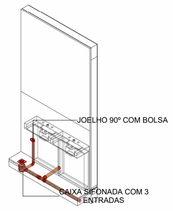

15 ESG-06

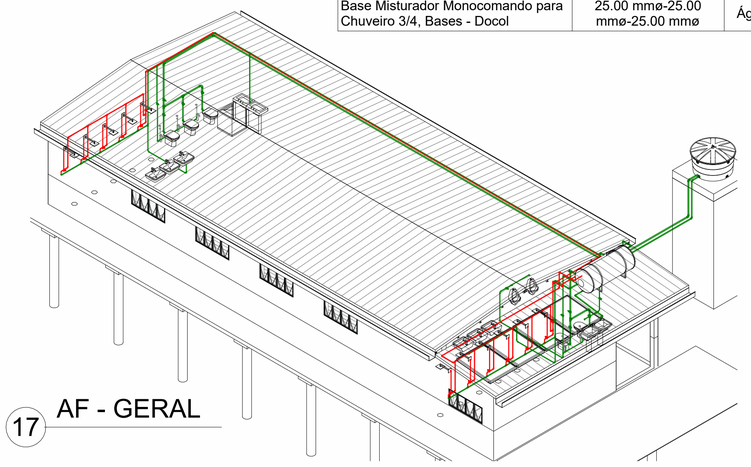

17 AF - GERAL

REVISÕES

Nº	DESCRIÇÃO	DATA	ASSINATURA

NOTAS GERAIS

-CONFERIR MEDIDAS NO LOCAL;
-COTAS EM CENTÍMETROS;
-EM CASO DE CONFLITO DE COTAS, PREVALECE A DO DESENHO DE MAIOR ESCALA;
-EM CASO DE DÚVIDAS, CONSULTE SEMPRE O RESPONSÁVEL TÉCNICO;
-VIDE ESPECIFICAÇÕES COMPLETAS NO CADERNO DE ESPECIFICAÇÕES DE MATERIAIS E SERVIÇOS
-REPRODUÇÃO TOTAL OU PARCIAL DESTE DESENHO ESTÁ PROIBIDA; DIREITOS AUTORAIS RESERVADOS DE ACORDO COM A LEI FEDERAL 9.610 DE 19 FEVEREIRO DE 1998.

ESPECIFICAÇÕES COMPLEMENTARES

- AS INTERLIGAÇÕES AS REDES HIDROSSANITáRIA E PLUVIAL EXISTENTES DEVERãO SER PREVIAMENTE VERIFICADAS EM CAMPO, COM A CORRETA IDENTIFICAçãO DA POSIçãO, PROFUNDIDADE, DIâMETRO E CONDIÇÕES DAS TUBULAÇÕES ATUAIS.
- CONSIDERANDO QUE NãO FORAM DISPONIBILIZADAS INFORMAÇÕES PRECISAS SOBRE OS PONTOS TERMINAIS E TRAÇADOS DA REDE EXISTENTE, O PRESENTE PROJETO FOI DESENVOLVIDO COM BASE EM PREMISSAS TéCNICAS ESTIMADAS.
- CASO, DURANTE A EXECUçãO OU VISTORIA PRéVIA, SEJAM CONSTATADAS DIVERGêNCIAS QUANTO à LOCALIZAçãO OU CONDIÇÕES DAS REDES EXISTENTES, O PROJETO PODERá SOFRER AJUSTES TéCNICOS NECESSáRIOS PARA ADEQUADA COMPATIBILIZAçãO E FUNCIONAMENTO DO SISTEMA.

COMO RT DECLARO QUE O PROJETO ARQUITETÔNICO ORA APRESENTADO ATENDE A LEGISLAÇÃO VIGENTE.

SECRETARIA MUNICIPAL DE PLANEJAMENTO

PROJETO
LUIZ FELLIPE CALDEIRA ROCHA:10379326680
Assinado de forma digital por LUIZ FELLIPE CALDEIRA ROCHA:10379326680 Dados: 2026.06.24 16:47:13 -03'00'
LUIZ FELLIPE CALDEIRA ROCHA - CAU: A304491-2

PROP.
SANDRA CRISTINA GOMES DA SILVA:71979964149
Assinado de forma digital por SANDRA CRISTINA GOMES DA SILVA:71979964149 Dados: 2026.06.24 16:10:12 -03'00'
PREFEITURA MUNICIPAL DE PATOS DE MINAS

DESENHO	CÓPIA	LEVANT/TOPG
LEONARDO		
ESCALA 1 : 100	DATA 31/03/26	

ÁREA TERR	ÁREA ACRESCER	ÁREA OCUP	ÁREA TOTAL
m²	m²	m²	156,20 m²

INSCRIÇÃO CADASTRAL

PREFEITURA MUNICIPAL DE PATOS DE MINAS

CONSTRUÇÃO DE VESTIÁRIO - TG

LOCAL

PROJETO	ARQUIVO	FOLHA
HIDROSANITÁRIO E PLUVIAL		01/01

PREFEITURA DE PATOS DE MINAS

-CAMINHO: \\legacy\planejamento\- EDIFICAÇÕES\TIRO DE GUERRA\AMPLIAÇÃO E REFORMA - MARÇ. 2026\REVIT\VESTIÁRIO TIRO DE GUERRA - PROJETO HIDROSSANITÁRIO.rvt

A1