




	platô para recreação, calçada em acabamento convencional, esp. 4 cm	96,00m²
---	---	---------

Documento assinado digitalmente
gov.br **CÍCERO AFONSO DIAS JUNIOR**
 Data: 12/06/2026 15:45:14-0300
 Verifique em <https://validar.iti.gov.br>


SANDRA CRISTINA Assinado de forma digital
 GOMES DA por SANDRA CRISTINA
 SILVA:719799641 GOMES DA
 49 Dados: 2026.07.08 16:35:24
 -03'00'

AUTORIA DO PROJETO:	LOCALIZAÇÃO:		
	PRAÇA R. SÃO SEBASTIÃO VIEIRA D'ISRAEL E OUTRAS, PATOS DE MINAS		
CÍCERO AFONSO DIAS JÚNIOR CAU A44544-4	ESCALA	No PAVIMENTOS	DATA
	IND.	01	01/06/2026
CALÇADAS E ACESSIBILIDADE			FOLHA 04 / 04  PREFEITURA DE PATOS DE MINAS Rua Dr. José Olympio de Mello, 151 - Eldorado, Patos de Minas - MG, 38700-900 Telefone: (34) 3822-9600

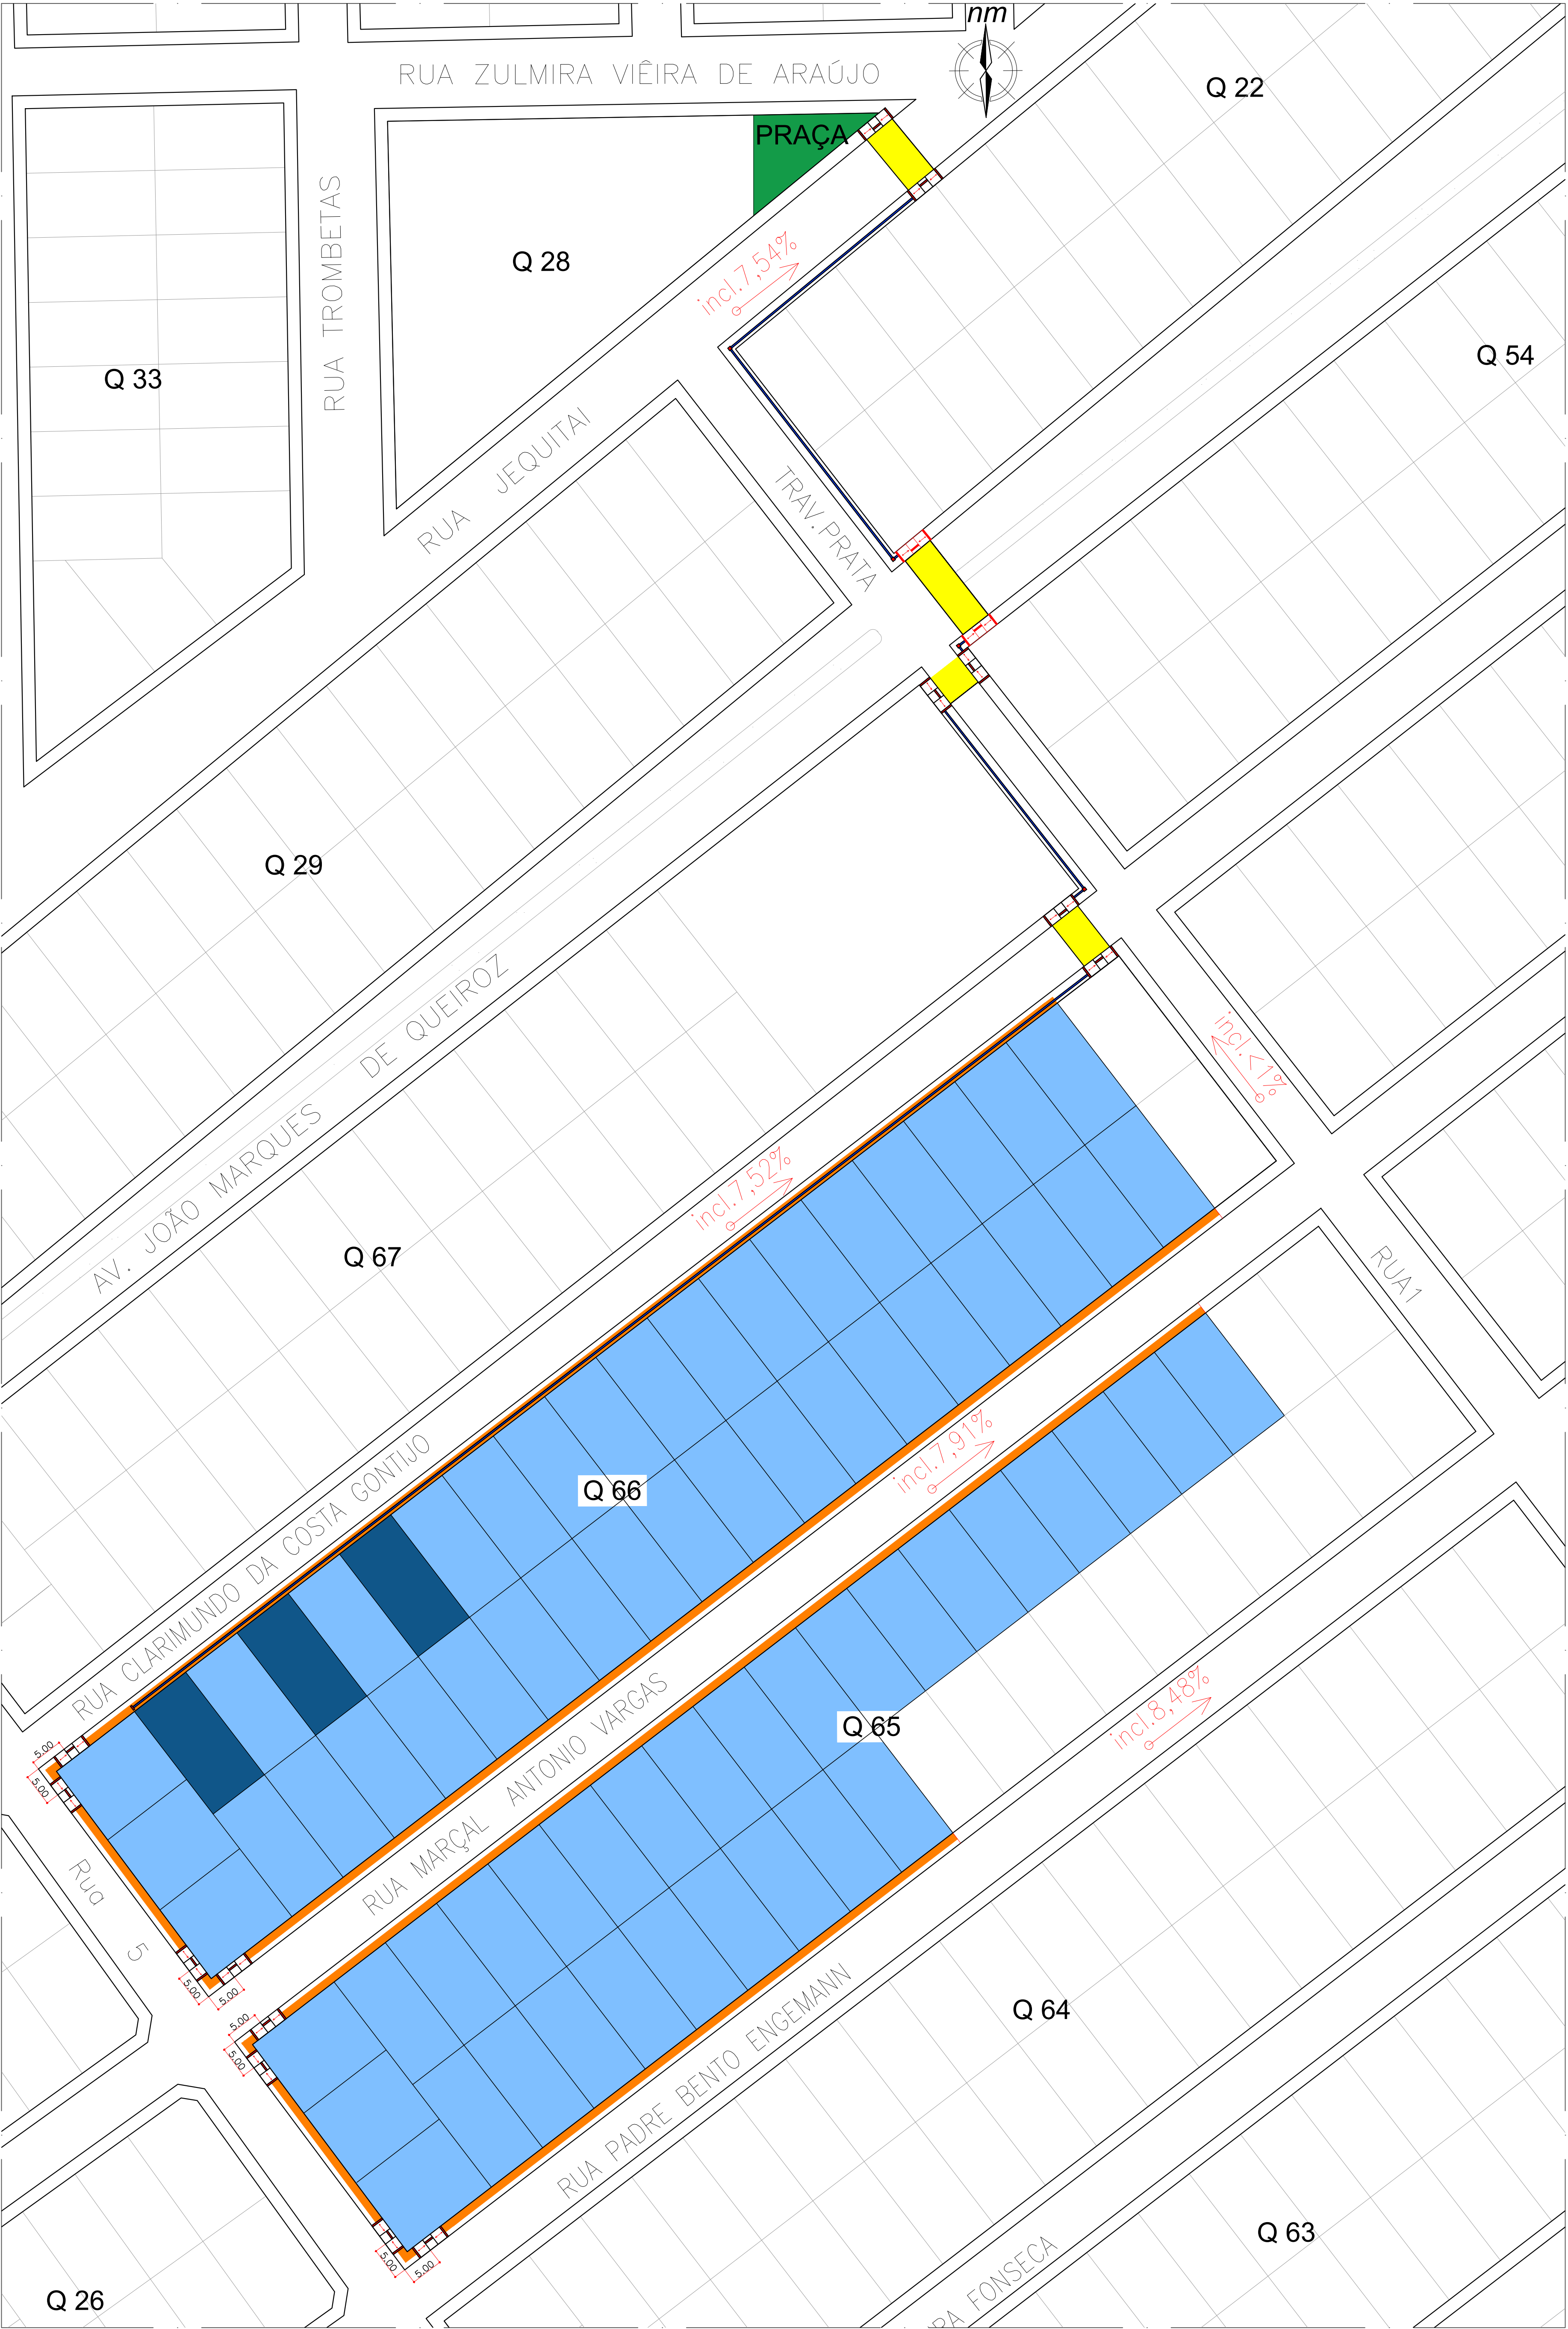


PLANTA CALÇADA E ROTA ACESSÍVEL JARDIM ESPERANÇA I
ESC. 1:500


LEGENDA		
	LOTES PNE	3 UND.
	LOTES PADRÃO	65 UND.
	PRAÇA	1 UND.
	CALÇADA - FAIXA DE CIRCULAÇÃO LARG. 1,20m - FAIXA DE SERVIÇO VARIÁVEL	867,25 m²
	RAMPA DE ACESSIBILIDADE EM CONCRETO MOLDADO IN LOCO, EM CALÇADA NOVA COM LARGURA MENOR À 3,00 M, FCK 25MPa, COM PISO PODOTÁTIL AF_03/2024	16 UND. X 10,20 m² = 163,20 m²
	PISO PODOTÁTIL DE DIRECIONAL (25x25)	75,57 m²
	PISO PODOTÁTIL DE ALERTA (25x25)	0,76 m²

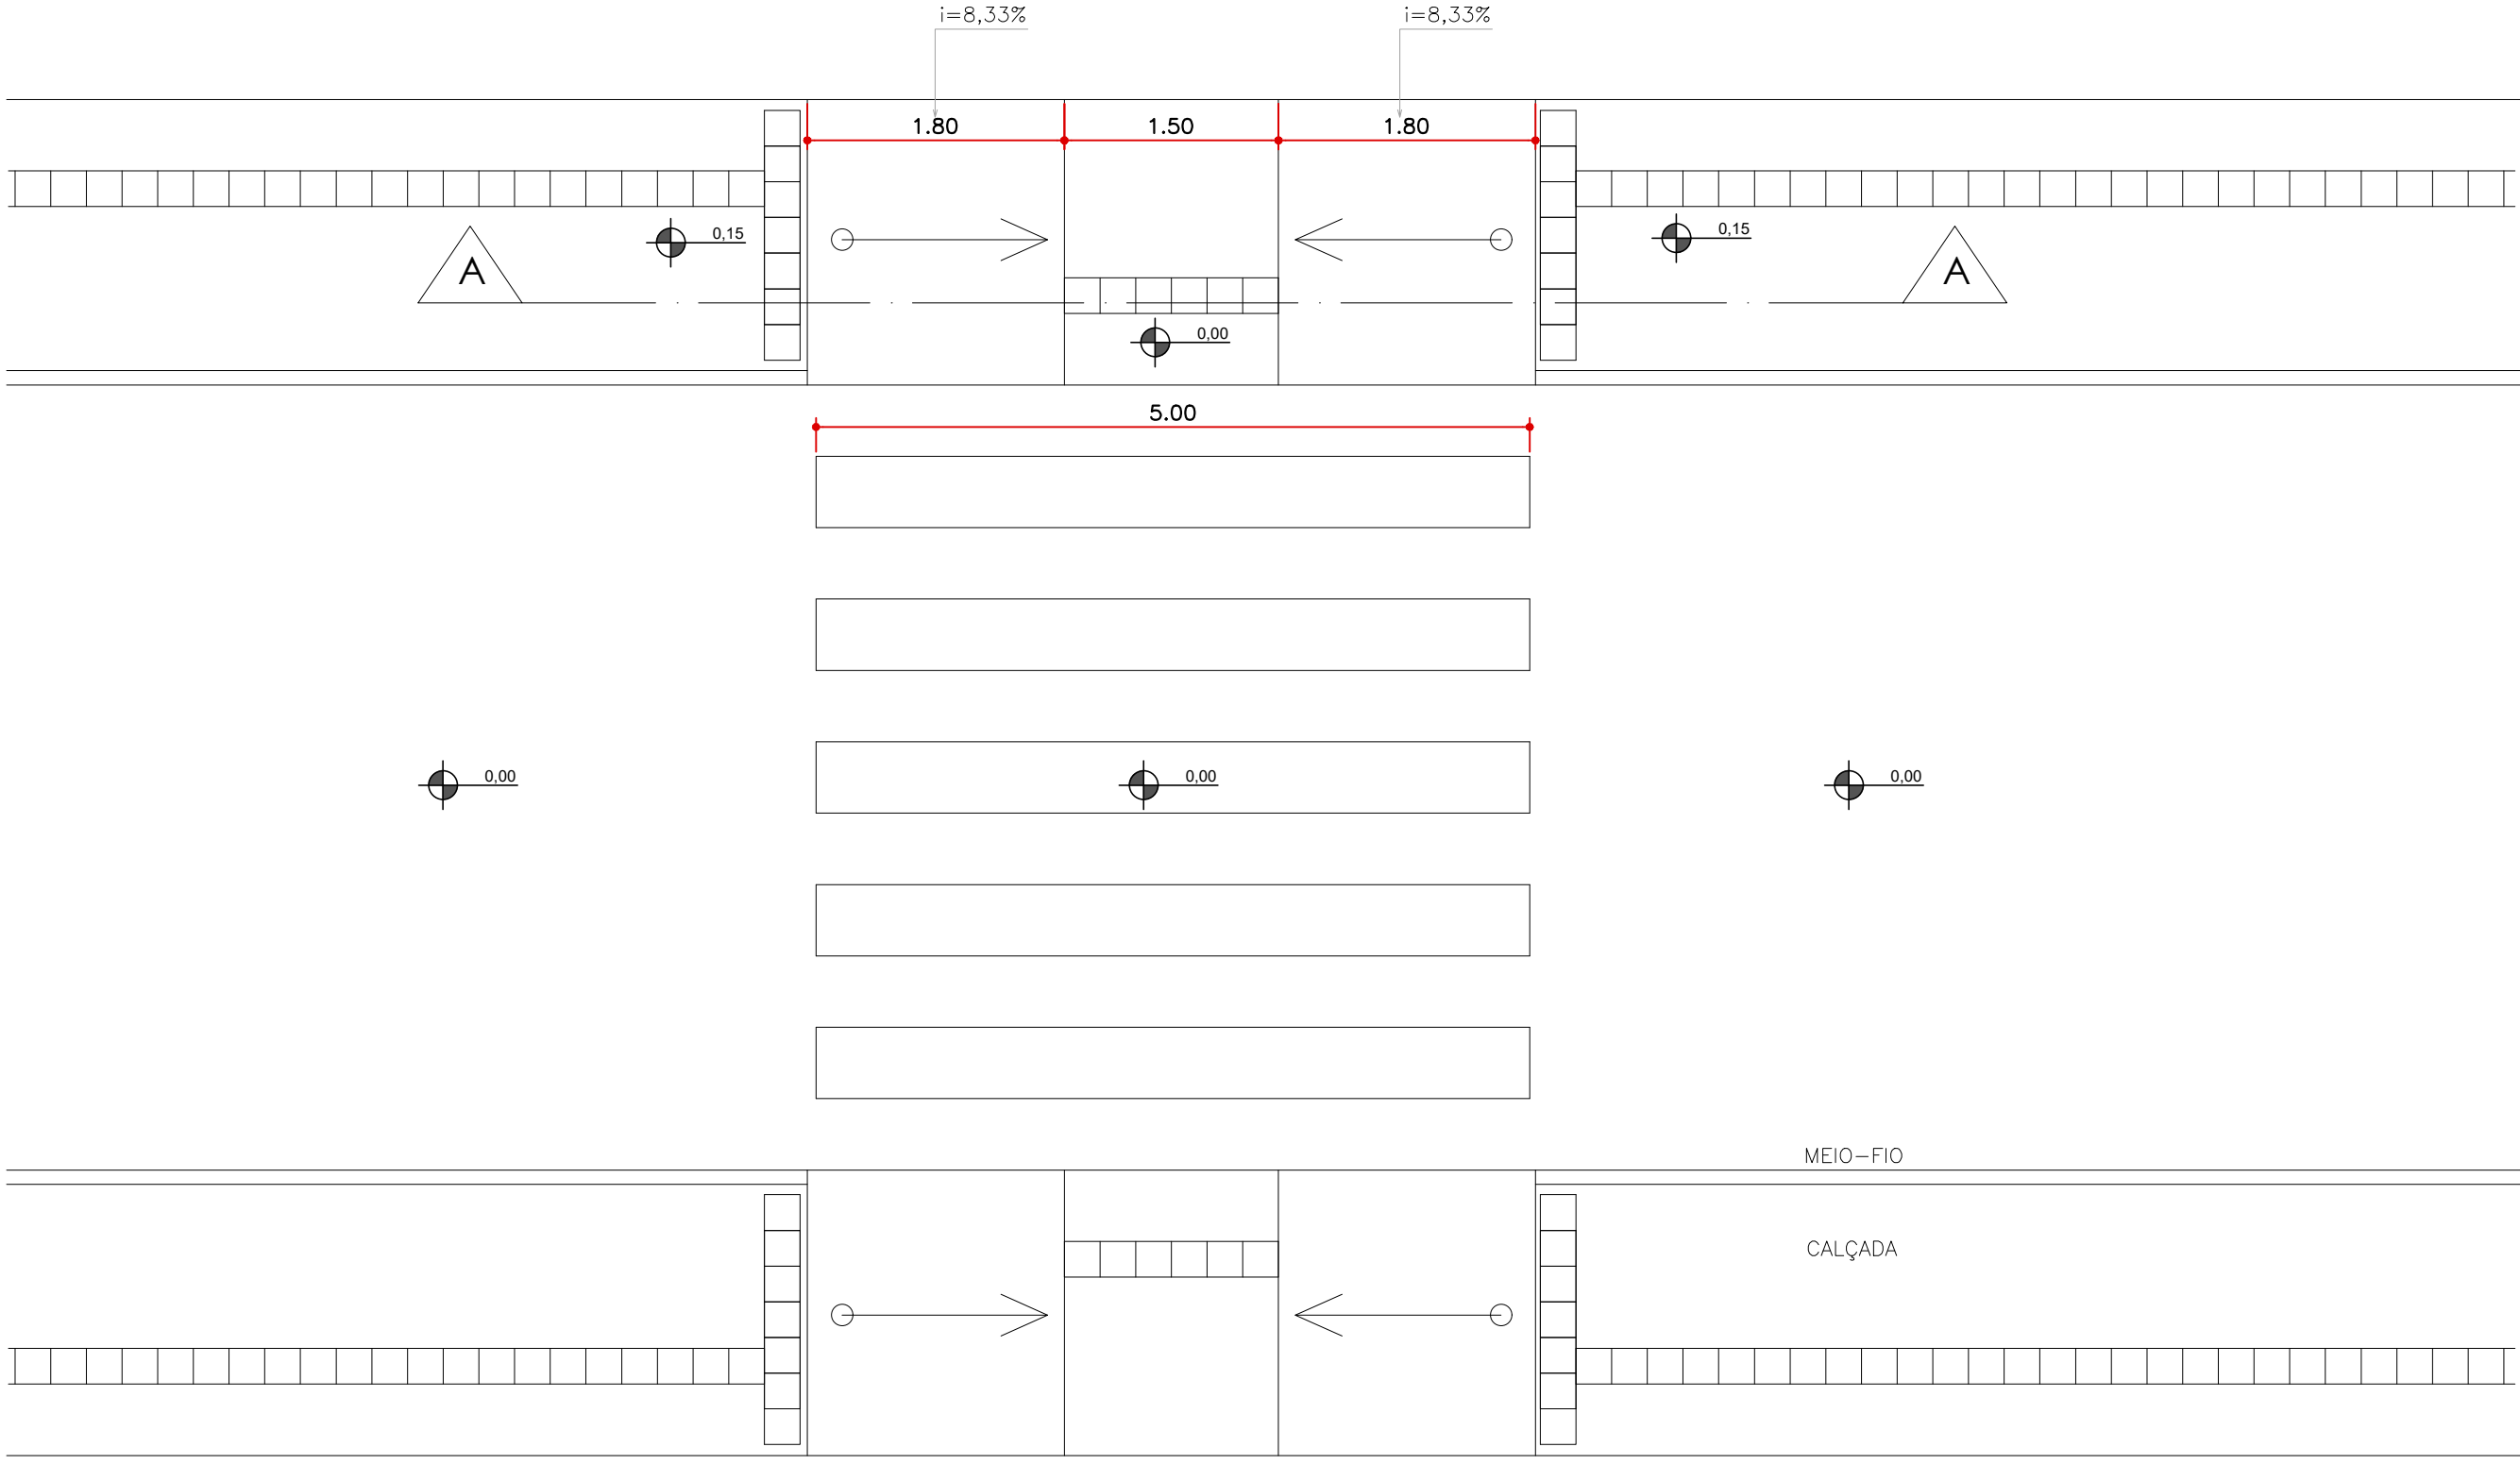


PLANTA REBAIXO DE CALÇADA
ESC. 1:50

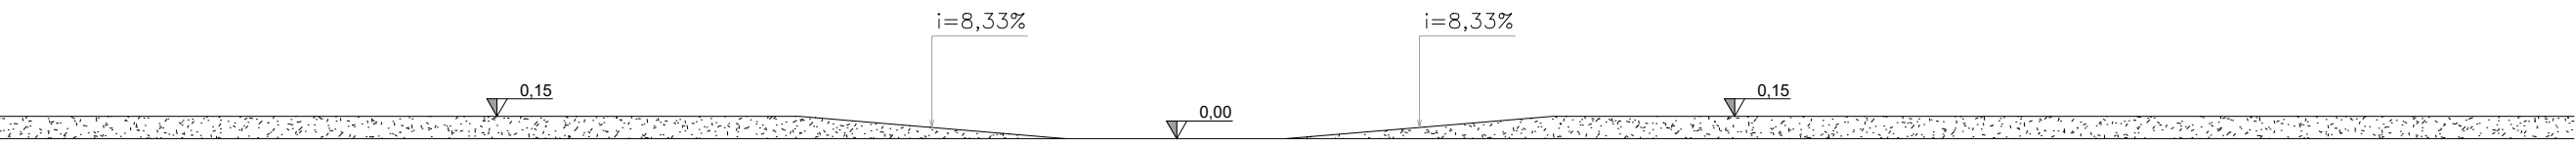


CORTE AA
ESC. 1:50

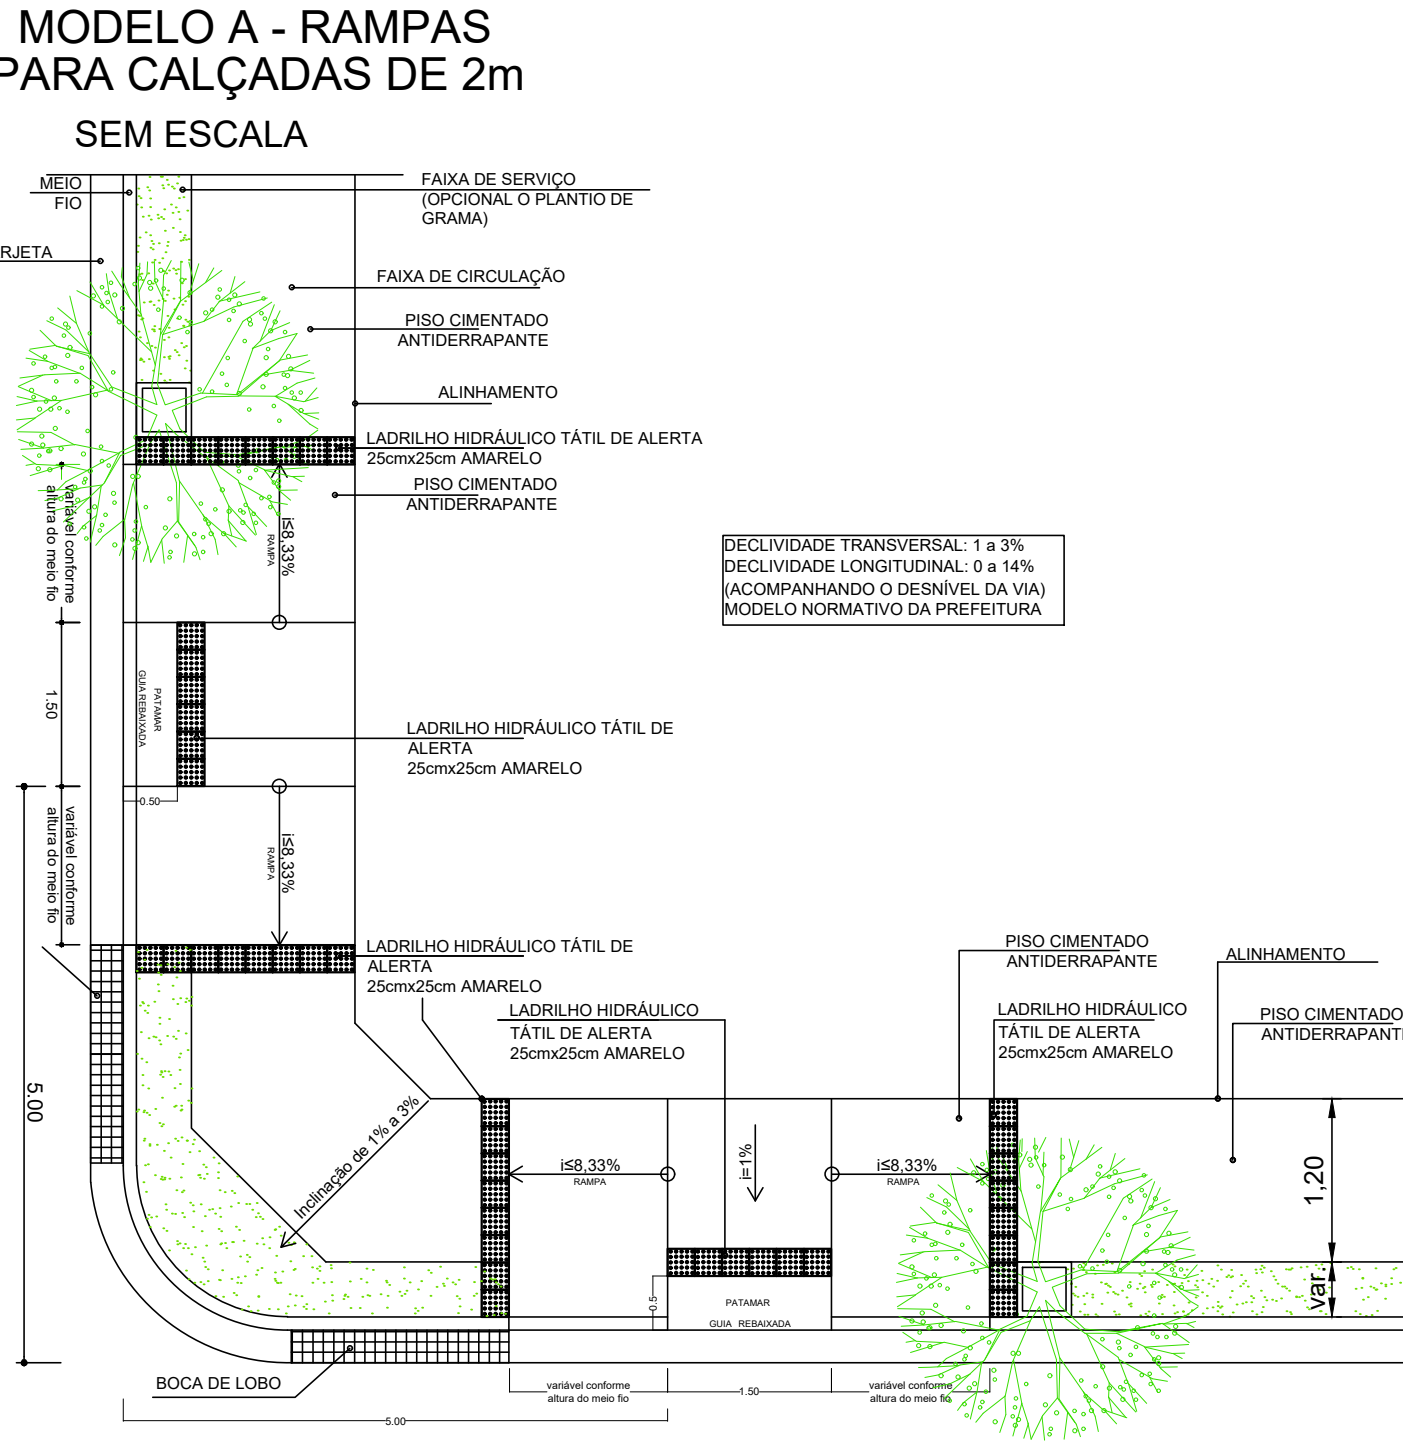


OBSERVAÇÕES			
OBSERVAÇÕES GERAIS			
CONFERIR MEDIDAS NO LOCAL. COTAS DO CONSTRUTIVO. EM CASO DE CONFLITO DE COTAS, PREVALECE A DO DESENHO DE MAIOR ESCALA. EM CASO DE DUVIDAS, CONSULTAR SEMPRE O RESPONSÁVEL TÉCNICO. APROPRIAÇÃO TOTAL OU PARCIAL DESTES DESENHOS É PROIBIDA. DIRETOS AUTORAIS RESERVADOS DE ACORDO COM A LEI FEDERAL Nº 10.171 DE 10 DE SETEMBRO DE 1999.			
LEGENDA			
ÁREA TERRENO	ÁREA EXISTENTE	ÁREA A CONSTRUIR	
m²	m²	m²	
Tabela de revisões			
n°	Descrição	Data da revisão	Emitido por
1			
TIPOS DE EMISSÃO			
ATP - INTERDITO	BRE - BASEADO	APR - APROVADO	CNC - CANCELADO
DE - EXECUTIVO	PCY - IN CONSTRUÇÃO	ABR - ABILITADO	
PREFEITURA DE PATOS DE MINAS			
PREFEITURA MUNICIPAL DE PATOS DE MINAS			
SECRETARIA MUNICIPAL DE PLANEJAMENTO			
CALÇADAS E ACESSIBILIDADE			
AUTORA DO PROJETO		SANDRA CRISTINA GOMES DA SILVA	
CICERO AFONSO DIAS JUNIOR CAU 444644-4		PREFEITURA MUNICIPAL DE PATOS DE MINAS	
DATA		01/06/2028	
LOCAL		RUA CLARIMUNDO DA COSTA GONTIJO E OUTRAS, BAIRRO JARDIM ESPERANÇA, PATOS DE MINAS - MG	
PROJETO		PLT_020	
ESCALA		Como Indicada	
FOLHA		01 / 04	
CAMBIO NA REDE		PRESERVAÇÃO DE CORTES	

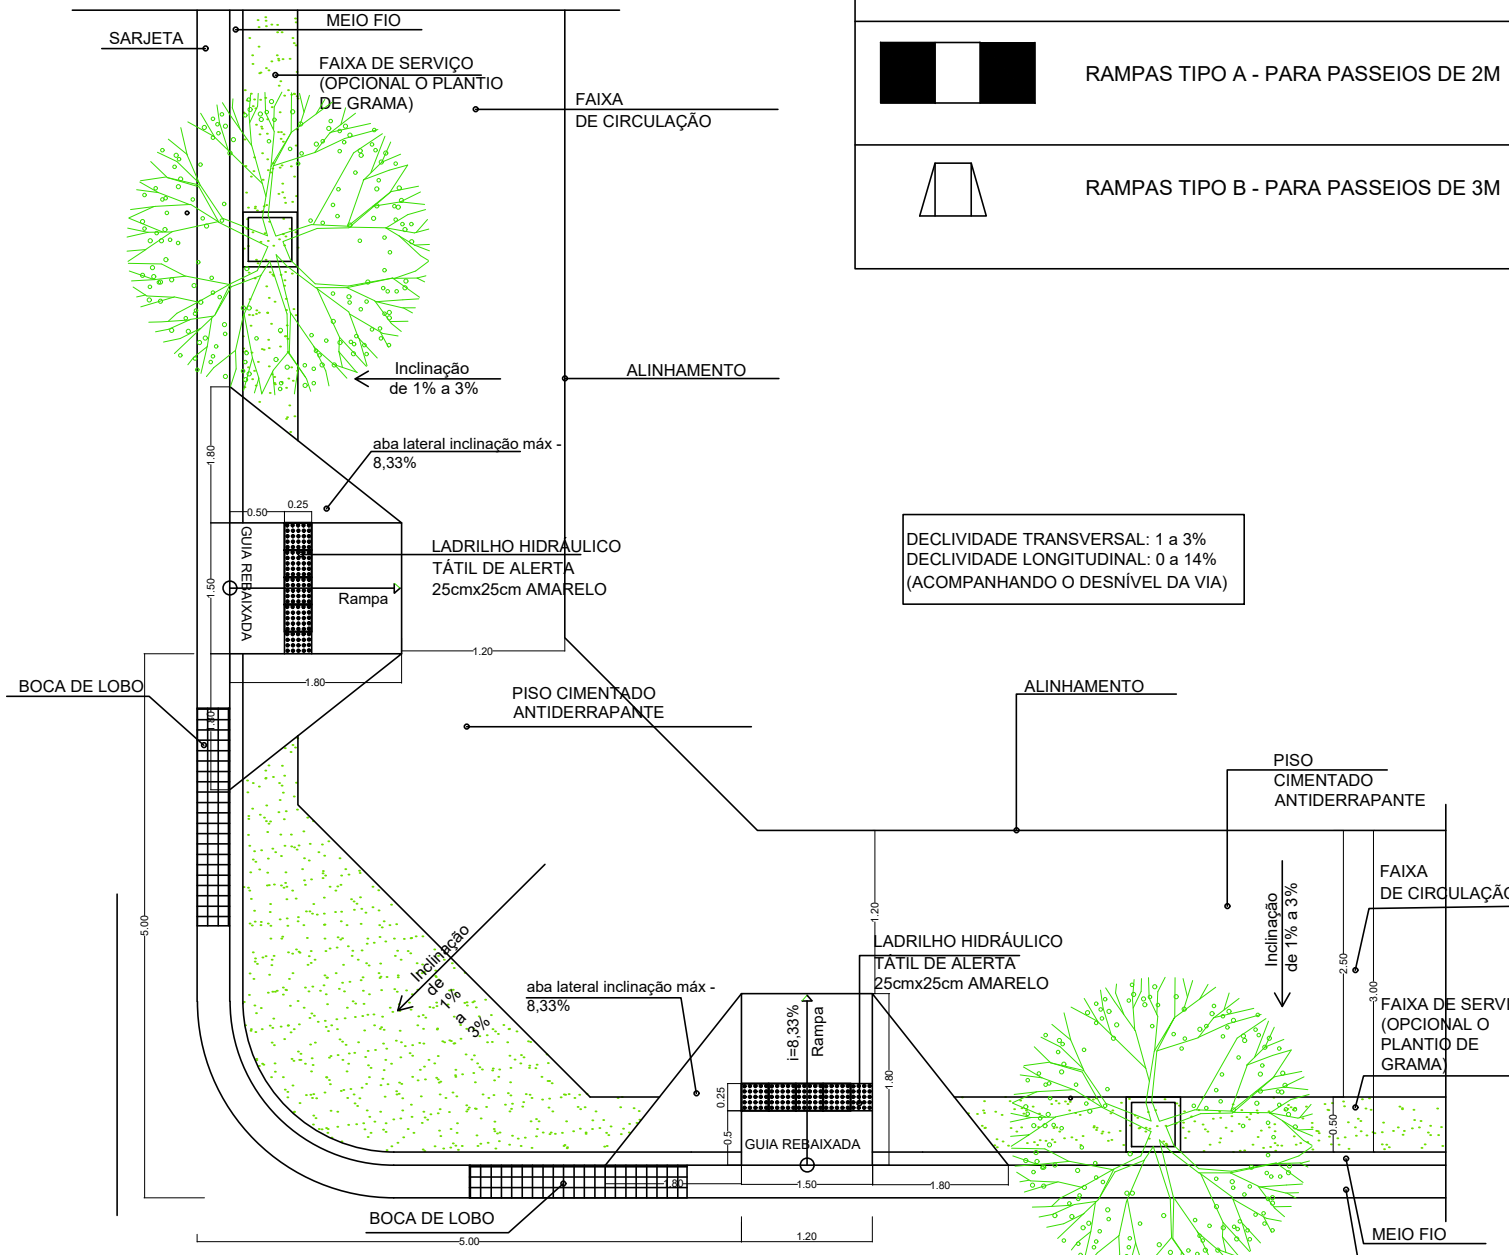

	LOTES PNE	2 UND.
	LOTES PADRÃO	35 UND.
	PRAÇA	1 UND.
	CAILÇADA - FAIXA DE CIRCULAÇÃO LARG.:1,20m - FAIXA DE SERVIÇO VARIÁVEL	766,89m²
	RAMPA DE ACESSIBILIDADE EM CONCRETO MOLDADO EM LOCO, EM CAILÇADA NOVA COM LARGURA MENOR Á 3,00 M, FCK 25MPA, COM PISO PODOTÁTIL. AF. 03/2024	16 UND. X 10,20 m² = 163,20 m²
	PISO PODOTÁTIL DE DIRECIONAL (25x25)	68,93 m²
	PISO PODOTÁTIL DE ALERTA (25X25)	1,52 m²
	RAMPA DE ACESSIBILIDADE EM CONCRETO MOLDADO EM LOCO, EM CALÇADA NOVA COM LARGURA MAIOR OU IGUAL Á 3,00 M, FCK 25MPA, COM PISO PODOTÁTIL. AF. 03/2024	03 UND. X 6,00m² = 18,00 m²

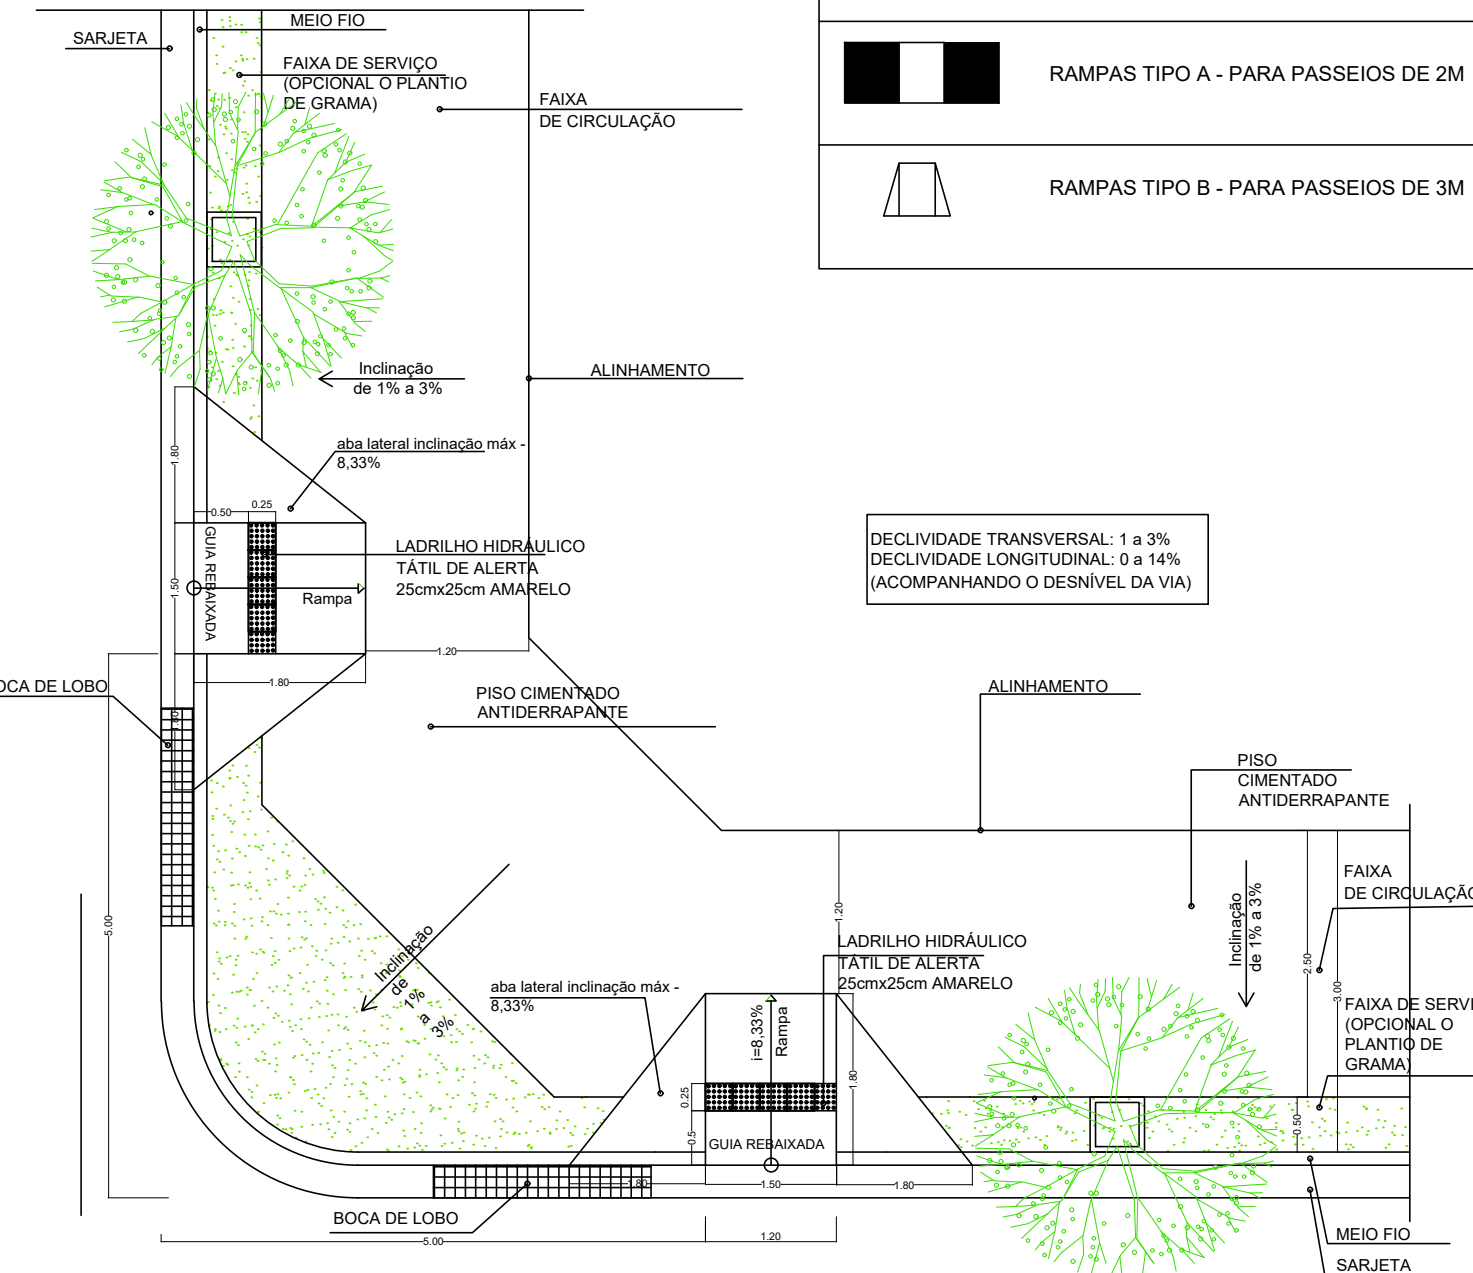

	LOTES PNE	2 UND.
	LOTES PADRÃO	44 UND.
	PRAÇA	1 UND.
	CALÇADA - FAIXA DE CIRCULAÇÃO LARG. 1,20m - FAIXA DE SERVIÇO VARIÁVEL	532,53 m²
	RAMPA DE ACESSIBILIDADE EM CONCRETO MOLDADO IN LOCO, EM CALÇADA NOVA COM LARGURA MENOR À 3,00 M, FCK 25MPa, COM PISO PODOTÁTIL. AF_03/2024	07 UND. X 10,20 m² = 71,40 m²
	PISO PODOTÁTIL DE DIRECIONAL (25x25)	7,44 m²
	PISO PODOTÁTIL DE ALERTA (25X25)	0,12 m²

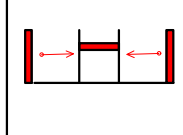	LOTES PNE	07 UND.
	LOTES PADRÃO	144 UND.
	PRAÇA	3 UND.
	CALÇADA - FAIXA DE CIRCULAÇÃO LARG.1,20m - FAIXA DE SERVIÇO VARIÁVEL	2166,67 m²
	RAMPA DE ACESSIBILIDADE EM CONCRETO MOLDADO IN LOCO, EM CALÇADA NOVA COM LARGURA MENOR À 3,00 M, FCK 25MPa, COM PISO PODOTÁTIL. AF_03/2024	39 UND. X 10,20 m² = 397,80 m²
	PISO PODOTÁTIL DE DIRECIONAL (25x25)	151,44m²
	PISO PODOTÁTIL DE ALERTA (25X25)	2,40 m²
	RAMPA DE ACESSIBILIDADE EM CONCRETO MOLDADO IN LOCO, EM CALÇADA NOVA COM LARGURA MAIOR OU IGUAL À 3,00 M, FCK 25MPa, COM PISO PODOTÁTIL. AF_03/2024	03 UND. X 6,00m² = 18,00 m²

[illegible]