



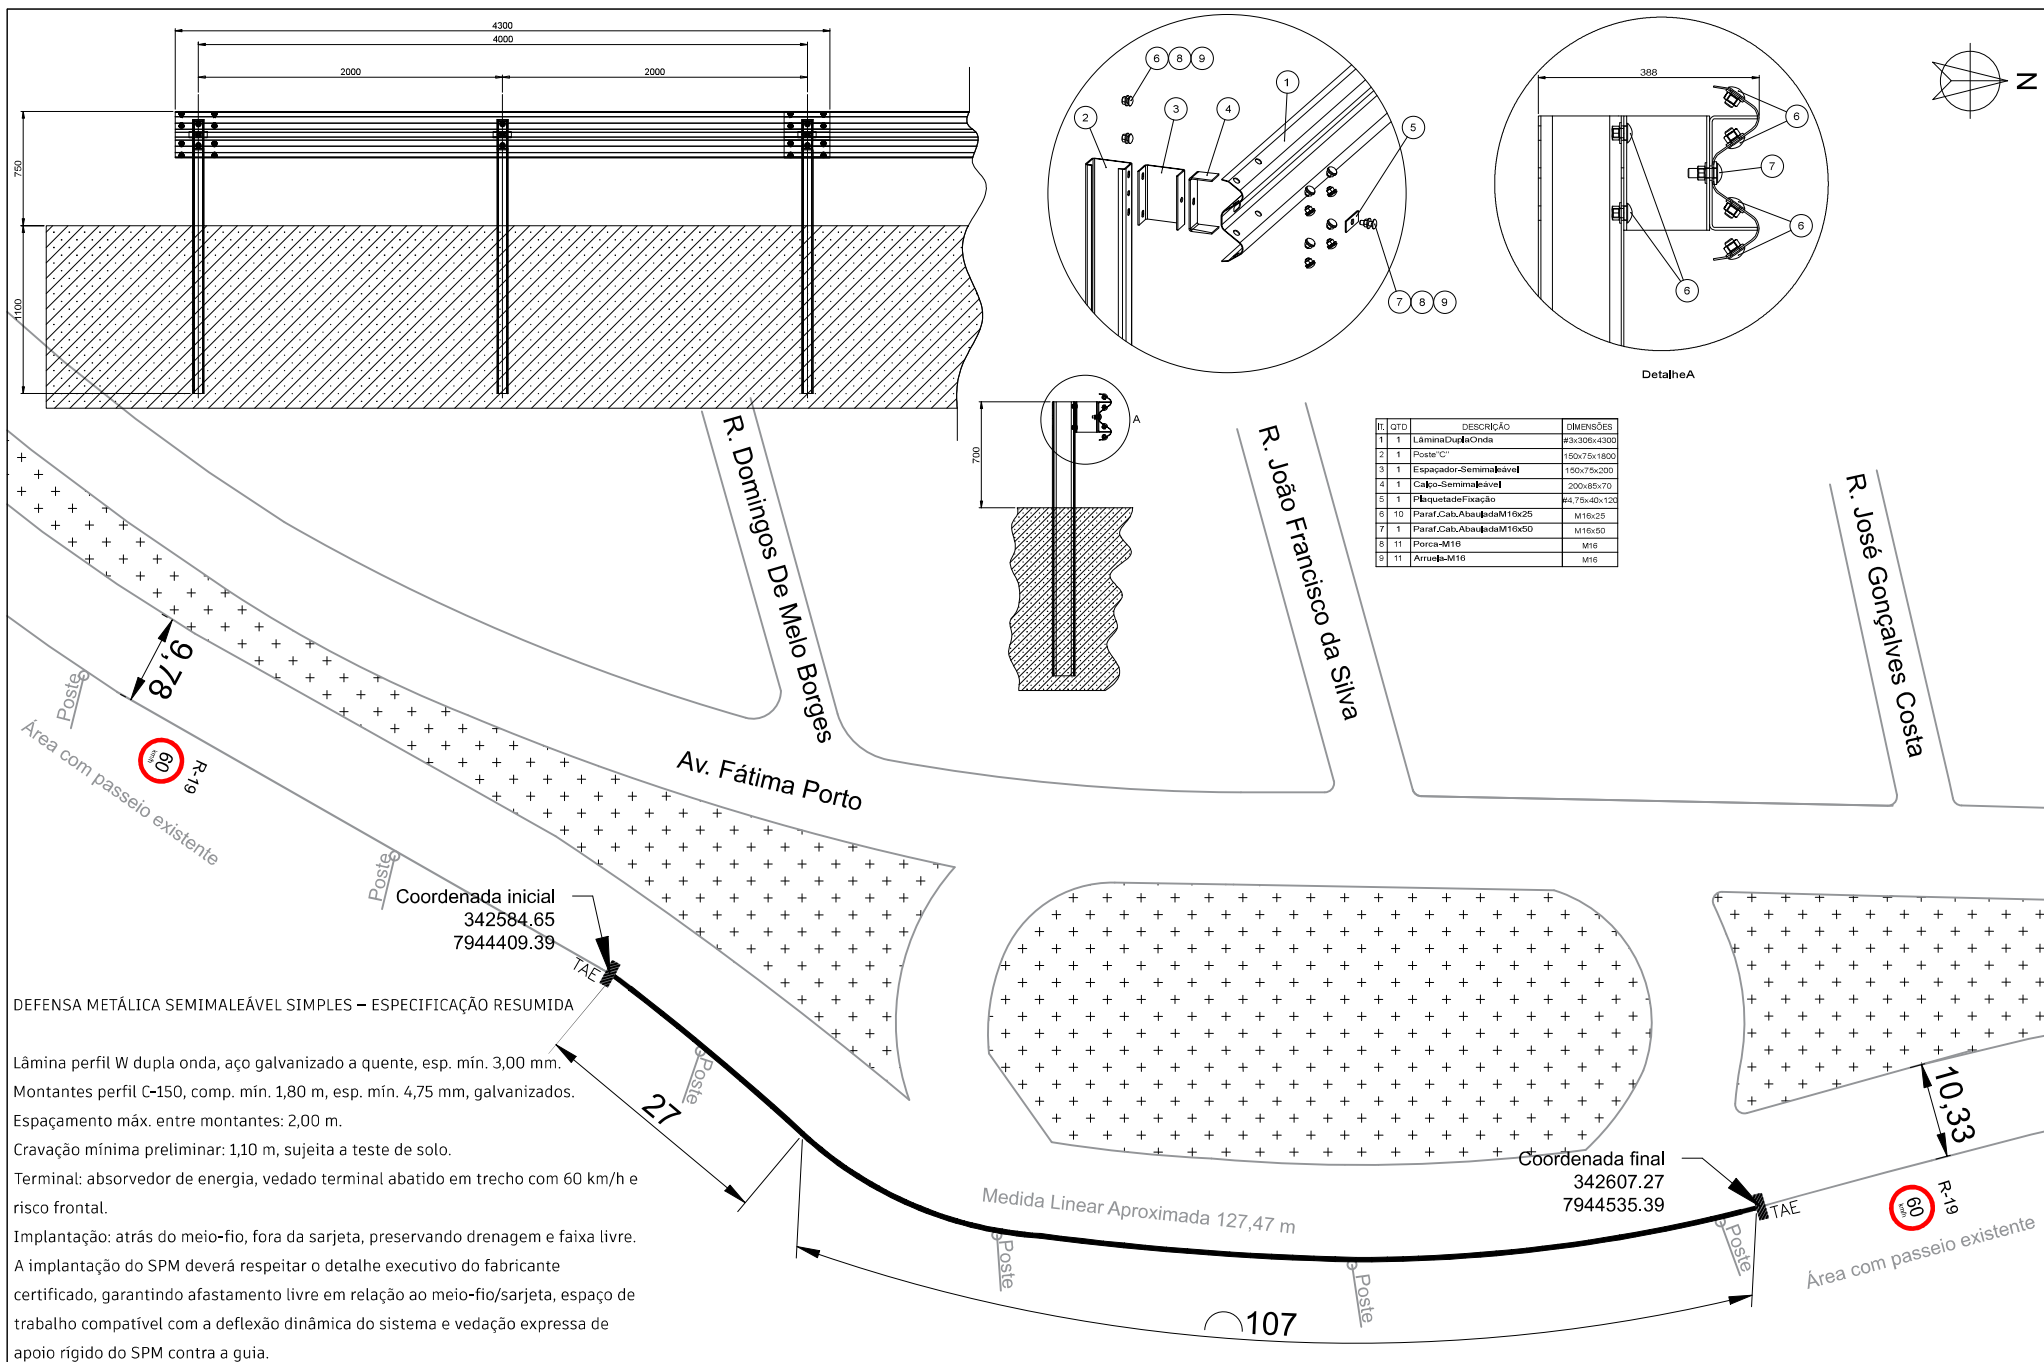

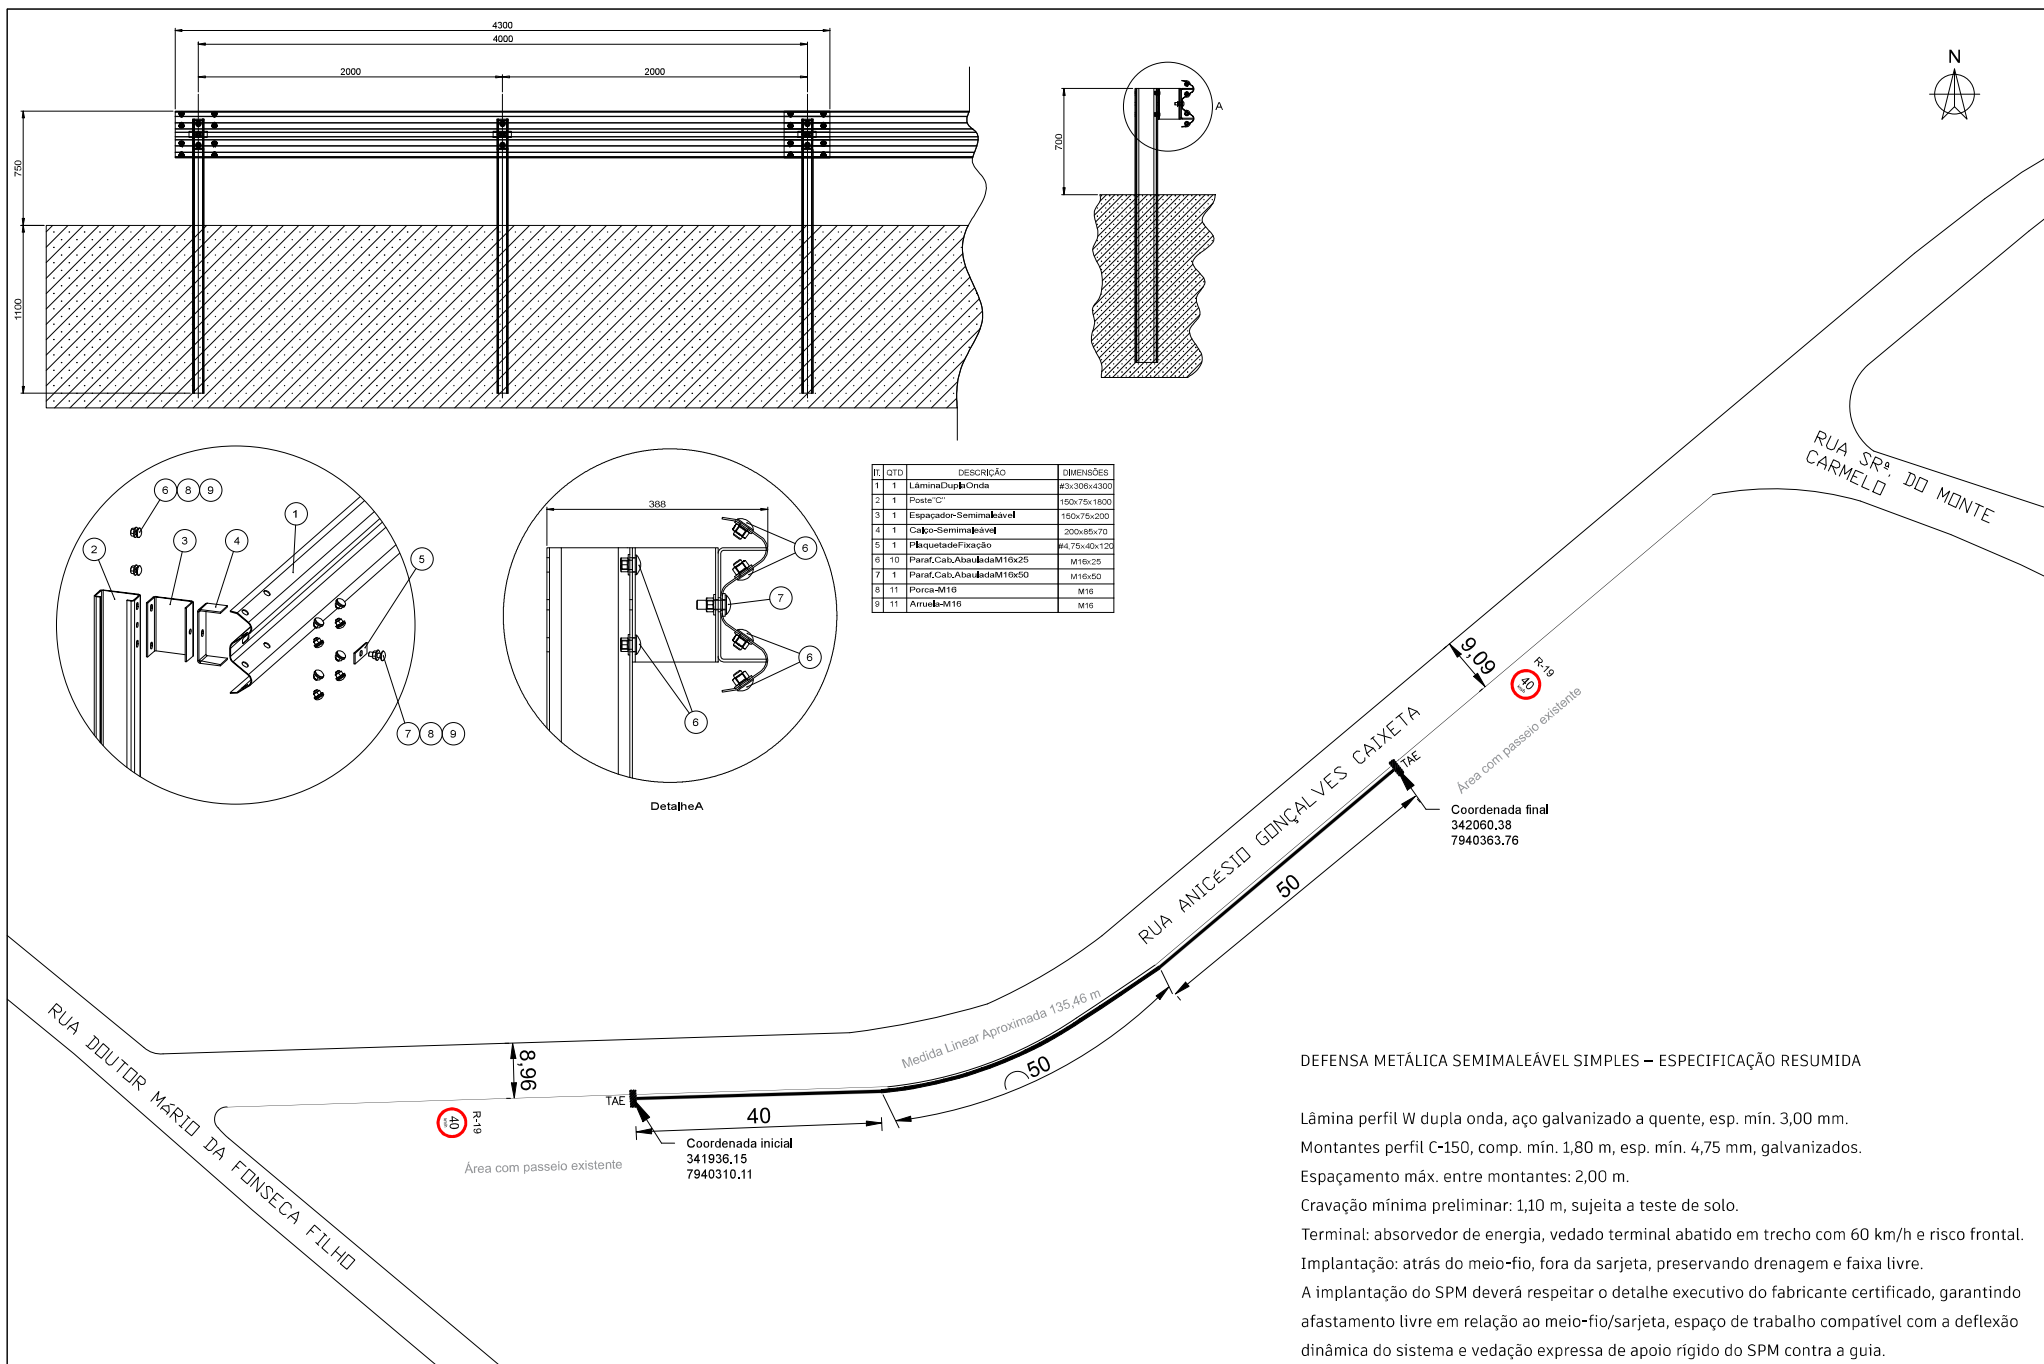


PREFEITURA DE PATOS DE MINAS
TRÂNSITO, TRANSPORTE
E MOBILIDADE

SETTRAM
Secretaria Municipal de Trânsito,
Transporte e Mobilidade
Prefeitura Municipal de Patos de Minas

LOCALIZAÇÃO RUA ANICÉSIO GONÇALVES CAIXETA
PROJETO Documento assinado digitalmente
gov.br JOAO MARCOS CAIXETA OLIVEIRA
Data: 27/05/2026 12:16:01-0300
Verifique em <https://validar.iti.gov.br>

CONTEÚDO IMPLANTAÇÃO DE DEFENSA METÁLICA
ESCALA
DESENHO
DATA 17/04/2026
DEFENSA METÁLICA CAMPOS ELÍSEOS
Nº DA FOLHA 01/01

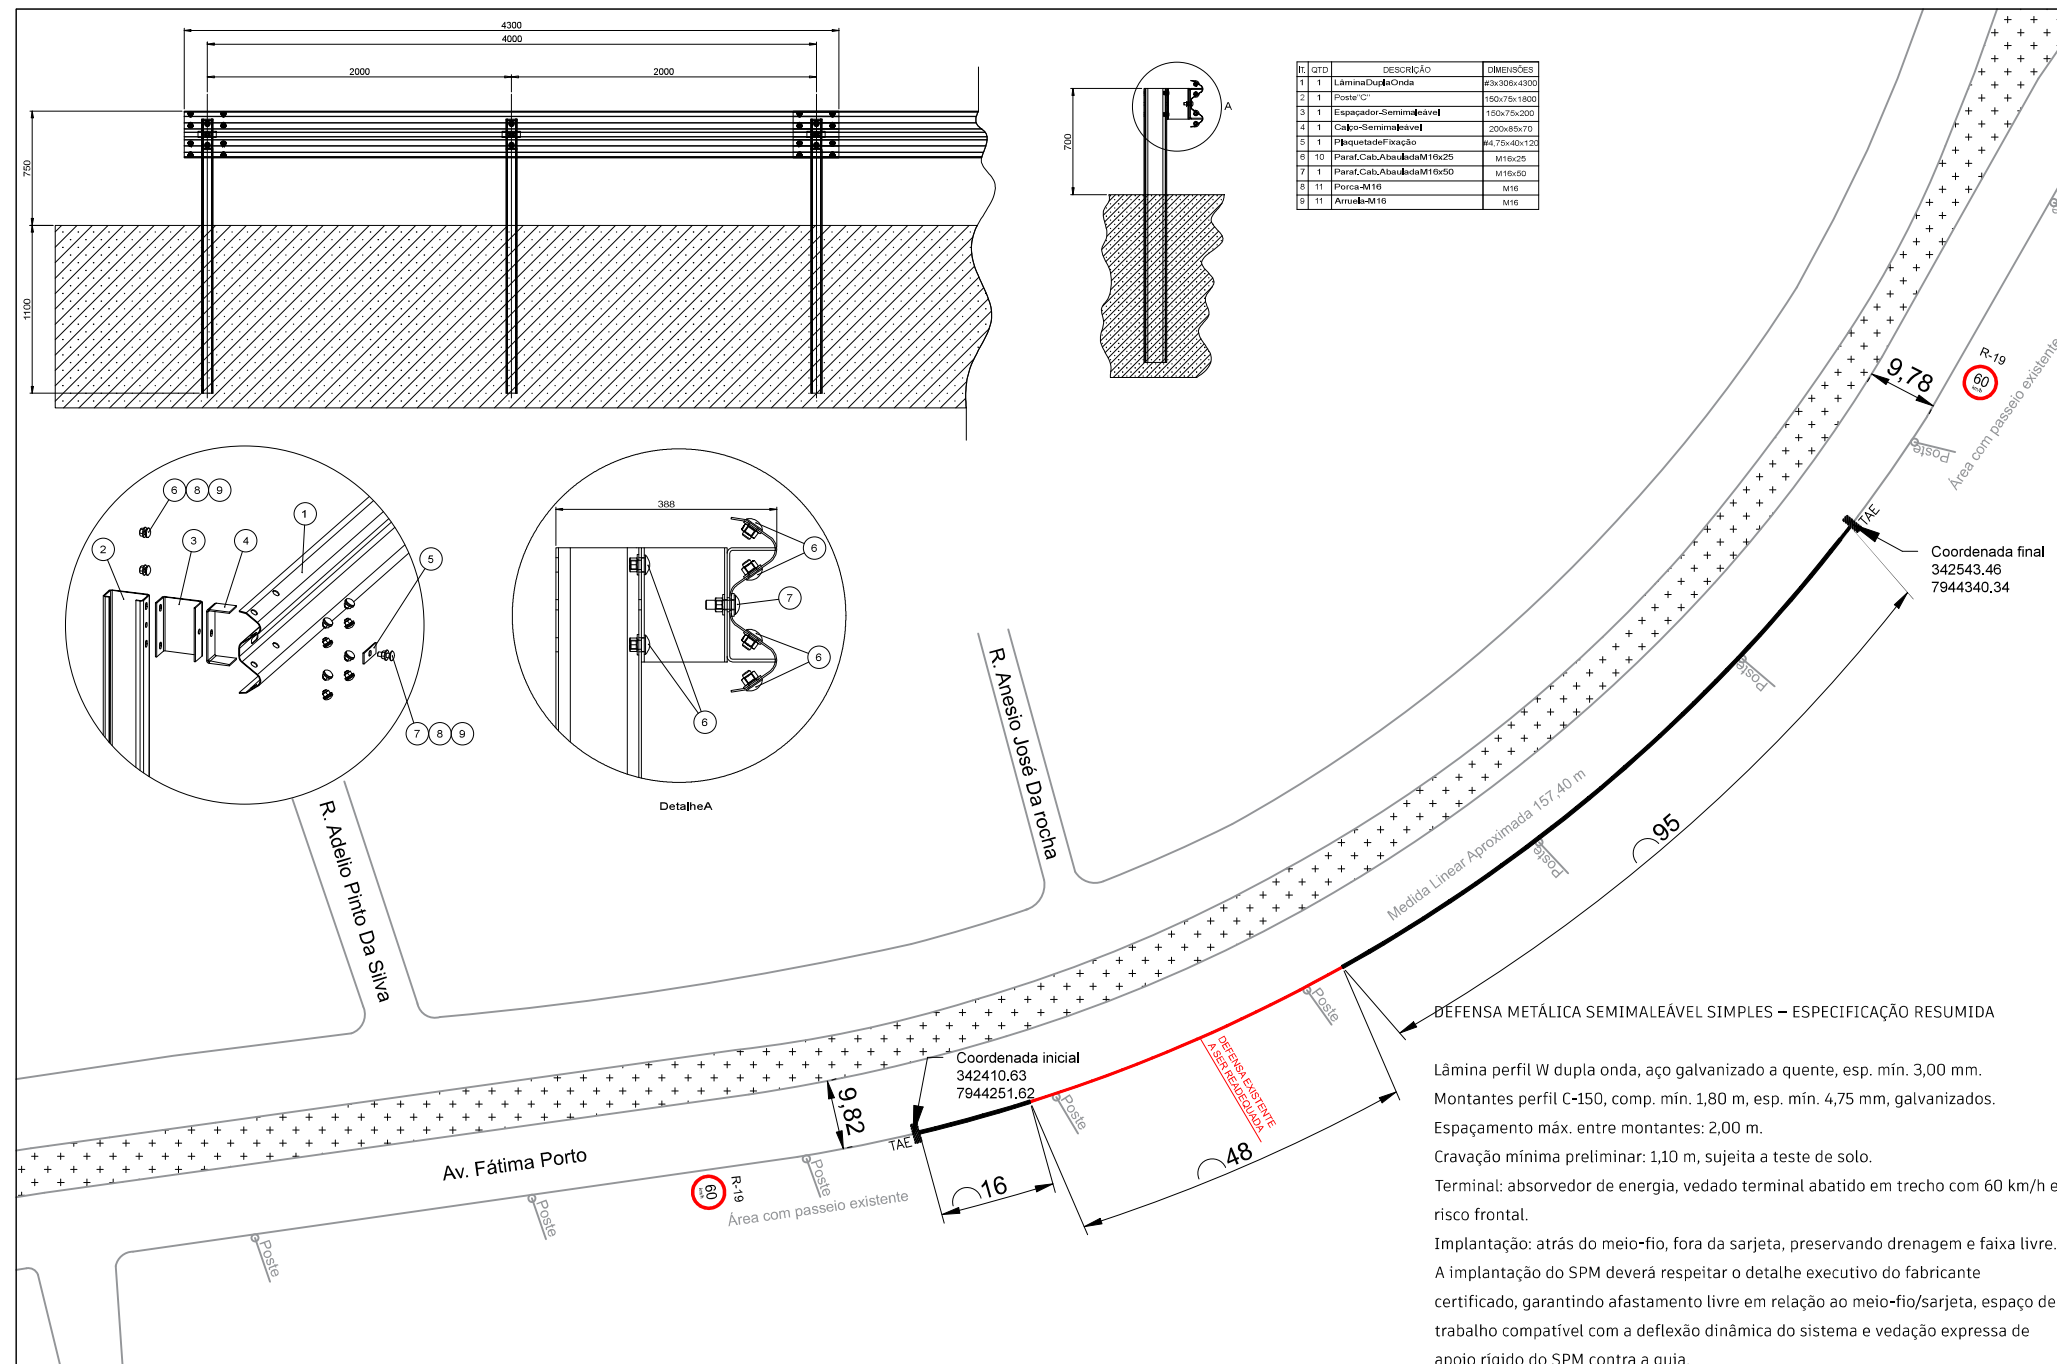

DEFENSA METÁLICA SEMIMALEÁVEL SIMPLES – ESPECIFICAÇÃO RESUMIDA

Lâmina perfil W dupla onda, aço galvanizado a quente, esp. mín. 3,00 mm.
Montantes perfil C-150, comp. mín. 1,80 m, esp. mín. 4,75 mm, galvanizados.
Espaçamento máx. entre montantes: 2,00 m.
Cravação mínima preliminar: 1,10 m, sujeita a teste de solo.
Terminal: absorvedor de energia, vedado terminal abatido em trecho com 60 km/h e risco frontal.

Implantação: atrás do meio-fio, fora da sarjeta, preservando drenagem e faixa livre.
A implantação do SPM deverá respeitar o detalhe executivo do fabricante certificado, garantindo afastamento livre em relação ao meio-fio/sarjeta, espaço de trabalho compatível com a deflexão dinâmica do sistema e vedação expressa de apoio rígido do SPM contra a guia.



PREFEITURA DE PATOS DE MINAS
**TRÂNSITO, TRANSPORTE
E MOBILIDADE**

SETTRAM

Secretaria Municipal de Trânsito,
Transporte e Mobilidade
Prefeitura Municipal de Patos de Minas

LOCALIZAÇÃO

PROJETO

AV. FÁTIMA PORTO
Documento assinado digitalmente
gov.br JOAO MARCOS CAIXETA OLIVEIRA
Data: 27/05/2026 12:16:01-0300
Verifique em <https://validar.iti.gov.br>

CONTEÚDO

IMPLANTAÇÃO DE DEFENSA METÁLICA

ESCALA

DESENHO

DATA

17/04/2026

DEFENSA METÁLICA FÁTIMA PORTO

Nº DA FOLHA

01/02