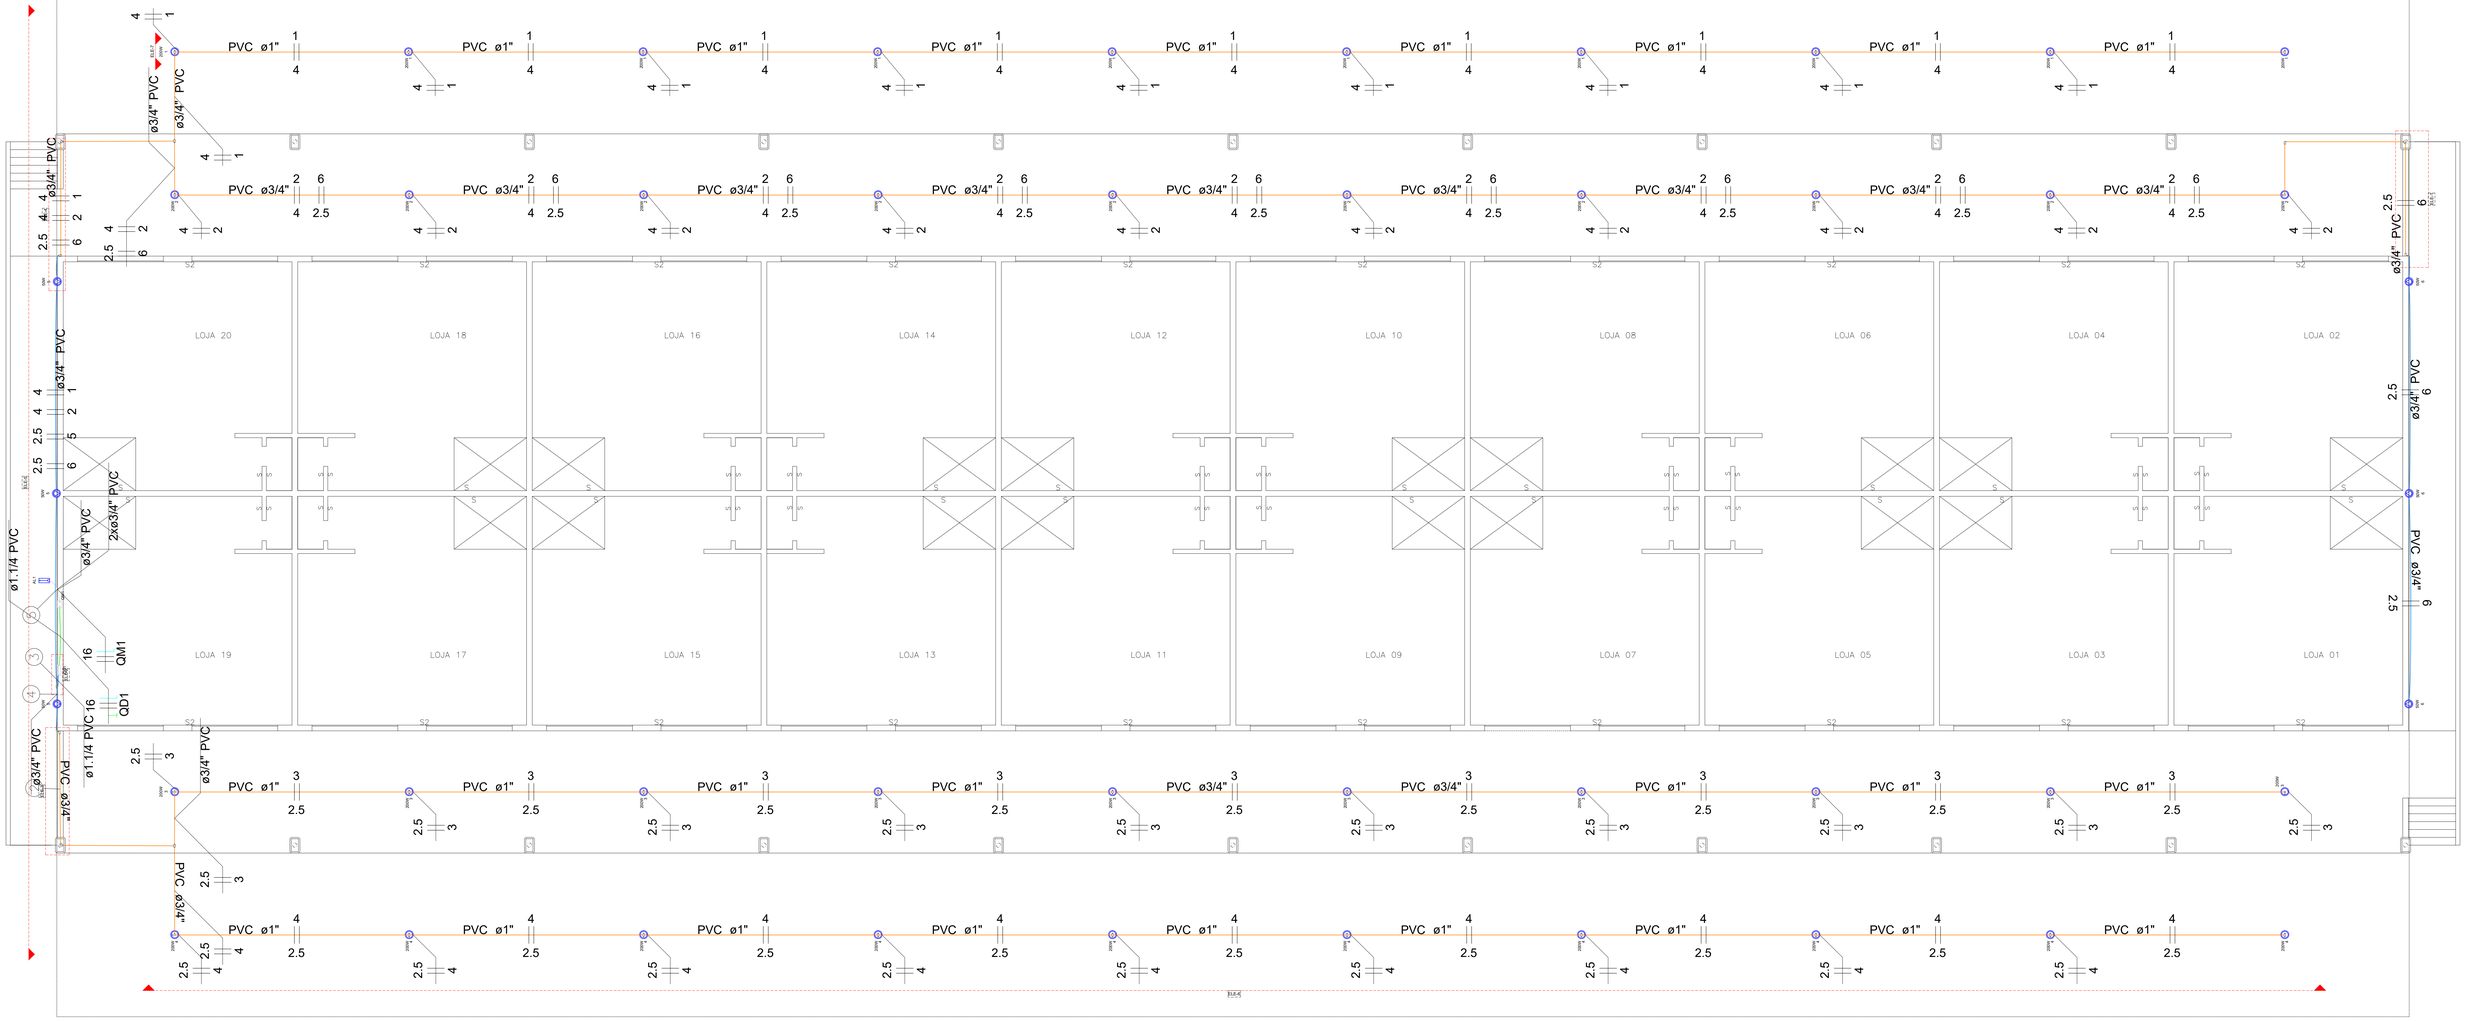


Legenda de fiação - Pavimento	
①	6 / 2.5
③	1 2 3 4 5 6 / 10 10 10 10 2.5 2.5
④	3 4 5 6 / 10 10 2.5 2.5
⑤	1 2 5 6 / 10 10 2.5 2.5

Legenda - Pavimento
Condulete T
Condulete X
Luminária LED 200W
Quadro de distribuição
Quadro de medição
Refletor de led

Legenda de condutos - Pavimento
Elétrica
Teto
Alta
Média

OBSERVAÇÕES

\pw-3.0,q,t0,NOTAS GERAIS

\pw-3.0,q,t0,1. MEDIDAS E DIMENSÕES EM CENTÍMETROS, NÍVEIS EM METROS, EXCETO ONDE ESPECIFICADO.

REVISÃO	DESCRIÇÃO	TIPO	ELABORADO	VERIFICADO	DATA
00	EMISSÃO INICIAL	ARQ	DAG	–	–
01	REVISÃO	–	–	–	–
02	REVISÃO	–	–	–	–
03	REVISÃO	–	–	–	–
04	REVISÃO	–	–	–	–

REALIZAÇÃO:

PREFEITURA DE PATOS DE MINAS

Rua Dr. José Olympio de Mello, 151 – Eldorado, Patos de Minas – MG, 38700-900
Telefone: (34) 3822-9600

PROJETO ELETRICO

CEASA LOJAS

Documento assinado digitalmente
gov.br
MARIANE CRISTINA DOS SANTOS
Data: 15/08/2025 11:44:03-0300
Verifique em https://validar.iti.gov.br

MARIANE CRISTINA DOS SANTOS
CREA/MT : 175306/D

PROPRIETÁRIO:

SANDRA CRISTINA GOMES DA SILVA:71979964149
Assinado de forma digital por SANDRA CRISTINA GOMES DA SILVA:71979964149
Dados: 2025.10.01 10:46:42 -03'00'

PREFEITURA DE PATOS DE MINAS
CNPJ : 18.602.011/0001-07

CONTEÚDO:	ESCALA	Nº PAVIMENTOS	DATA
PROJETO ELETRICO	IND.	1	11/08/25

LOCALIZAÇÃO: Av.Maria C. da Fonseca,1080–Planalto,Patos de Minas–MG

INSCRIÇÃO CADASTRAL

CONSTRUÇÃO

ÁREA DO TERRENO	Á. PROJEÇÃO OCUPAR	ÁREA LIQUIDA	ÁREA A DESCONTAR	ÁREA TOTAL

FOLHA 1/2

DIREITOS AUTORAIS RESERVADOS. PROIBIDO REPRODUÇÃO, DIVULGAÇÃO OU ALTERAÇÃO SEM ORDEM EXPRESSA DO AUTOR.

1a ANÁLISE
1a ANÁLISE
DESENHO