


STAND FENAMINAS 2026

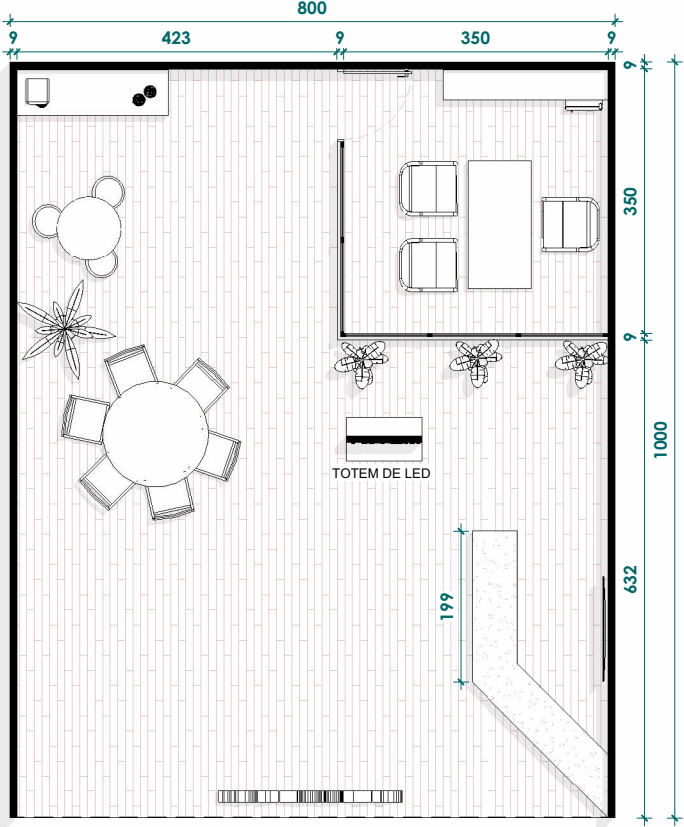

1 STAND - OP01
1 : 100



3 PERSPECTIVA 02



2 PERSPECTIVA 01

STAND FENAMINAS 2026

PREFEITURA MUNICIPAL DE PATOS DE MINAS

LOCAL: EVENTO FENAMINAS 2026 - PARQUE DE EXPOSIÇÕES - PATOS DE MINAS, MG

RESPONSÁVEL TEC. PROJETO:

ESCALA: 1:100 DATA: FEVEREIRO / 2026

DESENHO: LEONARDO PARREIRA ÁREA: 80,00 m²

LUIZ FELLIPE CALDEIRA ROCHA - CAU A304491-2

