




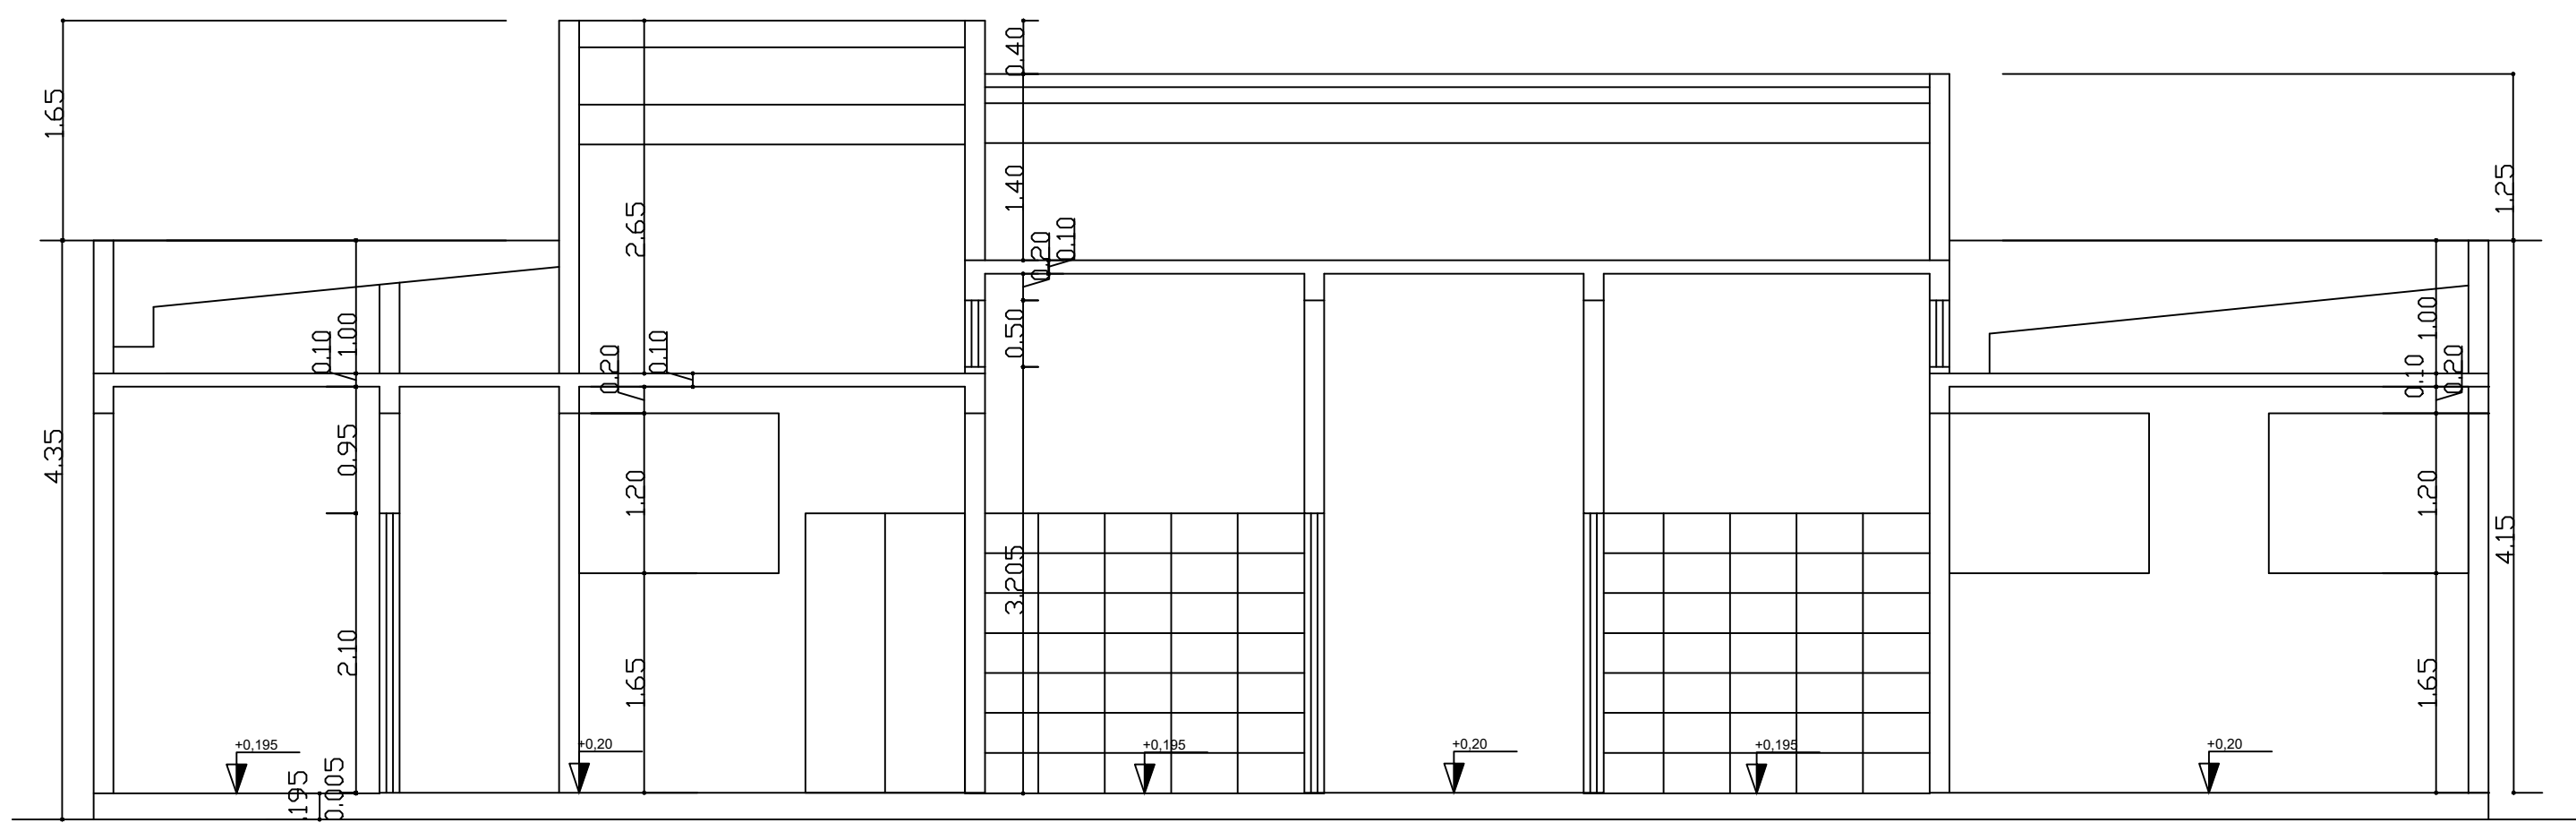


CORTE AA
Escala – 1/50

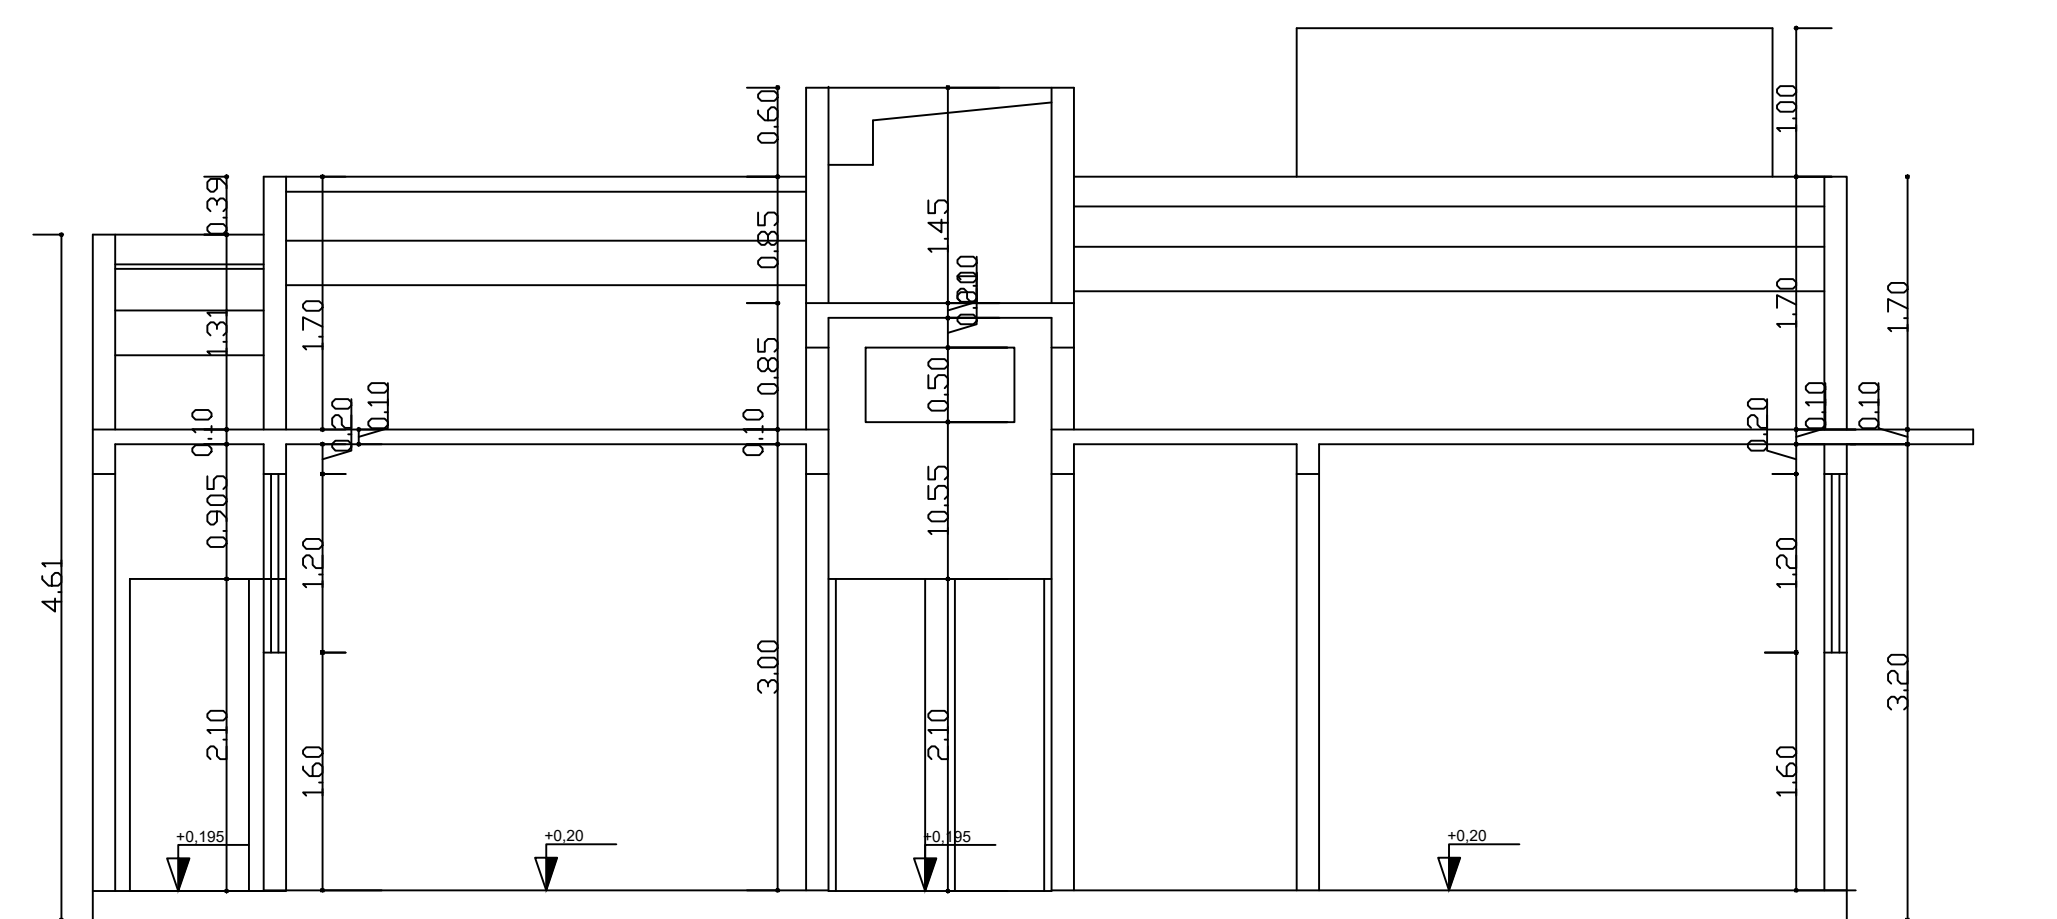


CORTE BB
Escala – 1/50

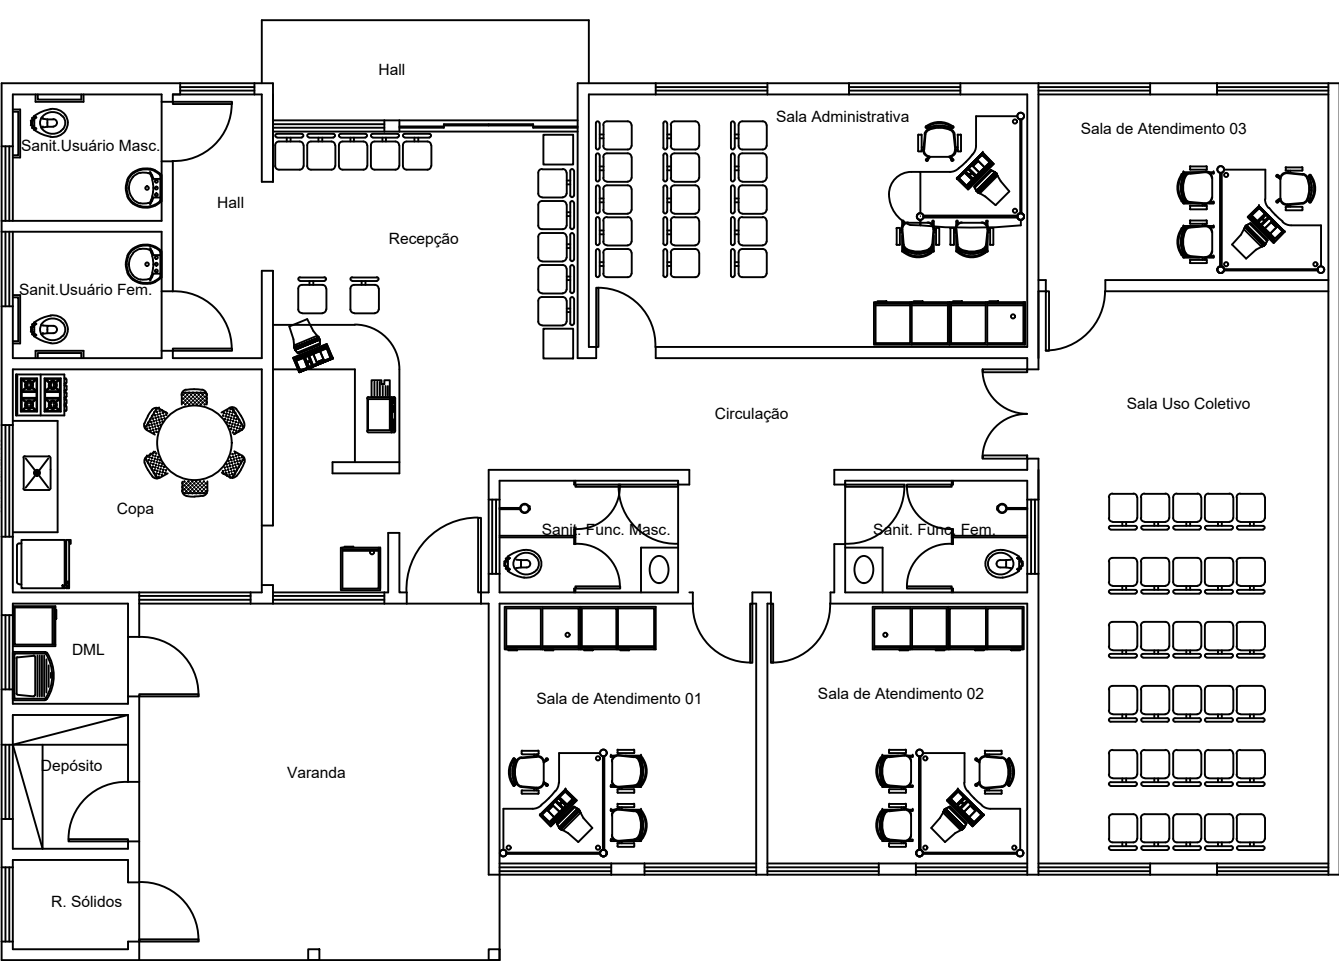


PLANTA BAIXA – HUMANIZADA
Escala – 1/100

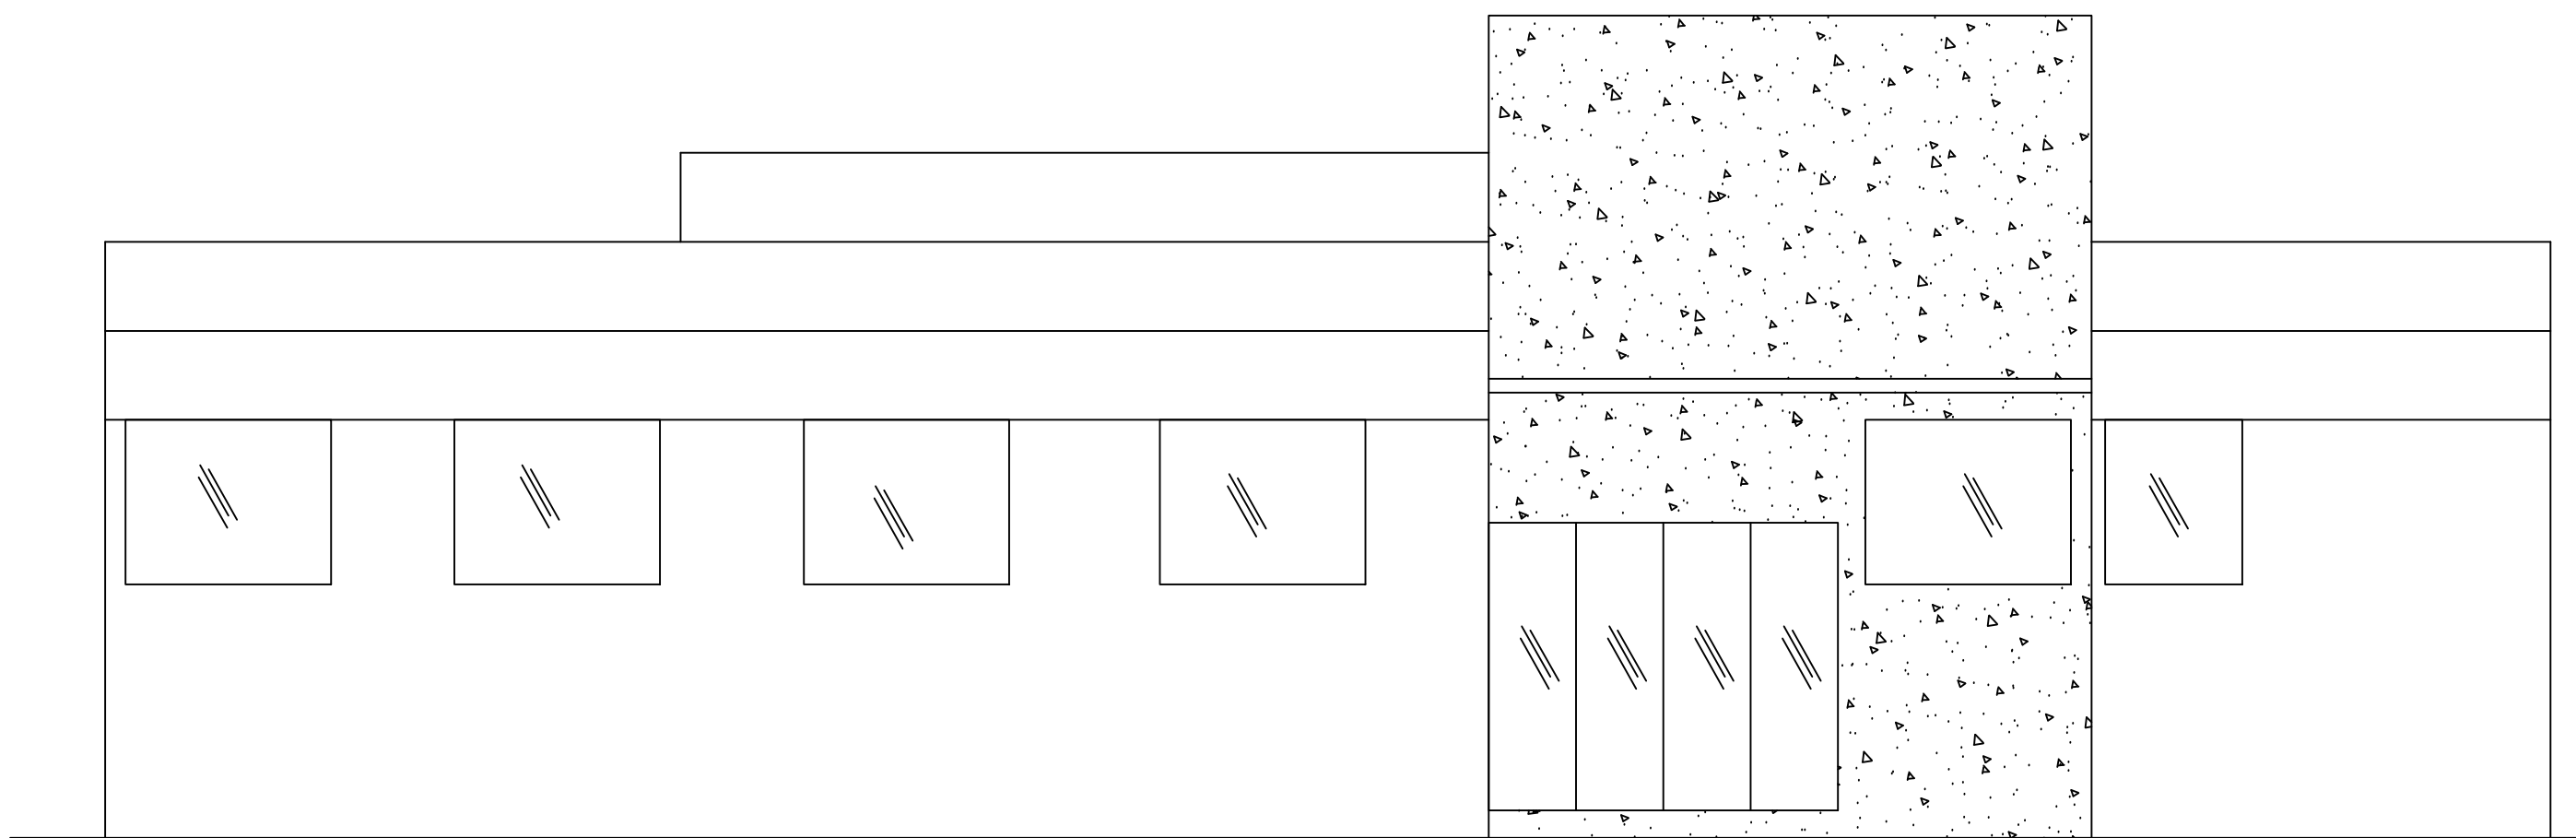


FACHADA FRONTAL
Escala – 1/50

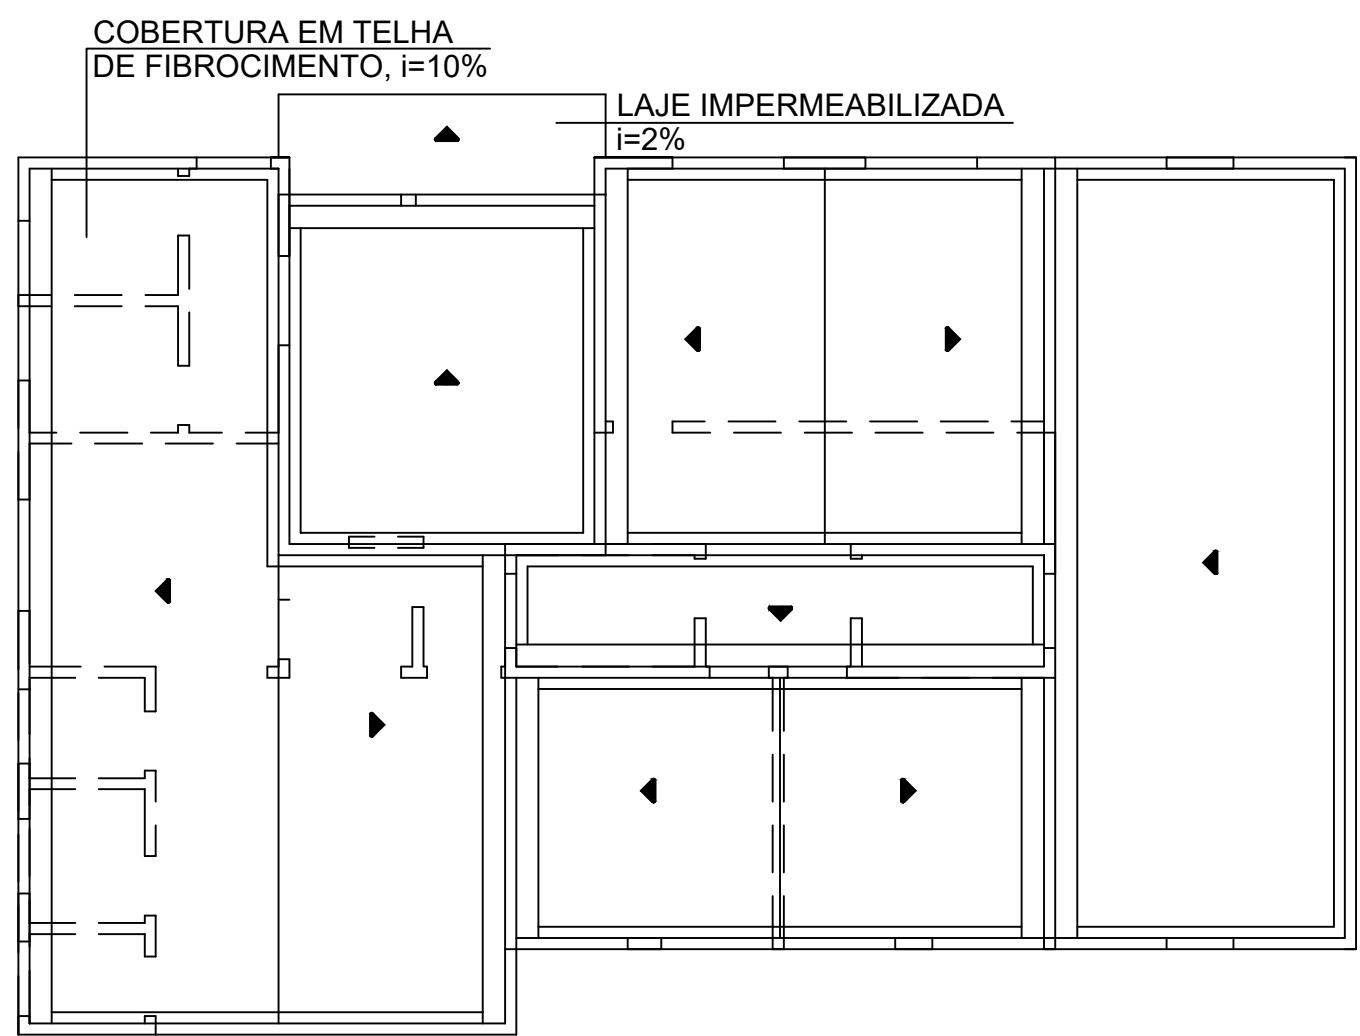

COBERTURA
Escala – 1/100

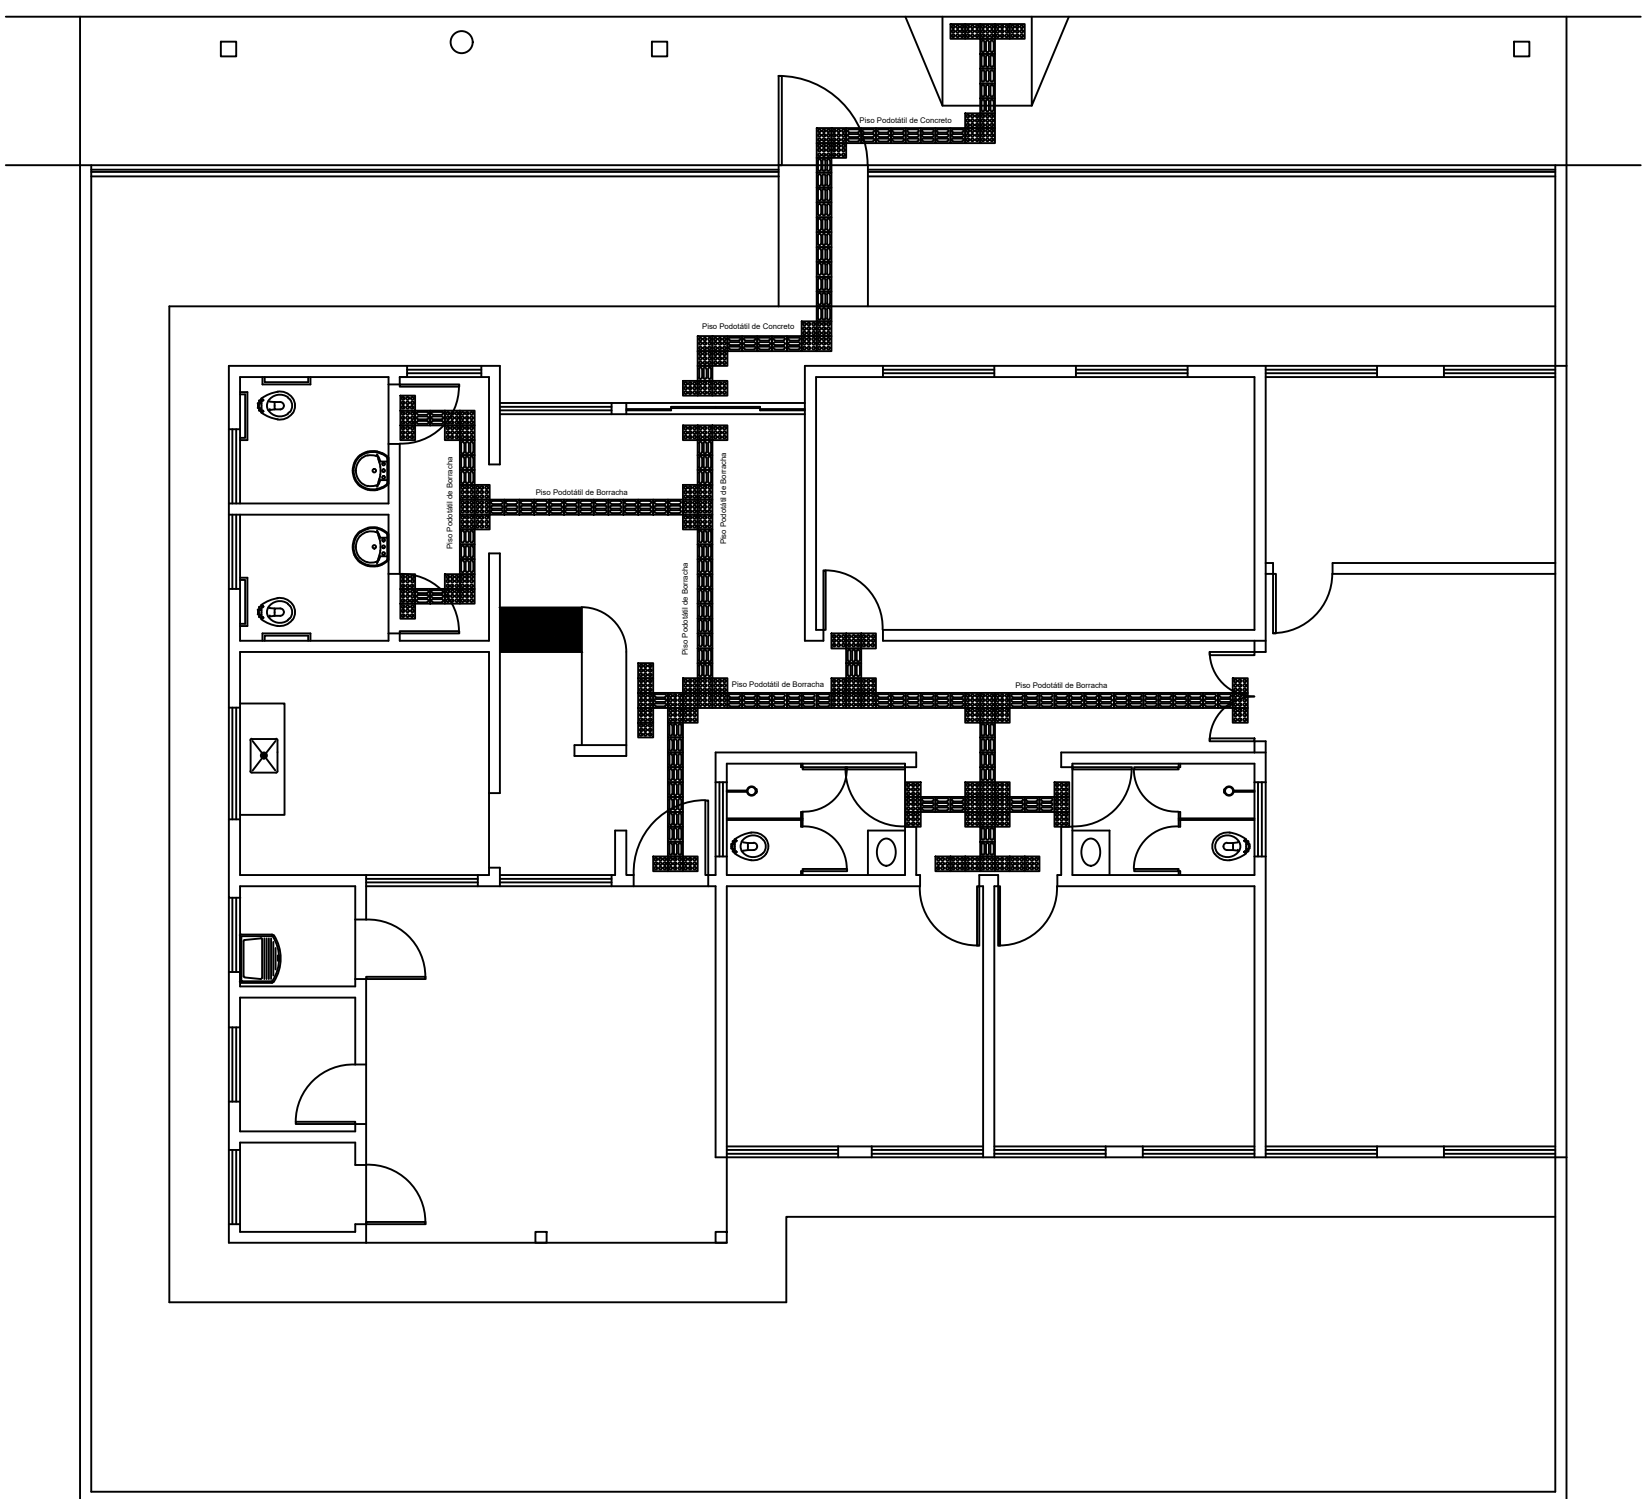

PLANTA BAIXA – PISO PODOTÁTIL
Escala – 1/100

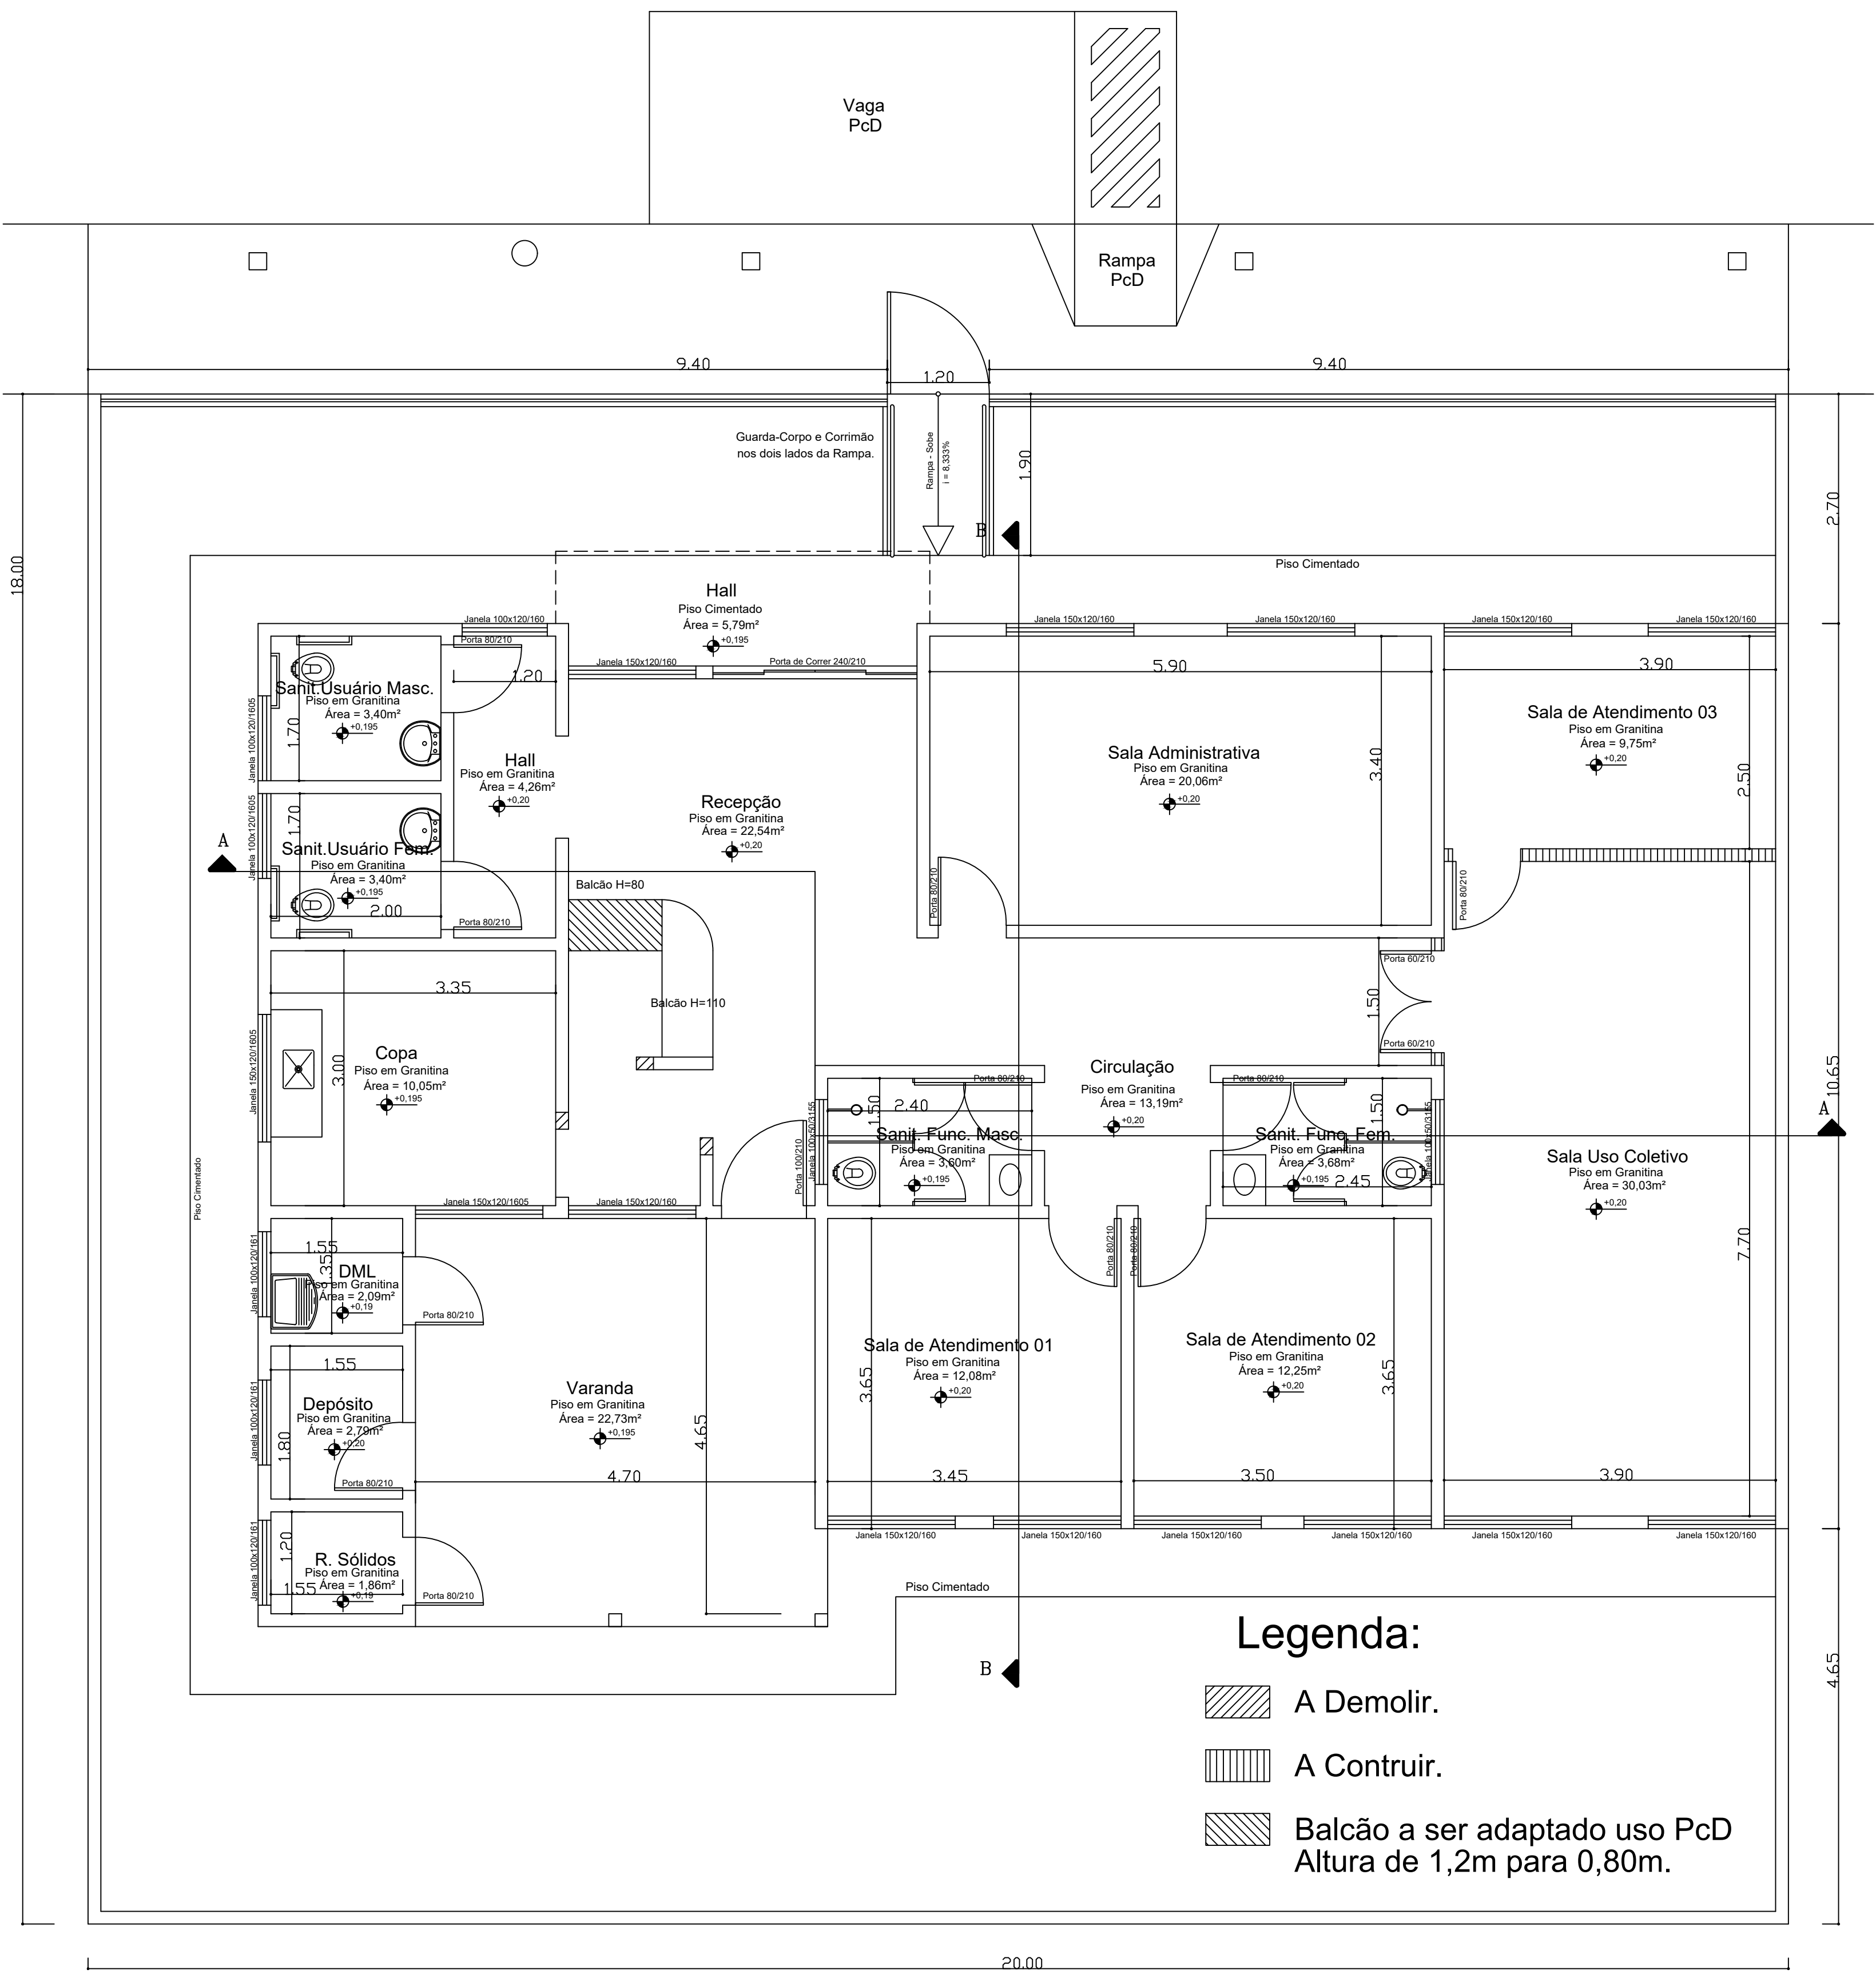

PLANTA BAIXA
Escala – 1/50



LOCAÇÃO/SITUAÇÃO
Escala – 1/200

LOCAL: CARMO DO PARANAÍBA – MG			
ENDEREÇO: AVENIDA SANTA CRUZ, 1655, Lt.10 e 11, Qd.34–B			
PROPRIETÁRIO: PREFEITURA MUNICIPAL DE CARMO DO PARANAÍBA			
AUTOR DO PROJETO E RT: ARTHUR ARAÚJO QUARESMA LEMOS			
ASS. PROPRIETÁRIO		CNPJ: 18.662.029/0001-49	
ASS. AUTOR E RT		CREA: 234.344-D MG	
PREFEITURA		CREA	
		INSS	
FOLHA	ARQUITETURA		ÁREA m ²
DET.	PLANTA BAIXA, ESPECIFICAÇÕES, FACHADA, CORTES, COBERTURA E LOCAÇÃO/SITUAÇÃO		203,45 m ²
DATA JANUÁRIO - 2024	VISTO	ISC. INDICADA	CAD. ROSANE