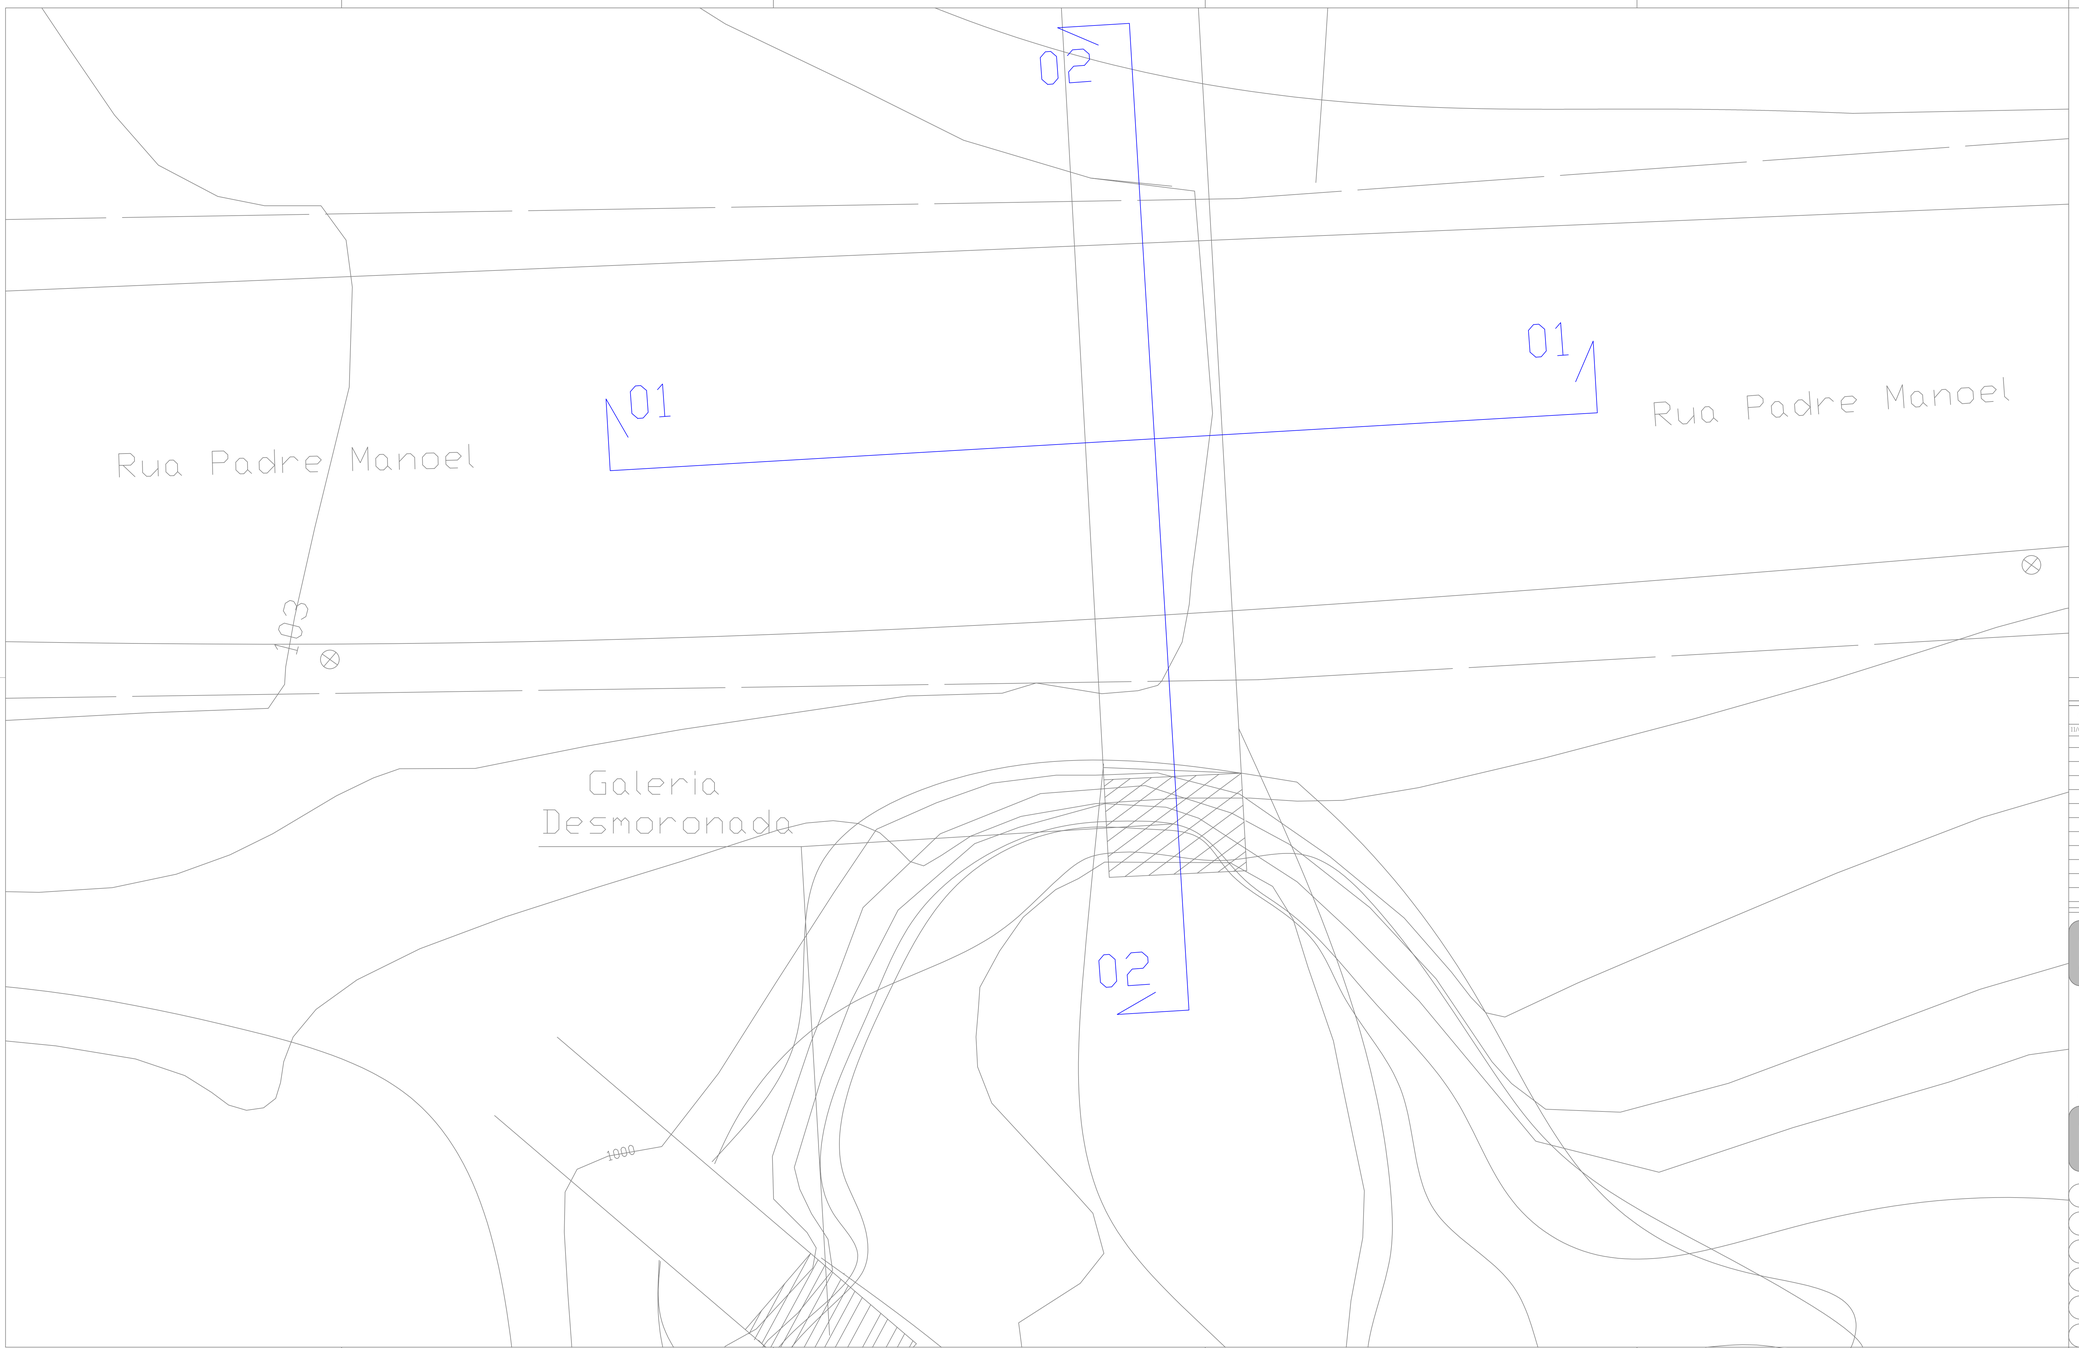

REVISÃO

DATA :	REVISAO NO.	DESCRICAO
11/06/2024	00	EMISSÃO INICIAL

PROJETO DE TERRAPLANAGEM

ML
ENGENHARIA & PROJETOS

PROPRIETÁRIO :

MUNICIPIO DE CARMO DO PARANAIBA
CNPJ: 18.602.029/0001-09

AUTOR DO PROJETO :

CARLOS RAPHAEL MONTEIRO DE LEMOS:04665479780

Assinado de forma digital por CARLOS RAPHAEL MONTEIRO DE LEMOS:04665479780
Dados: 2025.01.20 14:42:46 -03'00'

CARLOS RAPHAEL MONTEIRO DE LEMOS - CREA 138102/D - ES

INFORMAÇÕES DA OBRA

DISCRIÇÃO DA PLANTA :
PLANTA DE SITUAÇÃO

TITULO DA OBRA :
EROSÃO DO CORREGO LAVA PES

ENDEREÇO DA OBRA :
RUA PADRE MANOEL, BAIRRO ROSÁRIO, CARMO DE PARANAÍBA - MG

DESENHO:	DATA:	ESCALA:
EQUIPE ML PROJETOS	JANEIRO/2025	1:50
Nº DO ARQUIVO CAD:	Nº DO PROJETO:	Nº DA PRANCHA:
0020-001-TER-R00.DWG	TER0020	01/02

RUA, COSENO, N.º 04, ANDAR 01, BAIRRO UNIVERSAL, VIANA / ES. CEP: 29.134-680 TEL:+55 (27) 2142-9422