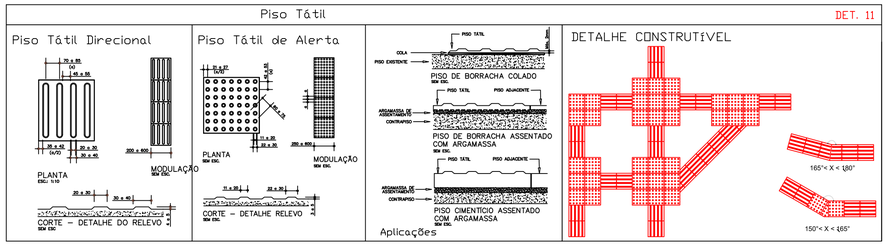

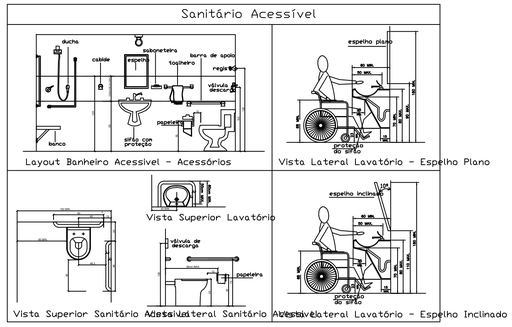

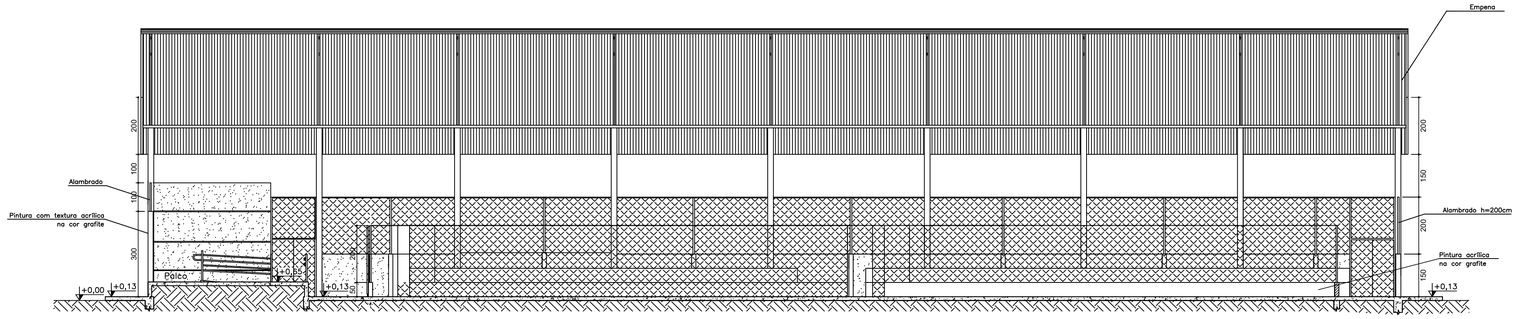

Corte esquemático B'B
escala 1/100

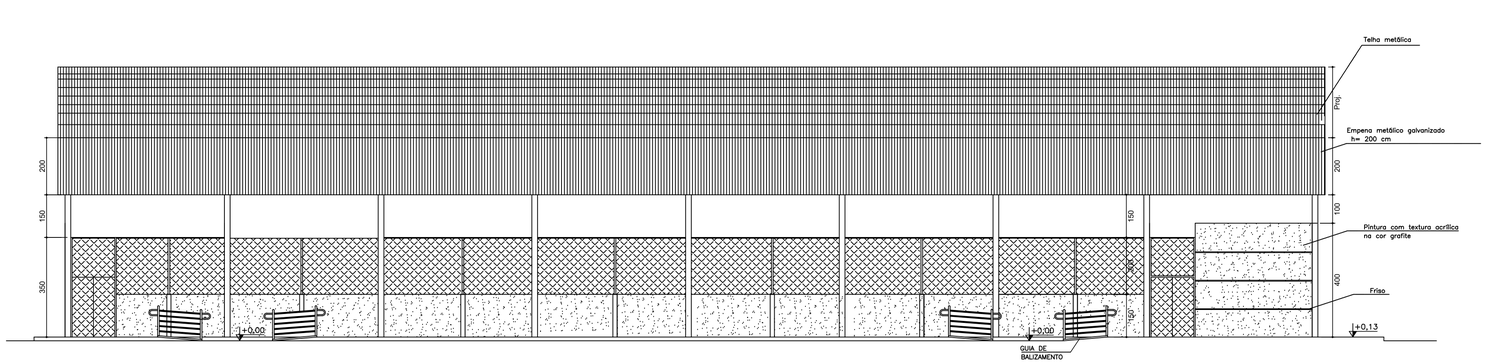

Fachada
escala 1/100

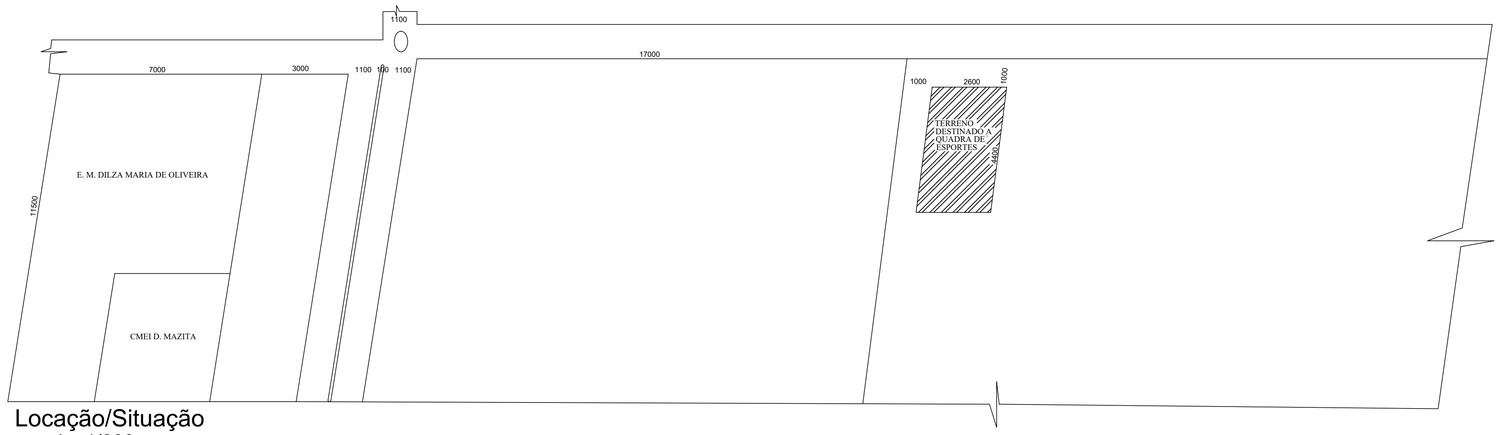

Locação/Situação
escala 1/200

E:\Projeto Quadras\detalhes das Quadras\reservatório sem marca.jpg
L:\Projeto Quadras\detalhes das Quadras\reservatorio.jpg

Dimensões do Resrvatório - ver corte AA
s/escala

LOCAL: CARMO DO PARANAÍBA - MG

ENDEREÇO: ALAMEDA NORTE SUL, 570, Lt.11, Qd.02

PROPRIETÁRIO: PREFEITURA MUNICIPAL DE CARMO DO PARANAÍBA

AUTOR DO PROJETO: LUIZ CARLOS DOS SANTOS

RESP. TÉCNICO:

ASS. PROPRIETÁRIO — CNPJ: 18.602.029/0001-09

ASS.AUTOR DO PROJETO/RT — CREA: 239336-D MG

PREFEITURA | CREA | INSS

FOLHA	ARQUITETURA	AREA m²
02/02	ESPECIFICAÇÕES, DETALHES, FACHADA, CORTES, E LOCAÇÃO/SITUAÇÃO	ÁREA CONSTRUÍDA:144.00m²

DATA	VISTO	ESC.	CAD
Março/26		INDICADA	