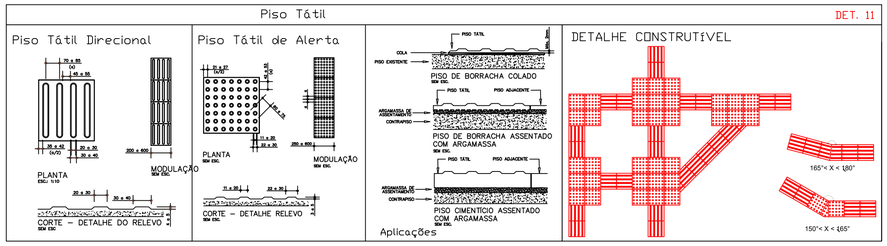

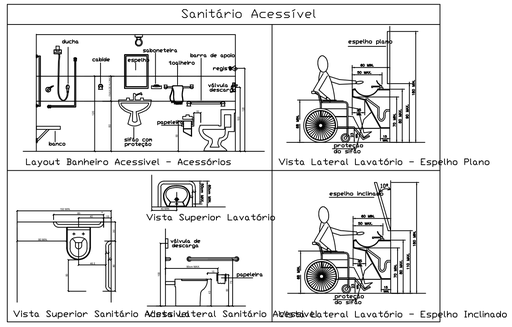

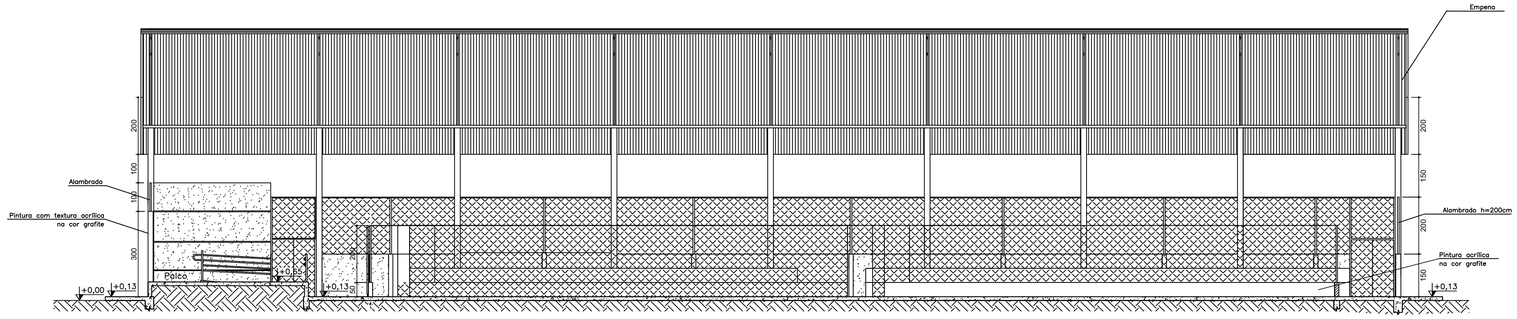

Corte esquemático B'B
escala 1/100

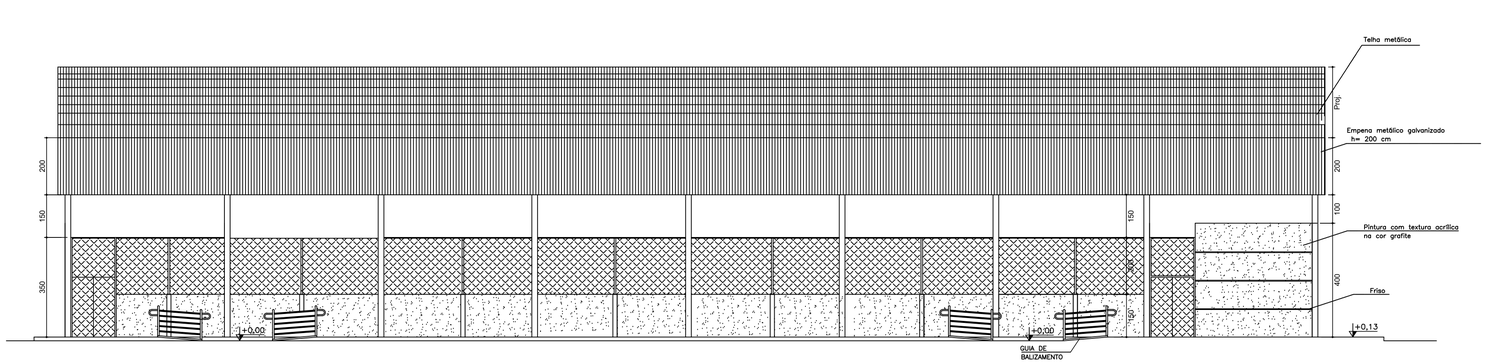

Fachada
escala 1/100

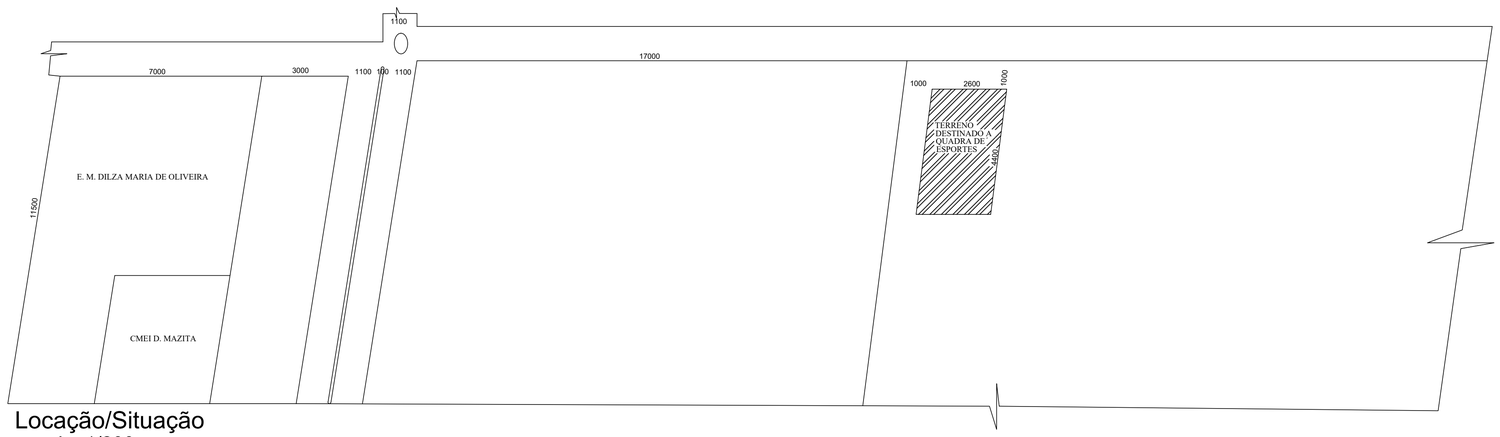

Locação/Situação
escala 1/200

E:\Projeto Quadras\detalhes das Quadras\reservatório sem marca.jpg
L:\Projeto Quadras\detalhes das Quadras\reservatorio.jpg

Dimensões do Resrvatório - ver corte AA
s/escala

LOCAL: CARMO DO PARANAÍBA - MG

ENDEREÇO: ALAMEDA NORTE SUL, 570, Lt.11, Qd.02

PROPRIETÁRIO: PREFEITURA MUNICIPAL DE CARMO DO PARANAÍBA

AUTOR DO PROJETO: LUIZ CARLOS DOS SANTOS

RESP. TÉCNICO:

ASS. PROPRIE — CNPJ: 18.602.029/0001-09

Documento assinado digitalmente gov.br
LUIZ CARLOS DOS SANTOS
Data: 13/03/2026 13:24:48-0300
Verifique em https://validar.iti.gov.br

ASS.AUTOR DO PROJETO/RT — CREA: 239336-D MG

PREFEITURA

CREA

INSS

FOLHA: 02/02

ARQUITETURA

ESPECIFICAÇÕES, DETALHES, FACHADA, CORTES, E LOCAÇÃO/SITUAÇÃO

AREA m²: ÁREA CONSTRUÍDA:144.00m²

DATA	VISTO	ESC.	CAD
Março/26		INDICADA	