

1 BASE - Térreo - REFORMA
Escala: 1 : 100



2 Corte 2
Escala: 1 : 100



3 Corte 3
Escala: 1 : 100

LUCAS DA SILVA MENDES:06371969617

Assinado de forma digital por LUCAS DA SILVA MENDES:06371969617
Dados: 2026.06.22 17:27:29 -03'00'

ESPAÇO PARA CARIMBO:

REV. Nº	DATA	NATUREZA DA REV.	VERIF.	APROV.

PROJETO DE REFORMA

PROPRIETÁRIO:
MUNICÍPIO DE CARMO DO PARANAÍBA

ENDEREÇO:
PRAÇA ARTHUR BERNARDES, Nº 183

TÍTULO:
REFORMA

Nº FOLHA:
01
03

RESPONSÁVEL TÉCNICO - CREA/CAU:
EDUARDO PAINS DE MORAIS - CREA 186.822/D-MG

ESCALA:	DATA:	DESENHISTA:
1 : 100	06/19/26	EDUARDO

gov.br Documento assinado digitalmente
EDUARDO PAINS DE MORAIS
Data: 19/06/2026 16:33:39-0300
Verifique em https://validar.iti.gov.br



1 Vista de ambiente - BIBLIOTECA
Escala: 1 : 100



4 Vista de ambiente - HALL
Escala: 1 : 100



7 Vista de ambiente - SALA DE AULA 01
Escala: 1 : 100



12 Vista de ambiente - SALA DE AULA 06
Escala: 1 : 100



16 Vista de ambiente - SALA DOS PROFESSORES
Escala: 1 : 100



17 Vista de ambiente - WC1
Escala: 1 : 100



19 Vista de ambiente - WC2
Escala: 1 : 100



2 Vista de ambiente - DIRETORIA
Escala: 1 : 100



5 Vista de ambiente - HALL(1)
Escala: 1 : 100



13 Vista de ambiente - SALA DE AULA 07
Escala: 1 : 100



14 Vista de ambiente - SALA DE COMPUTAÇÃO
Escala: 1 : 100



20 Vista de ambiente - WC2(1)
Escala: 1 : 100



21 Vista de ambiente - WC3
Escala: 1 : 100



23 Vista de ambiente - WC FEM
Escala: 1 : 100



3 Vista de ambiente - DEPÓSITO
Escala: 1 : 100

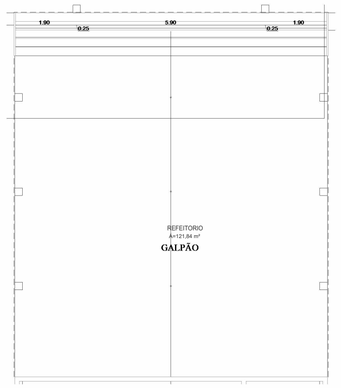

6 Vista de ambiente - REFEITORIO
Escala: 1 : 100



15 Vista de ambiente - SALA DE VÍDEO
Escala: 1 : 100



24 Vista de ambiente - WC FEM(1)
Escala: 1 : 100



25 Vista de ambiente - WC MASC
Escala: 1 : 100



27 Vista de ambiente - WC PNE FEM
Escala: 1 : 100



8 Vista de ambiente - SALA DE AULA 02
Escala: 1 : 100



9 Vista de ambiente - SALA DE AULA 03
Escala: 1 : 100



10 Vista de ambiente - SALA DE AULA 04
Escala: 1 : 100



11 Vista de ambiente - SALA DE AULA 05
Escala: 1 : 100



18 Vista de ambiente - WC1(1)
Escala: 1 : 100



22 Vista de ambiente - WC3(1)
Escala: 1 : 100



26 Vista de ambiente - WC MASC(1)
Escala: 1 : 100

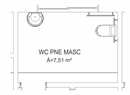

28 Vista de ambiente - WC PNE MASC
Escala: 1 : 100

gov.br Documento assinado digitalmente
EDUARDO PAINS DE MORAIS
Data: 22/06/2026 17:37:27-0300
Verifique em https://validar.iti.gov.br

ESPAÇO PARA CARIMBO:

LUCAS DA SILVA MENDES:06371969617

Assinado de forma digital por LUCAS DA SILVA MENDES:06371969617
Dados: 2026.06.22 17:10:10 -03'00'

REV. Nº	DATA	NATUREZA DA REV.	VERIF.	APROV.

PROJETO DE REFORMA

PROPRIETÁRIO:
MUNICÍPIO DE CARMO DO PARANAÍBA

ENDEREÇO:
PRAÇA ARTHUR BERNARDES, Nº 183

TÍTULO:
REFORMA

Nº FOLHA:
02
03

RESPONSÁVEL TÉCNICO - CREA/CAU:
EDUARDO PAINS DE MORAIS - CREA 186.822/D-MG

ESCALA:	DATA:	DESENHISTA:
1 : 100	06/19/26	EDUARDO

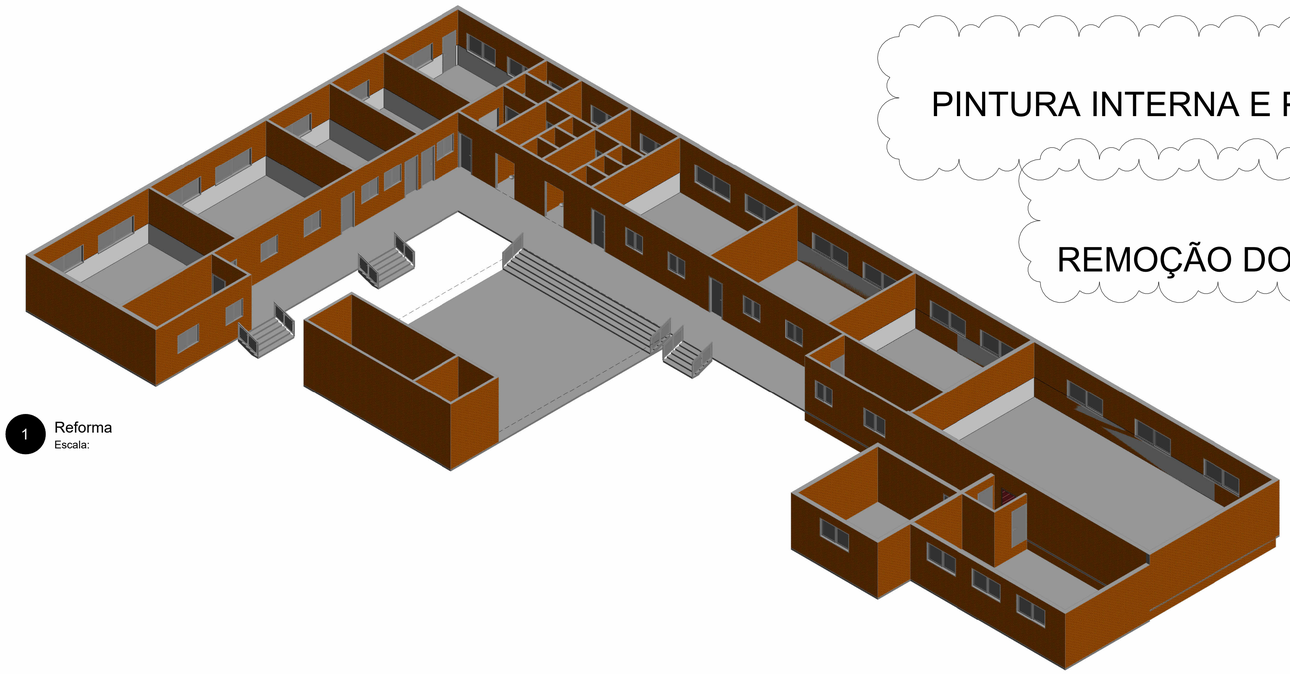

1 Reforma
Escala:

PINTURA INTERNA E PINTURA EXTERNA

REMOÇÃO DOS PISOS DAS SALAS DE AULAS E TROCA POR PISO EM GRANITINA

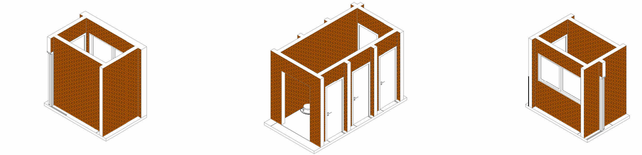

3 Isométrico - WC FEM - Térreo
Escala:

4 Isométrico - WC FEM - Térreo(1
Escala:

5 Isométrico - WC MASC - Térreo
Escala:

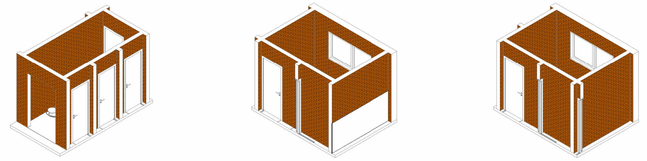

6 Isométrico - WC MASC - Térreo
Escala:

7 Isométrico - WC PNE FEM - Térreo
Escala:

8 Isométrico - WC PNE MASC - Térreo
Escala:

SUBSTITUIÇÃO DOS AZULEJOS DAS PAREDES DOS BANHEIROS

SUBSTITUIÇÃO DO TELHADO EXISTENTE (TELHA DE FIBROCIMENTO) POR TELHA TERMOACÚSTICA

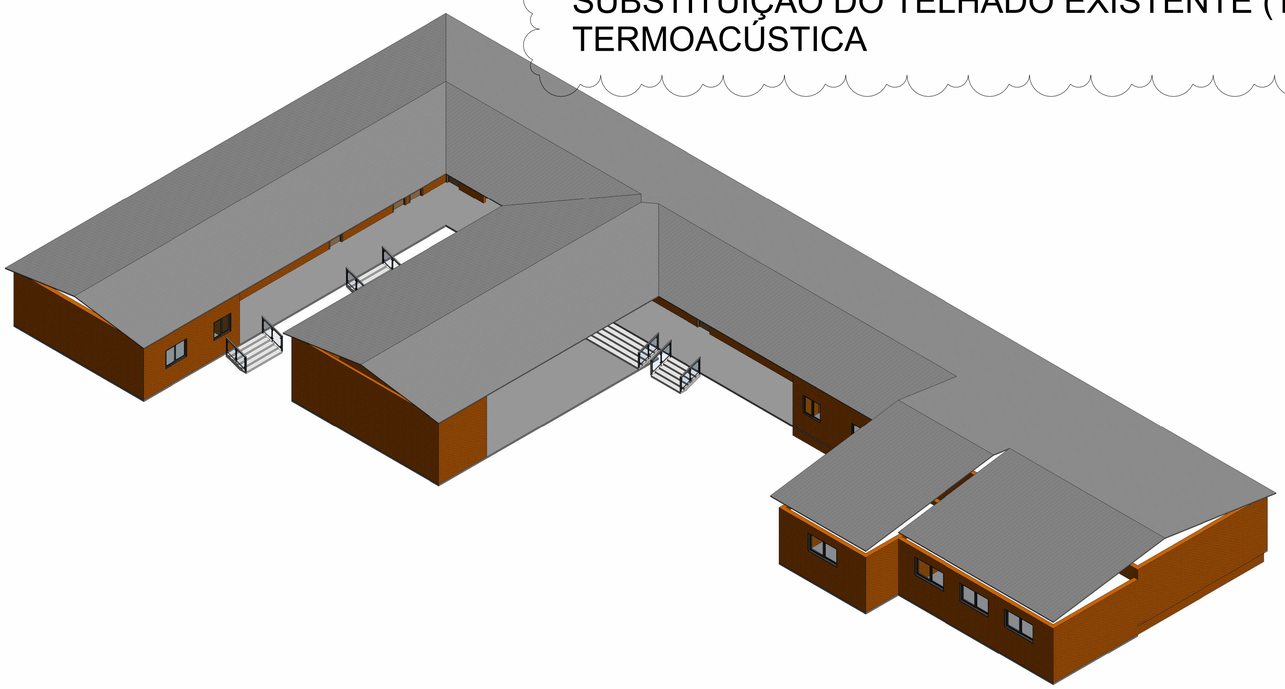

2 {3D}
Escala:

LUCAS DA SILVA MENDES:06371969617

Assinado de forma digital por LUCAS DA SILVA MENDES:06371969617
Dados: 2026.06.22 17:27:58 -03'00'

gov.br Documento assinado digitalmente
EDUARDO PAINS DE MORAIS
Data: 22/06/2026 17:34:34-0300
Verifique em https://validar.iti.gov.br

ESPAÇO PARA CARIMBO:

REV. Nº	DATA	NATUREZA DA REV.	VERIF.	APROV.

PROJETO DE REFORMA

PROPRIETÁRIO:
MUNICÍPIO DE CARMO DO PARANAÍBA

ENDEREÇO:
PRAÇA ARTHUR BERNARDES, Nº 183

TÍTULO:
REFORMA

Nº FOLHA:
03
03

RESPONSÁVEL TÉCNICO - CREA/CAU:
EDUARDO PAINS DE MORAIS - CREA 186.822/D-MG

ESCALA:	DATA:	DESENHISTA:
	06/19/26	EDUARDO