

CORTE AA
Escala – 1/100

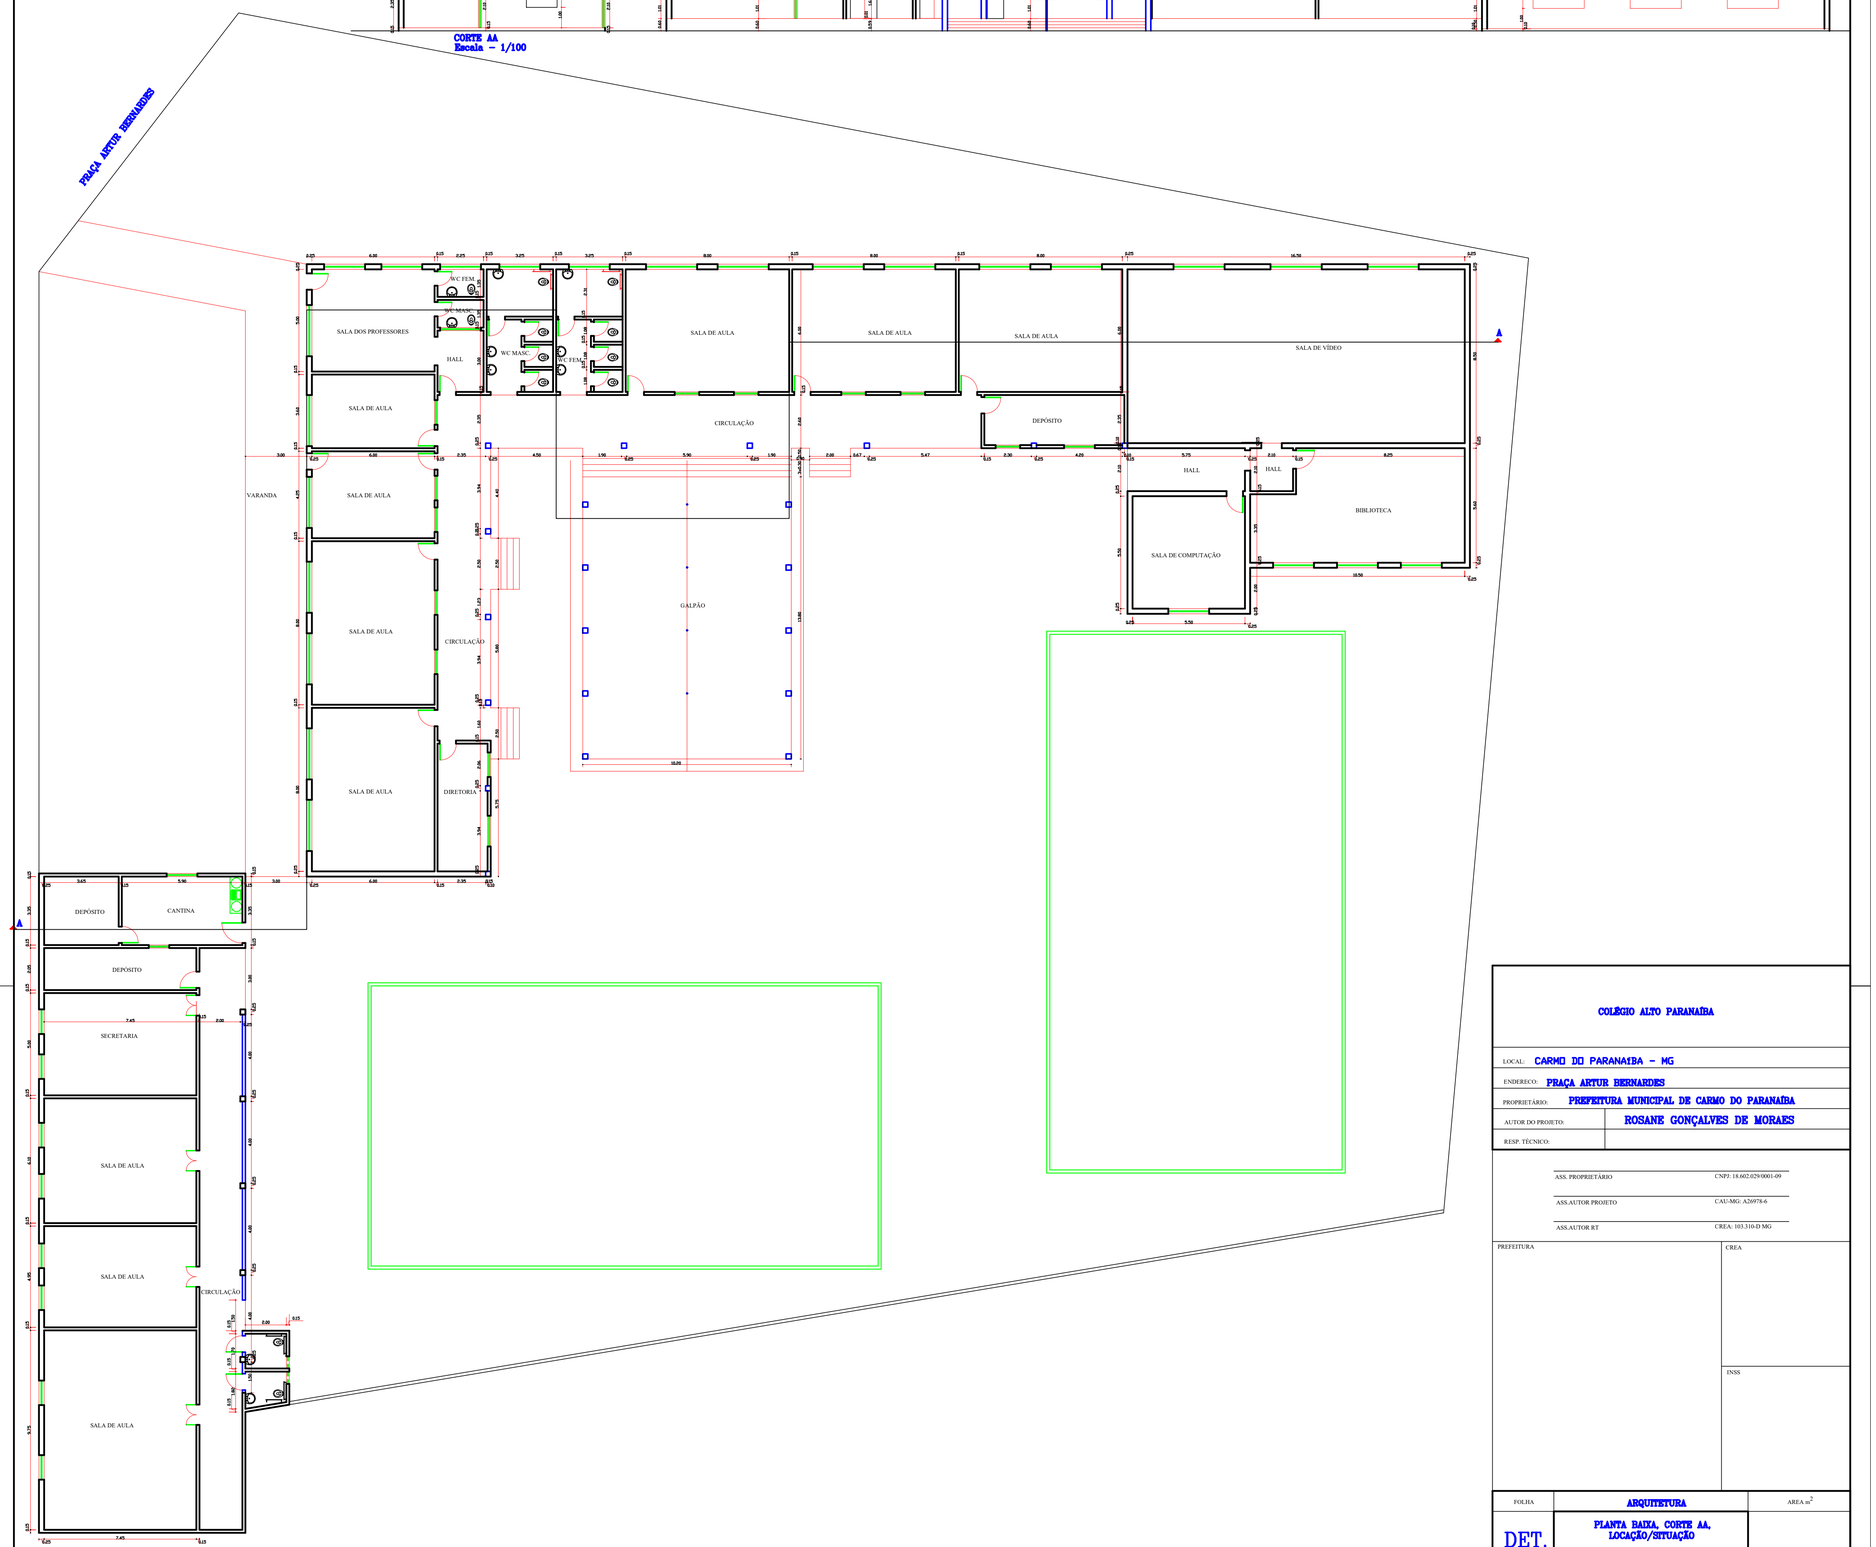

PLANTA BAIXA
Escala – 1/100

COLÉGIO ALTO PARANAÍBA

LOCAL:	CARMO DO PARANAÍBA – MG
ENDEREÇO:	PRAÇA ARTUR BERNARDES
PROPRIETÁRIO:	PREFEITURA MUNICIPAL DE CARMO DO PARANAÍBA
AUTOR DO PROJETO:	ROSANE GONÇALVES DE MORAES
RESP. TÉCNICO:	

ASS. PROPRIETÁRIO — CNPJ: 18.602.029/0001-09

ASS.AUTOR PROJETO — CAU/MG: A26978-6

ASS.AUTOR RT — CREA: 103.310-D MG

PREFEITURA | CREA | INSS

FOLHA	ARQUITETURA	AREA m²
DET.	PLANTA BAIXA, CORTE AA, LOCAÇÃO/SITUAÇÃO	

DATA	VISTO	ESC.	CAD
AGOSTO / 14		INDICADA	ROSANE