


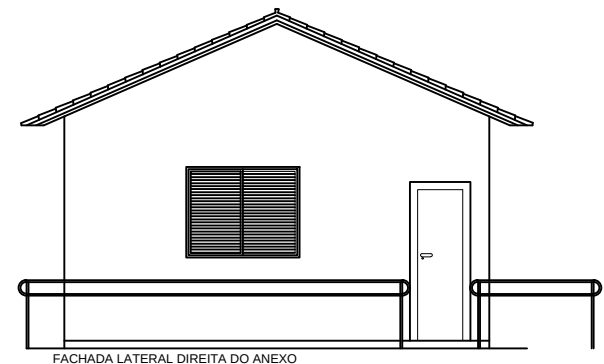
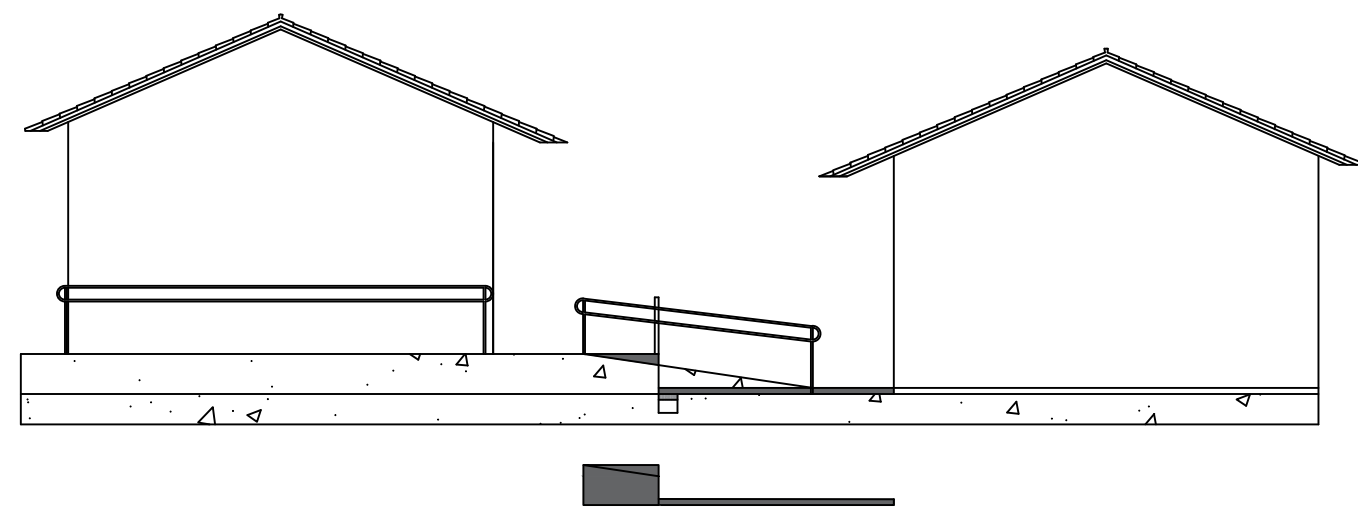
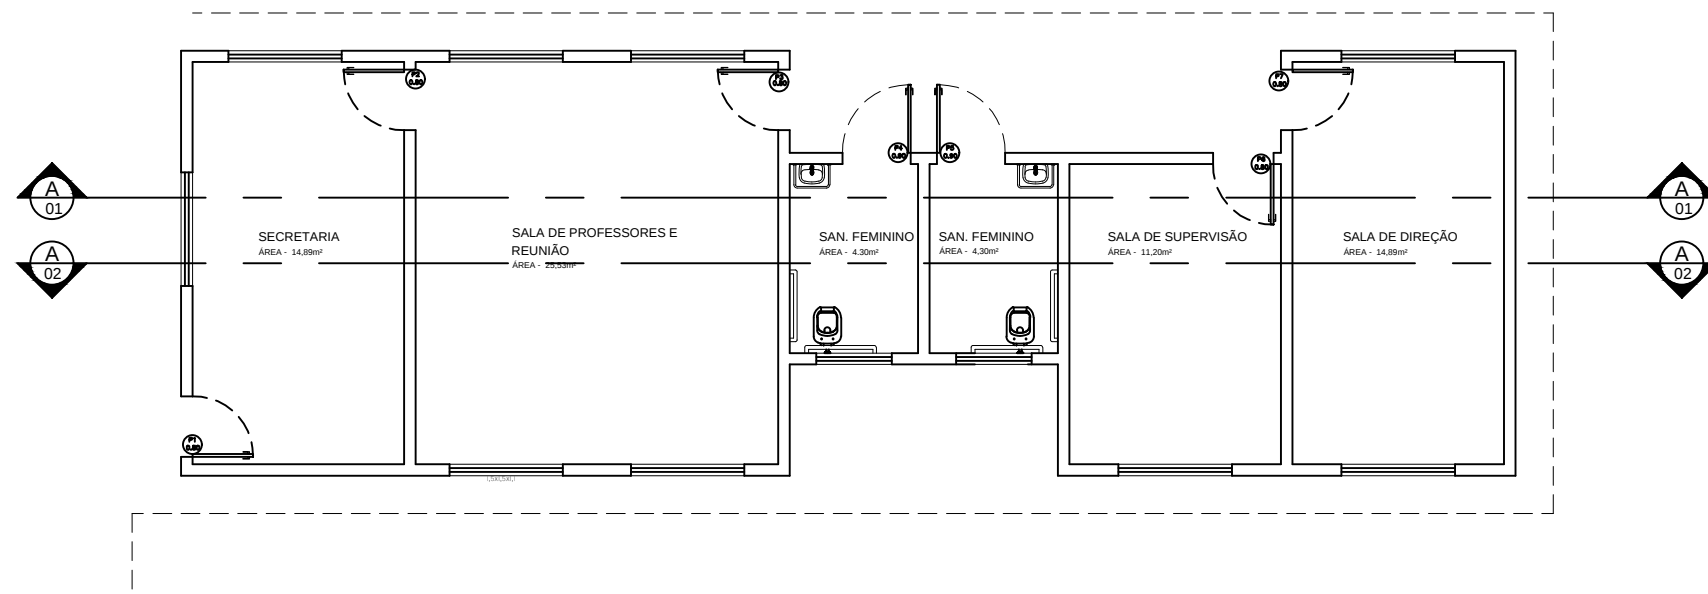
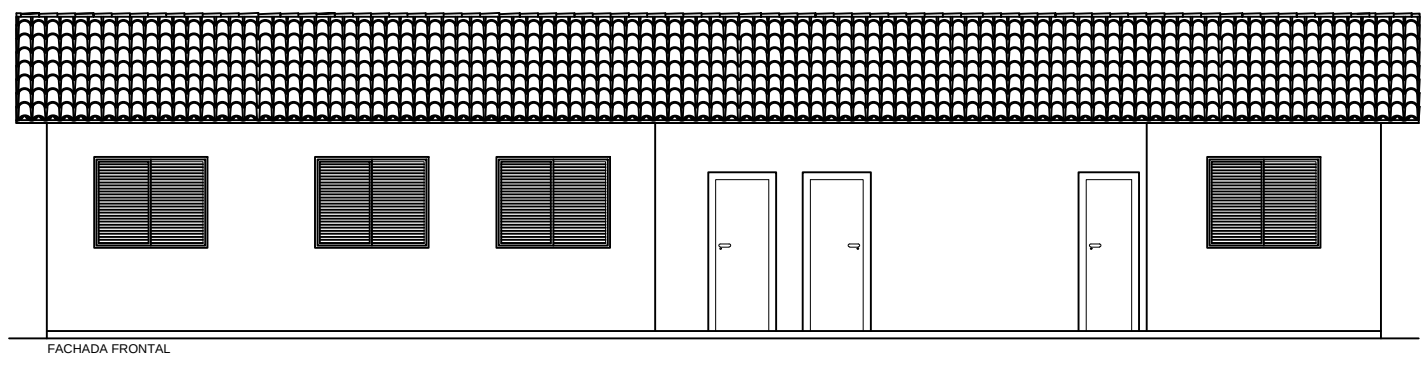
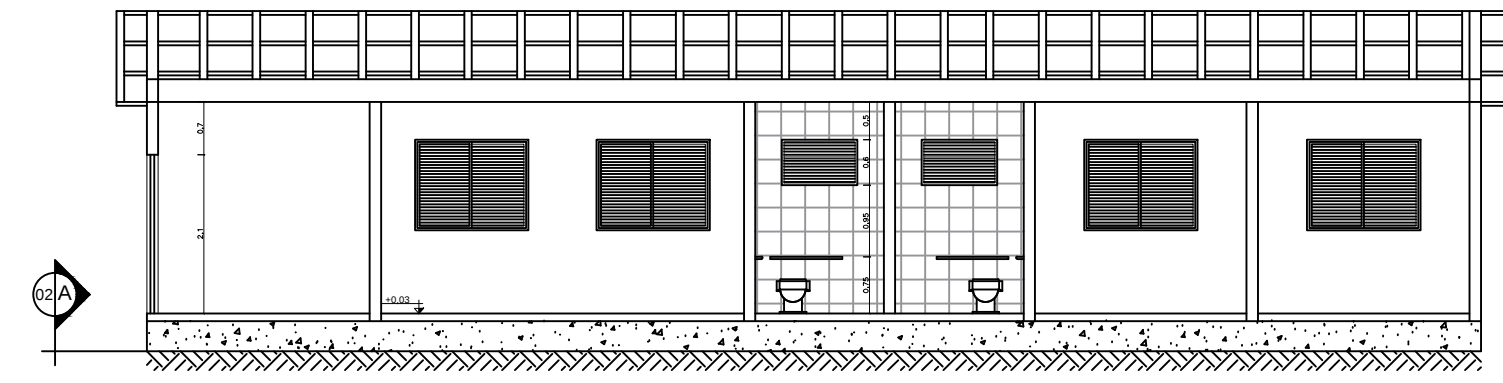


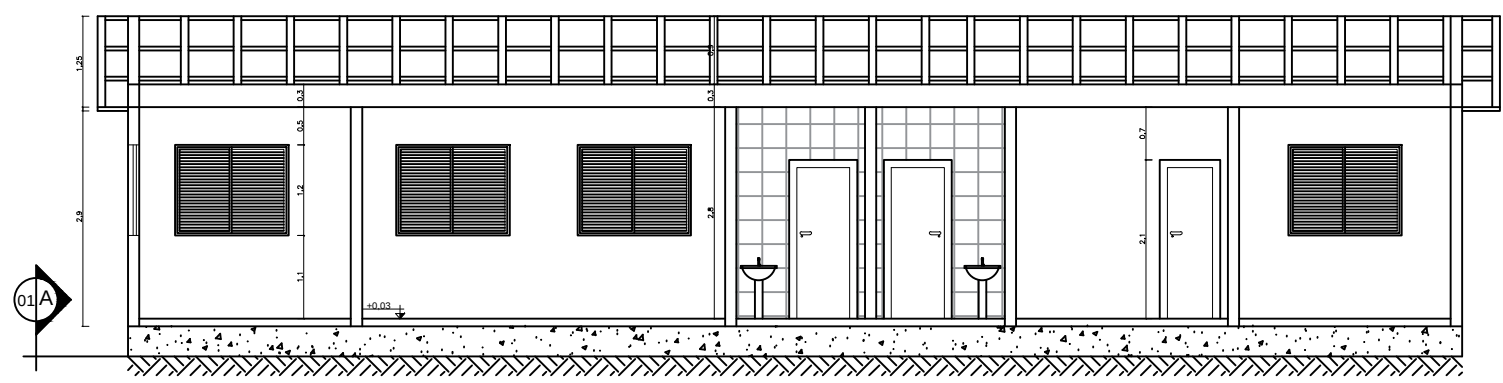

PLANTA DE COTAS DO ANEXO ADM

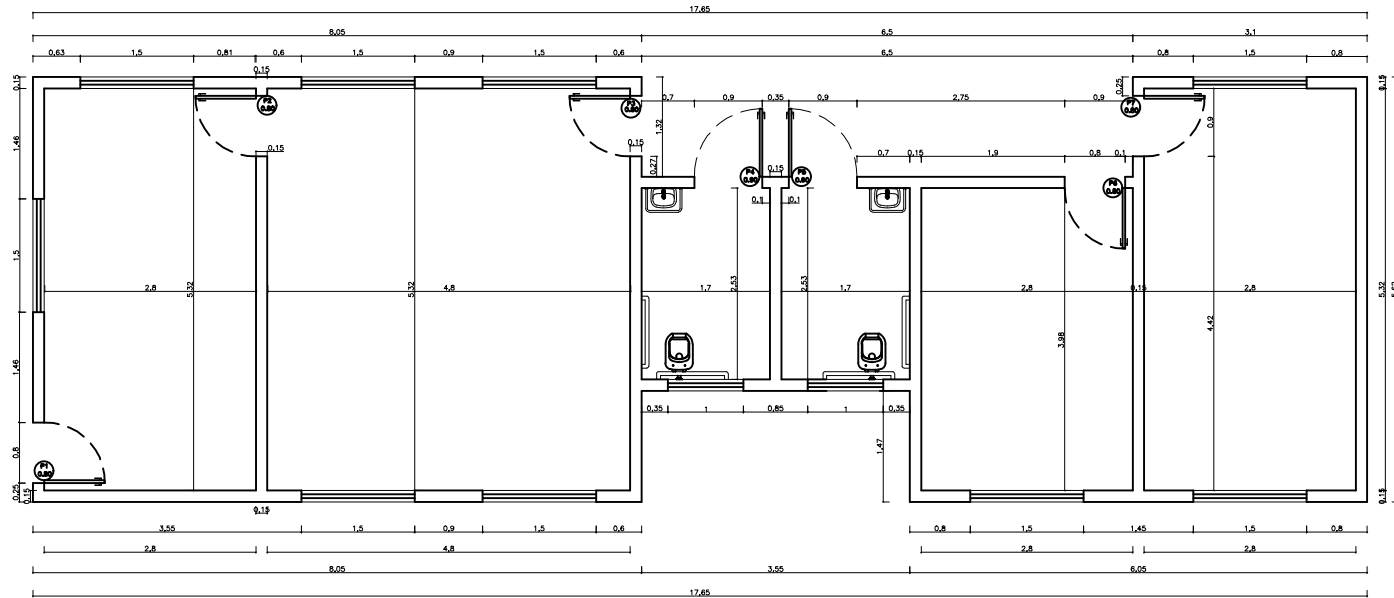


PLANTA DE COTAS DOS SANITARIOS DA QUADRA

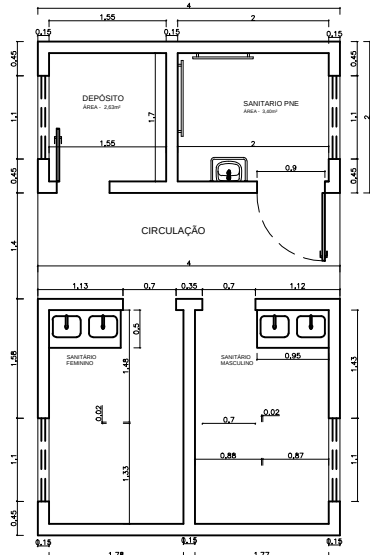

PLANTA DE COTAS LAVANDERIA-CAIXA D'AGUA




PLANTA DE LAYOUT DO ANEXO ADM

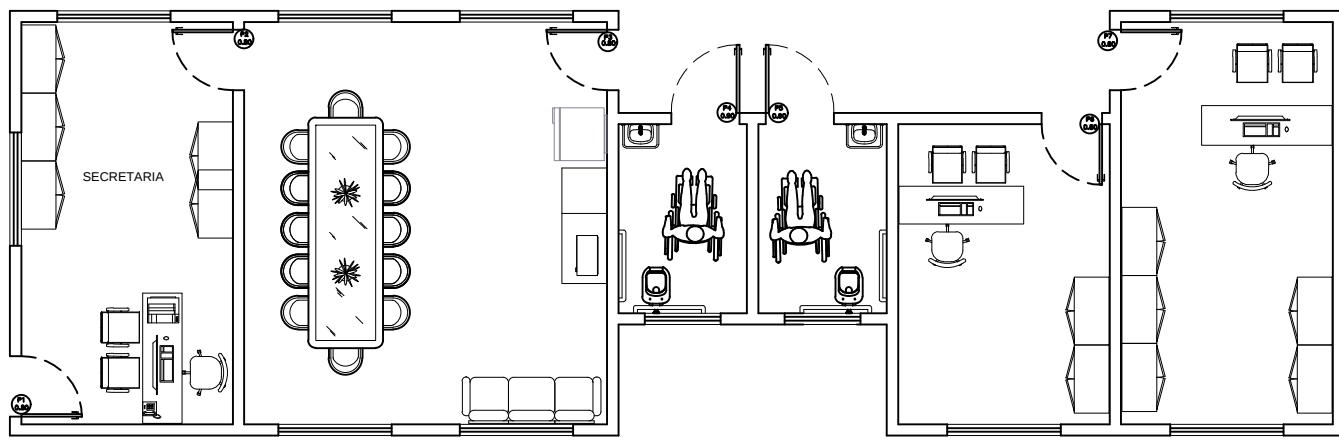

QUADRO DE ESPECIFICAÇÕES



PLANTA DE REFORMA SANITÁRIOS DA QUADRA

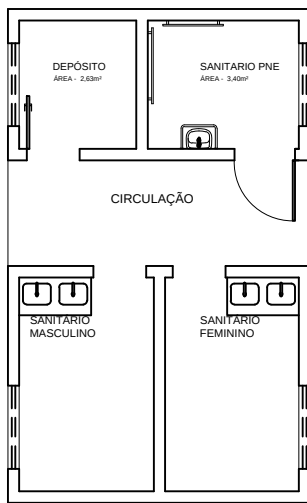

LOCAL: ESCOLA MUNICIPAL HENRIQUETA CASSIMIRA DE MENEZES				
ENDEREÇO: RUA DR. ANTÔNIO ALVES, S/N				
PROPRIETÁRIO: PREFEITURA MUNICIPAL DE CARMO DO PARANAÍBA				
AUTOR DO PROJETO:		ROSANE GONÇALVES DE MORAES		
RESP. TÉCNICO:		FERNANDO FERREIRA ROCHA		
ASS. PROPRIETÁRIO		CNPJ: 13.602.029/0001-09		
ASS. AUTOR PROJETO		CAU: A 26978-6		
ASS. RT		CREA: 77.437/D MG		
PREFEITURA		CREA		