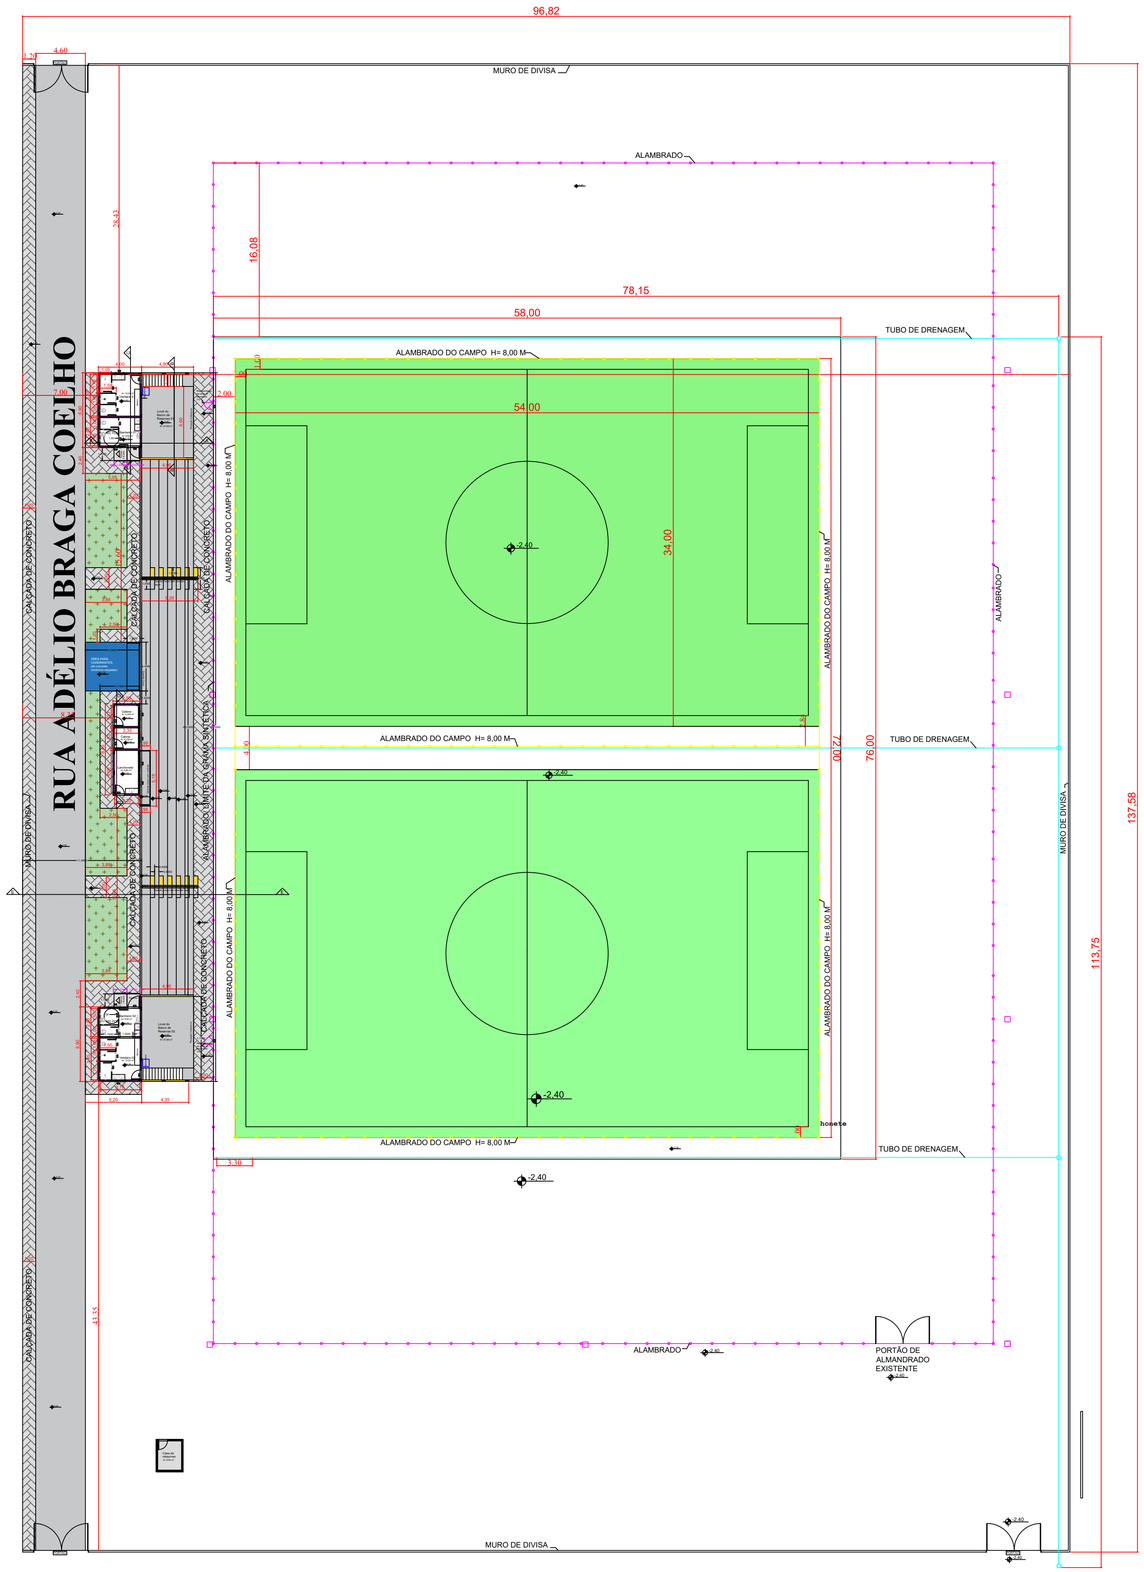

PLANTA BAIXA

Escala: 1:200

LEGENDA:

	Rede de drenagem do campo	
	Cercamento Novo à Construir	**306 m**
	Alambrado existente	
	Área do campo, grama sintética	**3.672 m²**
	Área compactada e regularizada do campo	**736 m²**
	Paredes existente	
	Alvenaria à construir	**65,69 m²**

Detalhe do Cercamento

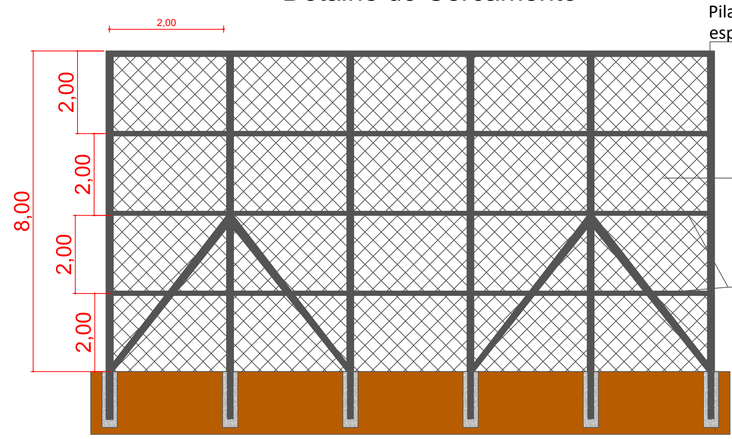

Pilares tubo de aço galvanizado de **70 x 70 mm**, espessura de **2,00 mm**, fixados em blocos de concreto

Tela de arame galvanizado com trama losangular malha **15 x 15 cm** e fio de aço **Ø 3,4 mm**

Travessas ou montantes intermediários em tubo de aço galvanizado seção **70 x 30 mm**, espessura mínima de **2,00 mm**

*Projeto explicativo, sem escala

Quadro de esquadrias.		
Código	**Quantidade**	**Descrição**
P01	**05 unid**	**Porta de ferro chapa de lambril, de abrir, de 0,80x2,10m, já existente.**
P02	**08 unid**	**Porta metálica veneziana de abrir, de 0,80x1,80m, nova.**
P03	**02 unid**	**Porta metálica veneziana de abrir, de 1,00x1,80m, nova.**
P04	**02 unid**	**Porta de abrir para alambrado em tela galvanizada 0,90x2,10m, nova.**
P05	**02 unid**	**Porta de ferro chapa de lambril, de abrir, de 1,00x2,10m, nova.**
J01	**04 unid**	**Janela tipo vitro basculante, 0,50x1,50m, peitoril de 2,00m, já existente.**
J02	**04 unid**	**Janela de ferro de lambril, basculante, 1,60x1,00m, peitoril de 1,20m, já existente.**

ESPAÇO PARA USO DA VISA

IDENTIFICAÇÃO DO ESTABELECIMENTO

RAZÃO SOCIAL: MUNICÍPIO DE LAGOA FORMOSA
NOME FANTASIA:
UNIDADES/SETORES: REFORMA CAMPO DO VIRGULINO - ETAPA 3
CNPJ/CPF: 18.602.078/0001-41
ÁREAS: A CONSTRUIR: 306 m A ADEQUAR/REFORMAR:
ÁREA TOTAL: 306m
LOGRADOURO: RUA ICO MACHADO
COMPLEMENTO:
NÚMERO:
BAIRRO/DISTRITO: BANILÔNIA
MUNICÍPIO/ESTADO: LAGOA FORMOSA/MG
CEP: 38.720-000
RESPONSÁVEL LEGAL PELO ESTABELECIMENTO: JOSÉ WILSON DE AMORIM
ASSINATURA:
CPF: 502.028.206-53

RESPONSÁVEL TÉCNICO PELO PROJETO ARQUITETÔNICO

NOME: LUANA DA SILVA COTA
CAU/CREA: 219.786/D
ASSINATURA: JOSE WILSON AMORIM:50202820653 Assinado de forma digital por JOSE WILSON AMORIM:50202820653 Dados: 2026.01.21 12:45:19 -03'00'
LUANA DA SILVA COTA:09923907619 Assinado de forma digital por LUANA DA SILVA COTA:09923907619 Dados: 2026.01.21 12:45:33 -03'00'
COORDENADAS: 18°47'17.4"S 46°24'25.5"W

CONTEUDO DA FOLHA: PROJETO EXECUTIVO - PLANTA BAIXA
REFORMA CAMPO DO VIRGULINO-ETAPA 3-CERCAMENTO
DATA: 20/07/2026
FOLHA Nº: 01/01