Detalhamento quadra de areia

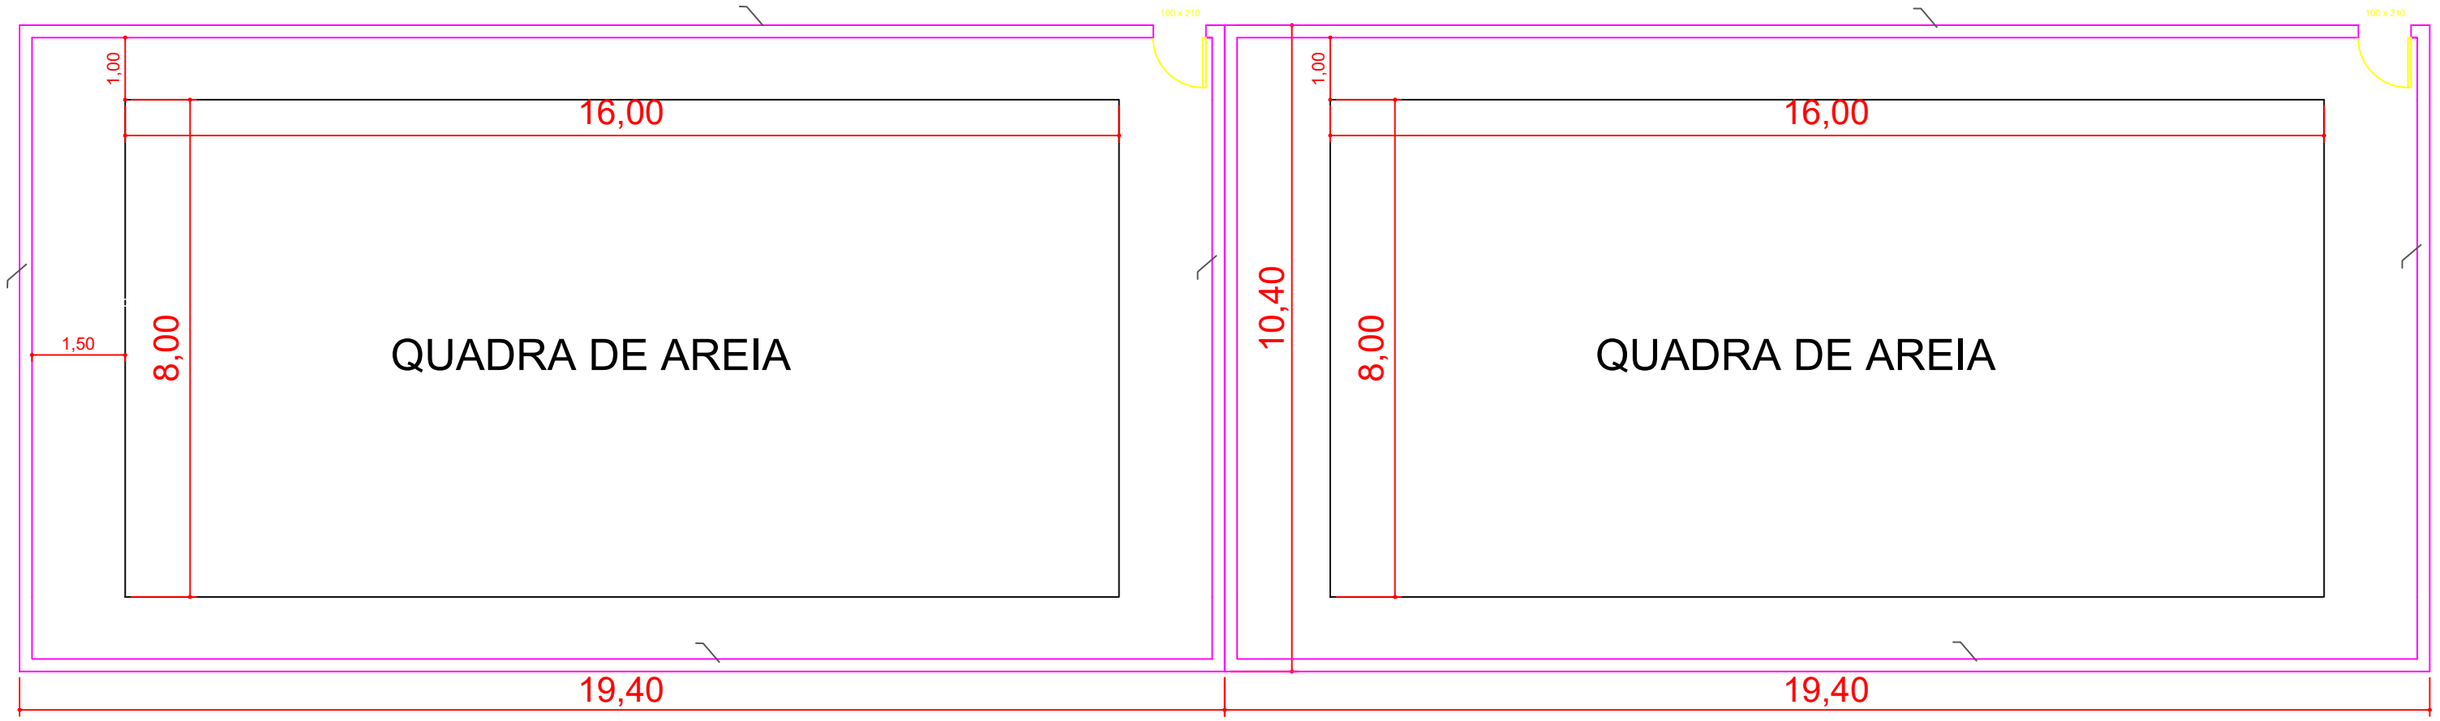

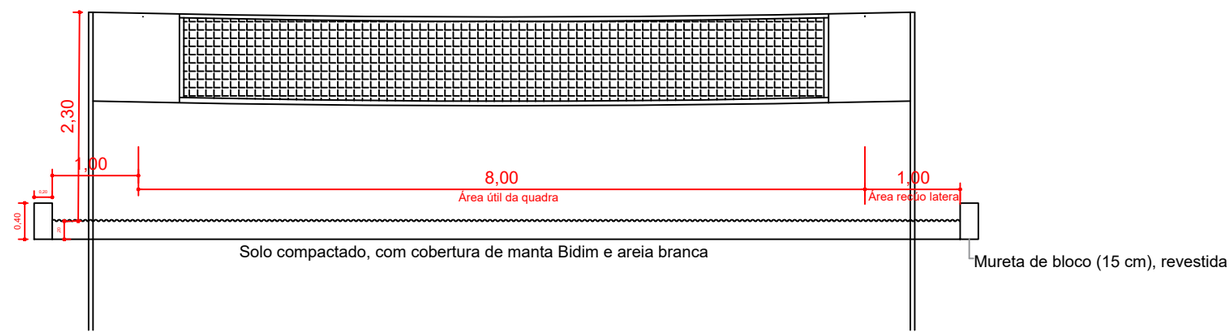

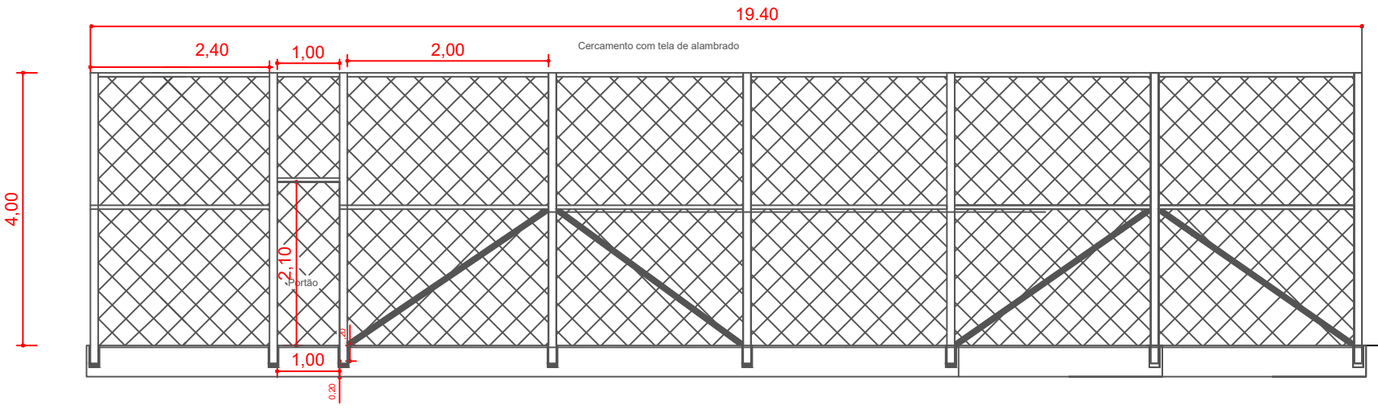

Pilares tubo de aço galvanizado de **70 x 70 mm**, espessura de **2,00 mm**, fixados em blocos de concreto

Travessas ou montantes intermediários em tubo de aço galvanizado seção **70 x 30 mm**, espessura mínima de **2,00 mm**

Tela de arame galvanizado com trama losangular malha **15 x 15 cm** e fio de aço **Ø 3,4 mm**

PLANTA BAIXA
ESCALA 1:100

ESPAÇO PARA USO DA VISA

IDENTIFICAÇÃO DO ESTABELECIMENTO

RAZÃO SOCIAL: MUNICÍPIO DE LAGOA FORMOSA
NOME FANTASIA:
UNIDADES/SETORES: REFORMA CAMPO DO VIRGULINO - ETAPA 3
CNPJ/CPF: 18.602.078/0001-41
ÁREAS: A CONSTRUIR: 108,80 m — A ADEQUAR/REFORMAR:
ÁREA TOTAL: 108,80 m
LOGRADOURO: RUA ICIO MACHADO
COMPLEMENTO:
NÚMERO:
BAIRRO/DISTRITO: BANLÔNIA
MUNICÍPIO/ESTADO: LAGOA FORMOSA/MG
CEP: 38.720-000
RESPONSÁVEL LEGAL PELO ESTABELECIMENTO: JOSÉ WILSON DE AMORIM
ASSINATURA:
CPF: 502.028.206-53

RESPONSÁVEL TÉCNICO PELO PROJETO ARQUITETÔNICO

NOME: LUANA DA SILVA COTA
CAU/CREA: 219.786/D
ASSINATURA: JOSE WILSON AMORIM:SO202820 653 — LUANA DA SILVA COTA:09923907619
COORDENADAS: 18°47'17.4"S 46°24'25.5"W

CONTEÚDO DA FOLHA: PROJETO EXECUTIVO - PLANTA BAIXA
REFORMA CAMPO DO VIRGULINO-ETAPA 3 -CERCAMENTO
DATA: 20/07/2026
FOLHA Nº: 01/04