


ANEXO I – PROJETO BÁSICO



VISTA GERAL DA MONTAGEM

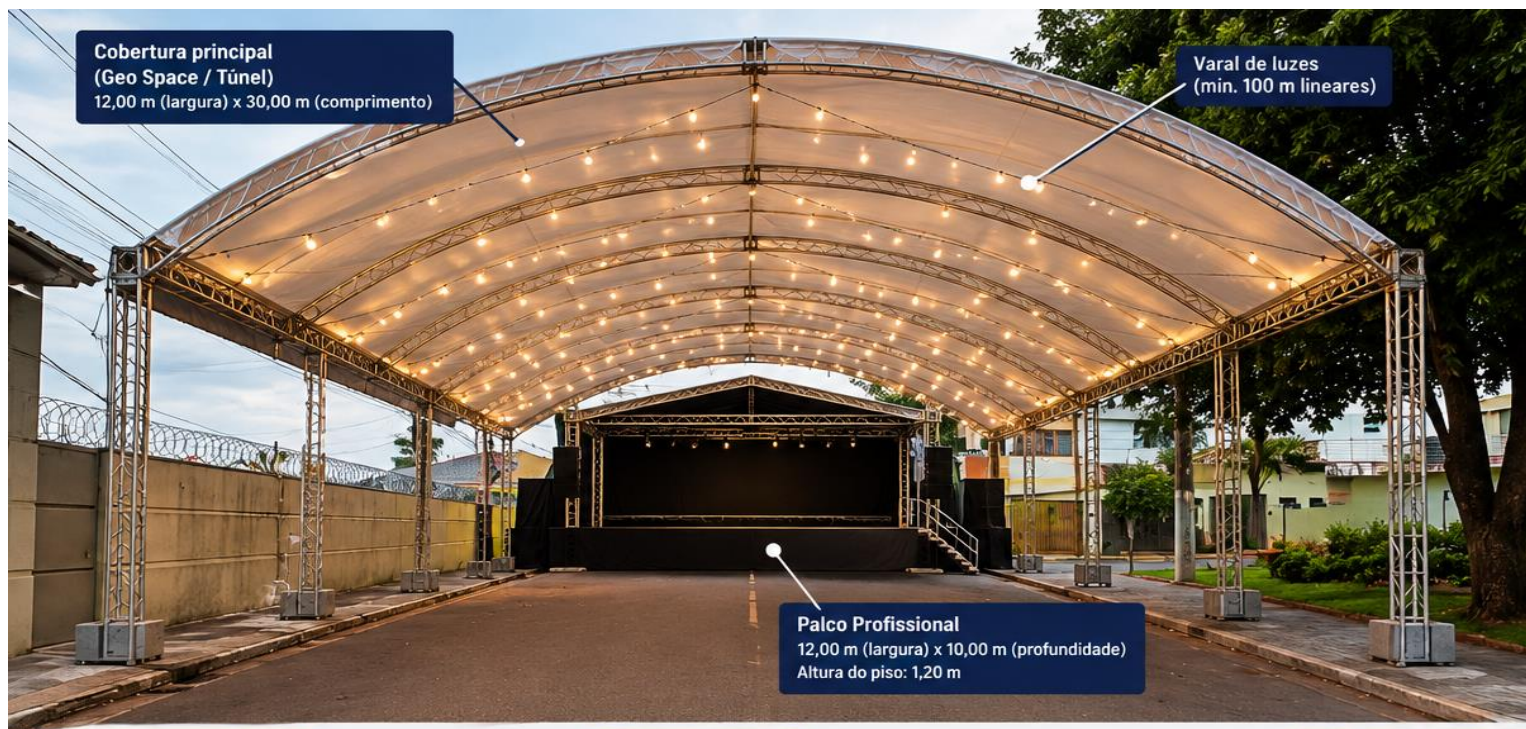

Cobertura principal
(Geo Space / Túnel)
12,00 m x 30,00 m
(lona branca antichama com proteção UV)



Palco profissional
12,00 m x 10,00 m
(altura do piso: 1,20 m)
(com cobertura integrada)




Varal de luzes
(min. 100 m lineares)
LED – cabos emborrachados e blindados



Segurança
Escada de acesso com corrimão e guarda-corpo (min. 1,10 m)
Fechamento frontal e lateral do palco
Em conformidade com as normas vigentes

PLANTA BAIXA (VISTA SUPERIOR)

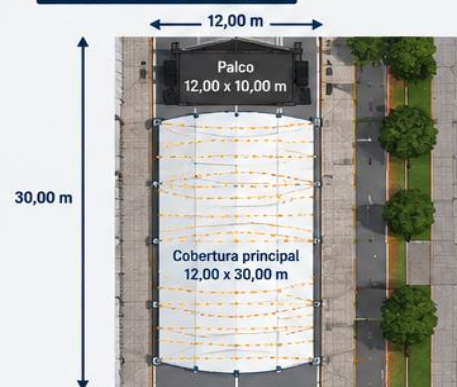

VISTA FRONTAL DO PALCO



VISTA LATERAL DA COBERTURA



Mais cultura, esporte, lazer e turismo para a nossa gente!

MÓDULO DE BAR

(VISTA FRONTAL)

Estrutura em alumínio (Box Truss) com cobertura em avanço (aba).
Lona antichama.

Testeira

3,00 m (largura) x 1,00 m (altura)
(identificação visual)

Cobertura em avanço (aba)

Lona antichama
(proteção contra chuva/sol)

BAR 01

2,50 m
(altura total)

3,00 m (largura do módulo)



ESTRUTURA DO MÓDULO

- Alumínio (Box Truss)
- Cobertura em lona antichama
- Fechamento lateral e de fundo em sistema TS ou Octanorm



DIMENSÕES

3,00 m (frente) x 3,00 m (fundo)
x 2,50 m (altura total aprox.)
(com aba de proteção)



TESTEIRA

3,00 m (largura) x 1,00 m (altura)
(identificação visual)



BALCÃO DE ATENDIMENTO

3,00 m (comprimento) x 1,00 m (altura)
(em alumínio Box Truss Q20/Q30,
tampo rígido e plano)



CAPACIDADE

1 módulo = 1 bar
(total de 10 módulos)

VISTA SUPERIOR (MÓDULO)

3,00 m (fundo)

3,00 m
(profundidade)

3,00 m (frente)

VISTA INTERNA

Espaço interno livre
(3,00 x 3,00 m)


Detalhe da cobertura
(lona antichama)

BAR 01

Detalhe da testeira
(identificação visual)

Detalhe do balcão
(alumínio + tampo rígido)

MÓDULO DE BAR (VISÃO NOTURNA)

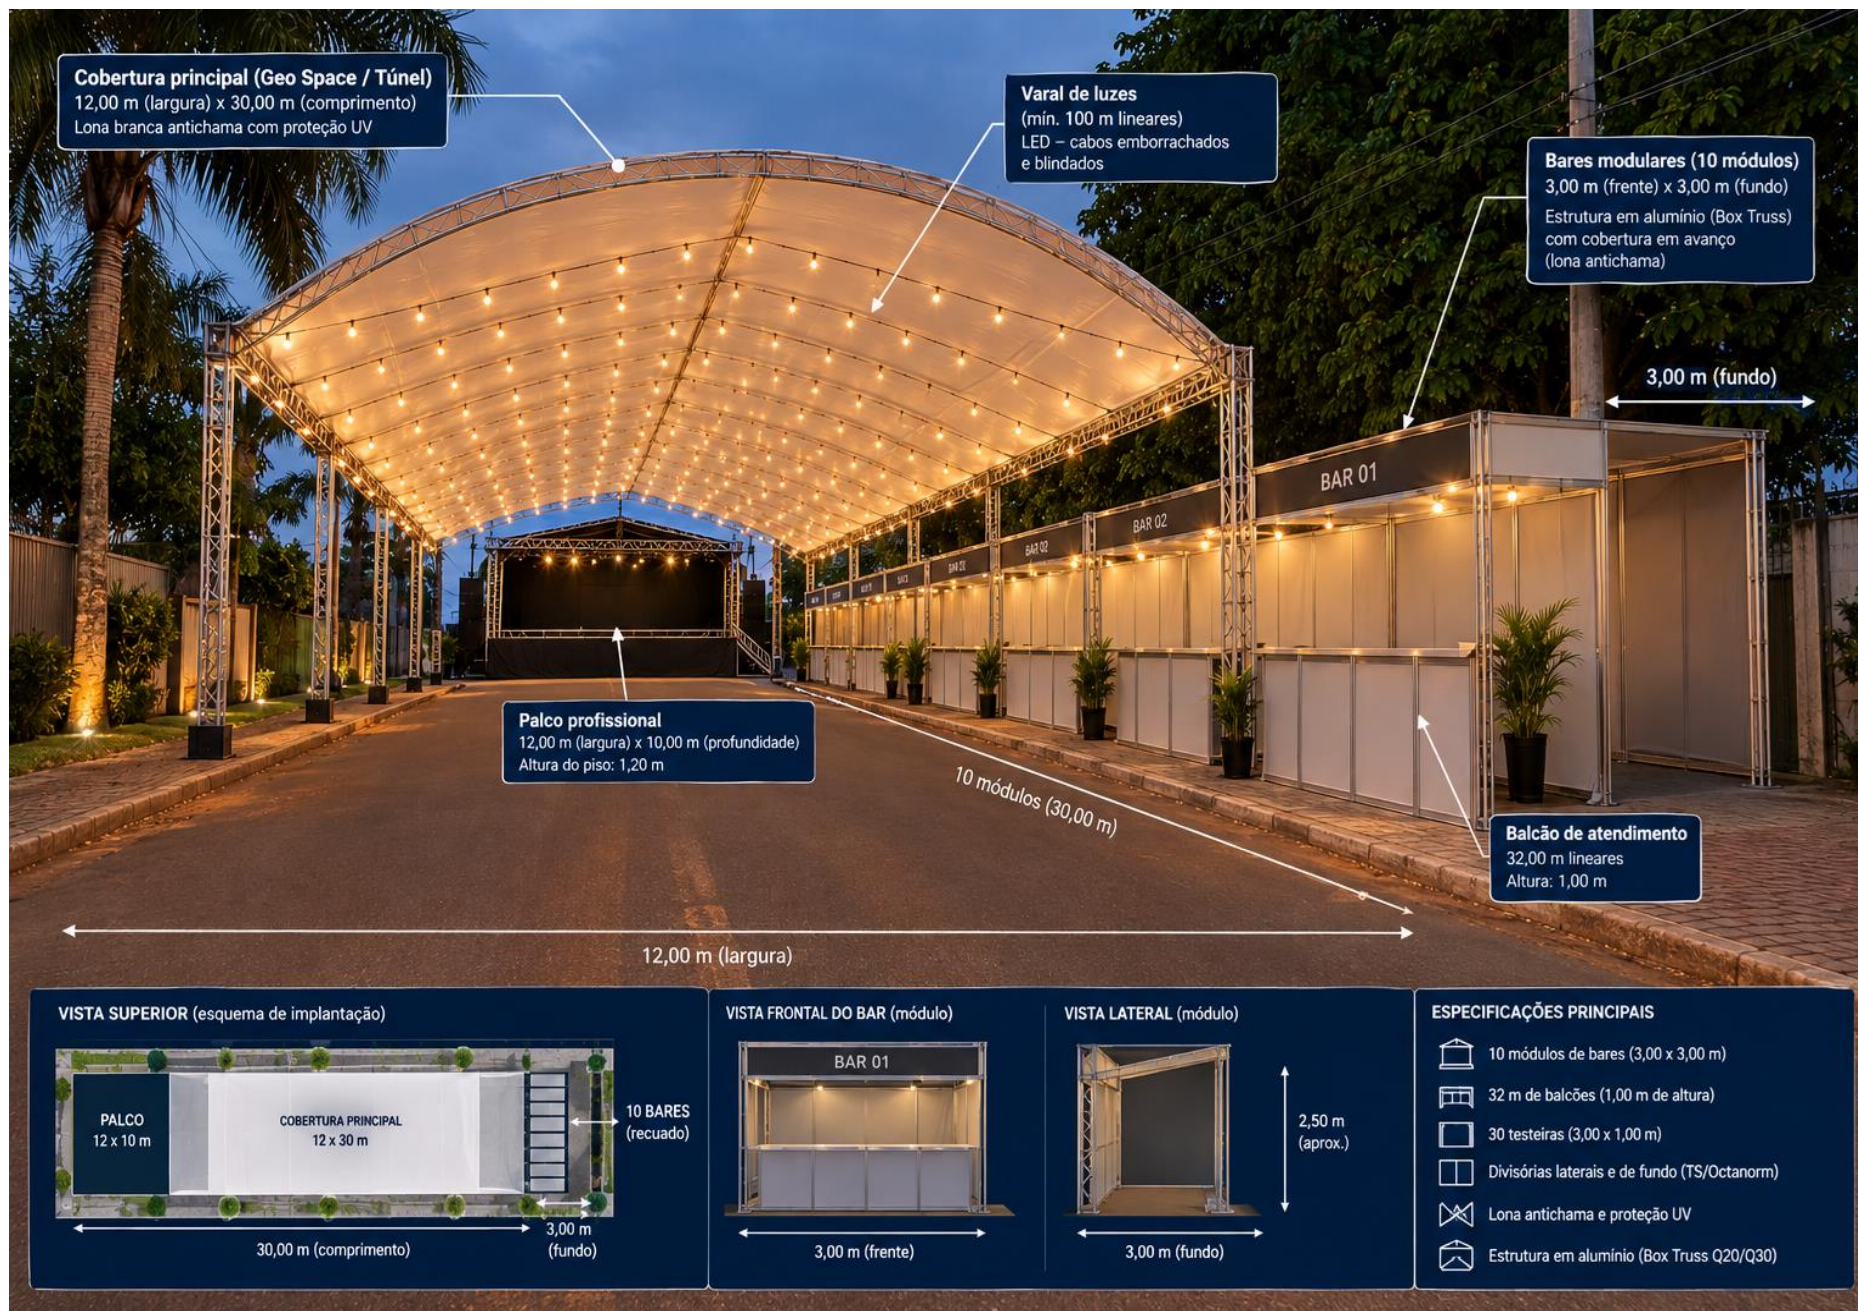



PAINEL DE LED (FUNDO DE PALCO)



DIMENSÕES

4,00 m (largura) x 3,00 m (altura)
Área total: 12 m² (mínimo)



ESPECIFICAÇÕES TÉCNICAS

- Pixel máximo: P3.9 mm (ou inferior)
- Alta taxa de atualização
- Brilho regulável (dia e noite)
- Uso externo (outdoor)



PROCESSAMENTO E OPERAÇÃO

- Estrutura robusta de fixação
- Processadora de vídeo (ex: Novastar)
- Cabeamento de sinal e energia blindados
- Sistema de gerenciamento de mídia



Painel de LED integrado ao palco,
com estrutura de sustentação e
instalação completa conforme
especificações técnicas.

VISTA LATERAL



VISTA FRONTAL - LED



DETALHE DO GRID DE ILUMINAÇÃO



SISTEMA DE SOM



CONSOLE DE ÁUDIO E ILUMINAÇÃO

