

1 Implantação
Escala 1/250

LOCALIZAÇÃO



COORDENADAS: -18.289380, -45.921936

NOTAS TÉCNICAS

OBSERVAÇÕES

REVISÃO	DESCRIÇÃO	TIPO	ELABORADO	VERIFICADO	DATA
00	EMISSÃO INICIAL	PRI	LORENA	ARIVALDO	07/08/25

TIPOS DE EMISSÃO

ATP - ANTEPROJETO
BSC - BÁSICO
EXE - EXECUTIVO
APV - APROVADO
PCT - P/ CONSTRUÇÃO
ASB - "AS BUILT"
CNC - CANCELADO

ELABORAÇÃO:
CONSTRUTORA SINARCO LTDA.
RUA CAPITÃO SANCHO, Nº 209 – CENTRO
CEP. 38.770-000
JOÃO PINHEIRO/MG
www.sinarco.com.br / comercial@sinarco.com.br

REALIZAÇÃO:
MUNICÍPIO DE SÃO GONÇALO DO ABAETÉ/MG
PRAÇA MESSIAS MATOS, Nº 110 – CENTRO
CEP. 38.790-000
SÃO GONÇALO DO ABAETÉ/MG
(38) 3563-1216

PROJETO PRAÇA/ PLAYGROUND

LAGOA DO GARIMPO

PROJETO ARQUITETÔNICO

AUTORIA DO PROJETO:
Documento assinado digitalmente
gov.br LORENA RODRIGUES DE OLIVEIRA TOSTA
Data: 07/08/2025 09:46:48-0300
Verifique em https://validar.iti.gov.br
LORENA RODRIGUES DE OLIVEIRA TOSTA
Arquiteta e Urbanista
CAU – A261648-3

CONTRATANTE DO PROJETO:
MUNICÍPIO DE SÃO GONÇALO DO ABAETÉ/MG
CNPJ: 18.602.086/0001-98

DATA:	ESCALA:	CÓDIGO:	RRT:	CONVÊNIO:
07/08/2025	INDICADA	PRJ-PON	15891641	–


TÍTULO DOS DESENHOS:
IMPLANTAÇÃO

PRANCHA: 01/04

DIREITOS AUTORAIS RESERVADOS; PROIBIDO REPRODUÇÃO, DIVULGAÇÃO OU ALTERAÇÃO SEM ORDEM EXPRESSA DO AUTOR.

TÍTULO DOS DESENHOS:
AGR_LAGOA_DO_GARIMPO

FORMATO - A1
841x594mm

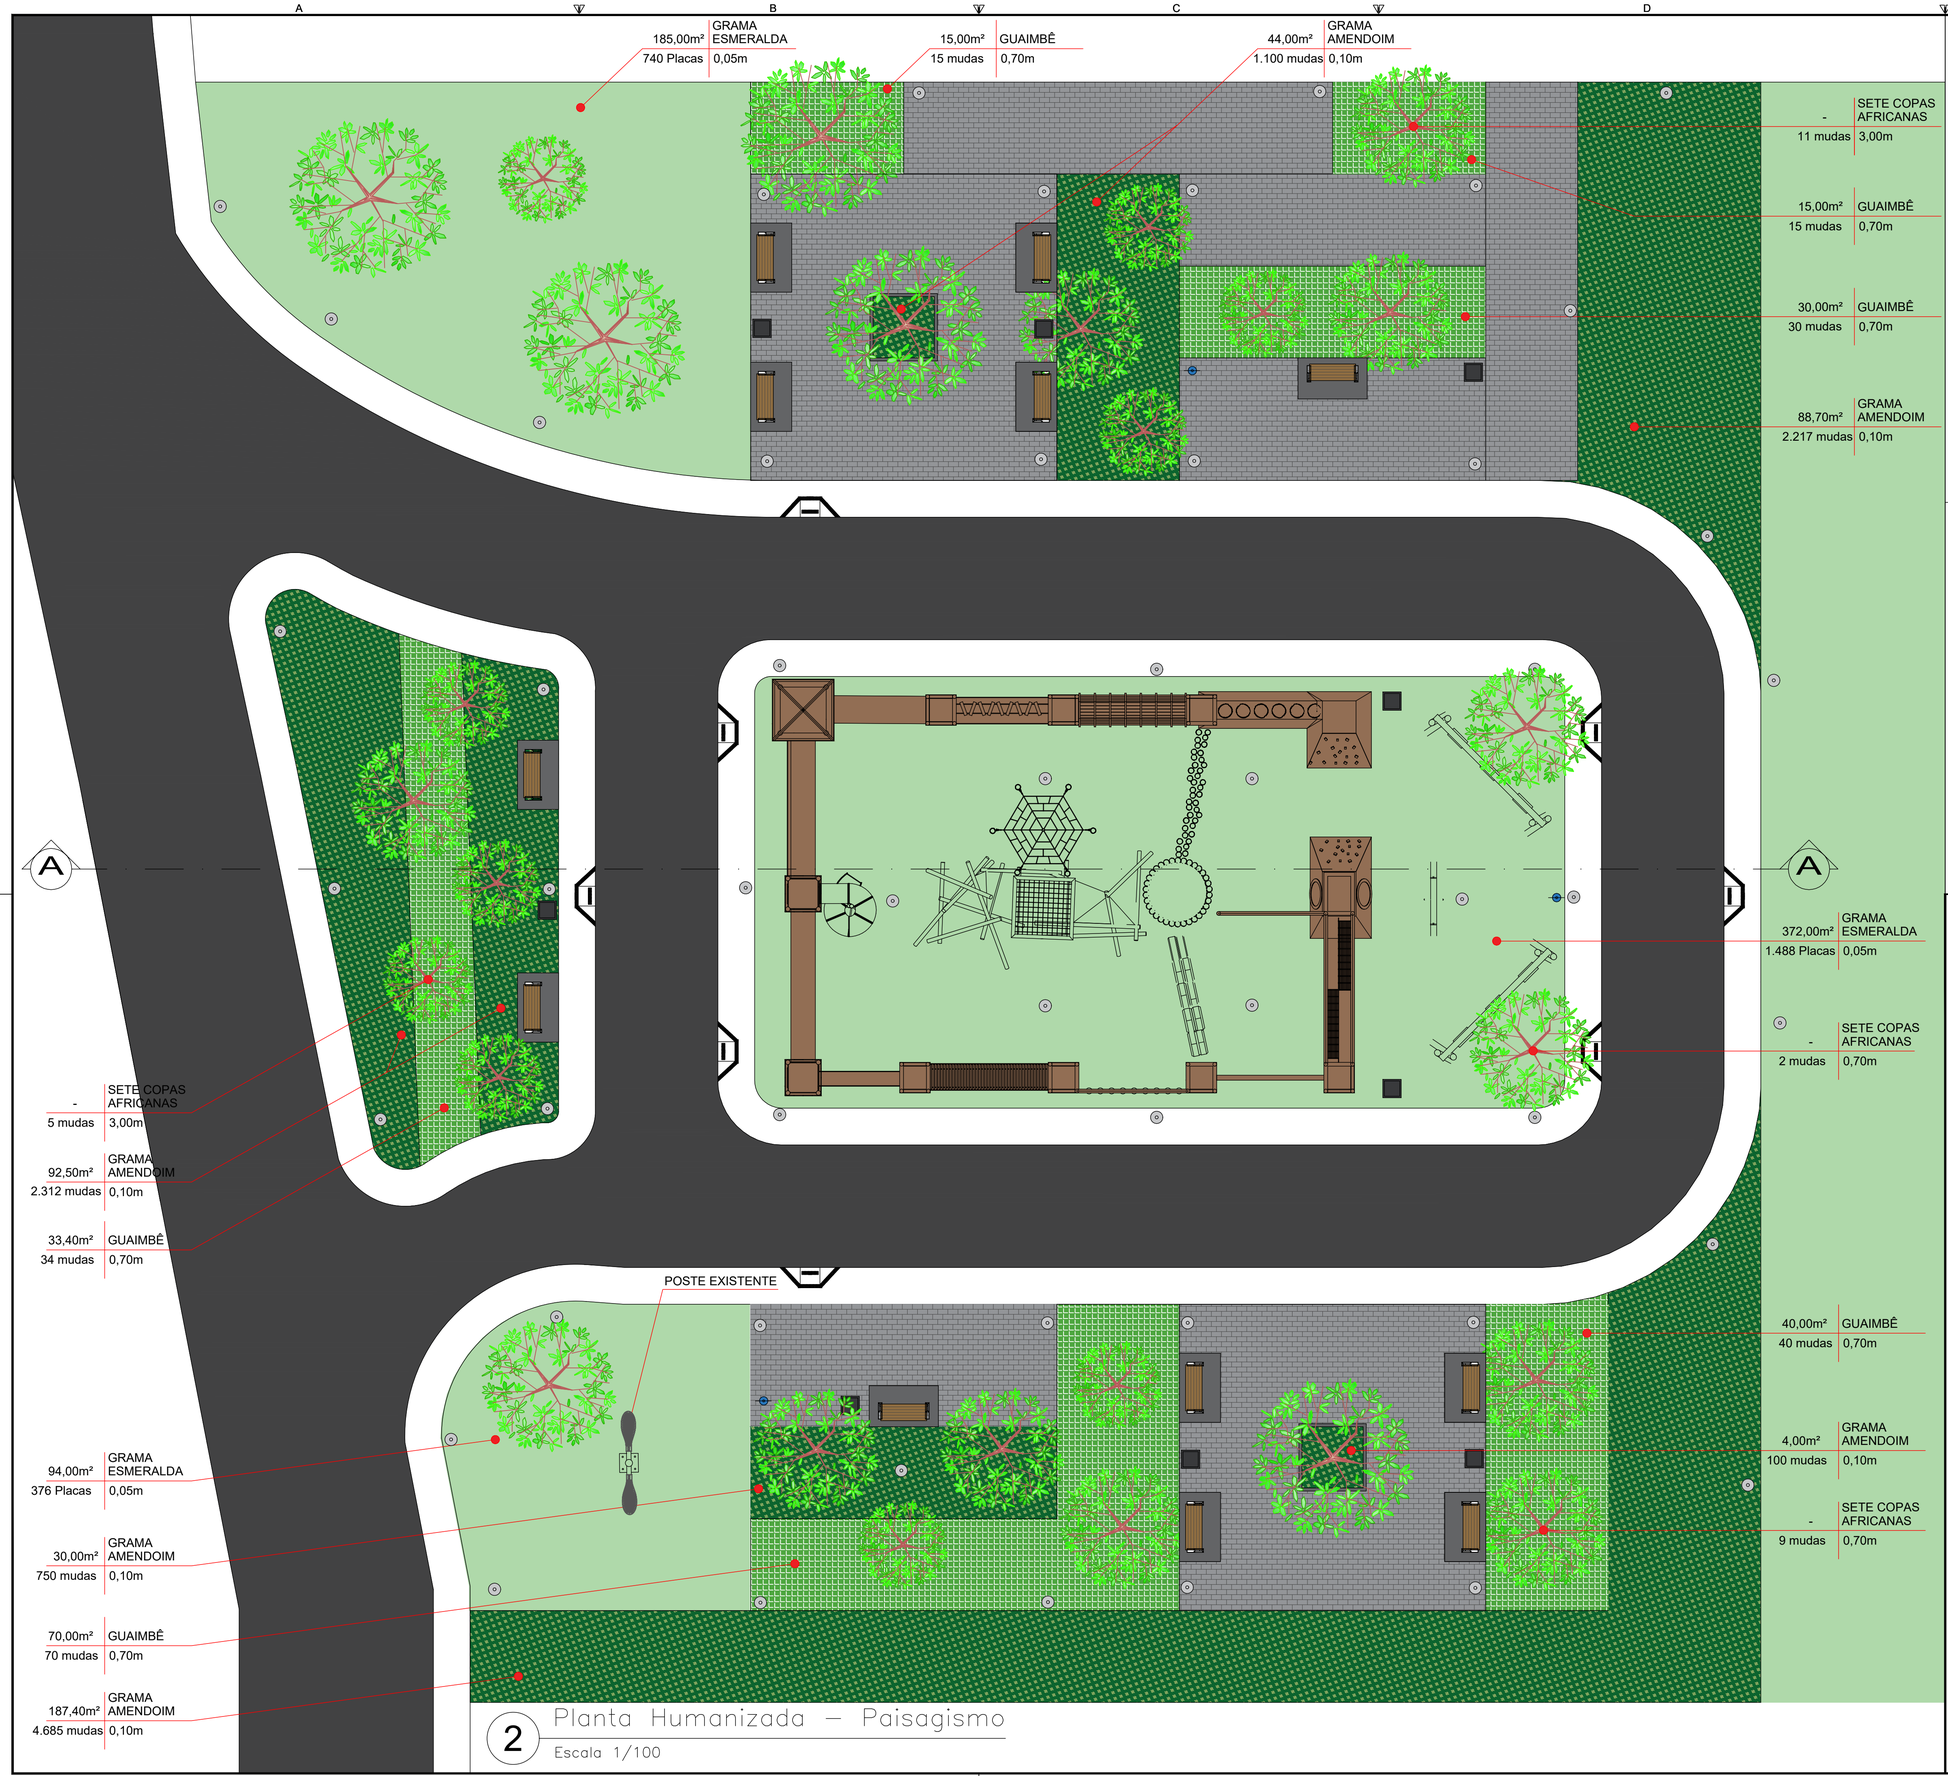

2 Planta Humanizada – Paisagismo

Escala 1/100

LOCALIZAÇÃO



COORDENADAS: -18.289380, -45.921936

LEGENDA

LEGENDA - ESPÉCIES VEGETAIS E MOBILIÁRIO

FOTO	SÍMBOLO	NOME CIENTÍFICO	NOME POPULAR	ÁREA (m²)	PORTE (m)	QUANTIDADE
		TERMINALIA MANTALY	SETE COPAS AFRICANAS	-	3,0 m	27 MUDAS
		PHILODENDRON BIPINNATIFIDUM	GUAIMBÊ	203,40m²	0,7 m	204 MUDAS
		ARACHIS REPENS	GRAMA AMENDOIM	446,60m²	0,10m	11.165 MUDAS
		PISO INTERTRAVADO	PISO INTERTRAVADO	357,00m²	-	357,00m²
		BANCO	BANCO	-	-	12 UNIDADES
		LIXEIRA	LIXEIRA	-	-	9 UNIDADES
		POSTE	POSTE	-	-	54 UNIDADES
		BEBEDOURO	BEBEDOURO	-	-	3 PONTOS HIDRÁULICOS

OBSERVAÇÕES

REVISÃO	DESCRIÇÃO	TIPO	ELABORADO	VERIFICADO	DATA
00	EMISSÃO INICIAL	PRI	LORENA	ARIVALDO	07/08/25

TIPOS DE EMISSÃO: ATP - ANTEPROJETO; BSC - BÁSICO; EXE - EXECUTIVO; APV - APROVADO; PCT - P/ CONSTRUÇÃO; ASB - "AS BUILT"; CNC - CANCELADO

ELABORAÇÃO:
CONSTRUTORA SINARCO LTDA.
RUA CAPITÃO SANCHO, Nº 209 – CENTRO
CEP. 38.770-000
JOÃO PINHEIRO/MG
www.sinarco.com.br / comercial@sinarco.com.br

REALIZAÇÃO:
MUNICÍPIO DE SÃO GONÇALO DO ABAETÉ/MG
PRAÇA MESSIAS MATOS, Nº 110 – CENTRO
CEP. 38.790-000
SÃO GONÇALO DO ABAETÉ/MG
(38) 3563-1216

PROJETO PRAÇA/ PLAYGROUND

LAGOA DO GARIMPO

PROJETO ARQUITETÔNICO

AUTORIA DO PROJETO:
LORENA RODRIGUES DE OLIVEIRA TOSTA
Arquiteta e Urbanista
CAU – A261648-3

CONTRATANTE DO PROJETO:
MUNICÍPIO DE SÃO GONÇALO DO ABAETÉ/MG
CNPJ: 18.602.086/0001-98

DATA:	ESCALA:	CÓDIGO:	RRT:	CONVÊNIO:
07/08/2025	INDICADA	PRJ-PON	15891641	–


TÍTULO DOS DESENHOS:
PLANTA DE PAISAGISMO E QUADRO DE LEGENDA

PRANCHA: 02/04

DIREITOS AUTORAIS RESERVADOS; PROIBIDO REPRODUÇÃO, DIVULGAÇÃO OU ALTERAÇÃO SEM ORDEM EXPRESSA DO AUTOR.

TÍTULO DOS DESENHOS: AGR_LAGOA_DO_GARIMPO

FORMATO - A1 841x594mm

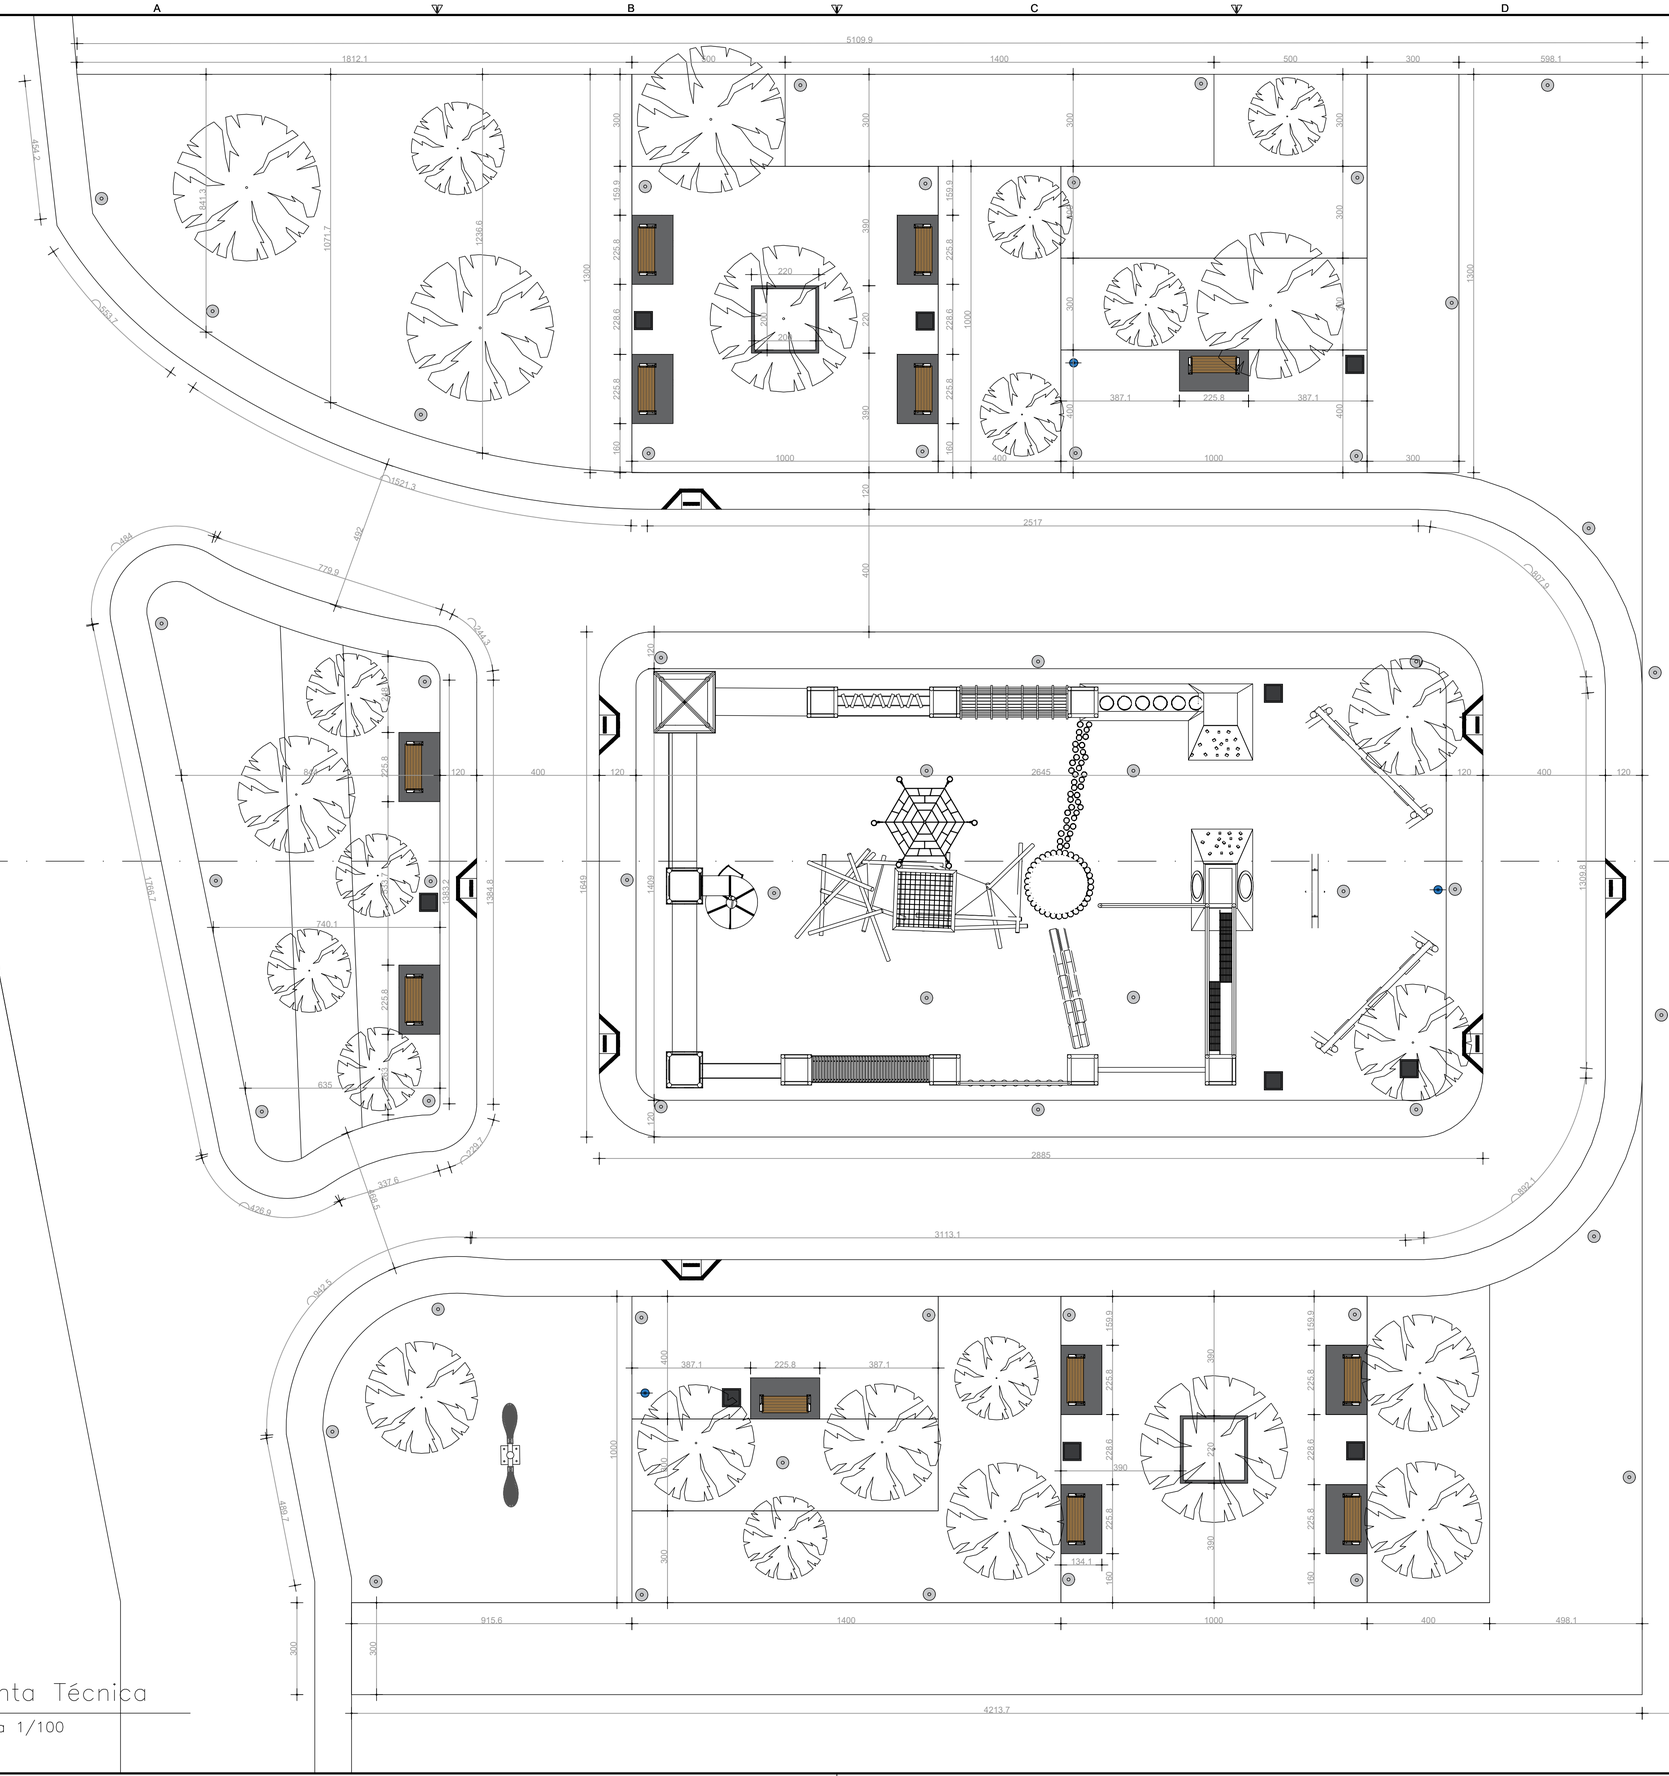

A B C D E

1 2

LOCALIZAÇÃO

COORDENADAS: -18.289380, -45.921936

NOTAS TÉCNICAS

OBSERVAÇÕES

REVISÃO	DESCRIÇÃO	TIPO	ELABORADO	VERIFICADO	DATA
00	EMISSÃO INICIAL	PRI	LORENA	ARNALDO	07/08/25

TIPOS DE EMISSÃO: ATP - ANTEPROJETO; BSC - BÁSICO; EXE - EXECUTIVO; APV - APROVADO; PCT - P/ CONSTRUÇÃO; ASB - "AS BUILT"; CNC - CANCELADO

ELABORAÇÃO:
CONSTRUTORA SINARCO LTDA.
RUA CAPITÃO SANCHO, Nº 209 – CENTRO
CEP. 38.770-000
JOÃO PINHEIRO/MG
www.sinarco.com.br / comercial@sinarco.com.br

REALIZAÇÃO:
MUNICÍPIO DE SÃO GONÇALO DO ABAETÉ/MG
PRAÇA MESSIAS MATOS, Nº 110 – CENTRO
CEP. 38.790-000
SÃO GONÇALO DO ABAETÉ/MG
(38) 3563-1216

PROJETO PRAÇA/ PLAYGROUND

LAGOA DO GARIMPO

PROJETO ARQUITETÔNICO

AUTORIA DO PROJETO:
LORENA RODRIGUES DE OLIVEIRA TOSTA
Arquiteta e Urbanista
CAU – A261648-3

CONTRATANTE DO PROJETO:
MUNICÍPIO DE SÃO GONÇALO DO ABAETÉ/MG
CNPJ: 18.602.086/0001-98

DATA:	ESCALA:	CÓDIGO:	RRT:	CONVÊNIO:
07/08/2025	INDICADA	PRJ-PON	15891641	–

TÍTULO DOS DESENHOS: PLANTA TÉCNICA


PRANCHA: 03/04

DIREITOS AUTORAIS RESERVADOS; PROIBIDO REPRODUÇÃO, DIVULGAÇÃO OU ALTERAÇÃO SEM ORDEM EXPRESSA DO AUTOR.

TÍTULO DOS DESENHOS: AGR_LAGOA_DO_GARIMPO

FORMATO - A1 841x594mm

3 Planta Técnica
Escala 1/100

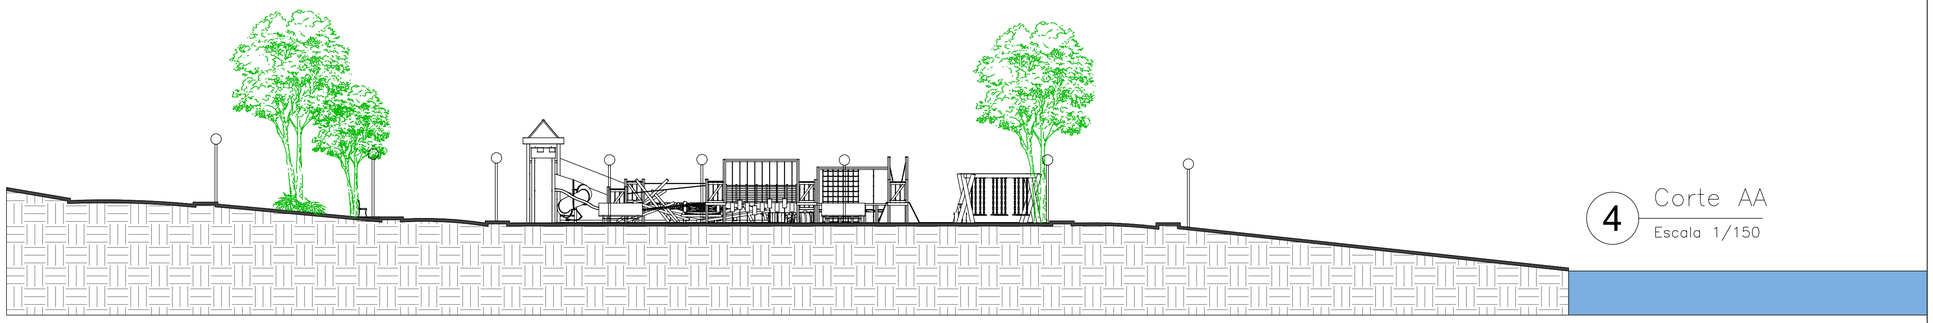

4 Corte AA
Escala 1/150

















LOCALIZAÇÃO



COORDENADAS: -18.289380, -45.921936

NOTAS TÉCNICAS

OBSERVAÇÕES

REVISÃO	DESCRIÇÃO	TIPO	ELABORADO	VERIFICADO	DATA
00	EMISSÃO INICIAL	PRI	LORENA	ARNALDO	07/08/25

TIPOS DE EMISSÃO: ATP - ANTEPROJETO; BSC - BÁSICO; EXE - EXECUTIVO; APV - APROVADO; PCT - P/ CONSTRUÇÃO; ASB - "AS BUILT"; CNC - CANCELADO

ELABORAÇÃO:
CONSTRUTORA SINARCO LTDA.
RUA CAPITÃO SANCHO, Nº 209 – CENTRO
CEP. 38.770-000
JOÃO PINHEIRO/MG
www.sinarco.com.br / comercial@sinarco.com.br

REALIZAÇÃO:
MUNICÍPIO DE SÃO GONÇALO DO ABAETÉ/MG
PRAÇA MESSIAS MATOS, Nº 110 – CENTRO
CEP. 38.790-000
SÃO GONÇALO DO ABAETÉ/MG
(38) 3563-1216

PROJETO PRAÇA/ PLAYGROUND

LAGOA DO GARIMPO

PROJETO ARQUITETÔNICO

AUTORIA DO PROJETO:
LORENA RODRIGUES DE OLIVEIRA TOSTA
Arquiteta e Urbanista
CAU – A261648-3

CONTRATANTE DO PROJETO:
MUNICÍPIO DE SÃO GONÇALO DO ABAETÉ/MG
CNPJ: 18.602.086/0001-98

DATA:	ESCALA:	CÓDIGO:	RRT:	CONVÊNIO:
07/08/2025	INDICADA	PRJ-PON	15891641	–

TÍTULO DOS DESENHOS: CORTE E PERSPECTIVAS

PRANCHA: 04/04

DIREITOS AUTORAIS RESERVADOS; PROIBIDO REPRODUÇÃO, DIVULGAÇÃO OU ALTERAÇÃO SEM ORDEM EXPRESSA DO AUTOR.

TÍTULO DOS DESENHOS: AGR_LAGOA_DO_GARIMPO

FORMATO - A1
841x594mm