


MODELO VENTILADO

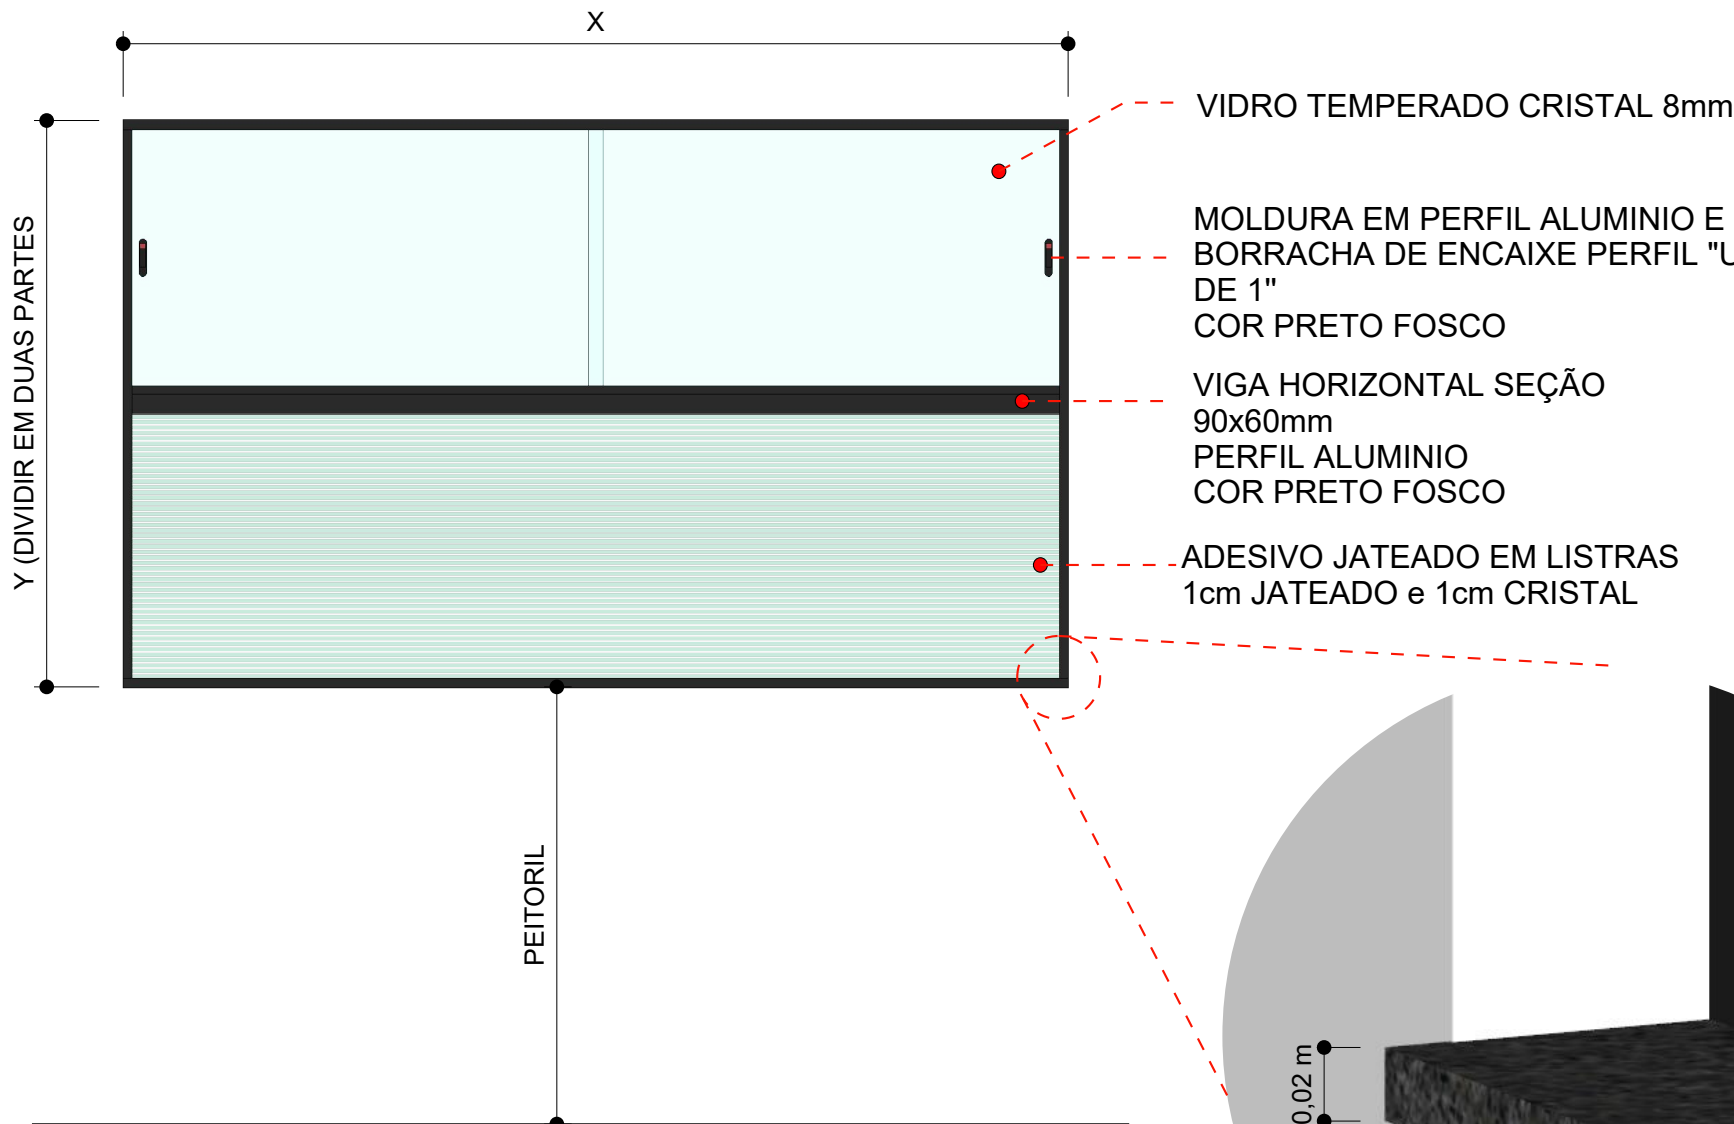

01 Vista Frontal - JANELA MODELO VENTILADO
ESCALA 1:20

Obs: Os visores serão instalados em parede dry wall;
A largura do vidro varia conforme medida, sendo sua largura máxima de 80cm;
Os painéis de vidro são justapostos e fixados com silicone;
As medidas podem sofrer breves variações, portanto devem ser conferidas no local.

02 DETALHAMENTO 01 - SOLEIRA
SEM ESCALA

MODELO VENTILADO		
JANELAS		PEITORIL
J2	1.85x1.51	1.22
J4	2.91x1.50	1.22
J5	3.14x1.51	1.22
J6	3.21x1.51	1.22
J8	2.42x1.50	1.22
J9	2.41x1.51	1.22
J10	2.47x1.51	1.22
J11	2.46x1.51	1.22
J12	1.53x1.51	1.22
J13	2.76x1.51	1.22
J16	2.73x1.50	1.22
J17	2.24x1.48	1.22
J19	1.84x1.51	1.22
J21	2.84x1.49	1.22
J23	1.42x1.50	1.22
J25	2.82x1.50	1.22
J26	2.71x1.48	1.22
J27	2.71x1.50	1.22
J28	2.68x1.48	1.22
J30	2.80x1.49	1.22
J31	2.04x1.50	1.22
J35	2.80x1.51	1.22
J40	3.33x1.50	1.22
J41	3.18x1.51	1.22
J42	2.49x1.50	1.22
J43	2.46x1.50	1.22
J46	2.51x1.50	1.22
J48	1.68x1.51	1.22
J49	1.29x1.51	1.22
J52	1.93x1.50	1.22
J53	2.13x1.50	1.22
156	1.97x1.51	1.22
J57	1.72x1.51	1.22
J60	1.62x1.50	1.22
J61	2.45x1.50	1.22
J62	2.52x0.56	1.22
J63	1.97x1.51	1.22
J64	2.48x1.51	1.22
J67	1.83x1.51	1.22
J68	1.60x1.51	1.22
J70	1.93x1.51	1.22
J71	1.40x1.51	1.22
J74	2.23x1.50	1.22
J75	2.35x1.51	1.22
J79	2.38x1.51	1.22
J80	2.17x1.52	1.22
J82	1.88x1.52	1.22
J84	2.00x1.50	1.22
J85	2.13x1.52	1.22
J87	2.21x1.50	1.22
J88	1.49x1.50	1.22
J89	1.47x1.50	1.22
J91	1.98x1.50	1.22
J92	2.81x1.51	1.22
J93	2.79x1.51	1.22
J95	2.45x1.51	1.22
J96	1.61x1.51	1.22
J99	2.30x1.34	1.22
J100	2.34x1.38	1.22
J101	2.80x1.42	1.22


GRANITO
CINZA ANDORINHA

PINGADEIRA 2cm



MODELO FIXO 01

VF

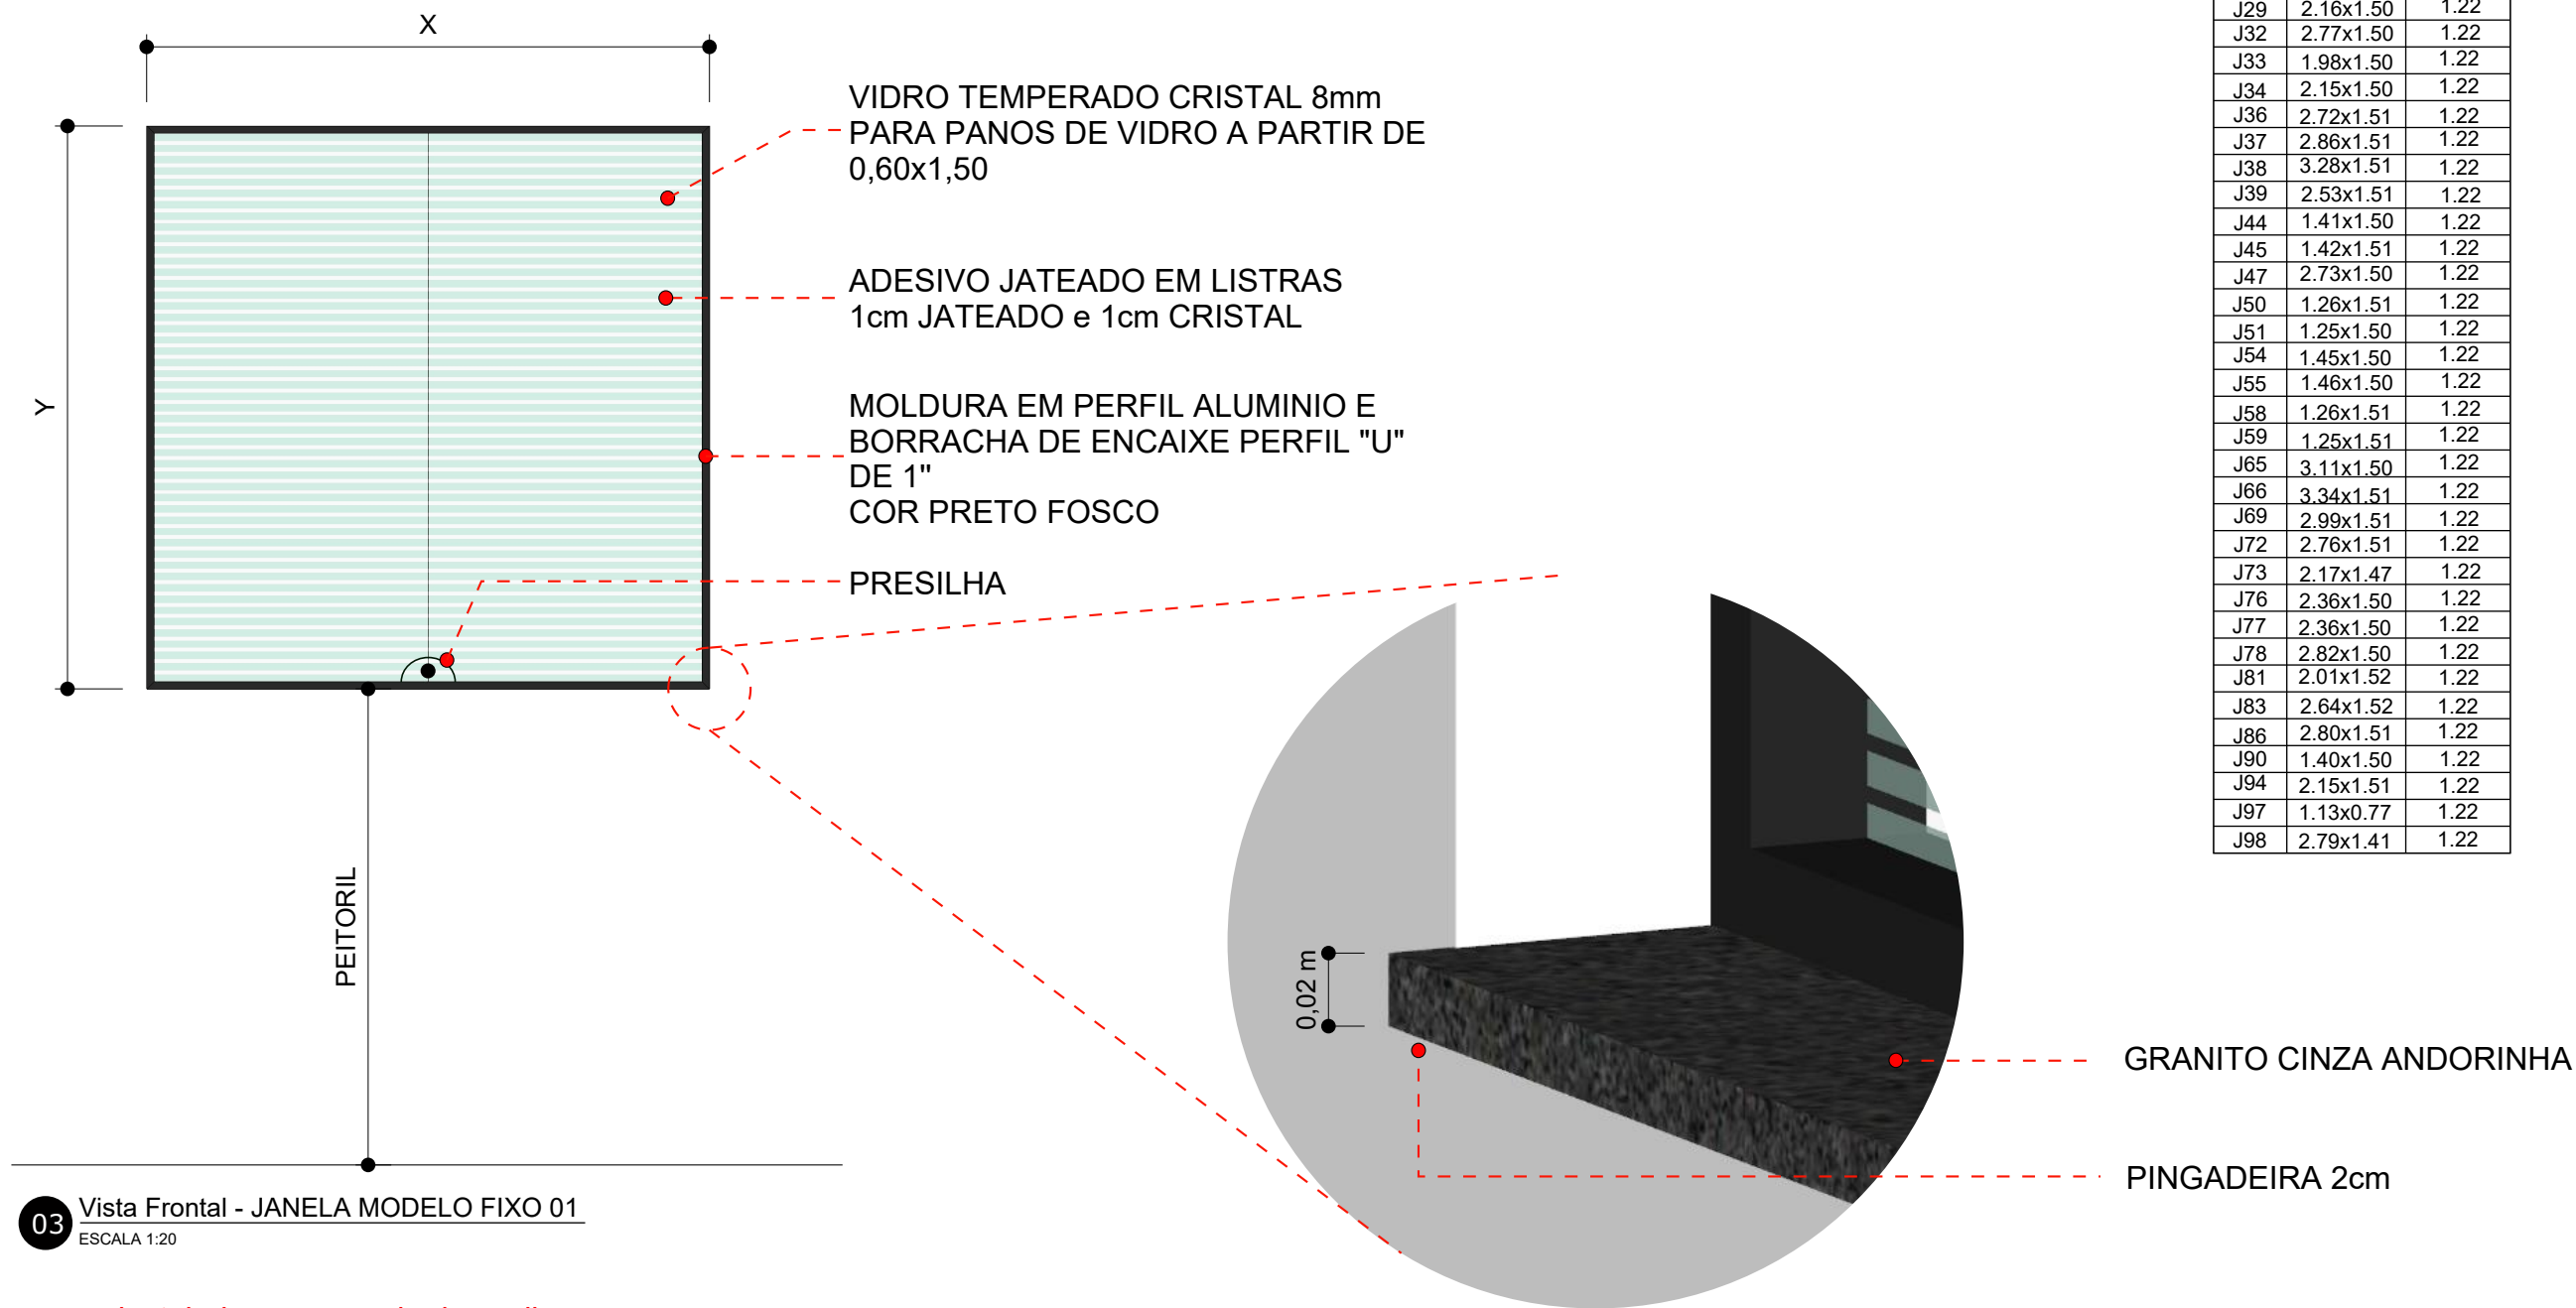


Obs: Os visores serão instalados em parede dry wall;
A largura do vidro varia conforme medida, sendo sua largura máxima de 80cm;
Os painéis de vidro são justapostos e fixados com silicone;
As medidas podem sofrer breves variações, portanto devem ser conferidas no local.

MODELO FIXO		
JANELAS		PEITORIL
J1	1.63x1.50	1.22
J3	2.98x1.51	1.22
J7	2.27x1.51	1.22
J14	2.78x1.51	1.22
J15	2.89x1.50	1.22
J18	2.48x1.51	1.22
J20	1.10x1.49	1.22
J22	2.13x1.49	1.22
J24	2.80x1.51	1.22
J29	2.16x1.50	1.22
J32	2.77x1.50	1.22
J33	1.98x1.50	1.22
J34	2.15x1.50	1.22
J36	2.72x1.51	1.22
J37	2.86x1.51	1.22
J38	3.28x1.51	1.22
J39	2.53x1.51	1.22
J44	1.41x1.50	1.22
J45	1.42x1.51	1.22
J47	2.73x1.50	1.22
J50	1.26x1.51	1.22
J51	1.25x1.50	1.22
J54	1.45x1.50	1.22
J55	1.46x1.50	1.22
J58	1.26x1.51	1.22
J59	1.25x1.51	1.22
J65	3.11x1.50	1.22
J66	3.34x1.51	1.22
J69	2.99x1.51	1.22
J72	2.76x1.51	1.22
J73	2.17x1.47	1.22
J76	2.36x1.50	1.22
J77	2.36x1.50	1.22
J78	2.82x1.50	1.22
J81	2.01x1.52	1.22
J83	2.64x1.52	1.22
J86	2.80x1.51	1.22
J90	1.40x1.50	1.22
J94	2.15x1.51	1.22
J97	1.13x0.77	1.22
J98	2.79x1.41	1.22




MODELO FIXO 02

VF

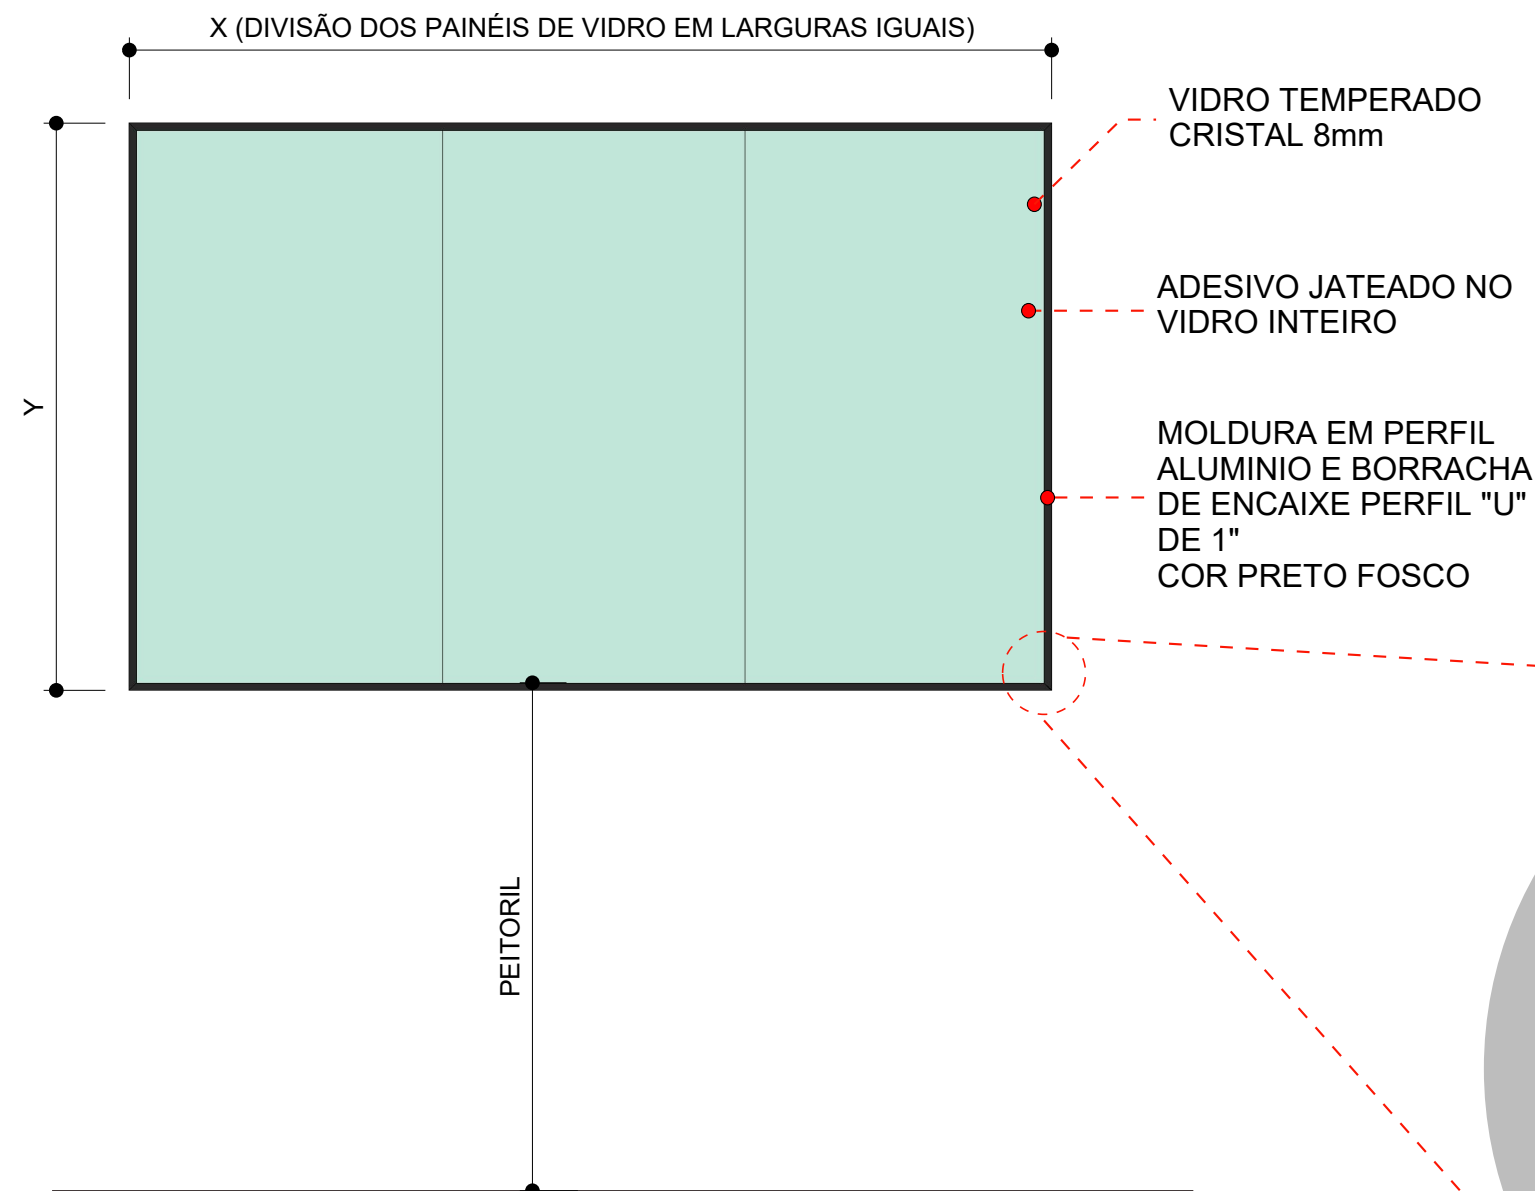

05 Vista Frontal - JANELA MODELO FIXO 02
ESCALA 1:20

Obs: Os visores serão instalados em parede dry wall;
A largura do vidro varia conforme medida, sendo sua largura máxima de 80cm;
Os painéis de vidro são justapostos e fixados com silicone;
As medidas podem sofrer breves variações, portanto devem ser conferidas no local.

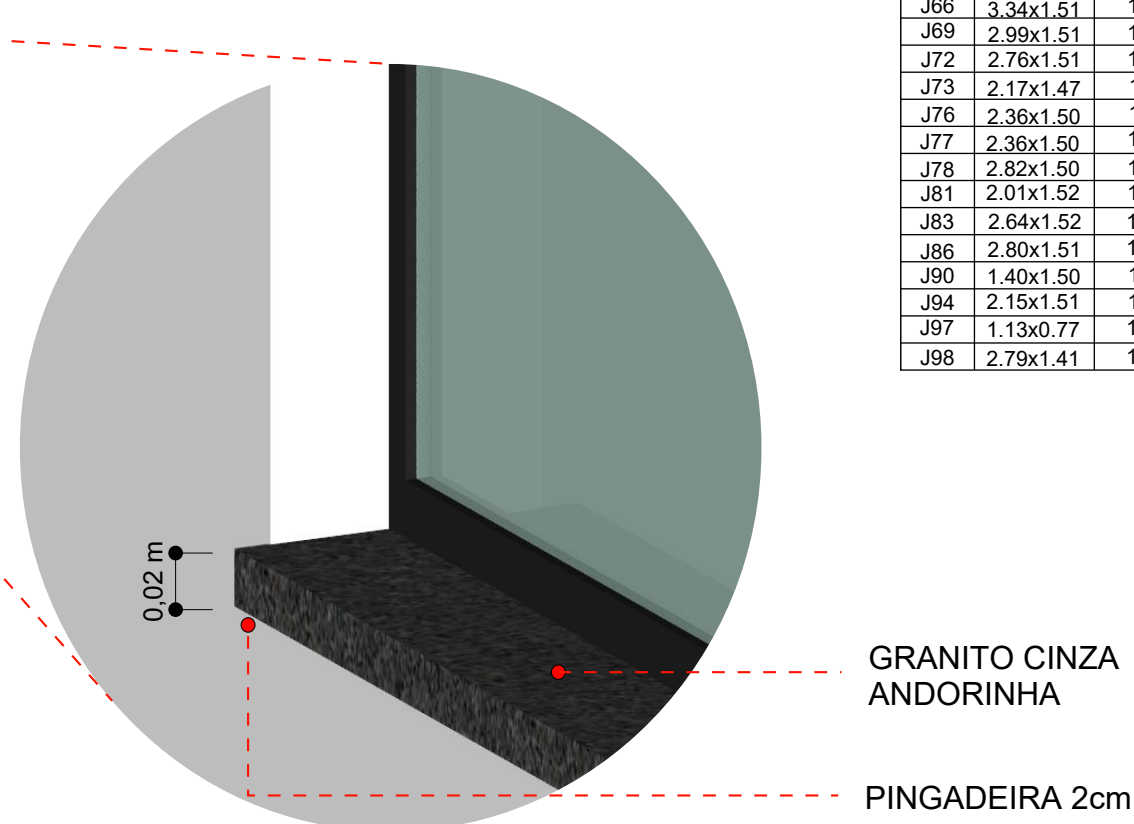

06 DETALHAMENTO 03 - SOLEIRA
SEM ESCALA

MODELO FIXO		
JANELAS		PEITORIL
J1	1.63x1.50	1.22
J3	2.98x1.51	1.22
J7	2.27x1.51	1.22
J14	2.78x1.51	1.22
J15	2.89x1.50	1.22
J18	2.48x1.51	1.22
J20	1.10x1.49	1.22
J22	2.13x1.49	1.22
J24	2.80x1.51	1.22
J29	2.16x1.50	1.22
J32	2.77x1.50	1.22
J33	1.98x1.50	1.22
J34	2.15x1.50	1.22
J36	2.72x1.51	1.22
J37	2.86x1.51	1.22
J38	3.28x1.51	1.22
J39	2.53x1.51	1.22
J44	1.41x1.50	1.22
J45	1.42x1.51	1.22
J47	2.73x1.50	1.22
J50	1.26x1.51	1.22
J51	1.25x1.50	1.22
J54	1.45x1.50	1.22
J55	1.46x1.50	1.22
J58	1.26x1.51	1.22
J59	1.25x1.51	1.22
J65	3.11x1.50	1.22
J66	3.34x1.51	1.22
J69	2.99x1.51	1.22
J72	2.76x1.51	1.22
J73	2.17x1.47	1.22
J76	2.36x1.50	1.22
J77	2.36x1.50	1.22
J78	2.82x1.50	1.22
J81	2.01x1.52	1.22
J83	2.64x1.52	1.22
J86	2.80x1.51	1.22
J90	1.40x1.50	1.22
J94	2.15x1.51	1.22
J97	1.13x0.77	1.22
J98	2.79x1.41	1.22