
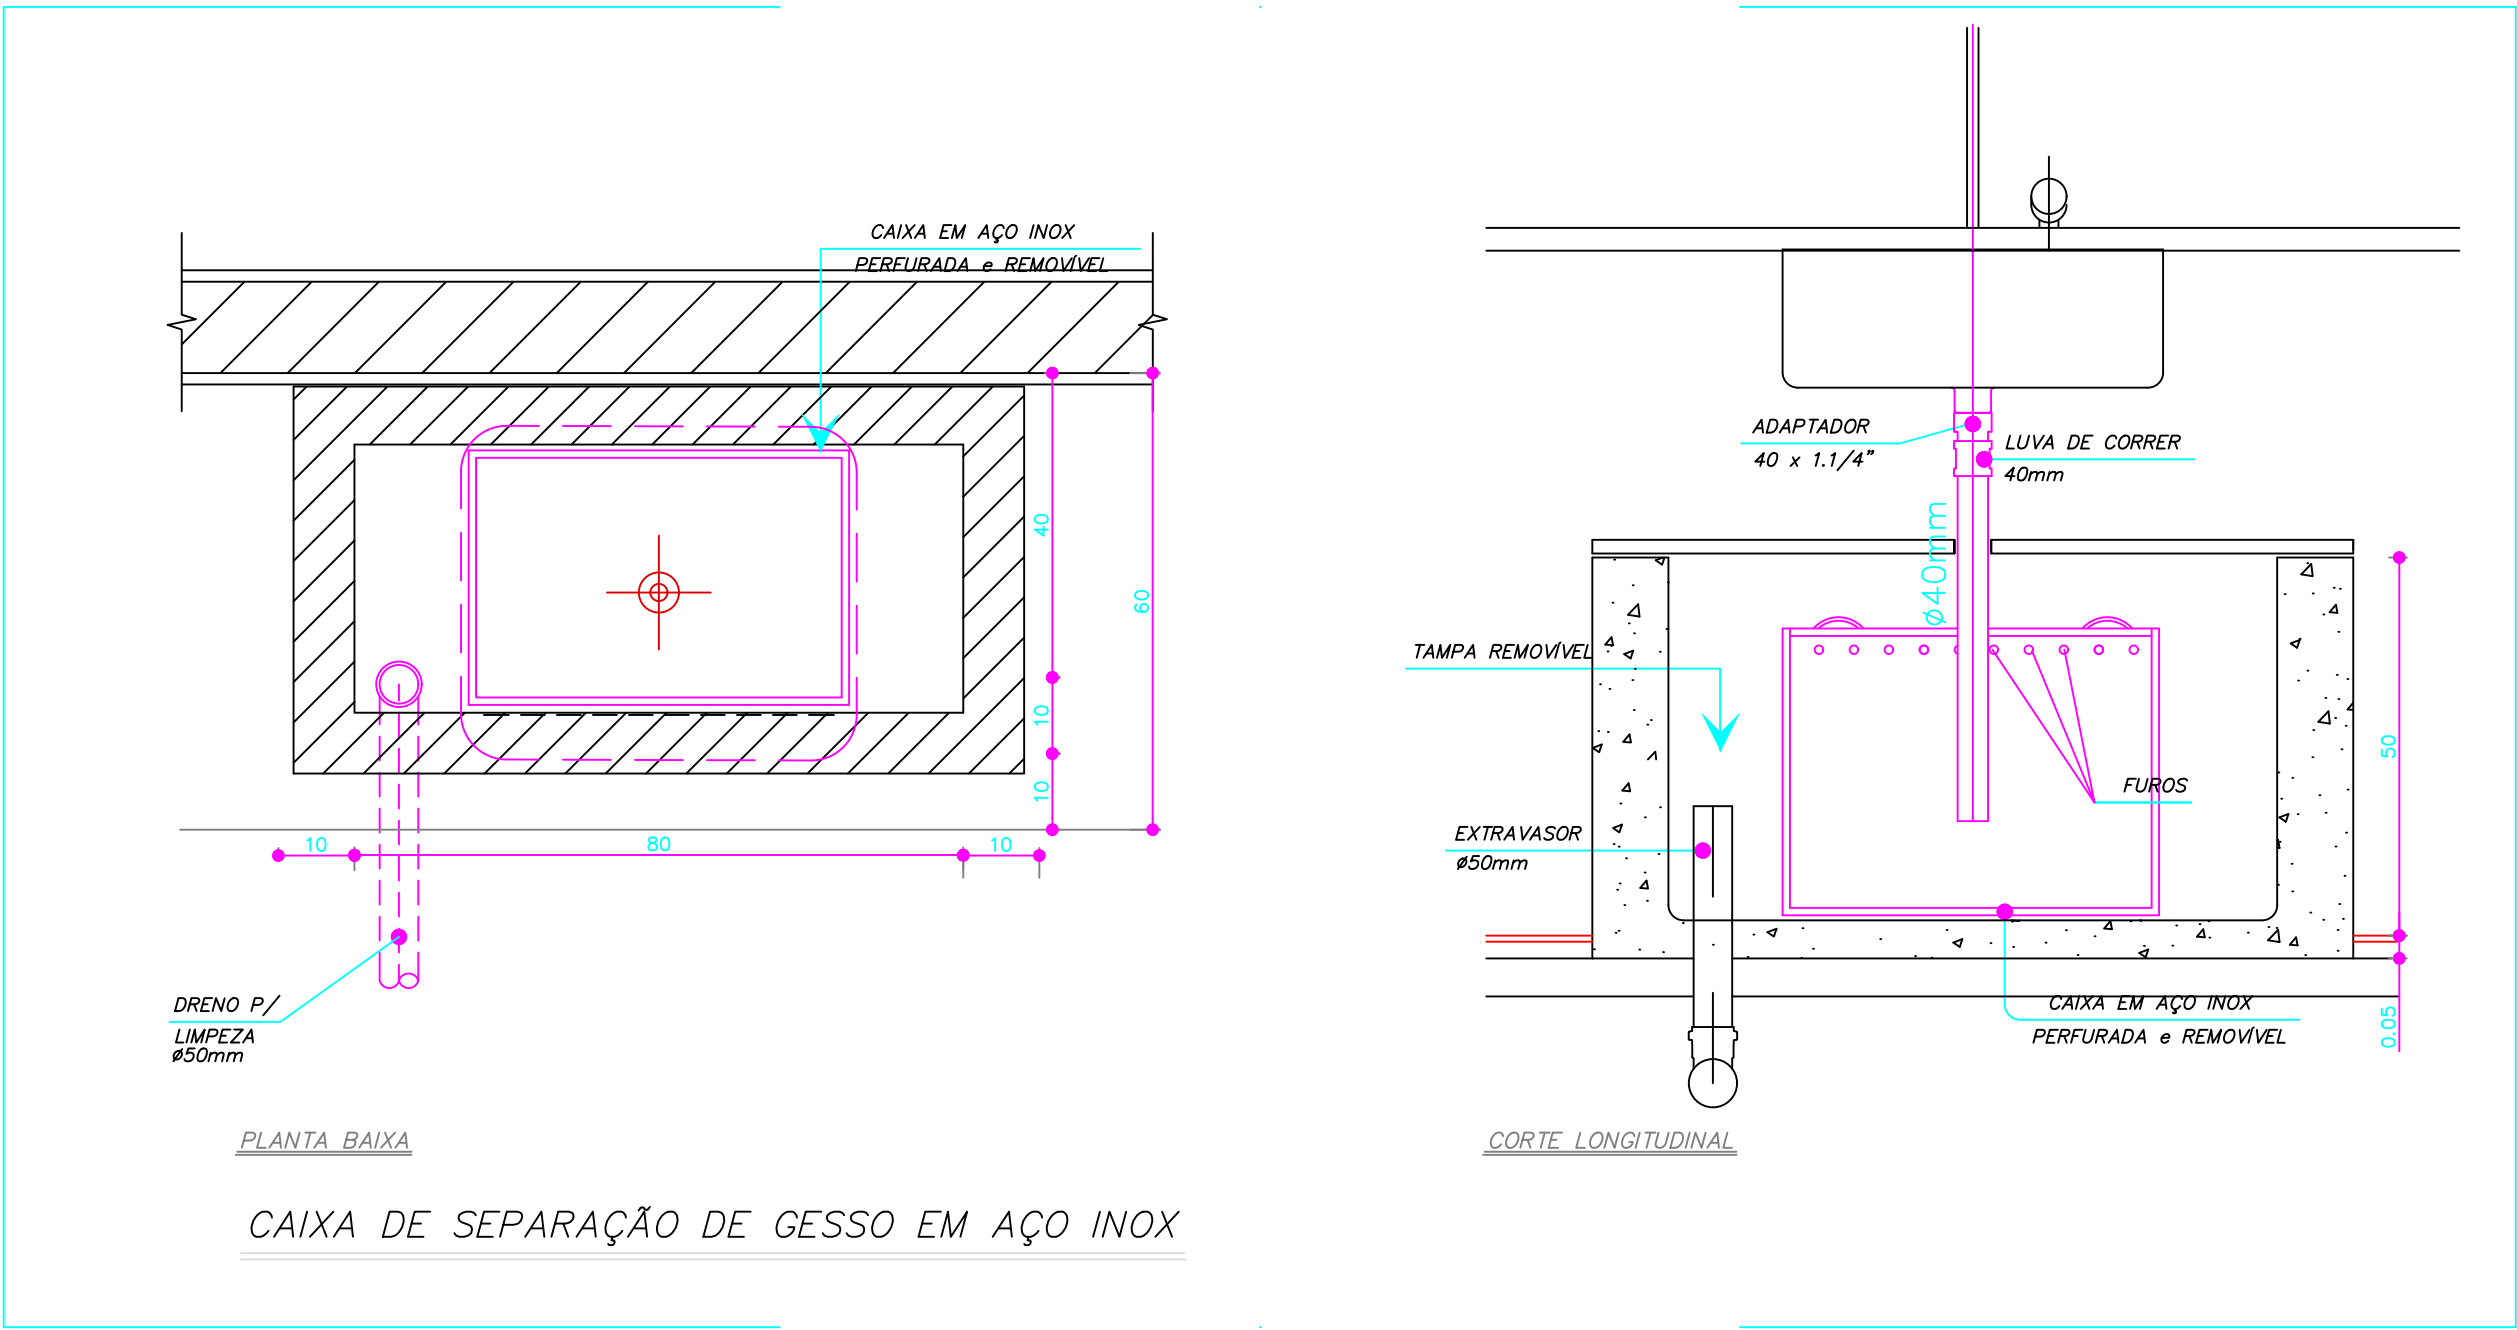
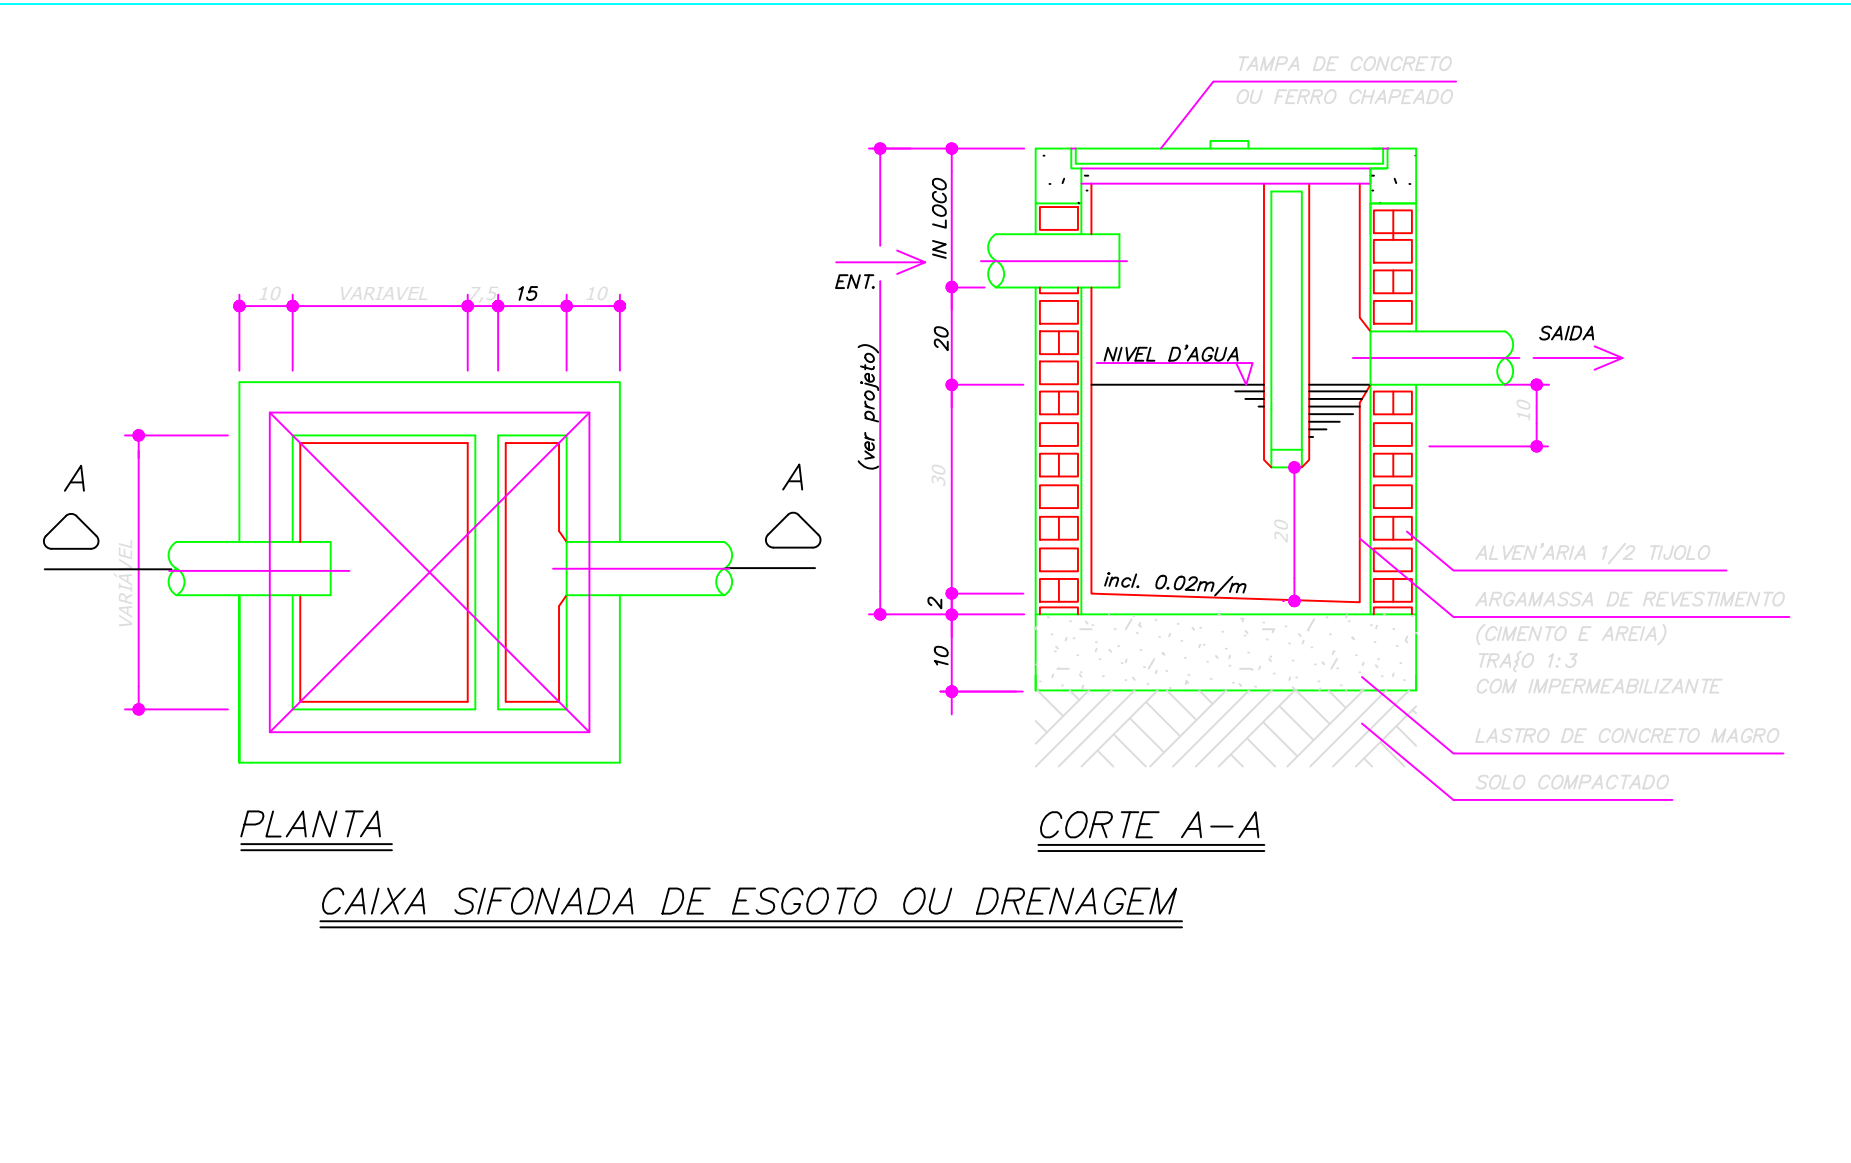
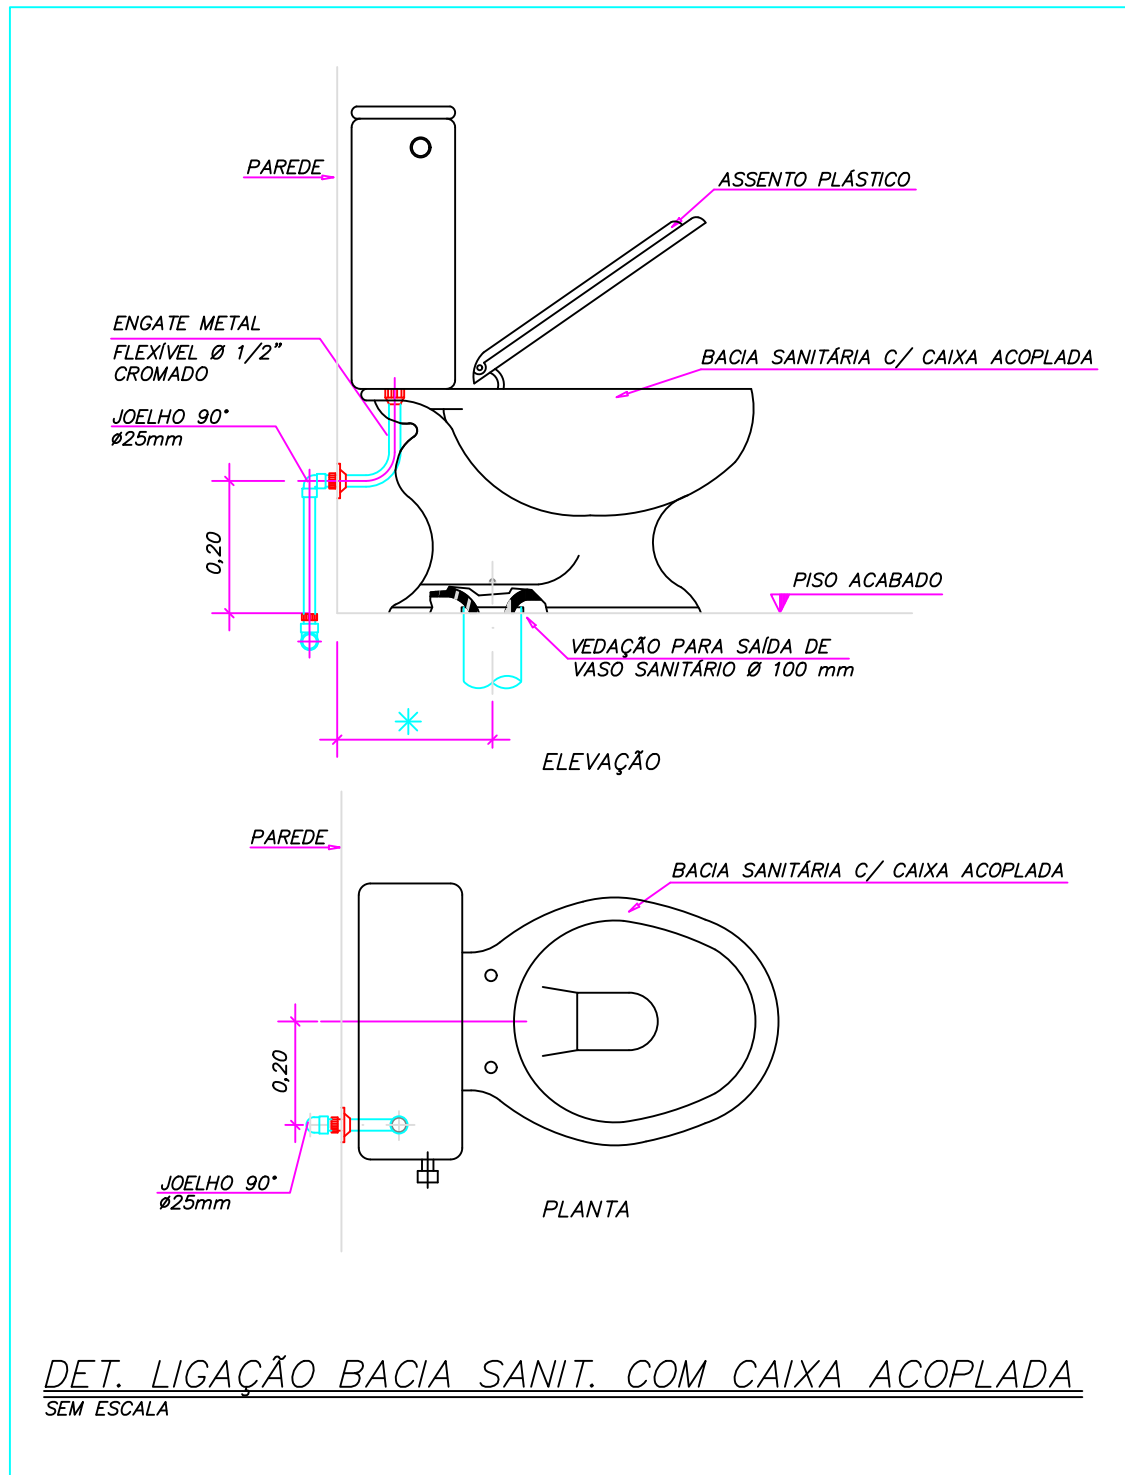
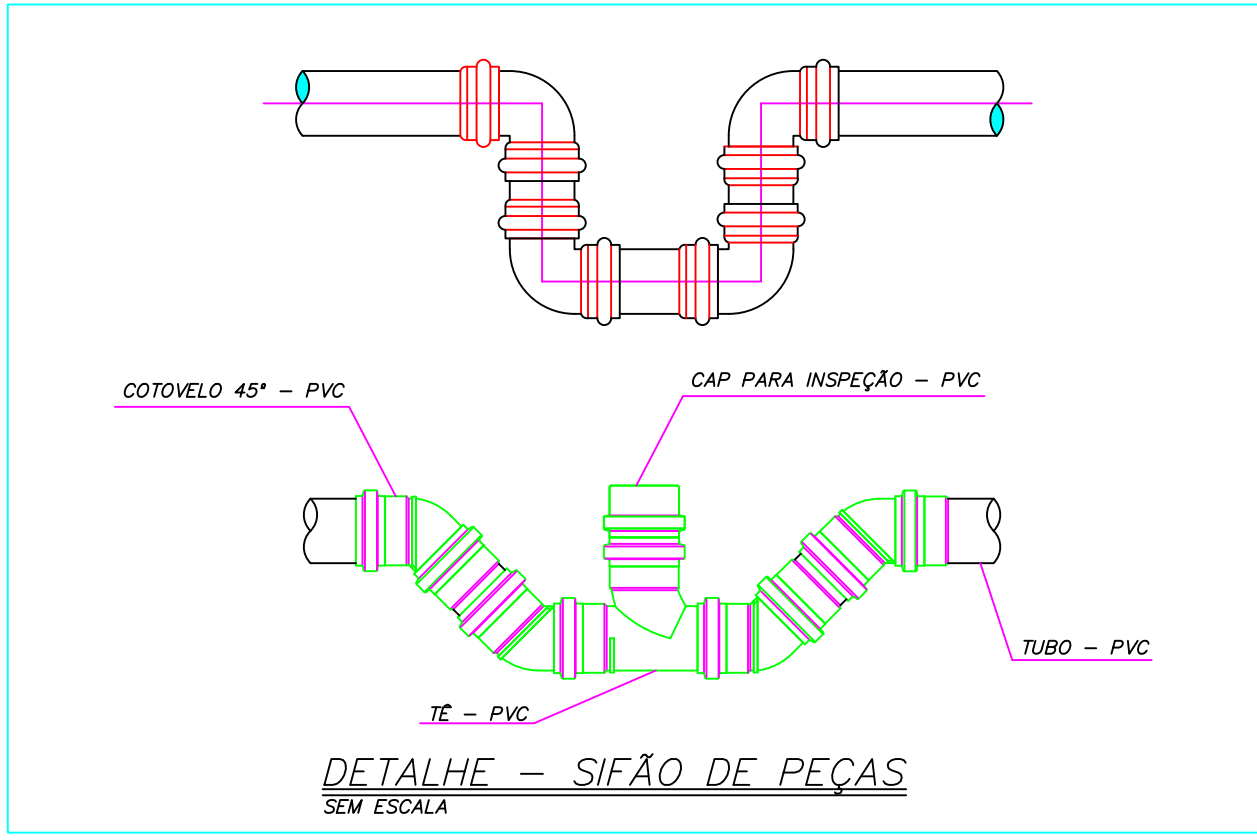
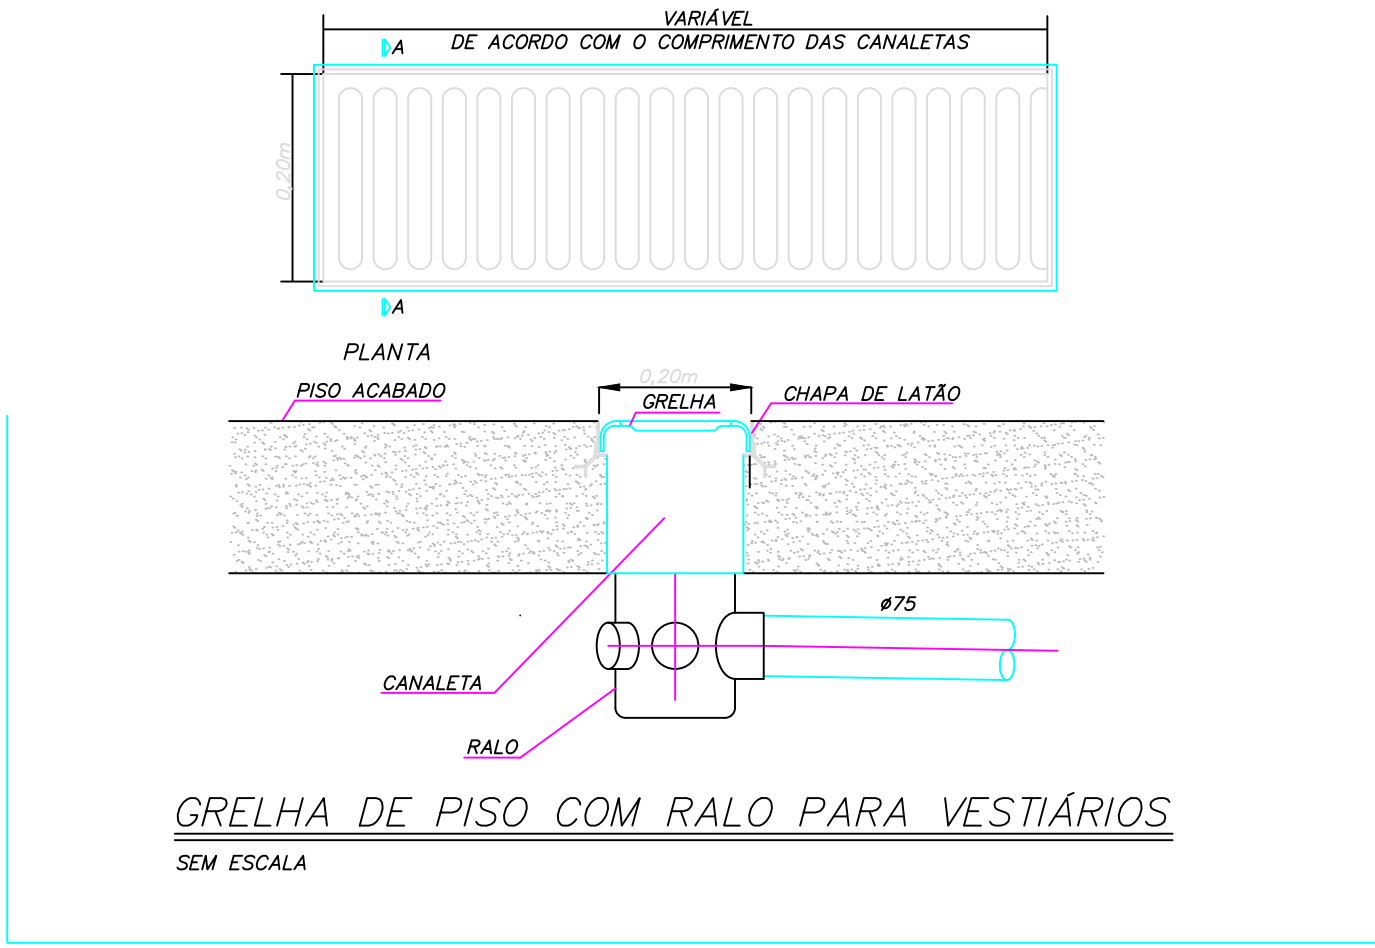
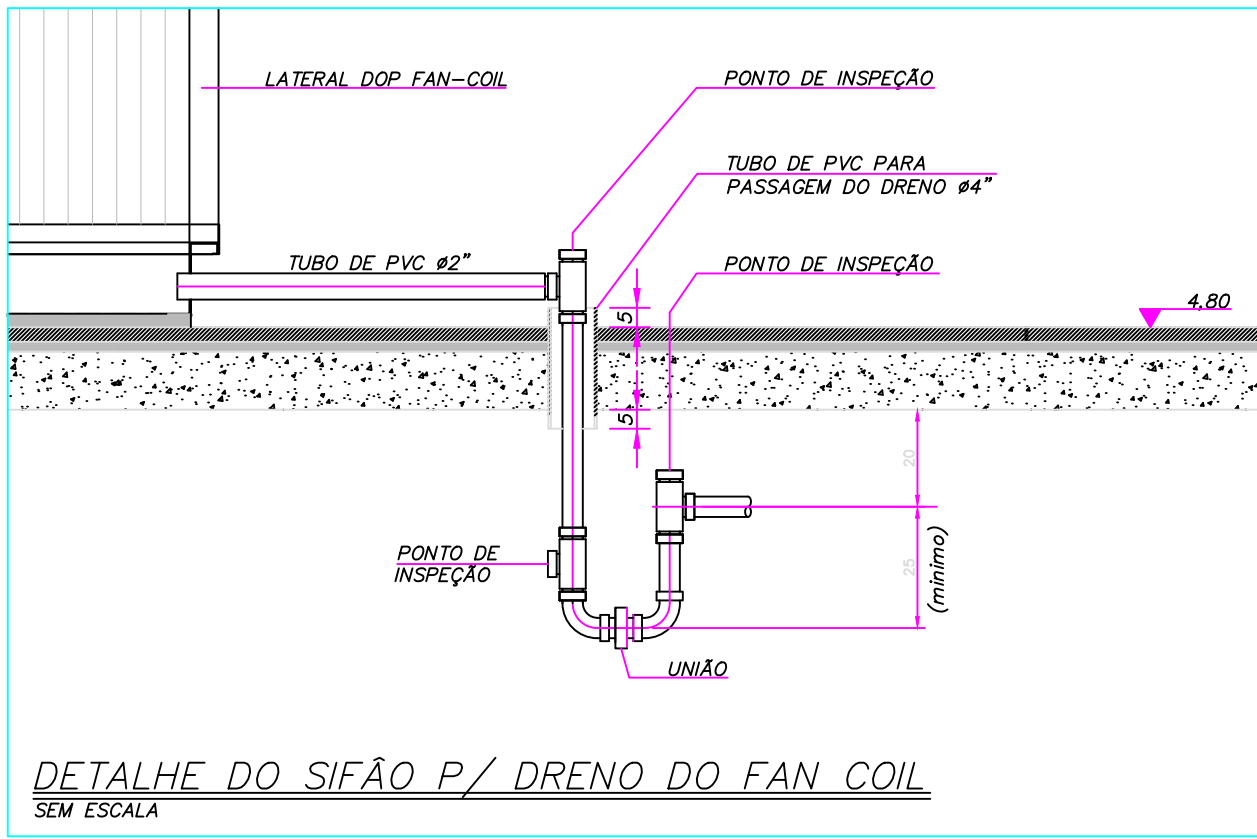
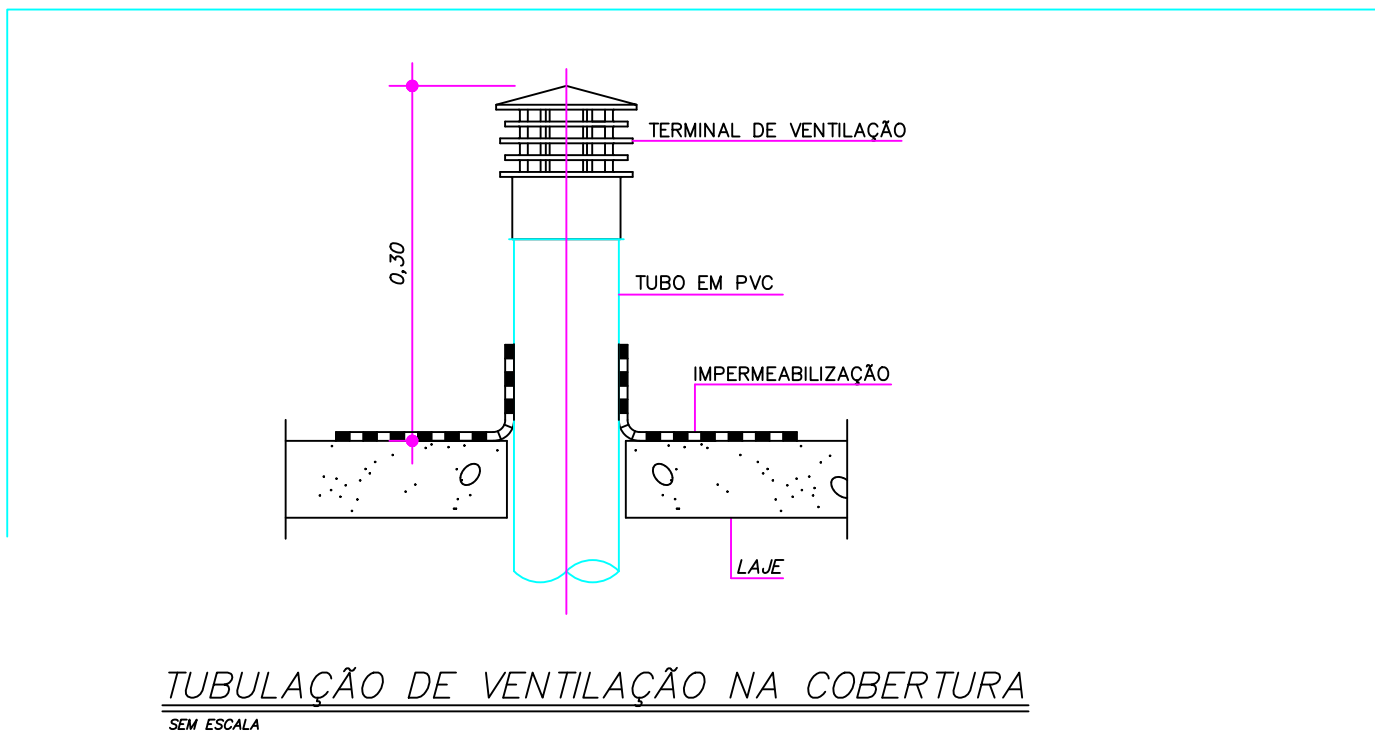
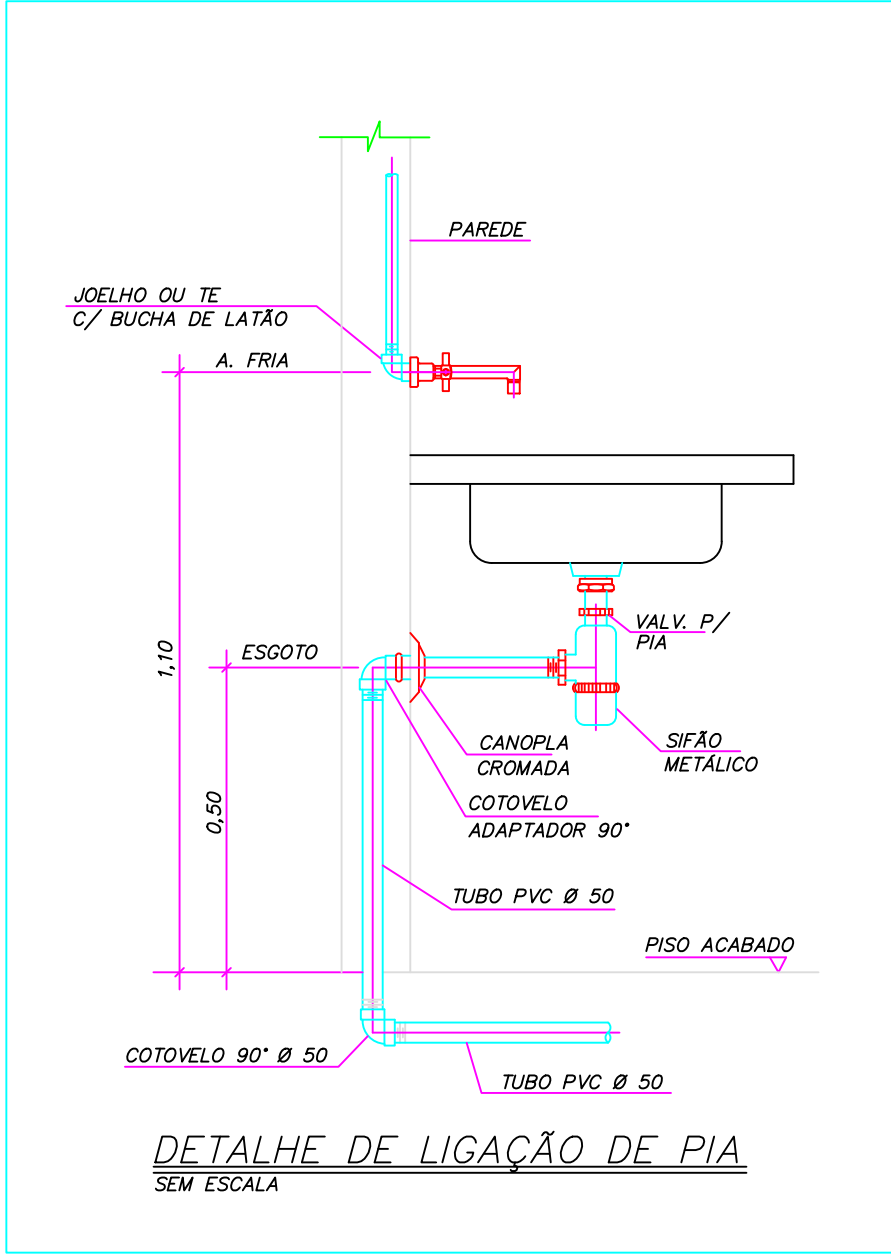
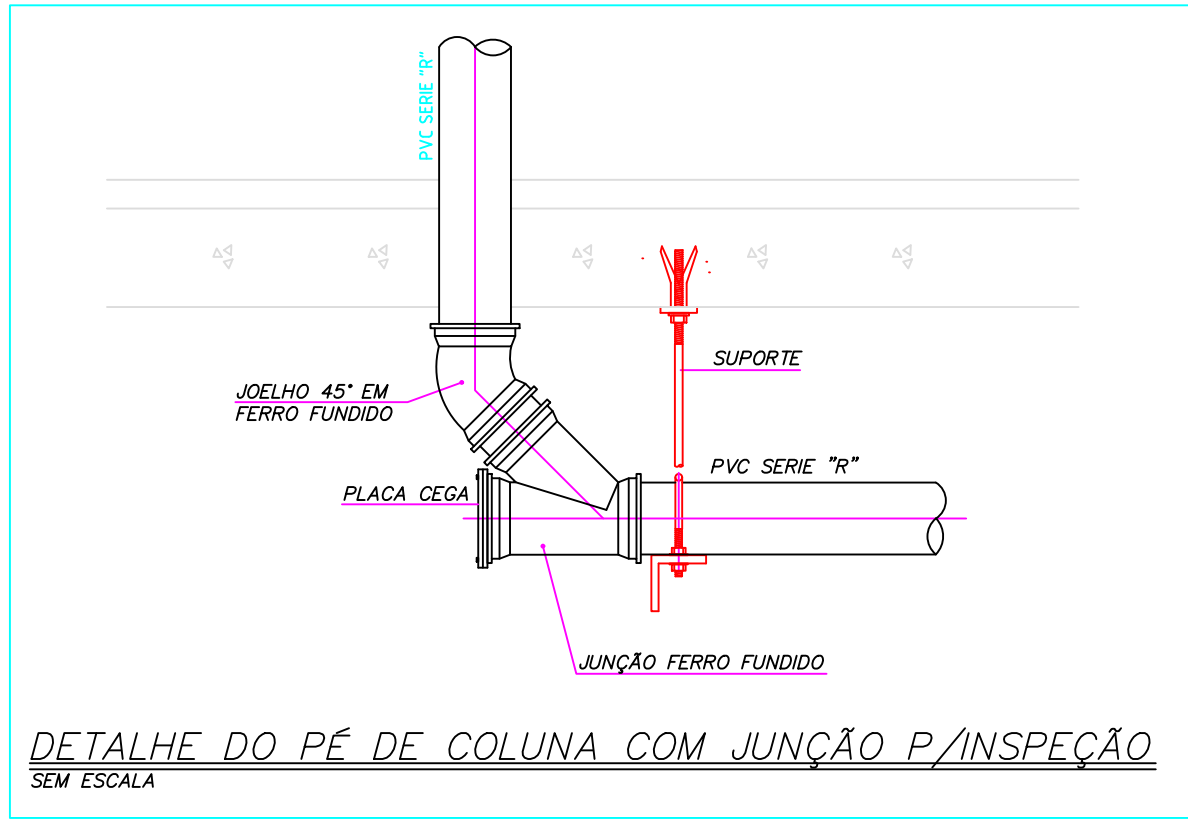
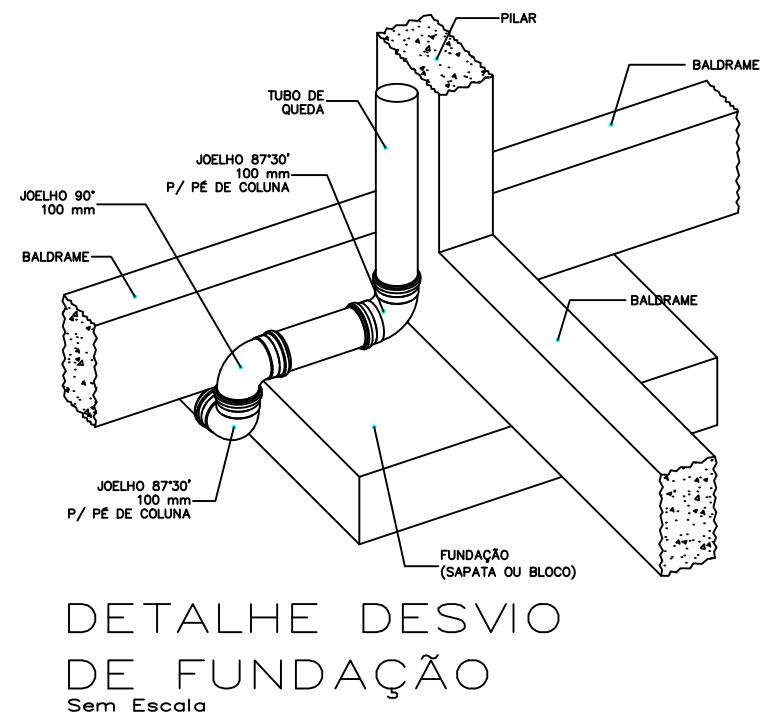
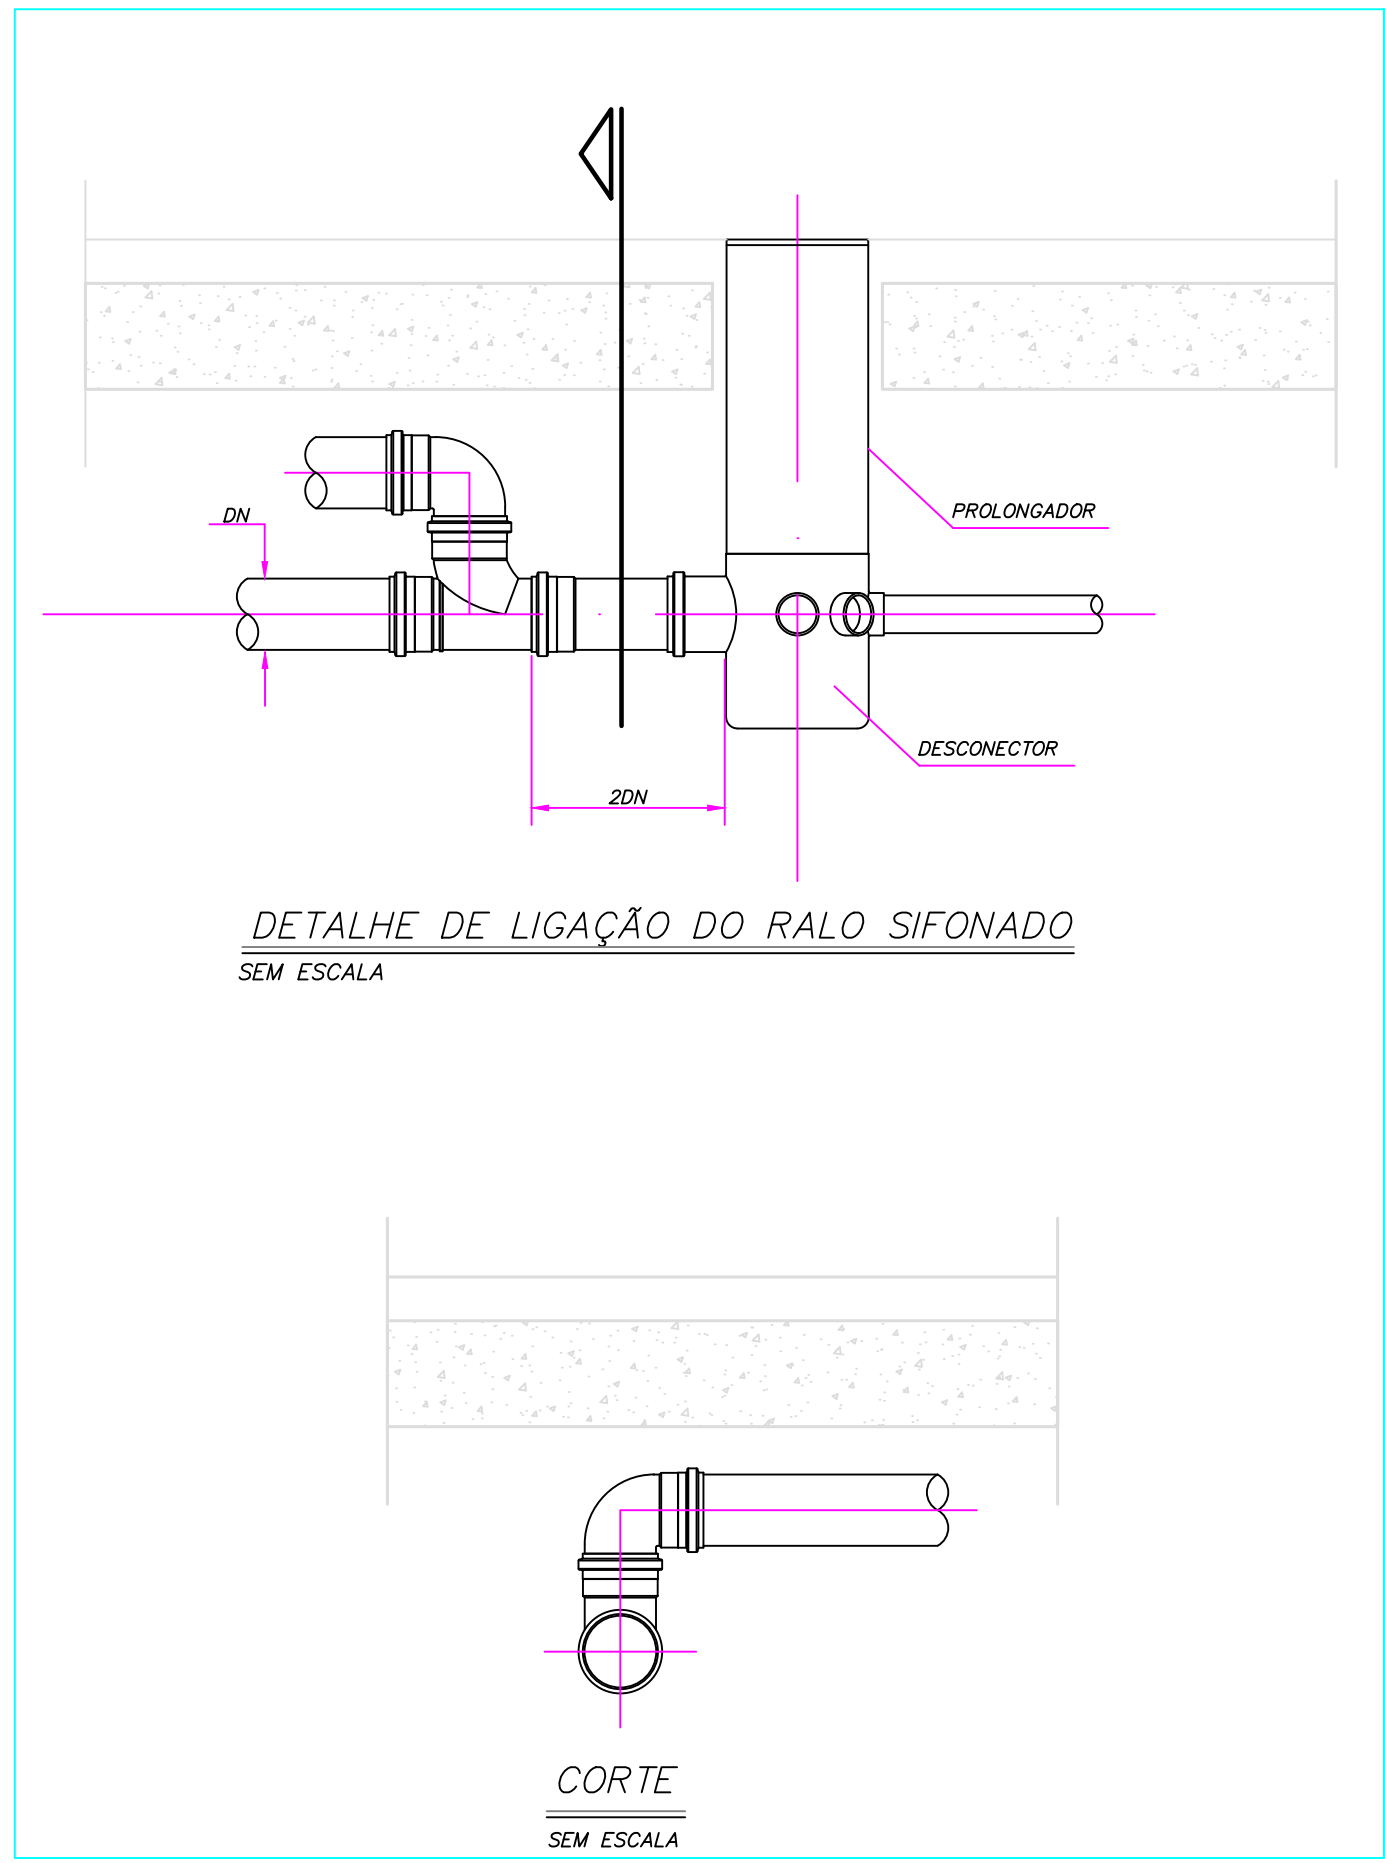
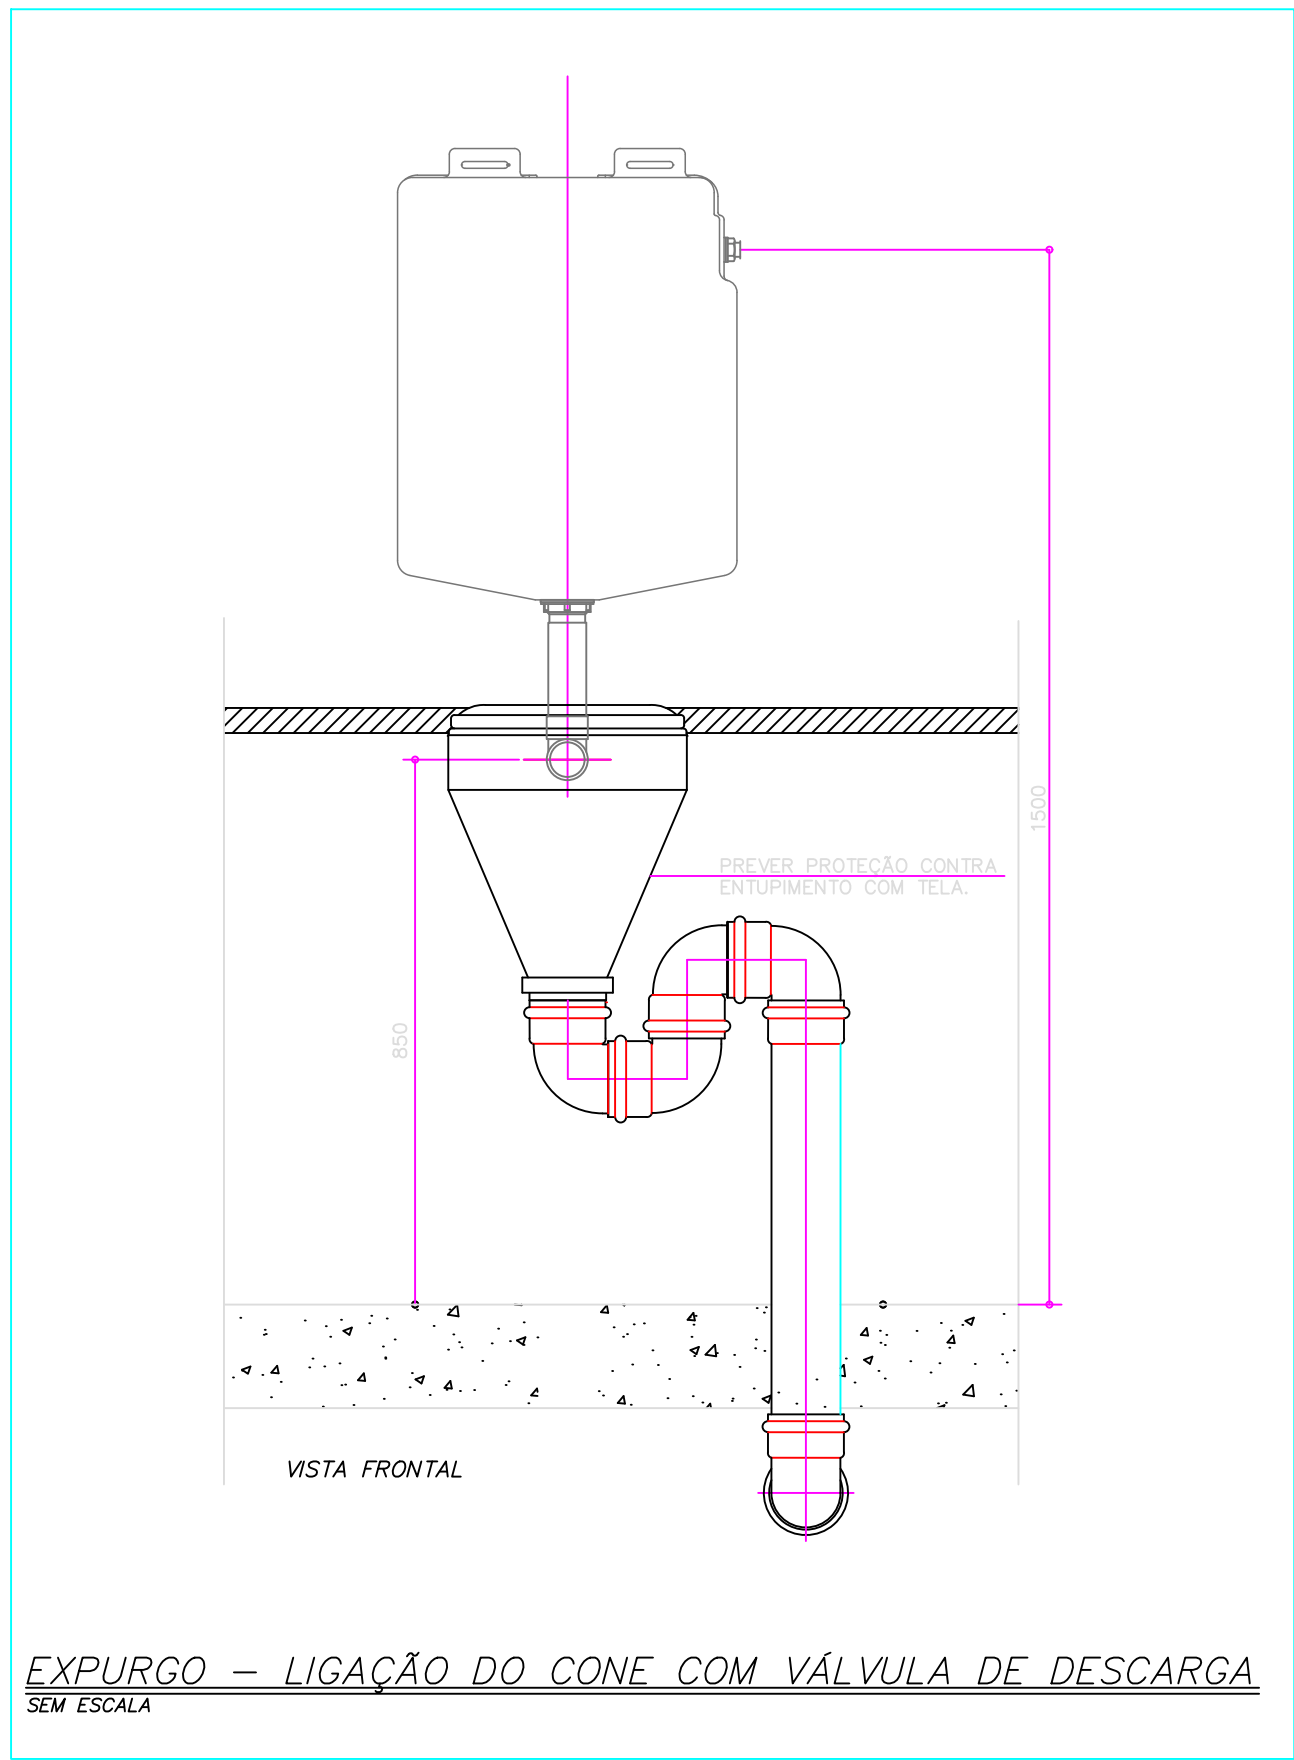
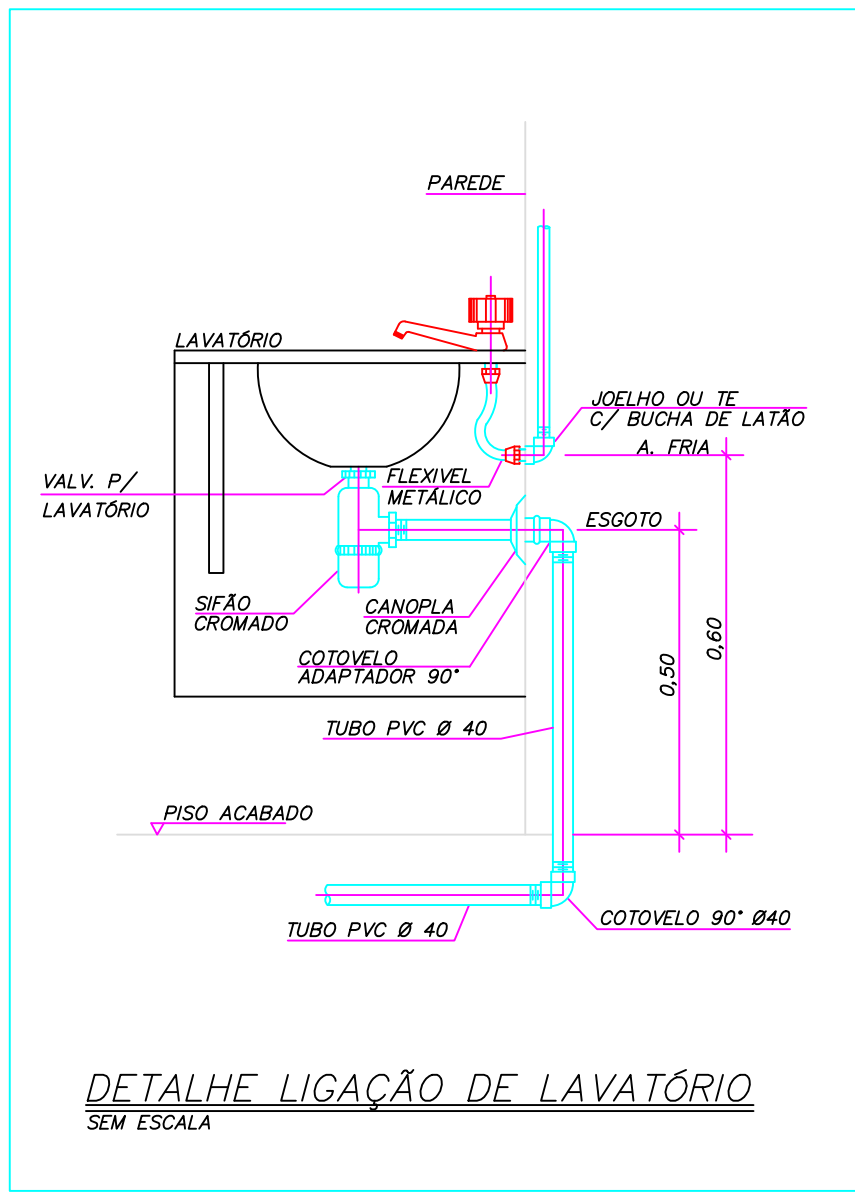


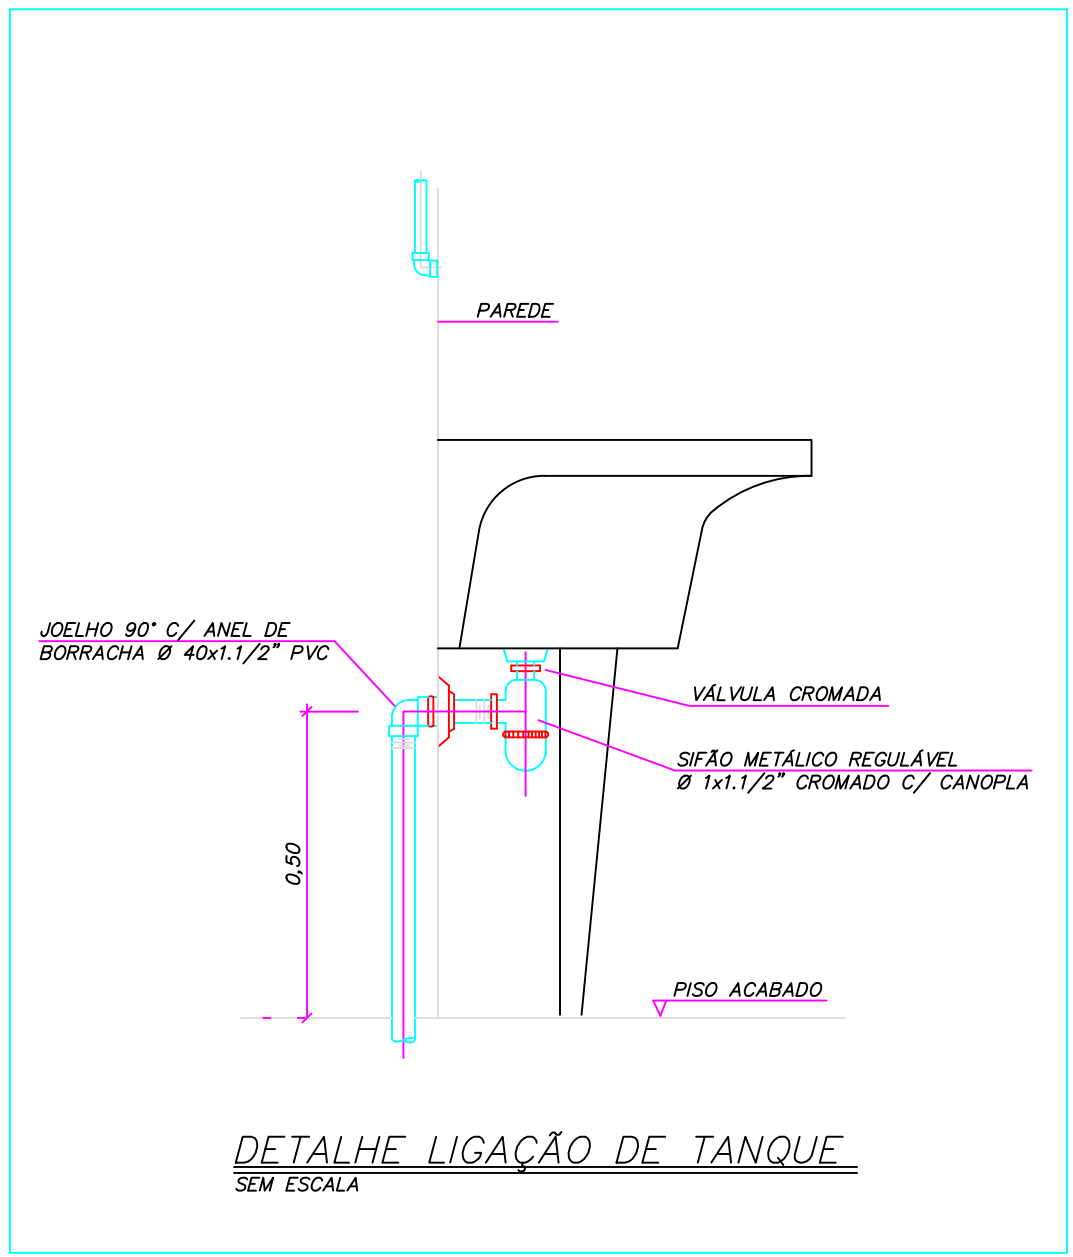

REVISÕES DE PROJETO		
REV.	DATA	ASSUNTO
1	07/03/2025	ALTERAÇÃO DE PRANCHAS

PROJETO HIDROSSANITÁRIO

OBRA

UNIDADE BÁSICA DE SAÚDE - PORTE 3

PROPRIETÁRIO

PREFEITURA MUNICIPAL DE POÇOS DE CALDAS

CONTEÚDO

PLANTA HIDRÁULICA COBERTURA, NOTAS, LEGENDAS.

RESPONSÁVEL TÉCNICO

ANDRÉ DE MOURA RODRIGUES 089462-7/2019

FOLHA NÚMERO

07

TOTAL FOLHAS

07

PROPRIETÁRIO

MUNICÍPIO DE POÇOS DE CALDAS CNPJ: 18.629.840/0001-63

DESENHO

AUGUSTO ROCCO

ESCALA

COMO INDICADO