



Corte A-A

escala 1:50

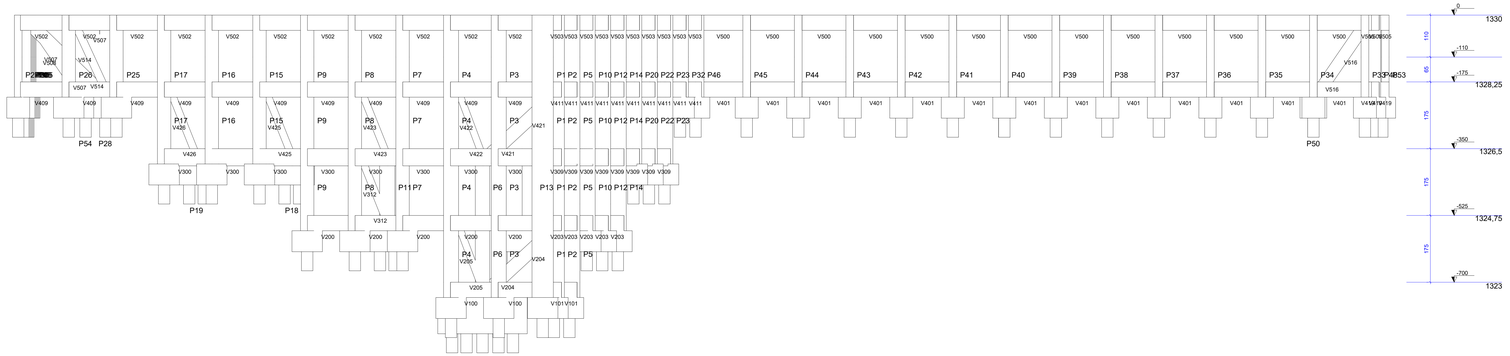

Corte B-B

escala 1:50

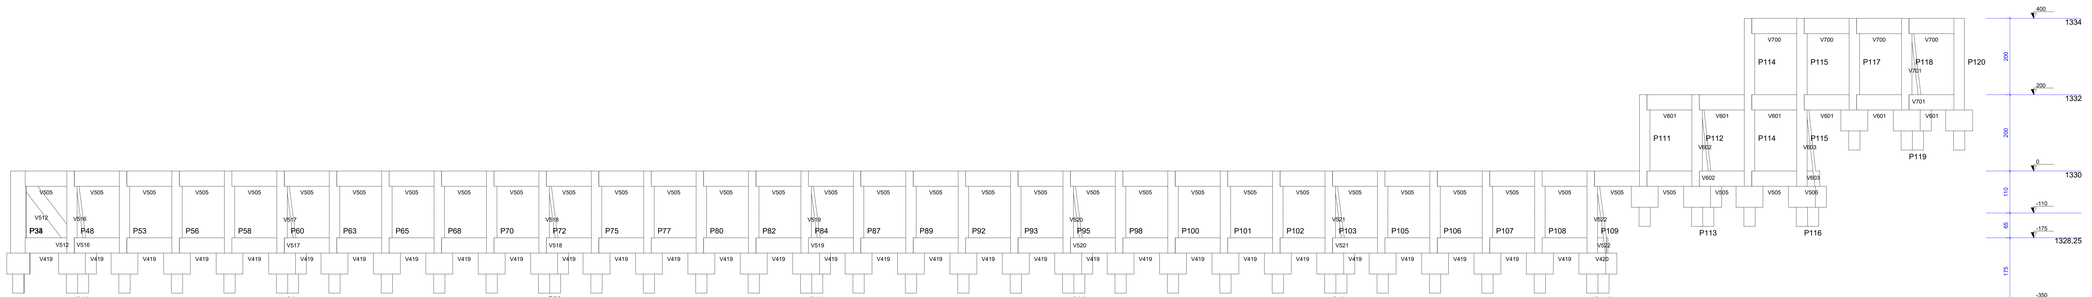

Corte C-C

escala 1:50

REVISÕES DE PROJETO		
REV.	DATA	ASSUNTO
1	28/02/2025	ALTERAÇÃO DE PRANCHAS

PROJEPLUS engenharia

PROJETO ESTRUTURAL

OBRA	**UNIDADE BÁSICA DE SAÚDE - PORTE 3**
PROPRIETÁRIO	PREFEITURA MUNICIPAL DE POÇOS DE CALDAS
CONTEÚDO	- **CORTE A-A** - **CORTE B-B** - **CORTE C-C**

RESPONSÁVEL TÉCNICO

ANDRE DE MOURA RODRIGUES:08462379970 Assinado de forma digital por ANDRE DE MOURA RODRIGUES:08462379970 Dados: 2025.03.11 10:29:15

ANDRÉ DE MOURA RODRIGUES
CREA-PR: 166714-D

FOLHA NÚMERO: **02**

TOTAL FOLHAS: **10**

PROPRIETÁRIO: **MUNICIPIO DE POÇOS DE CALDAS**
CNPJ: 18.629.840/0001-83

DESENHO: BRYAN ROGER

ESCALA: COMO INDICADO