



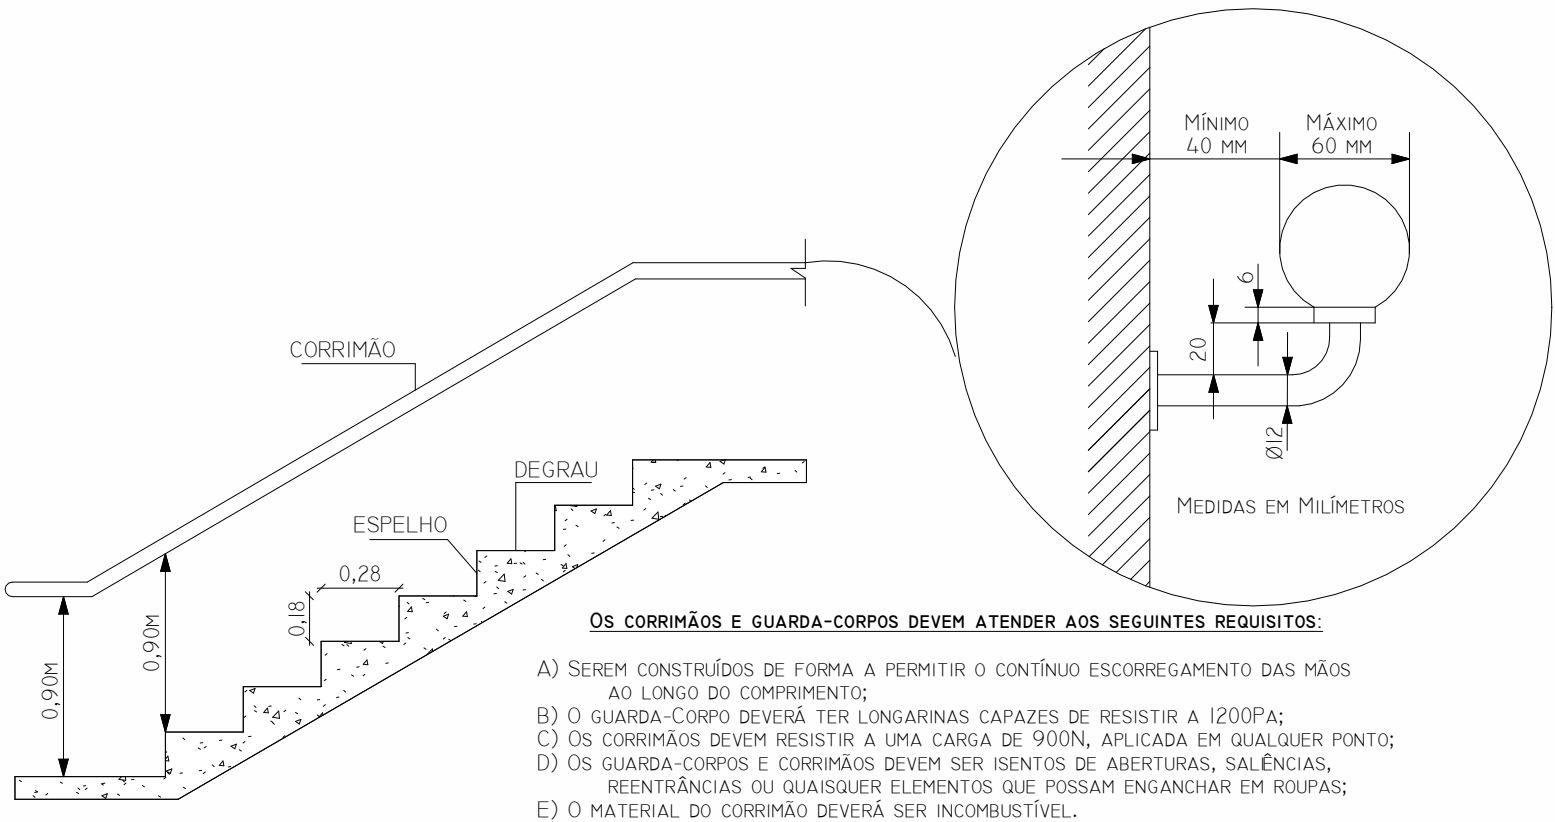


- 1 - OS APARELHOS DEVEM SER CONSTITUÍDOS DE FORMA QUE QUALQUER DE SUAS PARTES A UMA TEMPERATURA DE 70° C, SUPORTEM NO MÍNIMO 1 HORA;
- 2 - OS PONTOS DE LUZ NÃO DEVEM CAUSAR OFUSCAMENTO, SEJA DIRETAMENTE OU POR ILUMINAÇÃO REFLETIDA;
- 3 - QUANDO UTILIZAR ANTEPAROS OU LUMINÁRIA FECHADA, OS APARELHOS DEVEM SER PROJETADOS DE MODO A NÃO RETER FUMAÇA PARA NÃO PREJUDICAR SEU RENDIMENTO LUMINOSO;
- 4 - O MATERIAL UTILIZADO PARA FABRICAÇÃO DAS LUMINÁRIAS DEVE SER DO TIPO QUE IMPEÇA A PROPAGAÇÃO DE CHAMAS;
- 5 - O SISTEMA DE ILUMINAÇÃO DE EMERGÊNCIA DEVE TER AUYTONOMIA MÍNIMA DE 4H DE FUNCIONAMENTO, GARANTINDO DURANTE ESTE PERÍODO A INTENSIDADE DOS PONTOS DE LUZ DE MANEIRA A RESPEITAR OS NÍVEIS MÍNIMOS DE ILUMINAÇÃO DESEJADOS;
- 6 - A ILUMINAÇÃO DE EMERGÊNCIA DEVE GARANTIR DURANTE UM NÍVEL DE ILUMINAMENTO DE NO MÍNIMO 3 LUX PARA PISO PLANO E 5 LUX PARA PISO EM DESNÍVEL;
- 7 - A ILUMINAÇÃO DEVE PERMITIR O RECONHECIMENTO DE OBSTÁCULOS QUE POSSAM DIFICULTAR A CIRCULAÇÃO, TAIS COMO: GRADES, PORTAS, SAÍDAS, MUDANÇAS DE DIREÇÃO...
- 8 - OS ELETRODUTOS UTILIZADOS PARA CONDUTORES DE EMERGÊNCIA NÃO PODEM SER UTILIZADOS PARA OUTROS FINS;
- 9 - TENSÃO DE ALIMENTAÇÃO: A ALIMENTAÇÃO PRINCIPAL É DE 220V (CONCESSIONÁRIA LOCAL), COM TRANSFORMAÇÃO INTERNA PARA A EXTRA BAIXA TENSÃO, 30V, PARA ALIMENTAÇÃO DE SEGURANÇA.

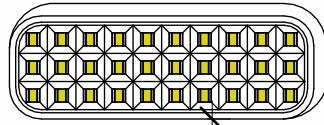

Altura de 2,0 a 5,0 m

PISO ACABADO


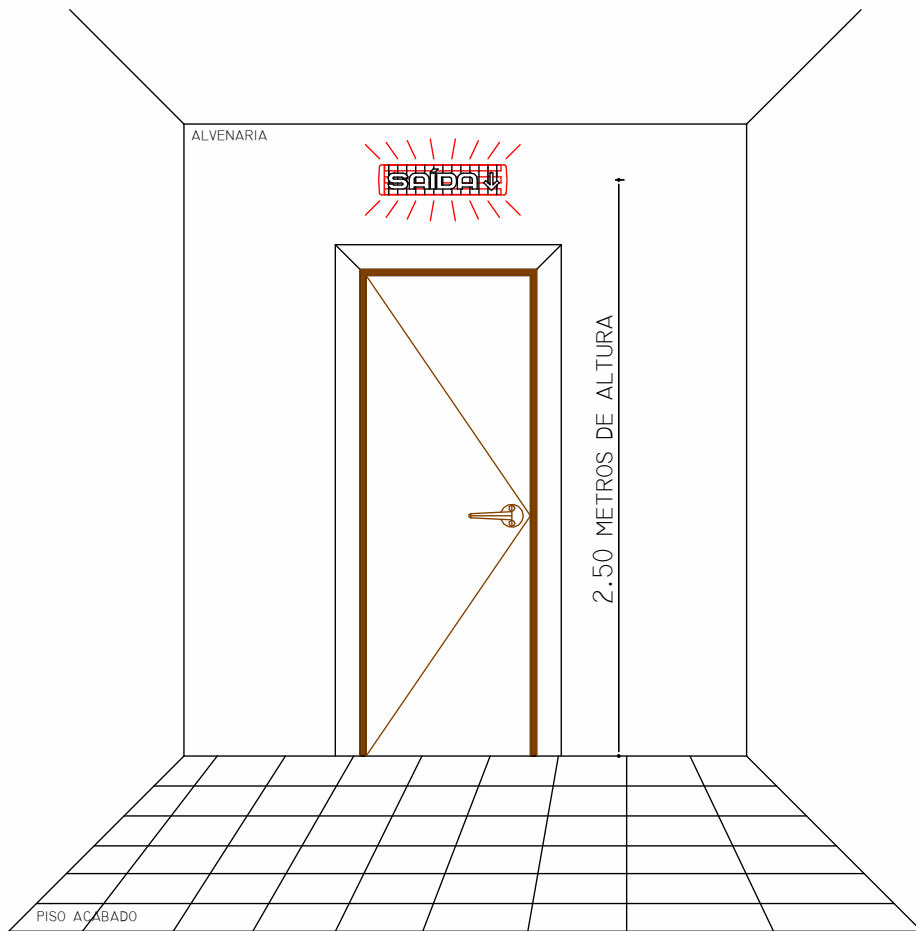


DETALHE GUARDA-CORPO E CORRIMÃO

SEM ESCALA

OS CORRIMÃOS E GUARDA-CORPOS DEVEM ATENDER AOS SEGUINTES REQUISITOS:

- SER OBRIGATORIAMENTE COLOCADOS DOS DOIS LADOS DA ESCADA;
- ESTAR SITUADO ENTRE 80 E 92CM ACIMA DO NÍVEL DA SUPERFÍCIE SUPERIOR DO DEGRAU;
- SER FIXADO SOMENTE POR SUA PARTE INFERIOR;
- TER A LARGURA MÁXIMA DE 6,5CM E MÍNIMA DE 3,8CM;
- ESTAR AFASTADOS, NO MÍNIMO, 4CM DAS PAREDES A QUE ESTIVEREM FIXADOS;
- SER CONSTRUÍDOS DE FORMA A PERMITIR CONTÍNUO ESCORREGAMENTO DAS MÃOS AO LONGO DO COMPRIMENTO;
- O MATERIAL DO CORRIMÃO DEVERÁ SER INCOMBUSTÍVEL.

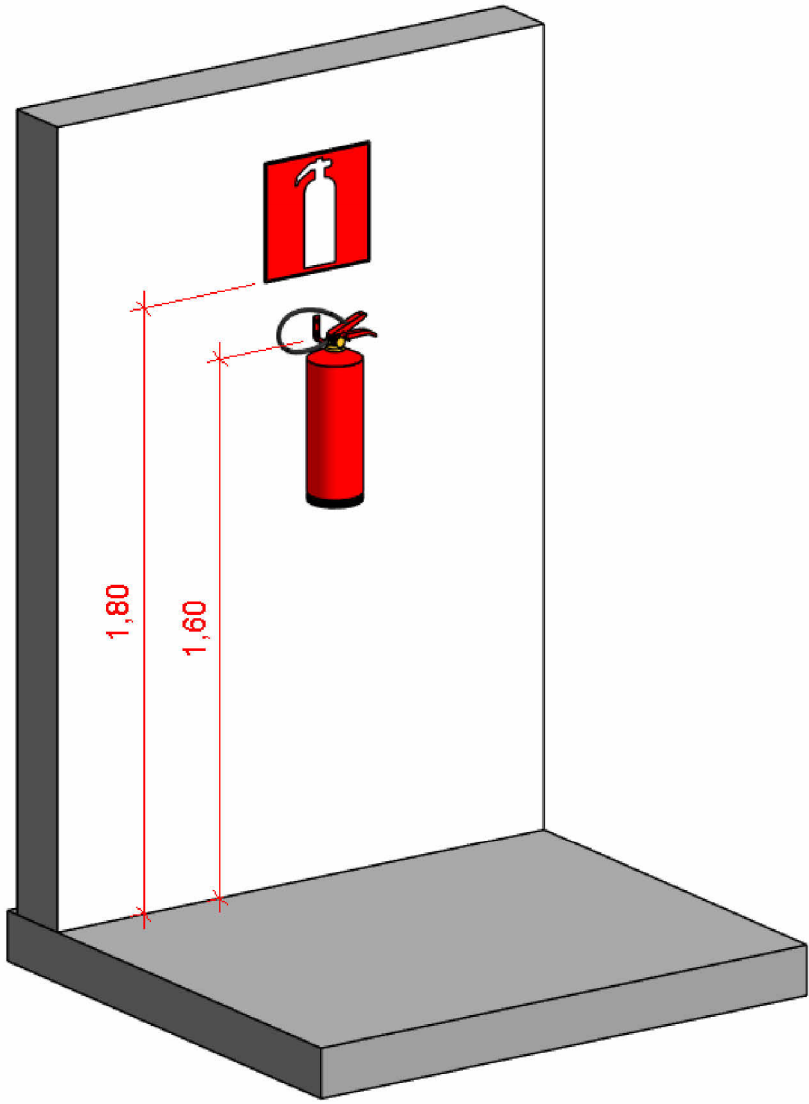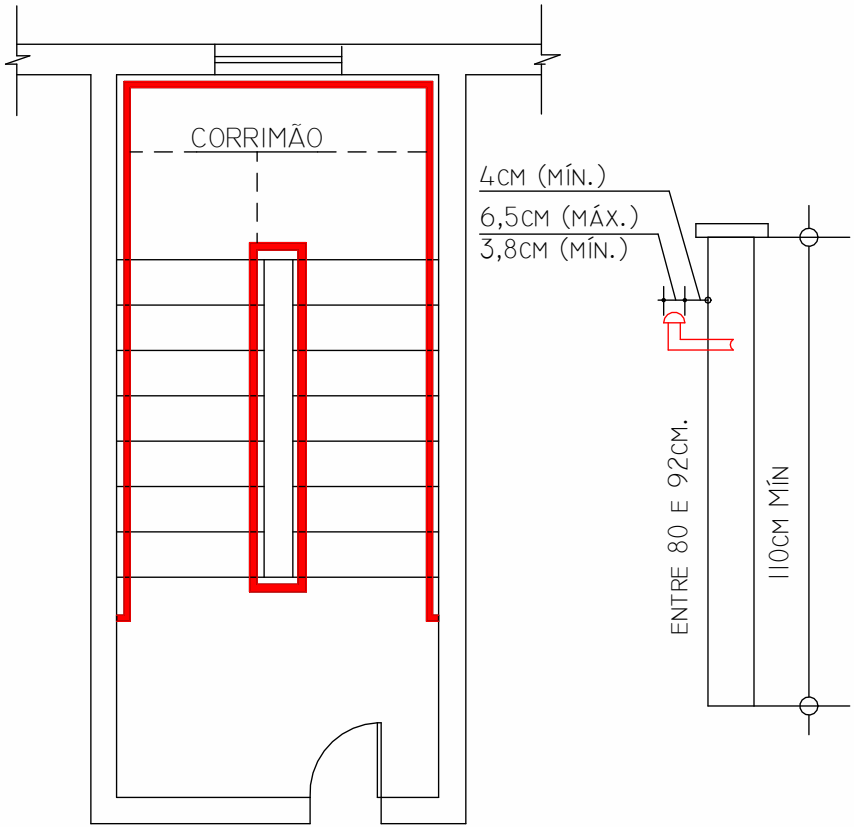

SINALIZAÇÃO DE ORIENTAÇÃO E SALVAMENTO - IT 20						
QTDE	CÓDIGO	SÍMBOLO	SIGNIFICADO	DIMENSÕES	FORMA E COR	APLICAÇÃO
4	S1		SAÍDA DE EMERGÊNCIA	316 x 158	Símbolo: retangular Fundo: verde Pictograma: fotoluminescente	INDICAÇÃO DO SENTIDO (ESQUERDA OU DIREITA) DE UMA SAÍDA DE EMERGÊNCIA, ESPECIALMENTE PARA SER FIXADO EM COLUNAS. DIMENSÕES MÍNIMAS: L= 1,5 H
2	S2		SAÍDA DE EMERGÊNCIA	316 x 158	Símbolo: retangular Fundo: verde Pictograma: fotoluminescente	INDICAÇÃO DO SENTIDO (ESQUERDA OU DIREITA) DE UMA SAÍDA DE EMERGÊNCIA. DIMENSÕES MÍNIMAS: L= 2,0 H
34	S3		SAÍDA DE EMERGÊNCIA	316 x 158	Símbolo: retangular Fundo: verde Pictograma: fotoluminescente	INDICAÇÃO DE UMA SAÍDA DE EMERGÊNCIA A SER AFIKADA ACIMA DA PORTA, PARA INDICAR O SEU ACESSO
9	S12		SAÍDA DE EMERGÊNCIA	316 x 158	Símbolo: retangular Fundo: verde Mensagem "SAÍDA" ou Mensagem "SAÍDA" e pictograma e/ ou seta direcional: fotoluminescente, com altura de letra sempre > ou = 50mm	INDICAÇÃO DA SAÍDA DE EMERGÊNCIA, COM OU SEM COMPLEMENTAÇÃO DO PICTOGRAMA FOTOLUMINESCENTE (SETA OU IMAGEM, OU AMBOS)

LUMINÁRIAS	
QTDE	ITEM
39	Luminária de Emergência na parede

SINALIZAÇÃO DE ALERTA - IT 20						
QTDE	CÓDIGO	SÍMBOLO	SIGNIFICADO	DIMENSÕES	FORMA E COR	APLICAÇÃO
9	A5		CUIDADO, RISCO DE CHOQUE ELÉTRICO	272	Símbolo: triangular Fundo: amarelo Pictograma: preta Faixa Triangular: preta	PRÓXIMO A INSTALAÇÕES ELÉTRICAS QUE OFEREÇAM RISCO DE CHOQUE

SINALIZAÇÃO DE EQUIPAMENTOS - IT 20						
QTDE	CÓDIGO	SÍMBOLO	SIGNIFICADO	DIMENSÕES	FORMA E COR	APLICAÇÃO
10	E5		EXTINTOR DE INCÊNDIO	179	Símbolo: quadrado Fundo: vermelha Pictograma: fotoluminescente	INDICAÇÃO DE LOCALIZAÇÃO DOS EXTINTORES DE INCÊNDIO

EXTINTORES E COMPONENTES

QTDE	DESCRIÇÃO
10	Extintor Portátil - 2-A:20-B:C
10	Suporte Universal de Extintor

SINALIZAÇÃO DE PROIBIÇÃO - IT 20

QTDE	CÓDIGO	SÍMBOLO	SIGNIFICADO	DIMENSÕES	FORMA E COR	APLICAÇÃO
1	P1		PROIBIDO FUMAR	404	Símbolo: circular Fundo: branca Pictograma: preta Faixa circular e barra diametral: vermelha	TUDO LOCAL ONDE FUMAR PODE AUMENTAR O RISCO DE INCÊNDIO
1	P4		PROIBIDO UTILIZAR ELEVADOR EM CASO DE INCÊNDIO	252	Símbolo: circular Fundo: branca Pictograma: preta Faixa circular e barra diametral: vermelha	NOS LOCAIS DE ACESSO AOS ELEVADORES COMUNS E MONTA-CARGAS

HISTÓRICO DE ATUALIZAÇÃO/SUBSTITUIÇÃO DO PSCIP

Data	Discriminação da atualização/substituição	N° do PSCIP

Obra/Endereço

RUA DAS RECORDAÇÕES, SANTO ANDRÉ - POÇOS DE CALDAS-MG

Área

775,00 m²

Ocupação

H-6

PARA USO DO CBMMG

Prancha

03
03

Conteúdo da Prancha

DETALHES GENÉRICOS E QUANTITATIVOS

Proprietário

MUNICIPIO DE POÇOS DE CALDAS - CNPJ: 18.629.840/0001-83

Escala

INDICADA

Responsável Técnico

ANDRE DE MOURA RODRIGUES:08462379970
Assinado de forma digital por ANDRE DE MOURA RODRIGUES:08462379970
Data: 2025.03.12 14:50:17 -03'00'

ANDRÉ DE MOURA RODRIGUES - CREA PR 166714/D

Data

28/02/2025