



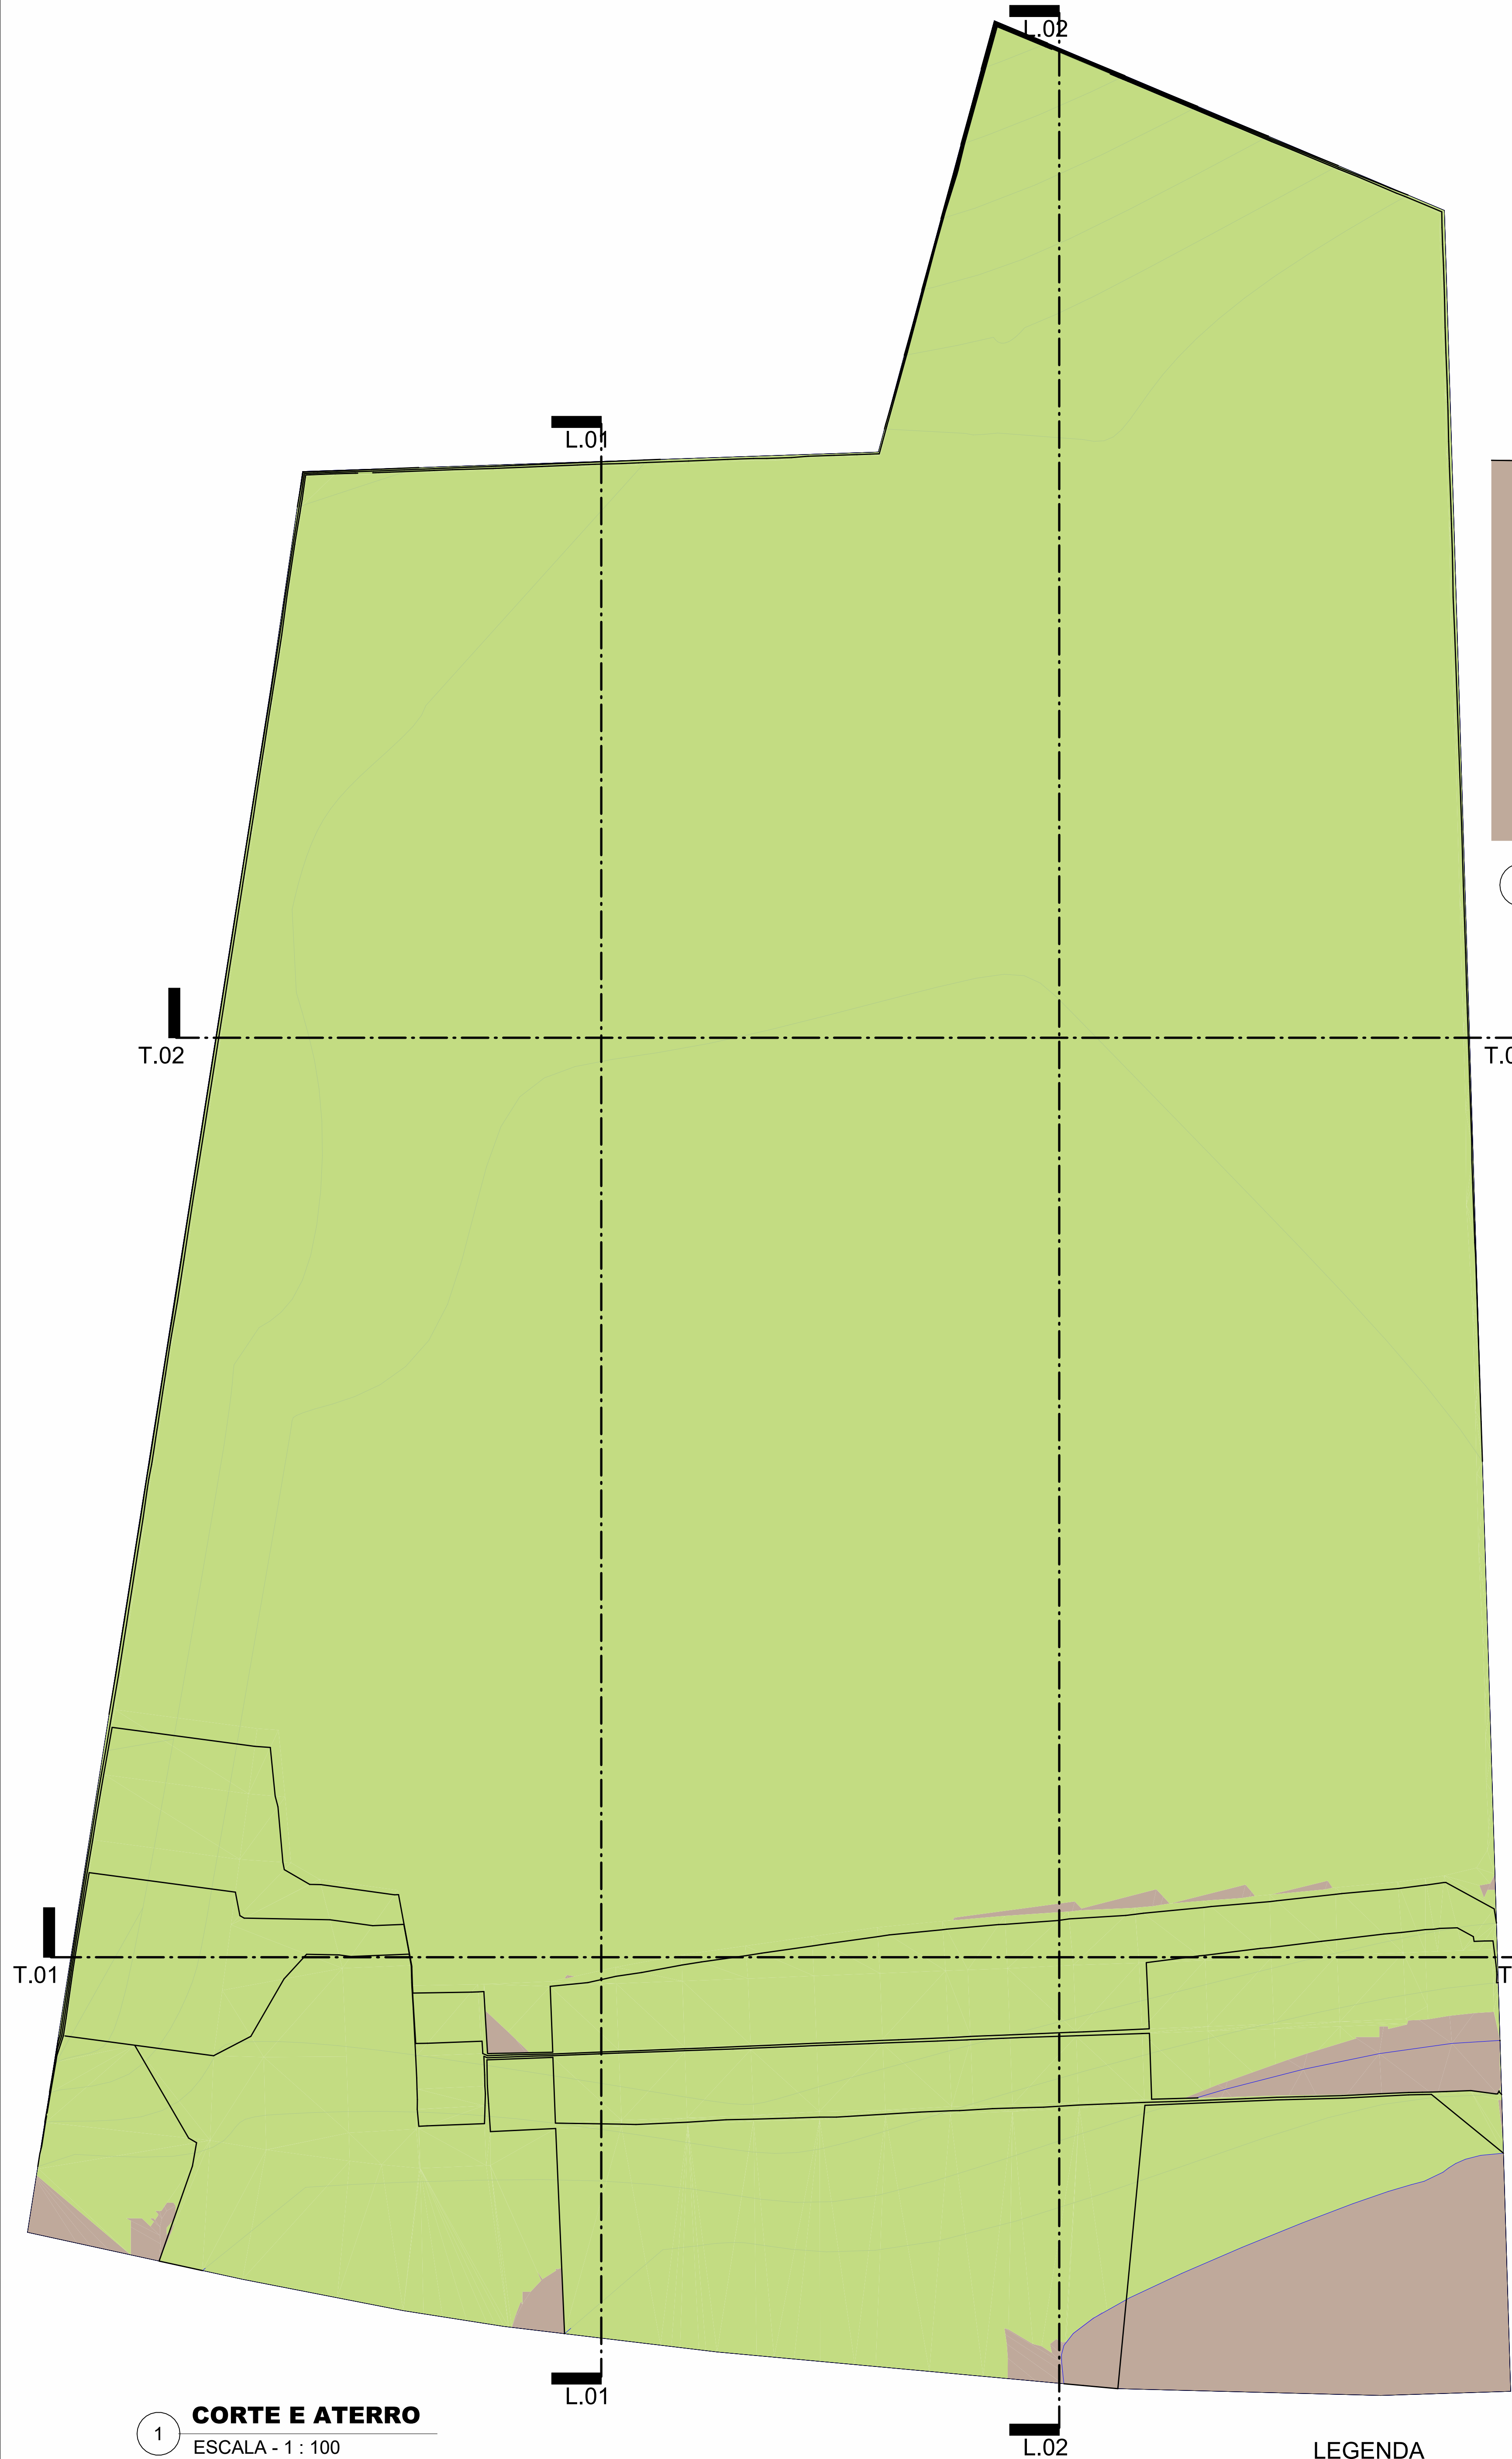


1 **CORTE E ATERRO**
ESCALA - 1 : 100

LEGENDA
ÁREA DE CORTE
ÁREA DE ATERRO

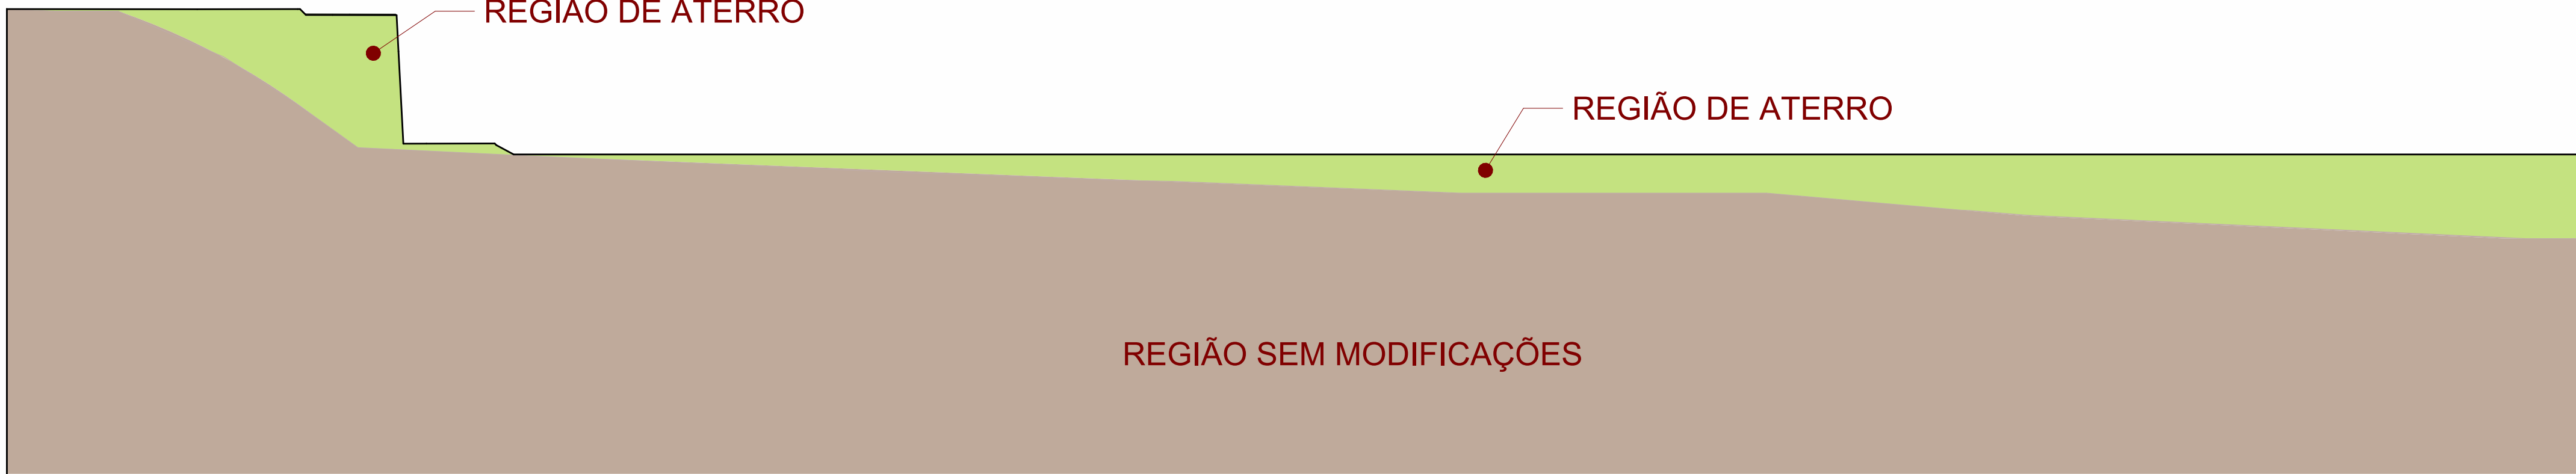


4 **LONGITUDINAL 01**
ESCALA - 1 : 100

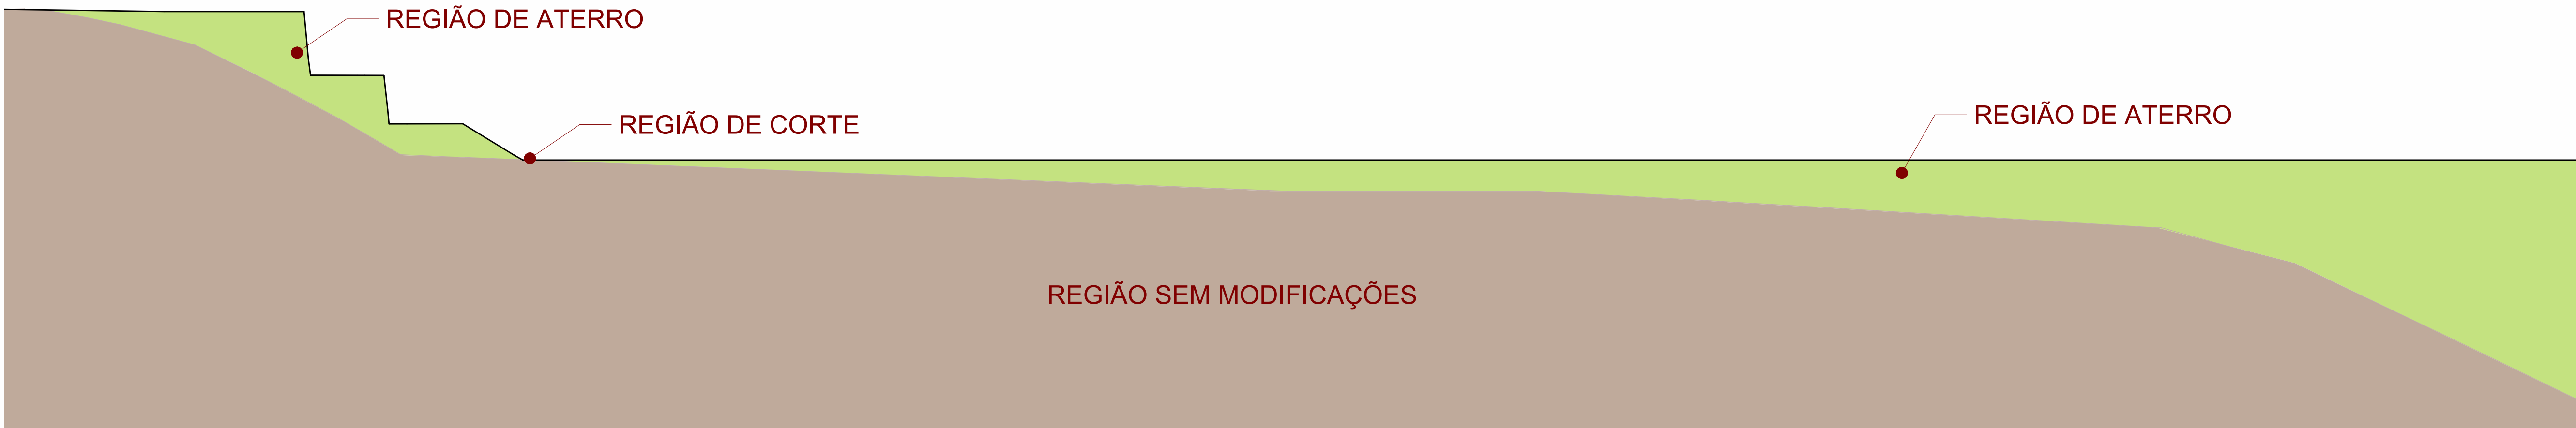


5 **LONGITUDINAL 02**
ESCALA - 1 : 100




6 **TRANSVERSAL 01**
ESCALA - 1 : 100

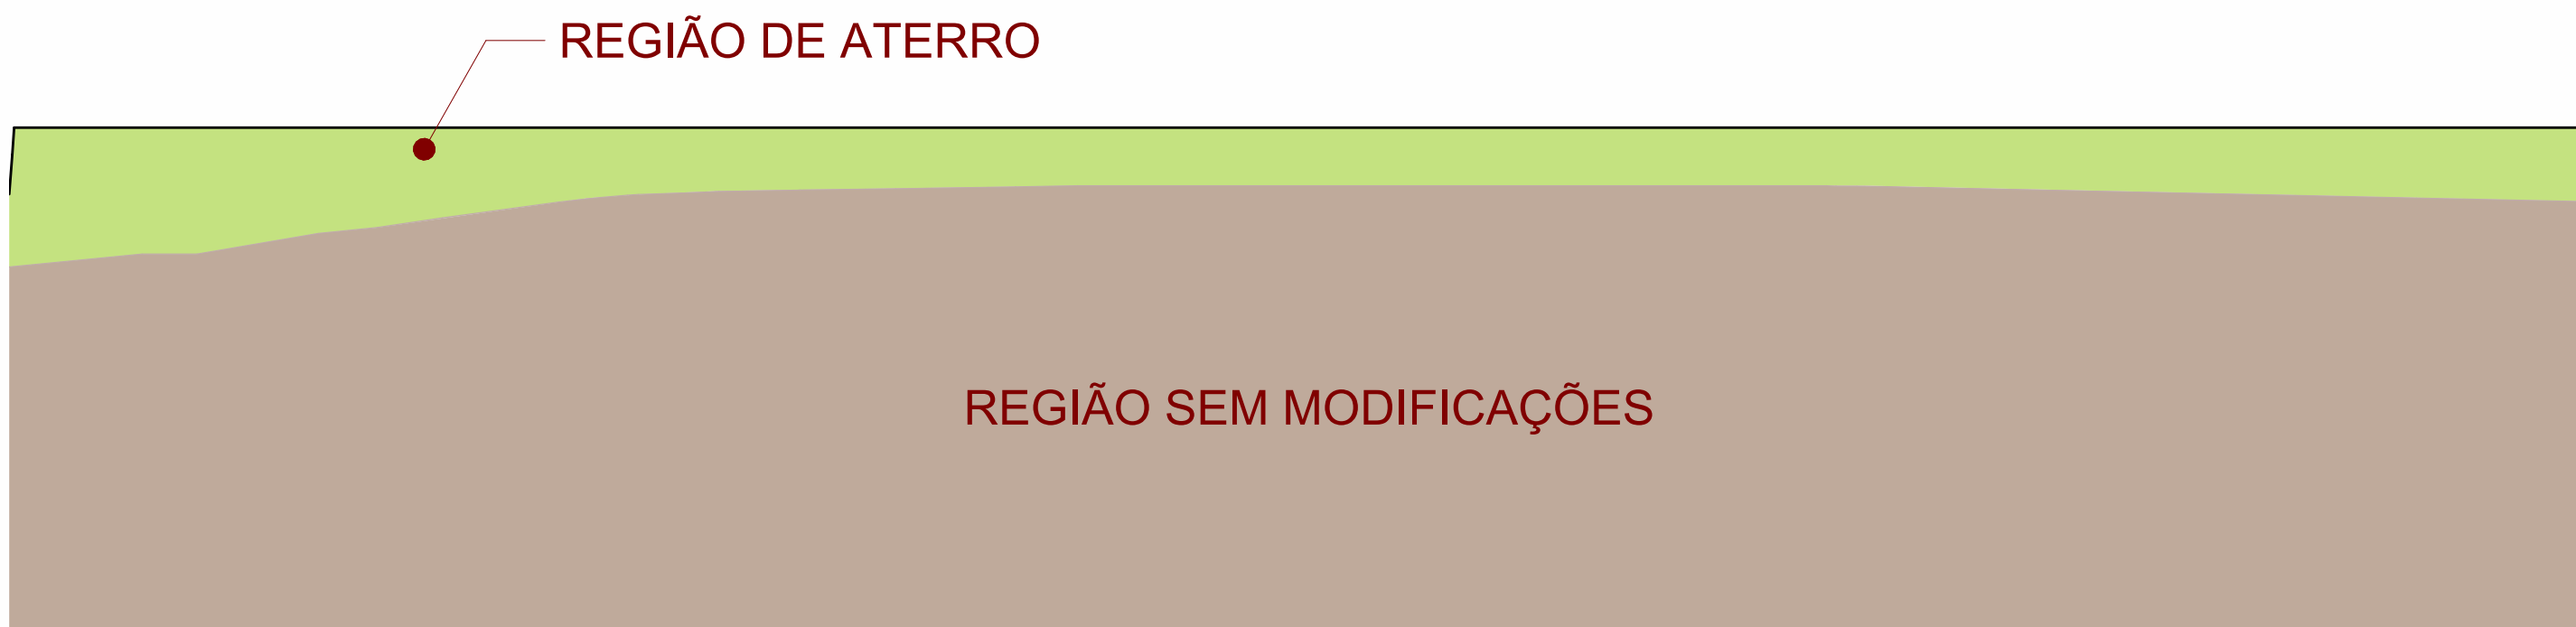

7 **TRANSVERSAL 02**
ESCALA - 1 : 100

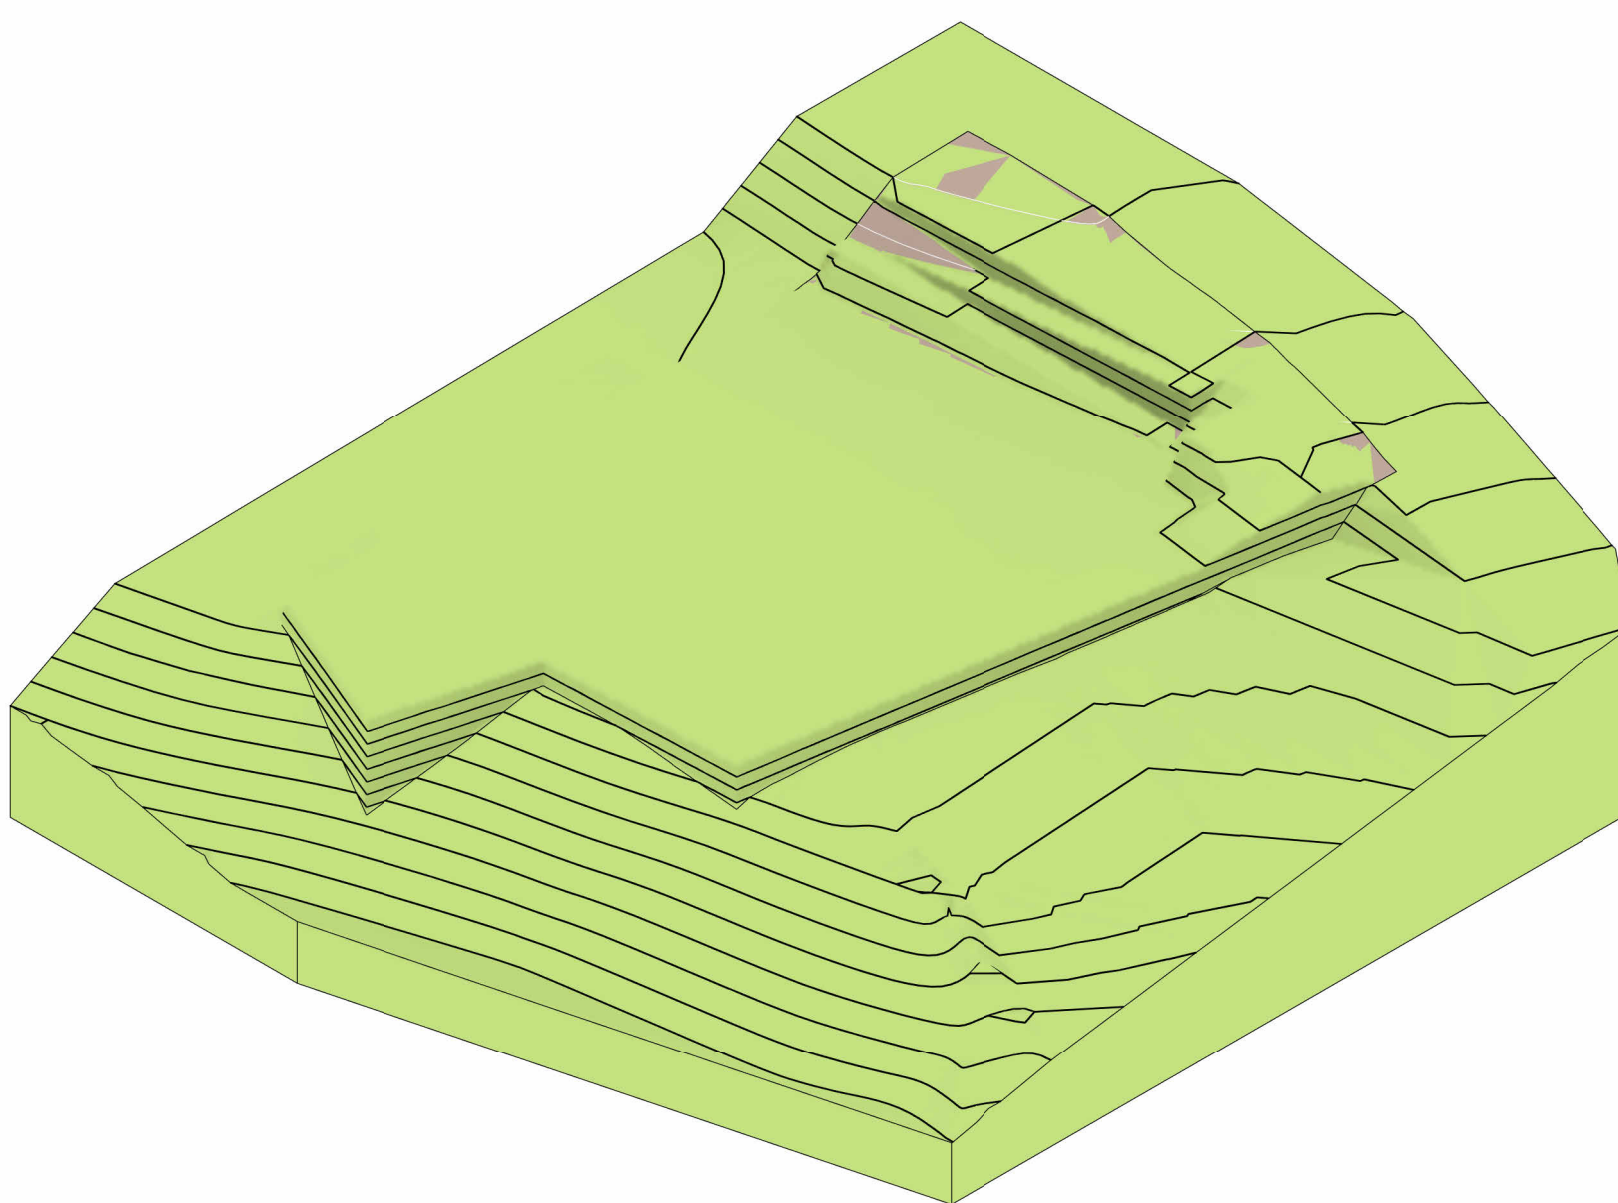

2 **VISTA 3D 1**
ESCALA -

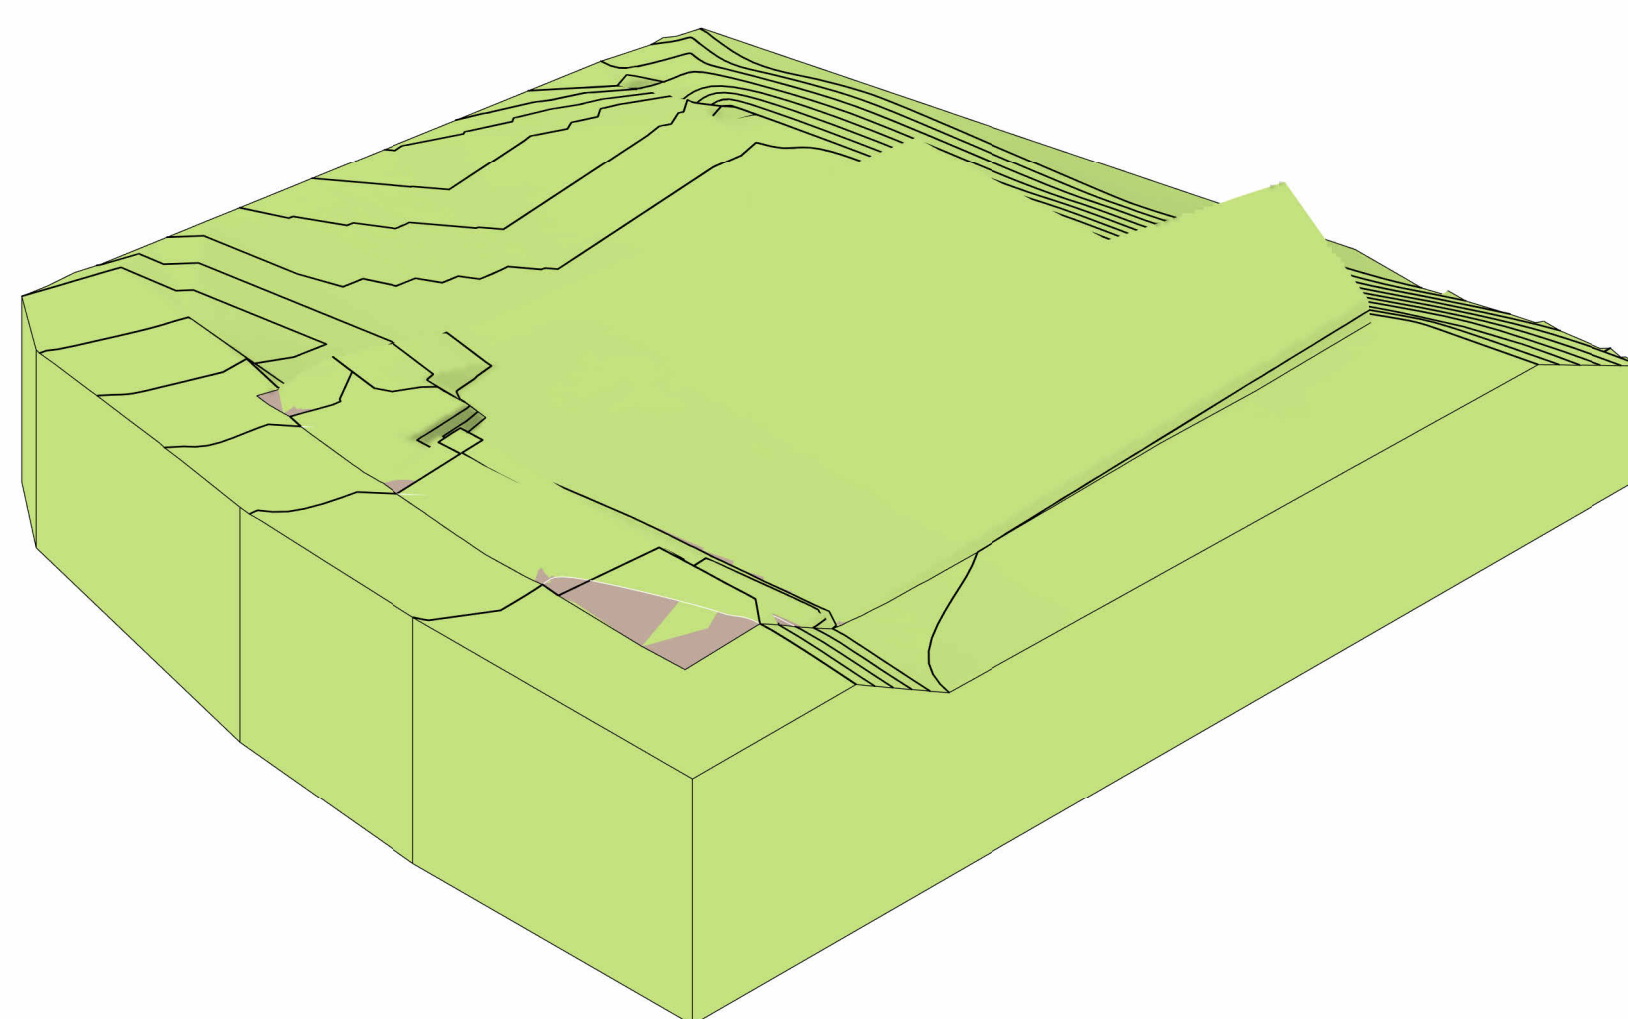

3 **VISTA 3D 2**
ESCALA -

REVISÕES DE PROJETO		
REV.	DATA	ASSUNTO
1	06/03/2025	ENTREGA DO PROJETO

PROJEPLUS engenharia			
PROJETO DE TERRAPLANAGEM			
OBRA	UBS TIPO 3		
PROPRIETÁRIO	PREFEITURA MUNICIPAL DE POÇOS DE CALDAS - MG		
CONTEÚDO	CORTE E ATERRO SEÇÕES TRANSVERSAIS SEÇÕES LONGITUDINAIS VISTAS 3D		
RESPONSÁVEL TÉCNICO	ANDRÉ DE MOURA RODRIGUES 08462 379970	FOLHA NÚMERO	TOTAL FOLHAS
ANDRÉ DE MOURA RODRIGUES CREA-PR 166714/D		02	02
PROPRIETÁRIO	DESENHO	ESCALA	DATA
MUNICÍPIO DE POÇOS DE CALDAS CNPJ: 18.629.840/0001-83	IZABELA MARTINS	Como indicado	06/03/2025