


PLANTA FORMA ESTRUTURA METÁLICA


1/100

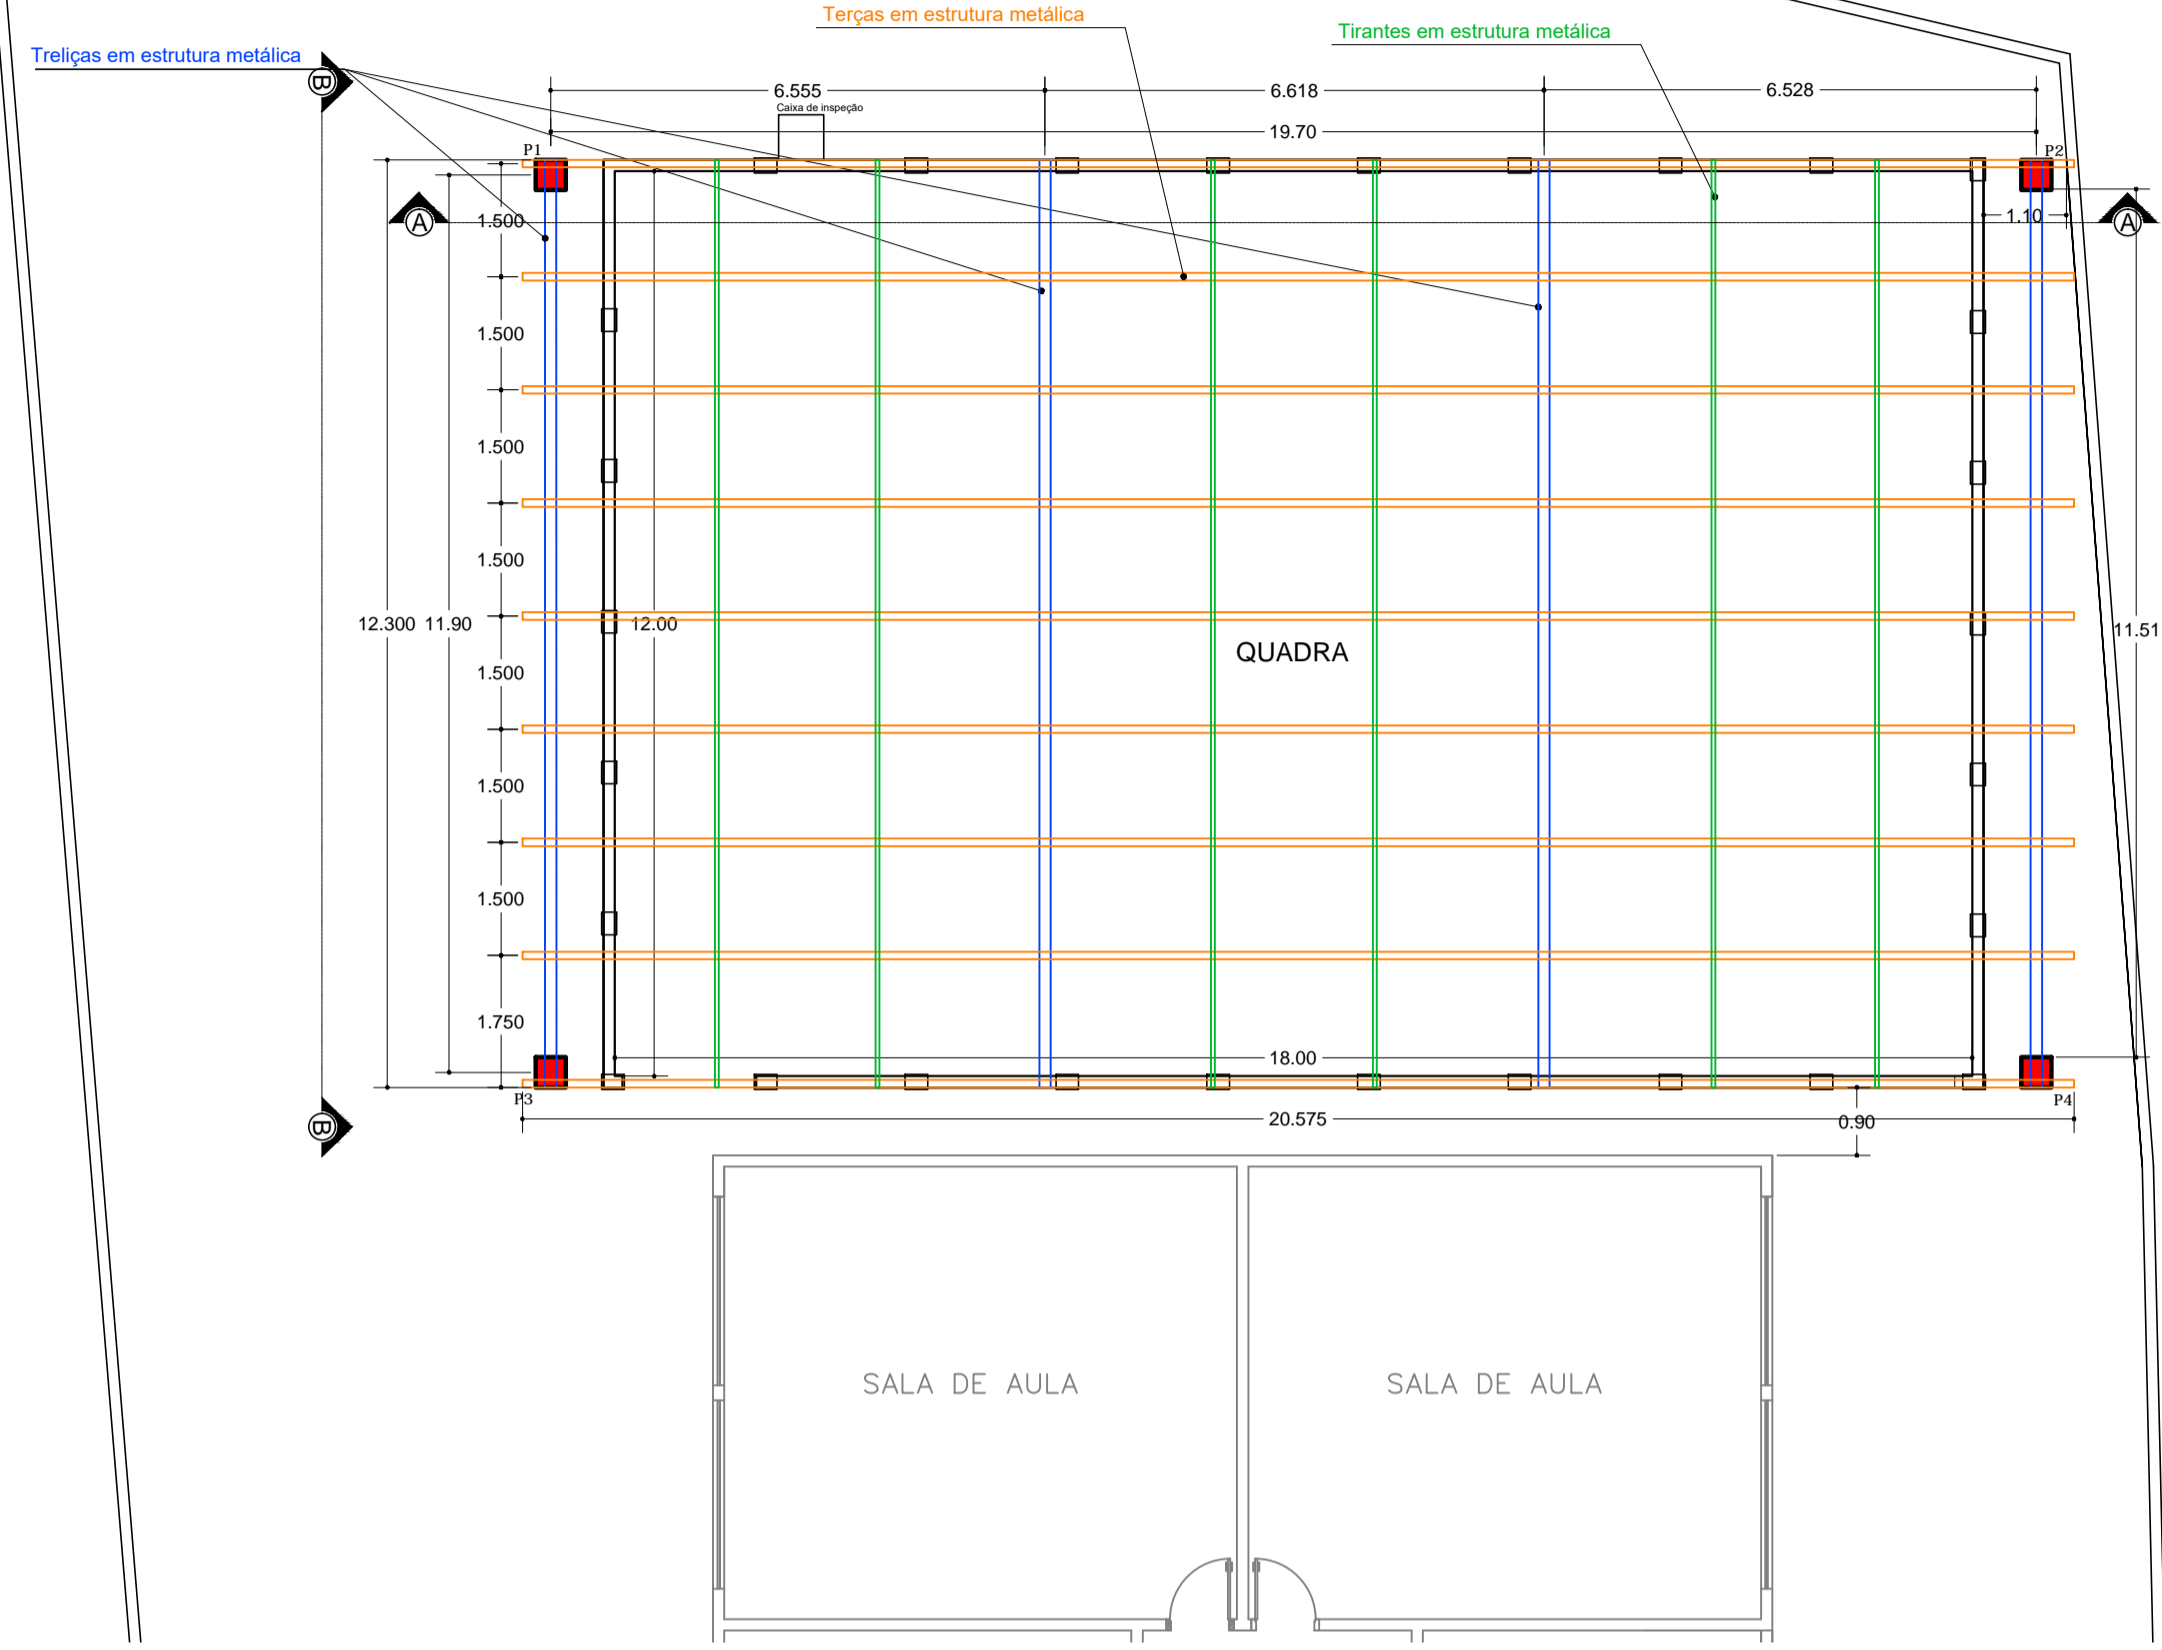

PLANTA COBERTURA


1/100

- NOTAS**
1. Após a execução da cobertura metálica, deve-se pintar a mureta do entorno da quadra seguindo a tonalidade existente dos blocos e dos pilares da mureta.
 2. Também deve-se pintar o piso quadra, considerando as divisões e demarcações esportivas.

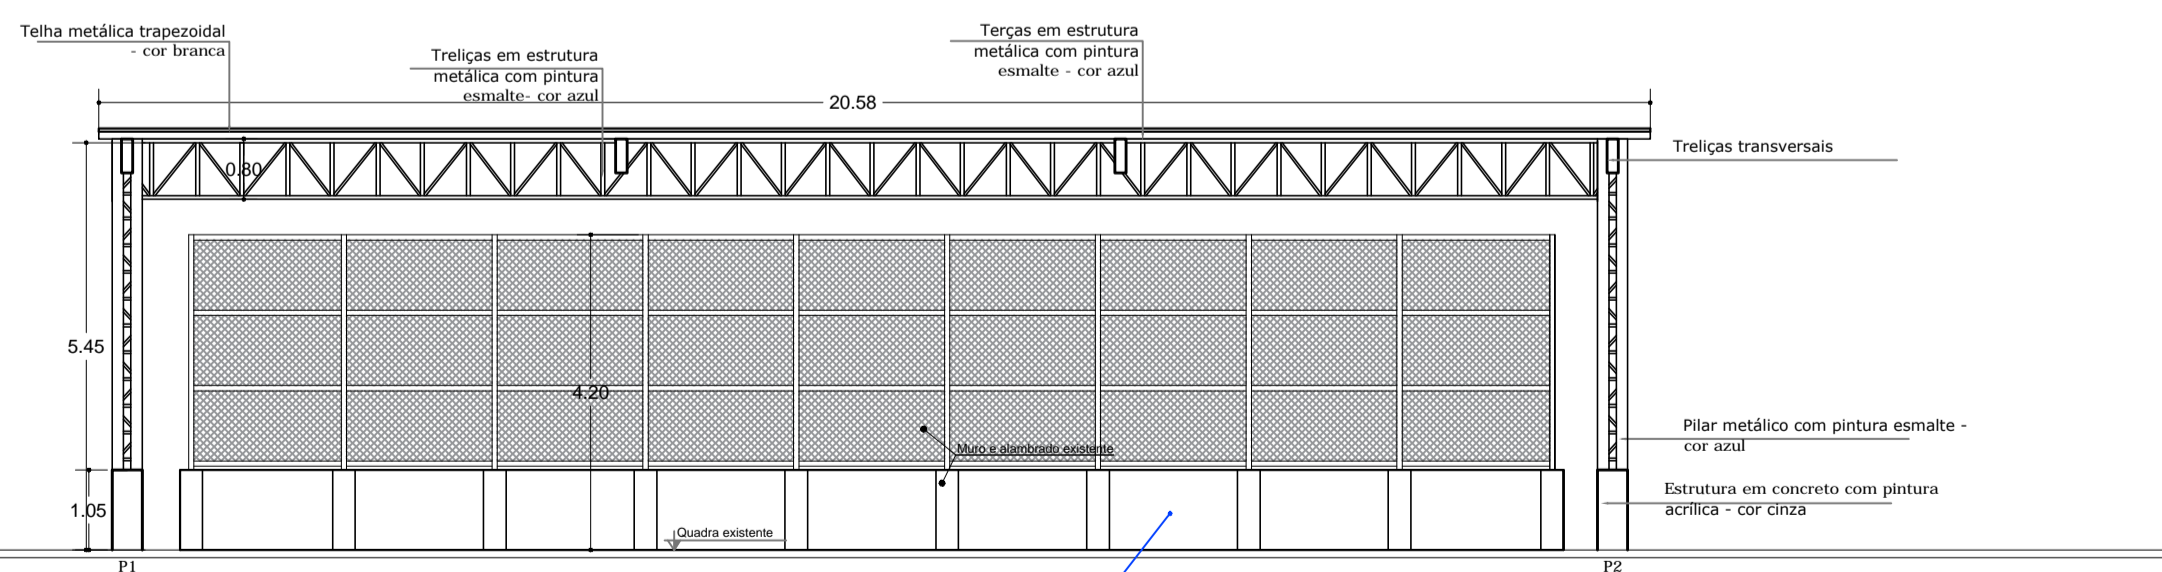

CORTE A-A

1/100

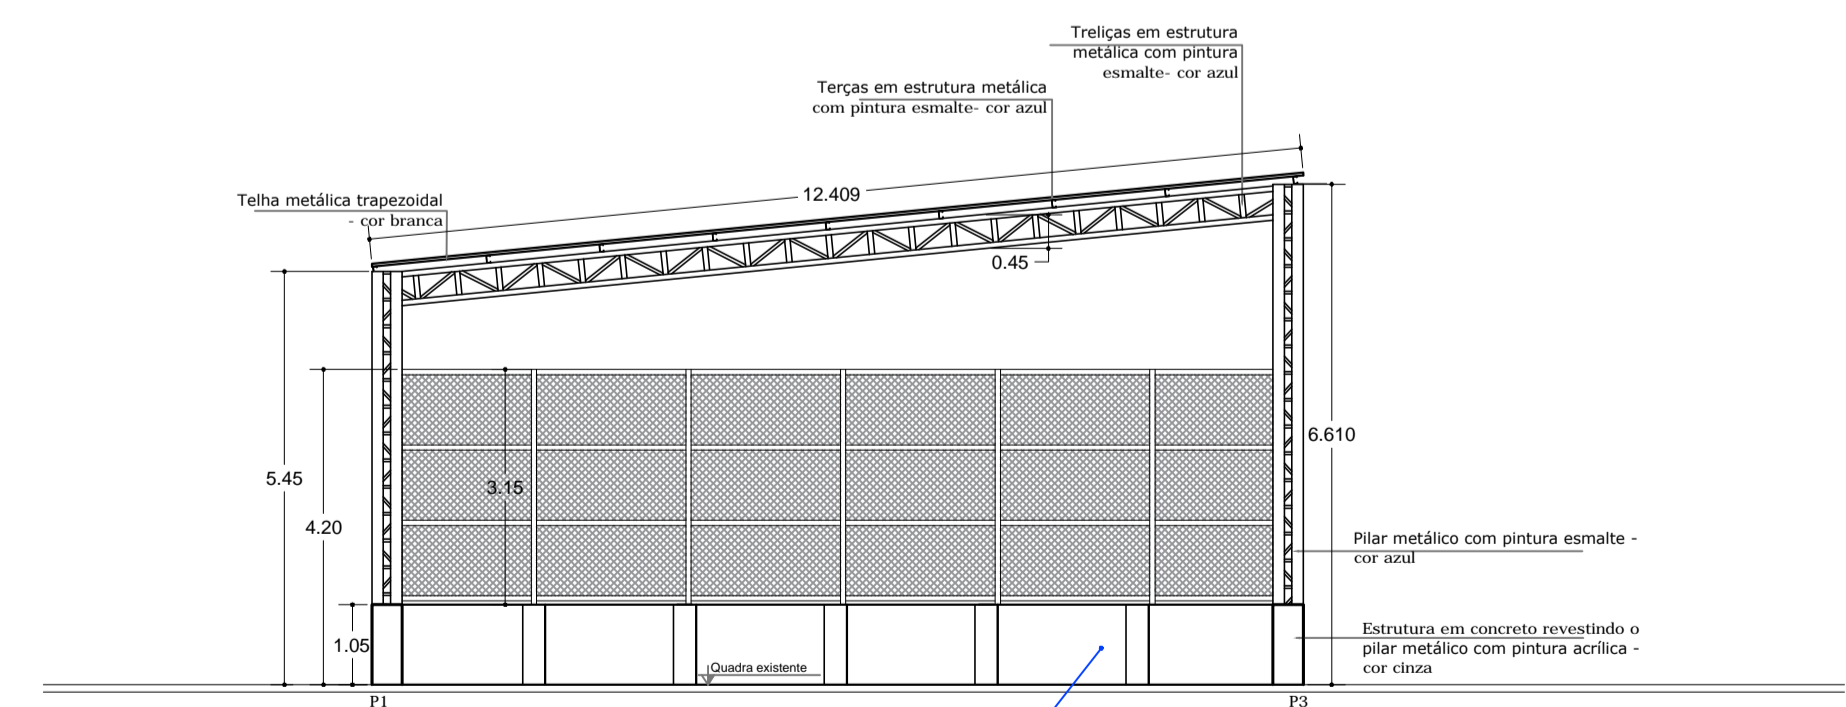

CORTE B-B

1/100

PREFEITURA MUNICIPAL DE POÇOS DE CALDAS - MG PREFEITO - PAULO NEY DE CASTRO JR. VICE-PREFEITO - EDUARDO JANUZZI SECRETARIA MUNICIPAL DE INFRAESTRUTURA E OBRAS PÚBLICAS SECRETÁRIO - JOSÉ BENEDITO DAMIÃO	
PROJETO COBERTURA DA QUADRA DA E.M. VICENTINA MASSA	FOLHA 01/01 REVISÃO 01
CONTEÚDO: DETALHAMENTO COBERTURA DA QUADRA	
AVENIDA JOÃO ROMEU TRAMONTE, 82 ENDEREÇO CHACARAS POÇOS DE CALDAS BARRIO POÇOS DE CALDAS - MG CIDADE	
ESCALA INDICADA	
PAULO NEY DE CASTRO JR. PREFEITO MUNICIPAL	
JOSÉ BENEDITO DAMIÃO SECRETÁRIO DE INFRAESTRUTURA E OBRAS PÚBLICAS	
ÍSIS DE PAULA AUTORA DO PROJETO - ARQUITETA CAU Nº 168612-7	

AVENIDA JOÃO ROMEU TRAMONTE, 82
 ENDEREÇO
 CHACARAS POÇOS DE CALDAS
 BARRIO
 POÇOS DE CALDAS - MG
 CIDADE

ESCALA INDICADA	PAULO NEY DE CASTRO JR. PREFEITO MUNICIPAL
JOSÉ BENEDITO DAMIÃO SECRETÁRIO DE INFRAESTRUTURA E OBRAS PÚBLICAS	ÍSIS DE PAULA AUTORA DO PROJETO - ARQUITETA CAU Nº 168612-7

CARIMBOS