


[illegible]



--	--

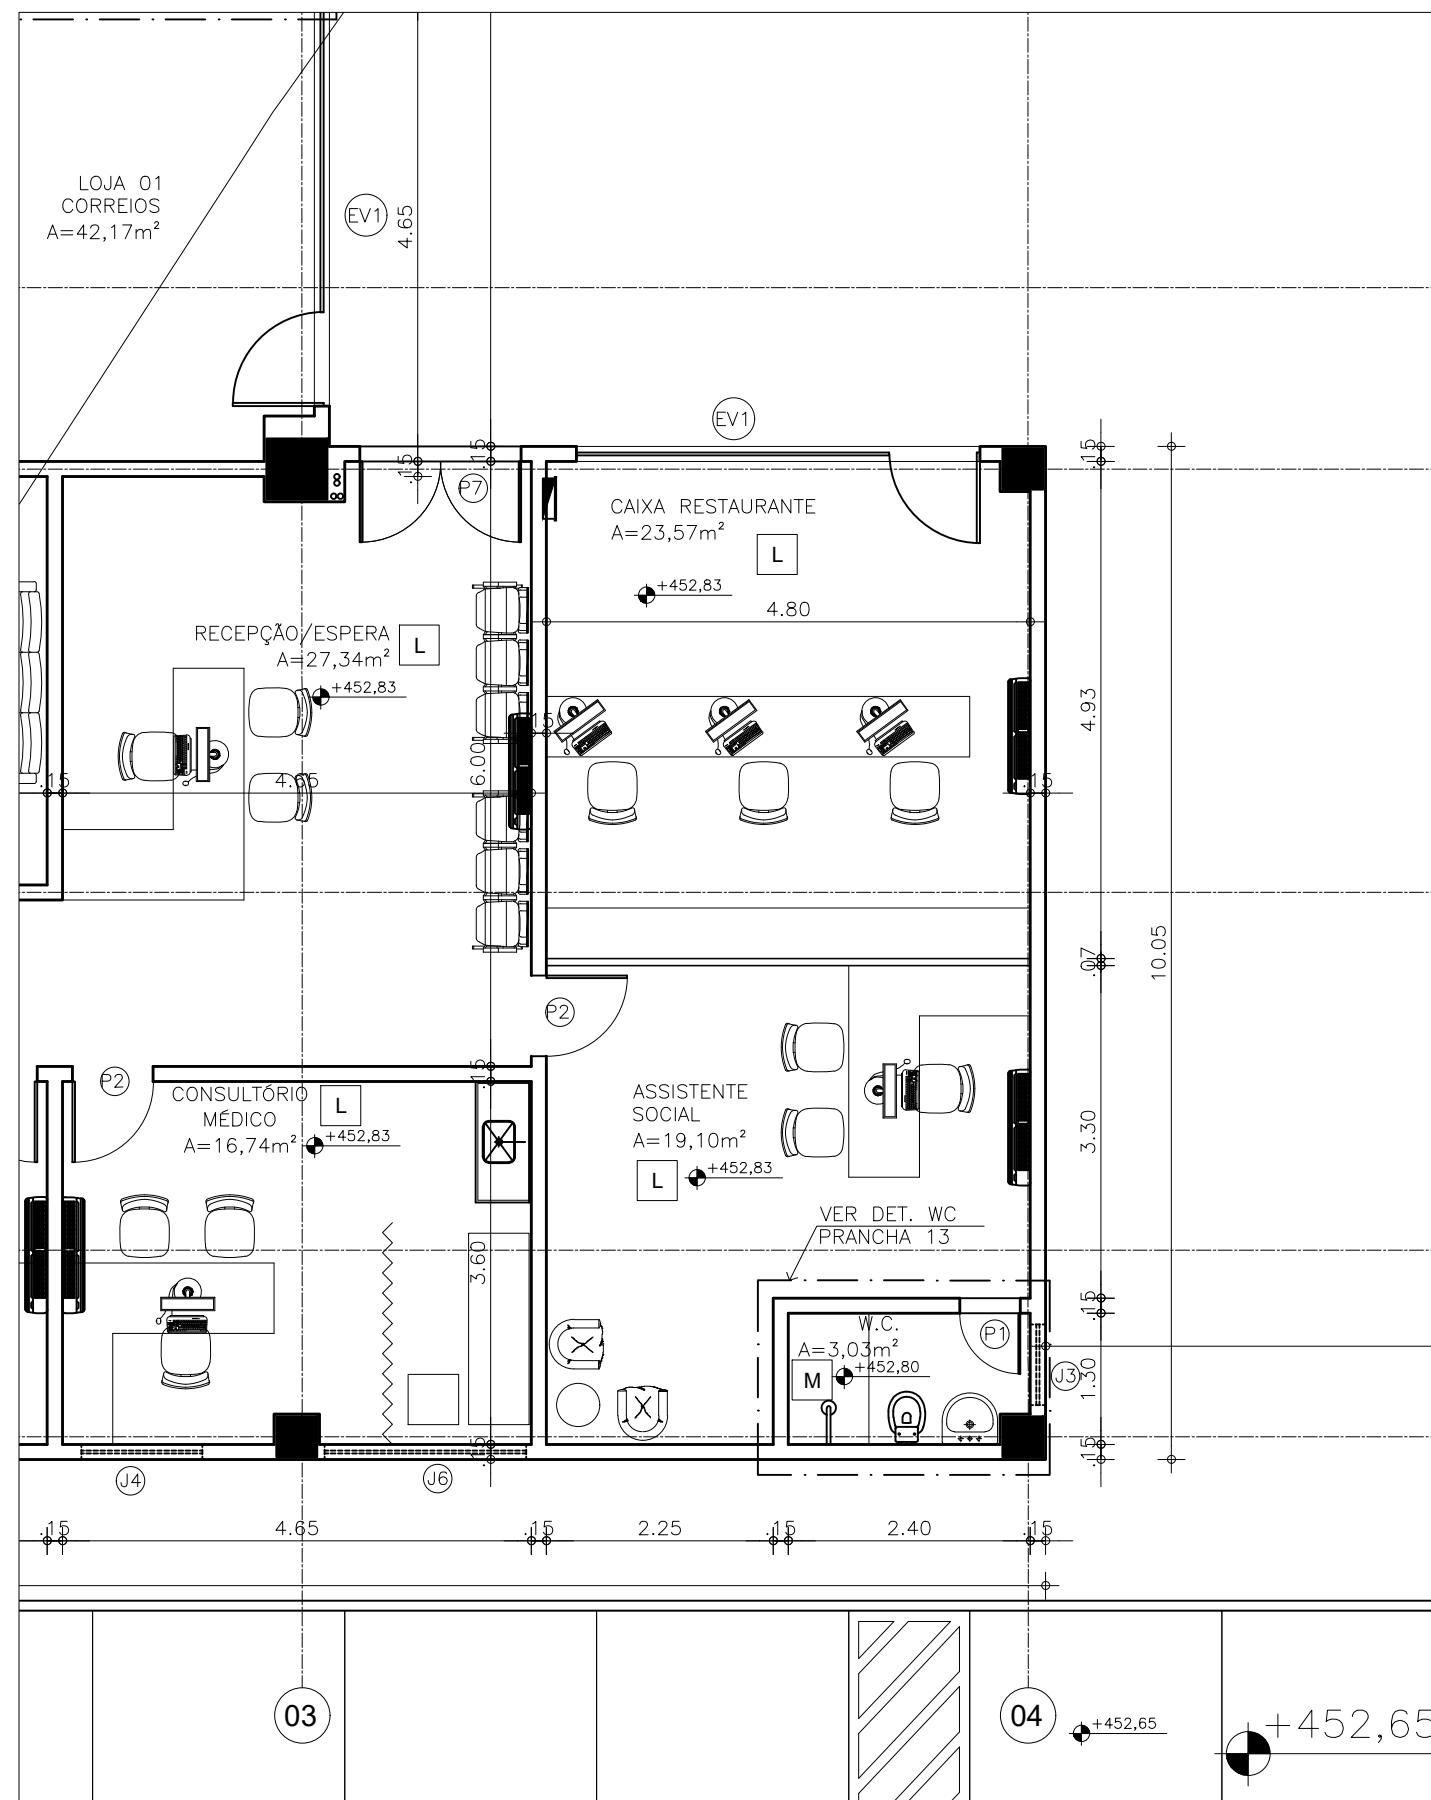

01 PLANTA BAIXA CENTRO DE CONVIVÊNCIA
ESC. 1/75

CREA

CREA

PROPRIETARIO

PROJETO

CALCULO

CONSTRUCAO

CREA

OBSERVAÇÕES GERAIS

- 01 TODAS AS MEDIDAS DEVEM SER RIGOROSAMENTE CONFERIDAS NO LOCAL.
- 02 EM CASO DE DUVIDAS OU ALTERACOES DEVEM SER CONSULTADOS OS AUTORES DO PROJETO.
- 03 ESTE PROJETO TEM OS DIREITOS AUTORAIS RESERVADOS CONFORME OS DISPOSITIVOS PREVISTOS EM LEI FEDERAL.

MINISTÉRIO DA EDUCAÇÃO

UNIVERSIDADE FEDERAL DO
OESTE DA BAHIA

PRÓ-REITORIA DE ADMINISTRAÇÃO E PLANEJAMENTO
COORDENAÇÃO DE INFRAESTRUTURA E DESENVOLVIMENTO

E-MAIL: LRAMOS@RAMOSARQUITETURA.COM.BR



LUCIANO RAMOS
ARQUITETURA S/S LTDA.

AV. BARÃO DE STUDART, 2441 SL.703 FORTALEZA - CEARÁ TEL/FAX (85) 3246.4851

Luciano Ramos Leite
CAU : A12307-2

COLABORADORES

Lara Bastos
Pedro Caram

CLIENTE

UFOB - UNIV. FEDERAL DO OESTE DA BAHIA

OBRA

UFOB - RESTAURANTE E CENTRO DE
CONVIVENCIA

DESENHOS DA PRANCHA

ESCALA

PRANCHA Nº

PLANTA BAIXA CENTRO DE CONVIVÊNCIA

INDICADA

DATA
NOVEMBRO / 2015

RESPONSÁVEL
LARA BASTOS

TOTAL DE PRANCHAS
-

N. DO PROJETO
-