




> LEGENDA :



- > MEIO-FIO :
> SARJETA :
> EIXO :

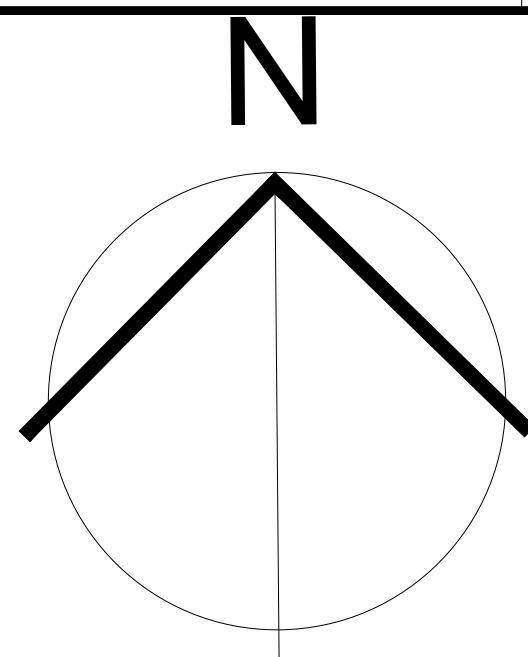



CROQUI DE LOCALIZAÇÃO - GOOGLE EARTH
SEM ESCALA

> COORDENADAS INICIO :
LONGITUDE = 42°45'36.30"O
LATITUDE = 14°50'58.01"S

> COORDENADAS FIM :
LONGITUDE = 42°45'55.46"O
LATITUDE = 14°50'51.31"S

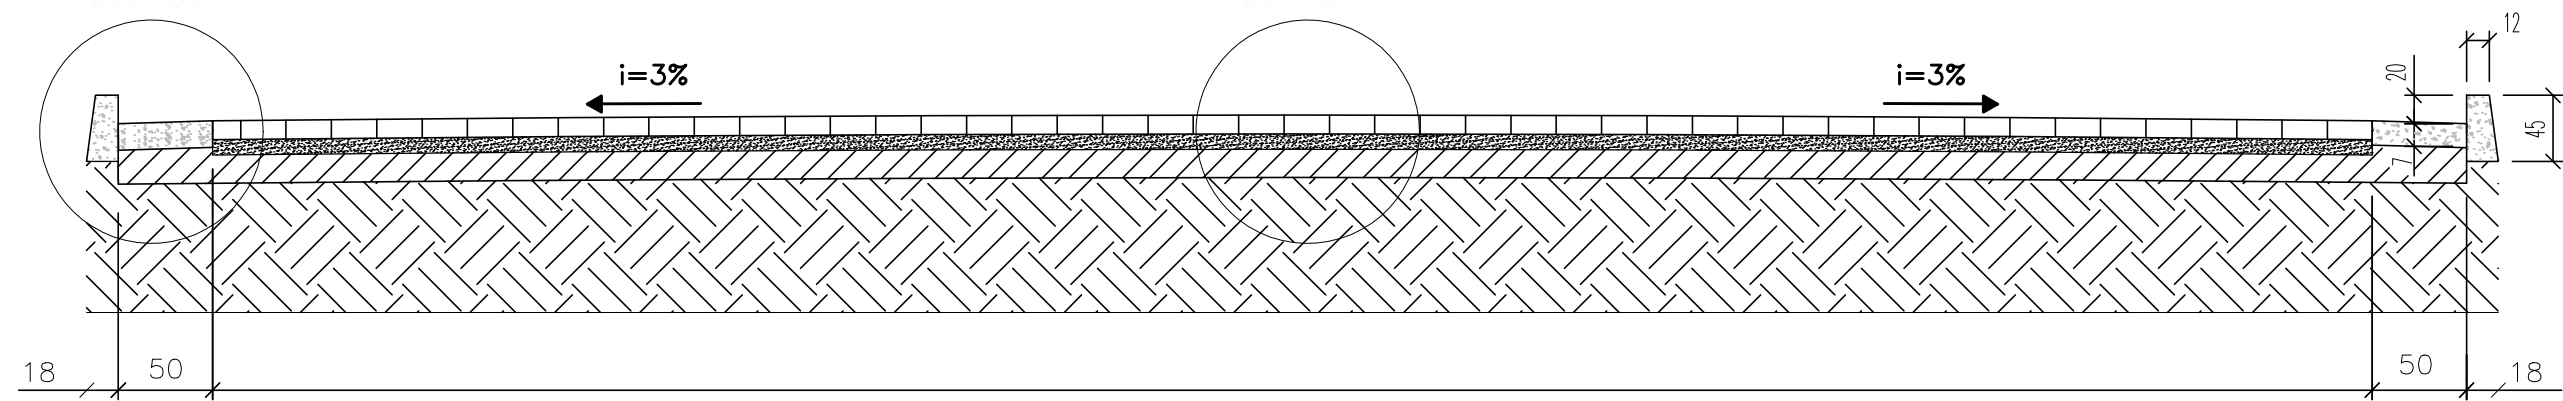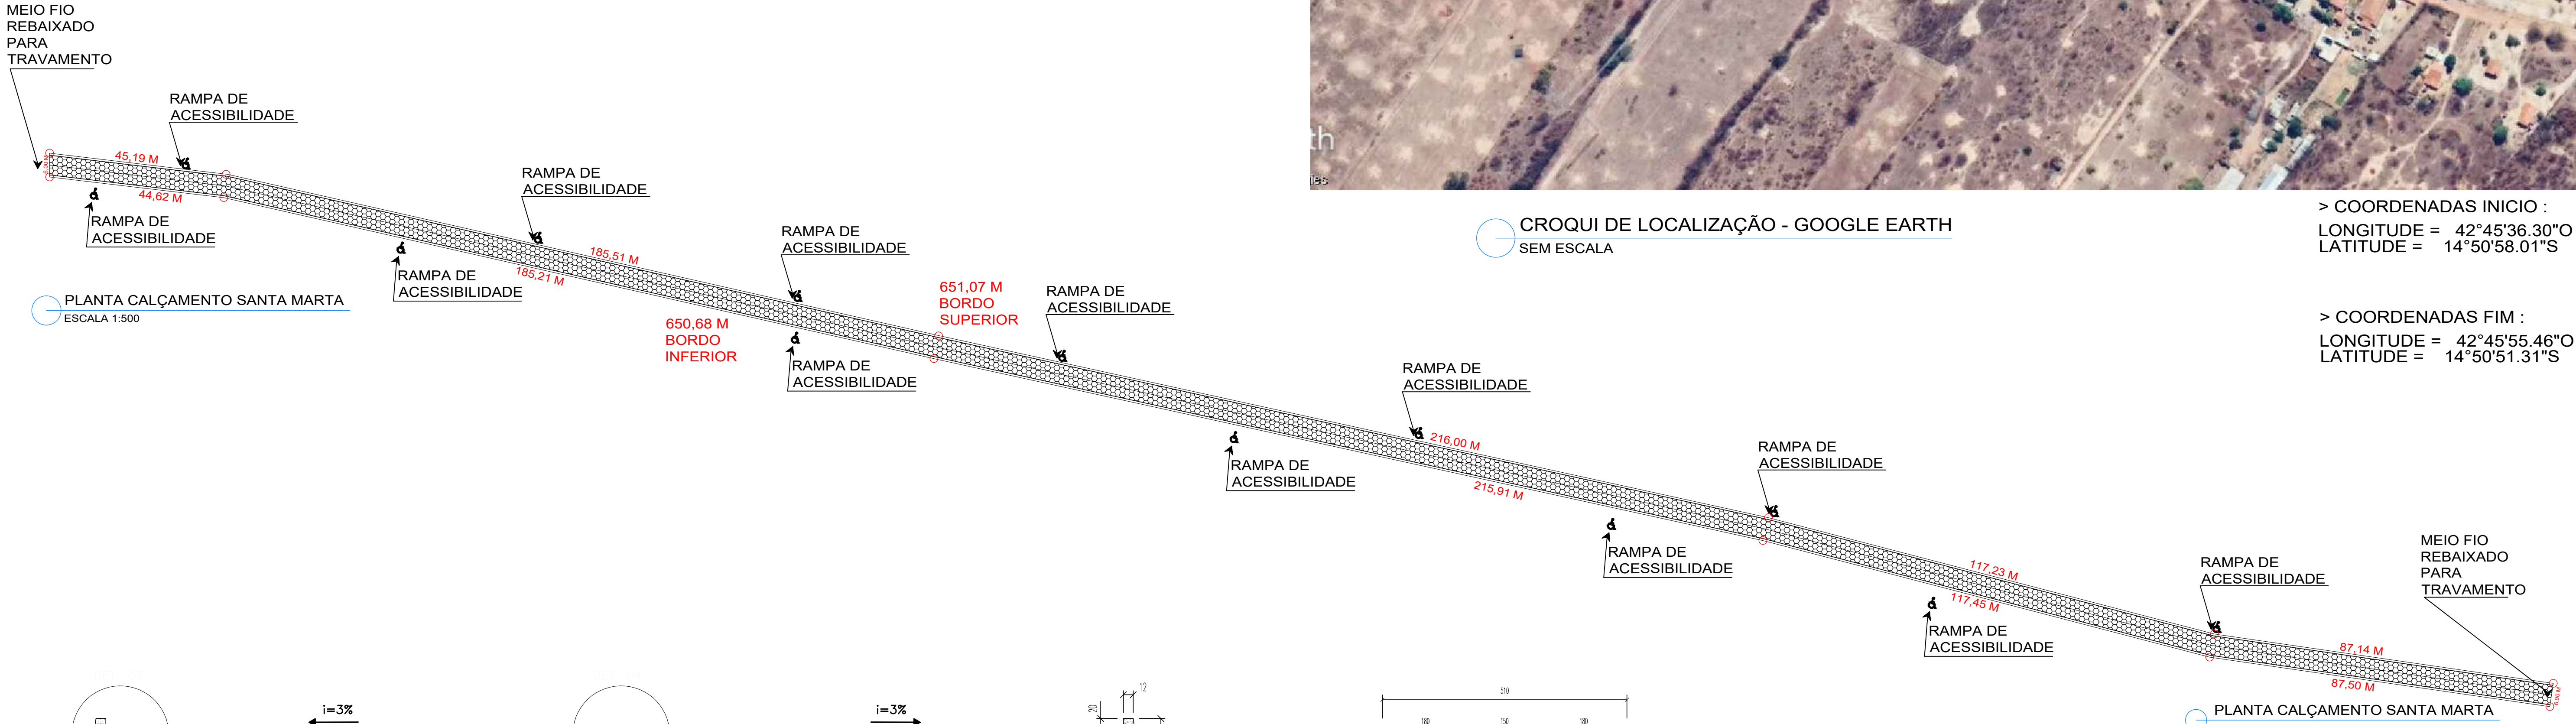

SEÇÃO TRANSVERSAL BÁSICA DA VIA
SEM ESCALA

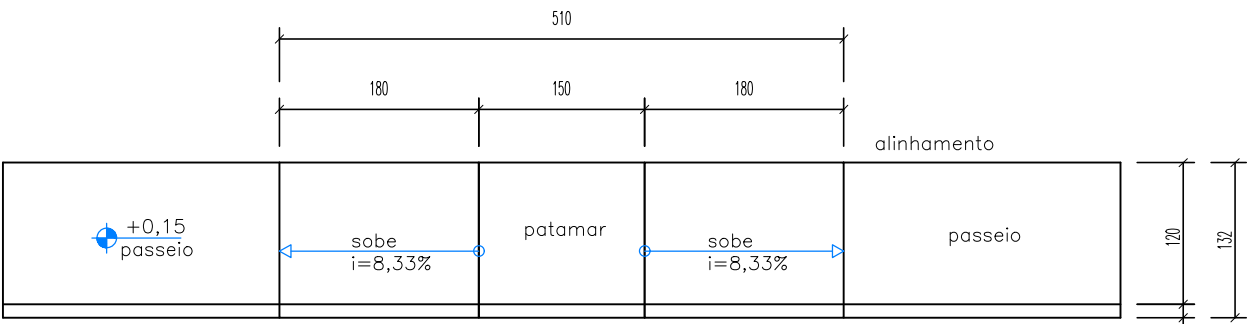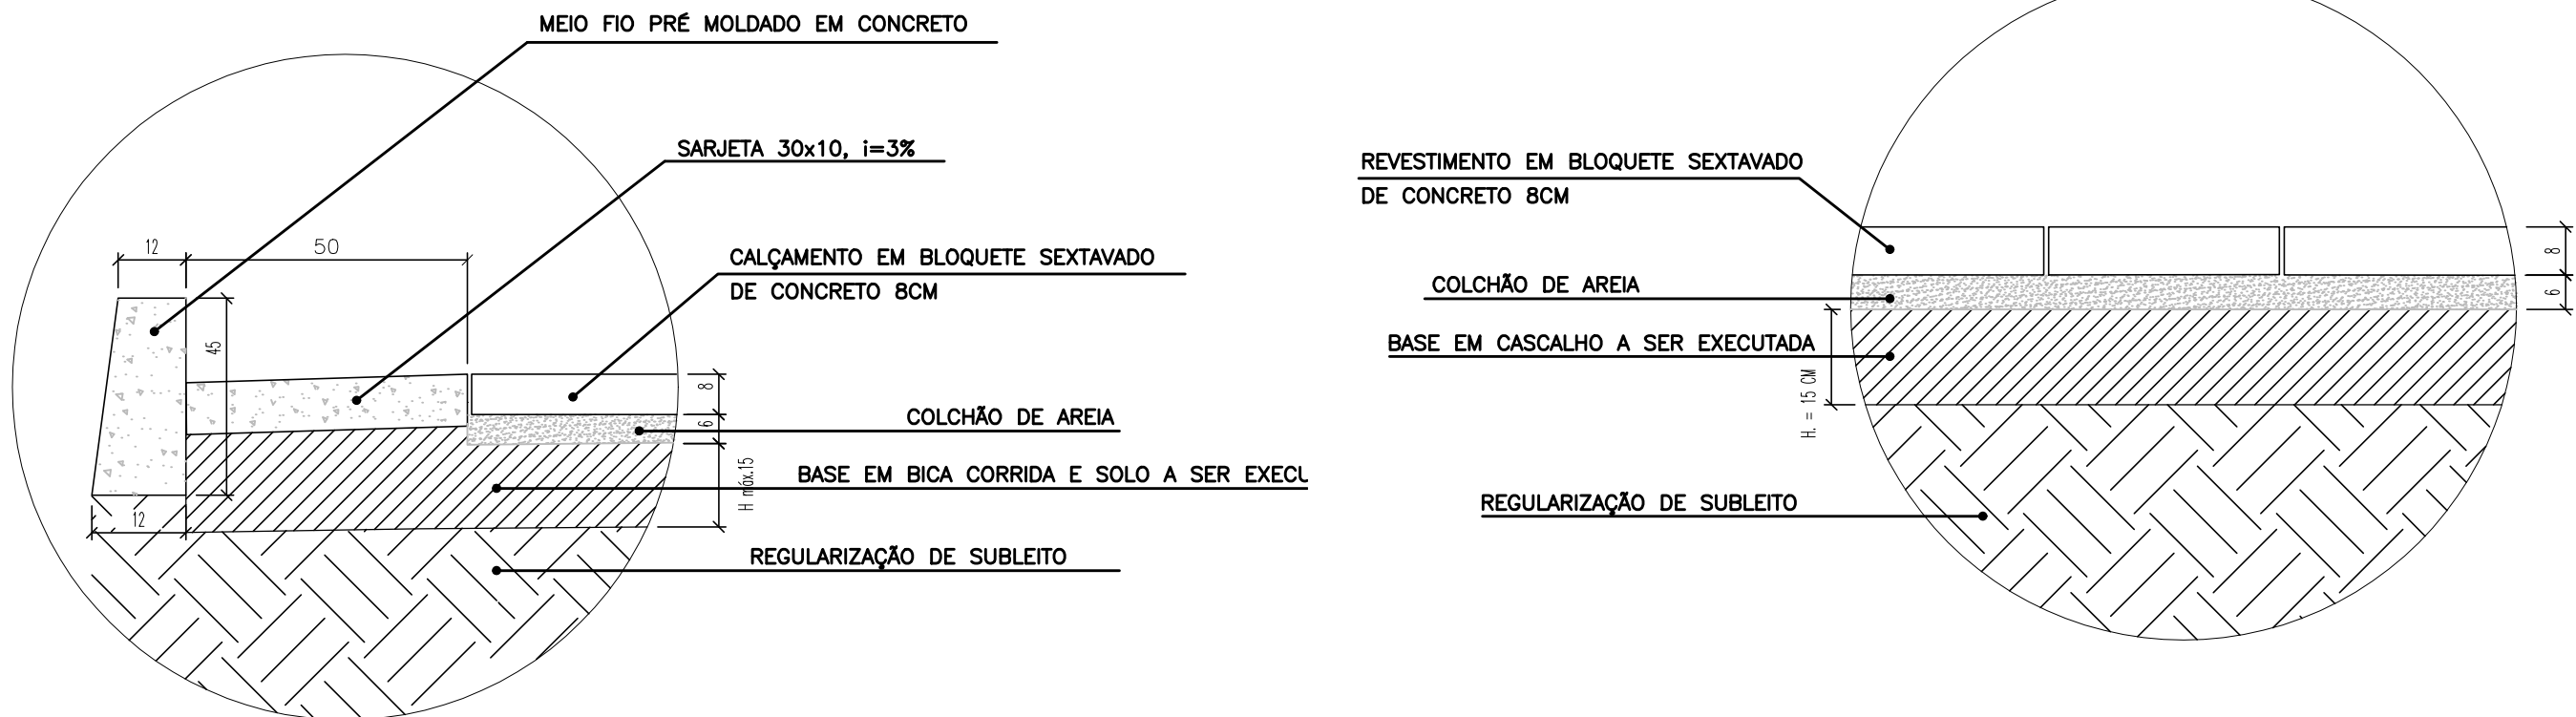

PLANTA


DETALHE - RAMPAS ACESSÍVES TIPO "D"
SEM ESCALA

2ª ETAPA


OBS.: medidas em cm

NOTA:

- OS PASSEIOS E RAMPAS ACESSÍVEIS SERÃO EXECUTADOS FUTURAMENTE POIS, DE ACORDO COM A LEGISLAÇÃO MUNICIPAL, A RESPONSABILIDADE DE EXECUÇÃO DAS CALÇADAS É DO MUNICÍPIO.
- ESTA PREVISTO EXECUÇÃO FUTURA DE RAMPAS DE ACESSIBILIDADE COM MEIO-FIOS REBAIXADOS NOS PONTOS DETERMINADOS PARA EXECUÇÃO DAS FUTURA RAMPAS DE ACESSIBILIDADE.

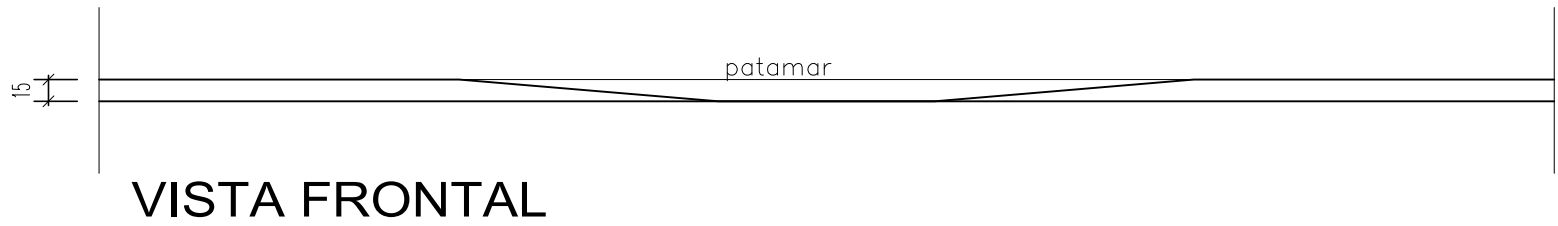

VISTA FRONTAL

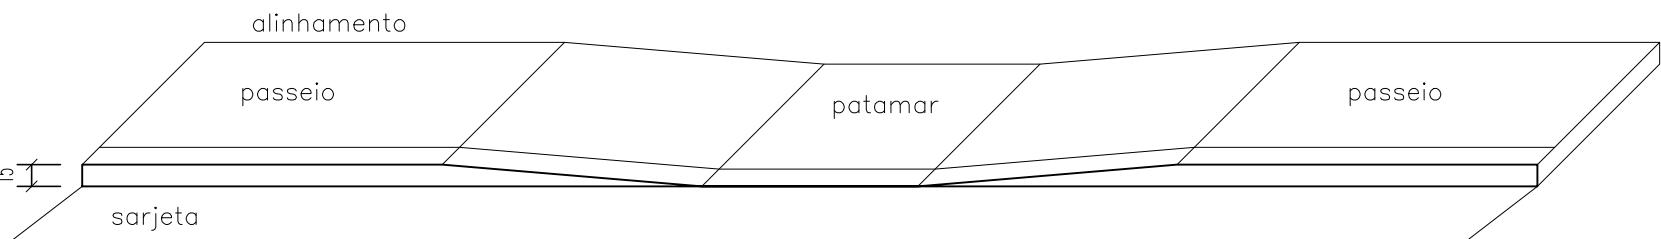

DET. 03
SEM ESCALA
DETALHES DO CALÇAMENTO

DET. 04
SEM ESCALA
CAMADAS DO CALÇAMENTO

PROJETO:					
CALÇAMENTO EM BLOQUETE SEXTAVADO					
CONTRATANTE:					
PREFEITURA MUNICIPAL DE ESPINOSA-MG					
ENDEREÇO/CONTRATANTE:		CNPJ:		ENDEREÇO OBRA:	
PRAÇA CEL. HEITOR ANTUNES, 132		18.650.952/0001-16		RUA SEM DENOMINAÇÃO OFICIAL, COMUNIDADE DE	
CENTRO, ESPINOSA-MG		CONTRATO:		SANTA MARTA, ZONA RURAL, ESPINOSA-MG	
CEP: 39510-000		(38) 3812-2000		CEP: 39510-000	
RESP. TÉCNICO		CONTEÚDO:		DETALHE 03/04	
ANSELMO ANTUNES CARDOSO		PLANTA CALÇAMENTO			
ENGENHEIRO CIVIL		CROQUI DE LOCALIZAÇÃO			
CREA: MG 225.987/D		SEÇÃO TRANSVERSAL BÁSICA DA VIA			
ÁREA TERRENO:		FORMATO:		ESCALA:	
		A 1		INDICADAS	
		DATA:		PRINCHA:	
		12/08/2023		01/01	