


TRAÇADO EM PLANTA
ESCALA: 1/1000




Cotas	Estaca	Entero
806.810	0	70.00
806.849	1	70.00
806.887	2	70.00
806.926	3	70.00
806.964	4	70.00
807.003	5	70.00
807.042	6	70.00
807.080	7	70.00
807.119	8	70.00
807.157	9	70.00
807.196	10	70.00
807.235	11	70.00
807.273	12	70.00
807.312	13	70.00
807.350	14	70.00
807.389	15	70.00
807.428	16	70.00
807.466	17	70.00
807.505	18	70.00
807.543	19	70.00
807.582	20	70.00
807.621	21	70.00
807.659	22	70.00
807.698	23	70.00
807.736	24	70.00
807.775	25	70.00
807.814	26	70.00
807.852	27	70.00
807.891	28	70.00
807.929	29	70.00
807.968	30	70.00
808.007	31	70.00
808.045	32	70.00
808.084	33	70.00
808.122	34	70.00
808.161	35	70.00
808.200	36	70.00
808.238	37	70.00
808.277	38	70.00
808.315	39	70.00
808.354	40	70.00
808.393	41	70.00
808.431	42	70.00
808.470	43	70.00
808.509	44	70.00
808.547	45	70.00
808.586	46	70.00
808.624	47	70.00
808.663	48	70.00
808.701	49	70.00
808.740	50	70.00
808.779	51	70.00

PERFIL LONGITUDINAL
ESCALA - H: 1/500 e V: 1/50


CROQUI DE LOCALIZAÇÃO
SEM ESCALA

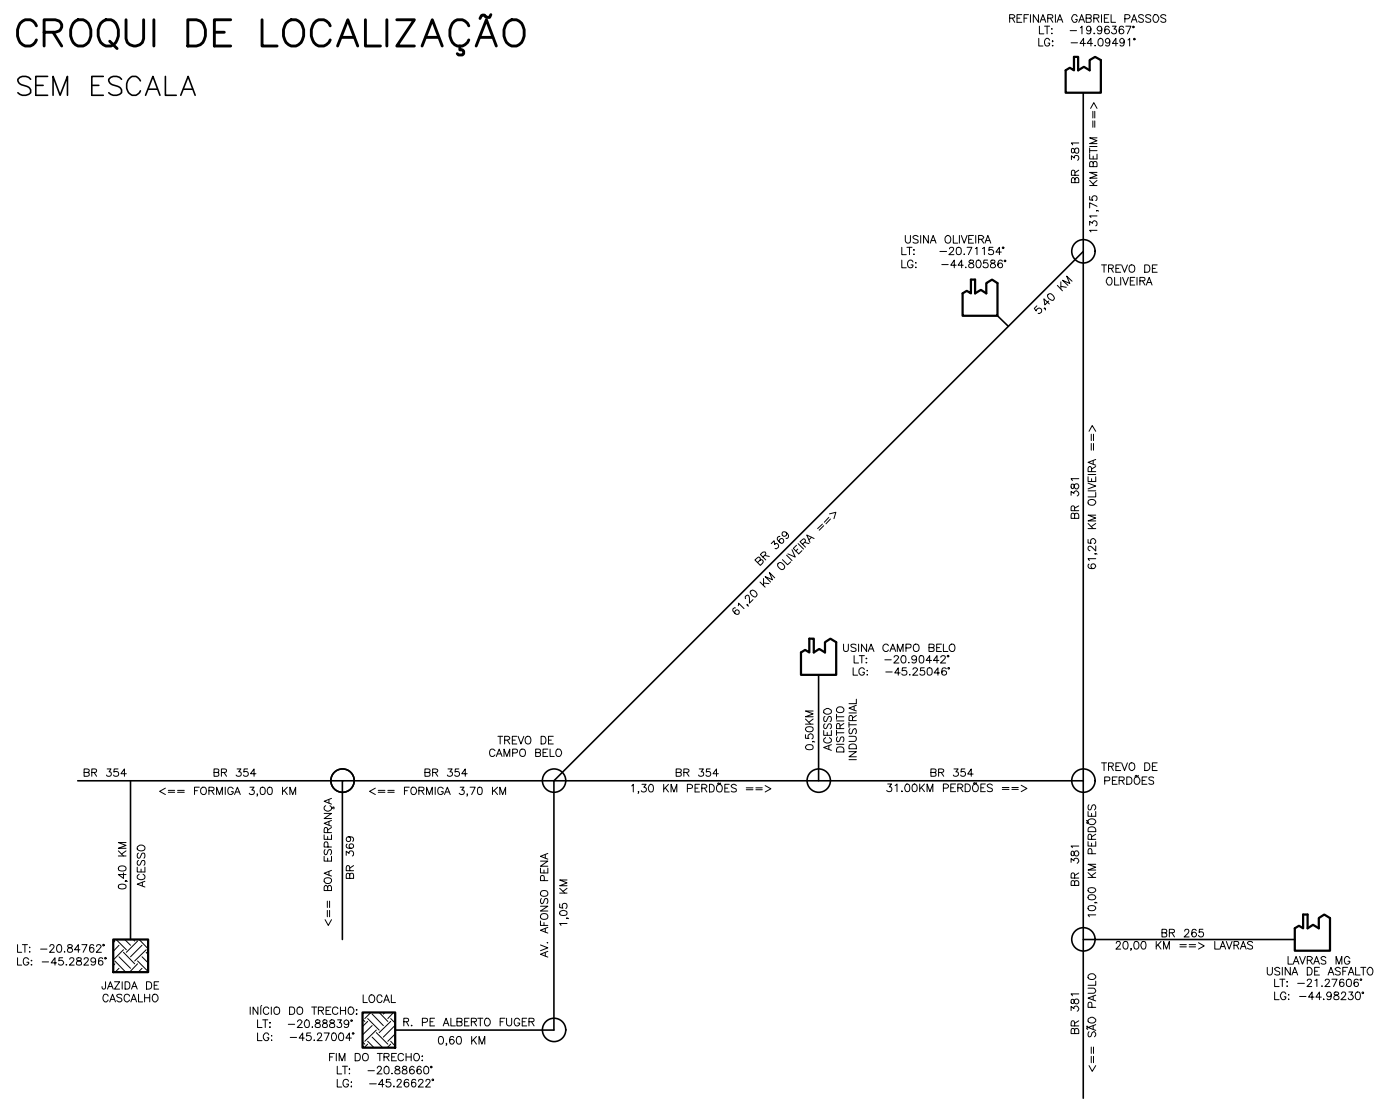

CROQUI- DMT BOTA FORA
SEM ESCALA

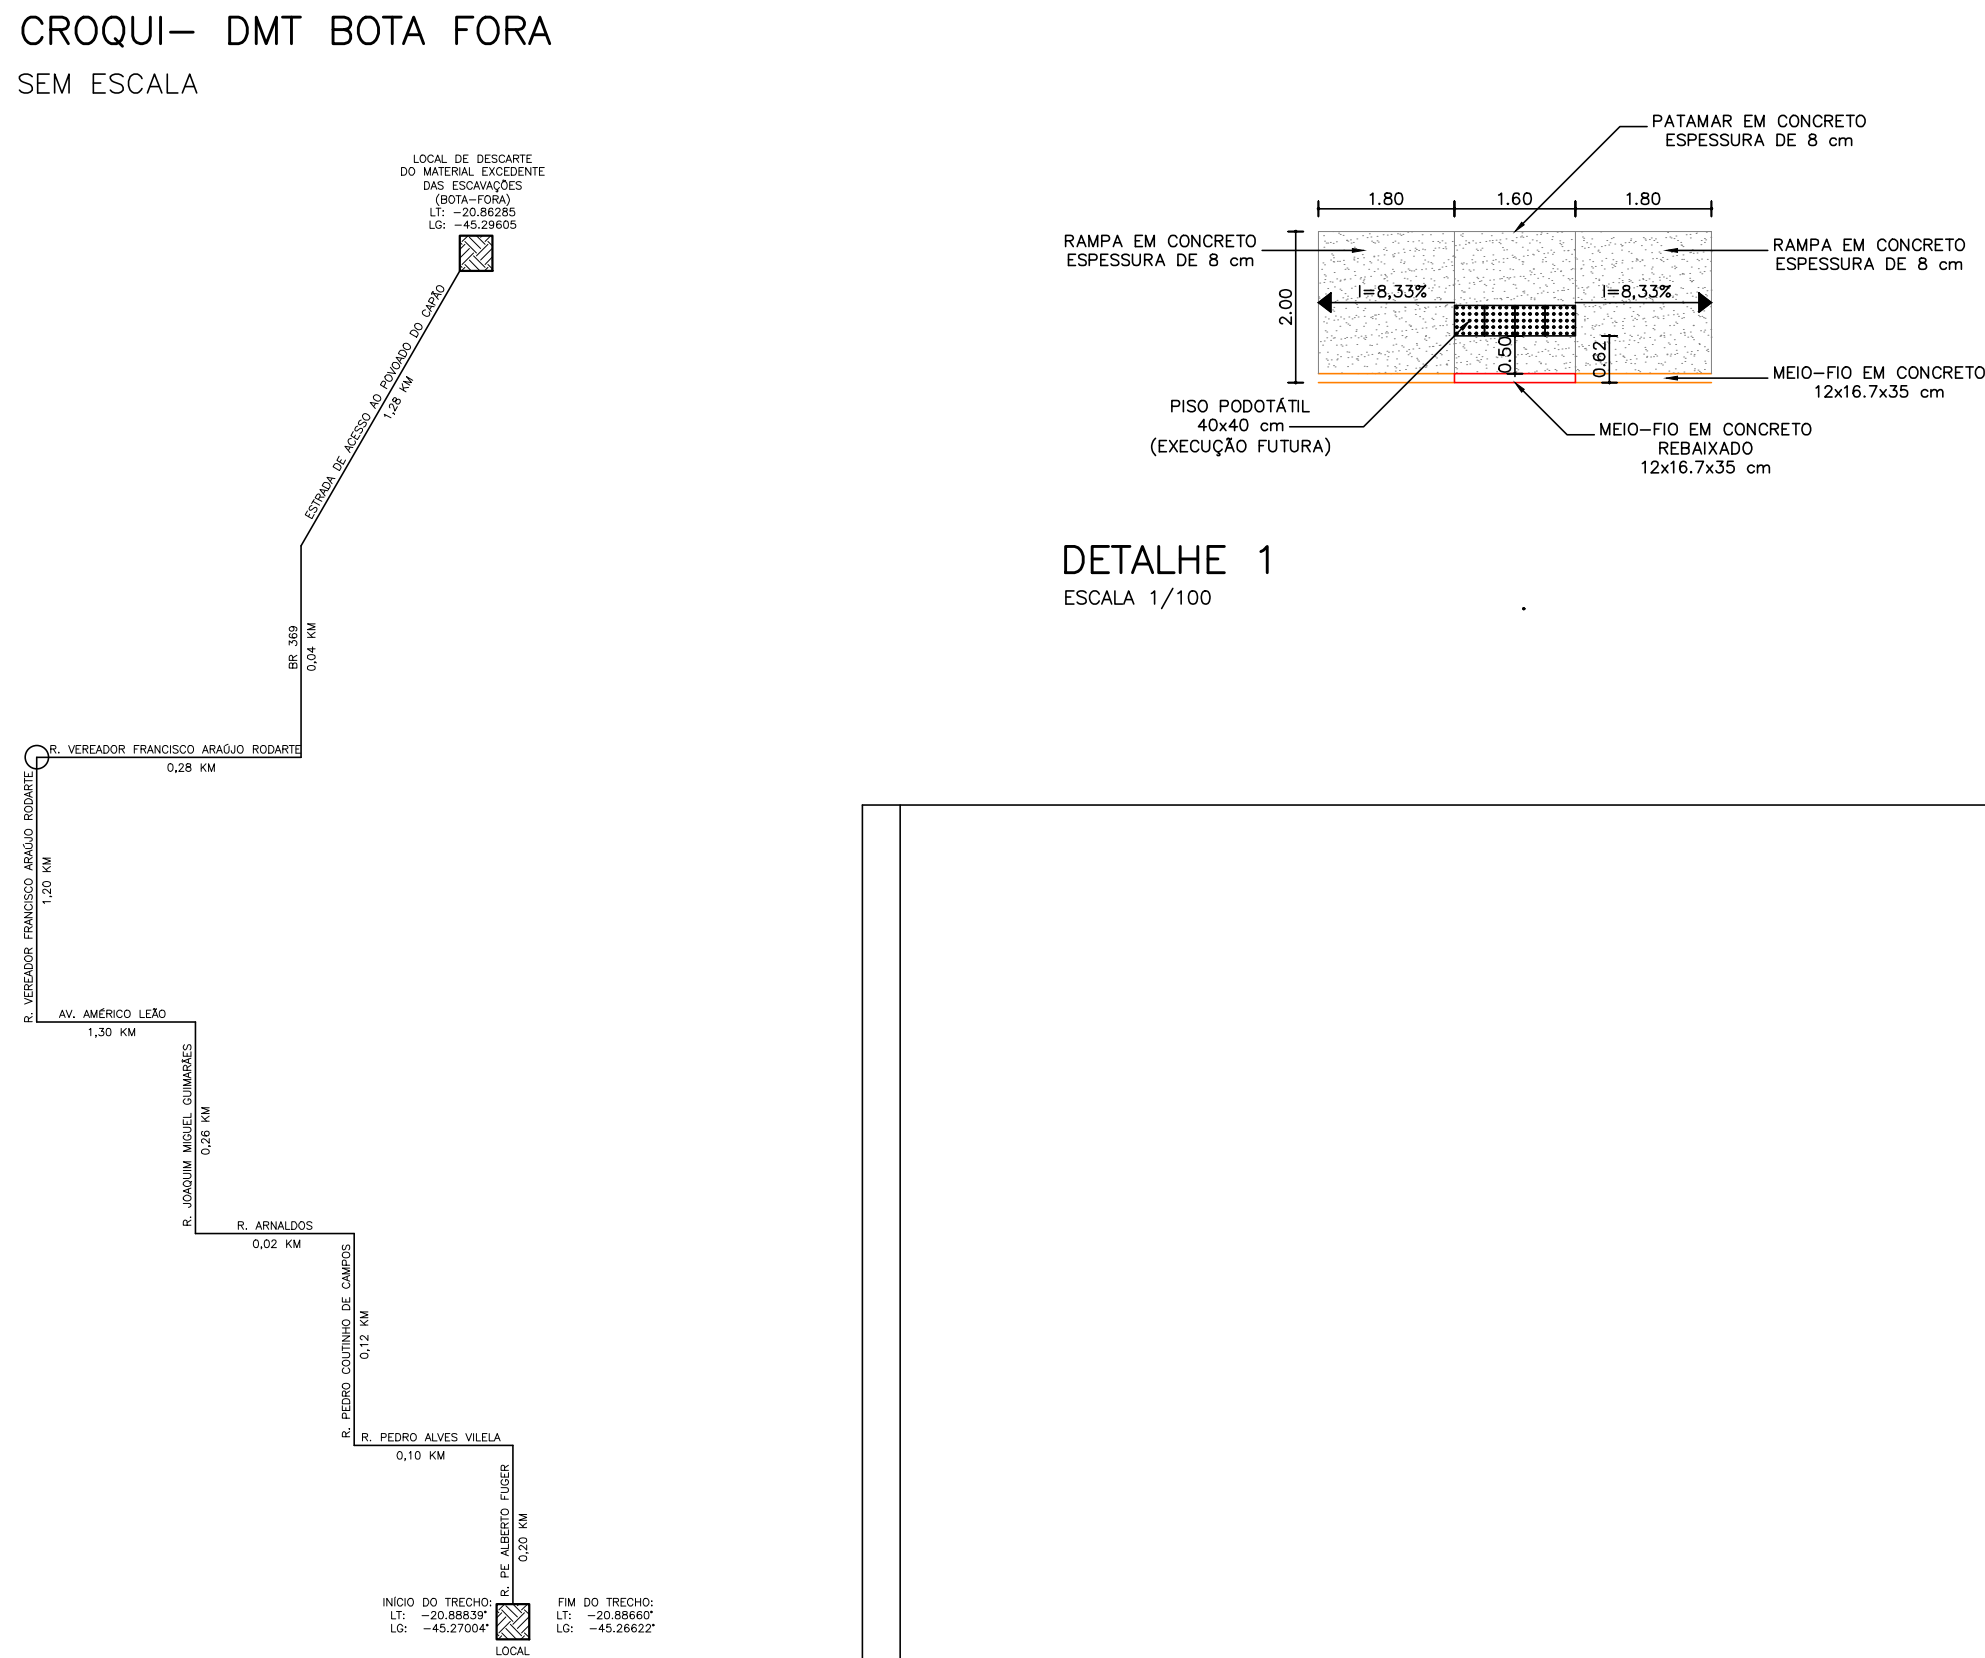

SEÇÃO TRANSVERSAL - PAVIMENTO FLEXÍVEL
ESCALA 1/50

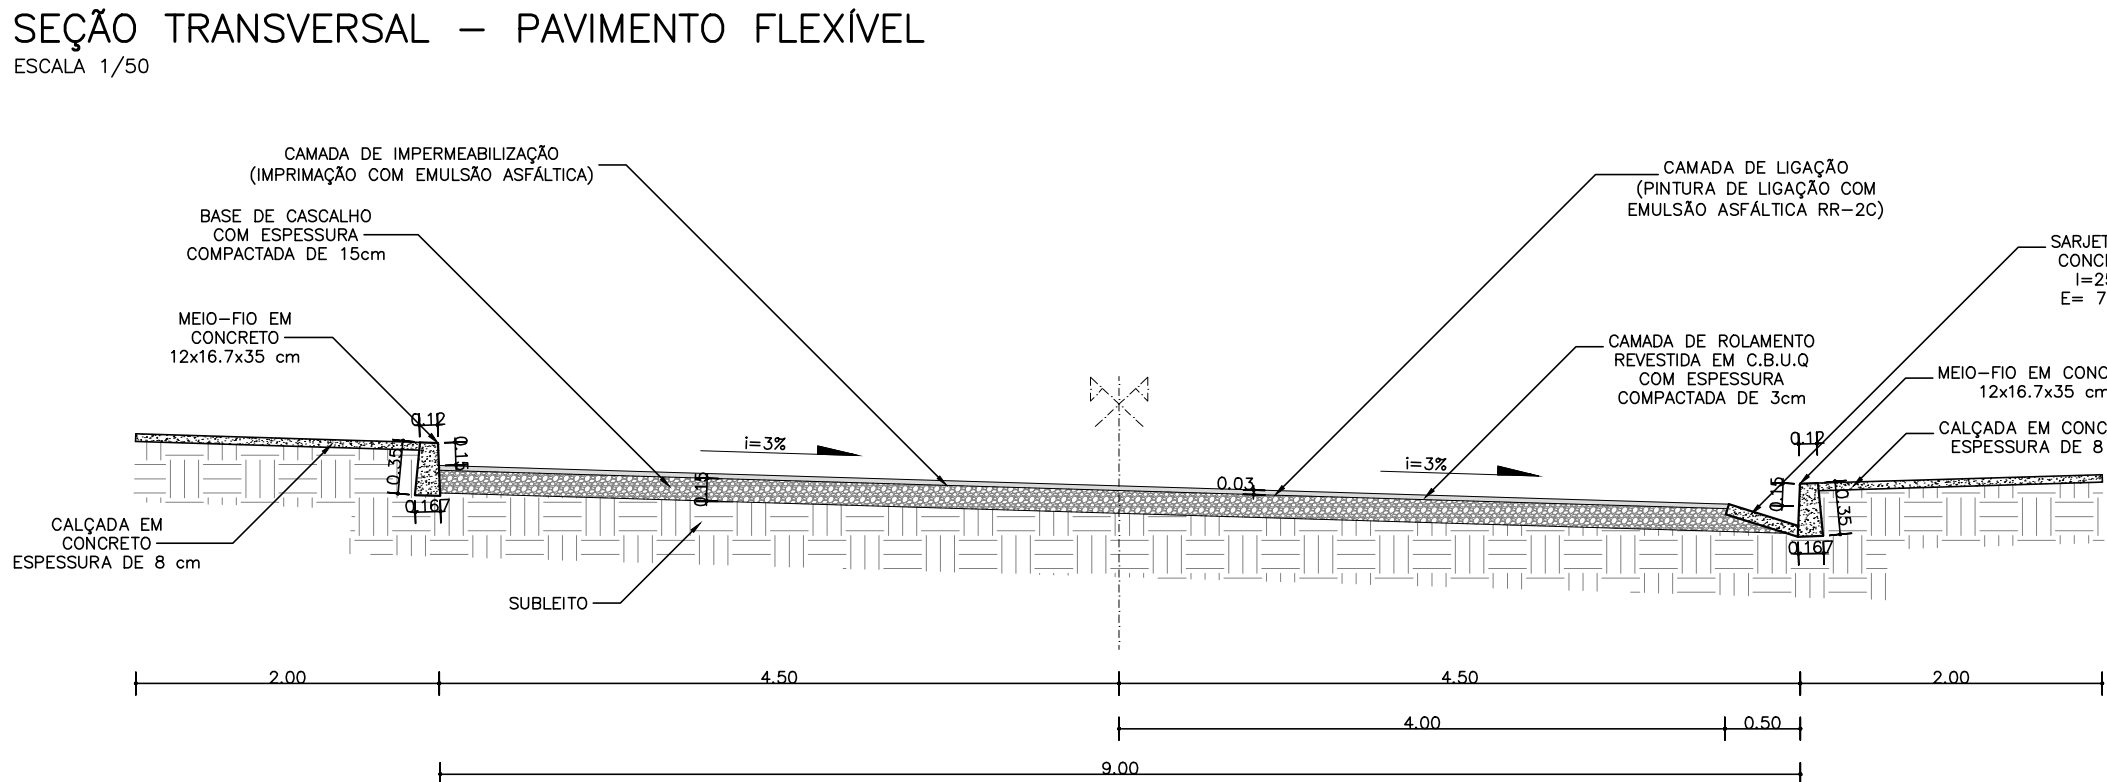

LEGENDA



Documento assinado digitalmente
gov.br
LEITICIA DA SILVA ASSUNÇÃO
Data: 27/09/2023 08:38:26-0300
Verifique em: https://validar.jbs.gov.br



Santa Municipal de
República
Ribeirão 2014 de São
Campos Belo, RJ
Tel. (24) 3631.4150
E-mail: assuncao@camposbelo.rj.gov.br
Site: www.camposbelo.rj.gov.br

OBRA
PAVIMENTAÇÃO DE VIA PÚBLICA EM C.B.U.Q. NO PERÍMETRO URBANO DO MUNICÍPIO

ENDEREÇO
AVENIDA SANITÁRIA, JARDIM EUROPA III, CAMPO BELO - MG

PROPRIETÁRIO		SAULO LASMAR35724854600		Assinado da forma digital por SAULO LASMAR 35724854600 Data: 2023.09.27 09:09:11-0700 Secretaria Municipal de Infraestrutura - SMI - SMI		CNPJ
PREFEITURA MUNICIPAL DE CAMPO BELO						18.659.334/0001-37
AUTOR DO PROJETO						CREA = MG
LEITICIA DA SILVA ASSUNÇÃO		Engenheira Civil				238.850/D
CONTEÚDO		REVISÃO	ESCALA	UNIDADE	DATA	
TRAÇADO EM PLANTA, CROQUI DE LOCALIZAÇÃO, CROQUI - DMT BOTA FORA, PERFIL LONGITUDINAL, TRANSVERSAL E DETALHE 1		SEÇÃO 2	INDICADA	METROS	SETEMBRO/2023	



PREFEITURA DE
CAMPO BELO
ADMINISTRAÇÃO 2021 - 2024